



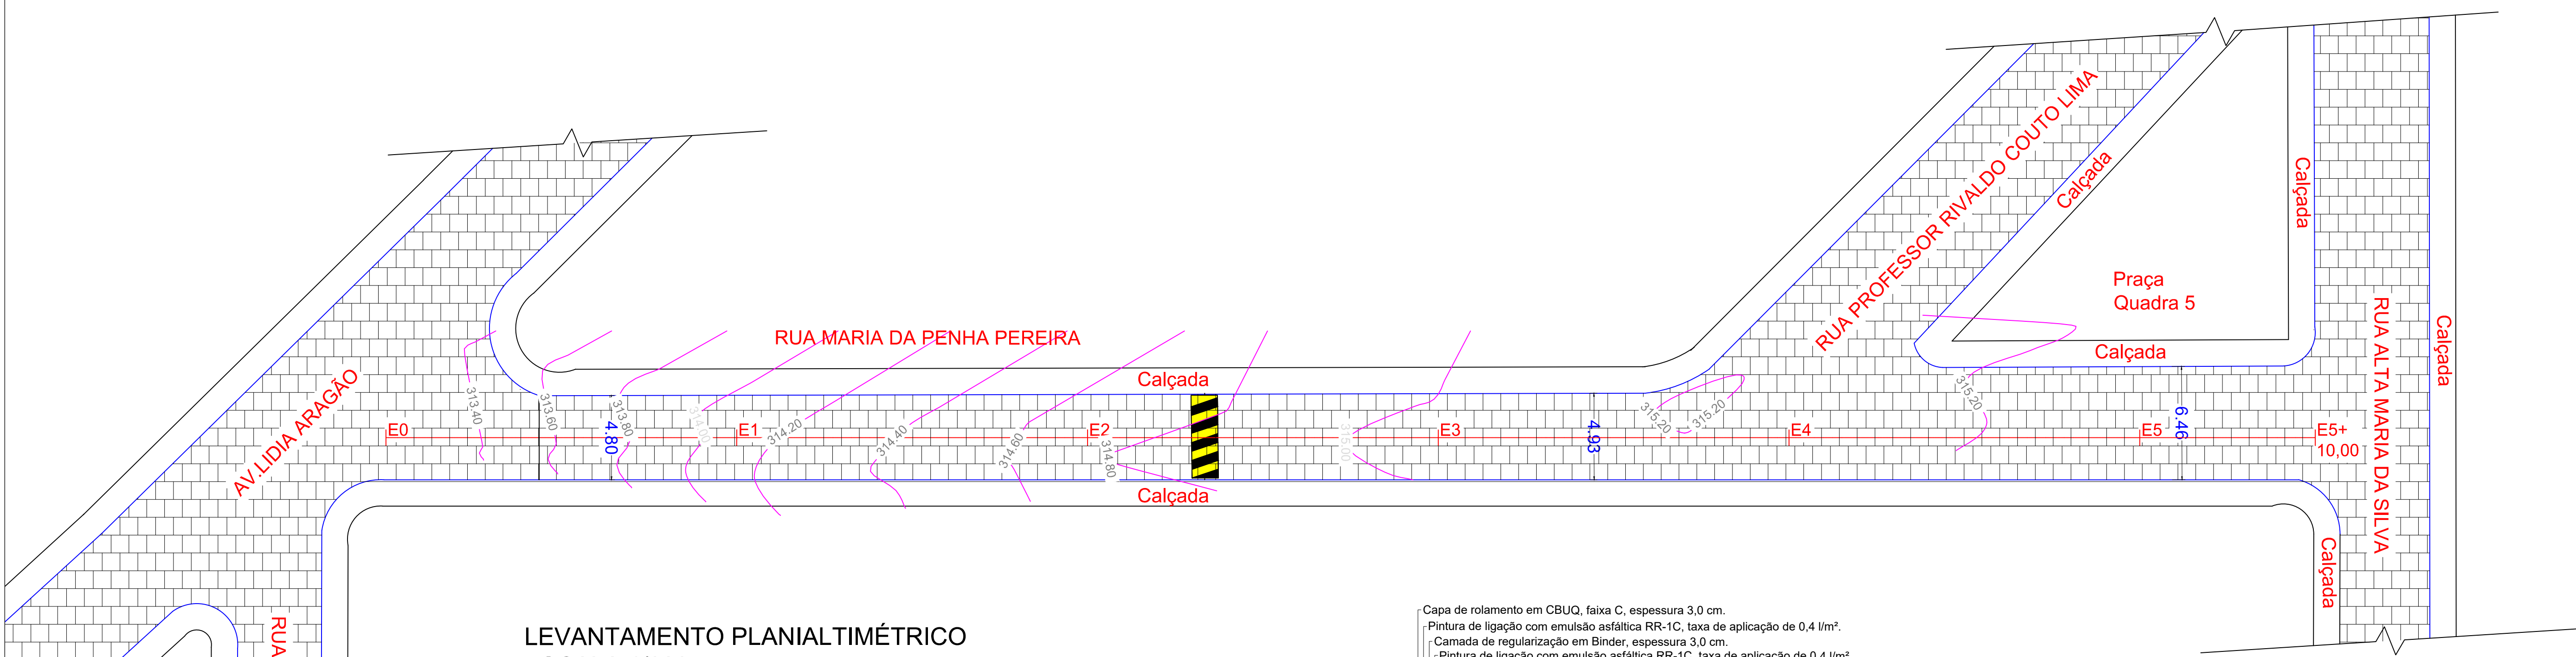

LEVANTAMENTO PLANIALTIMÉTRICO
ESCALA:1/200

- MEIO-FIO EXISTENTE
- EIXO DA VIA
- E00 ESTACA (20 EM 20 METROS)
- TRECHO A SER RECAPEADO
- PAVIMENTAÇÃO EM ASFATO EXISTENTE
- PAVIMENTAÇÃO EM PARALELEPÍPEDO EXISTENTE
- FAIXA SINALIZAÇÃO HORIZONTAL BRANCA
- FAIXA CONTINUA SINALIZAÇÃO HORIZONTAL AMARELA

RUA MARIA DA PENHA PEREIRA		
Estaca	Latitude	Longitude
E0	8°58'58.32"S	38°13'29.63"O
E05+10,00	8°58'56.74"S	38°13'26.51"O

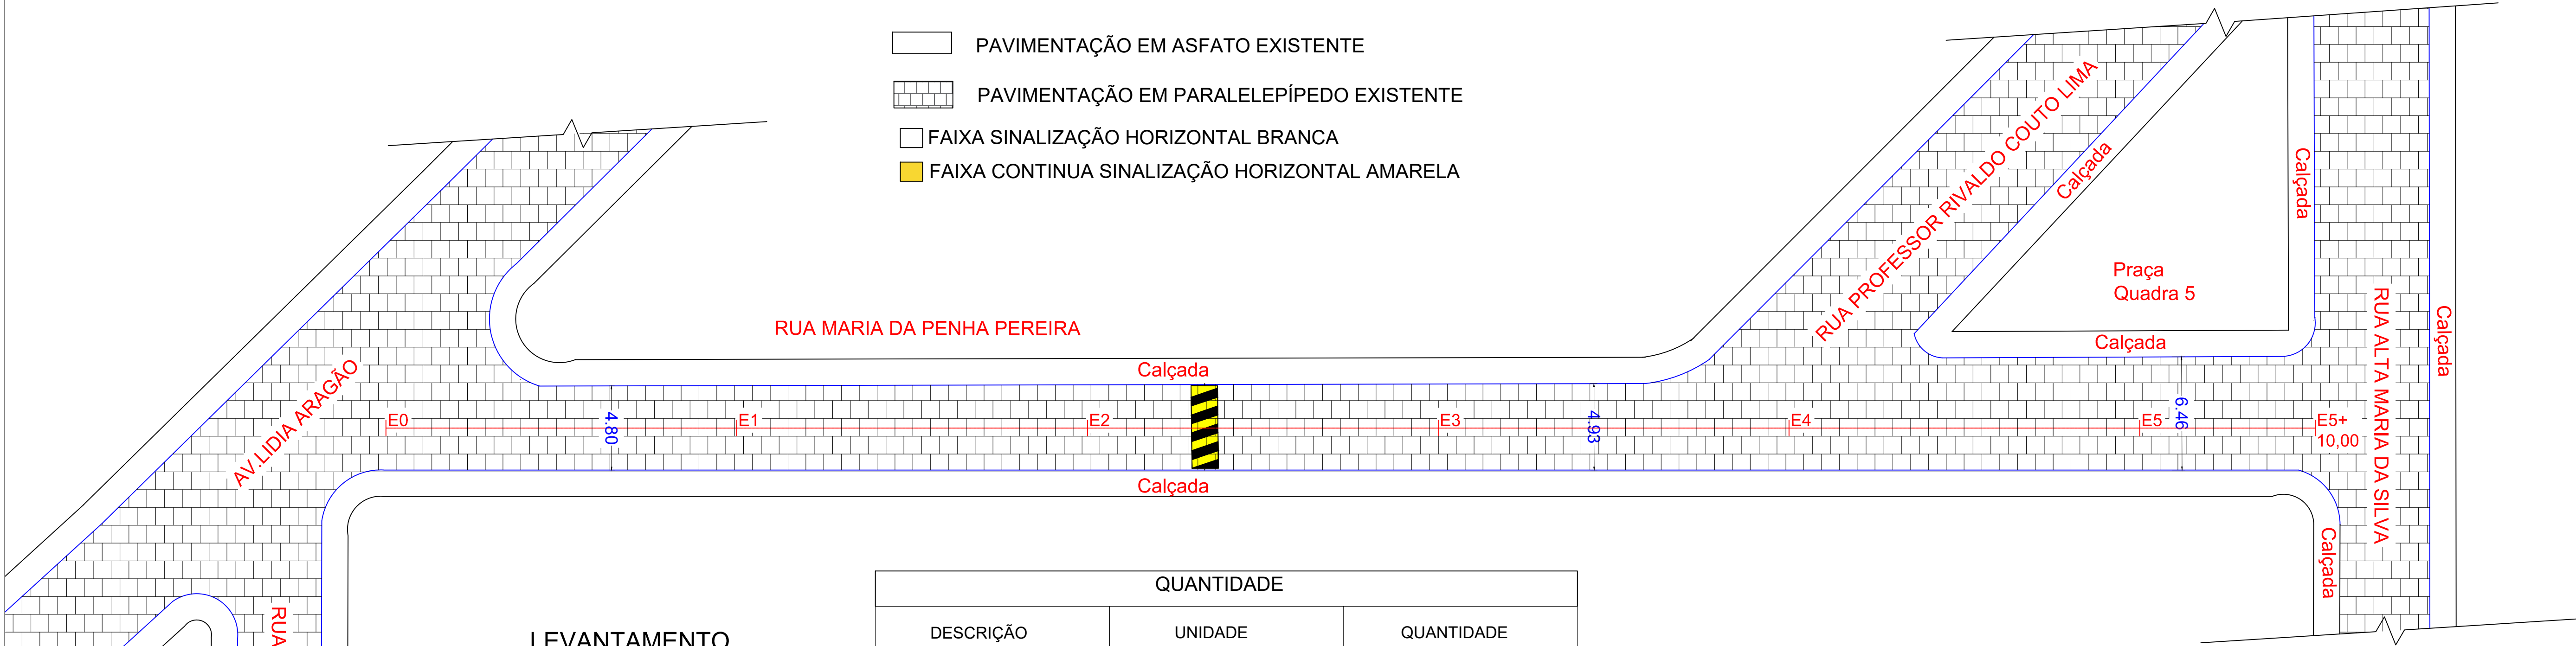

LEVANTAMENTO
ESCALA:1/200

QUANTIDADE		
DESCRIÇÃO	UNIDADE	QUANTIDADE
PAVIMENTAÇÃO ASFÁLTICA	M²	495,57m²
LINHA DE BORDA	M²	22,60m²
LINHA DE CENTRO	M²	9,64m²
PINTURA DE QUEBRA-MOLA	M²	7,50m²

Pavimentação de Ruas

TIPOLOGIA:Projeto de Recapeamento Asfáltico - Petrolândia - PE

ENDEREÇO:Rua Maria da Penha Pereira Quadra 5, Petrolândia - 56460-000

QUADRO DE ÁREAS:

INFORMAÇÕES:

Área Recapeada:Indicada no projeto

CONTRATANTE:Prefeitura Municipal de Petrolândia

CONTATO EMPRESA:Projetos de Engenharia

ATUAÇÃO:João Eudes Rodrigues Cavalcante

EMPRESA:1818958147PE

CAU/CREA:1818958147PE

CPF/CNPJ:10.108.235/0001-16

CONTATO CONTRATANTE:(87)3851-1156

REVISOR DO PROJETO:

DATA:ABRIL - 2023

Levantamento Planialtimétrico - Levantamento

PRANCHA:01/02

Seção Transversal Tipo

ESCALA:Indicada