



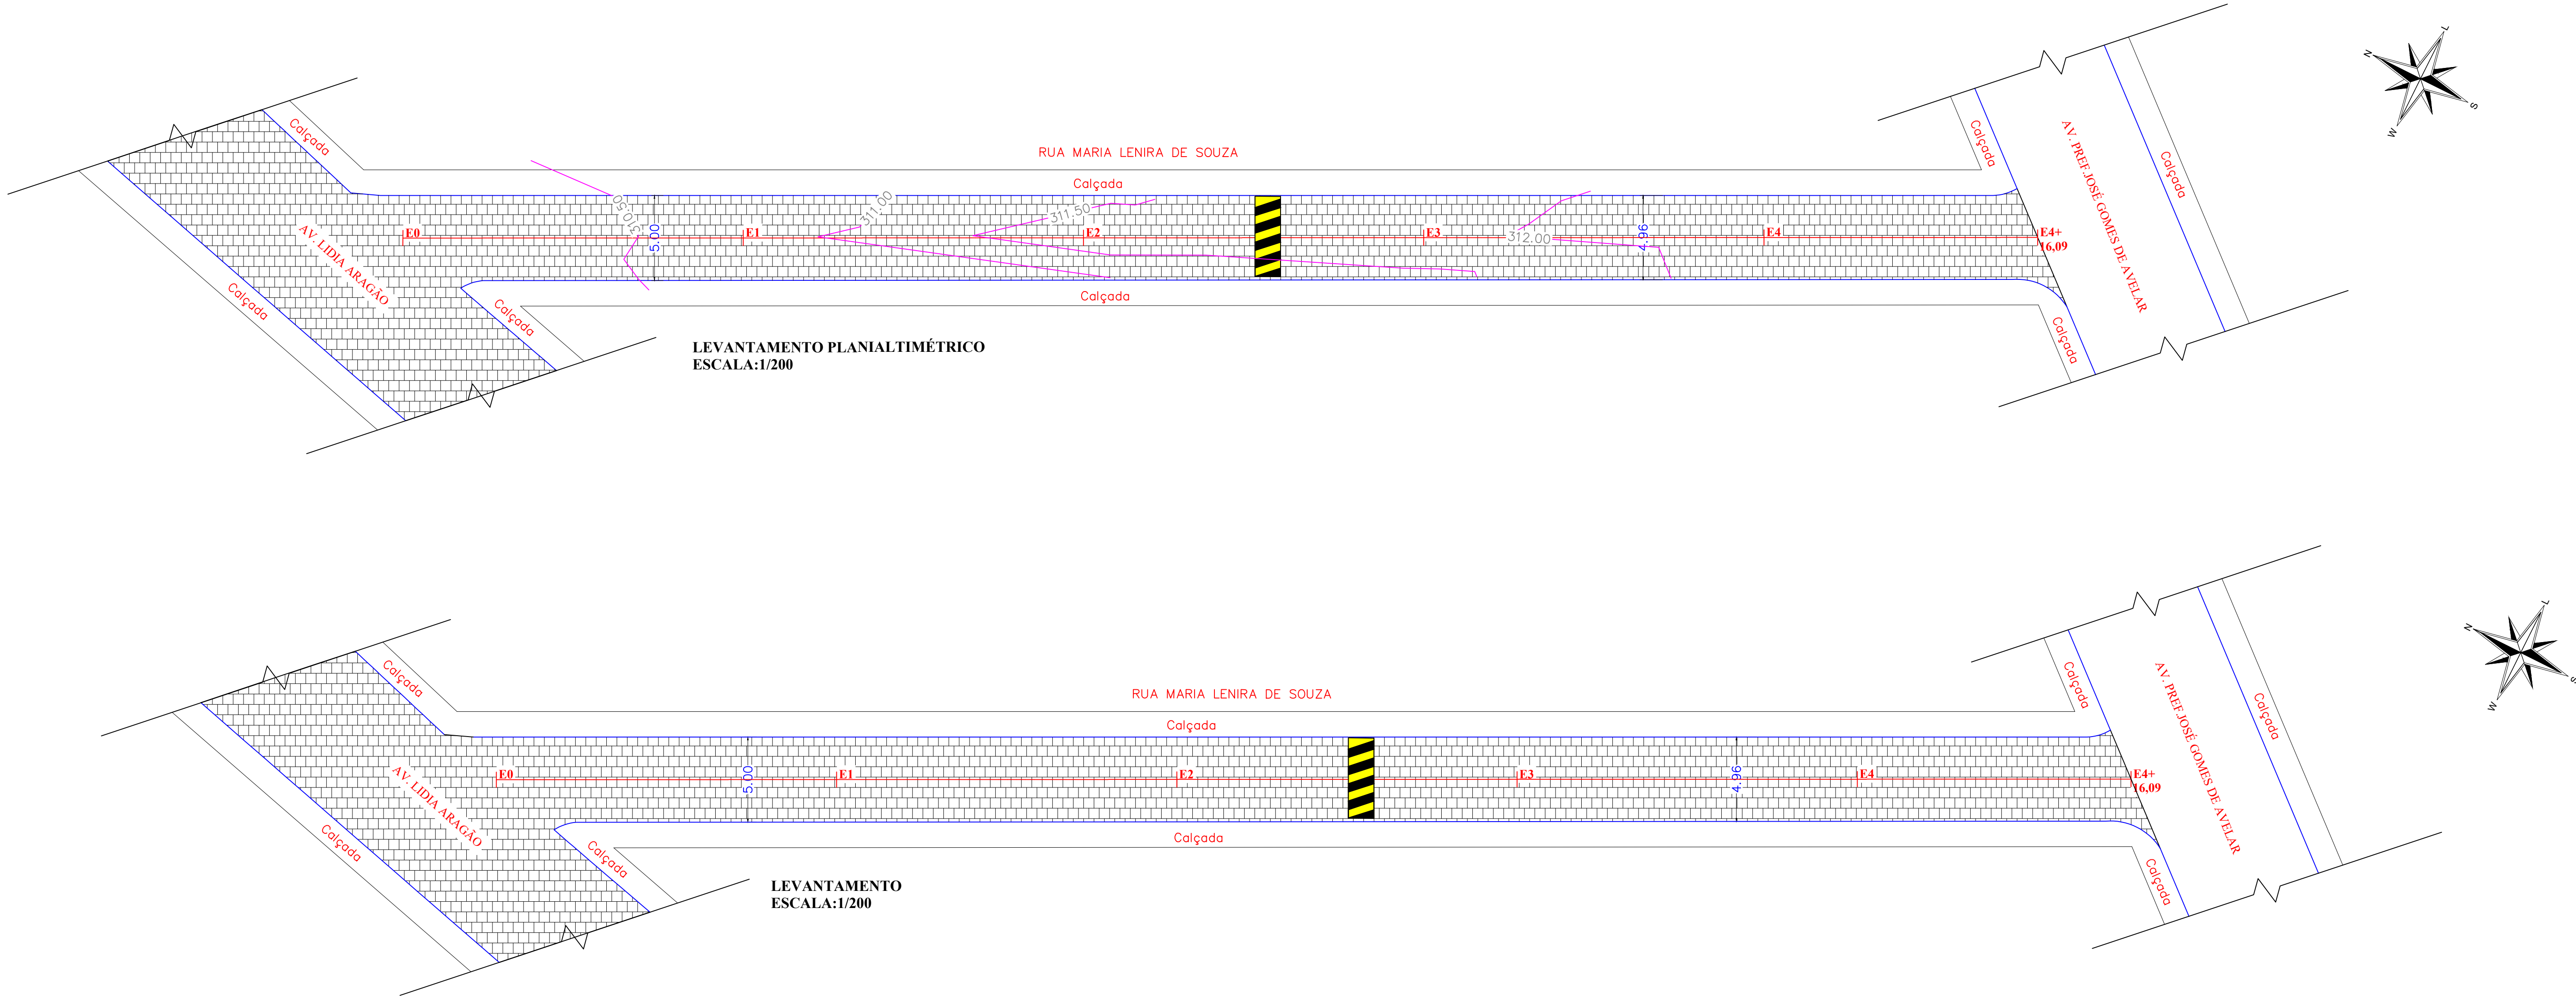

QUANTIDADE		
DESCRIÇÃO	UNIDADE	QUANTIDADE
PAVIMENTAÇÃO ASFÁLTICA	M²	431,11m²
LINHA DE BORDA	M²	20,50m²
LINHA DE CENTRO	M²	9,60m²
PINTURA DE QUEBRA-MOLA	M²	7,50m²

- MEIO-FIO EXISTENTE
- EIXO DA VIA
- ESTACA (20 EM 20 METROS)
- TRECHO A SER RECAPEADO
- PAVIMENTAÇÃO EM ASFATO EXISTENTE
- PAVIMENTAÇÃO EM PARALELEPÍPEDO EXISTENTE
- FAIXA SINALIZAÇÃO HORIZONTAL BRANCA
- FAIXA CONTINUA SINALIZAÇÃO HORIZONTAL AMARELA

RUA MARIA LENIRA DE SOUZA		
Estaca	Latitude	Longitude
E0	8°59'01.40"S	38°13'30.72"O
E4+16,09	8°59'04.11"S	38°13'29.40"O

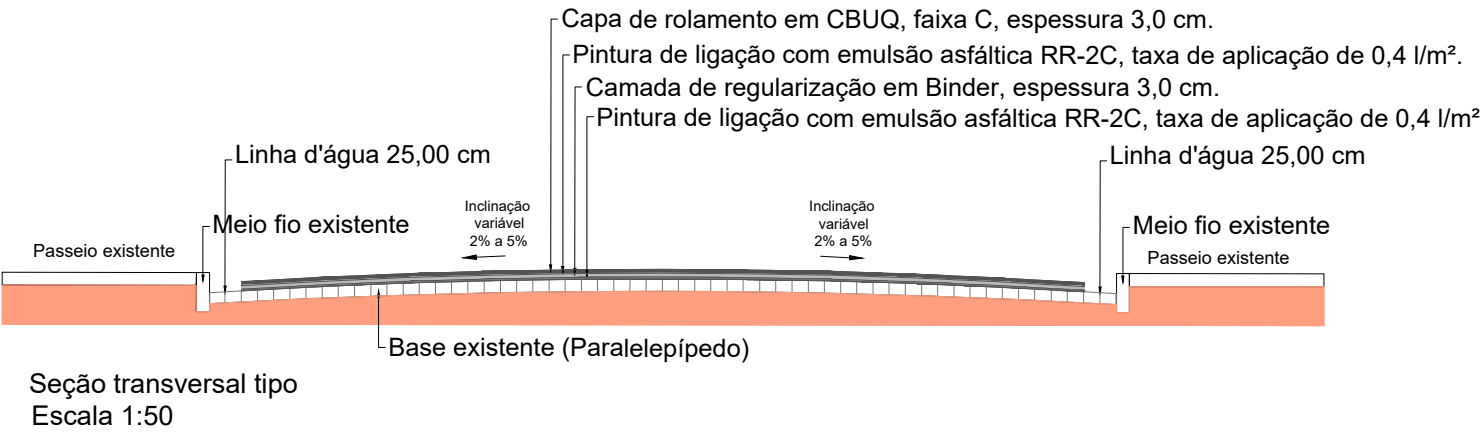


PETROLÂNDIA


CAVALCANTE

Pavimentação de Ruas

TIPOLOGIA:Projeto de Recapeamento Asfáltico - Petrolândia - PE

ENDEREÇO:Rua Lenira de Souza Quadra 5, Petrolândia - 56460-000

QUADRO DE ÁREAS:

INFORMAÇÕES:

Área RecapeadaIndicada no projeto

CONTRATANTE:Prefeitura Municipal de Petrolândia

CONSTATO EMPRESA:Projetos de Engenharia

ATUAÇÃO:João Eudes Rodrigues Cavalcante

EMPRESA:1818958147PE

CAU/CREA:1818958147PE

CPF/CNPJ:10.106.235/0001-16

CONTATO CONTRATANTE:(87)3851-1156

REVISOR DO PROJETO:

DATA:ABRIL - 2023

Levantamento Planialtimétrico - Levantamento

PRANCHA:01/02

Seção Transversal Tipo

ESCALA:Indicada