



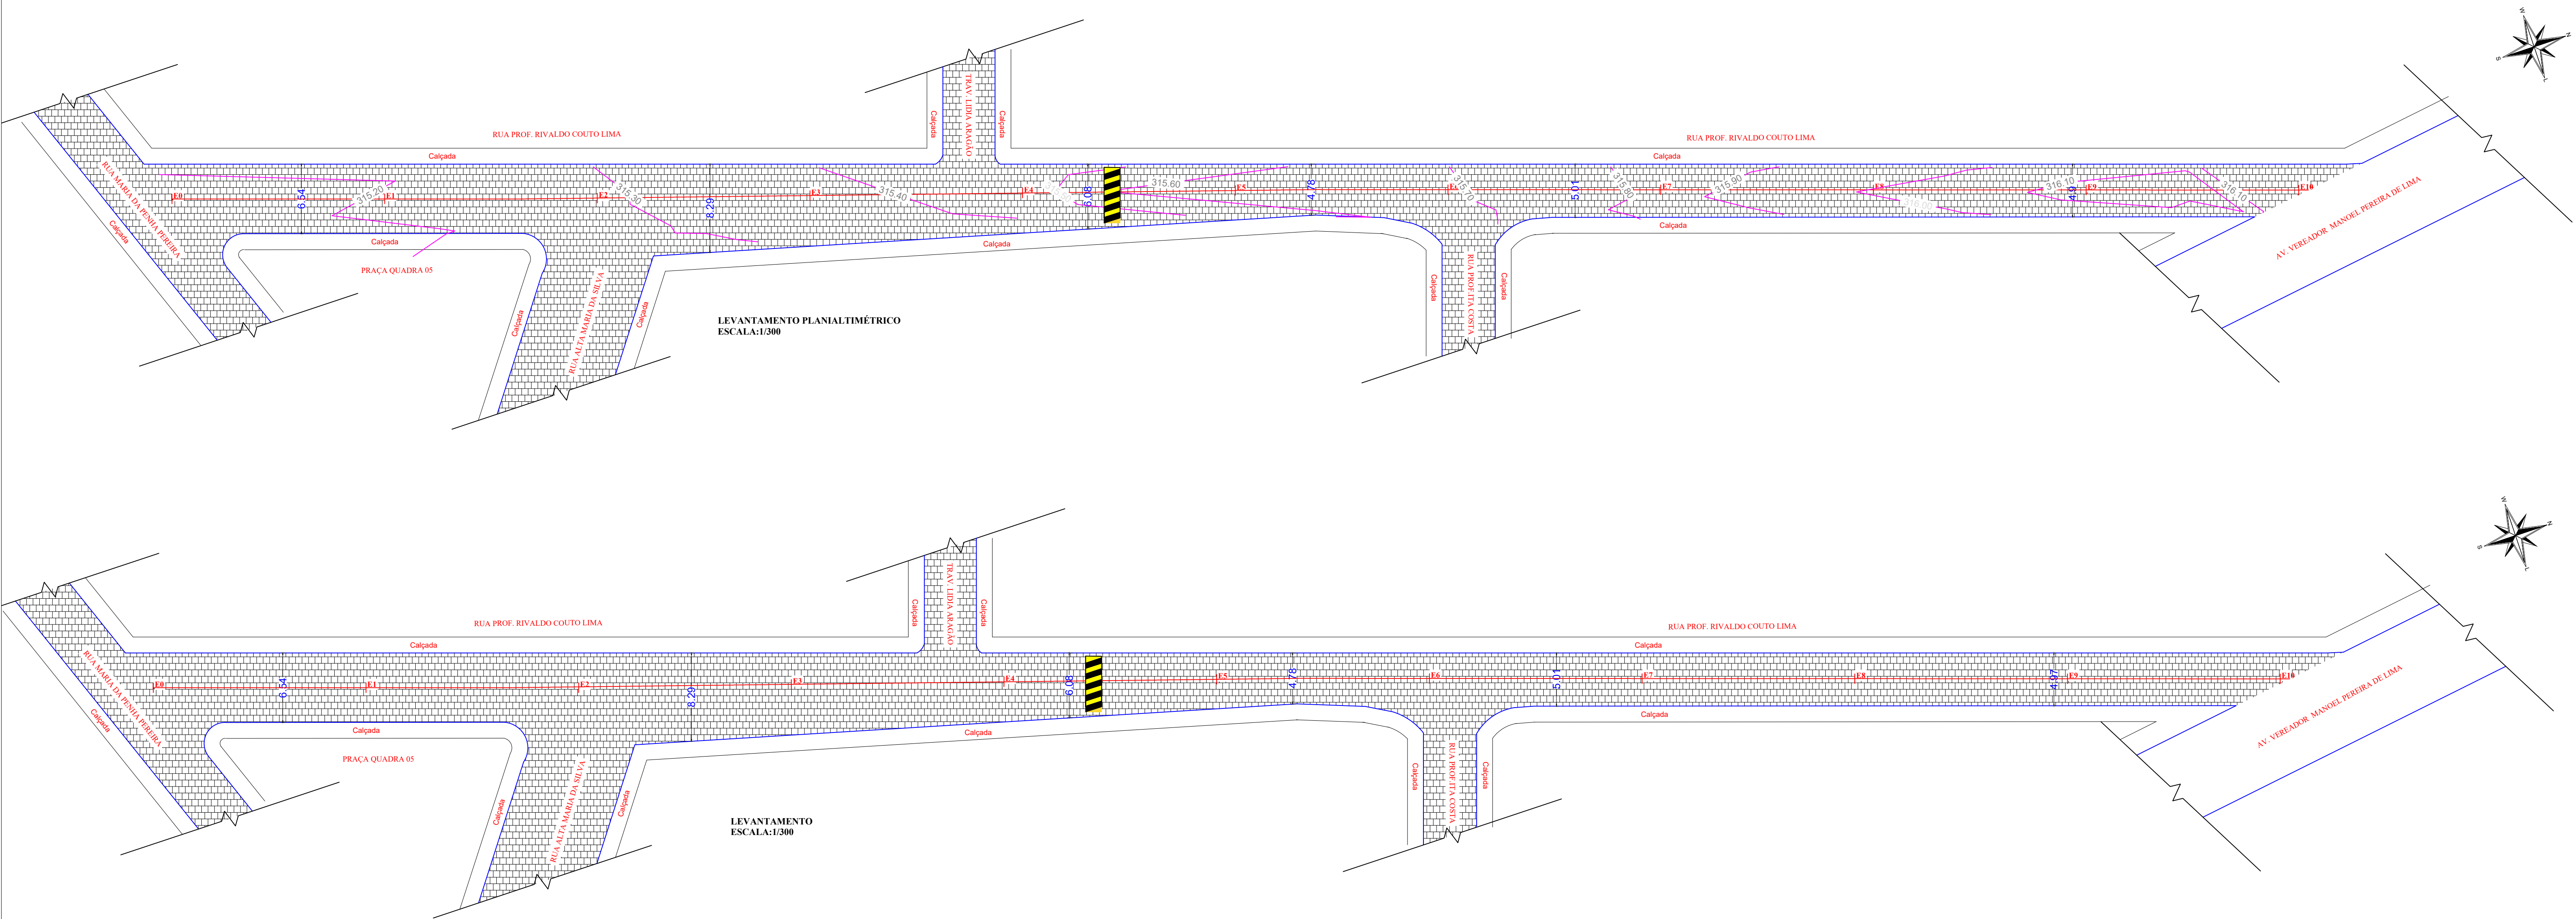

QUANTIDADE		
DESCRIÇÃO	UNIDADE	QUANTIDADE
PAVIMENTAÇÃO ASFÁLTICA	M²	1.089,12m²
LINHA DE BORDA	M²	38.35m²
LINHA DE CENTRO	M²	16.59m²
PINTURA DE QUEBRA-MOLA	M²	7,50m²

- MEIO-FIO EXISTENTE
- EIXO DA VIA
- E00 ESTACA (20 EM 20 METROS)
- TRECHO A SER RECAPEADO
- PAVIMENTAÇÃO EM ASFATO EXISTENTE
- PAVIMENTAÇÃO EM PARALELEPÍPEDO EXISTENTE
- FAIXA SINALIZAÇÃO HORIZONTAL BRANCA
- FAIXA CONTINUA SINALIZAÇÃO HORIZONTAL AMARELA

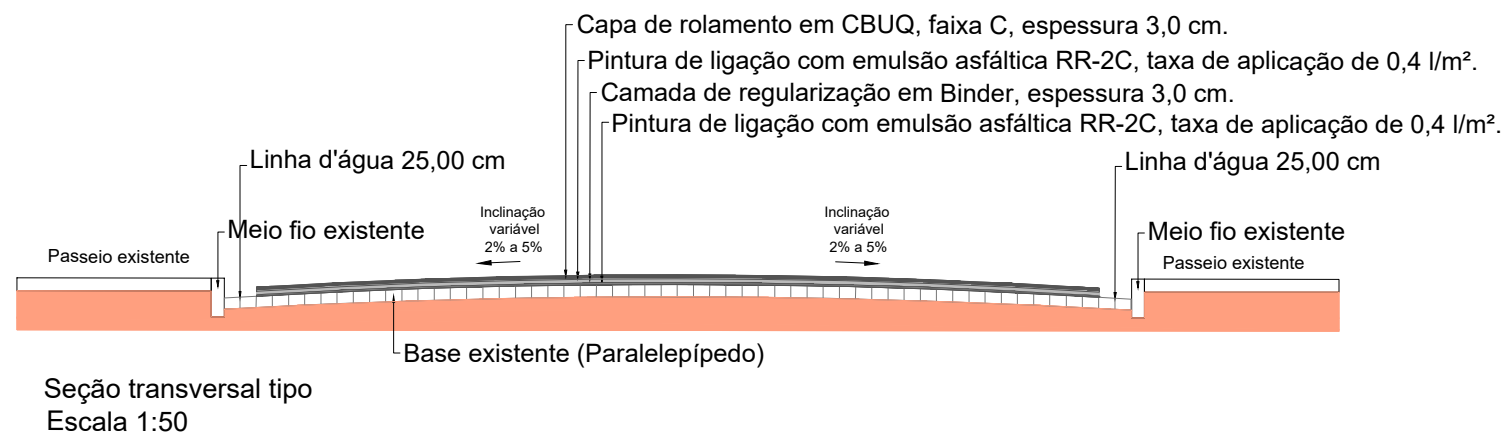

RUA PROFESSOR RIVALDO COUTO LIMA		
Estaca	Latitude	Longitude
E0	8°58'57.08"S	38°13'27.59"O
E10	8°58'50.77"S	38°13'25.30"O

Pavimentação de Ruas

TIPOLOGIA: Projeto de Recapeamento Asfáltico - Petrolândia - PE

ENDEREÇO: Rua Professor Rivaldo Couto de Lima- Quadra 5, Petrolândia - 56460-000

QUADRO DE ÁREAS:

INFORMAÇÕES:

Área Recapeada: Indicada no projeto

CONTRATANTE: Prefeitura Municipal de Petrolândia

CONTATO EMPRESA: Projetos de Engenharia

EMPRESA: Cavalcante Engenharia

CAU/CREA: 1818958147PE

CPF/CNPJ: 10.106.235/0001-16

CONTATO CONTRATANTE: (87)3851-1156

REVISOR DO PROJETO:

DATA: ABRIL - 2023

Levantamento Planialtimétrico - Levantamento

Seção Transversal Tipo

PRANCHA: 01/02

ESCALA: Indicada