



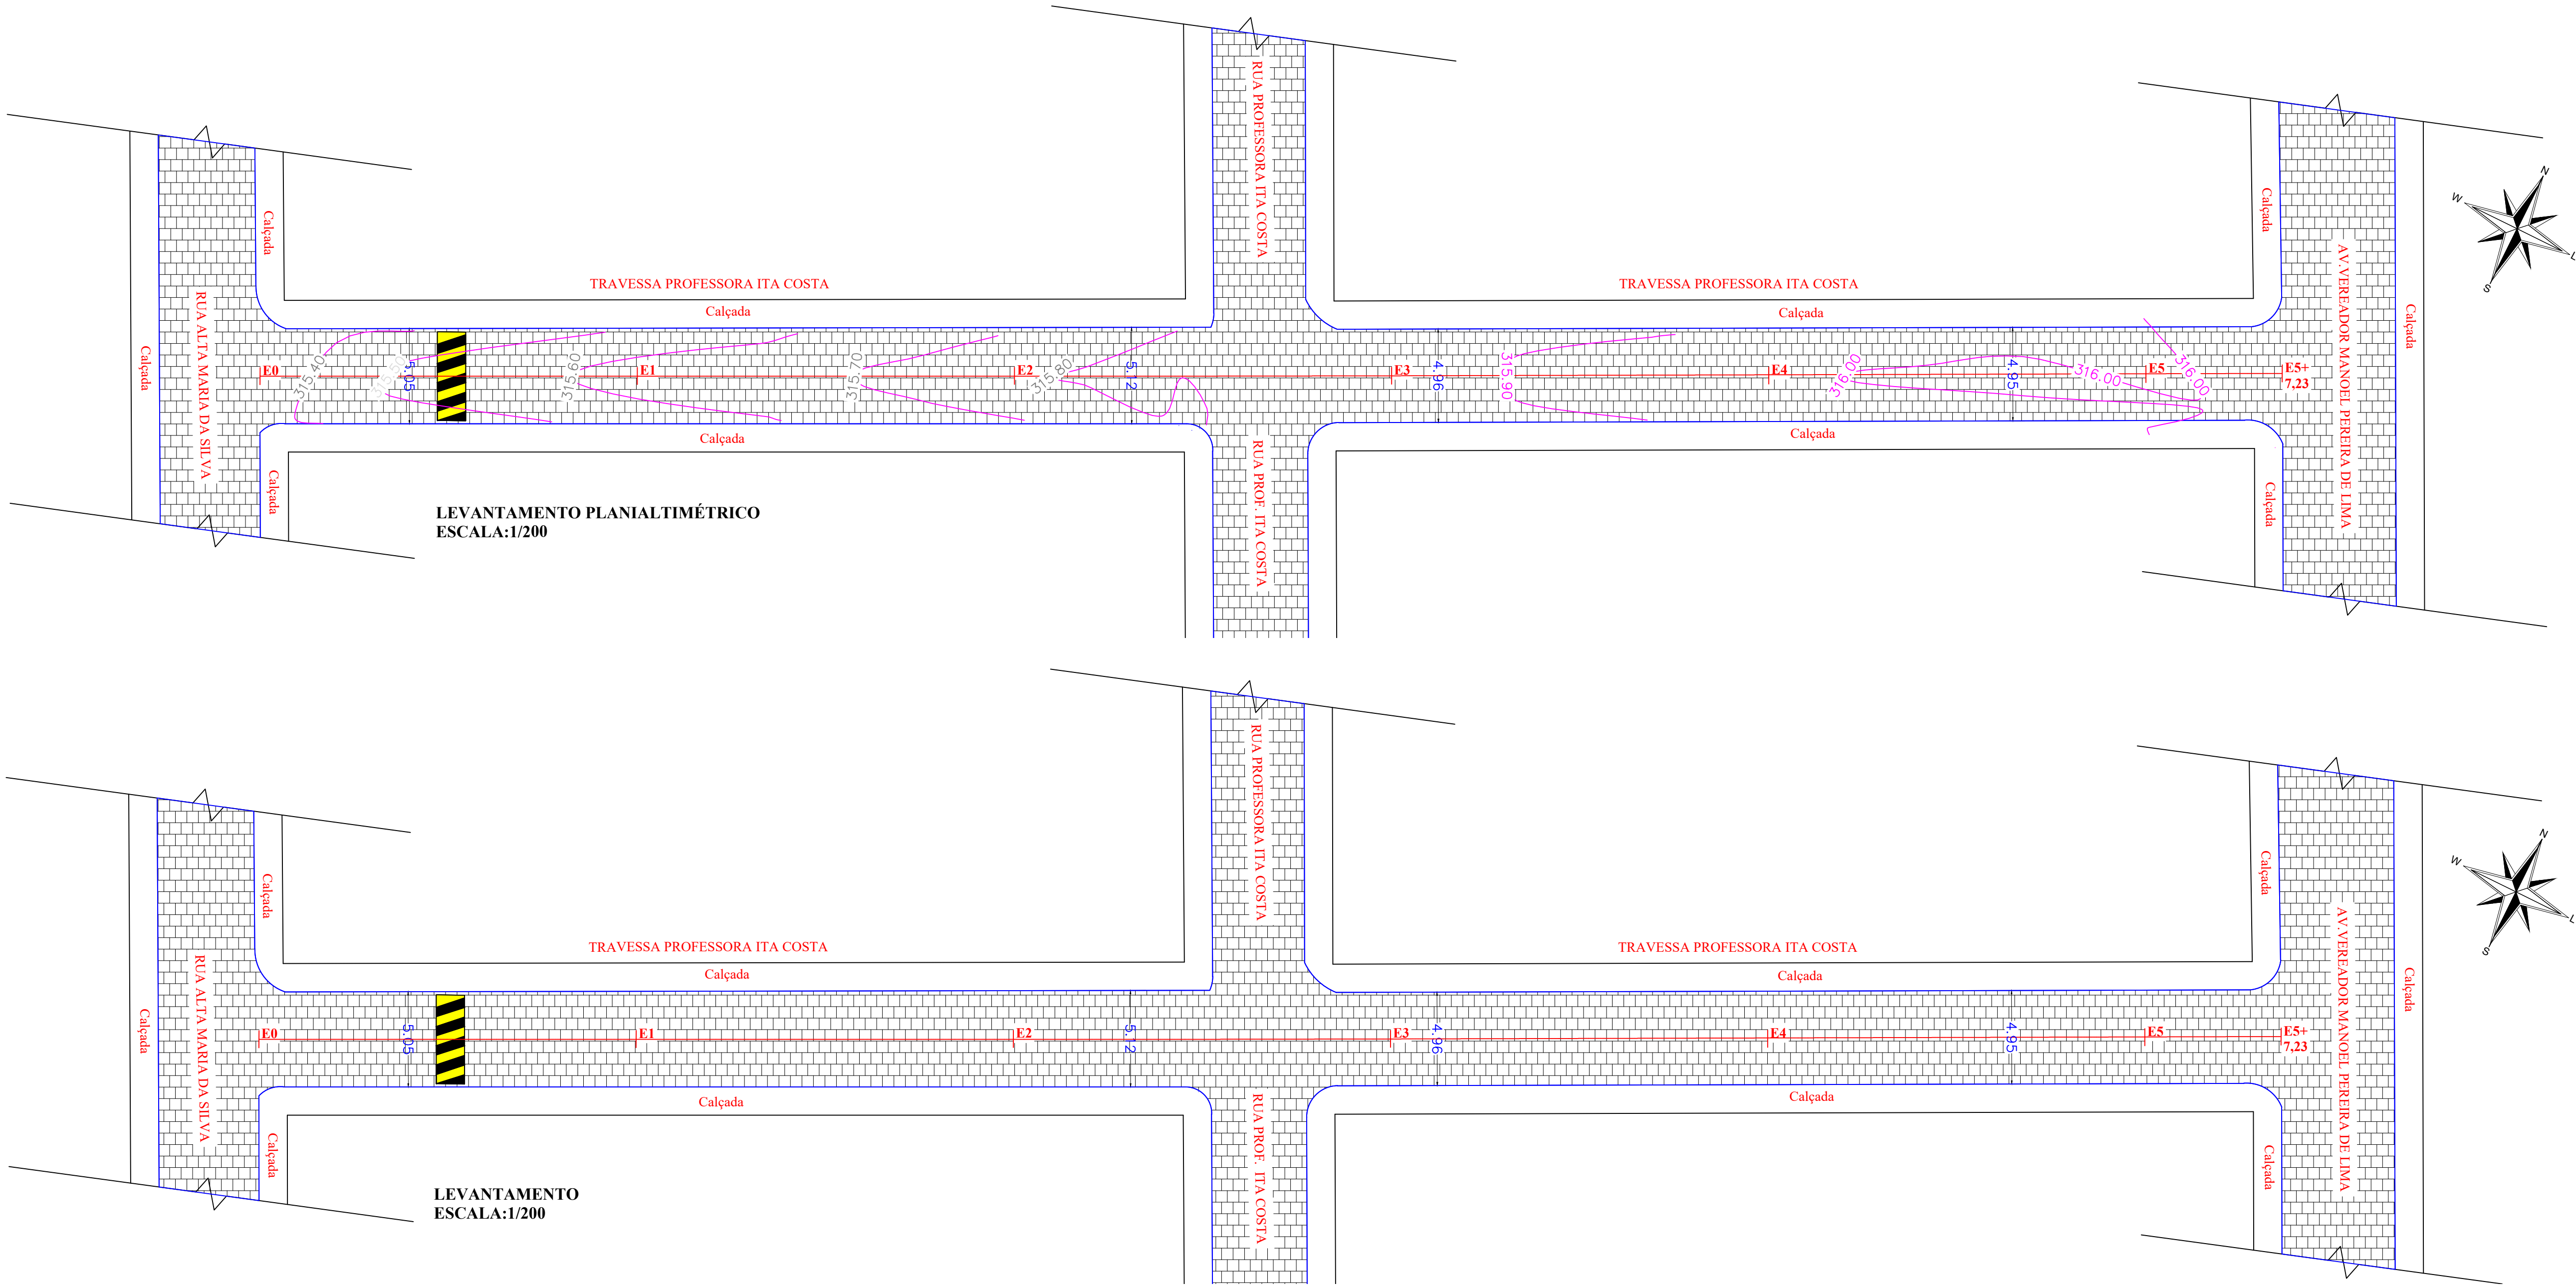

QUANTIDADE		
DESCRIÇÃO	UNIDADE	QUANTIDADE
PAVIMENTAÇÃO ASFÁLTICA	M²	486,92m²
LINHA DE BORDA	M²	21,15m²
LINHA DE CENTRO	M²	9,90m²
PINTURA DE QUEBRA-MOLA	M²	7,50m²

- MEIO-FIO EXISTENTE
- EIXO DA VIA
- E00 ESTACA (20 EM 20 METROS)
- TRECHO A SER RECAPEADO
- PAVIMENTAÇÃO EM ASFATO EXISTENTE
- PAVIMENTAÇÃO EM PARALELEPÍPEDO EXISTENTE
- FAIXA SINALIZAÇÃO HORIZONTAL BRANCA
- FAIXA CONTINUA SINALIZAÇÃO HORIZONTAL AMARELA

TRAVESSA PROFESSORA ITA COSTA		
Estaca	Latitude	Longitude
E0	8°58'57.20"S	38°13'26.05"O
E5+7,23	8°58'55.65"S	38°13'22.97"O

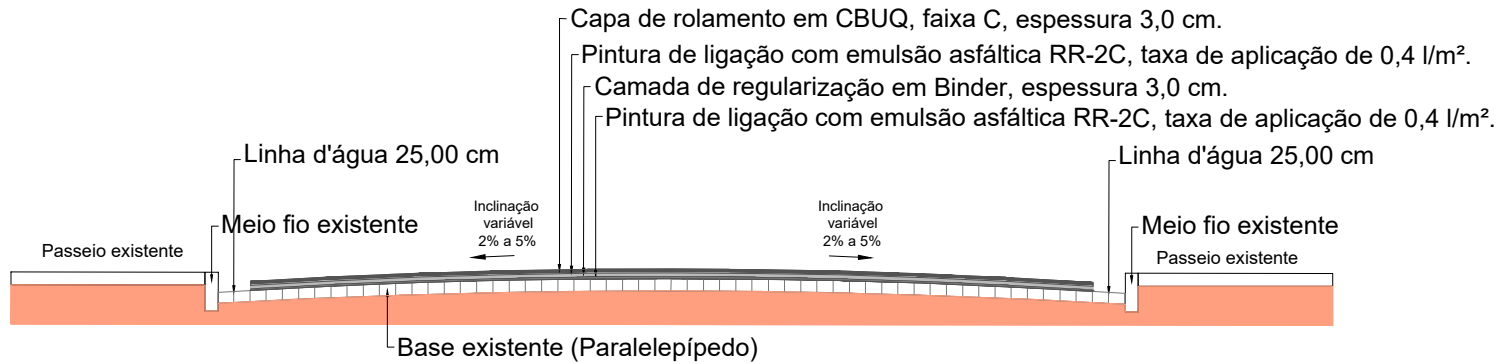

Seção transversal tipo
Escala 1:50



PETROLÂNDIA



CAVALCANTE

Pavimentação de Ruas

TIPOLOGIA: Projeto de Recapeamento Asfáltico - Petrolândia - PE

ENDEREÇO: Travessa Professora Ita Costa Quadra 5, Petrolândia - 56460-000

QUADRO DE ÁREAS:

Área Recapeada	Indicada no projeto
----------------	---------------------

INFORMAÇÕES:

CONTRATANTE: Prefeitura Municipal de Petrolândia	CPF/CNPJ: 10.106.235/0001-16
CONTATO EMPRESA: Projetos de Engenharia	CONTATO CONTRATANTE: (87)3851-1156
ATUAÇÃO: Cavalcante Engenharia	REVISOR DO PROJETO: -
EMPRESA: João Eudes Rodrigues Cavalcante	CAU/CREA: 1818958147PE
DATA: ABRIL - 2023	PRANCHA: 01/02
Levantamento Planialtimétrico - Levantamento	ESCALA: Indicada
Seção Transversal Tipo	