

Nº OPERAÇÃO 0	Nº SICONV 0	PROPONENTE / TOMADOR PREFEITURA MUNICIPAL DE AFOGADOS DA INGAZEIRA
------------------	----------------	---

APELIDO DO EMPREENDIMENTO / DESCRIÇÃO DO LOTE PRAÇA DA PONTE / EXECUÇÃO DE PRAÇA PÚBLICA
--

Conforme legislação tributária municipal, definir estimativa de percentual da base de cálculo para o ISS:	50.00%
Sobre a base de cálculo, definir a respectiva alíquota do ISS (entre 2% e 5%):	5.00%

BDI 1

TIPO DE OBRA Construção de Praças Urbanas, Rodovias, Ferrovias e recapeamento e pavimentação de vias urbanas
--

Itens	Siglas	% Adotado
Administração Central	AC	4.01%
Seguro e Garantia	SG	0.74%
Risco	R	0.97%
Despesas Financeiras	DF	1.21%
Lucro	L	8.69%
Tributos (impostos COFINS 3%, e PIS 0,65%)	CP	3.65%
Tributos (ISS, variável de acordo com o município)	ISS	2.50%
Tributos (Contribuição Previdenciária sobre a Receita Bruta - 0% ou 4,5% - Desoneração)	CPRB	0.00%
BDI SEM desoneração (Fórmula Acórdão TCU)	BDI PAD	23.92%
BDI COM desoneração	BDI DES	23.92%

Os valores de BDI foram calculados com o emprego da fórmula:

$$BDI = \frac{(1+AC + S + R + G) * (1 + DF) * (1+L)}{(1-CP-ISS-CRPB)} - 1$$

Declaro para os devidos fins que, conforme legislação tributária municipal, a base de cálculo deste tipo de obra corresponde à 50%, com a respectiva alíquota de 5%.

Declaro para os devidos fins que o regime de Contribuição Previdenciária sobre a Receita Bruta adotado para elaboração do orçamento foi SEM Desoneração, e que esta é a alternativa mais adequada para a Administração Pública.

Observações:

AFOGADOS DA INGAZEIRA/PE
Local

quinta-feira, 28 de dezembro de 2023
Data

Responsável Técnico
Nome: RENÉ JULIÃO GOMES
CREA/CAU: CREA PE 15625154



PREFEITURA MUNICIPAL DE AFOGADOS DA INGAZEIRA
EXECUÇÃO DE PRAÇA PÚBLICA/PRAÇA DA PONTE

CRONOGRAMA FÍSICO-FINANCEIRO

CRONOGRAMA DO ORÇAMENTO NÃO DESONERADO			MÊS 1		MÊS 2		MÊS 3	
ITEM	DESCRIÇÃO DOS SERVIÇOS	TOTAL	(%)	R\$	(%)	R\$	(%)	R\$
1.	GENERALIDADES	R\$ 107,049.46		R\$ 37,518.11		R\$ 52,390.51		R\$ 17,140.85
1.1.	SERVIÇOS PRELIMINARES	R\$ 14,204.72	100%	R\$ 14,204.72		R\$ -		R\$ -
1.2.	INFRAESTRUTURA ILUMINAÇÃO	R\$ 26,196.97	75%	R\$ 19,647.73	0%	R\$ -	25%	R\$ 6,549.24
1.3.	ALVENARIA	R\$ 14,662.64	25%	R\$ 3,665.66	75%	R\$ 10,996.98		R\$ -
1.4.	PAVIMENTAÇÃO	R\$ 37,004.19		R\$ -	100%	R\$ 37,004.19		R\$ -
1.5.	ESTRUTURA	R\$ 1,788.91		R\$ -	100%	R\$ 1,788.91		R\$ -
1.6.	REVESTIMENTOS	R\$ 875.57		R\$ -	75%	R\$ 656.68	25%	R\$ 218.89
1.7.	PINTURA	R\$ 7,949.14		R\$ -		R\$ -	100%	R\$ 7,949.14
1.8.	PAISAGISMO	R\$ 883.72		R\$ -	50%	R\$ 441.86	50%	R\$ 441.86
1.9.	PORMENORES	R\$ 479.82		R\$ -		R\$ -	100%	R\$ 479.82
1.10.	RAMPA	R\$ 3,003.78		R\$ -	50%	R\$ 1,501.89	50%	R\$ 1,501.89

RESUMO EVOLUÇÃO

	TOTAL		MÊS 1		MÊS 2		MÊS 3	
	TOTAL (MÊS)		R\$	37,518.11	R\$	52,390.51	R\$	17,140.85
	% EXECUTADO (MÊS)	R\$ 107,049.46	35.05%	-	48.94%		16.01%	
	TOTAL (ACUMULADO)		R\$	37,518.11	R\$	89,908.62	R\$	107,049.46
	% EXECUTADO (ACUMULADO)		35.05%		83.99%		100.00%	OK

LEGENDAS METAS

1. GENERALIDADES	R\$ 107,049.46
GLOBAL	R\$ 107,049.46

CENTO E SETE MIL, QUARENTA E NOVE REAIS E QUARENTA E SEIS CENTAVOS

RT Orçamento
Renê Julião Gomes
CREA PE 15625154/PE

Afogados da Ingazeira/PE, 01 de dezembro de 2023



PLANO DO ORÇAMENTO

Cliente:	Prefeitura Municipal de Afogados da Ingazeira CNPJ: 10.346.096.0001-06	Data: 22/12/2023
Objeto:	Execução de Praça Pública com área de 298,74m ²	
Endereço:	Rua José Barbosa da Silva com Rua João Rodrigues – Padre Pereira – Afogados da Ingazeira/PE	
R\$ Orçamento	R\$ 107.049,46 (<i>Cento e sete mil, quarenta e nove reais e quarenta e seis centavos</i>)	BDI (%) 23.93 NÃO Desonerado

Referência:	SINAPI_ref_Insumos_Composicoes_PE_202311_NaoDesonerado Link: https://www.caixa.gov.br/site/paginas/downloads.aspx	
RT Orçamento	Renê Julião Gomes rene.ecivil@outlook.com 87 996648469	CREA PE 15625124 PE
RT Projeto	Mateus Emanuel da Silva Estevam mateusestevam.arq@gmail.com 87 9 96766365	CAU A168292-0

Observações Gerais:

1. O ORÇAMENTO COMPOSTO POR: PLANILHA DE LEVANTAMENTO DE SERVIÇOS – PLS; MÉMORIAL DE CÁLCULO, COMPOSIÇÃO ANALÍTICA DO BDI, CRONOGRAMA FÍSICO-FINANCEIRO E QUADRO DE COMPOSIÇÕES E COTAÇÃO.
2. OS SERVIÇOS DESTINADA A TAPUME DA OBRA E DESTINAÇÃO DE RESÍDUOS SERÁ POR ADMINISTRAÇÃO DIRETA;
3. A ENTRADA DE ENERGIA DEVERÁ SER PERMANENTE E ASSIM DESTINADA AO NOVO QUADRO DE ILUMINAÇÃO (LOCAL A SER DEFINIDO);
4. TODO O TERRENO DEVERÁ SER REGULARIZADO PARA EXECUÇÃO DO PAVIMENTO INTERTRAVADO;
5. CONSIDEROU-SE PINTURA DE TODA FAIXA DE PEDESTRE DAS RUAS EM SENTIDO ÀS RAMPAS DE ACESSIBILIDADE;
6. NÃO CONTEMPLADO BANCOS PRÉMOLDADOS, LIXEIRAS E PLACA DE IDENTIFICAÇÃO DA PRAÇA E MUDAS PARA JARDINAGEM.
7. *Para BDI foi considerado dedução de 50% direta sob o percentual de ISS 5% destinada a compra e aplicação de materiais para obra.*

Afogados da Ingazeira/PE, 22 de dezembro de 2023

Assinado:



Nº OPERAÇÃO 0	Nº SICONV 0	PROPONENTE / TOMADOR PREFEITURA MUNICIPAL DE AFOGADOS DA INGAZEIRA
------------------	----------------	---

APELIDO DO EMPREENDIMENTO / DESCRIÇÃO DO LOTE PRAÇA DA PONTE / EXECUÇÃO DE PRAÇA PÚBLICA
--

Conforme legislação tributária municipal, definir estimativa de percentual da base de cálculo para o ISS:	50.00%
Sobre a base de cálculo, definir a respectiva alíquota do ISS (entre 2% e 5%):	5.00%

BDI 1

TIPO DE OBRA Construção de Praças Urbanas, Rodovias, Ferrovias e recapeamento e pavimentação de vias urbanas
--

Itens	Siglas	% Adotado
Administração Central	AC	4.01%
Seguro e Garantia	SG	0.74%
Risco	R	0.97%
Despesas Financeiras	DF	1.21%
Lucro	L	8.69%
Tributos (impostos COFINS 3%, e PIS 0,65%)	CP	3.65%
Tributos (ISS, variável de acordo com o município)	ISS	2.50%
Tributos (Contribuição Previdenciária sobre a Receita Bruta - 0% ou 4,5% - Desoneração)	CPRB	0.00%
BDI SEM desoneração (Fórmula Acórdão TCU)	BDI PAD	23.92%
BDI COM desoneração	BDI DES	23.92%

Os valores de BDI foram calculados com o emprego da fórmula:

$$BDI = \frac{(1+AC + S + R + G) * (1 + DF) * (1+L)}{(1-CP-ISS-CRPB)} - 1$$


Declaro para os devidos fins que, conforme legislação tributária municipal, a base de cálculo deste tipo de obra corresponde à 50%, com a respectiva alíquota de 5%.

Declaro para os devidos fins que o regime de Contribuição Previdenciária sobre a Receita Bruta adotado para elaboração do orçamento foi SEM Desoneração, e que esta é a alternativa mais adequada para a Administração Pública.

Observações:

AFOGADOS DA INGAZEIRA/PE
Local

quinta-feira, 28 de dezembro de 2023
Data



Responsável Técnico
Nome: RENÉ JULIÃO GOMES
CREA/CAU: CREA PE 15625154



APELIDO DO EMPREENDIMENTO: PRAÇA DA PONTE Nº SICONV: 0 Nº OPERAÇÃO: 0 PROPONENTE / TOMADOR: PREFEITURA MUNICIPAL DE AFOGADOS DA INGAZEIRA Nº OPERAÇÃO: 0 PROPONENTE / TOMADOR: PREFEITURA MUNICIPAL DE AFOGADO



PORTAL DA TRANSPARENCIA
<http://ouvidor-it-solucoes.inf.br/transparenciaMunicipal/download/43-20240418021623.pdf>
 assinado por: idUser 97

Item	Descrição	Unidade	Quantidade	Memória de Cálculo
EXECUÇÃO DE PRAÇA PÚBLICA				
1.	GENERALIDADES		-	
1.1.	SERVIÇOS PRELIMINARES		-	
1.1.1.	EXECUÇÃO DE ALMOXARIFADO EM CANTEIRO DE OBRA EM ALVENARIA, INCLUSO PRATELEIRAS. AF_02/2016	M2	6.00	ÁREA ESTIMADA PROVISÓRIA
1.1.2.	DEMOLIÇÃO DE GUIAS, SARJETAS OU SARJETÕES, DE FORMA MECANIZADA, SEM REAPROVEITAMENTO. AF_09/2023	M	74.29	ESTRUTURAS EXISTENTES
1.1.3.	LOGACAO CONVENCIONAL DE OBRA, UTILIZANDO GABARITO DE TÁBUAS CORRIDAS PONTALETADAS A CADA 2,00M - 2 UTILIZAÇÕES. AF_10/2018	M	74.29	PERÍMETRO DO TERRENO
1.2.	INFRAESTRUTURA ILUMINAÇÃO		-	
1.2.1.	ENTRADA DE ENERGIA ELÉTRICA, AÉREA, MONOFÁSICA, COM CAIXA DE EMBUTIR, CABO DE 10 MM2 E DISJUNTOR DIN 50A (NÃO INCLUSO O POSTE DE CONCRETO). AF_07/2020_PS	UN	1.00	PREVISTO POR AUSÊNCIA DE ESTRUTURAS
1.2.2.	ASSENTAMENTO DE POSTE DE CONCRETO COM COMPRIMENTO NOMINAL DE 10 M, CARGA NOMINAL DE 600 DAN, ENGASTAMENTO BASE CONCRETADA COM 1 M DE CONCRETO E 0,6 M DE SOLO (NÃO INCLUI FORNECIMENTO). AF_11/2019	UN	1.00	PREVISTO POR AUSÊNCIA DE ESTRUTURAS
1.2.3.	POSTE DE CONCRETO ARMADO DE SECAO CIRCULAR, EXTENSAO DE 9,00 M, RESISTENCIA DE 200 A 300 DAN, TIPO C-14	UN	1.00	PREVISTO POR AUSÊNCIA DE ESTRUTURAS
1.2.4.	ESCAVAÇÃO MANUAL DE VALA COM PROFUNDIDADE MENOR OU IGUAL A 1,30 M. AF_02/2021	M3	2.22	ELETRICA ATERRADA PARA ILUMINAÇÃO GERAL
1.2.5.	CONCRETO MAGRO PARA LASTRO, TRAÇO 1:4,5:4,5 (EM MASSA SECA DE CIMENTO/ AREIA MÉDIA/ BRITA 1) - PREPARO MANUAL. AF_05/2021	M3	0.74	ELETRICA ATERRADA PARA ILUMINAÇÃO GERAL. CAMADA DE PROTEÇÃO SOBRE BASE
1.2.6.	ELETRODUTO FLEXIVEL CORRUGADO, PEAD. DN 63 (2"), PARA REDE ENTERRADA DE DISTRIBUIÇÃO DE ENERGIA ELÉTRICA - FORNECIMENTO E INSTALAÇÃO. AF_12/2021	M	37.04	ELETRICA ATERRADA PARA ILUMINAÇÃO GERAL
1.2.7.	LASTRO COM MATERIAL GRANULAR (PEDRA BRITADA N.2), APLICADO EM PISOS OU LAJES SOBRE SOLO, ESPESSURA DE "10 CM". AF_08/2017	M3	0.25	ELETRICA ATERRADA PARA ILUMINAÇÃO GERAL. CAMADA DE PROTEÇÃO ACIMA DO ELETRODUTO
1.2.8.	REATERRO MANUAL DE VALAS, COM COMPACTADOR DE SOLOS DE PERCUSSÃO. AF_08/2023	M3	0.37	REATERRO DO VOLUME ESCADA SUBTRAINDO VOLUME DO TUBOS E LASTROS
1.2.9.	QUADRO DE MEDIÇÃO GERAL DE ENERGIA COM 8 MEDIDORES - FORNECIMENTO E INSTALAÇÃO. AF_10/2020	UN	1.00	QUADRO GERAL DE ILUMINAÇÃO
1.2.10.	CABO DE COBRE FLEXIVEL ISOLADO, 4 MM², ANTI-CHAMA 450/750 V, PARA CIRCUITOS TERMINAIS - FORNECIMENTO E INSTALAÇÃO. AF_03/2023	M	31.38	CABEAMENTO PARA POSTES METÁLICOS
1.2.11.	CABO DE COBRE FLEXIVEL ISOLADO, 2,5 MM², ANTI-CHAMA 450/750 V, PARA CIRCUITOS TERMINAIS - FORNECIMENTO E INSTALAÇÃO. AF_03/2023	M	222.21	CABEAMENTO PARA ILUMINAÇÃO JARDIM (FASE, NÊUTRO E TERRA)
1.2.12.	CAIXA DE INSPEÇÃO PARA ATERRAMENTO, CIRCULAR, EM POLIETILENO, DIÂMETRO INTERNO = 0,3 M. AF_12/2020	UN	1.00	ATERRAMENTO DOS POSTES
1.2.13.	POSTE CONICO CONTINUO EM AÇO GALVANIZADO, RETO, ENGASTADO, H = 7 M, DIÂMETRO INFERIOR = "125" MM	UN	1.00	CONFORME PROJETO ARQUITETÔNICO
1.2.14.	BRACO PARA ILUMINAÇÃO PÚBLICA, EM TUBO DE AÇO GALVANIZADO, COMPRIMENTO DE 1,50 M, PARA FIXAÇÃO EM POSTE METÁLICO - FORNECIMENTO E INSTALAÇÃO. AF_08/2020	UN	6.00	CONFORME PROJETO ARQUITETÔNICO
1.2.15.	LUMINARIA DE LED PARA ILUMINAÇÃO PÚBLICA, DE 138 W ATÉ 180 W - FORNECIMENTO E INSTALAÇÃO. AF_08/2020	UN	3.00	CONFORME PROJETO ARQUITETÔNICO
1.2.16.	LUMINARIAS	UNIDADE	1.00	ILUMINAÇÃO GERAL
1.3.	ALVENARIA		-	
1.3.1.	ALVENARIA DE VEDAÇÃO DE BLOCOS CERÂMICOS MACIÇOS DE 5X10X20CM (ESPESSURA 10CM) E ARGAMASSA DE ASSENTAMENTO COM PREPARO EM BETONEIRA. AF_05/2020	M2	91.08	BALDRAME PARA PARADE A SER CONSTRUÍDA E PAREDE DUPLA ELEVADA
1.3.2.	CHAPISCO APLICADO EM ALVENARIAS E ESTRUTURAS DE CONCRETO INTERNAS, COM COLHER DE PEDREIRO. ARGAMASSA TRAÇO 1:3 COM PREPARO EM BETONEIRA 400L. AF_10/2022	M2	8.28	BALDRAME PARA PARADE

Nº AGRUPADOR DE EVENTOS

FRENTE DE OBRA:	1	2	3	4	5	6	
	IMPLANT.	ELÉTRICA PARA ILUMINAÇÃO	PASSEIOS	GRAMADO			
TOTAL FINANC. POR FRENTE (R\$):	18,318.58	22,134.51	64,487.34	2,109.03	0.00	0.00	0.00
SERVIÇOS PRELIMINARES	6.00						
SERVIÇOS PRELIMINARES	74.29						
SERVIÇOS PRELIMINARES	74.29						
INFRAESTRUTURA ILUMINAÇÃO	1.00						
INFRAESTRUTURA ILUMINAÇÃO	1.00						
INFRAESTRUTURA ILUMINAÇÃO	1.00						
INFRAESTRUTURA ILUMINAÇÃO		2.22					
INFRAESTRUTURA ILUMINAÇÃO		0.74					
INFRAESTRUTURA ILUMINAÇÃO		37.04					
INFRAESTRUTURA ILUMINAÇÃO		0.25					
INFRAESTRUTURA ILUMINAÇÃO		0.37					
INFRAESTRUTURA ILUMINAÇÃO		1.00					
INFRAESTRUTURA ILUMINAÇÃO		31.38					
INFRAESTRUTURA ILUMINAÇÃO		222.21					
INFRAESTRUTURA ILUMINAÇÃO		1.00					
INFRAESTRUTURA ILUMINAÇÃO		1.00					
INFRAESTRUTURA ILUMINAÇÃO		6.00					
INFRAESTRUTURA ILUMINAÇÃO		3.00					
INFRAESTRUTURA ILUMINAÇÃO		1.00					
ALVENARIA			91.08				
ALVENARIA			8.28				

APELIDO DO EMPREENDIMENTO: PRAÇA DA PONTE Nº SICONV: 0 Nº OPERAÇÃO: 0 PROPONENTE / TOMADOR: PREFEITURA MUNICIPAL DE AFOGADOS DA INGAZEIRA Nº OPERAÇÃO: 0 PROPONENTE / TOMADOR: PREFEITURA MUNICIPAL DE AFOGADO:



PORTAL DA TRANSPARENCIA
<http://ouvid-it-solucoes.inf.br/transparenciaMunicipal/download/43-20240418021623.pdf>
 assinado por: idUser 97

Item	Descrição	Unidade	Quantidade	Memória de Cálculo
EXECUÇÃO DE PRAÇA PÚBLICA				
1.3.3.	(COMPOSIÇÃO REPRESENTATIVA) DO SERVIÇO DE EMBOÇO/MASSA ÚNICA, APLICADO MANUALMENTE, TRAÇO 1:2:8, EM BETONEIRA DE 400L, PAREDES INTERNAS, COM EXECUÇÃO DE TALISCAS, EDIFICAÇÃO HABITACIONAL UNIFAMILIAR (CASAS) E EDIFICAÇÃO PÚBLICA PADRÃO. AF_12/2014	M2	8.28	BALDRAME PARA PARADE
1.3.4.	IMPERMEABILIZAÇÃO DE SUPERFÍCIE COM EMULSAO ASFALTICA, 2 DEMÃOS. AF_09/2023	M2	8.28	BALDRAME PARA PARADE
1.4.	PAVIMENTAÇÃO		-	
1.4.1.	ASSENTAMENTO DE GUIA (MEIO-FIO) EM TRECHO CURVO, CONFECCIONADA EM CONCRETO PRÉ-FABRICADO, DIMENSÕES 100X15X13X20 CM (COMPRIMENTO X BASE INFERIOR X BASE SUPERIOR X ALTURA), PARA URBANIZAÇÃO INTERNA DE EMPREENDIMENTOS. AF_06/2016	M	5.53	CONFORME PROJETO ARQUITETÔNICO
1.4.2.	ASSENTAMENTO DE GUIA (MEIO-FIO) EM TRECHO RETO, CONFECCIONADA EM CONCRETO PRÉ-FABRICADO, DIMENSÕES 100X15X13X20 CM (COMPRIMENTO X BASE INFERIOR X BASE SUPERIOR X ALTURA), PARA URBANIZAÇÃO INTERNA DE EMPREENDIMENTOS. AF_06/2016	M	67.75	CONFORME PROJETO ARQUITETÔNICO
1.4.3.	ASSENTAMENTO DE GUIA (MEIO-FIO) EM TRECHO RETO, CONFECCIONADA EM CONCRETO PRÉ-FABRICADO, DIMENSÕES 39X6,5X6,5X19 CM (COMPRIMENTO X BASE INFERIOR X BASE SUPERIOR X ALTURA), PARA DELIMITAÇÃO DE JARDINS, PRAÇAS OU PASSEIOS. AF_05/2016	M	140.93	CONTORNOS INTERNOS DA PRAÇA, SIMULA-SE CONTEÇÕES LATERAIS ENTROS OS BLOCOS DO PAVIMENTO
1.4.4.	EXECUÇÃO DE PASSEIO EM PISO INTERTRAVADO, COM BLOCO RETANGULAR COR NATURAL DE 20 X 10 CM, ESPESSURA 6 CM. AF_10/2022	M2	262.00	CONFORME PROJETO ARQUITETÔNICO
1.5.	ESTRUTURA		-	
1.5.1.	COMPOSIÇÃO PARAMÉTRICA PARA EXECUÇÃO DE ESTRUTURAS DE CONCRETO ARMADO, PARA EDIFICAÇÃO HABITACIONAL UNIFAMILIAR TERREA (CASA EM EMPREENDIMENTOS), FCK = 25 MPA. AF_11/2022	M3	0.55	4 COLUNAS E 4 SAPATAS
1.6.	REVESTIMENTOS		-	
1.6.1.	RIPA APARELHADA "1,5 X 5" CM, EM MACARANDUBA/MASSARANDUBA, ANGELIM OU EQUIVALENTE DA REGIAO	M	174.00	CONFORME PROJETO ARQUITETÔNICO, AJUSTADO PARA LARGURA DE RIPAS COM 5 CENTÍMETROS DE LARGURA
1.6.2.	LIXAMENTO DE MADEIRA PARA APLICAÇÃO DE FUNDO OU PINTURA. AF_01/2021	M2	17.40	SUPERFÍCIES DAS RIPAS
1.7.	PINTURA		-	
1.7.1.	APLICAÇÃO MASSA ACRÍLICA PARA MADEIRA, PARA PINTURA COM TINTA DE ACABAMENTO (PIGMENTADA). AF_01/2021	M2	17.40	SUPERFÍCIES DAS RIPAS
1.7.2.	APLICAÇÃO MANUAL DE FUNDO SELADOR ACRÍLICO EM PAREDES EXTERNAS DE CASAS. AF_06/2014	M2	82.80	FACES DA PAREDE ELEVADA
1.7.3.	PINTURA DE PISO COM TINTA ACRÍLICA, APLICAÇÃO MANUAL, 3 DEMÃOS, INCLUSO FUNDO PREPARADOR. AF_05/2021	M2	67.17	PAVIMENTO COM INTERTRAVADO B E C, VIDE PROJETO ARQUITETÔNICO
1.7.4.	PINTURA DE PISO COM TINTA EPÓXI, APLICAÇÃO MANUAL, 2 DEMÃOS, INCLUSO PRIMER EPÓXI. AF_05/2021	M2	8.43	RAMPAS
1.7.5.	PINTURA DE PISO COM TINTA EPÓXI, APLICAÇÃO MANUAL, 2 DEMÃOS, INCLUSO PRIMER EPÓXI. AF_05/2021	M2	61.12	SIMBOLOS PCD E FAIXA DE PEDESTRE
1.7.6.	PINTURA DE SIMBOLOS E TEXTOS COM TINTA ACRÍLICA, DEMARCAÇÃO COM FITA ADESIVA E APLICAÇÃO COM ROLO. AF_05/2021	M2	0.32	SIMBOLOS PCD
1.8.	PAISAGISMO		-	
1.8.1.	APLICAÇÃO DE ADUBO EM SOLO. AF_05/2018	M2	27.86	CONFORME PROJETO ARQUITETÔNICO
1.8.2.	PLANTIO DE GRAMA ESMERALDA OU SÃO CARLOS OU CURITIBANA, EM PLACAS. AF_05/2022	M2	27.86	CONFORME PROJETO ARQUITETÔNICO
1.9.	PORMENORES		-	
1.9.1.	TORNEIRA DE METAL AMARELO, PARA TANQUE / JARDIM, DE PAREDE, COM BICO PLASTICO, CANO CURTO, AREA EXTERNA, PADRAO POPULAR / USO GERAL, 1/2 " OU 3/4 " (REF 1128)	UN	1.00	PREVISTO POR AUSÊNCIA DE ESTRUTURAS

Nº AGRUPADOR DE EVENTOS

FRENTE DE OBRA:	1	2	3	4	5	6	
	IMPLANT.	ELÉTRICA PARA ILUMINAÇÃO	PASSEIOS	GRAMADO			
Aggrupador de Eventos							
TOTAL FINANC. POR FRENTE (R\$):	18,318.58	22,134.51	64,487.34	2,109.03	0.00	0.00	0.00
ALVENARIA			8.28				
ALVENARIA			8.28				
PAVIMENTAÇÃO			5.53				
PAVIMENTAÇÃO			67.75				
PAVIMENTAÇÃO			140.93				
PAVIMENTAÇÃO			262.00				
ESTRUTURA			0.55				
REVESTIMENTOS				174.00			
REVESTIMENTOS				17.40			
PINTURA				17.40			
PINTURA			82.80				
PINTURA			67.17				
PINTURA			8.43				
PINTURA			61.12				
PINTURA			0.32				
PAISAGISMO				27.86	27.86		
PAISAGISMO				27.86	27.86		
PORMENORES	1.00						

APELIDO DO EMPREENDIMENTO: PRAÇA DA PONTE Nº SICONV: 0 Nº OPERAÇÃO: 0 PROPONENTE / TOMADOR: PREFEITURA MUNICIPAL DE AFOGADOS DA INGAZEIRA Nº OPERAÇÃO: 0 PROPONENTE / TOMADOR: PREFEITURA MUNICIPAL DE AFOGADO:



Item	Descrição	Unidade	Quantidade	Memória de Cálculo
EXECUÇÃO DE PRAÇA PÚBLICA				
1.9.2.	PINTURA DE MEIO-FIO COM TINTA BRANCA A BASE DE CAL (CAIÇÃO). AF_05/2021	M	214.21	CONFORME PROJETO ARQUITETÔNICO
1.10.	RAMPA			
1.10.1.	(COMPOSIÇÃO REPRESENTATIVA) DO SERVIÇO DE CONTRAPISO EM ARGAMASSA TRAÇO 1:4 (CIM E AREIA), BETONEIRA 400 L, E = 4 CM ÁREAS SECAS E MOLHADAS SOBRE LAJE, E = 3 CM ÁREAS MOLHADAS SOBRE IMPERMEABILIZAÇÃO, CASA E EDIFICAÇÃO PÚBLICA PADRÃO. AF_11/2014	M2	8.43	CONFORME PROJETO ARQUITETÔNICO
1.10.2.	PISO PODOTÁTIL DE ALERTA OU DIRECIONAL, DE CONCRETO, ASSENTADO SOBRE ARGAMASSA. AF_05/2023	M2	15.06	CONFORME PROJETO ARQUITETÔNICO

Nº AGRUPADOR DE EVENTOS

FRENTE DE OBRA:	1	2	3	4	5	6	
	IMPLANT.	ELÉTRICA PARA ILUMINAÇÃO	PASSEIOS	GRAMADO			
Agrupador de Eventos							
TOTAL FINANC. POR FRENTE (R\$):	18,318.58	22,134.51	64,487.34	2,109.03	0.00	0.00	0.00
PORMENORES			214.21				
RAMPA			8.43				
RAMPA			15.06				

AFOGADOS DA INGAZEIRA/PE
Local
quinta-feira, 28 de dezembro de 2023
Data

Responsável Técnico
Nome: RENÉ JULIÃO GOMES
CREA/CAU: CREA PE 15625154
ART/RRT:

Responsável Técnico
Nome: RENÉ JULIÃO GOMES
CREA/CAU: CREA PE 15625154
ART/RRT:

PORTAL DA TRANSPARENCIA
http://ouvidi-solucoes.inf.br/transparenciaMunicipal/download/43-20240418021623.pdf
assinado por: idUser 97



PO - PLANILHA ORÇAMENTÁRIA
Orçamento Base para Licitação - OGU

Grau de Sigilo
#PUBLICO

Nº OPERAÇÃO 0	Nº SICONV 0	PROPONENTE / TOMADOR PREFEITURA MUNICIPAL DE AFOGADOS DA INGAZEIRA	APELIDO DO EMPREENDIMENTO PRAÇA DA PONTE			
LOCALIDADE SINAPI RECIFE	DATA BASE 11-23 (N DES.)	DESCRIÇÃO DO LOTE EXECUÇÃO DE PRAÇA PÚBLICA	MUNICÍPIO / UF AFOGADOS DA INGAZEIRA/PE	BDI 1 024%	BDI 2 000%	BDI 3 000%



PORTAL DA TRANSPARENCIA
<http://ouvidi-solucoes.inf.br/transparenciaMunicipal/download/43-20240418021623.pdf>
 assinado por: idUser 97

RECURSO

Item	Fonte	Código	Descrição	Unidade	Quantidade	Custo Unitário (sem BDI) (R\$)	BDI (%)	Preço Unitário (com BDI) (R\$)	Preço Total (R\$)	
EXECUÇÃO DE PRAÇA PÚBLICA									107,049.46	
1.	SINAPI		GENERALIDADES	-	-		BDI 1	-	107,049.46	RA
1.1.	SINAPI		SERVIÇOS PRELIMINARES	-	-		BDI 1	-	14,204.72	RA
1.1.1.	SINAPI	93209	EXECUÇÃO DE ALMOXARIFADO EM CANTEIRO DE OBRA EM ALVENARIA, INCLUSO PRATELEIRAS. AF_02/2016	M2	6.00	981.84	BDI 1	1,216.70	7,300.20	RA
1.1.2.	SINAPI	104796	DEMOLIÇÃO DE GUIAS, SARJETAS OU SARJETÕES, DE FORMA MECANIZADA, SEM REAPROVEITAMENTO. AF_09/2023	M	74.29	14.60	BDI 1	18.09	1,343.91	RA
1.1.3.	SINAPI	99059	LOCACAO CONVENCIONAL DE OBRA, UTILIZANDO GABARITO DE TÁBUAS CORRIDAS PONTALETADAS A CADA 2,00M - 2 UTILIZAÇÕES. AF_10/2018	M	74.29	60.40	BDI 1	74.85	5,560.61	RA
1.2.	SINAPI		INFRAESTRUTURA ILUMINAÇÃO	-	-		BDI 1	-	26,196.97	RA
1.2.1.	SINAPI	101493	ENTRADA DE ENERGIA ELÉTRICA, AÉREA, MONOFÁSICA, COM CAIXA DE EMBUTIR, CABO DE 10 MM2 E DISJUNTOR DIN 50A (NÃO INCLUSO O POSTE DE CONCRETO). AF_07/2020_PS	UN	1.00	1,421.69	BDI 1	1,761.76	1,761.76	RA
1.2.2.	SINAPI	100605	ASSENTAMENTO DE POSTE DE CONCRETO COM COMPRIMENTO NOMINAL DE 10 M, CARGA NOMINAL DE 600 DAN, ENGASTAMENTO BASE CONCRETADA COM 1 M DE CONCRETO E 0,6 M DE SOLO (NÃO INCLUI FORNECIMENTO). AF_11/2019	UN	1.00	972.54	BDI 1	1,205.17	1,205.17	RA
1.2.3.	SINAPI-I	5044	POSTE DE CONCRETO ARMADO DE SECAO CIRCULAR, EXTENSAO DE 9,00 M, RESISTENCIA DE 200 A 300 DAN, TIPO C-14	UN	1.00	884.06	BDI 1	1,095.53	1,095.53	RA
1.2.4.	SINAPI	93358	ESCAVAÇÃO MANUAL DE VALA COM PROFUNDIDADE MENOR OU IGUAL A 1,30 M. AF_02/2021	M3	2.22	84.18	BDI 1	104.32	231.59	RA
1.2.5.	SINAPI	94974	CONCRETO MAGRO PARA LASTRO, TRAÇO 1:4,5:4,5 (EM MASSA SECA DE CIMENTO/ AREIA MÉDIA/ BRITA 1) - PREPARO MANUAL. AF_05/2021	M3	0.74	460.38	BDI 1	570.50	422.17	RA
1.2.6.	SINAPI	97668	ELETRODUTO FLEXÍVEL CORRUGADO, PEAD, DN 63 (2"), PARA REDE ENTERRADA DE DISTRIBUIÇÃO DE ENERGIA ELÉTRICA - FORNECIMENTO E INSTALAÇÃO. AF_12/2021	M	37.04	22.60	BDI 1	28.01	1,037.49	RA
1.2.7.	SINAPI	96624	LASTRO COM MATERIAL GRANULAR (PEDRA BRITADA N.2), APLICADO EM PISOS OU LAJES SOBRE SOLO, ESPESSURA DE *10 CM*. AF_08/2017	M3	0.25	153.58	BDI 1	190.32	47.58	RA
1.2.8.	SINAPI	93382	REATERRO MANUAL DE VALAS, COM COMPACTADOR DE SOLOS DE PERCUSSÃO. AF_08/2023	M3	0.37	26.59	BDI 1	32.95	12.19	RA
1.2.9.	SINAPI	97359	QUADRO DE MEDIÇÃO GERAL DE ENERGIA COM 8 MEDIDORES - FORNECIMENTO E INSTALAÇÃO. AF_10/2020	UN	1.00	5,256.31	BDI 1	6,513.62	6,513.62	RA
1.2.10.	SINAPI	91928	CABO DE COBRE FLEXÍVEL ISOLADO, 4 MM², ANTI-CHAMA 450/750 V, PARA CIRCUITOS TERMINAIS - FORNECIMENTO E INSTALAÇÃO. AF_03/2023	M	31.38	5.97	BDI 1	7.40	232.21	RA
1.2.11.	SINAPI	91926	CABO DE COBRE FLEXÍVEL ISOLADO, 2,5 MM², ANTI-CHAMA 450/750 V, PARA CIRCUITOS TERMINAIS - FORNECIMENTO E INSTALAÇÃO. AF_03/2023	M	222.21	3.89	BDI 1	4.82	1,071.05	RA



PO - PLANILHA ORÇAMENTÁRIA
Orçamento Base para Licitação - OGU

Grau de Sigilo
#PÚBLICO

Nº OPERAÇÃO 0	Nº SICONV 0	PROponente / TOMADOR PREFEITURA MUNICIPAL DE AFOGADOS DA INGAZEIRA	APELIDO DO EMPREENDIMENTO PRAÇA DA PONTE			
LOCALIDADE SINAPI RECIFE	DATA BASE 11-23 (N DES.)	DESCRIÇÃO DO LOTE EXECUÇÃO DE PRAÇA PÚBLICA	MUNICÍPIO / UF AFOGADOS DA INGAZEIRA/PE	BDI 1 024%	BDI 2 000%	BDI 3 000%



PORTAL DA TRANSPARENCIA
<http://ouvidi-solucoes.inf.br/transparenciaMunicipal/download/43-20240418021623.pdf>
 assinado por: idUser 97

RECURSO

Item	Fonte	Código	Descrição	Unidade	Quantidade	Custo Unitário (sem BDI) (R\$)	BDI (%)	Preço Unitário (com BDI) (R\$)	Preço Total (R\$)	
EXECUÇÃO DE PRAÇA PÚBLICA									107,049.46	
1.2.12.	SINAPI	98111	CAIXA DE INSPEÇÃO PARA ATERRAMENTO, CIRCULAR, EM POLIETILENO, DIÂMETRO INTERNO = 0,3 M. AF_12/2020	UN	1.00	47.63	BDI 1	59.02	59.02	RA
1.2.13.	SINAPI-I	14166	POSTE CONICO CONTINUO EM AÇO GALVANIZADO, RETO, ENGASTADO, H = 7 M, DIÂMETRO INFERIOR = *125* MM	UN	1.00	1,425.37	BDI 1	1,766.32	1,766.32	RA
1.2.14.	SINAPI	101637	BRAÇO PARA ILUMINAÇÃO PÚBLICA, EM TUBO DE AÇO GALVANIZADO, COMPRIMENTO DE 1,50 M, PARA FIXAÇÃO EM POSTE METÁLICO - FORNECIMENTO E INSTALAÇÃO. AF_08/2020	UN	6.00	152.21	BDI 1	188.62	1,131.72	RA
1.2.15.	SINAPI	101658	LUMINÁRIA DE LED PARA ILUMINAÇÃO PÚBLICA, DE 138 W ATÉ 180 W - FORNECIMENTO E INSTALAÇÃO. AF_08/2020	UN	3.00	926.08	BDI 1	1,147.60	3,442.80	RA
1.2.16.	MERCADO	01	LUMINÁRIAS	UNIDADE	1.00	4,976.40	BDI 1	6,166.75	6,166.75	RA
1.3.	SINAPI		ALVENARIA	-	-		BDI 1	-	14,662.64	RA
1.3.1.	SINAPI	101159	ALVENARIA DE VEDAÇÃO DE BLOCOS CERÂMICOS MACIÇOS DE 5X10X20CM (ESPESSURA 10CM) E ARGAMASSA DE ASSENTAMENTO COM PREPARO EM BETONEIRA. AF_05/2020	M2	91.08	121.79	BDI 1	150.92	13,745.79	RA
1.3.2.	SINAPI	87879	CHAPISCO APLICADO EM ALVENARIAS E ESTRUTURAS DE CONCRETO INTERNAS, COM COLHER DE PEDREIRO. ARGAMASSA TRAÇO 1:3 COM PREPARO EM BETONEIRA 400L. AF_10/2022	M2	8.28	4.38	BDI 1	5.43	44.96	RA
1.3.3.	SINAPI	89173	(COMPOSIÇÃO REPRESENTATIVA) DO SERVIÇO DE EMBOÇO/MASSA ÚNICA, APLICADO MANUALMENTE, TRAÇO 1:2:8, EM BETONEIRA DE 400L, PAREDES INTERNAS, COM EXECUÇÃO DE TALISCAS, EDIFICAÇÃO HABITACIONAL UNIFAMILIAR (CASAS) E EDIFICAÇÃO PÚBLICA PADRÃO. AF_12/2014	M2	8.28	41.66	BDI 1	51.63	427.50	RA
1.3.4.	SINAPI	98557	IMPERMEABILIZAÇÃO DE SUPERFÍCIE COM EMULSÃO ASFÁLTICA, 2 DEMÃOS. AF_09/2023	M2	8.28	43.31	BDI 1	53.67	444.39	RA
1.4.	SINAPI		PAVIMENTAÇÃO	-	-		BDI 1	-	37,004.19	RA
1.4.1.	SINAPI	94276	ASSENTAMENTO DE GUIA (MEIO-FIO) EM TRECHO CURVO, CONFECCIONADA EM CONCRETO PRÉ-FABRICADO, DIMENSÕES 100X15X13X20 CM (COMPRIMENTO X BASE INFERIOR X BASE SUPERIOR X ALTURA), PARA URBANIZAÇÃO INTERNA DE EMPREENDIMENTOS. AF_06/2016	M	5.53	55.76	BDI 1	69.10	382.12	RA
1.4.2.	SINAPI	94275	ASSENTAMENTO DE GUIA (MEIO-FIO) EM TRECHO RETO, CONFECCIONADA EM CONCRETO PRÉ-FABRICADO, DIMENSÕES 100X15X13X20 CM (COMPRIMENTO X BASE INFERIOR X BASE SUPERIOR X ALTURA), PARA URBANIZAÇÃO INTERNA DE EMPREENDIMENTOS. AF_06/2016	M	67.75	51.51	BDI 1	63.83	4,324.48	RA
1.4.3.	SINAPI	94279	ASSENTAMENTO DE GUIA (MEIO-FIO) EM TRECHO RETO, CONFECCIONADA EM CONCRETO PRÉ-FABRICADO, DIMENSÕES 39X6,5X6,5X19 CM (COMPRIMENTO X BASE INFERIOR X BASE SUPERIOR X ALTURA), PARA DELIMITAÇÃO DE JARDINS, PRAÇAS OU PASSEIOS. AF_05/2016	M	140.93	52.87	BDI 1	65.52	9,233.73	RA

 2 / 4



PO - PLANILHA ORÇAMENTÁRIA
Orçamento Base para Licitação - OGU

Grau de Sigilo
#PUBLICO

Nº OPERAÇÃO 0	Nº SICONV 0	PROponente / TOMADOR PREFEITURA MUNICIPAL DE AFOGADOS DA INGAZEIRA	APELIDO DO EMPREENDIMENTO PRAÇA DA PONTE			
LOCALIDADE SINAPI RECIFE	DATA BASE 11-23 (N DES.)	DESCRIÇÃO DO LOTE EXECUÇÃO DE PRAÇA PÚBLICA	MUNICÍPIO / UF AFOGADOS DA INGAZEIRA/PE	BDI 1 024%	BDI 2 000%	BDI 3 000%



PORTAL DA TRANSPARENCIA
<http://ouvidi-solucoes.inf.br/transparencia/Municipal/download/43-20240418021623.pdf>
 assinado por: idUser 97

Item	Fonte	Código	Descrição	Unidade	Quantidade	Custo Unitário (sem BDI) (R\$)	BDI (%)	Preço Unitário (com BDI) (R\$)	Preço Total (R\$)	RECURSO
EXECUÇÃO DE PRAÇA PÚBLICA									107,049.46	
1.4.4.	SINAPI	92396	EXECUÇÃO DE PASSEIO EM PISO INTERTRAVADO, COM BLOCO RETANGULAR COR NATURAL DE 20 X 10 CM, ESPESSURA 6 CM. AF_10/2022	M2	262.00	71.04	BDI 1	88.03	23,063.86	RA
1.5.	SINAPI	104487	ESTRUTURA	-	-	-	BDI 1	-	1,788.91	RA
1.5.1.	SINAPI	104487	COMPOSIÇÃO PARAMÉTRICA PARA EXECUÇÃO DE ESTRUTURAS DE CONCRETO ARMADO, PARA EDIFICAÇÃO HABITACIONAL UNIFAMILIAR TÉRREA (CASA EM EMPREENDIMENTOS), FCK = 25 MPA. AF_11/2022	M3	0.55	2,624.73	BDI 1	3,252.57	1,788.91	RA
1.6.	SINAPI		REVESTIMENTOS	-	-	-	BDI 1	-	875.57	RA
1.6.1.	SINAPI-I	20205	RIPA APARELHADA *1,5 X 5* CM, EM MACARANDUBA/MASSARANDUBA, ANGELIM OU EQUIVALENTE DA REGIAO	M	174.00	3.88	BDI 1	4.81	836.94	RA
1.6.2.	SINAPI	102193	LIXAMENTO DE MADEIRA PARA APLICAÇÃO DE FUNDO OU PINTURA. AF_01/2021	M2	17.40	1.79	BDI 1	2.22	38.63	RA
1.7.	SINAPI		PINTURA	-	-	-	BDI 1	-	7,949.14	RA
1.7.1.	SINAPI	102201	APLICAÇÃO MASSA ACRÍLICA PARA MADEIRA, PARA PINTURA COM TINTA DE ACABAMENTO (PIGMENTADA). AF_01/2021	M2	17.40	16.22	BDI 1	20.10	349.74	RA
1.7.2.	SINAPI	88415	APLICAÇÃO MANUAL DE FUNDO SELADOR ACRÍLICO EM PAREDES EXTERNAS DE CASAS. AF_06/2014	M2	82.80	3.50	BDI 1	4.34	359.35	RA
1.7.3.	SINAPI	102492	PINTURA DE PISO COM TINTA ACRÍLICA, APLICAÇÃO MANUAL, 3 DEMÃOS, INCLUSO FUNDO PREPARADOR. AF_05/2021	M2	67.17	25.97	BDI 1	32.18	2,161.53	RA
1.7.4.	SINAPI	102494	PINTURA DE PISO COM TINTA EPÓXI, APLICAÇÃO MANUAL, 2 DEMÃOS, INCLUSO PRIMER EPÓXI. AF_05/2021	M2	8.43	14.20	BDI 1	17.60	148.37	RA
1.7.5.	SINAPI	102494	PINTURA DE PISO COM TINTA EPÓXI, APLICAÇÃO MANUAL, 2 DEMÃOS, INCLUSO PRIMER EPÓXI. AF_05/2021	M2	61.12	64.85	BDI 1	80.36	4,911.60	RA
1.7.6.	SINAPI	102513	PINTURA DE SÍMBOLOS E TEXTOS COM TINTA ACRÍLICA, DEMARCAÇÃO COM FITA ADESIVA E APLICAÇÃO COM ROLO. AF_05/2021	M2	0.32	46.79	BDI 1	57.98	18.55	RA
1.8.	SINAPI		PAISAGISMO	-	-	-	BDI 1	-	883.72	RA
1.8.1.	SINAPI	98520	APLICAÇÃO DE ADUBO EM SOLO. AF_05/2018	M2	27.86	4.51	BDI 1	5.59	155.74	RA
1.8.2.	SINAPI	103946	PLANTIO DE GRAMA ESMERALDA OU SÃO CARLOS OU CURITIBANA, EM PLACAS. AF_05/2022	M2	27.86	21.09	BDI 1	26.13	727.98	RA
1.9.	SINAPI		PORMENORES	-	-	-	BDI 1	-	479.82	RA
1.9.1.	SINAPI-I	7602	TORNEIRA DE METAL AMARELO, PARA TANQUE / JARDIM, DE PAREDE, COM BICO PLASTICO, CANO CURTO, AREA EXTERNA, PADRAO POPULAR / USO GERAL, 1/2 " OU 3/4 " (REF 1128)	UN	1.00	41.48	BDI 1	51.40	51.40	RA
1.9.2.	SINAPI	102498	PINTURA DE MEIO-FIO COM TINTA BRANCA A BASE DE CAL (CAIAÇÃO). AF_05/2021	M	214.21	1.61	BDI 1	2.00	428.42	RA
1.10.	SINAPI		RAMPA	-	-	-	BDI 1	-	3,003.78	RA

[Handwritten Signature] 3/4



PO - PLANILHA ORÇAMENTÁRIA
Orçamento Base para Licitação - OGU

Grau de Sigilo
#PUBLICO

Nº OPERAÇÃO 0	Nº SICONV 0	PROponente / TOMADOR PREFEITURA MUNICIPAL DE AFOGADOS DA INGAZEIRA	APELIDO DO EMPREENDIMENTO PRAÇA DA PONTE			
LOCALIDADE SINAPI RECIFE	DATA BASE 11-23 (N DES.)	DESCRIÇÃO DO LOTE EXECUÇÃO DE PRAÇA PÚBLICA	MUNICÍPIO / UF AFOGADOS DA INGAZEIRA/PE	BDI 1 024%	BDI 2 000%	BDI 3 000%



PORTAL DA TRANSPARENCIA
http://ouvidi-solucoes.inf.br/transparencia/Municipal/download/43-20240418021623.pdf
assinado por: idUser 97

Item	Fonte	Código	Descrição	Unidade	Quantidade	Custo Unitário (sem BDI) (R\$)	BDI (%)	Preço Unitário (com BDI) (R\$)	Preço Total (R\$)	
EXECUÇÃO DE PRAÇA PÚBLICA									107,049.46	
1.10.1.	SINAPI	94439	(COMPOSIÇÃO REPRESENTATIVA) DO SERVIÇO DE CONTRAPISO EM ARGAMASSA TRAÇO 1:4 (CIM E AREIA), BETONEIRA 400 L, E = 4 CM ÁREAS SECAS E MOLHADAS SOBRE LAJE, E = 3 CM ÁREAS MOLHADAS SOBRE IMPERMEABILIZAÇÃO, CASA E EDIFICAÇÃO PÚBLICA PADRÃO. AF_11/2014	M2	8.43	50.29	BDI 1	62.32	525.36	RA
1.10.2.	SINAPI	104658	PISO PODOTÁTIL DE ALERTA OU DIRECIONAL, DE CONCRETO, ASSENTADO SOBRE ARGAMASSA. AF_05/2023	M2	15.06	132.80	BDI 1	164.57	2,478.42	RA

RECURSO


Encargos sociais: Para elaboração deste orçamento, foram utilizados os encargos sociais do SINAPI para a Unidade da Federação indicada.

Observações:
OS SERVIÇOS DESTINADA A TAPUME DA OBRA E DESTINAÇÃO DE RESÍDUOS SERÁ POR ADMINISTRAÇÃO DIRETA; A ENTRADA DE ENERGIA DEVERÁ SER PERMANENTE E ASSIM DESTINADA AO NOVO QUADRO DE ILUMINAÇÃO (LOCAL A SER DEFINIDO); TODO O TERRENO DEVERÁ SER REGULARIZADO PARA EXECUÇÃO DO PAVIMENTO INTERTRAVADO; CONSIDEROU-SE PINTURA DE TODA FAIXA DE PEDESTRE DAS RUAS EM SENTIDO ÀS RAMPAS DE ACESSIBILIDADE. NÃO CONTEMPLADO LIXEIRAS E PLACA DE IDENTIFICAÇÃO DA PRAÇA E MUDAS PARA JARDINAGEM PARA

Foi considerado arredondamento de duas casas decimais para Quantidade; Custo Unitário; BDI; Preço Unitário; Preço Total.
Siglas da Composição do Investimento: RA - Rateio proporcional entre Repasse e Contrapartida; RP - 100% Repasse; CP - 100% Contrapartida; OU - 100% Outros.

AFOGADOS DA INGAZEIRA/PE
Local

quinta-feira, 28 de dezembro de 2023
Data

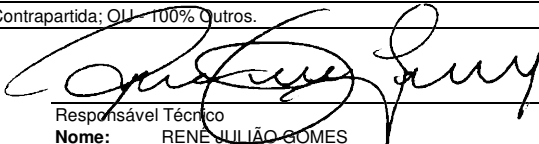

Responsável Técnico
Nome: RENÉ JULIANO GOMES
CREA/CAU: CREA PE 15625154
ART/RRT: 0

PREFEITURA MUNICIPAL DE AFOGADOS DA INGAZEIRA
EXECUÇÃO DE PRAÇA PÚBLICA/PRAÇA DA PONTE

CRONOGRAMA FÍSICO-FINANCEIRO

CRONOGRAMA DO ORÇAMENTO NÃO DESONERADO			MÊS 1		MÊS 2		MÊS 3	
ITEM	DESCRIÇÃO DOS SERVIÇOS	TOTAL	(%)	R\$	(%)	R\$	(%)	R\$
1.	GENERALIDADES	R\$ 107,049.46		R\$ 37,518.11		R\$ 52,390.51		R\$ 17,140.85
1.1.	SERVIÇOS PRELIMINARES	R\$ 14,204.72	100%	R\$ 14,204.72		R\$ -		R\$ -
1.2.	INFRAESTRUTURA ILUMINAÇÃO	R\$ 26,196.97	75%	R\$ 19,647.73	0%	R\$ -	25%	R\$ 6,549.24
1.3.	ALVENARIA	R\$ 14,662.64	25%	R\$ 3,665.66	75%	R\$ 10,996.98		R\$ -
1.4.	PAVIMENTAÇÃO	R\$ 37,004.19		R\$ -	100%	R\$ 37,004.19		R\$ -
1.5.	ESTRUTURA	R\$ 1,788.91		R\$ -	100%	R\$ 1,788.91		R\$ -
1.6.	REVESTIMENTOS	R\$ 875.57		R\$ -	75%	R\$ 656.68	25%	R\$ 218.89
1.7.	PINTURA	R\$ 7,949.14		R\$ -		R\$ -	100%	R\$ 7,949.14
1.8.	PAISAGISMO	R\$ 883.72		R\$ -	50%	R\$ 441.86	50%	R\$ 441.86
1.9.	PORMENORES	R\$ 479.82		R\$ -		R\$ -	100%	R\$ 479.82
1.10.	RAMPA	R\$ 3,003.78		R\$ -	50%	R\$ 1,501.89	50%	R\$ 1,501.89

RESUMO EVOLUÇÃO

TOTAL		R\$ 107,049.46	MÊS 1		MÊS 2		MÊS 3	
TOTAL (MÊS)	% EXECUTADO (MÊS)		R\$		R\$		R\$	
TOTAL (ACUMULADO)	% EXECUTADO (ACUMULADO)		R\$ 37,518.11	35.05%	R\$ 52,390.51	48.94%	R\$ 17,140.85	16.01%
			R\$ 37,518.11	35.05%	R\$ 89,908.62	83.99%	R\$ 107,049.46	100.00%
								OK

LEGENDAS METAS

1. GENERALIDADES	R\$ 107,049.46
GLOBAL	R\$ 107,049.46

CENTO E SETE MIL, QUARENTA E NOVE REAIS E QUARENTA E SEIS CENTAVOS

RT Orçamento
Renê Julião Gomes
CREA PE 15625154/PE

Afogados da Ingazeira/PE, 01 de dezembro de 2023

ÍNDICES DE RETROAÇÃO:

ÍNDICE	NOME DO ÍNDICE	DESCRIÇÃO	DATA BASE	ÍNDICE DT BASE	DT COTAÇÃO	ÍNDICE DT COT.	COEFICIENTE
I001	01	LUMINÁRIA JARDIM	03/12	1.00	1	1.00	1.0000

EMPRESAS FORNECEDORAS:

EMPRESAS	CNPJ	NOME	FONE	CONTATO
E001	10.230.480/0019-60	FERREIRA COSTA & CIA LTDA	SITE	1884-2023
E002	00.279.531/0001-27	HOME CENTER TUPAN	SITE	81 - 3229-5599
E003	03.656.804/0001-31	CARAJÁS MATERIAL DE CONSTRUÇÃO LTDA	SITE	4003-2020
E004	05.586.526/0001-19	ALED ATACADÃO LED	SITE	11-99305-4433
E006	47.960.950/1088-36	MAGAZINE LUIZA	SITE	0800 773 3838

COTAÇÕES:

FONTE	CÓDIGO	DESCRIÇÃO	UNIDADE	MEDIANA	ÍNDICE RETROAÇÃO
COTAÇÃO	01	LUMINÁRIA DE PISO BLINDADA	UNIDADE	159.00	
	EMPRESA	NOME DA EMPRESA		COTAÇÕES	DATA COTAÇÃO
	E006	MAGAZINE LUIZA		169.24	20/12/2023
	E004	ALED ATACADÃO LED		118.71	20/12/2023
	E001	FERREIRA COSTA & CIA LTDA		159.00	20/12/2023
OBSERVAÇÕES:					

FONTE	CÓDIGO	DESCRIÇÃO	UNIDADE	MEDIANA	ÍNDICE RETROAÇÃO
COTAÇÃO	02	LUMINÁRIA JARDIM	UNIDADE	48.90	
	EMPRESA	NOME DA EMPRESA		COTAÇÕES	DATA COTAÇÃO
	E006	MAGAZINE LUIZA		60.59	20/12/2023
	E004	ALED ATACADÃO LED		45.90	20/12/2023
	E001	FERREIRA COSTA & CIA LTDA		48.90	20/12/2023
OBSERVAÇÕES:					

FONTE	CÓDIGO	DESCRIÇÃO	UNIDADE	MEDIANA	ÍNDICE RETROAÇÃO
COTAÇÃO				#NÚM!	
	EMPRESA	NOME DA EMPRESA		COTAÇÕES	DATA COTAÇÃO
OBSERVAÇÕES:					

FONTE	CÓDIGO	DESCRIÇÃO	UNIDADE	MEDIANA	ÍNDICE RETROAÇÃO
COTAÇÃO				#NÚM!	
	EMPRESA	NOME DA EMPRESA		COTAÇÕES	DATA COTAÇÃO
OBSERVAÇÕES:					

FONTE	CÓDIGO	DESCRIÇÃO	UNIDADE	MEDIANA	ÍNDICE RETROAÇÃO
COTAÇÃO				#NÚM!	
	EMPRESA	NOME DA EMPRESA		COTAÇÕES	DATA COTAÇÃO
OBSERVAÇÕES:					

FONTE	CÓDIGO	DESCRIÇÃO	UNIDADE	MEDIANA	ÍNDICE RETROAÇÃO
COTAÇÃO				#NÚM!	
	EMPRESA	NOME DA EMPRESA		COTAÇÕES	DATA COTAÇÃO
OBSERVAÇÕES:					

Data


Resp. Pesquisa de Mercado:



FONTE	CÓDIGO	DESCRIÇÃO	UNIDADE	COEFIC.	CUSTO UNIT DESONERADO	CUSTO UNIT NÃO DESONER.
MERCADO	01	LUMINÁRIAS	UNIDADE		4,255.80	4,976.40
COTAÇÃO	01	LUMINÁRIA DE PISO BLINDADA	UNIDADE	20	159.00	159.00
COTAÇÃO	02	LUMINÁRIA JARDIM	UNIDADE	22	48.90	48.90
SINAPI-I	247	AJUDANTE DE ELETRICISTA (HORISTA)	H	20	0.00	16.00
SINAPI-I	2436	ELETRICISTA (HORISTA)	H	20	0.00	20.03
					0.00	0.00
					0.00	0.00
Data _____

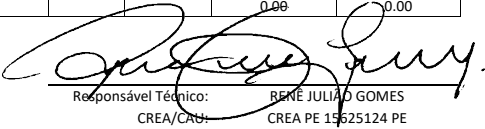
 Responsável Técnico: RENE JULIANO GOMES
 CREA/CAU: CREA PE 15625124 PE

FORNECIMENTO	CÓDIGO	DESCRIÇÃO	UNIDADE	COEFIC.	CUSTO UNIT DESONERADO	CUSTO UNIT NÃO DESONER.
MERCADO	01	LUMINÁRIAS	UNIDADE		4,255.80	4,976.40
COTAÇÃO	01	LUMINÁRIA DE PISO BLINDADA	UNIDADE	20	159.00	159.00
COTAÇÃO	02	LUMINÁRIA JARDIM	UNIDADE	22	48.90	48.90
SINAPI-I	247	AJUDANTE DE ELETRICISTA (HORISTA)	H	20	0.00	16.00
SINAPI-I	2436	ELETRICISTA (HORISTA)	H	20	0.00	20.03
					0.00	0.00
					0.00	0.00
Data

 Responsável Técnico: RENÉ JULIÃO GOMES
 CREA/CAU: CREA PE 15625124 PE


ÍNDICES DE RETROAÇÃO:

ÍNDICE	NOME DO ÍNDICE	DESCRIÇÃO	DATA BASE	ÍNDICE DT BASE	DT COTAÇÃO	ÍNDICE DT COT.	COEFICIENTE
I001	01	LUMINÁRIA JARDIM	03/12	1.00	1	1.00	1.0000

EMPRESAS FORNECEDORAS:

EMPRESAS	CNPJ	NOME	FONE	CONTATO
E001	10.230.480/0019-60	FERREIRA COSTA & CIA LTDA	SITE	1884-2023
E002	00.279.531/0001-27	HOME CENTER TUPAN	SITE	81 - 3229-5599
E003	03.656.804/0001-31	CARAJÁS MATERIAL DE CONSTRUÇÃO LTDA	SITE	4003-2020
E004	05.586.526/0001-19	ALED ATACADÃO LED	SITE	11-99305-4433
E006	47.960.950/1088-36	MAGAZINE LUIZA	SITE	0800 773 3838

COTAÇÕES:

FONTE	CÓDIGO	DESCRIÇÃO	UNIDADE	MEDIANA	ÍNDICE RETROAÇÃO
COTAÇÃO	01	LUMINÁRIA DE PISO BLINDADA	UNIDADE	159.00	
	EMPRESA	NOME DA EMPRESA		COTAÇÕES	DATA COTAÇÃO
	E006	MAGAZINE LUIZA		169.24	20/12/2023
	E004	ALED ATACADÃO LED		118.71	20/12/2023
	E001	FERREIRA COSTA & CIA LTDA		159.00	20/12/2023
OBSERVAÇÕES:					

FONTE	CÓDIGO	DESCRIÇÃO	UNIDADE	MEDIANA	ÍNDICE RETROAÇÃO
COTAÇÃO	02	LUMINÁRIA JARDIM	UNIDADE	48.90	
	EMPRESA	NOME DA EMPRESA		COTAÇÕES	DATA COTAÇÃO
	E006	MAGAZINE LUIZA		60.59	20/12/2023
	E004	ALED ATACADÃO LED		45.90	20/12/2023
	E001	FERREIRA COSTA & CIA LTDA		48.90	20/12/2023
OBSERVAÇÕES:					

FONTE	CÓDIGO	DESCRIÇÃO	UNIDADE	MEDIANA	ÍNDICE RETROAÇÃO
COTAÇÃO				#NÚM!	
	EMPRESA	NOME DA EMPRESA		COTAÇÕES	DATA COTAÇÃO
OBSERVAÇÕES:					

FONTE	CÓDIGO	DESCRIÇÃO	UNIDADE	MEDIANA	ÍNDICE RETROAÇÃO
COTAÇÃO				#NÚM!	
	EMPRESA	NOME DA EMPRESA		COTAÇÕES	DATA COTAÇÃO
OBSERVAÇÕES:					

FONTE	CÓDIGO	DESCRIÇÃO	UNIDADE	MEDIANA	ÍNDICE RETROAÇÃO
COTAÇÃO				#NÚM!	
	EMPRESA	NOME DA EMPRESA		COTAÇÕES	DATA COTAÇÃO
OBSERVAÇÕES:					

FONTE	CÓDIGO	DESCRIÇÃO	UNIDADE	MEDIANA	ÍNDICE RETROAÇÃO
COTAÇÃO				#NÚM!	
	EMPRESA	NOME DA EMPRESA		COTAÇÕES	DATA COTAÇÃO
OBSERVAÇÕES:					

Data

Resp. Pesquisa de Mercado:



APELIDO DO EMPREENDIMENTO PRAÇA DA PONTE	Nº SICONV 0	Nº OPERAÇÃO 0	PROponente / TOMADOR PREFEITURA MUNICIPAL DE AFOGADOS DA INGAZEIRA	Nº OPERAÇÃO 0	PROponente / TOMADOR PREFEITURA MUNICIPAL DE AFOGADO
--	-----------------------	-------------------------	--	-------------------------	--



PORTAL DA TRANSPARENCIA
<http://ouvidor-solucoes.inf.br/transparenciaMunicipal/download/43-20240418021623.pdf>
 assinado por: idUser 97

Item	Descrição	Unidade	Quantidade	Memória de Cálculo
EXECUÇÃO DE PRAÇA PÚBLICA				
1.	GENERALIDADES		-	
1.1.	SERVIÇOS PRELIMINARES		-	
1.1.1.	EXECUÇÃO DE ALMOXARIFADO EM CANTEIRO DE OBRA EM ALVENARIA, INCLUSO PRATELEIRAS. AF_02/2016	M2	6.00	ÁREA ESTIMADA PROVISÓRIA
1.1.2.	DEMOLIÇÃO DE GUIAS, SARJETAS OU SARJETÕES, DE FORMA MECANIZADA, SEM REAPROVEITAMENTO. AF_09/2023	M	74.29	ESTRUTURAS EXISTENTES
1.1.3.	LOGAÇÃO CONVENCIONAL DE OBRA, UTILIZANDO GABARITO DE TÁBUAS CORRIDAS PONTALETADAS A CADA 2,00M - 2 UTILIZAÇÕES. AF_10/2018	M	74.29	PERÍMETRO DO TERRENO
1.2.	INFRAESTRUTURA ILUMINAÇÃO		-	
1.2.1.	ENTRADA DE ENERGIA ELÉTRICA, AÉREA, MONOFÁSICA, COM CAIXA DE EMBUTIR, CABO DE 10 MM2 E DISJUNTOR DIN 50A (NÃO INCLUSO O POSTE DE CONCRETO). AF_07/2020_PS	UN	1.00	PREVISTO POR AUSÊNCIA DE ESTRUTURAS
1.2.2.	ASSENTAMENTO DE POSTE DE CONCRETO COM COMPRIMENTO NOMINAL DE 10 M, CARGA NOMINAL DE 600 DAN, ENGASTAMENTO BASE CONCRETADA COM 1 M DE CONCRETO E 0,6 M DE SOLO (NÃO INCLUI FORNECIMENTO). AF_11/2019	UN	1.00	PREVISTO POR AUSÊNCIA DE ESTRUTURAS
1.2.3.	POSTE DE CONCRETO ARMADO DE SECAO CIRCULAR, EXTENSAO DE 9,00 M, RESISTENCIA DE 200 A 300 DAN, TIPO C-14	UN	1.00	PREVISTO POR AUSÊNCIA DE ESTRUTURAS
1.2.4.	ESCAVAÇÃO MANUAL DE VALA COM PROFUNDIDADE MENOR OU IGUAL A 1,30 M. AF_02/2021	M3	2.22	ELETRICA ATERRADA PARA ILUMINAÇÃO GERAL
1.2.5.	CONCRETO MAGRO PARA LASTRO, TRAÇO 1:4,5:4,5 (EM MASSA SECA DE CIMENTO/ AREIA MÉDIA/ BRITA 1) - PREPARO MANUAL. AF_05/2021	M3	0.74	ELETRICA ATERRADA PARA ILUMINAÇÃO GERAL. CAMADA DE PROTEÇÃO SOBRE BASE
1.2.6.	ELETRODUTO FLEXIVEL CORRUGADO, PEAD. DN 63 (2"), PARA REDE ENTERRADA DE DISTRIBUIÇÃO DE ENERGIA ELÉTRICA - FORNECIMENTO E INSTALAÇÃO. AF_12/2021	M	37.04	ELETRICA ATERRADA PARA ILUMINAÇÃO GERAL
1.2.7.	LASTRO COM MATERIAL GRANULAR (PEDRA BRITADA N.2), APLICADO EM PISOS OU LAJES SOBRE SOLO, ESPESSURA DE "10 CM". AF_08/2017	M3	0.25	ELETRICA ATERRADA PARA ILUMINAÇÃO GERAL. CAMADA DE PROTEÇÃO ACIMA DO ELETRODUTO
1.2.8.	REATERRO MANUAL DE VALAS, COM COMPACTADOR DE SOLOS DE PERCUSSÃO. AF_08/2023	M3	0.37	REATERRO DO VOLUME ESCADA SUBTRAINDO VOLUME DO TUBOS E LASTROS
1.2.9.	QUADRO DE MEDIÇÃO GERAL DE ENERGIA COM 8 MEDIDORES - FORNECIMENTO E INSTALAÇÃO. AF_10/2020	UN	1.00	QUADRO GERAL DE ILUMINAÇÃO
1.2.10.	CABO DE COBRE FLEXIVEL ISOLADO, 4 MM², ANTI-CHAMA 450/750 V, PARA CIRCUITOS TERMINAIS - FORNECIMENTO E INSTALAÇÃO. AF_03/2023	M	31.38	CABEAMENTO PARA POSTES METÁLICOS
1.2.11.	CABO DE COBRE FLEXIVEL ISOLADO, 2,5 MM², ANTI-CHAMA 450/750 V, PARA CIRCUITOS TERMINAIS - FORNECIMENTO E INSTALAÇÃO. AF_03/2023	M	222.21	CABEAMENTO PARA ILUMINAÇÃO JARDIM (FASE, NÊUTRO E TERRA)
1.2.12.	CAIXA DE INSPEÇÃO PARA ATERRAMENTO, CIRCULAR, EM POLIETILENO, DIÂMETRO INTERNO = 0,3 M. AF_12/2020	UN	1.00	ATERRAMENTO DOS POSTES
1.2.13.	POSTE CONICO CONTINUO EM AÇO GALVANIZADO, RETO, ENGASTADO, H = 7 M, DIÂMETRO INFERIOR = "125" MM	UN	1.00	CONFORME PROJETO ARQUITETÔNICO
1.2.14.	BRACO PARA ILUMINAÇÃO PÚBLICA, EM TUBO DE AÇO GALVANIZADO, COMPRIMENTO DE 1,50 M, PARA FIXAÇÃO EM POSTE METÁLICO - FORNECIMENTO E INSTALAÇÃO. AF_08/2020	UN	6.00	CONFORME PROJETO ARQUITETÔNICO
1.2.15.	LUMINARIA DE LED PARA ILUMINAÇÃO PÚBLICA, DE 138 W ATÉ 180 W - FORNECIMENTO E INSTALAÇÃO. AF_08/2020	UN	3.00	CONFORME PROJETO ARQUITETÔNICO
1.2.16.	LUMINARIAS	UNIDADE	1.00	ILUMINAÇÃO GERAL
1.3.	ALVENARIA		-	
1.3.1.	ALVENARIA DE VEDAÇÃO DE BLOCOS CERÂMICOS MACIÇOS DE 5X10X20CM (ESPESSURA 10CM) E ARGAMASSA DE ASSENTAMENTO COM PREPARO EM BETONEIRA. AF_05/2020	M2	91.08	BALDRAME PARA PARADE A SER CONSTRUÍDA E PAREDE DUPLA ELEVADA
1.3.2.	CHAPISCO APLICADO EM ALVENARIAS E ESTRUTURAS DE CONCRETO INTERNAS, COM COLHER DE PEDREIRO. ARGAMASSA TRAÇO 1:3 COM PREPARO EM BETONEIRA 400L. AF_10/2022	M2	8.28	BALDRAME PARA PARADE

Nº AGRUPADOR DE EVENTOS

FRENTE DE OBRA:	1	2	3	4	5	6	
	IMPLANT.	ELÉTRICA PARA ILUMINAÇÃO	PASSEIOS	GRAMADO			
Agropador de Eventos							
TOTAL FINANC. POR FRENTE (R\$):	18.318,58	22.134,51	64.487,34	2.109,03	0,00	0,00	0,00
SERVIÇOS PRELIMINARES	6,00						
SERVIÇOS PRELIMINARES	74,29						
SERVIÇOS PRELIMINARES	74,29						
INFRAESTRUTURA ILUMINAÇÃO	1,00						
INFRAESTRUTURA ILUMINAÇÃO	1,00						
INFRAESTRUTURA ILUMINAÇÃO	1,00						
INFRAESTRUTURA ILUMINAÇÃO		2,22					
INFRAESTRUTURA ILUMINAÇÃO		0,74					
INFRAESTRUTURA ILUMINAÇÃO		37,04					
INFRAESTRUTURA ILUMINAÇÃO		0,25					
INFRAESTRUTURA ILUMINAÇÃO		0,37					
INFRAESTRUTURA ILUMINAÇÃO		1,00					
INFRAESTRUTURA ILUMINAÇÃO		31,38					
INFRAESTRUTURA ILUMINAÇÃO		222,21					
INFRAESTRUTURA ILUMINAÇÃO		1,00					
INFRAESTRUTURA ILUMINAÇÃO		1,00					
INFRAESTRUTURA ILUMINAÇÃO		6,00					
INFRAESTRUTURA ILUMINAÇÃO		3,00					
INFRAESTRUTURA ILUMINAÇÃO		1,00					
ALVENARIA			91,08				
ALVENARIA			8,28				

APELIDO DO EMPREENDIMENTO PRAÇA DA PONTE	Nº SICONV 0	Nº OPERAÇÃO 0	PROponente / TOMADOR PREFEITURA MUNICIPAL DE AFOGADOS DA INGAZEIRA	Nº OPERAÇÃO 0	PROponente / TOMADOR PREFEITURA MUNICIPAL DE AFOGADO
--	-----------------------	-------------------------	--	-------------------------	--



PORTAL DA TRANSPARENCIA
<http://ouvidor-it-solucoes.inf.br/transparenciaMunicipal/download/43-20240418021623.pdf>
 assinado por: idUser 97

Item	Descrição	Unidade	Quantidade	Memória de Cálculo
EXECUÇÃO DE PRAÇA PÚBLICA				
1.3.3.	(COMPOSIÇÃO REPRESENTATIVA) DO SERVIÇO DE EMBOÇO/MASSA ÚNICA, APLICADO MANUALMENTE, TRAÇO 1:2:8, EM BETONEIRA DE 400L, PAREDES INTERNAS, COM EXECUÇÃO DE TALISCAS, EDIFICAÇÃO HABITACIONAL UNIFAMILIAR (CASAS) E EDIFICAÇÃO PÚBLICA PADRÃO. AF_12/2014	M2	8.28	BALDRAME PARA PARADE
1.3.4.	IMPERMEABILIZAÇÃO DE SUPERFÍCIE COM EMULSAO ASFÁLTICA, 2 DEMÃOS. AF_09/2023	M2	8.28	BALDRAME PARA PARADE
1.4.	PAVIMENTAÇÃO		-	
1.4.1.	ASSENTAMENTO DE GUIA (MEIO-FIO) EM TRECHO CURVO, CONFECCIONADA EM CONCRETO PRÉ-FABRICADO, DIMENSÕES 100X15X13X20 CM (COMPRIMENTO X BASE INFERIOR X BASE SUPERIOR X ALTURA), PARA URBANIZAÇÃO INTERNA DE EMPREENDIMENTOS. AF_06/2016	M	5.53	CONFORME PROJETO ARQUITETÔNICO
1.4.2.	ASSENTAMENTO DE GUIA (MEIO-FIO) EM TRECHO RETO, CONFECCIONADA EM CONCRETO PRÉ-FABRICADO, DIMENSÕES 100X15X13X20 CM (COMPRIMENTO X BASE INFERIOR X BASE SUPERIOR X ALTURA), PARA URBANIZAÇÃO INTERNA DE EMPREENDIMENTOS. AF_06/2016	M	67.75	CONFORME PROJETO ARQUITETÔNICO
1.4.3.	ASSENTAMENTO DE GUIA (MEIO-FIO) EM TRECHO RETO, CONFECCIONADA EM CONCRETO PRÉ-FABRICADO, DIMENSÕES 39X6,5X6,5X19 CM (COMPRIMENTO X BASE INFERIOR X BASE SUPERIOR X ALTURA), PARA DELIMITAÇÃO DE JARDINS, PRAÇAS OU PASSEIOS. AF_05/2016	M	140.93	CONTORNOS INTERNOS DA PRAÇA, SIMULA-SE CONTEÇÕES LATERAIS ENTROS OS BLOCOS DO PAVIMENTO
1.4.4.	EXECUÇÃO DE PASSEIO EM PISO INTERTRAVADO, COM BLOCO RETANGULAR COR NATURAL DE 20 X 10 CM, ESPESSURA 6 CM. AF_10/2022	M2	262.00	CONFORME PROJETO ARQUITETÔNICO
1.5.	ESTRUTURA		-	
1.5.1.	COMPOSIÇÃO PARAMÉTRICA PARA EXECUÇÃO DE ESTRUTURAS DE CONCRETO ARMADO, PARA EDIFICAÇÃO HABITACIONAL UNIFAMILIAR TERREA (CASA EM EMPREENDIMENTOS), FCK = 25 MPA. AF_11/2022	M3	0.55	4 COLUNAS E 4 SAPATAS
1.6.	REVESTIMENTOS		-	
1.6.1.	RIPA APARELHADA "1,5 X 5" CM, EM MACARANDUBA/MASSARANDUBA, ANGELIM OU EQUIVALENTE DA REGIAO	M	174.00	CONFORME PROJETO ARQUITETÔNICO, AJUSTADO PARA LARGURA DE RIPAS COM 5 CENTÍMETROS DE LARGURA
1.6.2.	LIXAMENTO DE MADEIRA PARA APLICAÇÃO DE FUNDO OU PINTURA. AF_01/2021	M2	17.40	SUPERFÍCIES DAS RIPAS
1.7.	PINTURA		-	
1.7.1.	APLICAÇÃO MASSA ACRÍLICA PARA MADEIRA, PARA PINTURA COM TINTA DE ACABAMENTO (PIGMENTADA). AF_01/2021	M2	17.40	SUPERFÍCIES DAS RIPAS
1.7.2.	APLICAÇÃO MANUAL DE FUNDO SELADOR ACRÍLICO EM PAREDES EXTERNAS DE CASAS. AF_06/2014	M2	82.80	FACES DA PAREDE ELEVADA
1.7.3.	PINTURA DE PISO COM TINTA ACRÍLICA, APLICAÇÃO MANUAL, 3 DEMÃOS, INCLUSO FUNDO PREPARADOR. AF_05/2021	M2	67.17	PAVIMENTO COM INTERTRAVADO B E C, VIDE PROJETO ARQUITETÔNICO
1.7.4.	PINTURA DE PISO COM TINTA EPÓXI, APLICAÇÃO MANUAL, 2 DEMÃOS, INCLUSO PRIMER EPÓXI. AF_05/2021	M2	8.43	RAMPAS
1.7.5.	PINTURA DE PISO COM TINTA EPÓXI, APLICAÇÃO MANUAL, 2 DEMÃOS, INCLUSO PRIMER EPÓXI. AF_05/2021	M2	61.12	SIMBOLOS PCD E FAIXA DE PEDESTRE
1.7.6.	PINTURA DE SIMBOLOS E TEXTOS COM TINTA ACRÍLICA, DEMARCAÇÃO COM FITA ADESIVA E APLICAÇÃO COM ROLO. AF_05/2021	M2	0.32	SIMBOLOS PCD
1.8.	PAISAGISMO		-	
1.8.1.	APLICAÇÃO DE ADUBO EM SOLO. AF_05/2018	M2	27.86	CONFORME PROJETO ARQUITETÔNICO
1.8.2.	PLANTIO DE GRAMA ESMERALDA OU SÃO CARLOS OU CURITIBANA, EM PLACAS. AF_05/2022	M2	27.86	CONFORME PROJETO ARQUITETÔNICO
1.9.	PORMENORES		-	
1.9.1.	TORNEIRA DE METAL AMARELO, PARA TANQUE / JARDIM, DE PAREDE, COM BICO PLÁSTICO, CANO CURTO, ÁREA EXTERNA, PADRAO POPULAR / USO GERAL, 1/2" OU 3/4" (REF 1128)	UN	1.00	PREVISTO POR AUSÊNCIA DE ESTRUTURAS

Nº AGRUPADOR DE EVENTOS

FRENTE DE OBRA:	1	2	3	4	5	6	
	IMPLANT.	ELÉTRICA PARA ILUMINAÇÃO	PASSEIOS	GRAMADO			
Agupador de Eventos							
TOTAL FINANC. POR FRENTE (R\$):	18,318.58	22,134.51	64,487.34	2,109.03	0.00	0.00	0.00
ALVENARIA			8.28				
ALVENARIA			8.28				
PAVIMENTAÇÃO			5.53				
PAVIMENTAÇÃO			67.75				
PAVIMENTAÇÃO			140.93				
PAVIMENTAÇÃO			262.00				
ESTRUTURA			0.55				
REVESTIMENTOS				174.00			
REVESTIMENTOS				17.40			
PINTURA				17.40			
PINTURA			82.80				
PINTURA			67.17				
PINTURA			8.43				
PINTURA			61.12				
PINTURA			0.32				
PAISAGISMO				27.86	27.86		
PAISAGISMO				27.86	27.86		
PORMENORES	1.00						

APELIDO DO EMPREENDIMENTO Nº SICONV Nº OPERAÇÃO PROPONENTE / TOMADOR Nº OPERAÇÃO PROPONENTE / TOMADOR
PRAÇA DA PONTE 0 0 PREFEITURA MUNICIPAL DE AFOGADOS DA INGAZEIRA 0 PREFEITURA MUNICIPAL DE AFOGADO:



Item	Descrição	Unidade	Quantidade	Memória de Cálculo
EXECUÇÃO DE PRAÇA PÚBLICA				
1.9.2.	PINTURA DE MEIO-FIO COM TINTA BRANCA A BASE DE CAL (CAIÇÃO). AF_05/2021	M	214.21	CONFORME PROJETO ARQUITETÔNICO
1.10.	RAMPA			
1.10.1.	(COMPOSIÇÃO REPRESENTATIVA) DO SERVIÇO DE CONTRAPISO EM ARGAMASSA TRAÇO 1:4 (CIM E AREIA), BETONEIRA 400 L, E = 4 CM ÁREAS SECAS E MOLHADAS SOBRE LAJE, E = 3 CM ÁREAS MOLHADAS SOBRE IMPERMEABILIZAÇÃO, CASA E EDIFICAÇÃO PÚBLICA PADRÃO. AF_11/2014	M2	8.43	CONFORME PROJETO ARQUITETÔNICO
1.10.2.	PISO PODOTÁTIL DE ALERTA OU DIRECIONAL, DE CONCRETO, ASSENTADO SOBRE ARGAMASSA. AF_05/2023	M2	15.06	CONFORME PROJETO ARQUITETÔNICO

Nº AGRUPADOR DE EVENTOS

FRENTES DE OBRA:

Agrupador de Eventos	1	2	3	4	5	6	
	IMPLANT.	ELÉTRICA PARA ILUMINAÇÃO	PASSEIOS	GRAMADO			
TOTAL FINANC. POR FRENTE (R\$):	18,318.58	22,134.51	64,487.34	2,109.03	0.00	0.00	0.00
<i>PORMENORES</i>			214.21				
<i>RAMPA</i>			8.43				
<i>RAMPA</i>			15.06				

AFOGADOS DA INGAZEIRA/PE
Local
quinta-feira, 28 de dezembro de 2023
Data

Responsável Técnico
Nome: RENÉ JULIÃO GOMES
CREA/CAU: CREA PE 15625154
ART/RRT:

Responsável Técnico
Nome: RENÉ JULIÃO GOMES
CREA/CAU: CREA PE 15625154
ART/RRT:



PO - PLANILHA ORÇAMENTÁRIA
Orçamento Base para Licitação - OGU

Grau de Sigilo
#PUBLICO

Nº OPERAÇÃO 0	Nº SICONV 0	PROponente / TOMADOR PREFEITURA MUNICIPAL DE AFOGADOS DA INGAZEIRA	APELIDO DO EMPREENDIMENTO PRAÇA DA PONTE			
LOCALIDADE SINAPI RECIFE	DATA BASE 11-23 (N DES.)	DESCRIÇÃO DO LOTE EXECUÇÃO DE PRAÇA PÚBLICA	MUNICÍPIO / UF AFOGADOS DA INGAZEIRA/PE	BDI 1 024%	BDI 2 000%	BDI 3 000%



PORTAL DA TRANSPARENCIA
<http://oioud.it-solucoes.inf.br/transparenciaMunicipal/download/43-20240418021623.pdf>
 assinado por: idUser 97

RECURSO

Item	Fonte	Código	Descrição	Unidade	Quantidade	Custo Unitário (sem BDI) (R\$)	BDI (%)	Preço Unitário (com BDI) (R\$)	Preço Total (R\$)	
EXECUÇÃO DE PRAÇA PÚBLICA									107,049.46	
1.	SINAPI		GENERALIDADES	-	-		BDI 1	-	107,049.46	RA
1.1.	SINAPI		SERVIÇOS PRELIMINARES	-	-		BDI 1	-	14,204.72	RA
1.1.1.	SINAPI	93209	EXECUÇÃO DE ALMOXARIFADO EM CANTEIRO DE OBRA EM ALVENARIA, INCLUSO PRATELEIRAS. AF_02/2016	M2	6.00	981.84	BDI 1	1,216.70	7,300.20	RA
1.1.2.	SINAPI	104796	DEMOLIÇÃO DE GUIAS, SARJETAS OU SARJETÕES, DE FORMA MECANIZADA, SEM REAPROVEITAMENTO. AF_09/2023	M	74.29	14.60	BDI 1	18.09	1,343.91	RA
1.1.3.	SINAPI	99059	LOCACAO CONVENCIONAL DE OBRA, UTILIZANDO GABARITO DE TÁBUAS CORRIDAS PONTALETADAS A CADA 2,00M - 2 UTILIZAÇÕES. AF_10/2018	M	74.29	60.40	BDI 1	74.85	5,560.61	RA
1.2.	SINAPI		INFRAESTRUTURA ILUMINAÇÃO	-	-		BDI 1	-	26,196.97	RA
1.2.1.	SINAPI	101493	ENTRADA DE ENERGIA ELÉTRICA, AÉREA, MONOFÁSICA, COM CAIXA DE EMBUTIR, CABO DE 10 MM2 E DISJUNTOR DIN 50A (NÃO INCLUSO O POSTE DE CONCRETO). AF_07/2020_PS	UN	1.00	1,421.69	BDI 1	1,761.76	1,761.76	RA
1.2.2.	SINAPI	100605	ASSENTAMENTO DE POSTE DE CONCRETO COM COMPRIMENTO NOMINAL DE 10 M, CARGA NOMINAL DE 600 DAN, ENGASTAMENTO BASE CONCRETADA COM 1 M DE CONCRETO E 0,6 M DE SOLO (NÃO INCLUI FORNECIMENTO). AF_11/2019	UN	1.00	972.54	BDI 1	1,205.17	1,205.17	RA
1.2.3.	SINAPI-I	5044	POSTE DE CONCRETO ARMADO DE SECAO CIRCULAR, EXTENSAO DE 9,00 M, RESISTENCIA DE 200 A 300 DAN, TIPO C-14	UN	1.00	884.06	BDI 1	1,095.53	1,095.53	RA
1.2.4.	SINAPI	93358	ESCAVAÇÃO MANUAL DE VALA COM PROFUNDIDADE MENOR OU IGUAL A 1,30 M. AF_02/2021	M3	2.22	84.18	BDI 1	104.32	231.59	RA
1.2.5.	SINAPI	94974	CONCRETO MAGRO PARA LASTRO, TRAÇO 1:4,5:4,5 (EM MASSA SECA DE CIMENTO/ AREIA MÉDIA/ BRITA 1) - PREPARO MANUAL. AF_05/2021	M3	0.74	460.38	BDI 1	570.50	422.17	RA
1.2.6.	SINAPI	97668	ELETRODUTO FLEXÍVEL CORRUGADO, PEAD, DN 63 (2"), PARA REDE ENTERRADA DE DISTRIBUIÇÃO DE ENERGIA ELÉTRICA - FORNECIMENTO E INSTALAÇÃO. AF_12/2021	M	37.04	22.60	BDI 1	28.01	1,037.49	RA
1.2.7.	SINAPI	96624	LASTRO COM MATERIAL GRANULAR (PEDRA BRITADA N.2), APLICADO EM PISOS OU LAJES SOBRE SOLO, ESPESSURA DE *10 CM*. AF_08/2017	M3	0.25	153.58	BDI 1	190.32	47.58	RA
1.2.8.	SINAPI	93382	REATERRO MANUAL DE VALAS, COM COMPACTADOR DE SOLOS DE PERCUSSÃO. AF_08/2023	M3	0.37	26.59	BDI 1	32.95	12.19	RA
1.2.9.	SINAPI	97359	QUADRO DE MEDIÇÃO GERAL DE ENERGIA COM 8 MEDIDORES - FORNECIMENTO E INSTALAÇÃO. AF_10/2020	UN	1.00	5,256.31	BDI 1	6,513.62	6,513.62	RA
1.2.10.	SINAPI	91928	CABO DE COBRE FLEXÍVEL ISOLADO, 4 MM², ANTI-CHAMA 450/750 V, PARA CIRCUITOS TERMINAIS - FORNECIMENTO E INSTALAÇÃO. AF_03/2023	M	31.38	5.97	BDI 1	7.40	232.21	RA
1.2.11.	SINAPI	91926	CABO DE COBRE FLEXÍVEL ISOLADO, 2,5 MM², ANTI-CHAMA 450/750 V, PARA CIRCUITOS TERMINAIS - FORNECIMENTO E INSTALAÇÃO. AF_03/2023	M	222.21	3.89	BDI 1	4.82	1,071.05	RA



PO - PLANILHA ORÇAMENTÁRIA
Orçamento Base para Licitação - OGU

Grau de Sigilo
#PÚBLICO

Nº OPERAÇÃO 0	Nº SICONV 0	PROponente / TOMADOR PREFEITURA MUNICIPAL DE AFOGADOS DA INGAZEIRA	APELIDO DO EMPREENDIMENTO PRAÇA DA PONTE			
LOCALIDADE SINAPI RECIFE	DATA BASE 11-23 (N DES.)	DESCRIÇÃO DO LOTE EXECUÇÃO DE PRAÇA PÚBLICA	MUNICÍPIO / UF AFOGADOS DA INGAZEIRA/PE	BDI 1 024%	BDI 2 000%	BDI 3 000%



PORTAL DA TRANSPARENCIA
<http://ouvidor-solucoes.inf.br/transparenciaMunicipal/download/43-20240418021623.pdf>
 assinado por: idUser 97

RECURSO

Item	Fonte	Código	Descrição	Unidade	Quantidade	Custo Unitário (sem BDI) (R\$)	BDI (%)	Preço Unitário (com BDI) (R\$)	Preço Total (R\$)	
EXECUÇÃO DE PRAÇA PÚBLICA									107,049.46	
1.2.12.	SINAPI	98111	CAIXA DE INSPEÇÃO PARA ATERRAMENTO, CIRCULAR, EM POLIETILENO, DIÂMETRO INTERNO = 0,3 M. AF_12/2020	UN	1.00	47.63	BDI 1	59.02	59.02	RA
1.2.13.	SINAPI-I	14166	POSTE CONICO CONTINUO EM AÇO GALVANIZADO, RETO, ENGASTADO, H = 7 M, DIÂMETRO INFERIOR = *125* MM	UN	1.00	1,425.37	BDI 1	1,766.32	1,766.32	RA
1.2.14.	SINAPI	101637	BRAÇO PARA ILUMINAÇÃO PÚBLICA, EM TUBO DE AÇO GALVANIZADO, COMPRIMENTO DE 1,50 M, PARA FIXAÇÃO EM POSTE METÁLICO - FORNECIMENTO E INSTALAÇÃO. AF_08/2020	UN	6.00	152.21	BDI 1	188.62	1,131.72	RA
1.2.15.	SINAPI	101658	LUMINÁRIA DE LED PARA ILUMINAÇÃO PÚBLICA, DE 138 W ATÉ 180 W - FORNECIMENTO E INSTALAÇÃO. AF_08/2020	UN	3.00	926.08	BDI 1	1,147.60	3,442.80	RA
1.2.16.	MERCADO	01	LUMINÁRIAS	UNIDADE	1.00	4,976.40	BDI 1	6,166.75	6,166.75	RA
1.3.	SINAPI		ALVENARIA	-	-		BDI 1	-	14,662.64	RA
1.3.1.	SINAPI	101159	ALVENARIA DE VEDAÇÃO DE BLOCOS CERÂMICOS MACIÇOS DE 5X10X20CM (ESPESSURA 10CM) E ARGAMASSA DE ASSENTAMENTO COM PREPARO EM BETONEIRA. AF_05/2020	M2	91.08	121.79	BDI 1	150.92	13,745.79	RA
1.3.2.	SINAPI	87879	CHAPISCO APLICADO EM ALVENARIAS E ESTRUTURAS DE CONCRETO INTERNAS, COM COLHER DE PEDREIRO. ARGAMASSA TRAÇO 1:3 COM PREPARO EM BETONEIRA 400L. AF_10/2022	M2	8.28	4.38	BDI 1	5.43	44.96	RA
1.3.3.	SINAPI	89173	(COMPOSIÇÃO REPRESENTATIVA) DO SERVIÇO DE EMBOÇO/MASSA ÚNICA, APLICADO MANUALMENTE, TRAÇO 1:2:8, EM BETONEIRA DE 400L, PAREDES INTERNAS, COM EXECUÇÃO DE TALISCAS, EDIFICAÇÃO HABITACIONAL UNIFAMILIAR (CASAS) E EDIFICAÇÃO PÚBLICA PADRÃO. AF_12/2014	M2	8.28	41.66	BDI 1	51.63	427.50	RA
1.3.4.	SINAPI	98557	IMPERMEABILIZAÇÃO DE SUPERFÍCIE COM EMULSÃO ASFÁLTICA, 2 DEMÃOS. AF_09/2023	M2	8.28	43.31	BDI 1	53.67	444.39	RA
1.4.	SINAPI		PAVIMENTAÇÃO	-	-		BDI 1	-	37,004.19	RA
1.4.1.	SINAPI	94276	ASSENTAMENTO DE GUIA (MEIO-FIO) EM TRECHO CURVO, CONFECCIONADA EM CONCRETO PRÉ-FABRICADO, DIMENSÕES 100X15X13X20 CM (COMPRIMENTO X BASE INFERIOR X BASE SUPERIOR X ALTURA), PARA URBANIZAÇÃO INTERNA DE EMPREENDIMENTOS. AF_06/2016	M	5.53	55.76	BDI 1	69.10	382.12	RA
1.4.2.	SINAPI	94275	ASSENTAMENTO DE GUIA (MEIO-FIO) EM TRECHO RETO, CONFECCIONADA EM CONCRETO PRÉ-FABRICADO, DIMENSÕES 100X15X13X20 CM (COMPRIMENTO X BASE INFERIOR X BASE SUPERIOR X ALTURA), PARA URBANIZAÇÃO INTERNA DE EMPREENDIMENTOS. AF_06/2016	M	67.75	51.51	BDI 1	63.83	4,324.48	RA
1.4.3.	SINAPI	94279	ASSENTAMENTO DE GUIA (MEIO-FIO) EM TRECHO RETO, CONFECCIONADA EM CONCRETO PRÉ-FABRICADO, DIMENSÕES 39X6,5X6,5X19 CM (COMPRIMENTO X BASE INFERIOR X BASE SUPERIOR X ALTURA), PARA DELIMITAÇÃO DE JARDINS, PRAÇAS OU PASSEIOS. AF_05/2016	M	140.93	52.87	BDI 1	65.52	9,233.73	RA

 2/4



PO - PLANILHA ORÇAMENTÁRIA
Orçamento Base para Licitação - OGU


Grau de Sigilo
#PUBLICO

Nº OPERAÇÃO 0	Nº SICONV 0	PROPONENTE / TOMADOR PREFEITURA MUNICIPAL DE AFOGADOS DA INGAZEIRA	APELIDO DO EMPREENDIMENTO PRAÇA DA PONTE			
LOCALIDADE SINAPI RECIFE	DATA BASE 11-23 (N DES.)	DESCRIÇÃO DO LOTE EXECUÇÃO DE PRAÇA PÚBLICA	MUNICÍPIO / UF AFOGADOS DA INGAZEIRA/PE	BDI 1 024%	BDI 2 000%	BDI 3 000%



PORTAL DA TRANSPARENCIA
http://ouvidor-solucoes.inf.br/transparenciaMunicipal/download/43-20240418021623.pdf
assinado por: idUser 97

Item	Fonte	Código	Descrição	Unidade	Quantidade	Custo Unitário (sem BDI) (R\$)	BDI (%)	Preço Unitário (com BDI) (R\$)	Preço Total (R\$)	RECURSO
EXECUÇÃO DE PRAÇA PÚBLICA									107,049.46	
1.4.4.	SINAPI	92396	EXECUÇÃO DE PASSEIO EM PISO INTERTRAVADO, COM BLOCO RETANGULAR COR NATURAL DE 20 X 10 CM, ESPESSURA 6 CM. AF_10/2022	M2	262.00	71.04	BDI 1	88.03	23,063.86	RA
1.5.	SINAPI	104487	ESTRUTURA	-	-	-	BDI 1	-	1,788.91	RA
1.5.1.	SINAPI	104487	COMPOSIÇÃO PARAMÉTRICA PARA EXECUÇÃO DE ESTRUTURAS DE CONCRETO ARMADO, PARA EDIFICAÇÃO HABITACIONAL UNIFAMILIAR TÉRREA (CASA EM EMPREENDIMENTOS), FCK = 25 MPA. AF_11/2022	M3	0.55	2,624.73	BDI 1	3,252.57	1,788.91	RA
1.6.	SINAPI		REVESTIMENTOS	-	-	-	BDI 1	-	875.57	RA
1.6.1.	SINAPI-I	20205	RIPA APARELHADA *1,5 X 5* CM, EM MACARANDUBA/MASSARANDUBA, ANGELIM OU EQUIVALENTE DA REGIAO	M	174.00	3.88	BDI 1	4.81	836.94	RA
1.6.2.	SINAPI	102193	LIXAMENTO DE MADEIRA PARA APLICAÇÃO DE FUNDO OU PINTURA. AF_01/2021	M2	17.40	1.79	BDI 1	2.22	38.63	RA
1.7.	SINAPI		PINTURA	-	-	-	BDI 1	-	7,949.14	RA
1.7.1.	SINAPI	102201	APLICAÇÃO MASSA ACRÍLICA PARA MADEIRA, PARA PINTURA COM TINTA DE ACABAMENTO (PIGMENTADA). AF_01/2021	M2	17.40	16.22	BDI 1	20.10	349.74	RA
1.7.2.	SINAPI	88415	APLICAÇÃO MANUAL DE FUNDO SELADOR ACRÍLICO EM PAREDES EXTERNAS DE CASAS. AF_06/2014	M2	82.80	3.50	BDI 1	4.34	359.35	RA
1.7.3.	SINAPI	102492	PINTURA DE PISO COM TINTA ACRÍLICA, APLICAÇÃO MANUAL, 3 DEMÃOS, INCLUSO FUNDO PREPARADOR. AF_05/2021	M2	67.17	25.97	BDI 1	32.18	2,161.53	RA
1.7.4.	SINAPI	102494	PINTURA DE PISO COM TINTA EPÓXI, APLICAÇÃO MANUAL, 2 DEMÃOS, INCLUSO PRIMER EPÓXI. AF_05/2021	M2	8.43	14.20	BDI 1	17.60	148.37	RA
1.7.5.	SINAPI	102494	PINTURA DE PISO COM TINTA EPÓXI, APLICAÇÃO MANUAL, 2 DEMÃOS, INCLUSO PRIMER EPÓXI. AF_05/2021	M2	61.12	64.85	BDI 1	80.36	4,911.60	RA
1.7.6.	SINAPI	102513	PINTURA DE SÍMBOLOS E TEXTOS COM TINTA ACRÍLICA, DEMARCAÇÃO COM FITA ADESIVA E APLICAÇÃO COM ROLO. AF_05/2021	M2	0.32	46.79	BDI 1	57.98	18.55	RA
1.8.	SINAPI		PAISAGISMO	-	-	-	BDI 1	-	883.72	RA
1.8.1.	SINAPI	98520	APLICAÇÃO DE ADUBO EM SOLO. AF_05/2018	M2	27.86	4.51	BDI 1	5.59	155.74	RA
1.8.2.	SINAPI	103946	PLANTIO DE GRAMA ESMERALDA OU SÃO CARLOS OU CURITIBANA, EM PLACAS. AF_05/2022	M2	27.86	21.09	BDI 1	26.13	727.98	RA
1.9.	SINAPI		PORMENORES	-	-	-	BDI 1	-	479.82	RA
1.9.1.	SINAPI-I	7602	TORNEIRA DE METAL AMARELO, PARA TANQUE / JARDIM, DE PAREDE, COM BICO PLASTICO, CANO CURTO, AREA EXTERNA, PADRAO POPULAR / USO GERAL, 1/2 " OU 3/4 " (REF 1128)	UN	1.00	41.48	BDI 1	51.40	51.40	RA
1.9.2.	SINAPI	102498	PINTURA DE MEIO-FIO COM TINTA BRANCA A BASE DE CAL (CAIAÇÃO). AF_05/2021	M	214.21	1.61	BDI 1	2.00	428.42	RA
1.10.	SINAPI		RAMPA	-	-	-	BDI 1	-	3,003.78	RA

 3/4



PO - PLANILHA ORÇAMENTÁRIA
Orçamento Base para Licitação - OGU

Grau de Sigilo
#PUBLICO

Nº OPERAÇÃO 0	Nº SICONV 0	PROponente / TOMADOR PREFEITURA MUNICIPAL DE AFOGADOS DA INGAZEIRA	APELIDO DO EMPREENDIMENTO PRAÇA DA PONTE			
LOCALIDADE SINAPI RECIFE	DATA BASE 11-23 (N DES.)	DESCRIÇÃO DO LOTE EXECUÇÃO DE PRAÇA PÚBLICA	MUNICÍPIO / UF AFOGADOS DA INGAZEIRA/PE	BDI 1 024%	BDI 2 000%	BDI 3 000%

Item	Fonte	Código	Descrição	Unidade	Quantidade	Custo Unitário (sem BDI) (R\$)	BDI (%)	Preço Unitário (com BDI) (R\$)	Preço Total (R\$)	
EXECUÇÃO DE PRAÇA PÚBLICA									107,049.46	
1.10.1.	SINAPI	94439	(COMPOSIÇÃO REPRESENTATIVA) DO SERVIÇO DE CONTRAPISO EM ARGAMASSA TRAÇO 1:4 (CIM E AREIA), BETONEIRA 400 L, E = 4 CM ÁREAS SECAS E MOLHADAS SOBRE LAJE, E = 3 CM ÁREAS MOLHADAS SOBRE IMPERMEABILIZAÇÃO, CASA E EDIFICAÇÃO PÚBLICA PADRÃO. AF_11/2014	M2	8.43	50.29	BDI 1	62.32	525.36	RA
1.10.2.	SINAPI	104658	PISO PODOTÁTIL DE ALERTA OU DIRECIONAL, DE CONCRETO, ASSENTADO SOBRE ARGAMASSA. AF_05/2023	M2	15.06	132.80	BDI 1	164.57	2,478.42	RA


Encargos sociais: Para elaboração deste orçamento, foram utilizados os encargos sociais do SINAPI para a Unidade da Federação indicada.

Observações:
OS SERVIÇOS DESTINADA A TAPUME DA OBRA E DESTINAÇÃO DE RESÍDUOS SERÁ POR ADMINISTRAÇÃO DIRETA; A ENTRADA DE ENERGIA DEVERÁ SER PERMANENTE E ASSIM DESTINADA AO NOVO QUADRO DE ILUMINAÇÃO (LOCAL A SER DEFINIDO); TODO O TERRENO DEVERÁ SER REGULARIZADO PARA EXECUÇÃO DO PAVIMENTO INTERTRAVADO; CONSIDEROU-SE PINTURA DE TODA FAIXA DE PEDESTRE DAS RUAS EM SENTIDO ÀS RAMPAS DE ACESSIBILIDADE. NÃO CONTEMPLADO LIXEIRAS E PLACA DE IDENTIFICAÇÃO DA PRAÇA E MUDAS PARA JARDINAGEM PARA

Foi considerado arredondamento de duas casas decimais para Quantidade; Custo Unitário; BDI; Preço Unitário; Preço Total.
Siglas da Composição do Investimento: RA - Rateio proporcional entre Repasse e Contrapartida; RP - 100% Repasse; CP - 100% Contrapartida; QU - 100% Outros.

AFOGADOS DA INGAZEIRA/PE
Local

quinta-feira, 28 de dezembro de 2023
Data

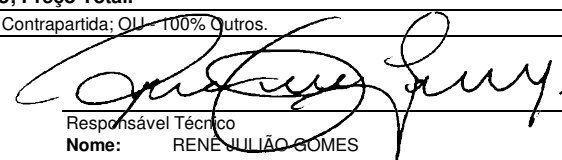
Responsável Técnico
Nome: RENÉ JULIANO GOMES
CREA/CAU: CREA PE 15625154
ART/RRT: 0




PORTAL DA TRANSPARENCIA
http://ouvidi-solucoes.inf.br/transparencia/Municipal/download/43-20240418021623.pdf
assinado por: idUser 97

RECURSO





Planta de Situação
ESCALA — 1/750

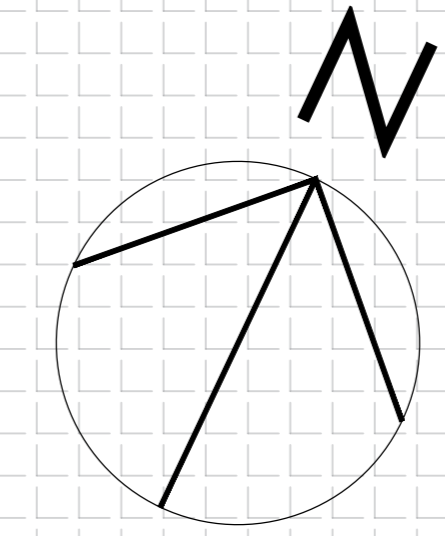

PLANTA BAIXA - PAGINAÇÃO
ESCALA — 1/50

ALINHAMENTO DE EDIFICAÇÕES

OBS.: PAREDES NÃO COTADAS TÊM 0.15m



MATEUS EMANOEL DA SILVA ESTEVAM
Arquiteto e Urbanista CAU A168292-0 PE
mateusestevam.arq@gmail.com
(87) 9 9676-6365
Tv. João da Cruz 271 - CENTRO
Afoogados da Ingazeira - PE

ASSUNTO:
PROJETO PARA EXECUÇÃO DE PRAÇA PÚBLICA, LOCALIZADA NA RUA JOSÉ BARBOSA DA SILVA COM A RUA JOÃO RODRIGUES - BAIRRO PADRE PEDRO PEREIRA - AFOGADOS DA INGAZEIRA - PE.


CONTEÚDO: PLANTA BAIXA E PLANTA DE SITUAÇÃO

ESCALA: INDICADA	DATA: DEZEMBRO/2023	PRANCHAS: 1/3
---------------------	------------------------	------------------

RESUMO DAS ÁREAS (M2):	ÁREA: 298,74m ² SOLO NATURAL: 27,86m ² PERÍMETRO: 74,29m
------------------------	--


PROPRIETÁRIO: PREFEITURA DE AFOGADOS DA INGAZEIRA - PE 10.346.096.0001-06	TECNICO RESPONSÁVEL: MATEUS ESTEVAM ARQUITETO CAU A168292-0
---	---

PORTAL DA TRANSPARÊNCIA
 acesso por: https://transparencia.ingazeira.pe.gov.br/2024/08/2023.pdf

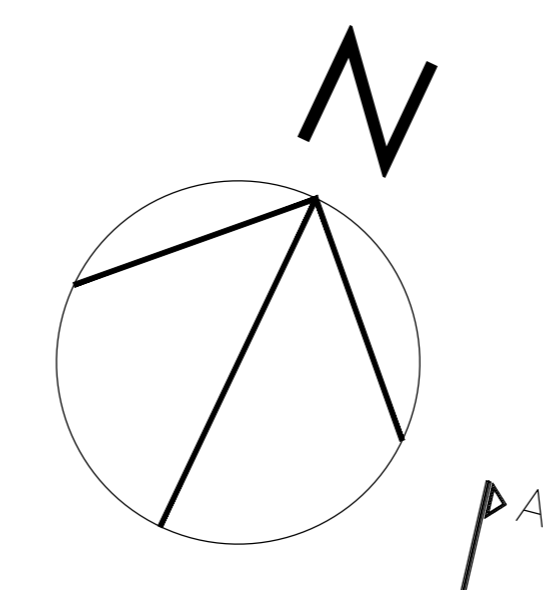

OBS.: OS VALORES ESTÃO COM 10%

LEGENDA PAGINAÇÃO DE PISO		QUANT.
A	INTERTRAVADO CINZA CLARO 10X20	188,00m ²
B	INTERTRAVADO CINZA MÉDIO 10X20	54,00m ²
C	INTERTRAVADO VERMELHO 10X20	20,00m ²
D	CIMENTO CINZA (RAMPAS)	10,00m ²
E	GRAMA	27,86m ²
F	DIVISÓRIAS DE CIMENTO BRANCO	14,90m ²

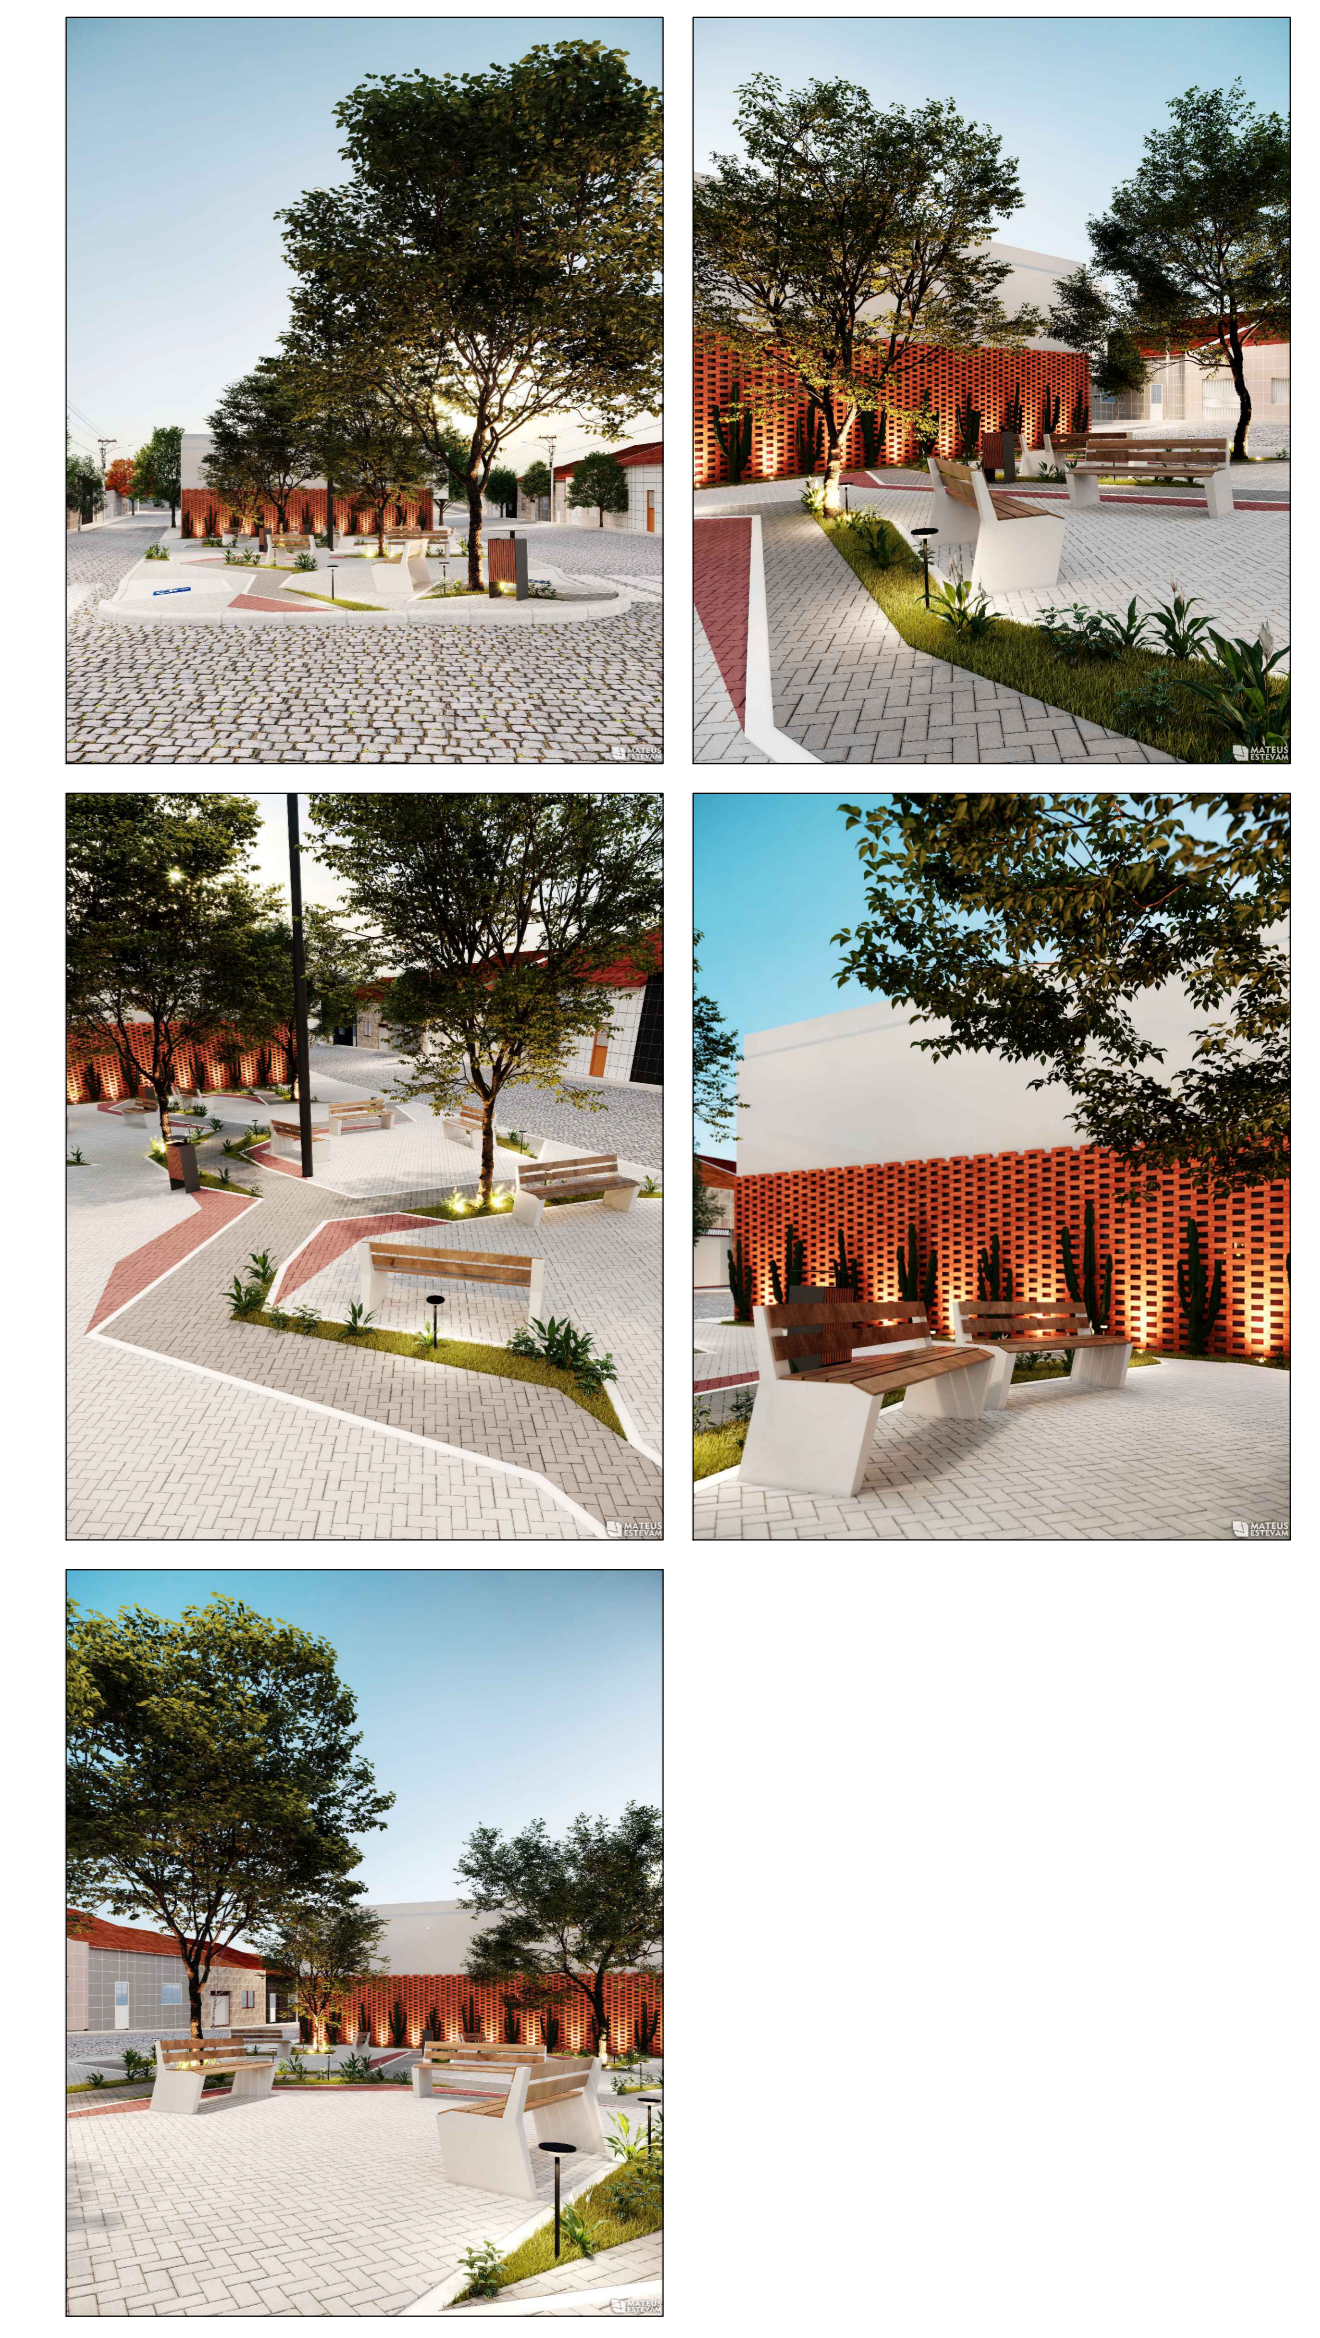

OBS.: PAREDES NÃO COTADAS TÊM 0.15m

MATEUS ESTEVAM
ARQUITETURA E INTERIORES

MATEUS EMANOEL DA SILVA ESTEVAM
Arquiteto e Urbanista CAU A168292-0 PE
mateusestevam.arq@gmail.com
(87) 9 9676-6365

Tv. João da Cruz 271 - CENTRO
Afofados da Ingazeira - PE

ASSUNTO:
PROJETO PARA EXECUÇÃO DE PRAÇA PÚBLICA, LOCALIZADA NA RUA JOSÉ BARBOSA DA SILVA COM A RUA JOÃO RODRIGUES - BAIRRO PADRE PEDRO PEREIRA - AFOGADOS DA INGAZEIRA - PE.

CONTEÚDO: PLANTA DE PAGINAÇÃO, CORTE, DETALHAMENTOS E RENDERS


ESCALA: INDICADA DATA: DEZEMBRO/2023 PRANCHAS: 2/3

RESUMO DAS ÁREAS (M²):
ÁREA: 298,74m²
SOLO NATURAL: 27,86m²
PERÍMETRO: 74,29m


PROPRIETÁRIO:
PREFEITURA DE AFOGADOS DA INGAZEIRA - PE
10.346.096.0001-06

TECNICO RESPONSÁVEL:
MATEUS ESTEVAM
ARQUITETO CAU A168292-0


PLANTA BAIXA-PAGINAÇÃO
ESCALA 1/50

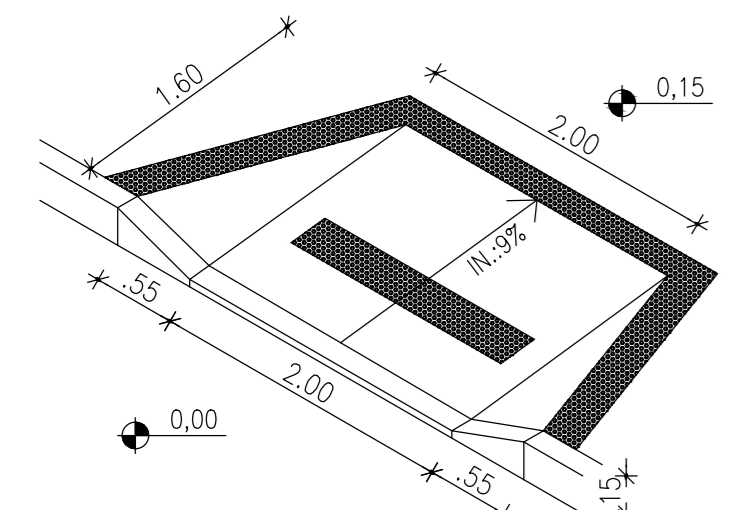


RAMPA DE ACESSIBILIDADE
ESCALA 1/50

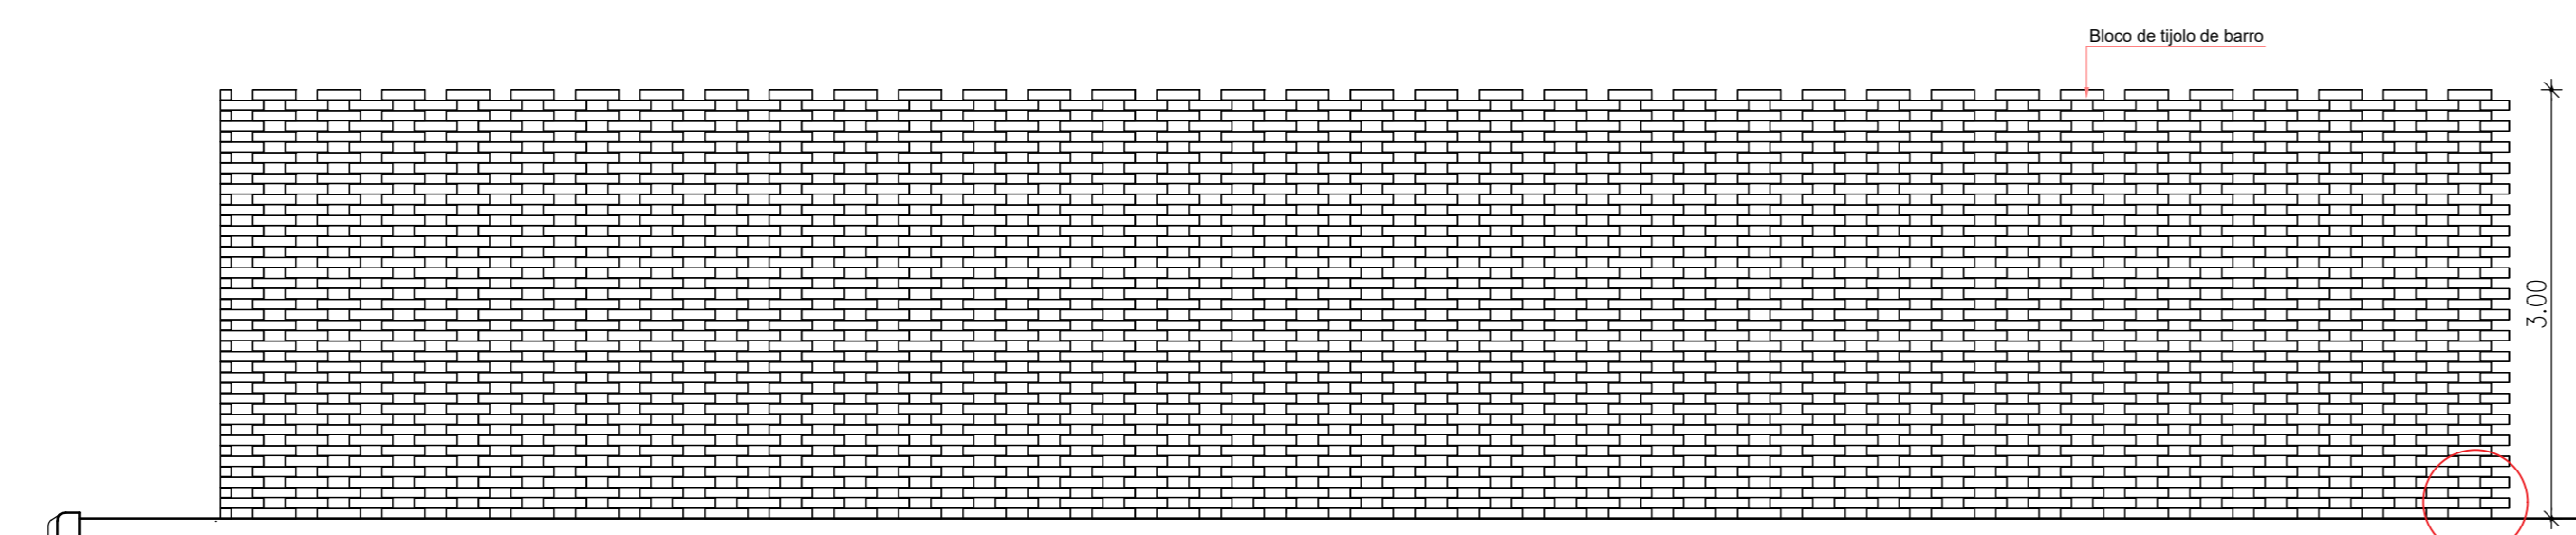

CORTE A-A
ESCALA 1/50

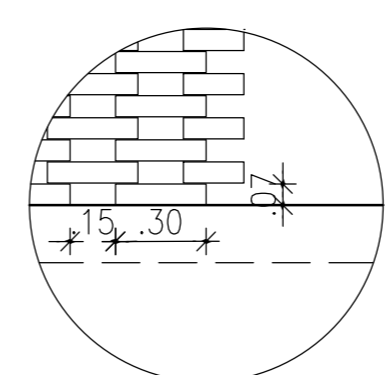


DET 01
ESCALA 1/25

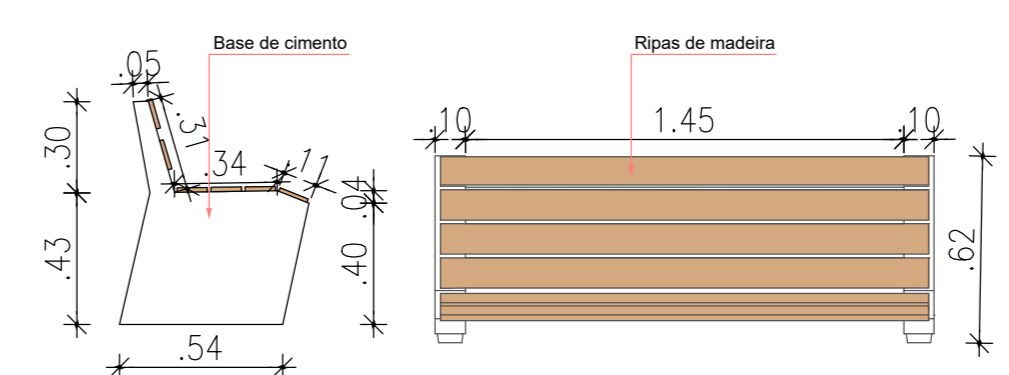

BANCO
ESCALA 1/25

PORTAL DA TRANSPARÊNCIA
assinado por: silvia de almeida fernandes da silva em 07/12/2024 às 10:52:33 AM

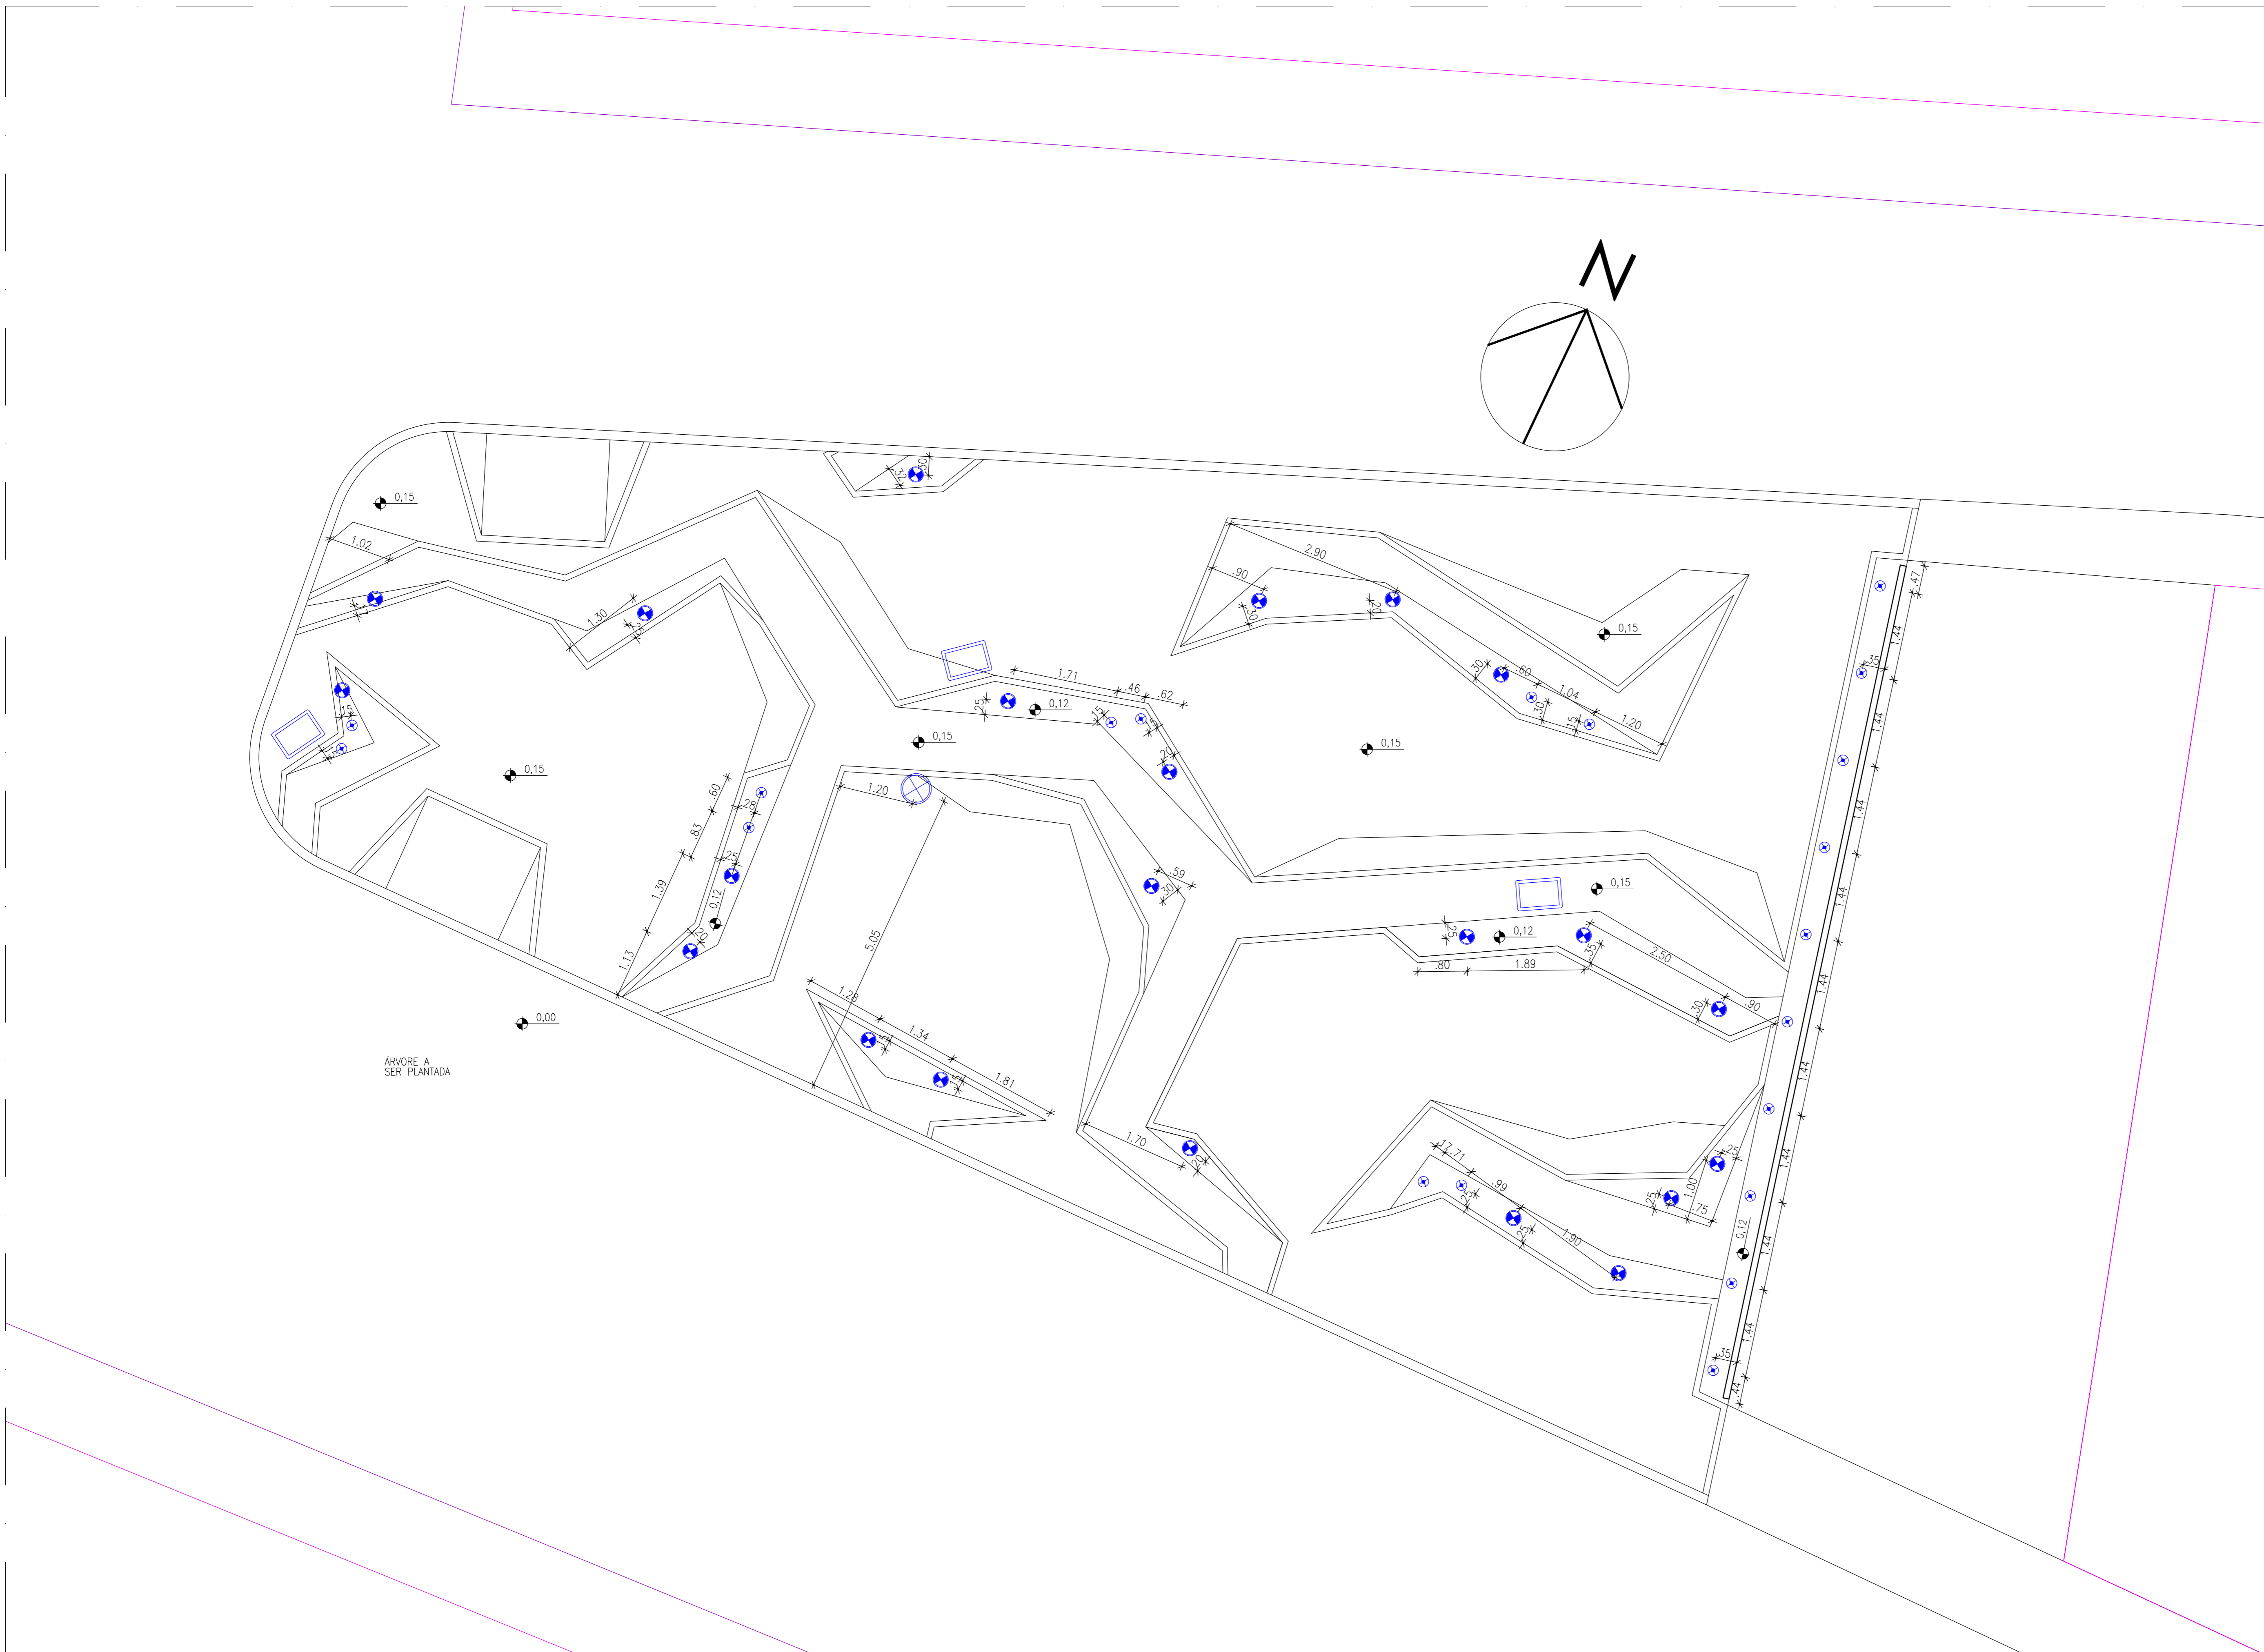

PLANTA BAIXA - ILUMINAÇÃO
 ESCALA 1/50

LEGENDA PONTOS ILUMINAÇÃO PROPOSTOS :		QUANT.
	LUMINÁRIA DE PISO BLINDADA DE LED 7W BRANCO QUENTE	20
	POSTE TRIPLO	1
	LUMINÁRIA POSTE DE JARDIM	22
	LIXEIRA MINCE L COM TAMPA - DE LAZZARI	3

OBS.: PAREDES NÃO COTADAS TÊM 0.15m



MATEUS EMANOEL DA SILVA ESTEVAM
 Arquiteto e Urbanista CAU A168292-0 PE
 mateusestevam.arq@gmail.com
 (87) 9 9676-6365

Tv. João da Cruz 271 - CENTRO
 Afogados da Ingazeira - PE

ASSUNTO:
 PROJETO PARA EXECUÇÃO DE PRAÇA PÚBLICA, LOCALIZADA NA RUA JOSÉ BARBOSA DA SILVA COM A RUA JOÃO RODRIGUES - BAIRRO PADRE PEDRO PEREIRA - AFOGADOS DA INGAZEIRA - PE.

CONTEÚDO: PLANTA DE ILUMINAÇÃO

ESCALA: INDICADA DATA: DEZEMBRO/2023 PRANCHA: 3/3

RESUMO DAS ÁREAS (M2):
 ÁREA: 298,74m²
 SOLO NATURAL: 27,86m²
 PERÍMETRO: 74,29m

PROPRIETÁRIO:
 PREFEITURA DE AFOGADOS DA INGAZEIRA - PE
 10.346.096.0001-06

TECNICO RESPONSÁVEL:
 MATEUS ESTEVAM
 ARQUITETO CAU A168292-0

PORTAL DA TRANSPARÊNCIA
 acessado por: silveira.br | https://transparencia.cadernosdoweb.com.br/2024/08/05/15232324#