



SÍMBOLO	DESCRIÇÃO
	MEIO-FIO DE CONCRETO A EXECUTAR
	RECRAVA EM MEIO-FIO GRANÍTICO
	COTAS
	PAVIMENTAÇÃO EM PARALELEPÍEDO A EXECUTAR
	SARGETA A EXECUTAR
	SENTIDO DE ESCOAMENTO DAS ÁGUAS PLUVIAIS
	LIMITE DE RESIDÊNCIAS E TERRENOS

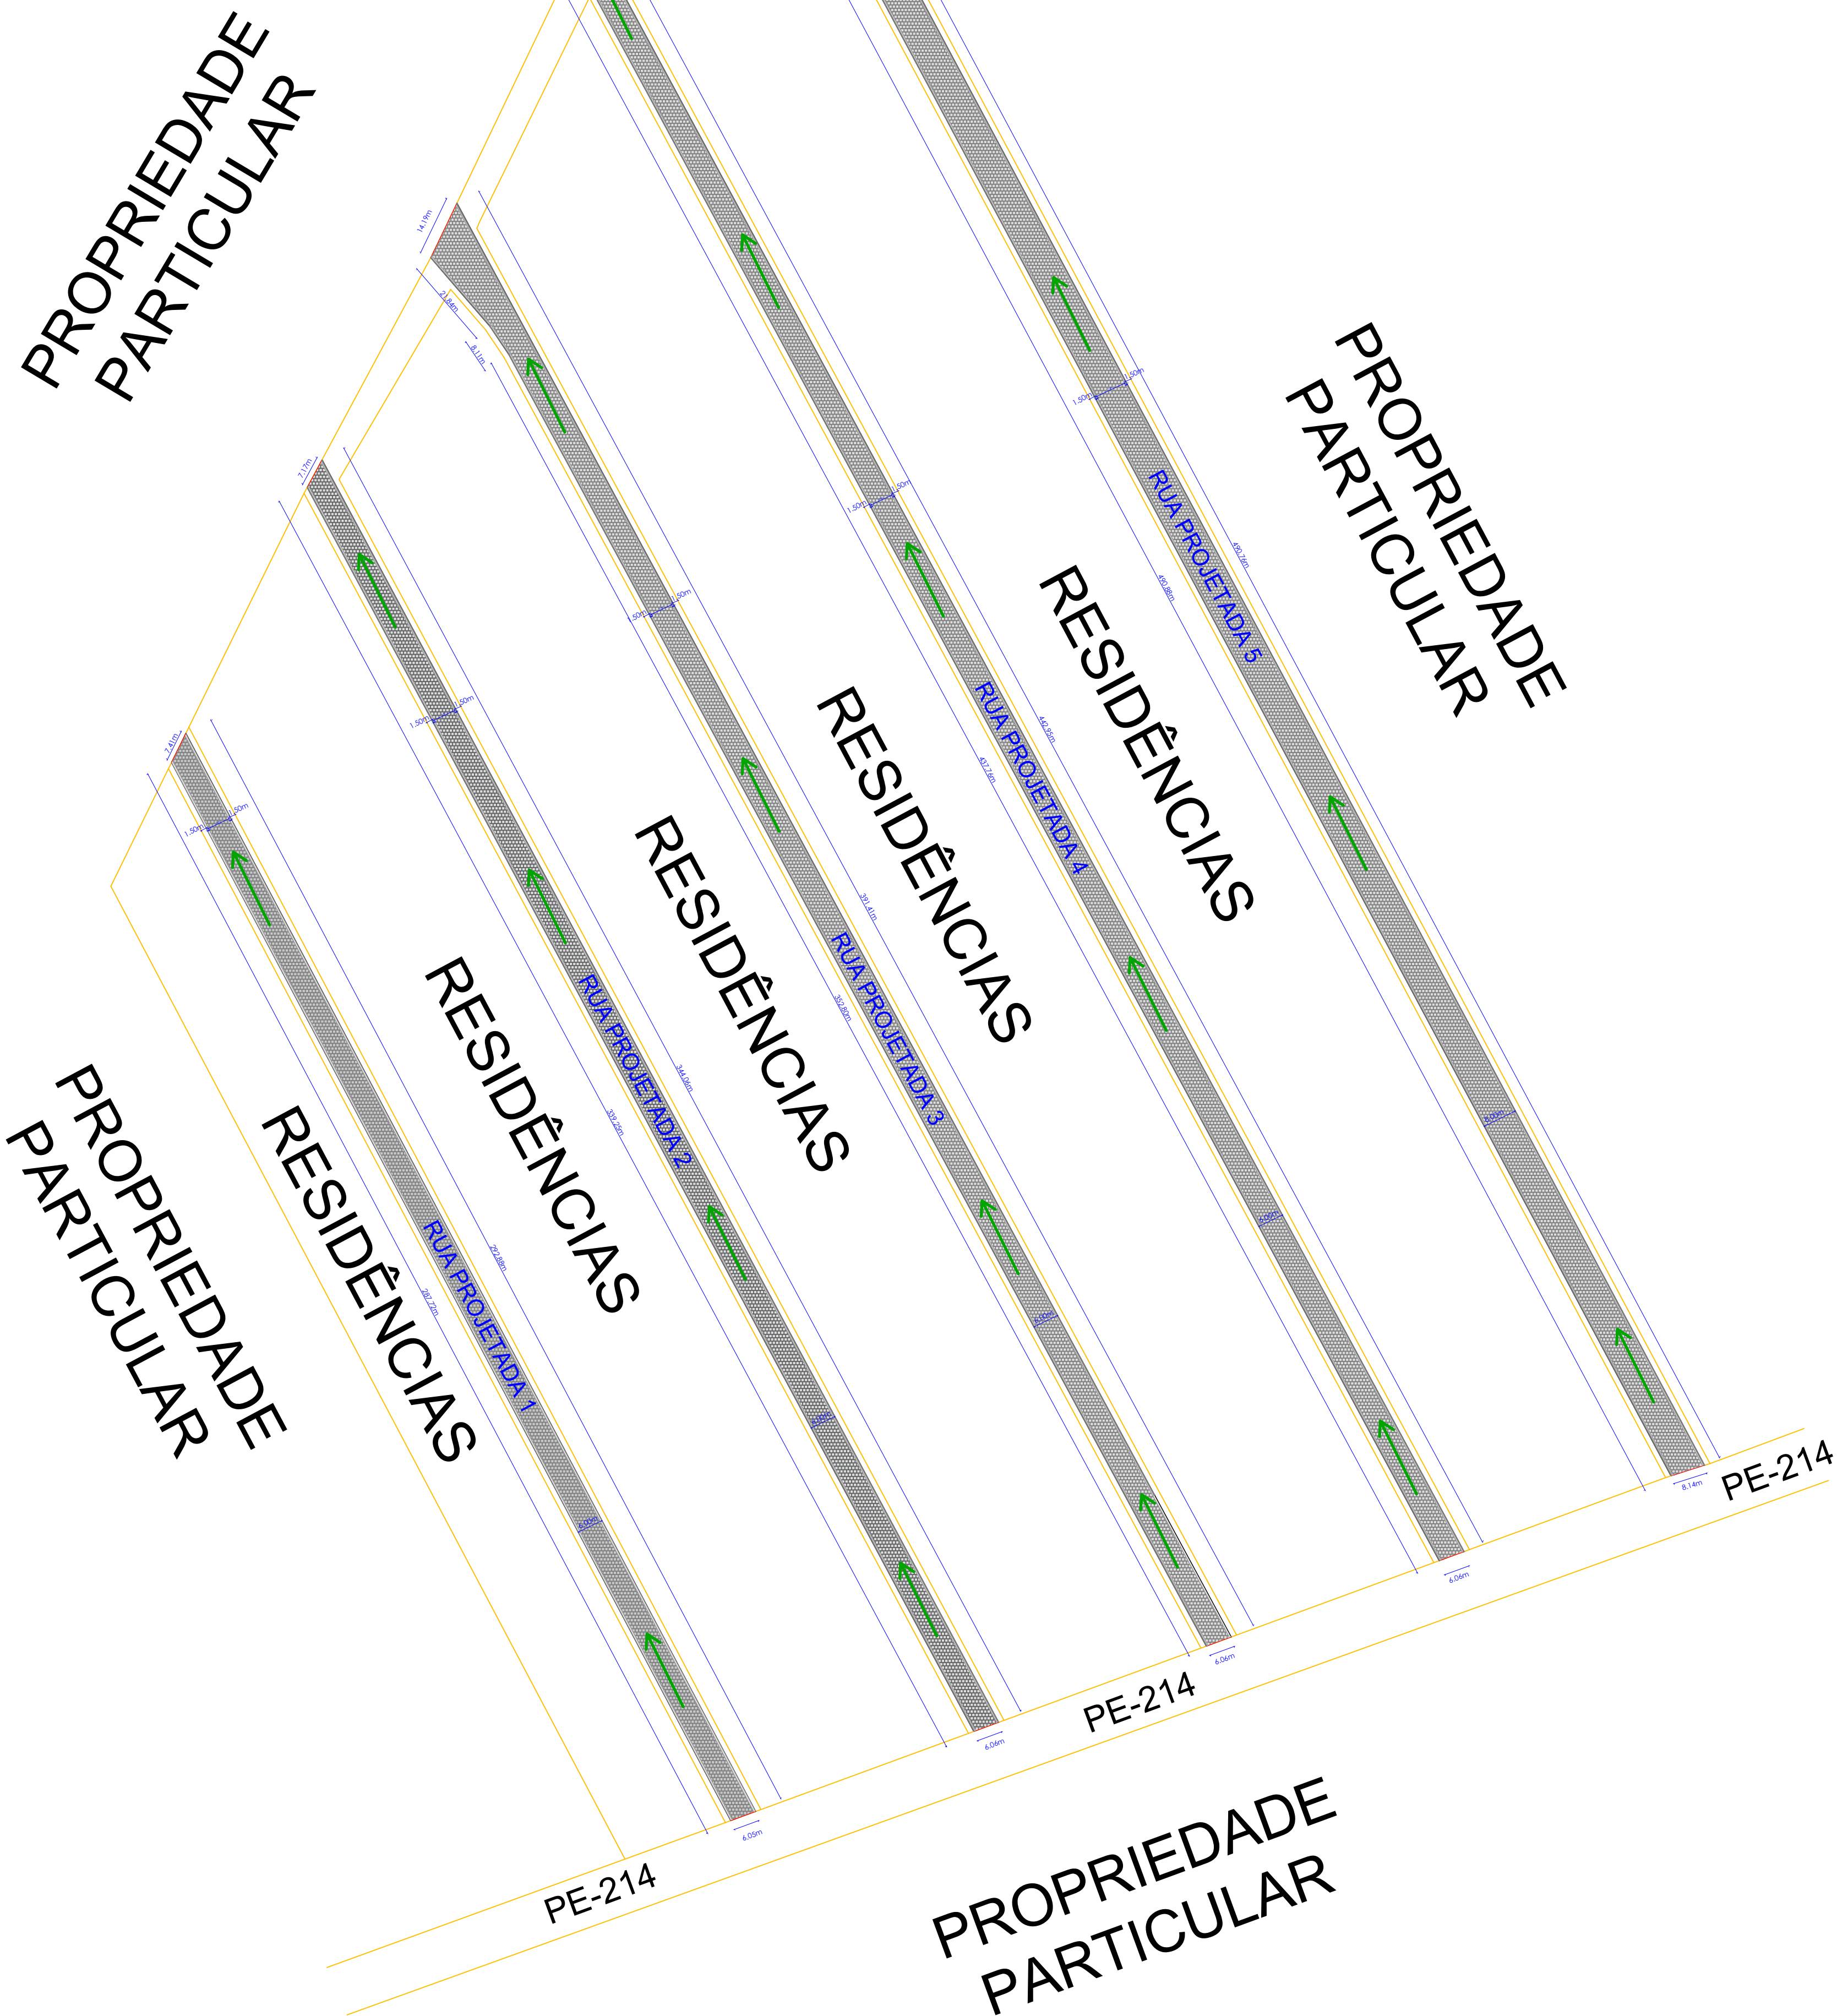

1 Projeto Geométrico
Escala: 1/100

PERFIL LONGITUDINAL - RUA PROJETADA 1

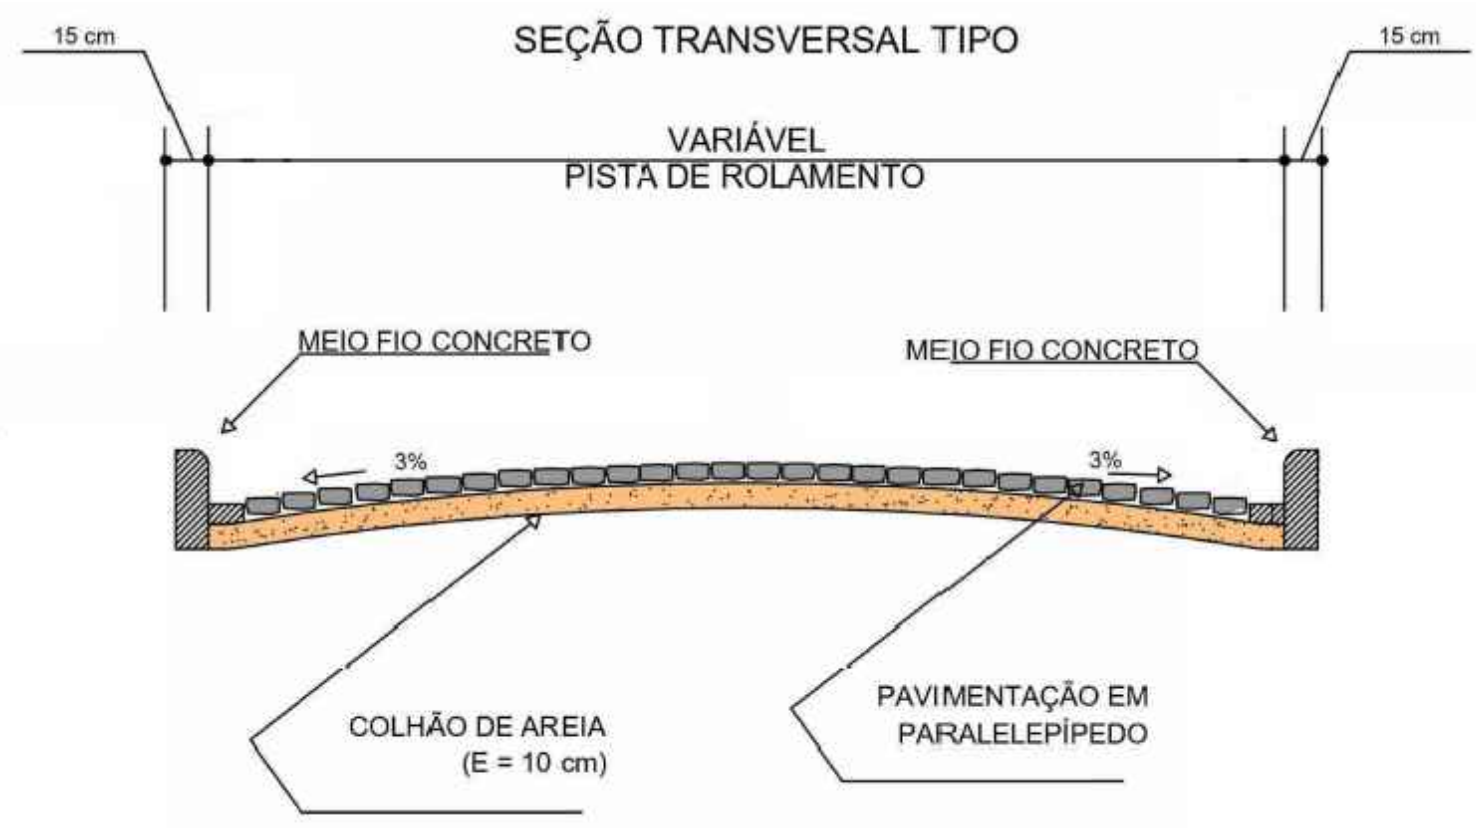

PERFIL LONGITUDINAL - RUA PROJETADA 2



PERFIL LONGITUDINAL - RUA PROJETADA 3



PERFIL LONGITUDINAL - RUA PROJETADA 4



PERFIL LONGITUDINAL - RUA PROJETADA 5



RUA PROJETADA 1					
COMPRIMENTO(m)	LARGURA(m)	ÁREA(m)	MEIO-FIO CONCRETO (m)	MEIO-FIO GRANÍTICO(m)	SARGETA (m)
292,88	6,00	1742,29	580,60	13,46	580,60
RUA PROJETADA 2					
COMPRIMENTO(m)	LARGURA(m)	ÁREA(m)	MEIO-FIO CONCRETO (m)	MEIO-FIO GRANÍTICO(m)	SARGETA (m)
344,06	6,00	2194,96	683,31	13,23	683,31
RUA PROJETADA 3					
COMPRIMENTO(m)	LARGURA(m)	ÁREA(m)	MEIO-FIO CONCRETO (m)	MEIO-FIO GRANÍTICO(m)	SARGETA (m)
391,41	6,00	2340,09	774,16	20,25	774,16
RUA PROJETADA 4					
COMPRIMENTO(m)	LARGURA(m)	ÁREA(m)	MEIO-FIO CONCRETO (m)	MEIO-FIO GRANÍTICO(m)	SARGETA (m)
442,95	6,00	2657,70	880,71	14,20	880,71
RUA PROJETADA 5					
COMPRIMENTO(m)	LARGURA(m)	ÁREA(m)	MEIO-FIO CONCRETO (m)	MEIO-FIO GRANÍTICO(m)	SARGETA (m)
490,98	8,00	3927,04	981,64	19,92	987,73



GOVERNO MUNICIPAL DE

LAGOA DO OURO

CNPJ: 11.286.267/0001-03

PROJETO: **PROJETO DE PAVIMENTAÇÃO**

PROPRIETÁRIO: **PREFEITURA MUNICIPAL DE LAGOA DO OURO - PE**
CNPJ: 11286267/0001-03 MUNICÍPIO: LAGOA DO OURO/PE

ASS. DO PROPRIETÁRIO

RESPONSÁVEL TÉCNICO:

THIAGO AMORIM - CREA/RN 8099

DATA: **AGO/2025**

ESCALA: **INDICADA**

DESENHO: **ESTER COSTA SANTANA**
CREA/PE - 182128569-7 PE

ART: **000000000**

ASSUNTO: **PROJETO GEOMÉTRICO**

LOCALIDADE: **SÍTIO IBAMA**

PRANCHA: **3/3**

Nº CONTRATO DO REPASSE: **0**

OPERAÇÃO: **0**