


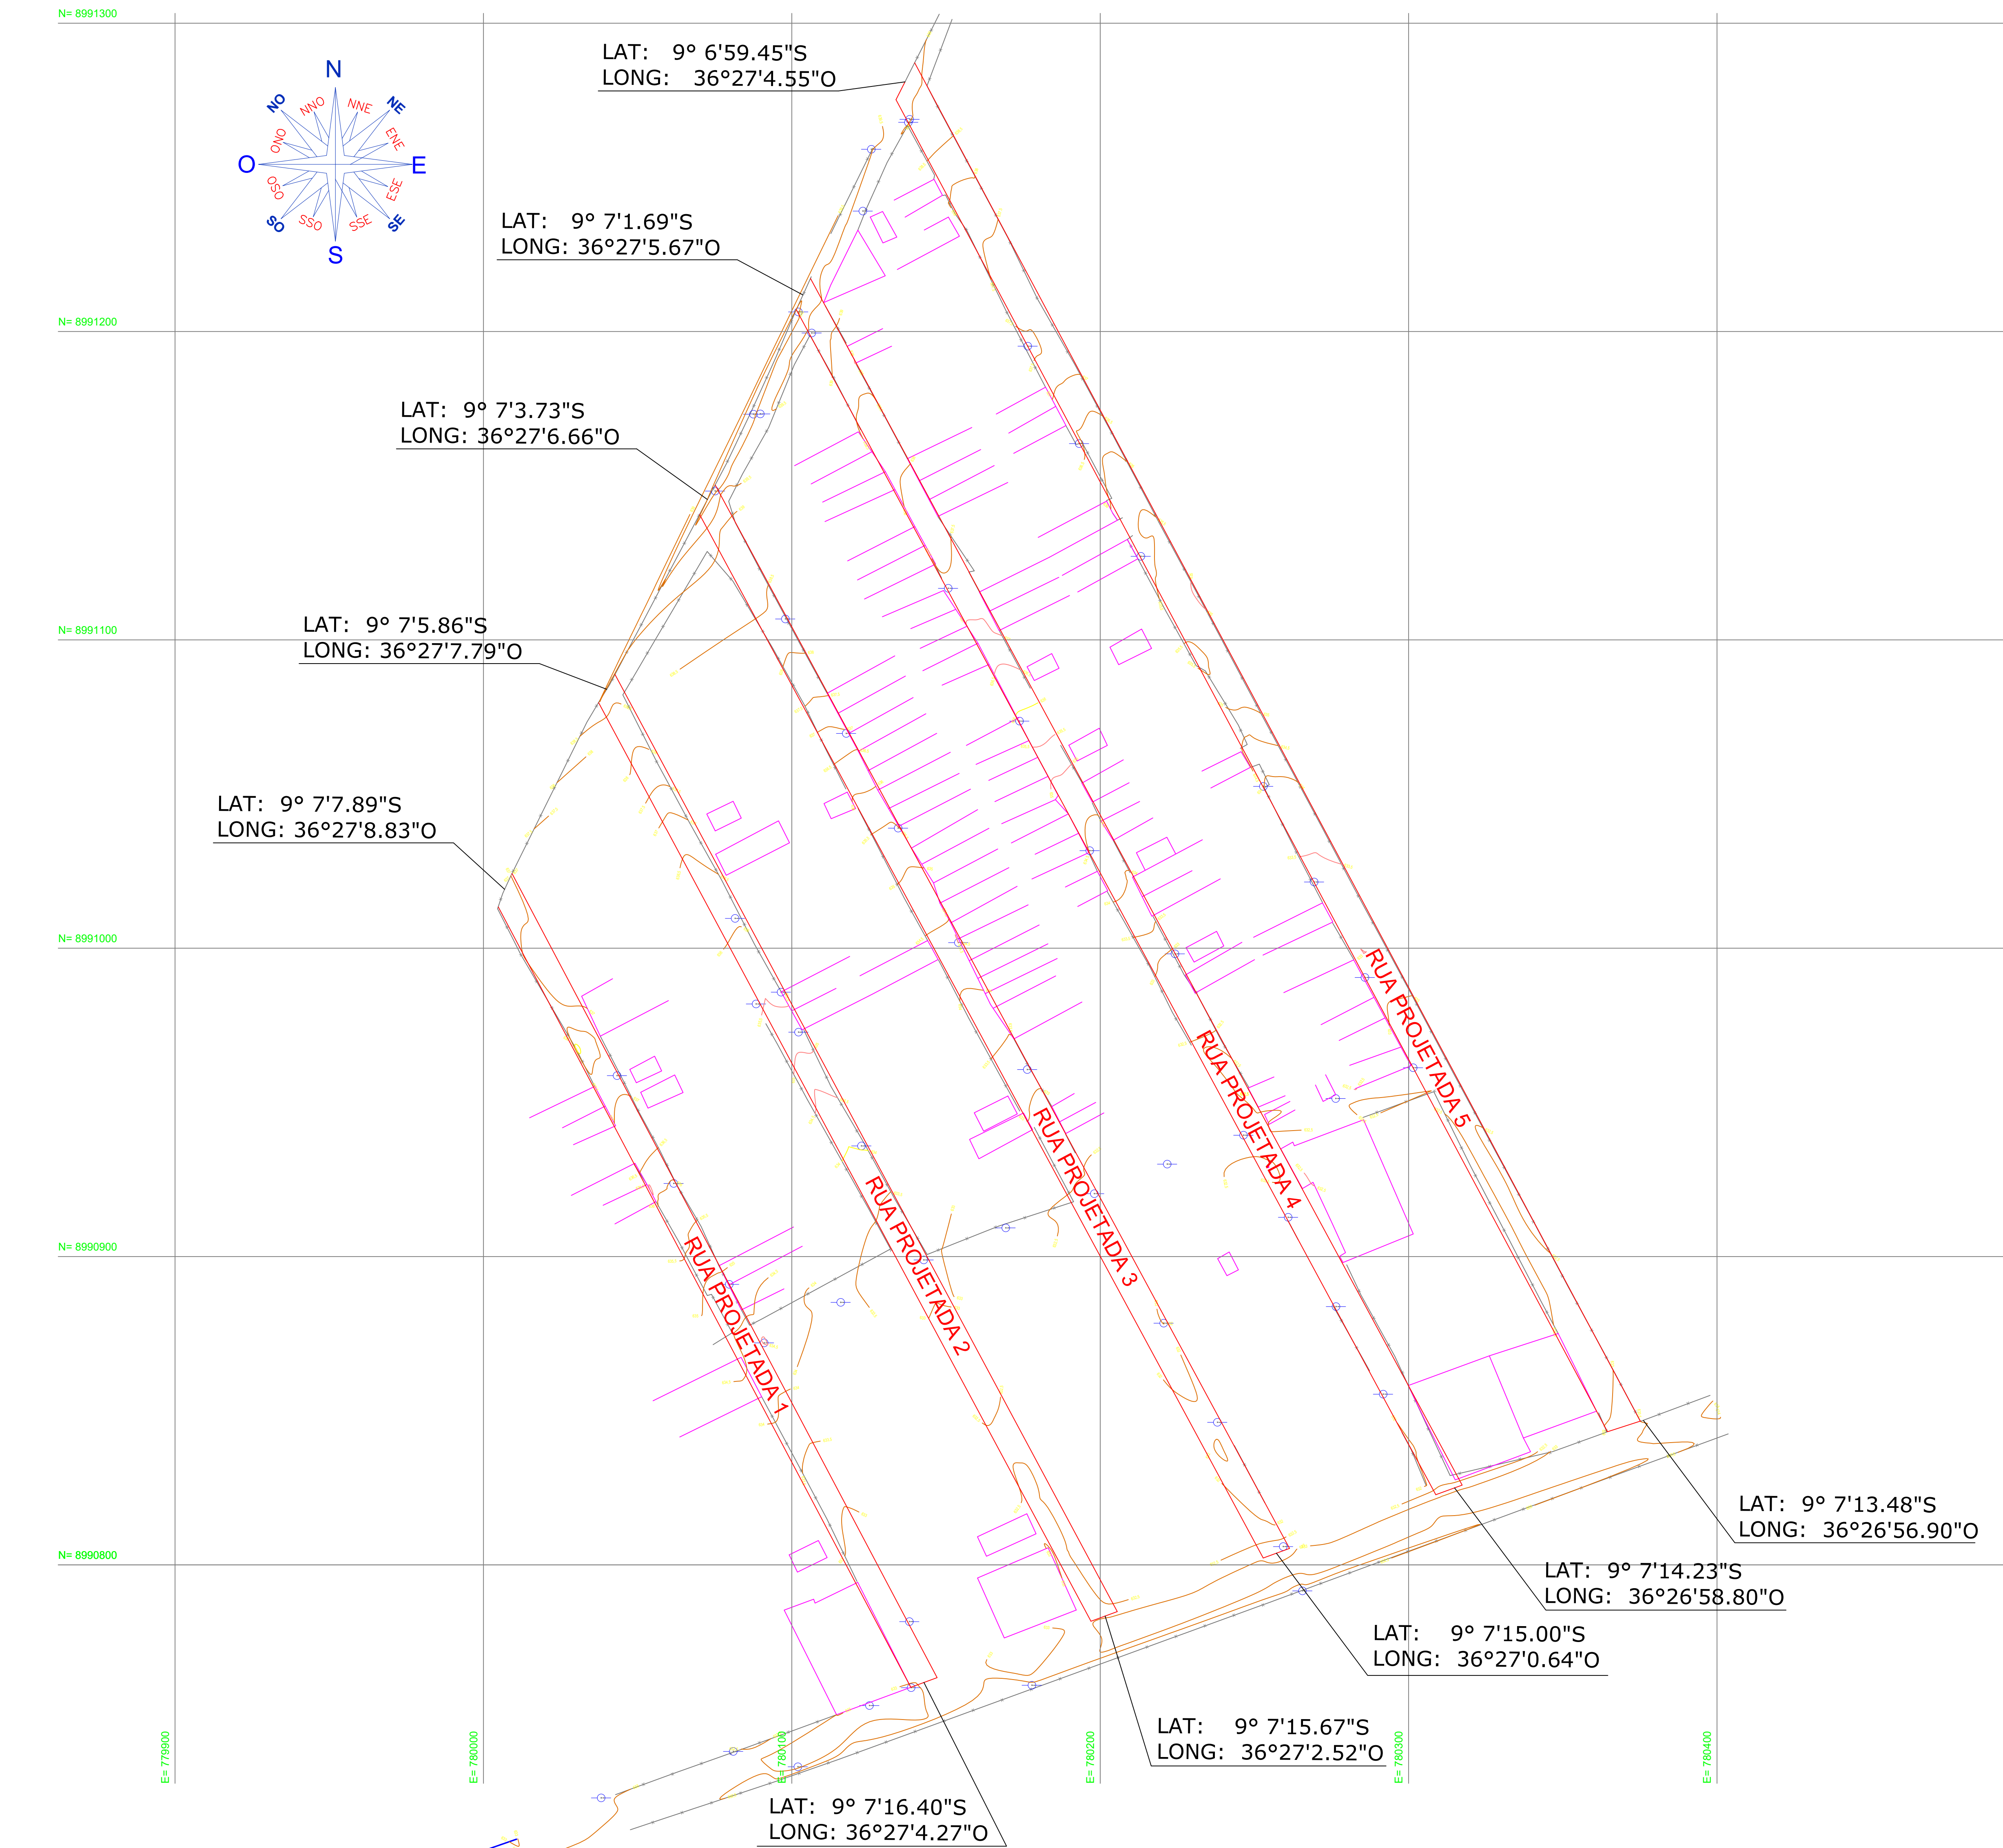

# 1 Projeto Topografico

Escala: 1/100

| LEGENDAS          |  |                           |
|-------------------|--|---------------------------|
| FACHADA DAS CASAS |  | CASA                      |
| ACESSO DE GARAGEM |  | POSTES (FACE RUA)         |
|                   |  | MARCO/PONTO DE REFERÊNCIA |
|                   |  | CERCA LIMITE              |
|                   |  | CURVAS DE NIVEL           |

PERFIL LONGITUDINAL - RUA PROJETADA 1



PERFIL LONGITUDINAL - RUA PROJETADA 2



PERFIL LONGITUDINAL - RUA PROJETADA 3



PERFIL LONGITUDINAL - RUA PROJETADA 4



PERFIL LONGITUDINAL - RUA PROJETADA 5





GOVERNO MUNICIPAL DE

**LAGOA DO OURO**

CNPJ: 11.286.267/0001-03

PROJETO: PROJETO DE TOPOGRAFIA

PROPRIETÁRIO: PREFEITURA MUNICIPAL DE LAGOA DO OURO - PE  
CNPJ: 11286267/0001-03 MUNICÍPIO: LAGOA DO OURO/PE

ASS. DO PROPRIETÁRIO

RESPONSÁVEL TÉCNICO: THIAGO AMORIM - CREA/RN 8099

|                |                  |                                                          |                |
|----------------|------------------|----------------------------------------------------------|----------------|
| DATA: AGO/2025 | ESCALA: INDICADA | DESENHO: ESTER COSTA SANTANA<br>CREA/PE - 182128569-7 PE | ART: 000000000 |
|----------------|------------------|----------------------------------------------------------|----------------|

ASSUNTO: CURVAS DE NÍVEL

|                         |              |
|-------------------------|--------------|
| LOCALIDADE: SITIO IBAMA | PRANCHA: 1/1 |
|-------------------------|--------------|

|                           |             |
|---------------------------|-------------|
| Nº CONTRATO DO REPASSE: 0 | OPERAÇÃO: 0 |
|---------------------------|-------------|