



SIMBOLO	DESCRIÇÃO
	MEIO-FIO DE CONCRETO A EXECUTAR
	RECRAVA EM MEIO-FIO GRANÍTICO
	COTAS
	PAVIMENTAÇÃO EM PARALELEÍPEDO A EXECUTAR
	SARGETA A EXECUTAR
	SENTIDO DE ESCOAMENTO DAS ÁGUAS PLUVIAIS
	LIMITE DE RESIDÊNCIAS E TERRENOS

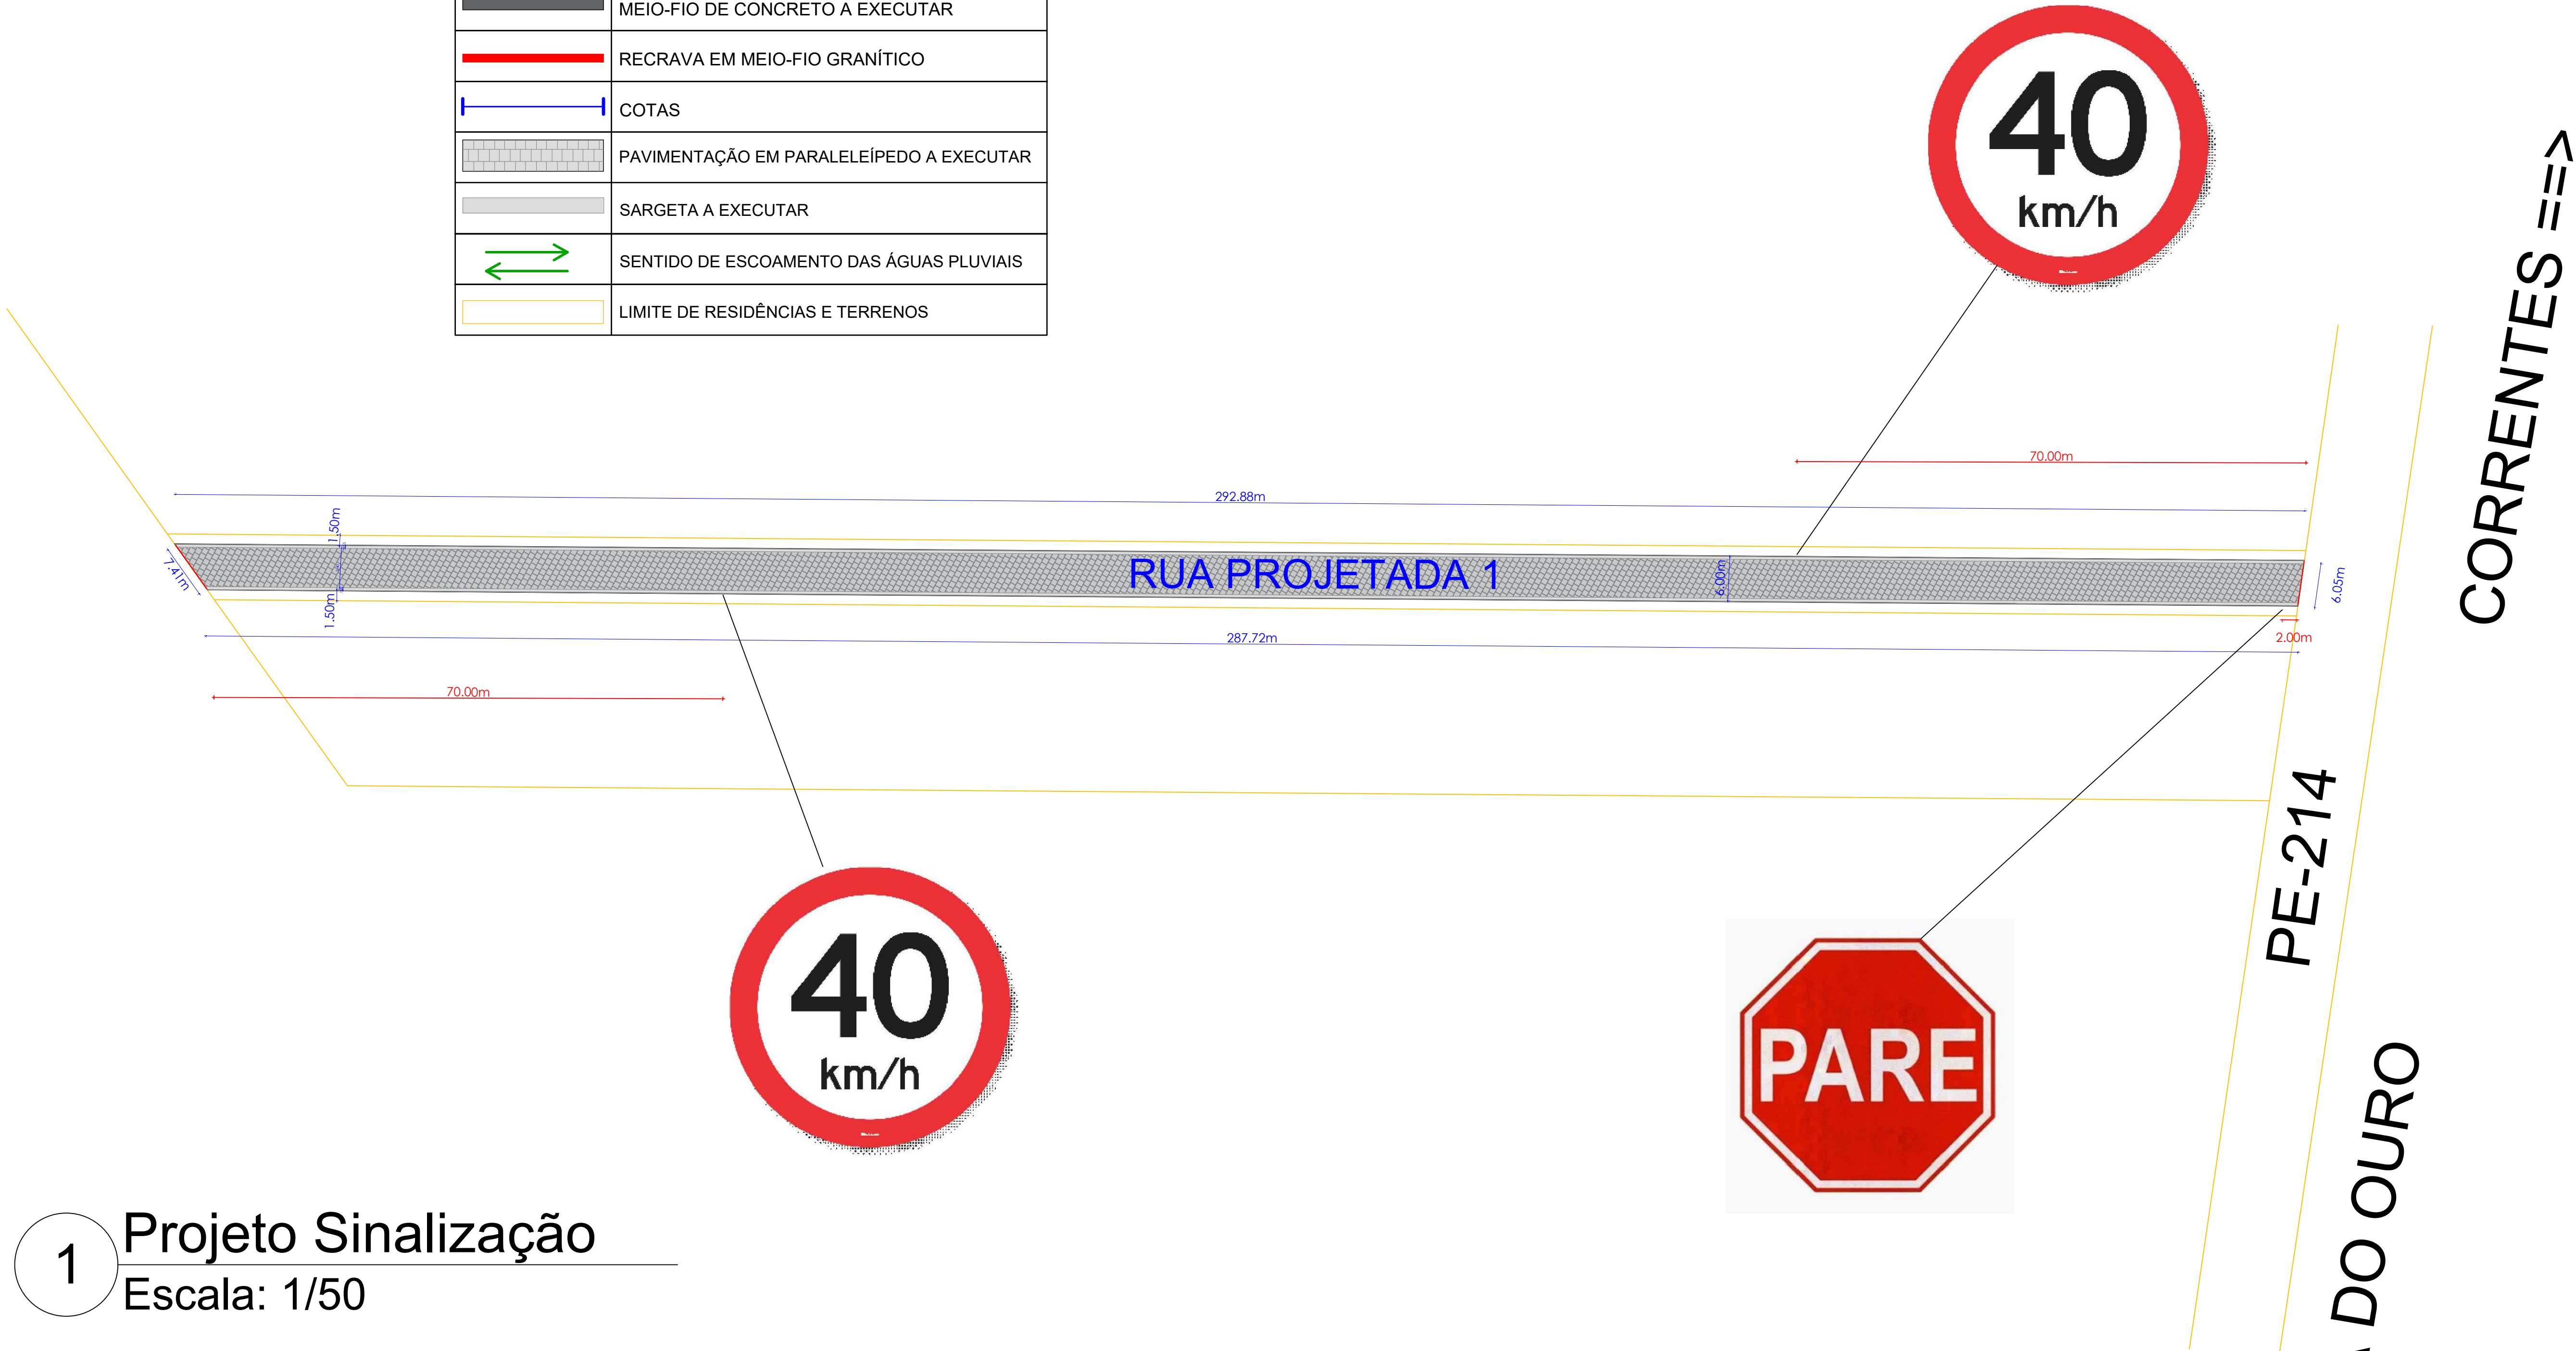

1 Projeto Sinalização
Escala: 1/50

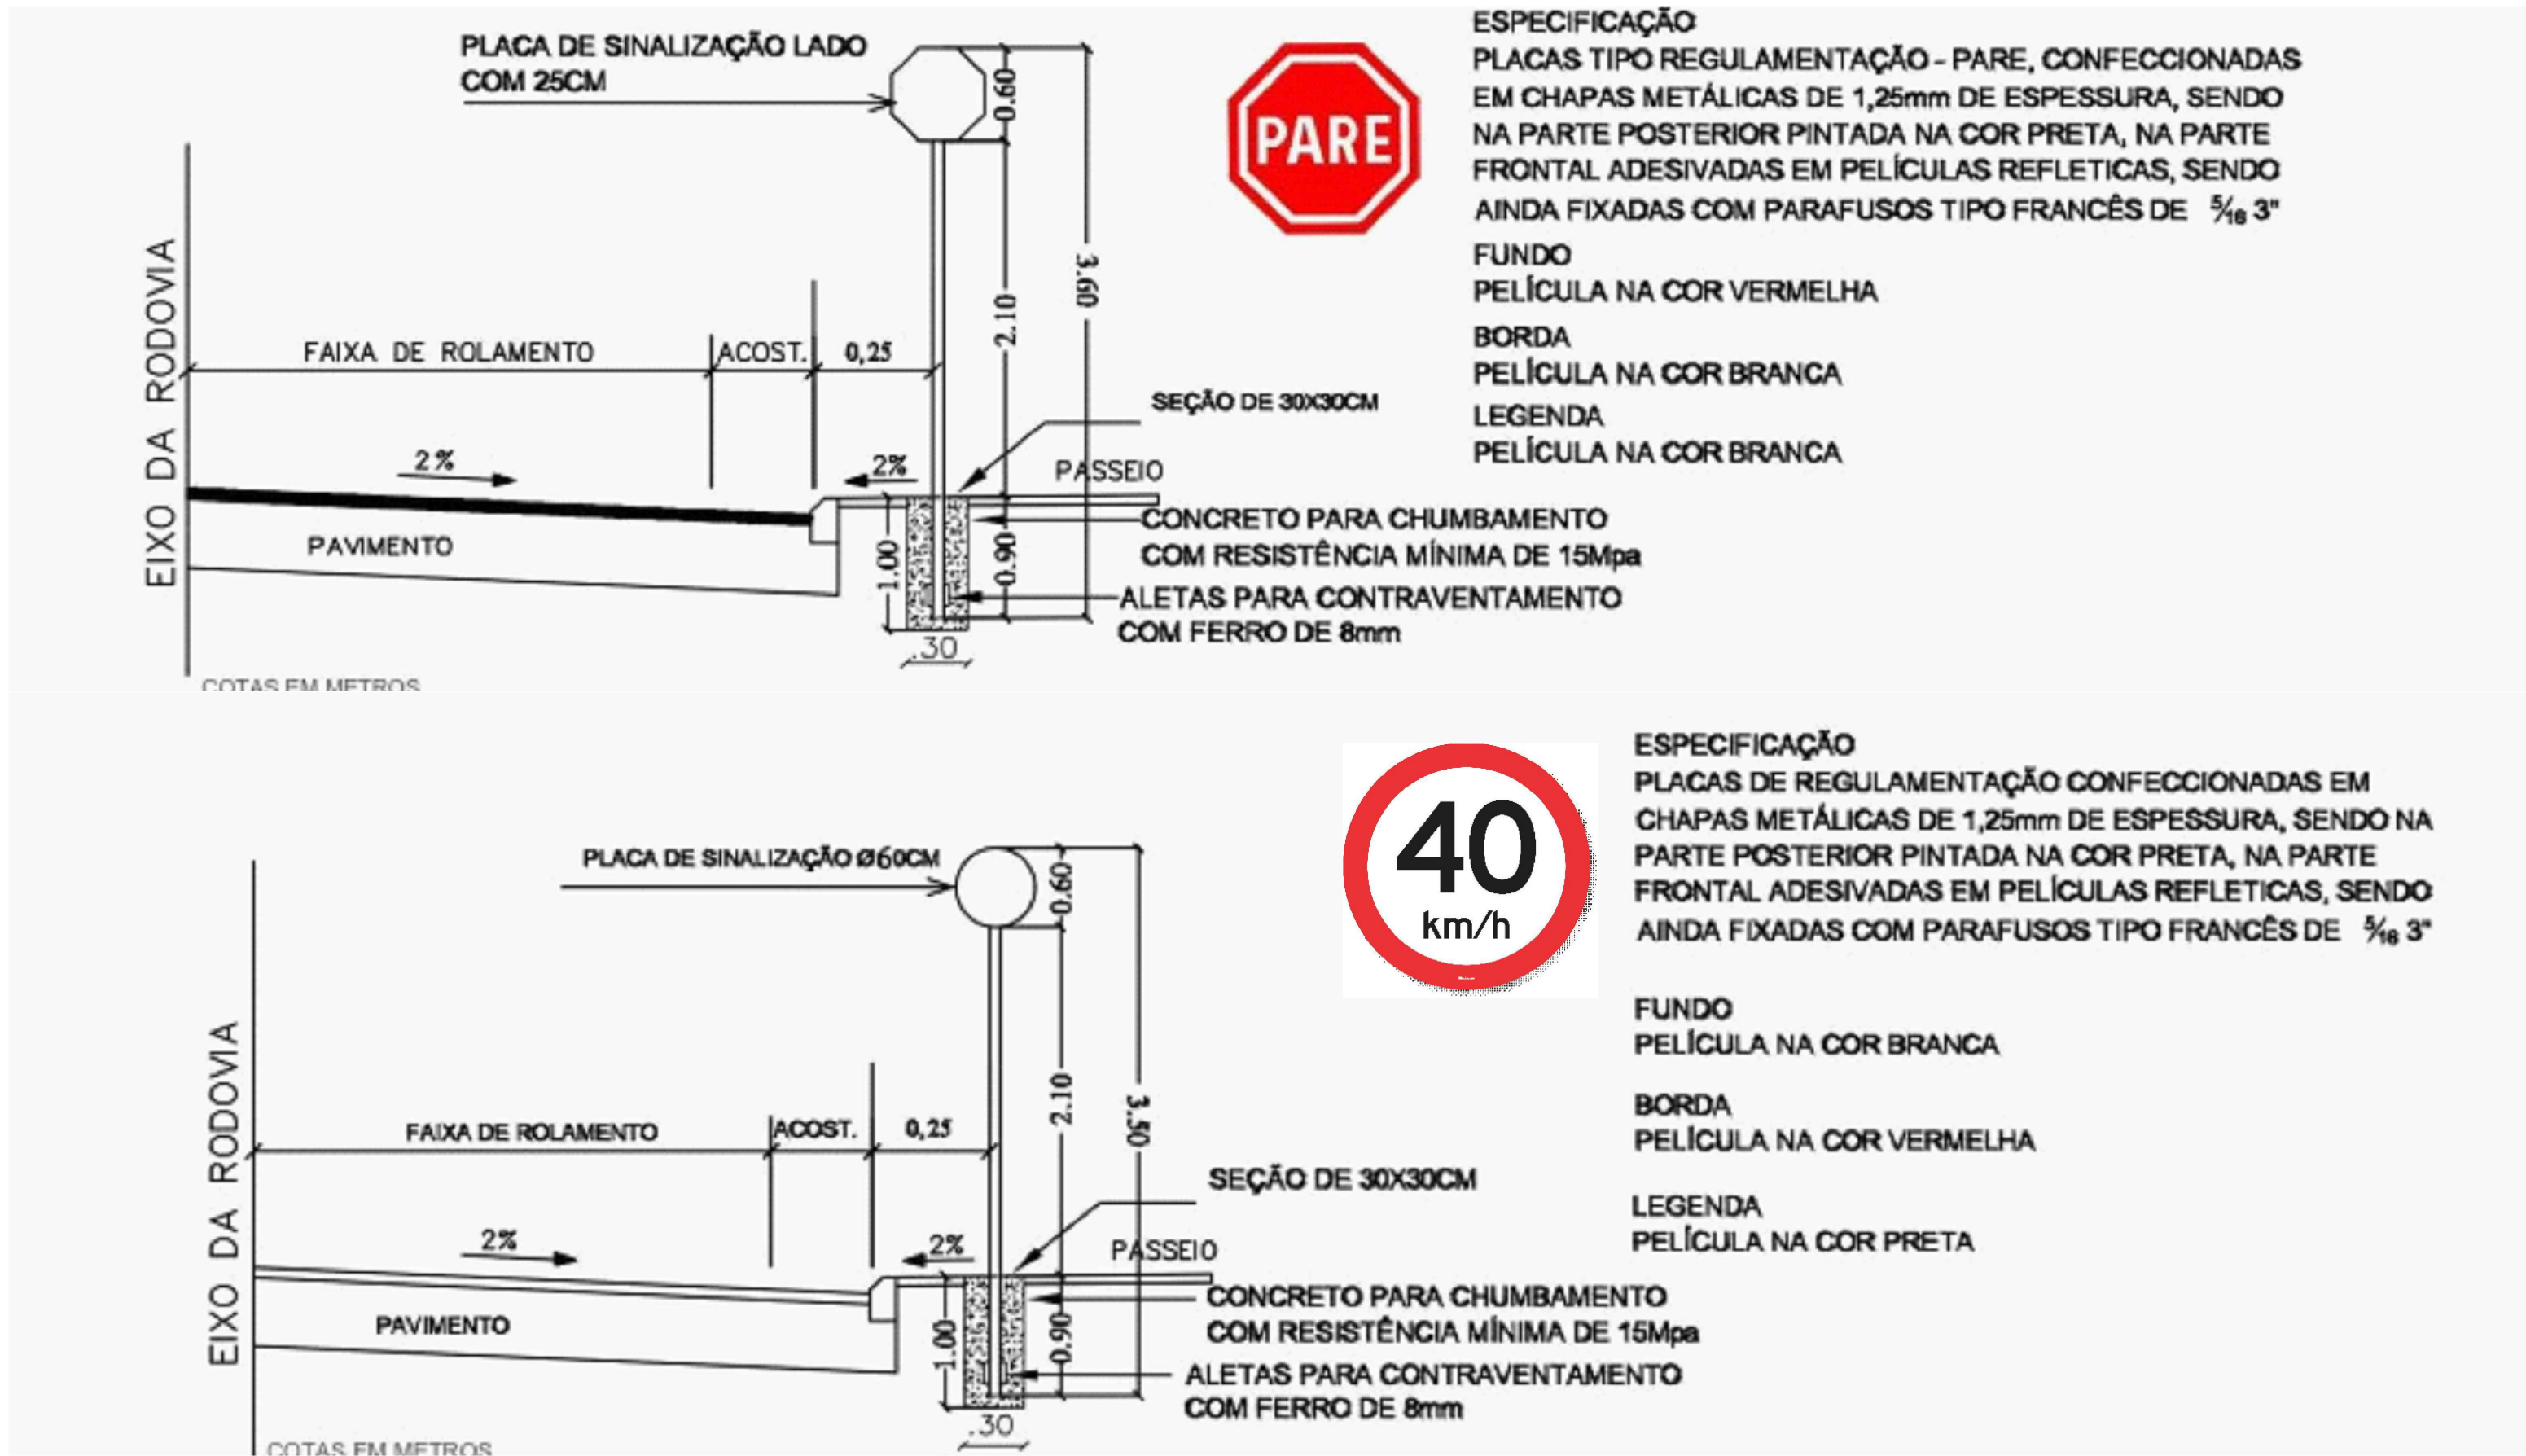

LEGENDA - PROJETO DE SINALIZAÇÃO			
PLACA	CÓDIGO	DIMENSÕES	QUANTIDADES
	R - 1	L=0,248	1
	R - 19	D=0,60	2
*DIMENSÕES EM METROS			



GOVERNO MUNICIPAL DE

LAGOA DO OURO

CNPJ: 11.286.267/0001-03

PROJETO:

PROJETO DE SINALIZAÇÃO

PROPRIETÁRIO: PREFEITURA MUNICIPAL DE LAGOA DO OURO - PE
CNPJ: 11286267/0001-03MUNICÍPIO: LAGOA DO OURO/PE

ASS. DO PROPRIETÁRIO

RESPONSÁVEL TÉCNICO:

THIAGO AMORIM - CREA/RN 6099

DATA: AGO/2025	ESCALA: INDICADA	DESENHO: ESTER COSTA SANTANA CREA/PE - 182128569-7 PE	ART : 000000000
-------------------	---------------------	---	--------------------

ASSUNTO:

SINALIZAÇÃO VERTICAL

LOCALIDADE: SITIO IBAMA	PRANCHA: 1/5
Nº CONTRATO DO REPASSE: 0	OPERAÇÃO: 0