

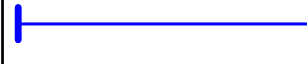
 


SÍMBOLO	DESCRIÇÃO
	MEIO-FIO DE CONCRETO A EXECUTAR
	RECRAVA EM MEIO-FIO GRANÍTICO
	COTAS
	PAVIMENTAÇÃO EM PARALELEÍPEDO A EXECUTAR
	SARGETA A EXECUTAR
	SENTIDO DE ESCOAMENTO DAS ÁGUAS PLUVIAIS
	LIMITE DE RESIDÊNCIAS E TERRENOS

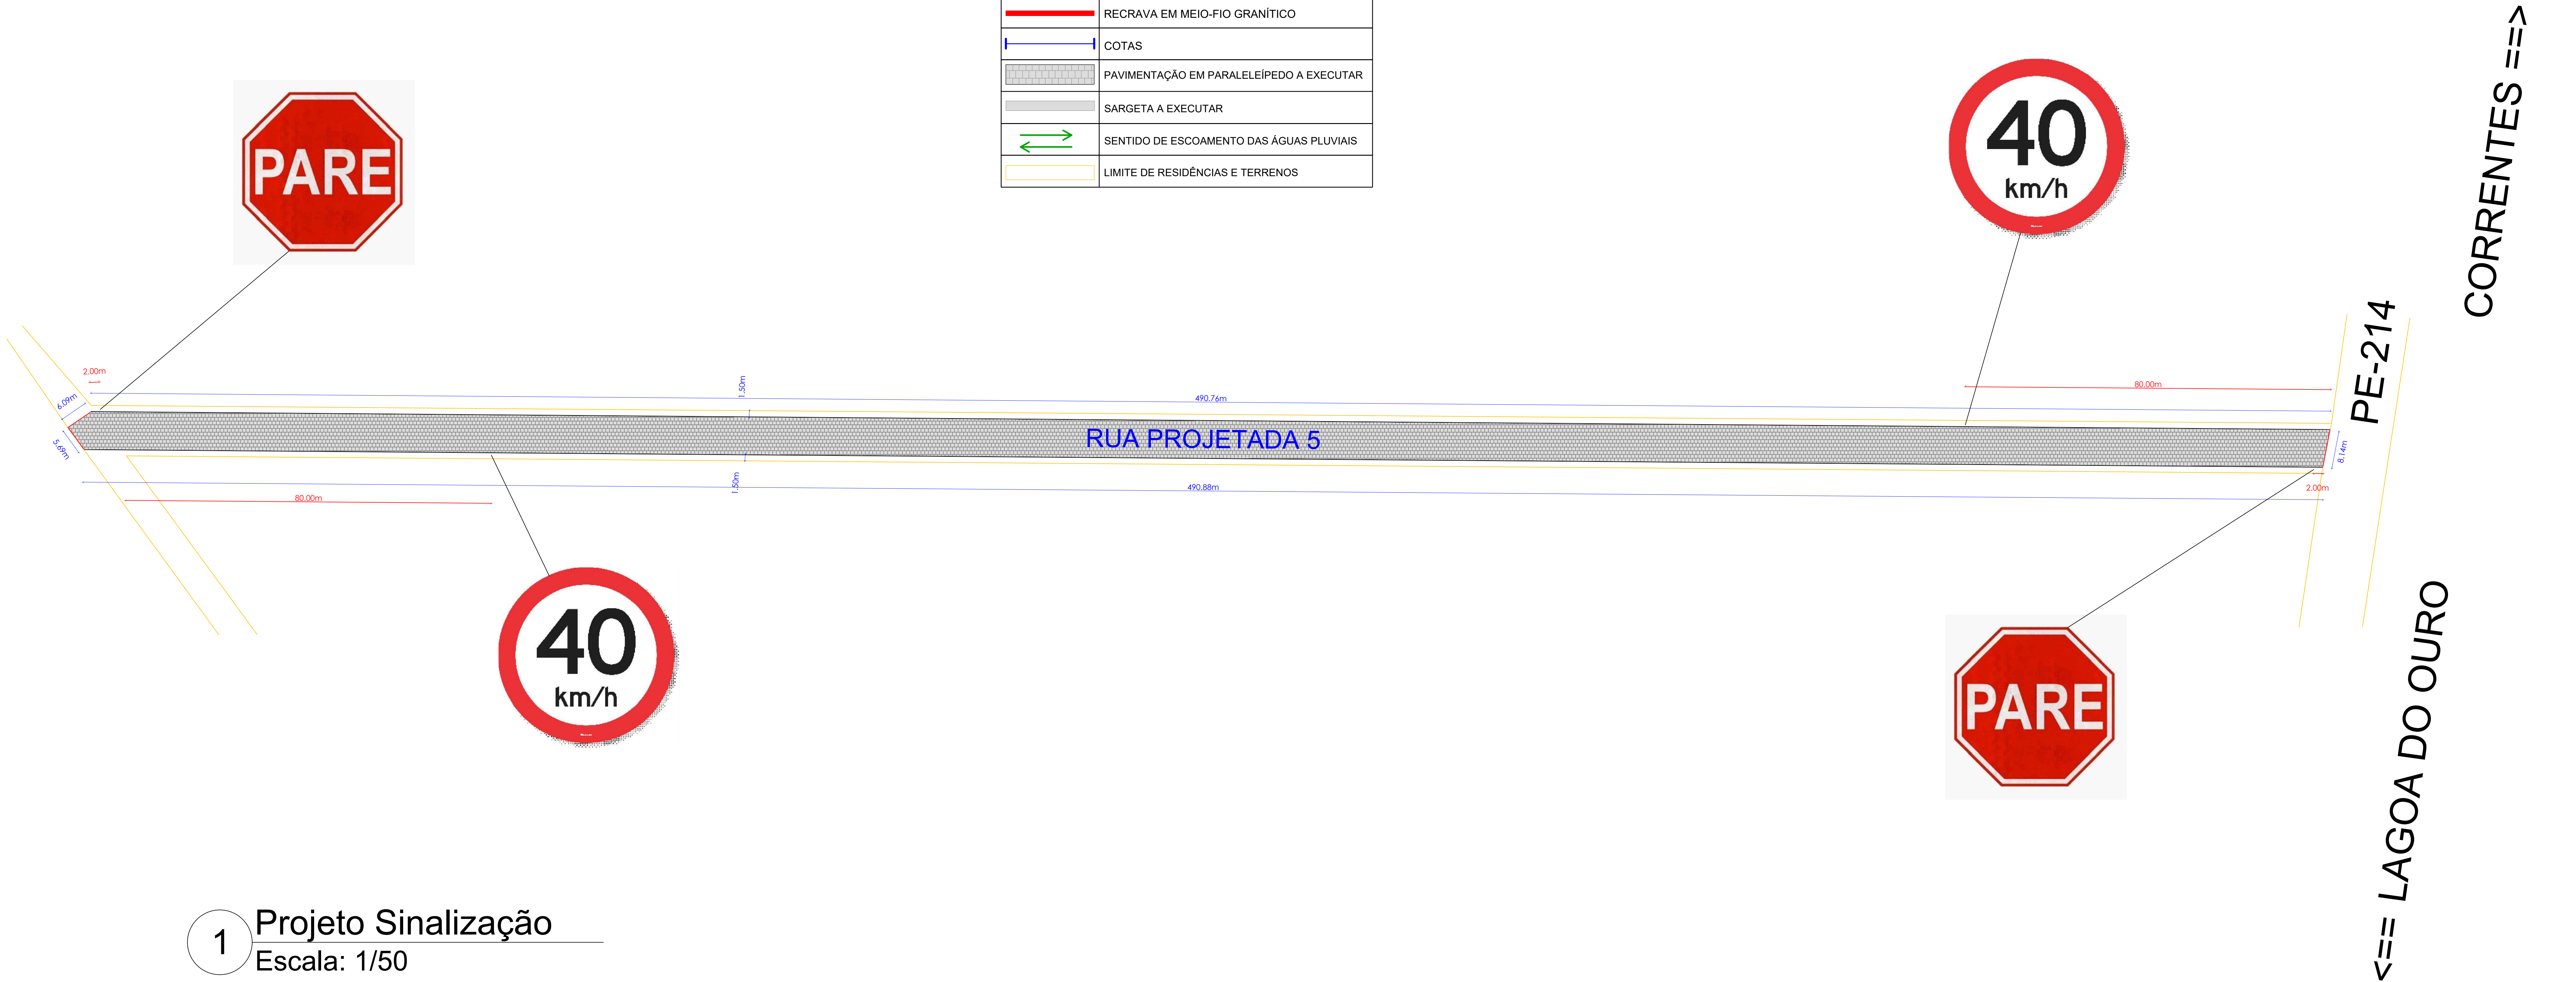

1 Projeto Sinalização
Escala: 1/50

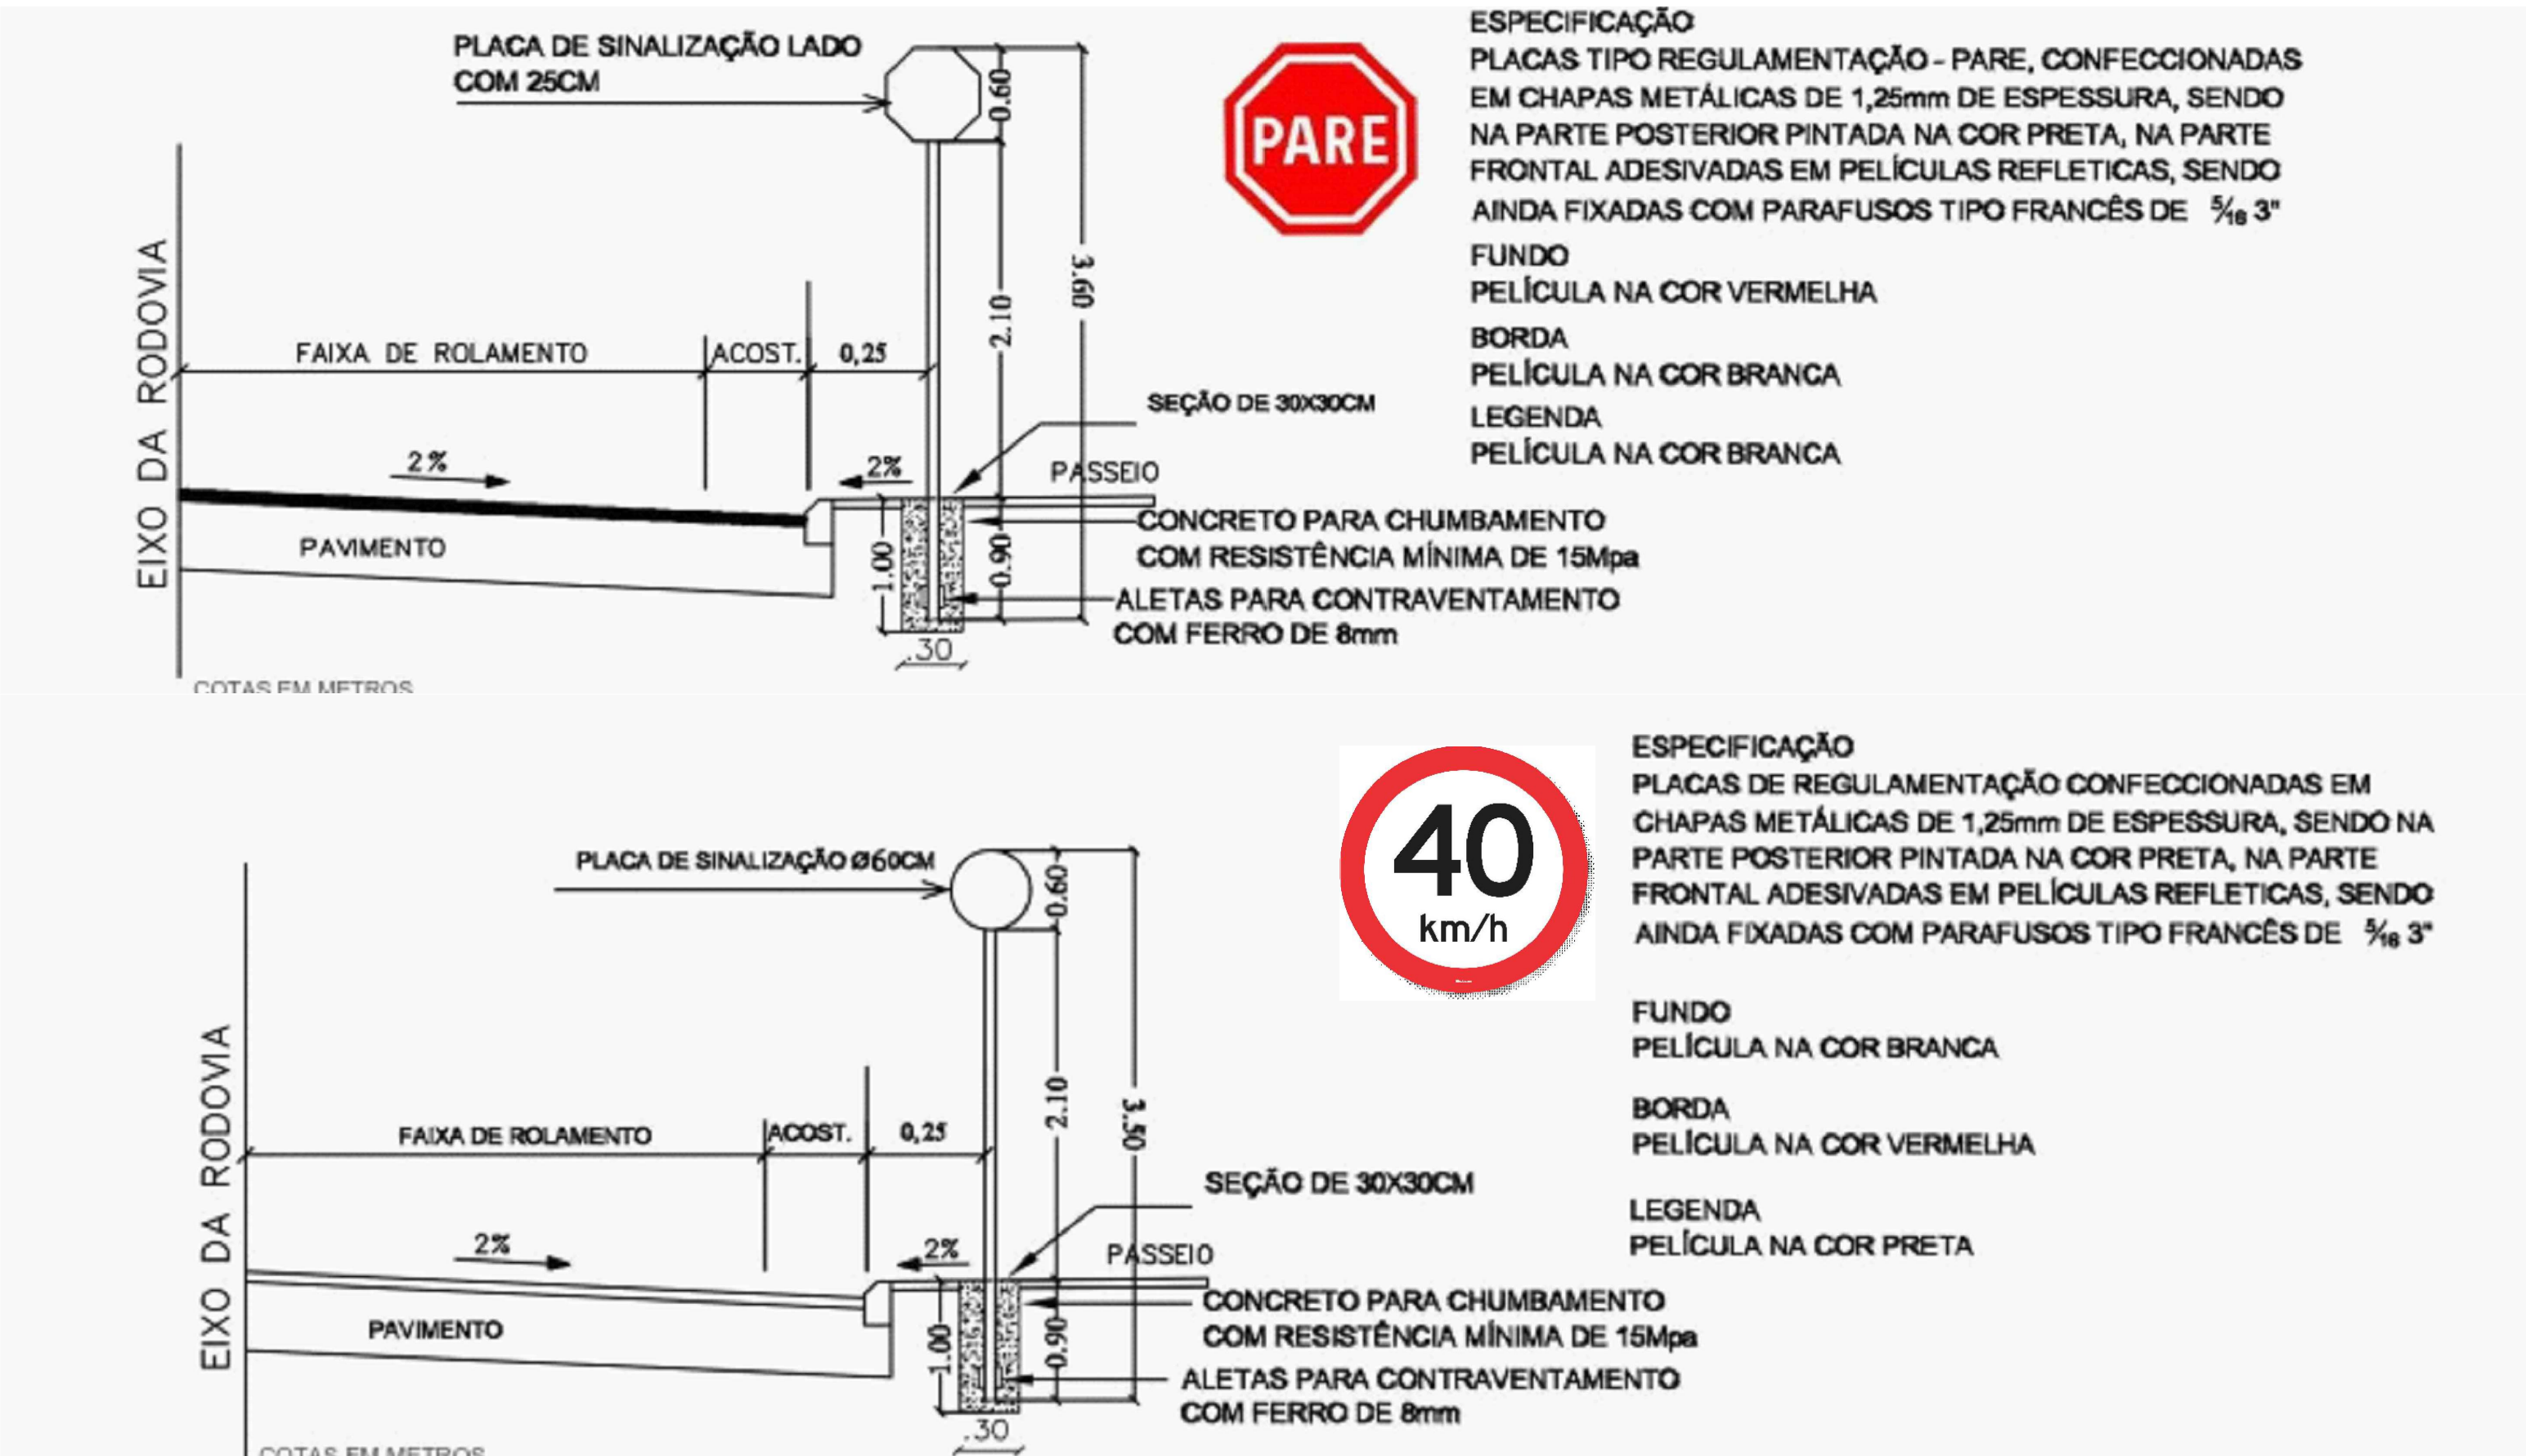

LEGENDA - PROJETO DE SINALIZAÇÃO			
PLACA	CÓDIGO	DIMENSÕES	QUANTIDADES
	R - 1	L=0,248	2
	R - 19	D=0,60	2
*DIMENSÕES EM METROS			



GOVERNO MUNICIPAL DE
LAGOA DO OURO
CNPJ: 11.286.267/0001-03

PROJETO:
PROJETO DE SINALIZAÇÃO

PROPRIETÁRIO: PREFEITURA MUNICIPAL DE LAGOA DO OURO - PE
CNPJ: 11286267/0001-03MUNICÍPIO: LAGOA DO OURO/PE

ASS. DO PROPRIETÁRIO

RESPONSÁVEL TÉCNICO:

THIAGO AMORIM - CREA/RN 6099

DATA:
AGO/2025

ESCALA:
INDICADA

DESENHO:
ESTER COSTA SANTANA
CREA/PE - 182128569-7 PE

ART:
000000000

ASSUNTO:
SINALIZAÇÃO VERTICAL

LOCALIDADE:
SITIO IBAMA

PRANCHA:
5/5

Nº CONTRATO DO REPASSE:
0

OPERAÇÃO:
0