PLANTA DE LOCAÇÃO
ESCALA S/N

 

PLANTA BAIXA
ESCALA 1:50

ESPECIFICAÇÕES DOS MATERIAIS

01 - PISO:

1.1 - CALÇADA EM CONCRETO APARENTE (DESGUIA ESPECIFICAÇÃO TÉCNICA DEFINIDA PELO CALCULISTA)
REMOÇÃO DE PISAOR CERÂMICO EXISTENTE

1.2 - BASE IMPERMEABILIZADA COM PINTURA EPOXI COR BRANCO NEVE

1.3 - GRAMA JARDIM(CAPIM PORQUEIRO)

1.4 - BASE EM CONCRETO ESTRUTURAL (VER PROJETO ESTRUTURAL)

1.5 - PISO TÁTIL DE ALERTA, TIPO INTERFERRADO DE CONCRETO E VARIZIM (COR AMARELO

1.6 - MEIO-FIO PLACA PRE MOLDADA DE CONCRETO APARENTE

1.7 - PISO EM PEDRA PORTUGUESA
REMOÇÃO DE PEDRAS PORTUGUESAS, APLICAR PRODUTO DE LIMPEZA PROFUNDA, SELECIONAR AS BRANCAS PARA NOVO REASSENTAMENTO DAS PEDRAS NA ÁREA DO ALTAR. TORNAR O REASSENTAMENTO UNIFORME

05 - OUTROS

5.1 - BANCO EM PLACA DE CONCRETO ESTRUTURAL COM ACABAMENTO NATURAL
ESPELHO DE ÁRVORE EM CHAPA DE AÇO CORTEN, ESPESSURA 3/16 COM PINTURA PRETO FOSCO
PREVER LAVAS DE SALPICADO DO MESMO MATERIAL DO CANTEIRO EXISTENTE

5.2 - BORDAS E ARRIMANTES DE ESPELHO EM EMPILHADO SOLTO COM PLACAS DE GRANITO ACABAMENTO LEVIGADO DIMENSÕES VARIADAS. (VER DETALHE DE ESPELHO E SOLTA)

OBSERVAÇÃO

1 - DEVERÃO REMOVER CUIDADOSAMENTE AS PEDRAS PORTUGUESAS PARA SUA REUTILIZAÇÃO.

2 - TODOS OS POSTES DE ILUMINAÇÃO EXISTENTES SERÃO RETIRADOS E ENTREGUES A SECRETARIA DE OBRAS

3 - NO PROCESSO DE REFORMA, O MONUMENTO BIBLICO DEVERÁ SER MANUSEADO, PROTEGIDO PARA NÃO SER DANIFICADO E POSTERIORMENTE RELOCADO CONFORME PROJETO.

PREFEITURA MUNICIPAL DE GARANHUNS
SECRETARIA DE PLANEJAMENTO E ORÇAMENTO
CNPJ: 11.303.906/0001-00

PRANCHA: 01.05	OBJETO: PROJETO DE REFORMA DA PRAÇA DE BÍBLIA, BAIRRO HELIÓPOLIS, GARANHUNS- PE.
ESCALA: 1:50	
ELABORAÇÃO: MAIO /2021	ARQUITETURA / PRAÇA DE BIBLIA
REVISÃO: R00	RRTART/TRT: nº SI14466646900CT001 / CONTRATO nº ... / PROCESSO nº ...
DESENHO: EMMANUEL	ÓRGÃO FINANCIADOR: RECURSO PRÓPRIO
CONTEÚDO: PRAÇA PLANTA BAIXA , CORTES, ELEVAÇÕES E DETALHES	

MODIFICAÇÕES/NOVA REVISÃO DE PROJETO:

DATA	AUTOR(A)	DESCRIÇÃO
R00 (21/MAIO/2024)	(EMMANUEL RODRIGUES)	PQ_ED_PRAÇA DA BIBLIA.DWG

EMMANUEL DE ARAUJO RODRIGUES
Assinado de forma digital por EMMANUEL DE ARAUJO RODRIGUES
Dados: 2024.10.16 08:31:53 -03'00'

RESP. TÉCNICO(A) DO PROJETO: EMMANUEL DE ARAUJO RODRIGUES
ARQUITETO E URBANISTA | CAU n° A58249-2

ADMINISTRAÇÃO MUNICIPAL: SIVALDO ALBINO RODRIGUES
PREFEITO

FAZER CONFERÊNCIAS DAS MEDIDAS NO LOCAL DA OBRA ANTES DE INICIAR EXECUÇÃO

DOCUMENTO ASSINADO DIGITALMENTE
VERIFIQUE AS ASSINATURAS NO ADOBE READER
