

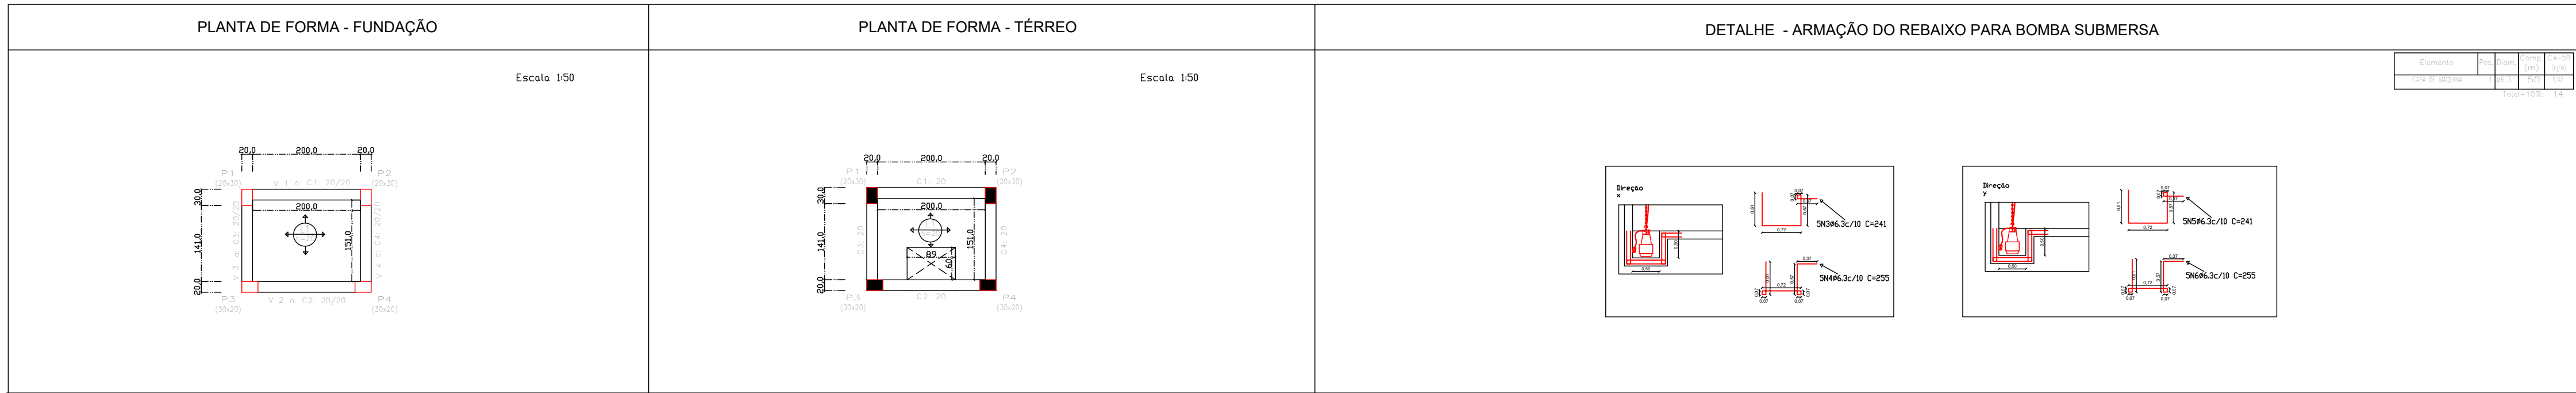
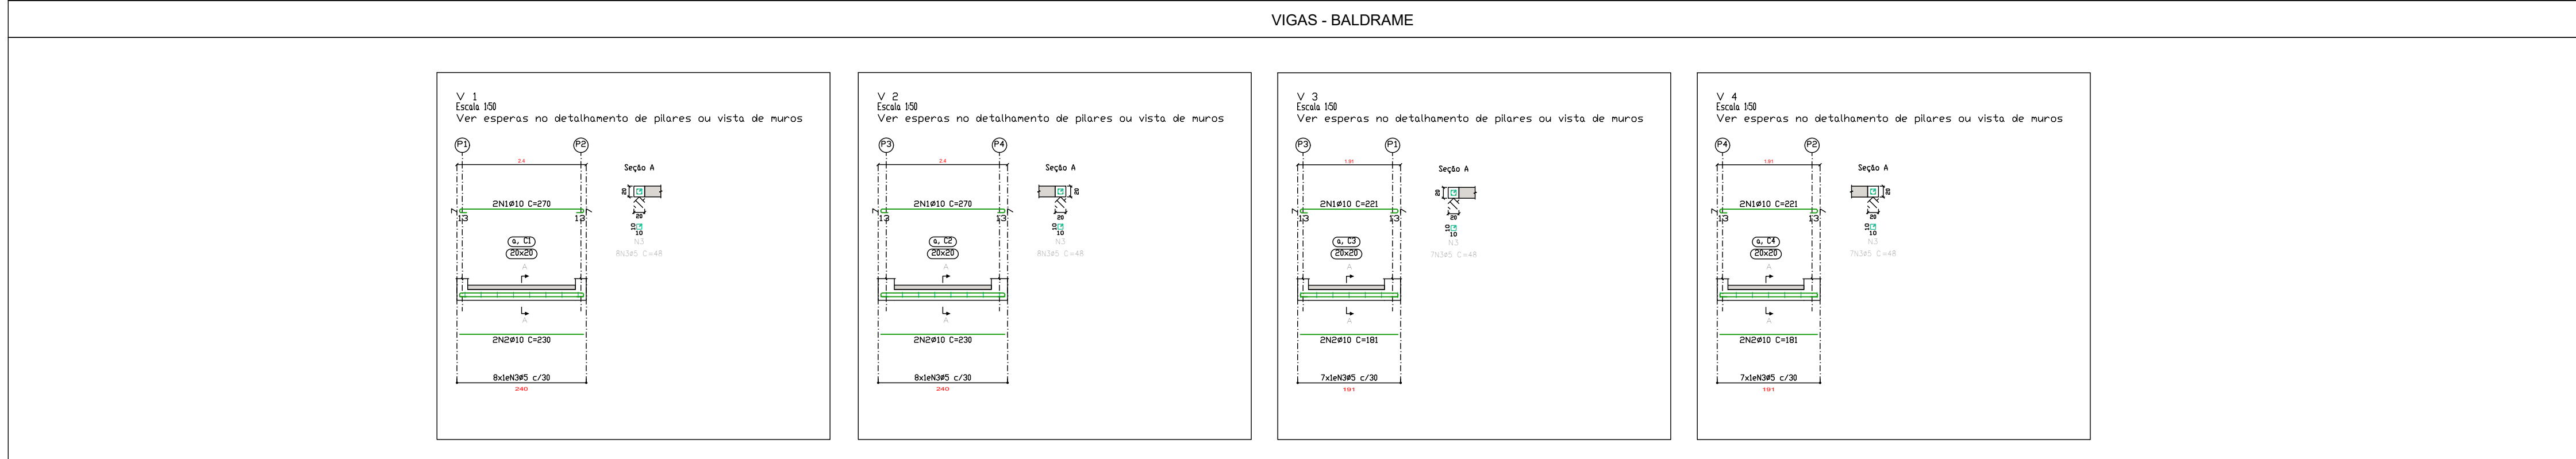
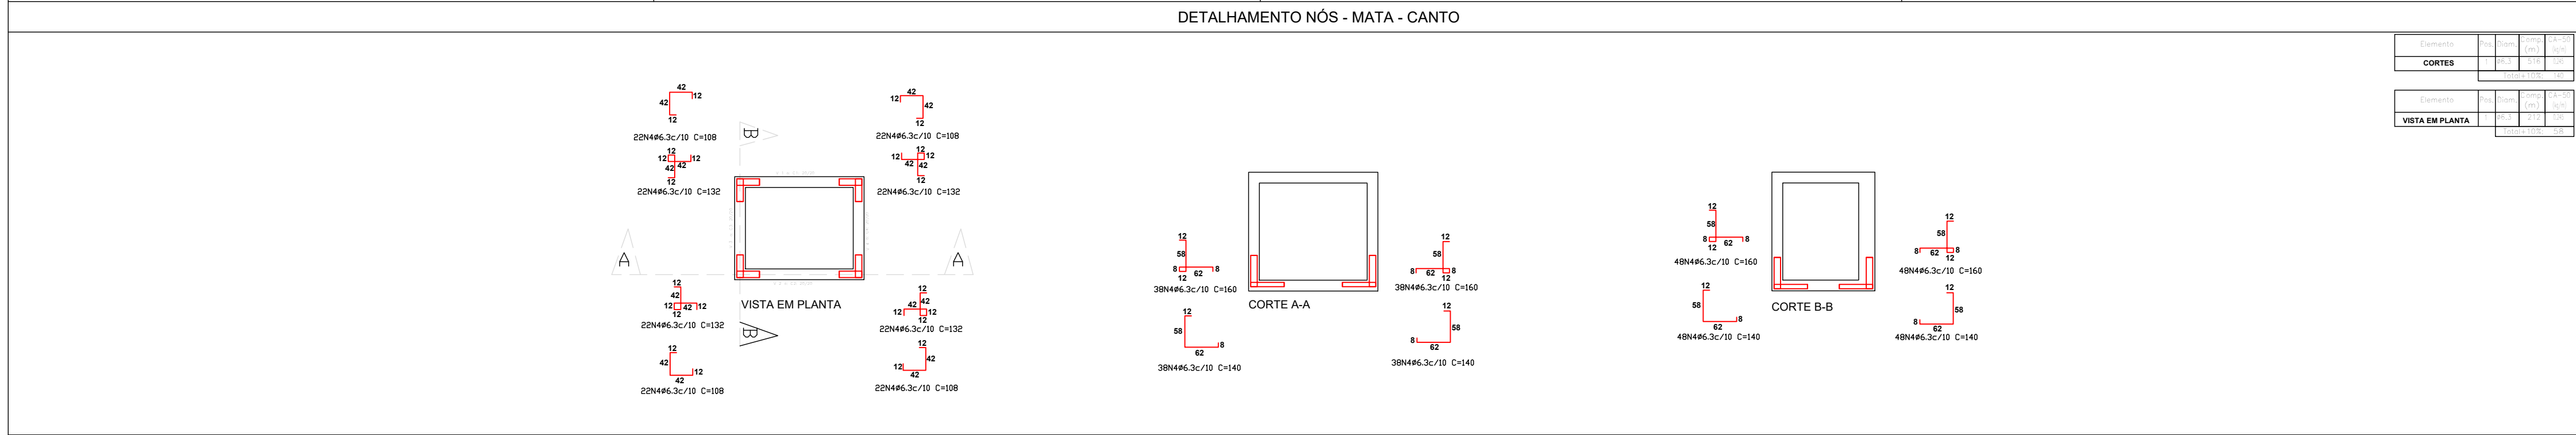
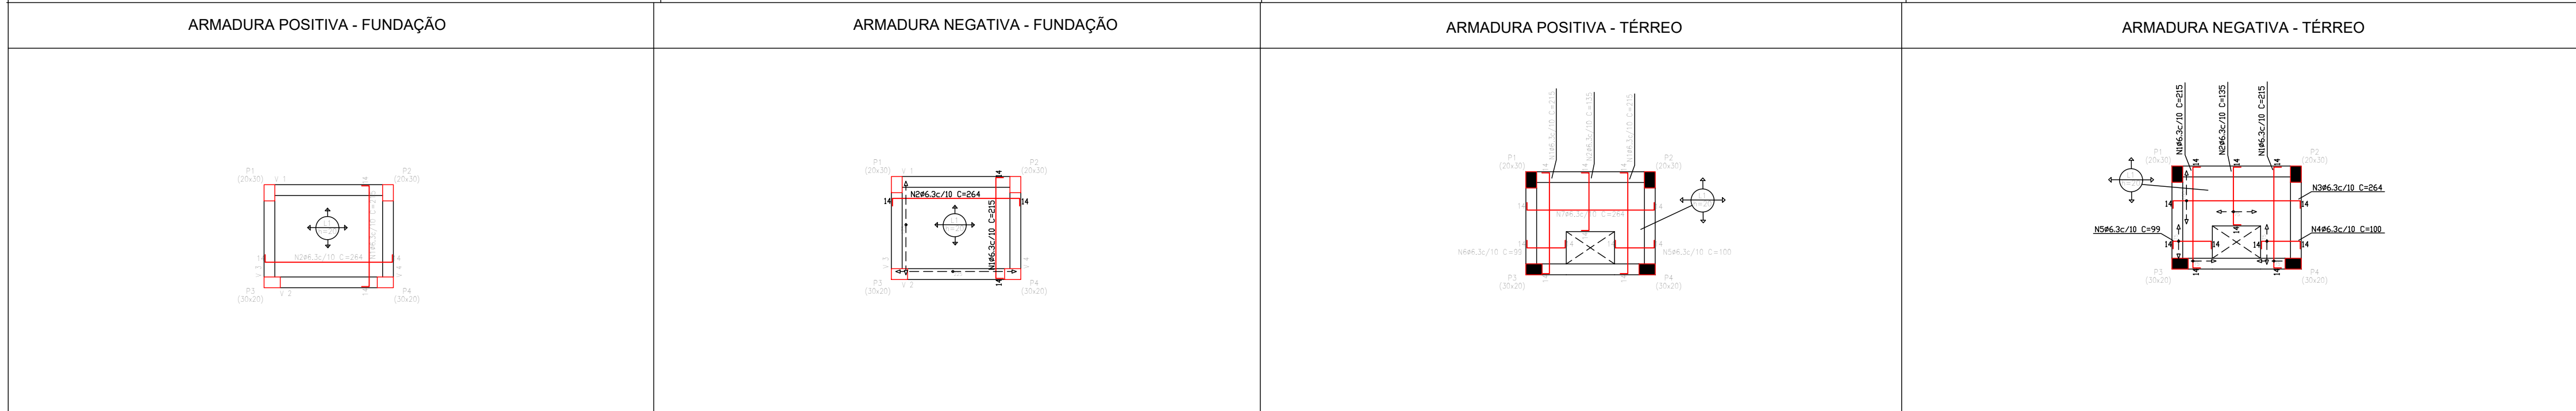



ESTRUTURAL CASA DE MÁQUINAS

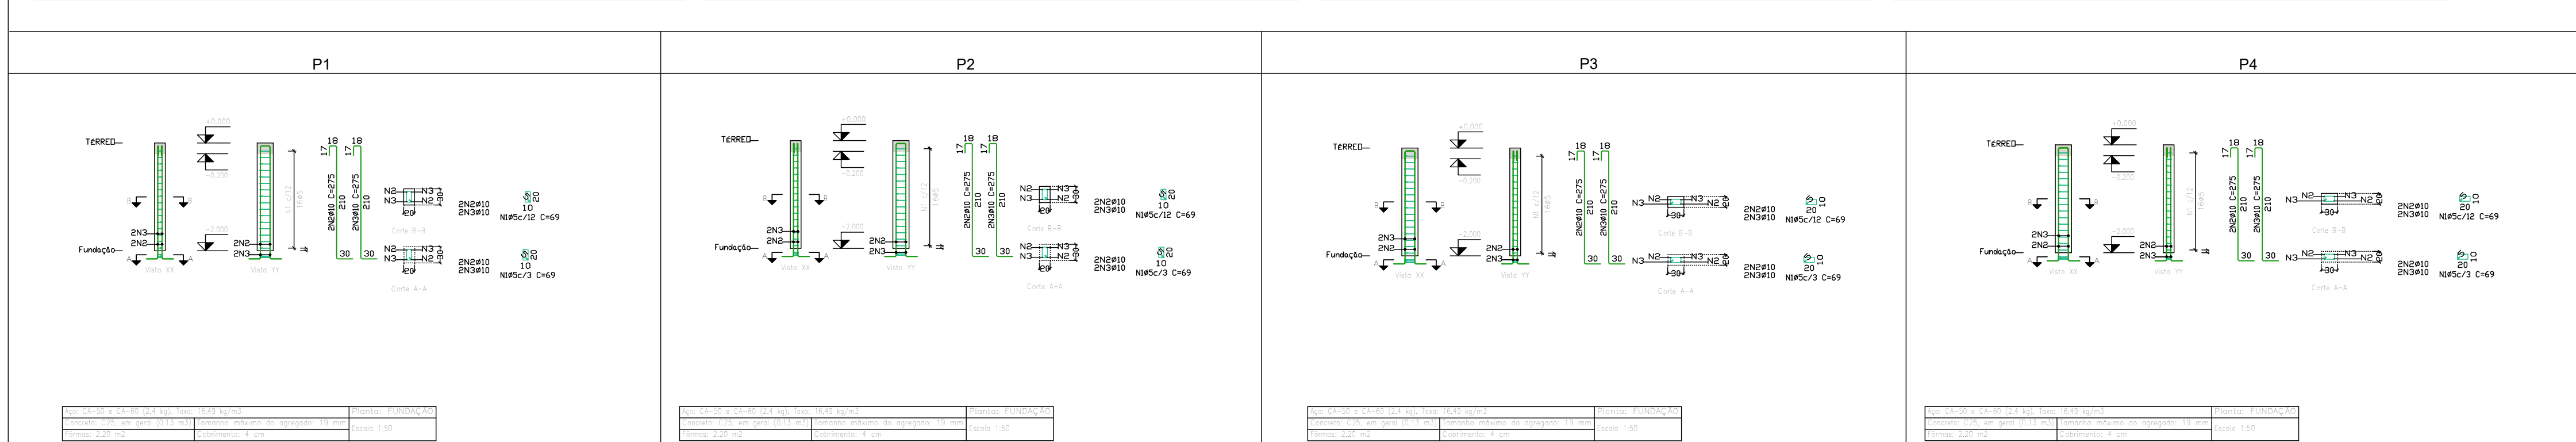

CASA DE MÁQUINAS

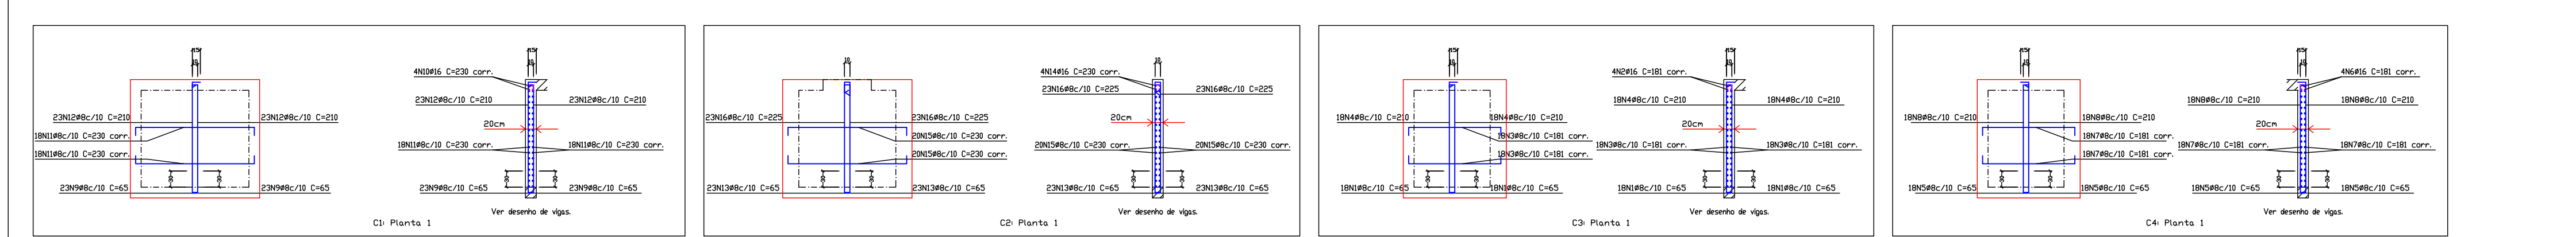

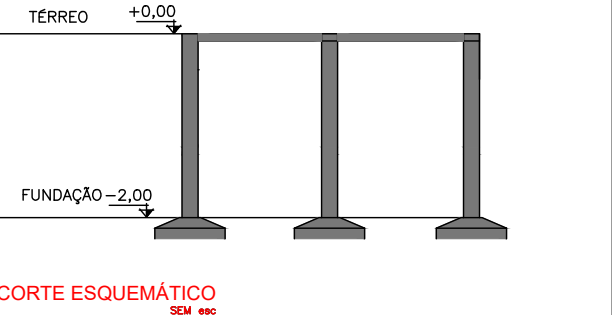

- LEGENDA
- PILAR NASCE
 - PILAR SOBE
 - PILAR MORRE
 - VAZADO
 - L - LAJE
 - H - ALTURA DA LAJE
 - V - VIGA
 - P - PILAR
 - S - SAPATA
- NOTAS
- POSICIONAR SAPATAS SOBRE CONCRETO MAGRO DE 5cm DE ESPESURA;
 - A EXECUÇÃO DO ESCORAMENTO, DO RE-ESCORAMENTO E DO CIMBRAMENTO DEVE RESPEITAR A NBR 15696;
 - RETRAI-SE O ESCORAMENTO APÓS 28 DIAS DA CONCRETAGEM;
 - QUALQUER MODIFICAÇÃO OU DÚVIDA NO PROJETO DEVERÁ SER IMEDIATAMENTE INFORMADA AO PROJETISTA ESTRUTURAL.

COBRIMENTOS MÍNIMOS

LAJE DE FUNDAÇÃO: 5cm

PILAR: 5cm

PILAR (CONTATO COM O SOLO): 5cm

LAJE: 5cm

VIGA: 5cm

CONCRETO

fck = 25 MPa

ÇO: CA-50 E CA-60

PROJETO ESTRUTURAL

Responsável Técnico

Administração Municipal

Área: _____ m²

Obra: Projeto de reforma da Praça da Bíblia - Casa de máquinas

Endereço: Praça da Bíblia, s/n, Heliópolis, Garanhuns/PE

Assunto: DET. DE FORMAS

DET. DE MURROS

DET. DE PLACAS

DET. DE VIGAS

CORTE ESQUEMÁTICO

Folha: 01/01

Escala: Conforme projeto

Data: JULHO/2024

ART / RRT Nº: PE20241168045

Órgão Financiador: Recurso Próprio

Proprietário: Prefeitura Municipal de Garanhuns

Estrutural