
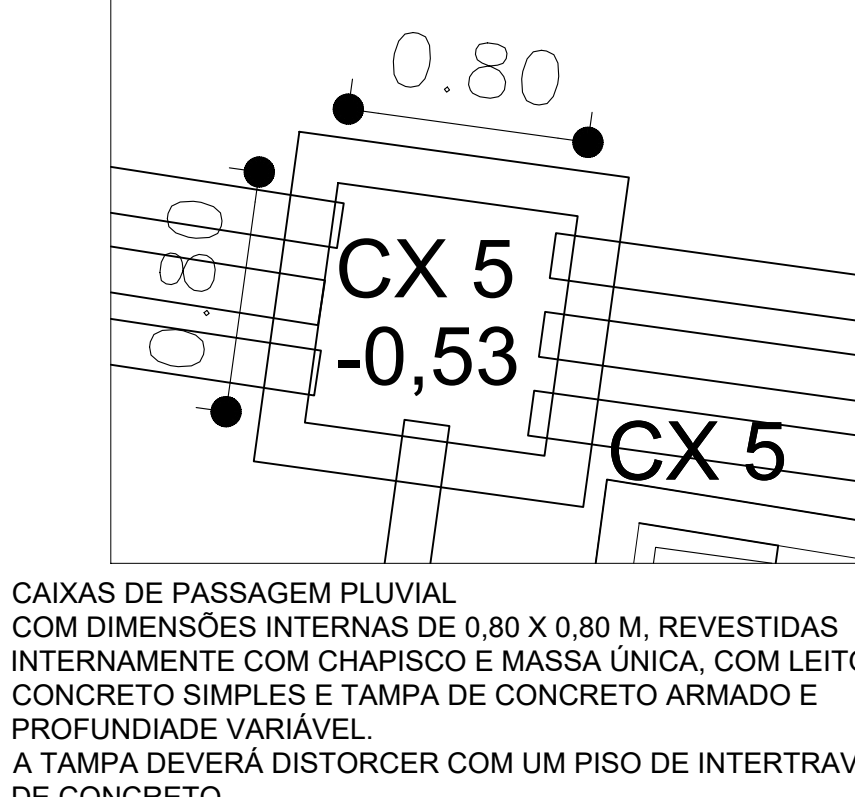
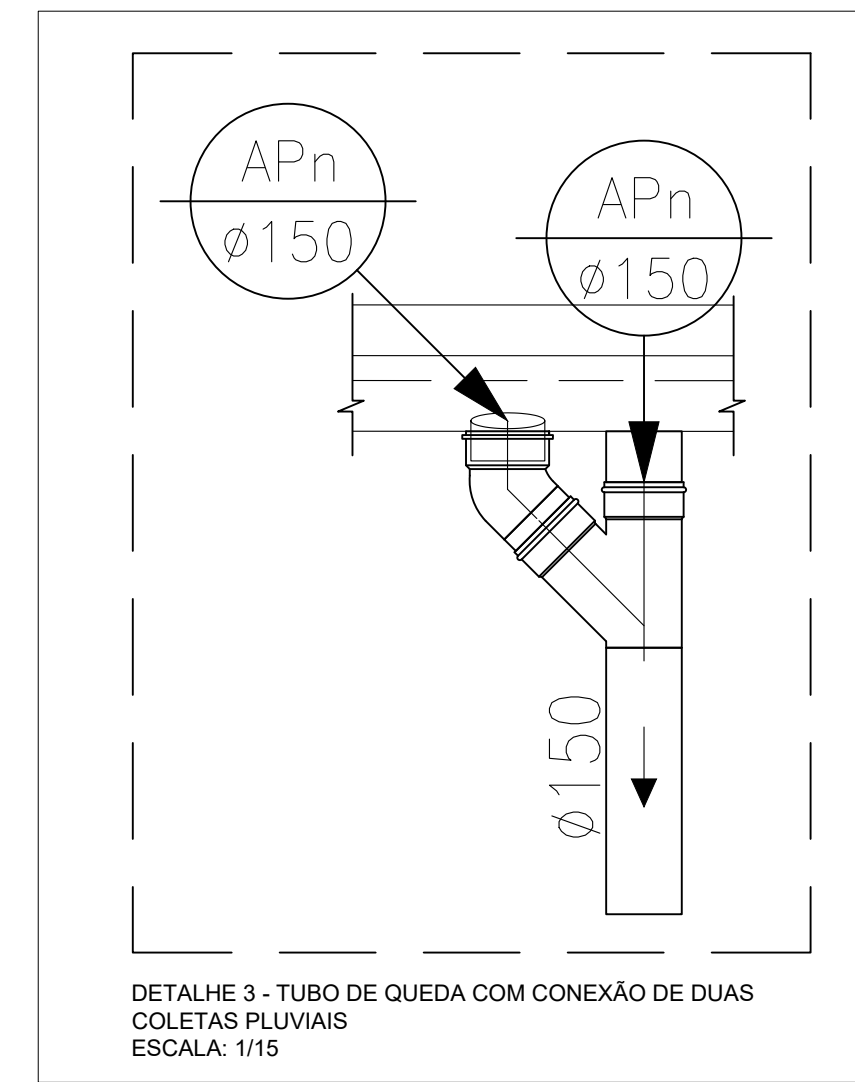
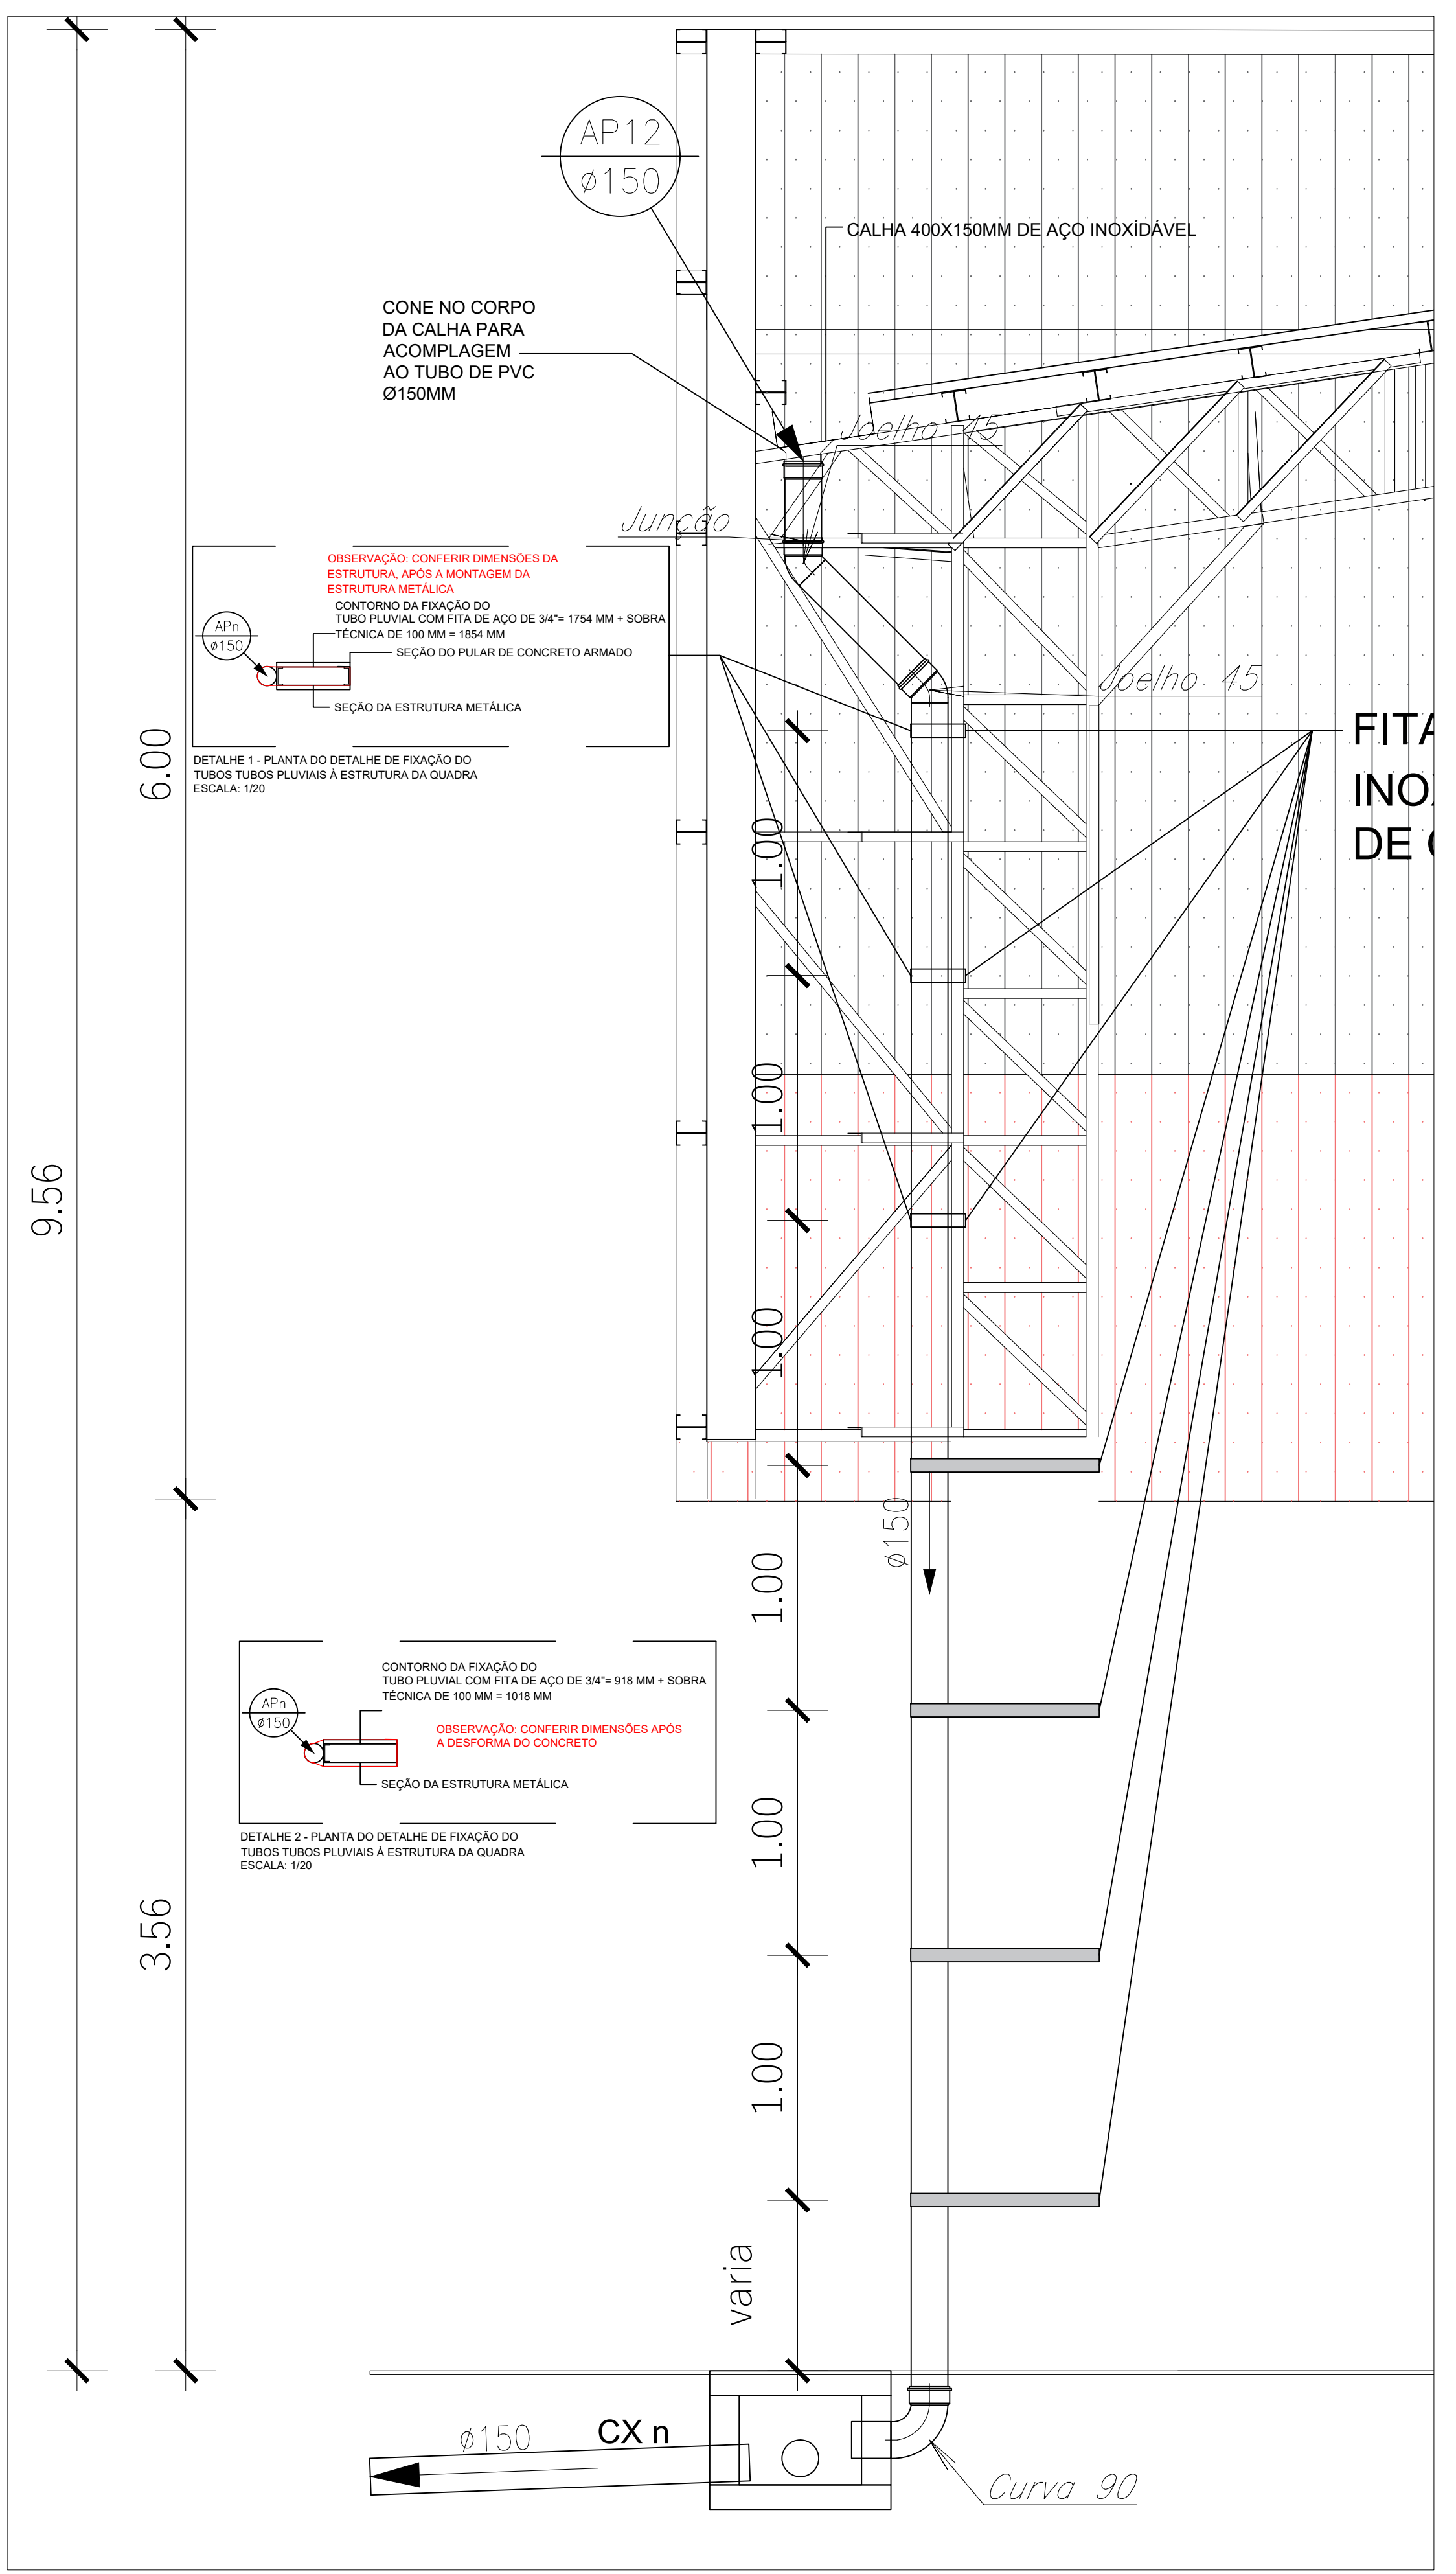


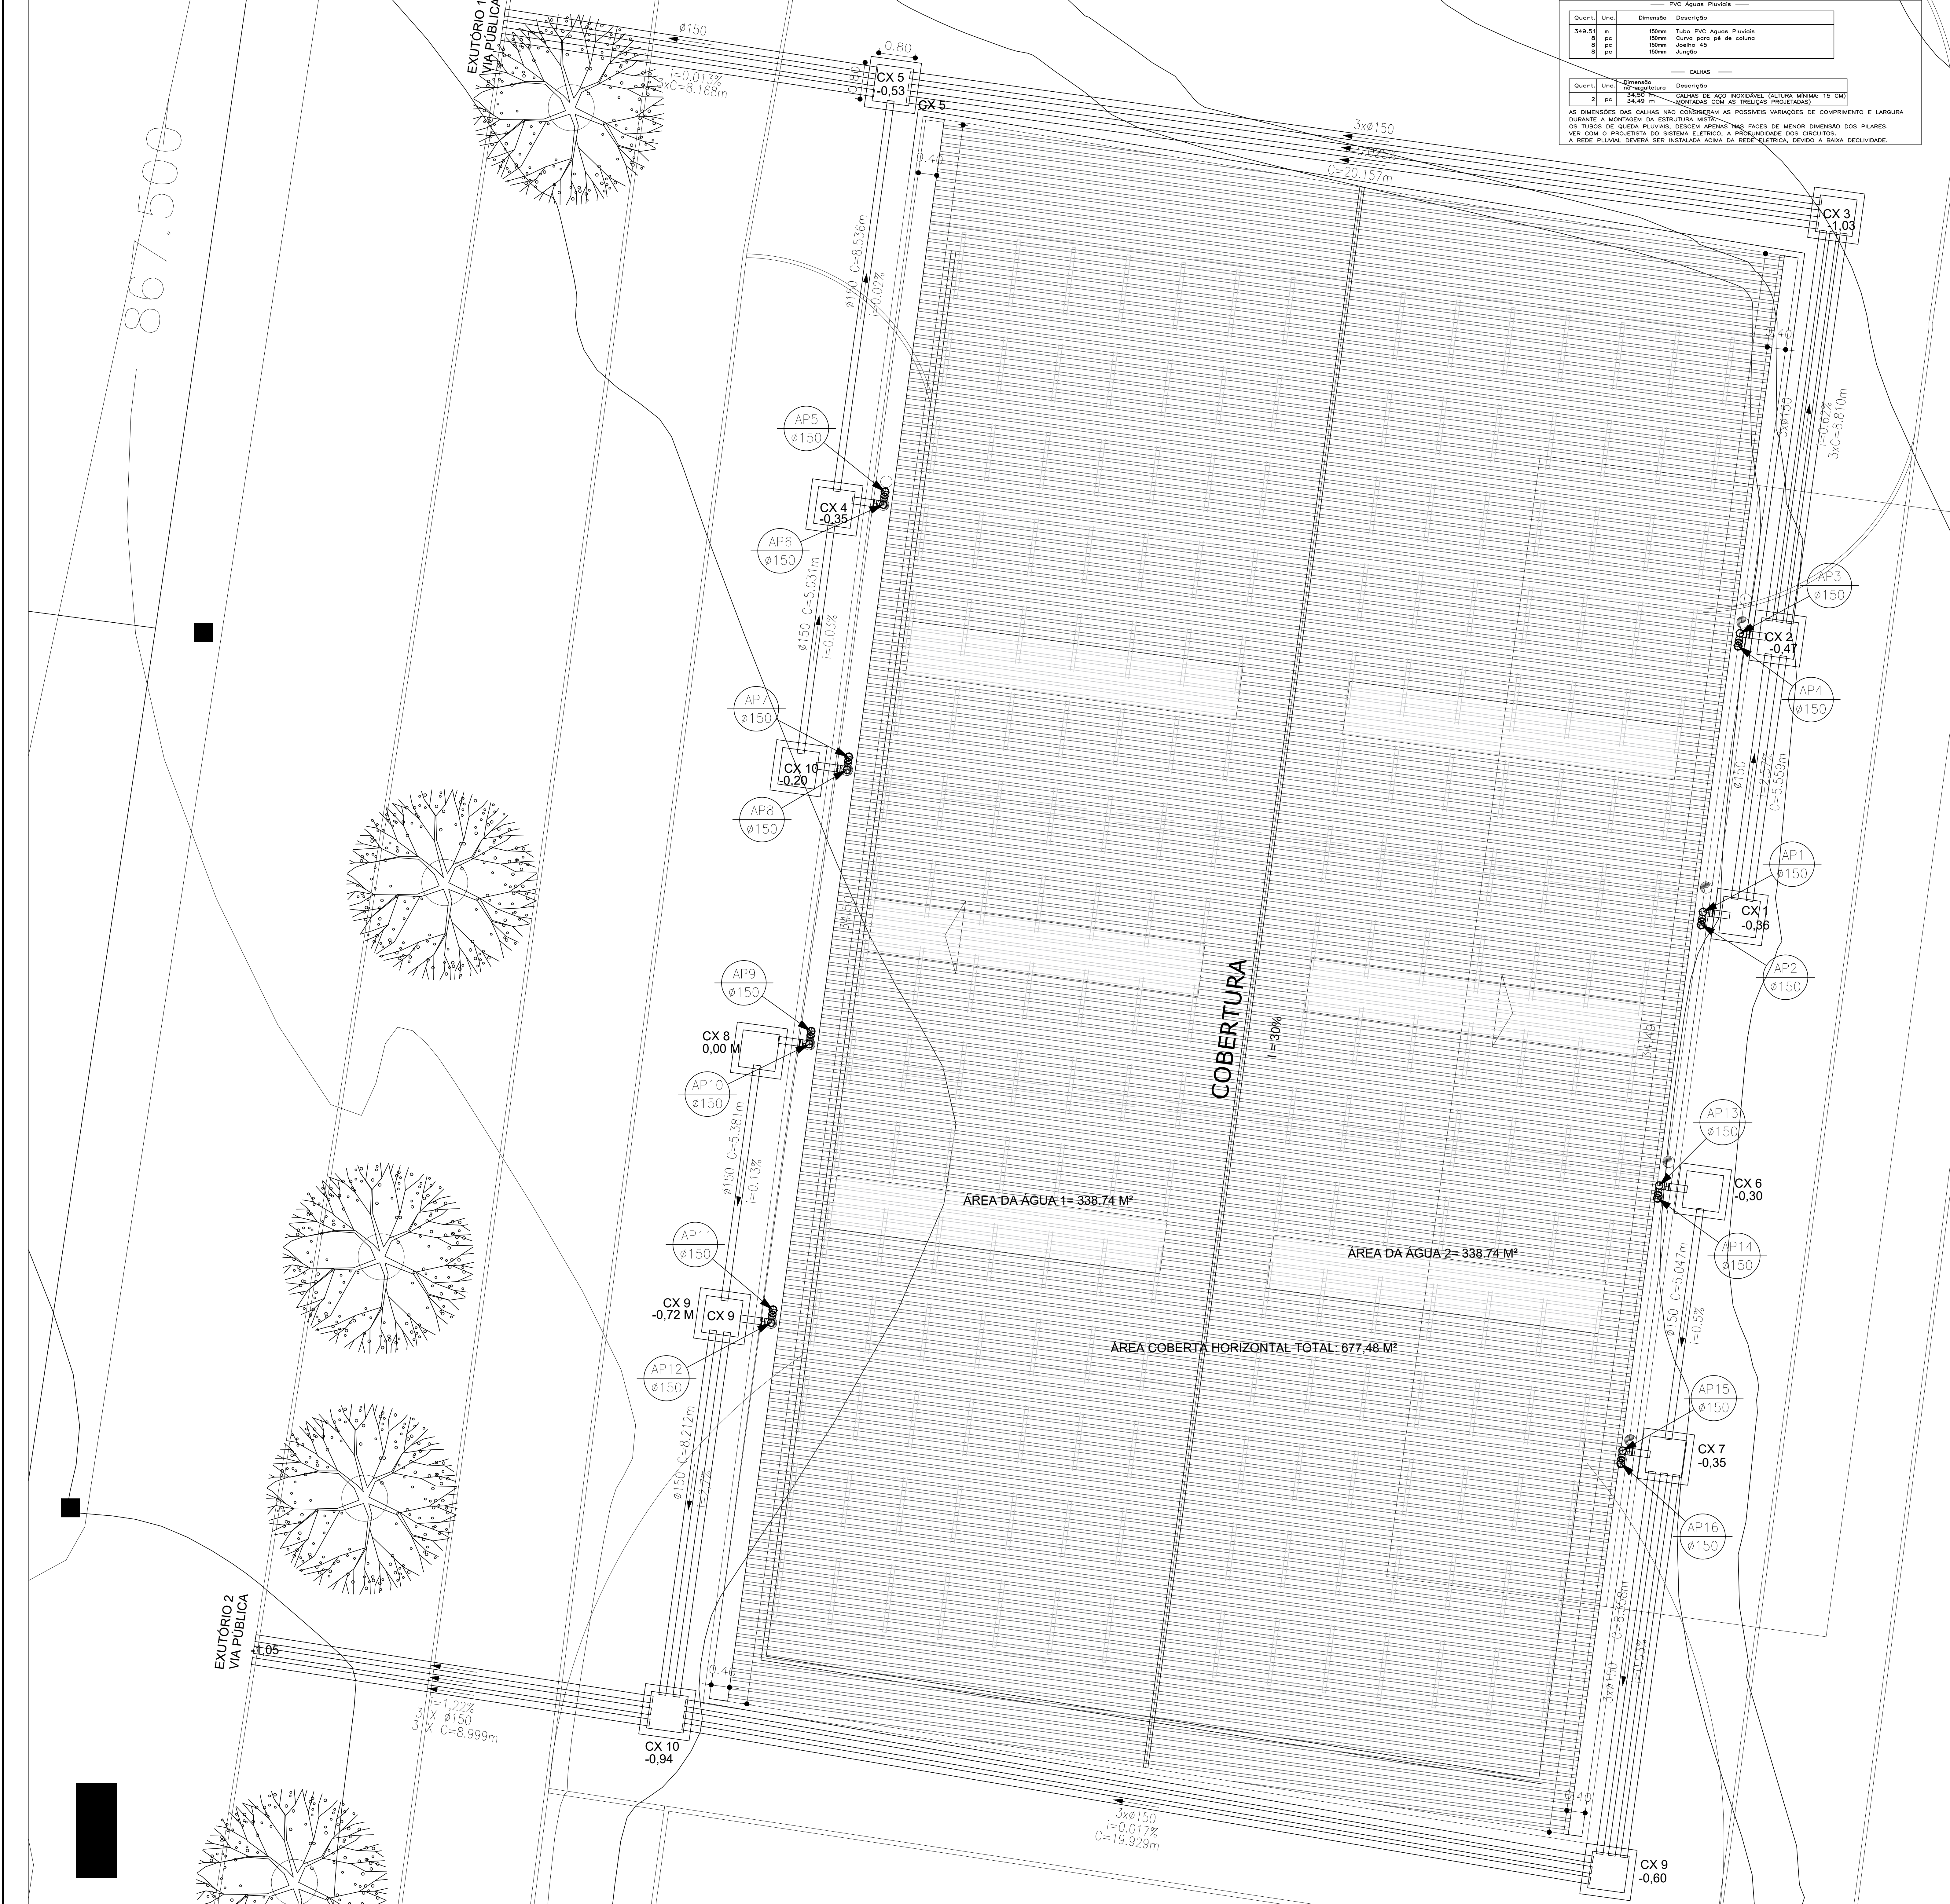

PREFEITURA MUNICIPAL DE GARANHUNS
SECRETARIA DE PLANEJAMENTO E ORÇAMENTO

ÚNICA

PROJETO DE ARQUITETURA PARA CONSTRUÇÃO DE UMA COBERTURA DE QUADRA, SITUADA ENTRE AS RUAS "A" E "C", DO BAIRRO SEVERIANO MORAES FILHO, NA CIDADE DE GARANHUNS-PE.

ESCALA: Como indicado

DATA: MAIO/2024

REVISÃO: R00

DIAGRAMAS: CAIXA ECONÔMICA

COLETA E DRENAGEM PLUVIAL

Ricardo P. C. de Miranda Filho
Engenheiro Civil
CREA: 181791240-2

RESPONSÁVEL TÉCNICO (A): RICARDO PEREIRA CAVALCANTE DE MIRANDA FILHO
CREA: 181791240-2/PE

Sivaldo R. Almino
ADMINISTRAÇÃO MUNICIPAL
SIVALDO RODRIGUES ALBINO

PROJETO DE ARQUITETURA PARA CONSTRUÇÃO DE UMA COBERTURA DE QUADRA, SITUADA ENTRE AS RUAS "A" E "C", DO BAIRRO SEVERIANO MORAES FILHO, NA CIDADE DE GARANHUNS-PE.