

DETALHAMENTO DA SINALIZAÇÃO VERTICAL - DIMENSÕES DAS PLACAS

PLACAS DE REGULAMENTAÇÃO

PLACA R-1

CORES:

- Fundo: Vermelho reflexivo
- Órta externa: Vermelho reflexivo
- Órta interna: Branco reflexivo
- Letras: Branco reflexivo
- Versos: Preto fosco

DIMENSÕES RECOMENDADAS - SINAIS DE FORMA OCTOGONAL (R-1)

Via	Lado (m)	Órta interna branca (m)	Órta externa vermelha (m)
Urbana	0,350	0,028	0,014

PLACA R-19

CORES:

- Fundo: Branco
- Órta: Vermelho
- Letra: Preto
- Algarismo: Preto
- Símbolo: Preto
- Versos: Preto fosco

DIMENSÕES - SINAIS DE FORMA CIRCULAR (R-19)

Via	Diâmetro (m)	Talça (m)	Órta (m)
Urbana	0,45	0,045	0,045

DETALHAMENTO DA PLACA DENOMINATIVA DE LOGRADOURO PÚBLICO

PLACA ESMALTADA PARA IDENTIFICAÇÃO NR DE RUA, DIMENSÕES 45X25CM




LOCAL DE INSTALAÇÃO:
ESPECIFICAÇÕES DAS EXTREMIDADES DA RUA
CONFERIR COM A FISCALIZAÇÃO O NOME E CEP DA RUA PARA CONFEÇÃO DA PLACA

DETALHAMENTO DA SINALIZAÇÃO VERTICAL - SINAIS DE REGULAMENTAÇÃO

PLACA PARE

Preferência de passagem:
Placa R-1 - Parada obrigatória

Velocidade:
Placa R-19 - Velocidade máxima permitida

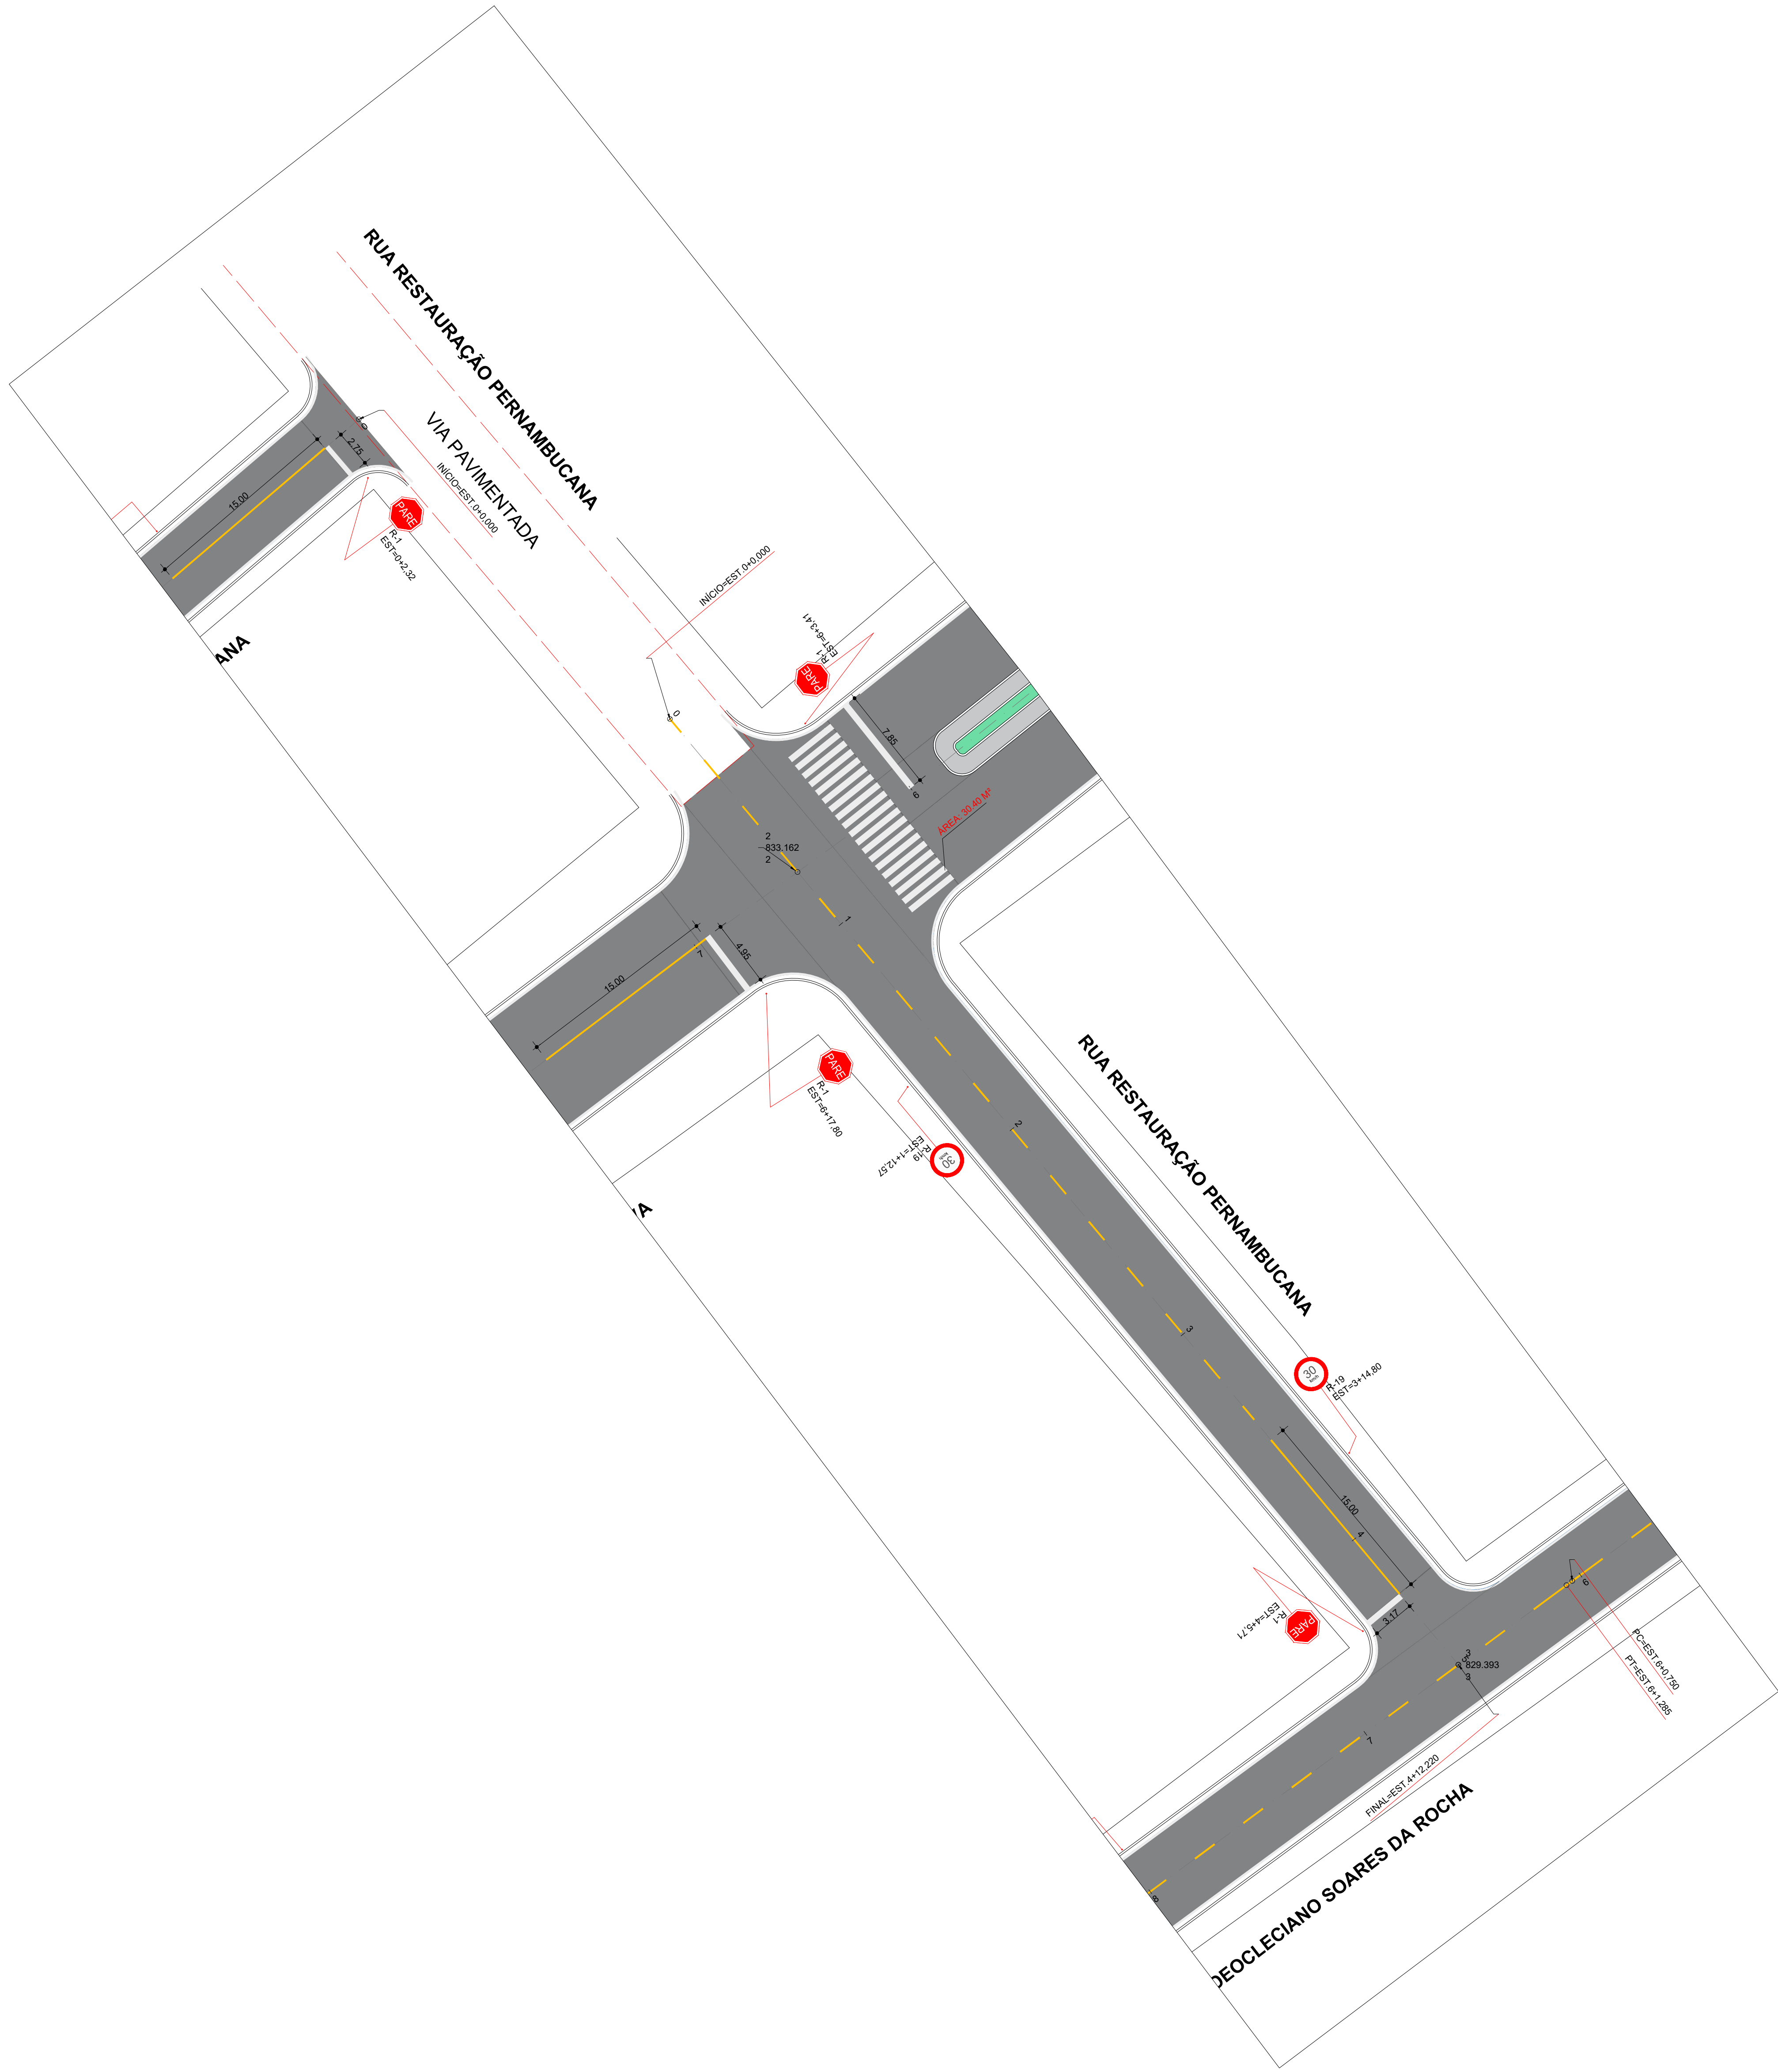

EMISSÃO INICIAL		MAYLLA	SOLICITANTE	22/12/2025	R00
DESCRIÇÃO		EXECUTADO	SOLICITANTE	DATA	REVISÃO
PREFEITURA DE GARANHUNS SECRETARIA DE PLANEJAMENTO E PROJETOS OBJETO: MELHORIA DA INFRAESTRUTURA URBANA ATRAVÉS DA EXECUÇÃO DE SERVIÇOS DE IMPLANTAÇÃO DE PAVIMENTAÇÃO ASFÁLTICA, SINALIZAÇÃO E DRENAGEM PLUVIAL, EM VIAS PÚBLICAS LOCALIZADAS NO BARRIO BOA VISTA, NO MUNICÍPIO DE GARANHUNS/PE.					
ART	CONTRATO	PROCESSO	ÁREA		
Desenho		Título: SINALIZAÇÃO - JOÃO DA MATA			
Administração		Escala		Folha	
PROJETO DE SINALIZAÇÃO VERTICAL E HORIZONTAL		Como Indicado		01/01	
RUA RESTAURAÇÃO PERNAMBUCANA		Data		22/12/2025	
PLANTA BAIXA		Executivo			
Assinatura		Res. Técnico			
SIVALDO RODRIGUES ALBINO PREFEITO CNPJ: 11.303.898/0001-00		MAYLLA FERNANDA ARAUJO FERREIRA ENGENHEIRA CIVIL CREA-PE Nº 181560170-3		ARQUIVO: SINALIZAÇÃO - JOÃO DA MATA.DWG	