




1 PLANTA BAIXA
1 : 50

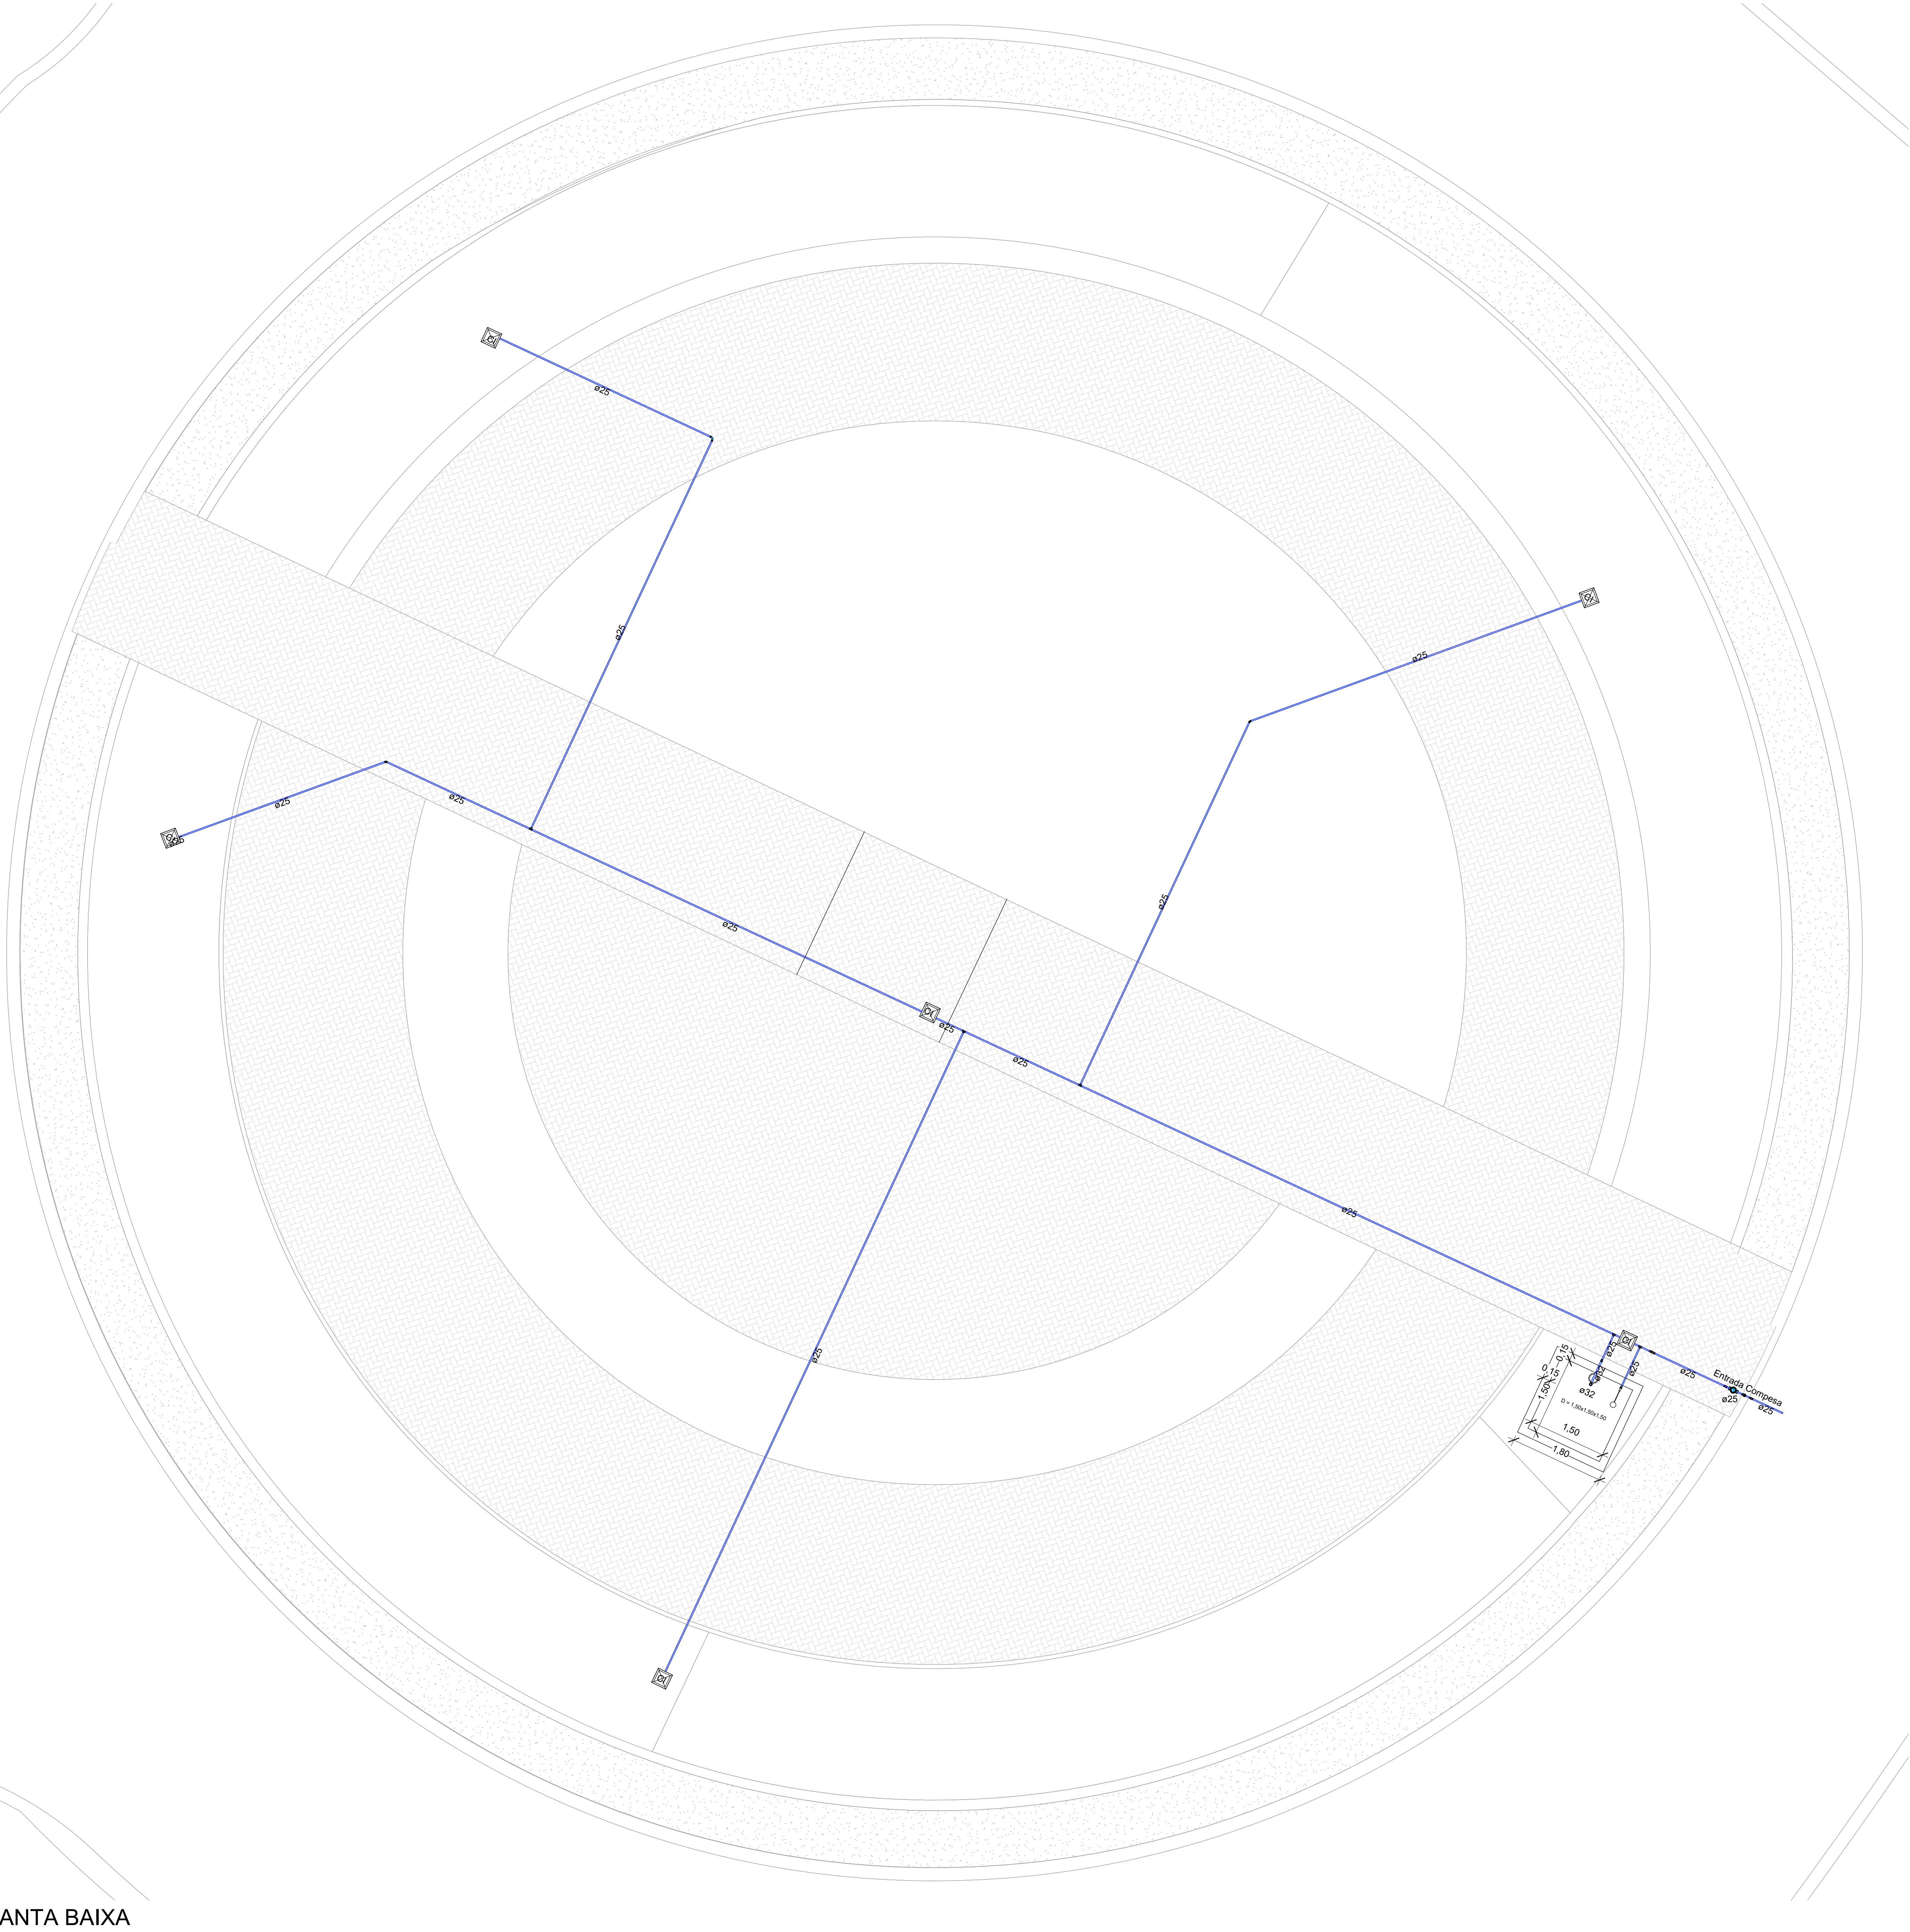

2 CORTE - CAIXA TORNEIRA
1 : 5

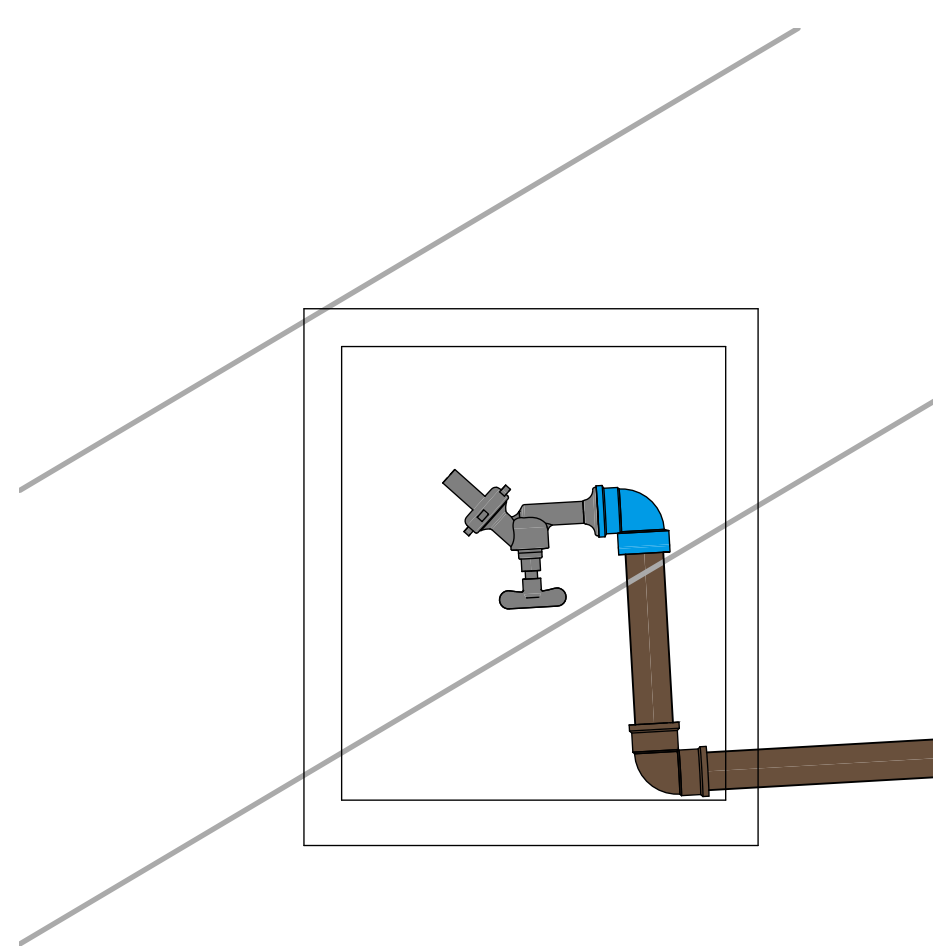

3 PLANTA BAIXA - CISTERNA
1 : 25

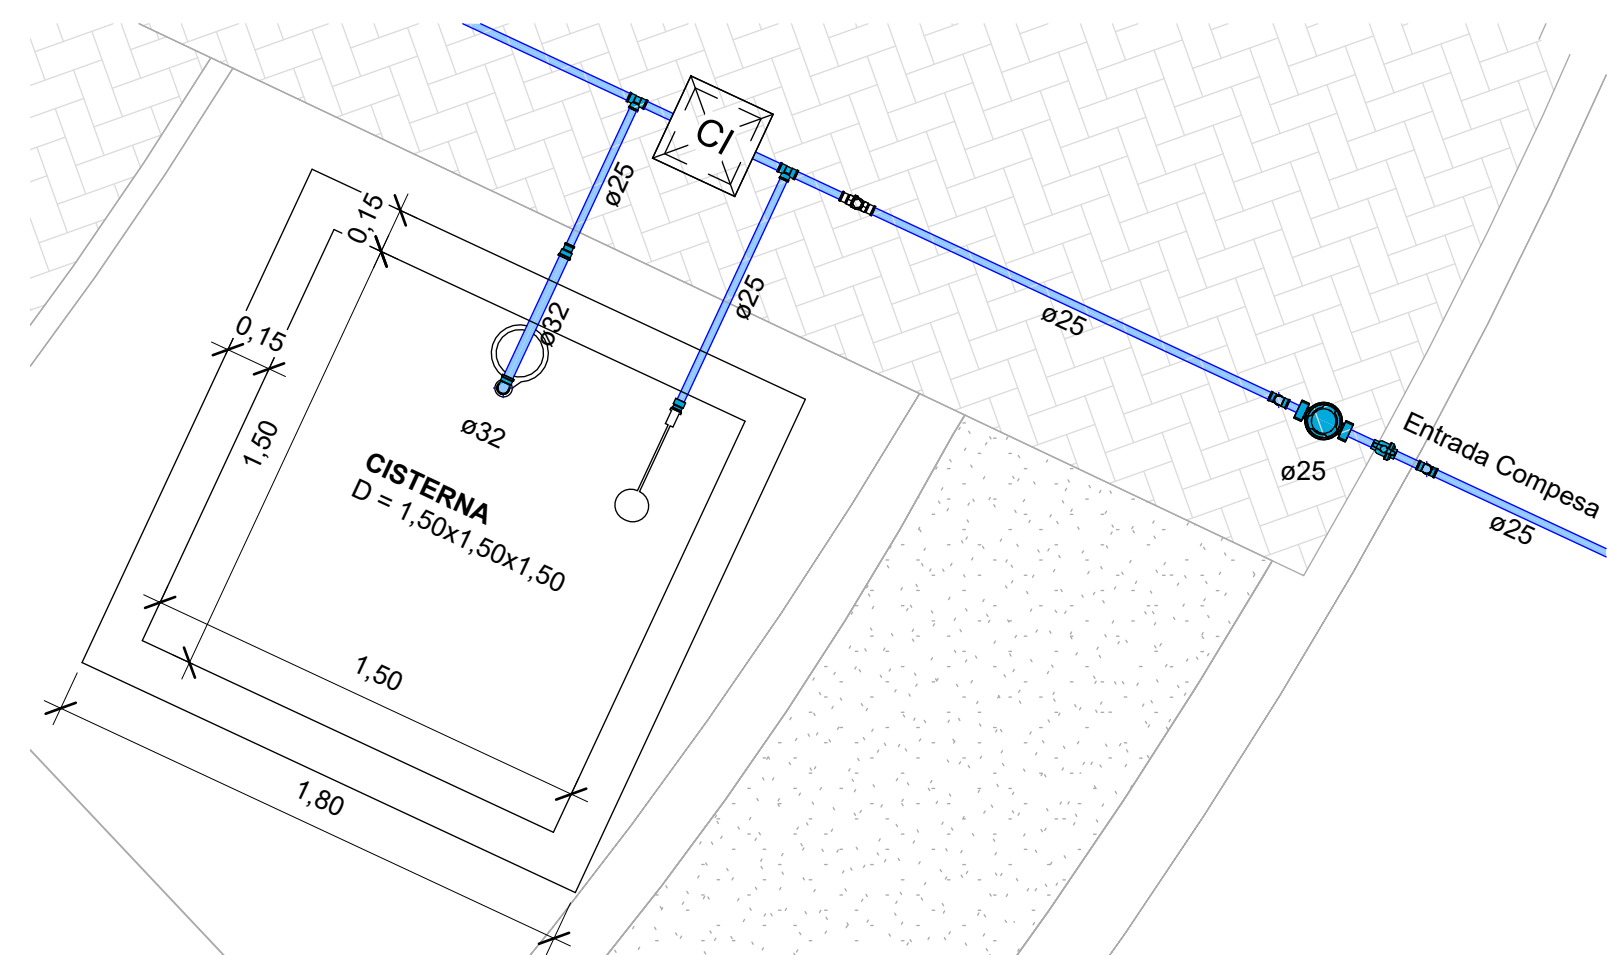

EMISSÃO INICIAL		ISAAC	PREFEITURA	10/12/2025	R00
DESCRIÇÃO		EXECUTADO	SOLICITANTE	DATA	REVISÃO
PREFEITURA DE GARANHUNS					
PRAÇA JOÃO DA SILVA SOUTO					
PRAÇA JOÃO DA SILVA SOUTO, S/N, NO BAIRRO HELIÓPOLIS EM GARANHUNS-PE.					
ART		Contrato	Processo	Área	
				970 m²	
Descrição		Nome			
INSTALAÇÃO HIDRAULICA		PE-HID-2025.09.002-001-R00			
Administração		Cotação		Folha	001
		Como indicado		Data	10/12/2025
Administração		Project Status			
Sivaldo Rodrigues Albino Probleto 11.303.500/0001-00		Isaac da Silva Rodrigues Engenheiro Civil CREA/PE - 1821434741			
ARQUIVO/PE-HID-2025.09.002-001-R00					