

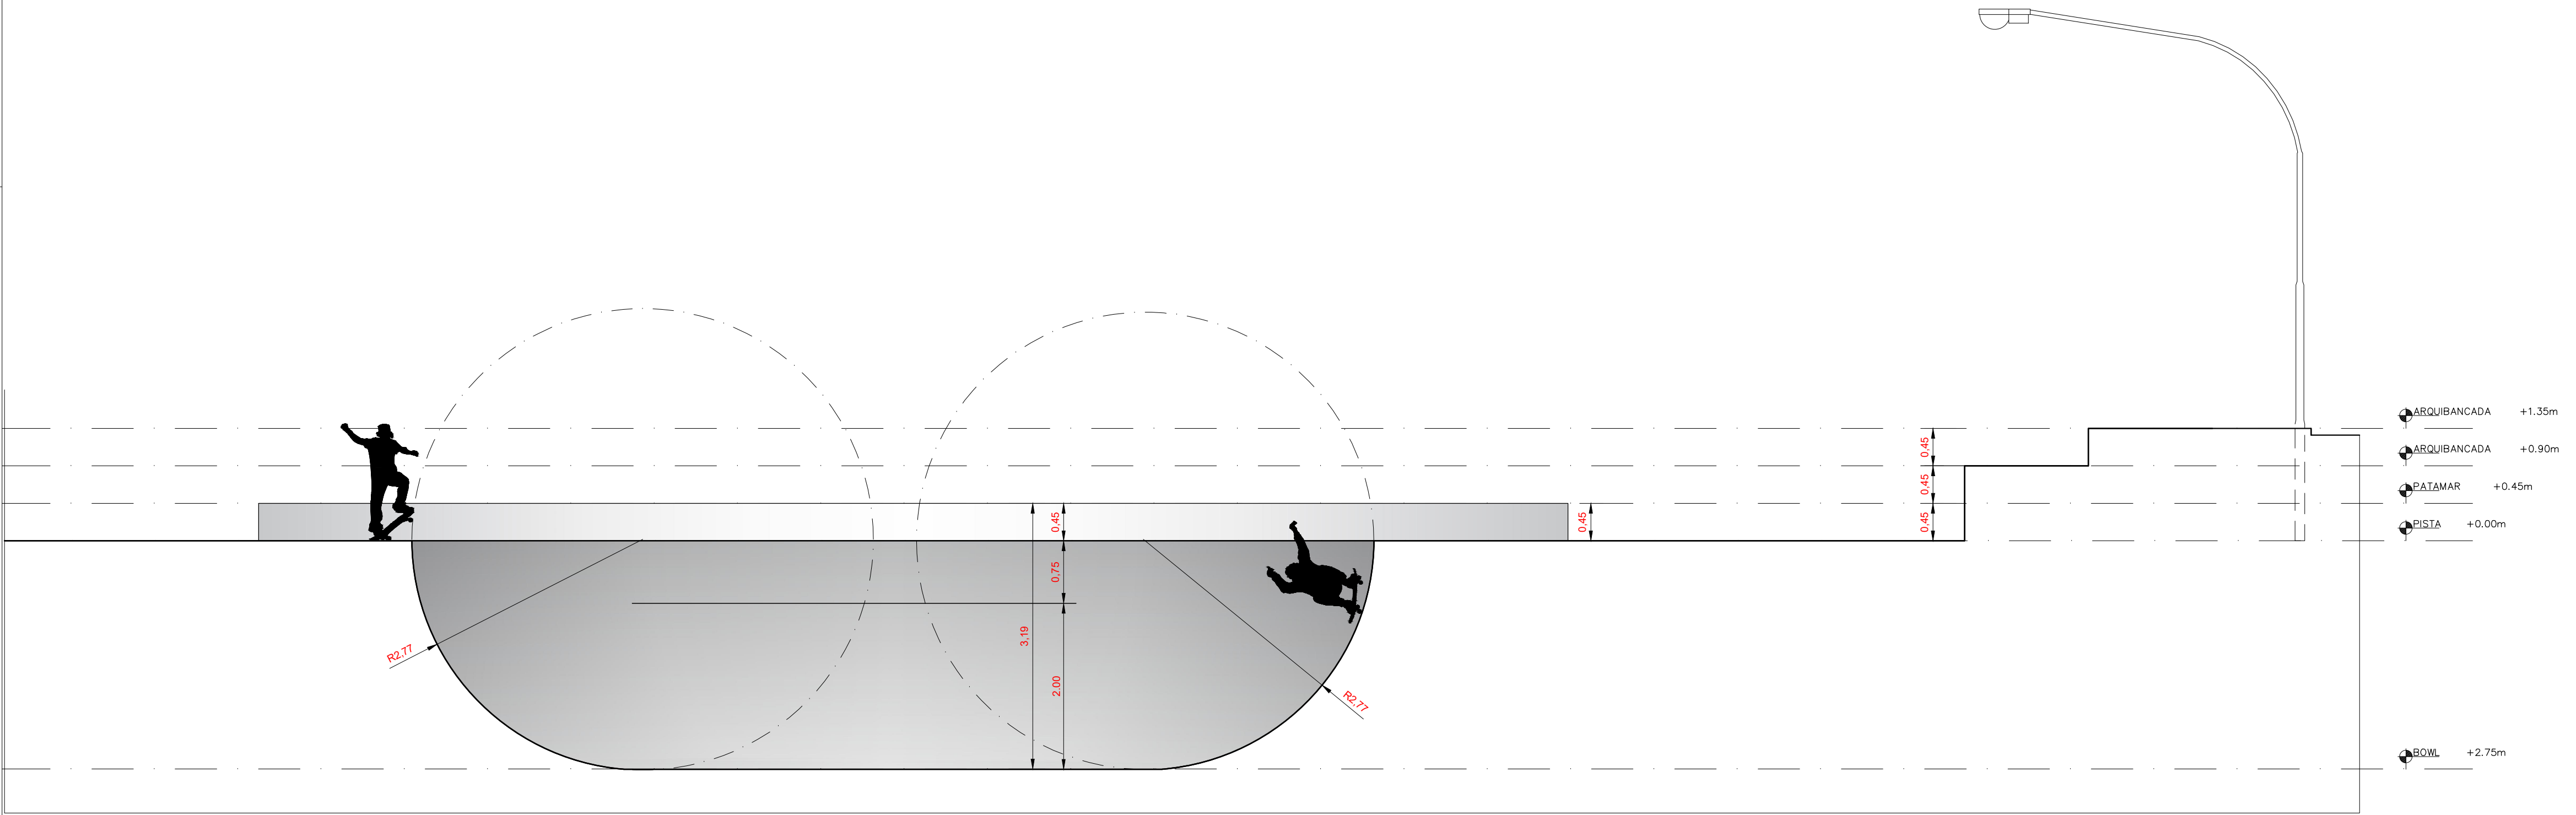
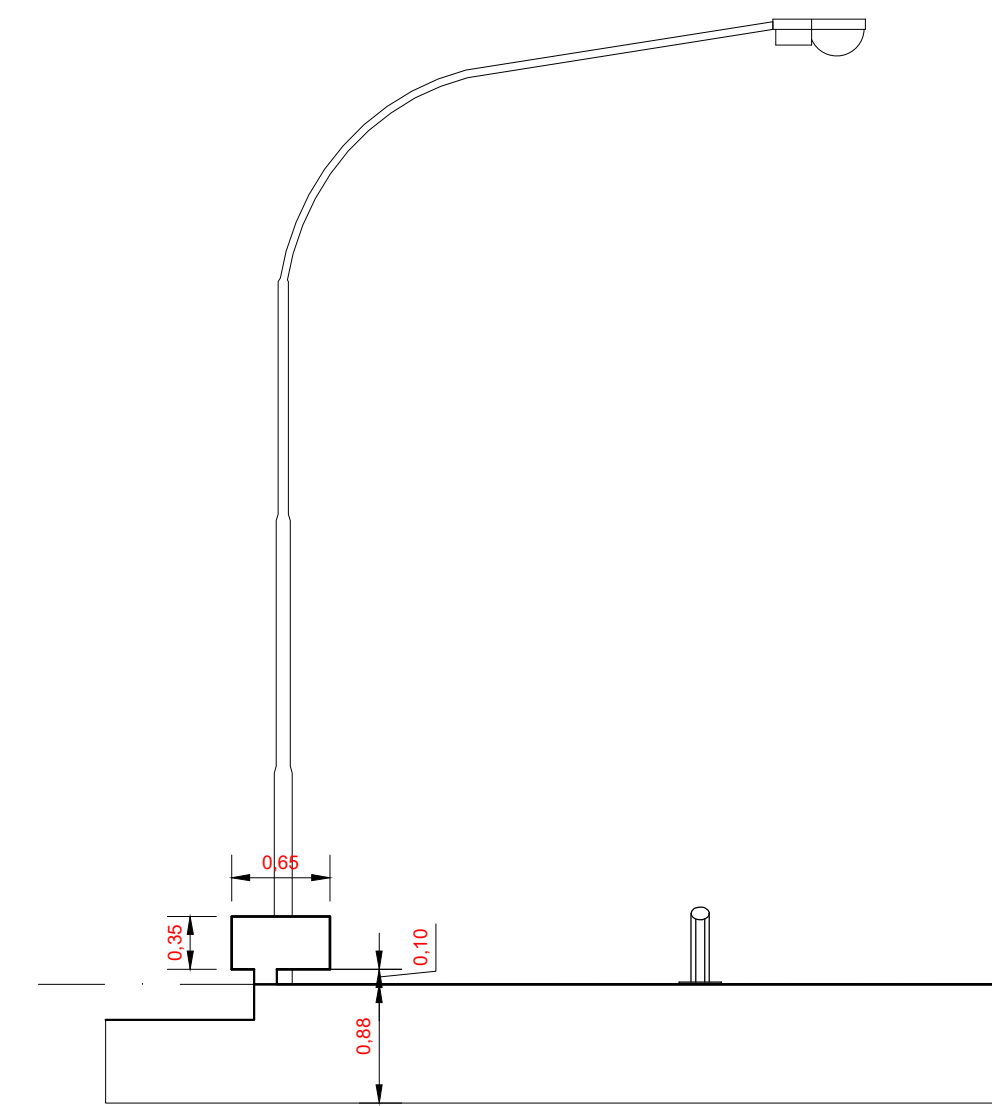


CORTE B.B.  
ESCALA 1/50

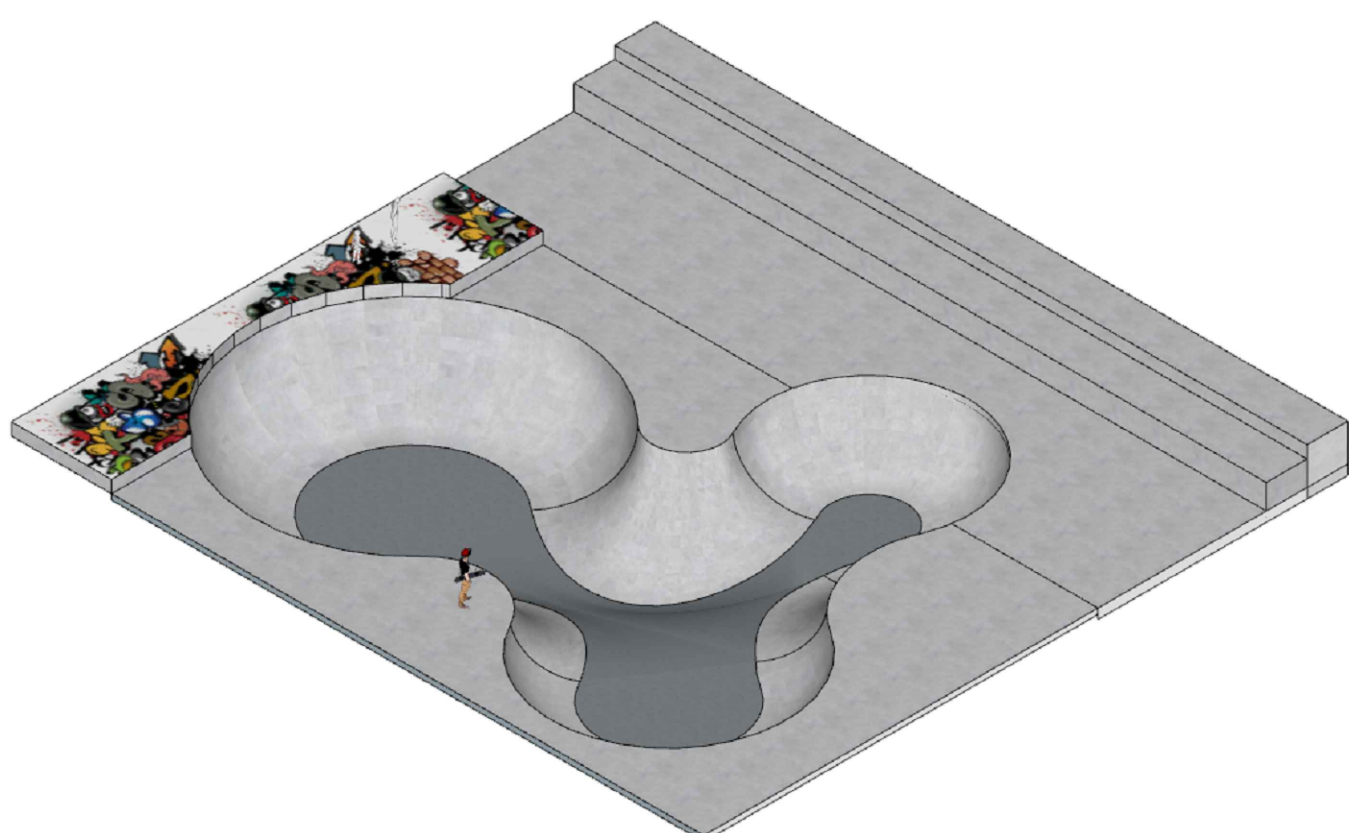

CORTE C.C.  
ESCALA 1/50

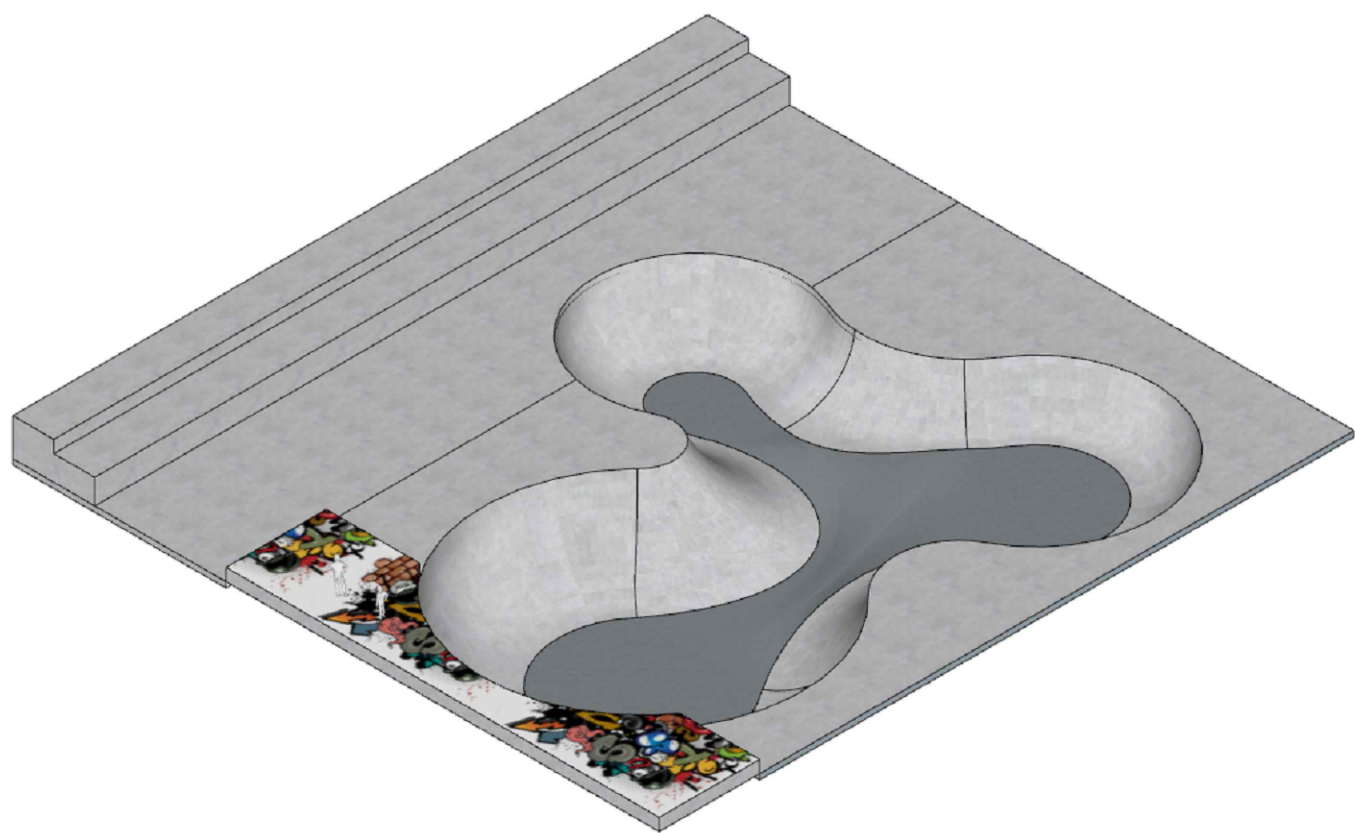

### ESPECIFICAÇÕES DOS MATERIAIS

- 01 - PISO:**
- 1.1 - CONCRETO ARMADO PRESTADO DE ALTO IMPACTO FIBROREINFORÇADO EM CUNHA LARGO CONFORME PROJETO ESTRUTURAL.
- 02 - PAREDE:**
- 2.1 - CONCRETO ARMADO ACABAMENTO LISO.
- 03 - OUTROS:**
- 3.1 - PAREDE DE CONCRETO ARMADO ACABAMENTO LISO.
PROJETO ESTRUCTURAL		EMMANUEL		SANDRO		05/11/2025		R00	
DESCRÇÃO		EXECUTADO		SOLICITANTE		DATA		REVISÃO	
PREFEITURA DE GARANHUNS									
SECRETARIA DE PLANEJAMENTO									
PISTA DE SKATE									
PARQUE EUCLIDES DOURADO									
ART		Contrato		Processo		Área			
PE20251332391		CONTRATO		PROCESSO		1.680 m²			
Disciplina		ARQUITETURA		Nome		PE-ARQ-2025.05.02.006-001-R00			
Administrativo		PEOJETO EXECUTIVO		Escala		Conforme Projeto		Folha	
		ARQUITETURA		Etapa		Data		04/06	
		CORTES - BOWL		ETAPA		Data		13/05/2025	
Desenhado por		Sivaldo R. Almeida		Resp. Técnico		Emmanuel Rodrigues			
		PREFEITO				EMMANUEL RODRIGUES		ARQUITETO E URBANISTA	
						CAU Nº A58249-2			