


PISTA DE SKATE


QUANTITATIVO JUNTAS DE SERRADAS				
	Comp. total (m)	Largura (m)	Profundidade (m)	Volume (m³)
Juntas serradas	580*	0.006	0.025	0.087
Total				0.087

*Medida aproximada




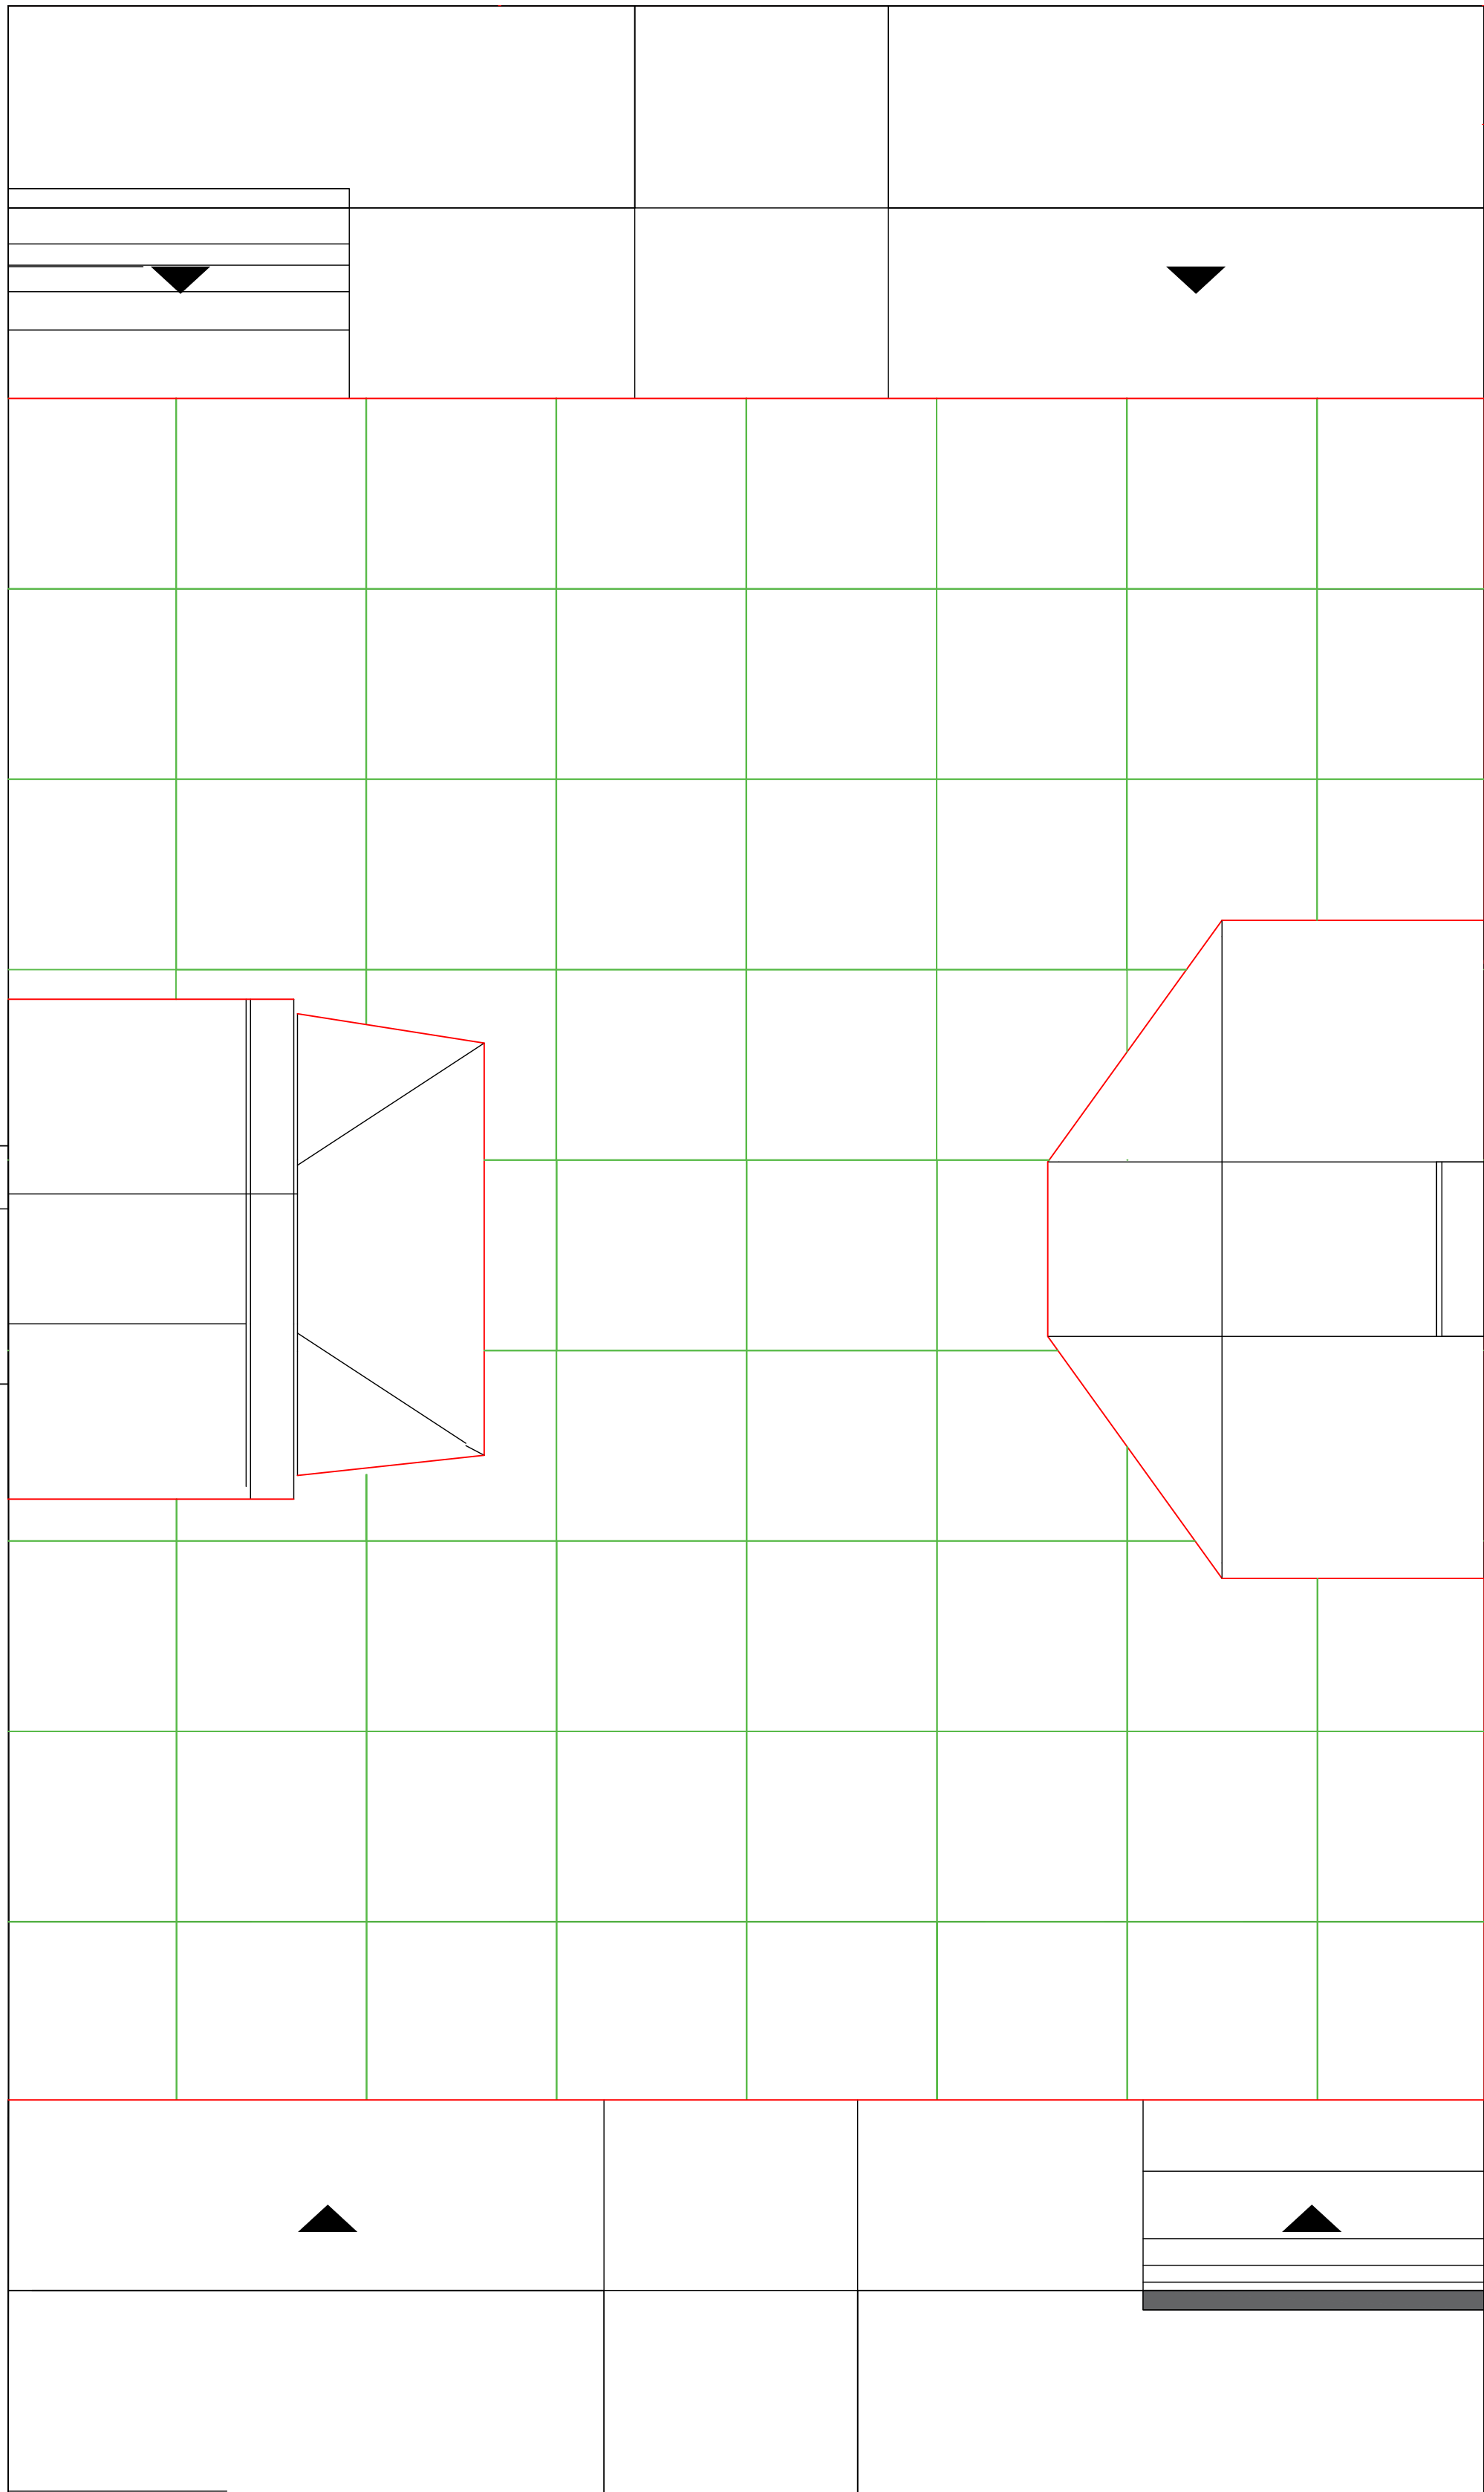


PAGINAÇÃO DAS JUNTAS
esc 1:50

IMPORTANTE: DEVERÁ SER PREVISTA JUNTA DE EXPANSÃO SEPARANDO O PISO DA VIGA DE BORDA E DA VIGA DE CONTATO COM MATERIAL COMPRESSIVEL. (DETALHE DE JUNTA DE EXPANSÃO)

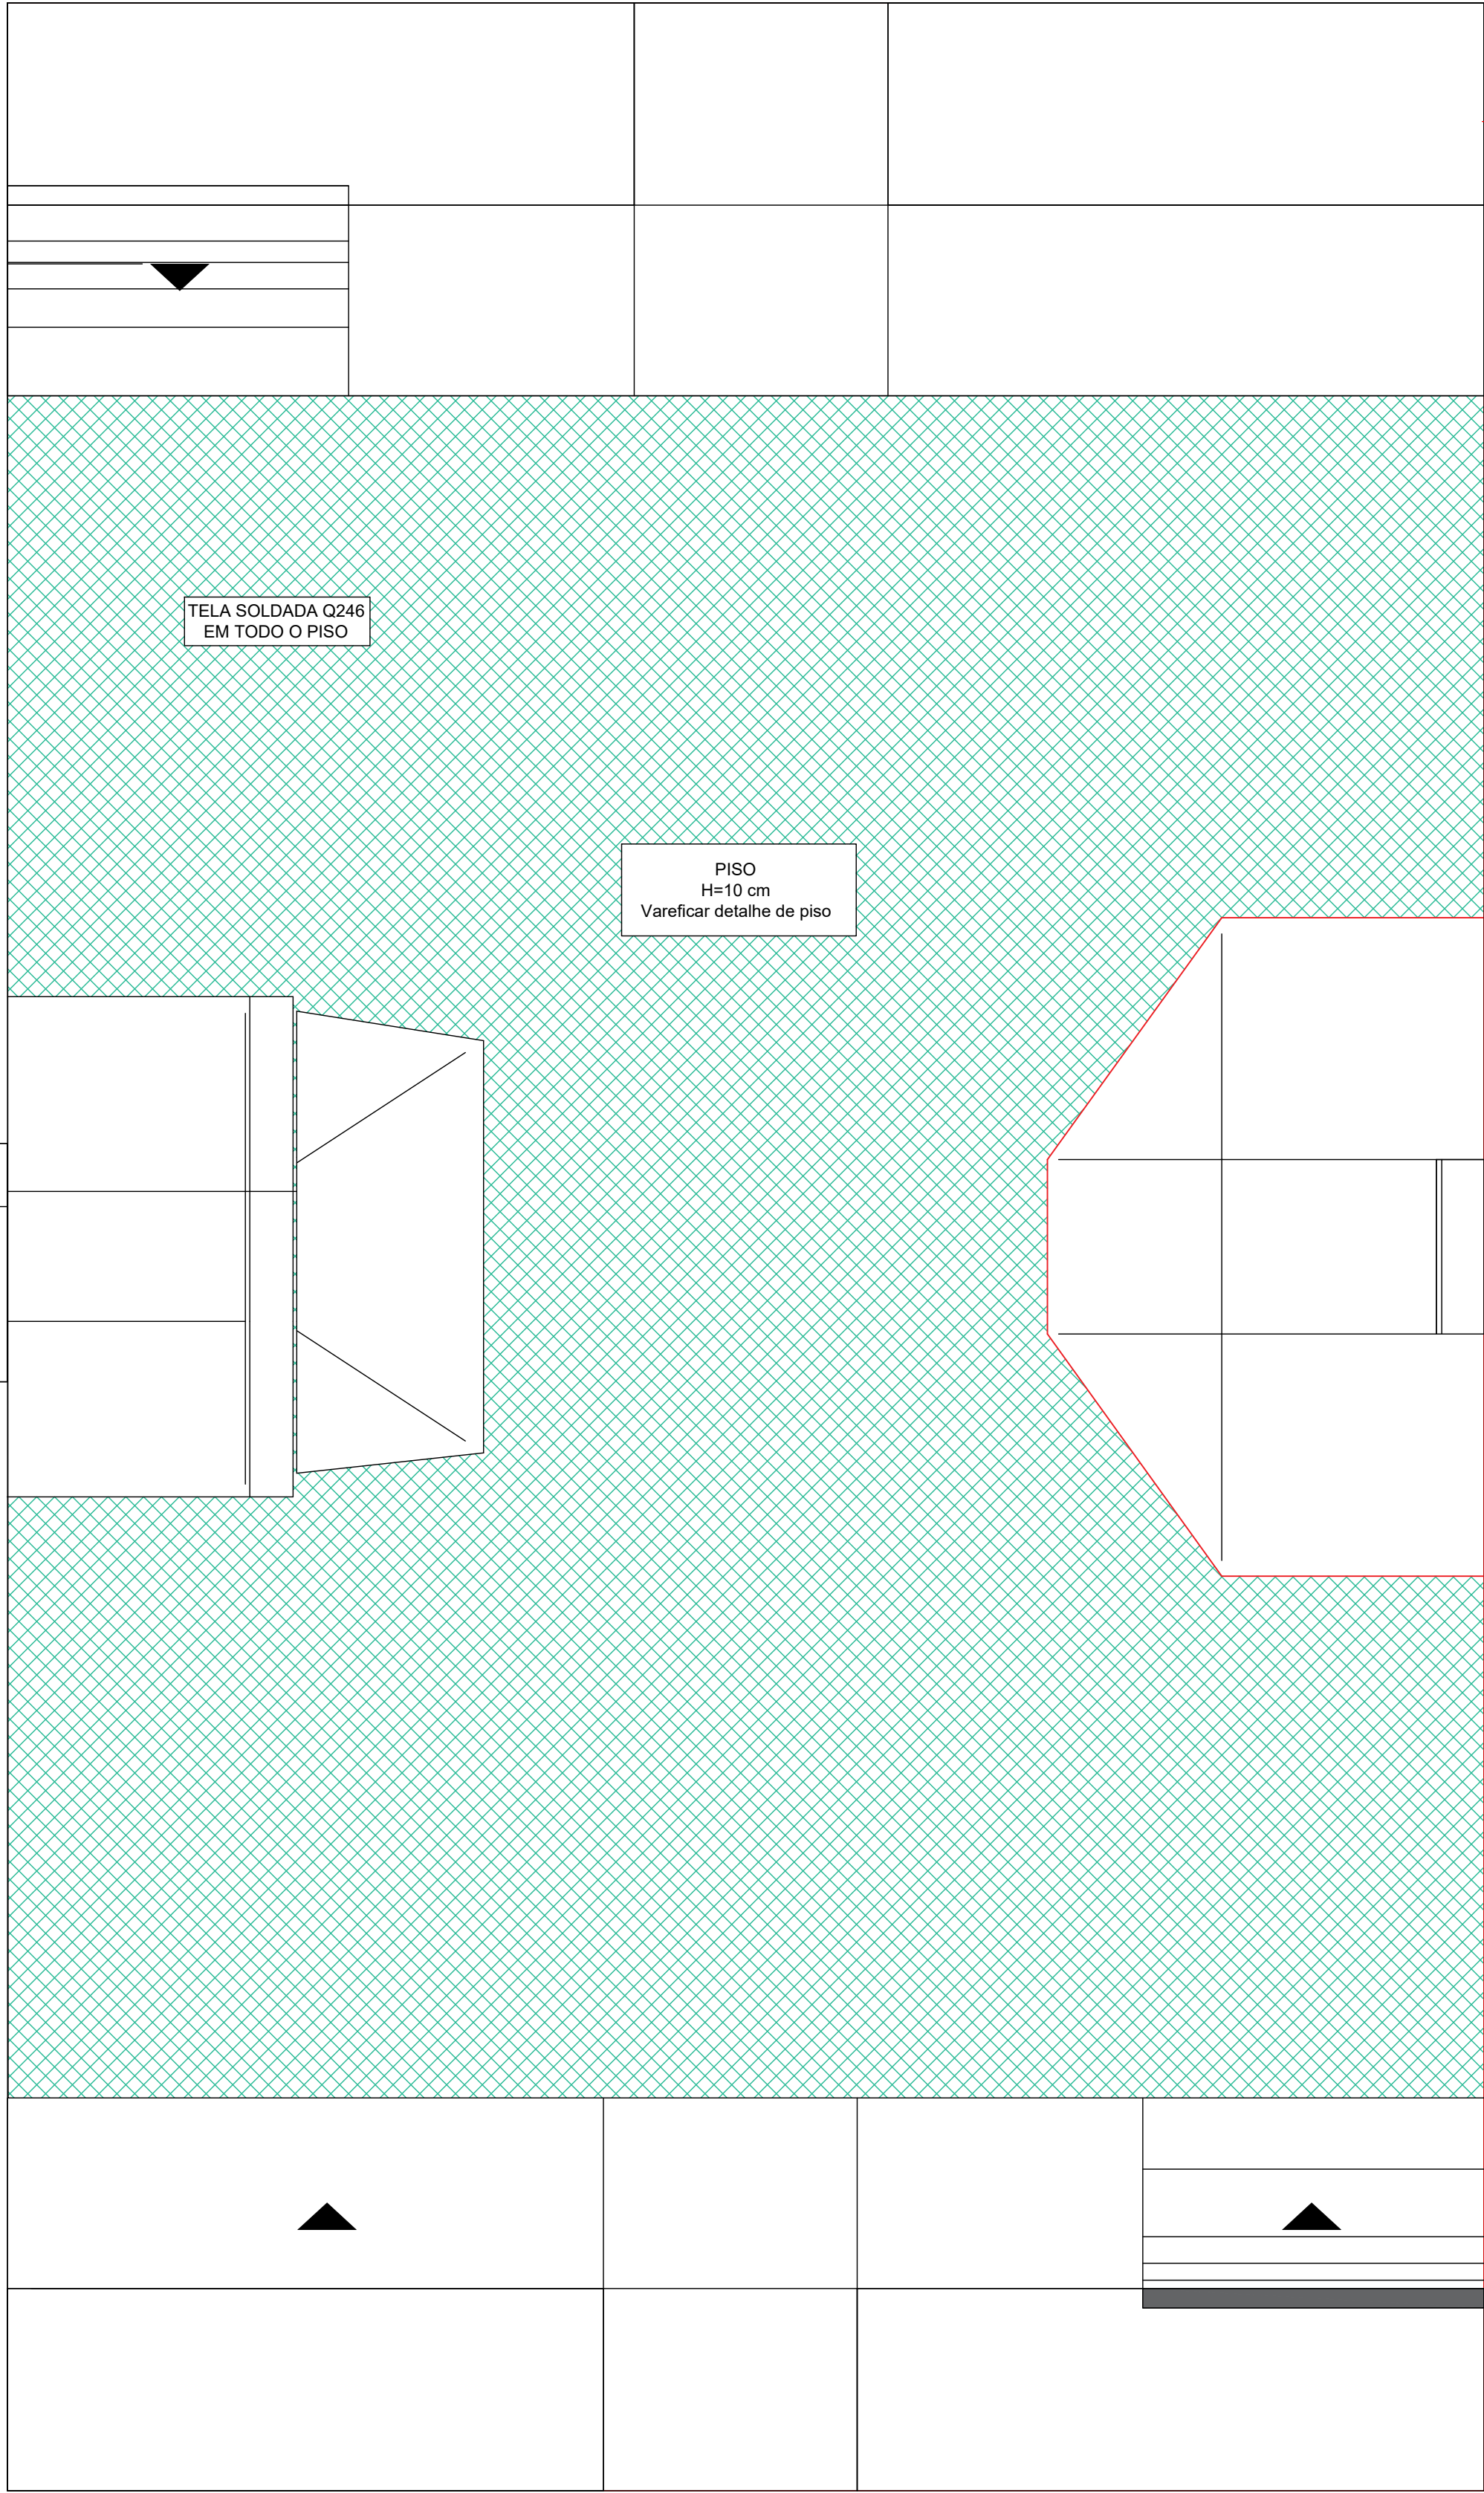

DETALHAMENTO DE ARMADURA DE PISO
esc 1:50

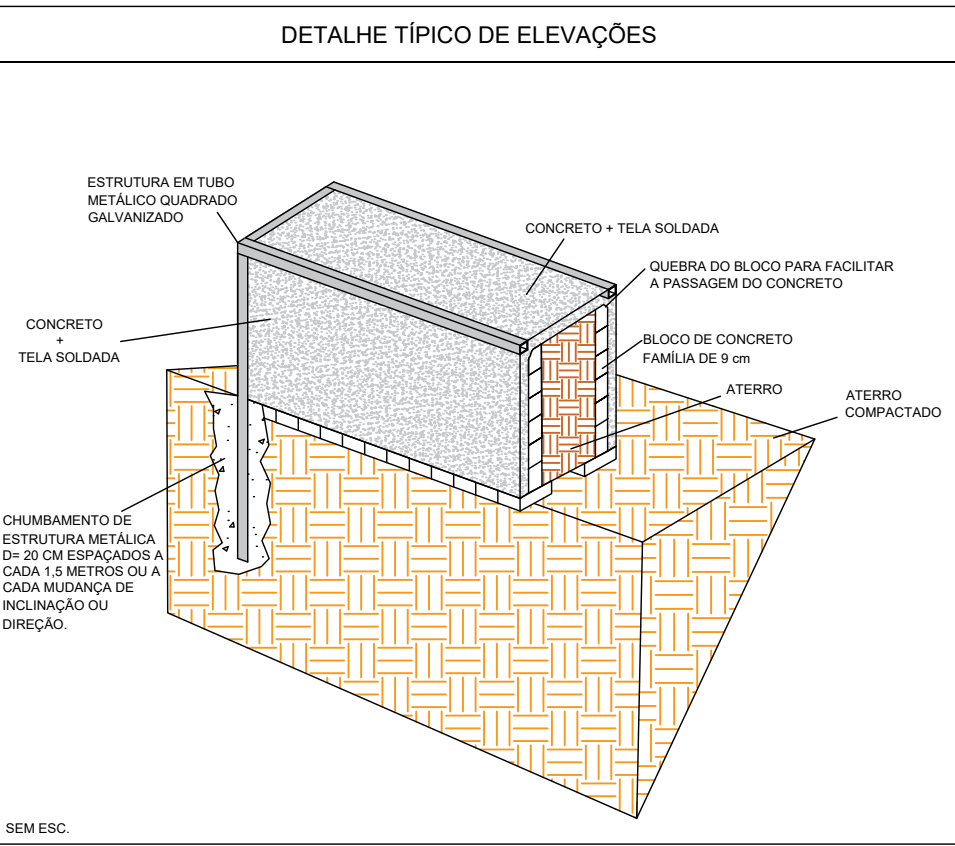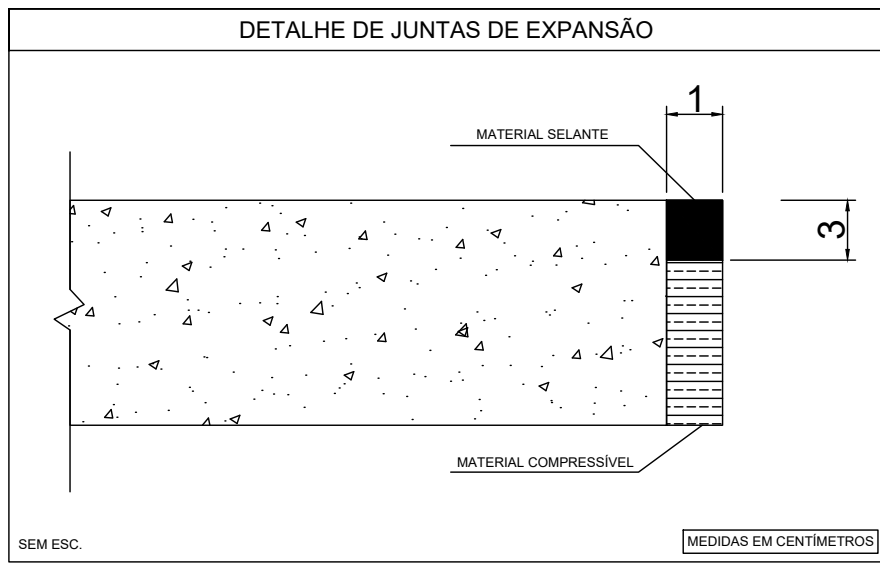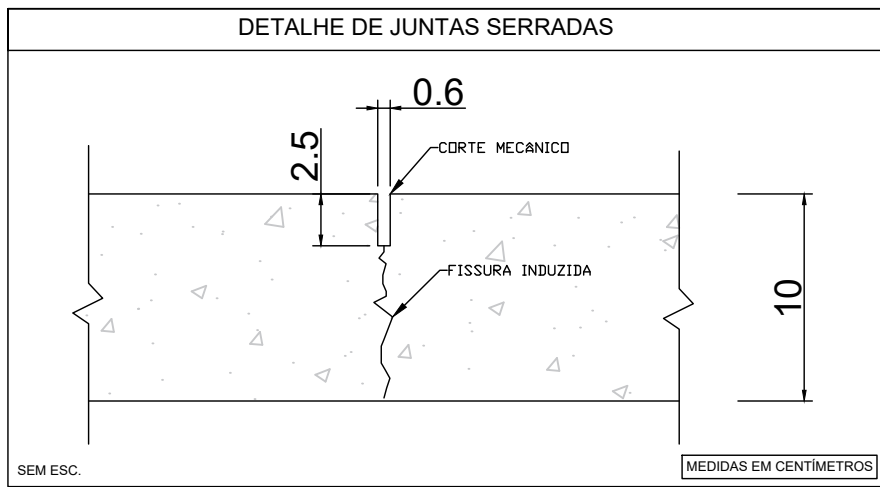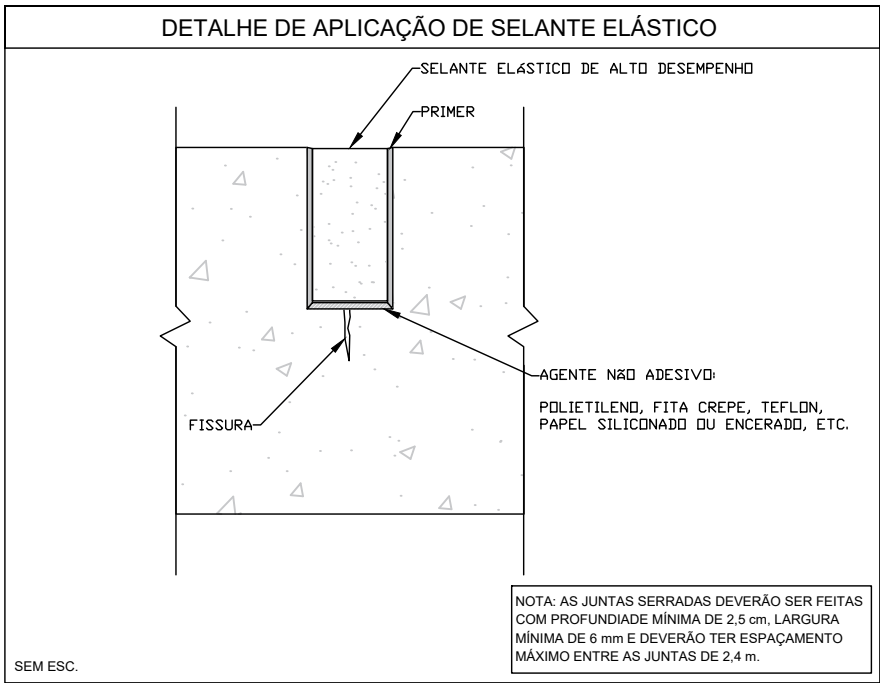

EMISSÃO INICIAL		TÚLIO SANDRO		07/11/2025		R00	
DESCRIÇÃO		EXECUTADO SOLICITANTE		DATA		REVISÃO	
PREFEITURA DE GARANHUNS SECRETARIA DE PLANEJAMENTO Construção de pista de skate no município de Garanhuns PARQUE EUCLIDES DOURADO							
ART		Contrato		Processo		Área	
-		963730/2024		OP. 1096146-02/2024		-	
Disciplina		ESTRUTURAL		Nome		PE-EST-2025.02.06-R00	
Administrativo		PISTA DE SKATE DETALHAMENTO DE PISTA DE SKATE PAGINAÇÃO DE JUNTAS E PISO DE CONCRETO		Escala		Folha	
				Conforme Projeto		02/06	
				Etapas		Data	
				EXECUTIVO		07/11/2025	
Desenhado por		Resp. Técnico		Túlio André Rocha de Oliveira Engenheiro Civil CREA-PE nº 182054890-7			
SIVALDO ALBINO PREFEITO				TÚLIO ROCHA ENGENHEIRO CIVIL CREA PE 1820648907			