
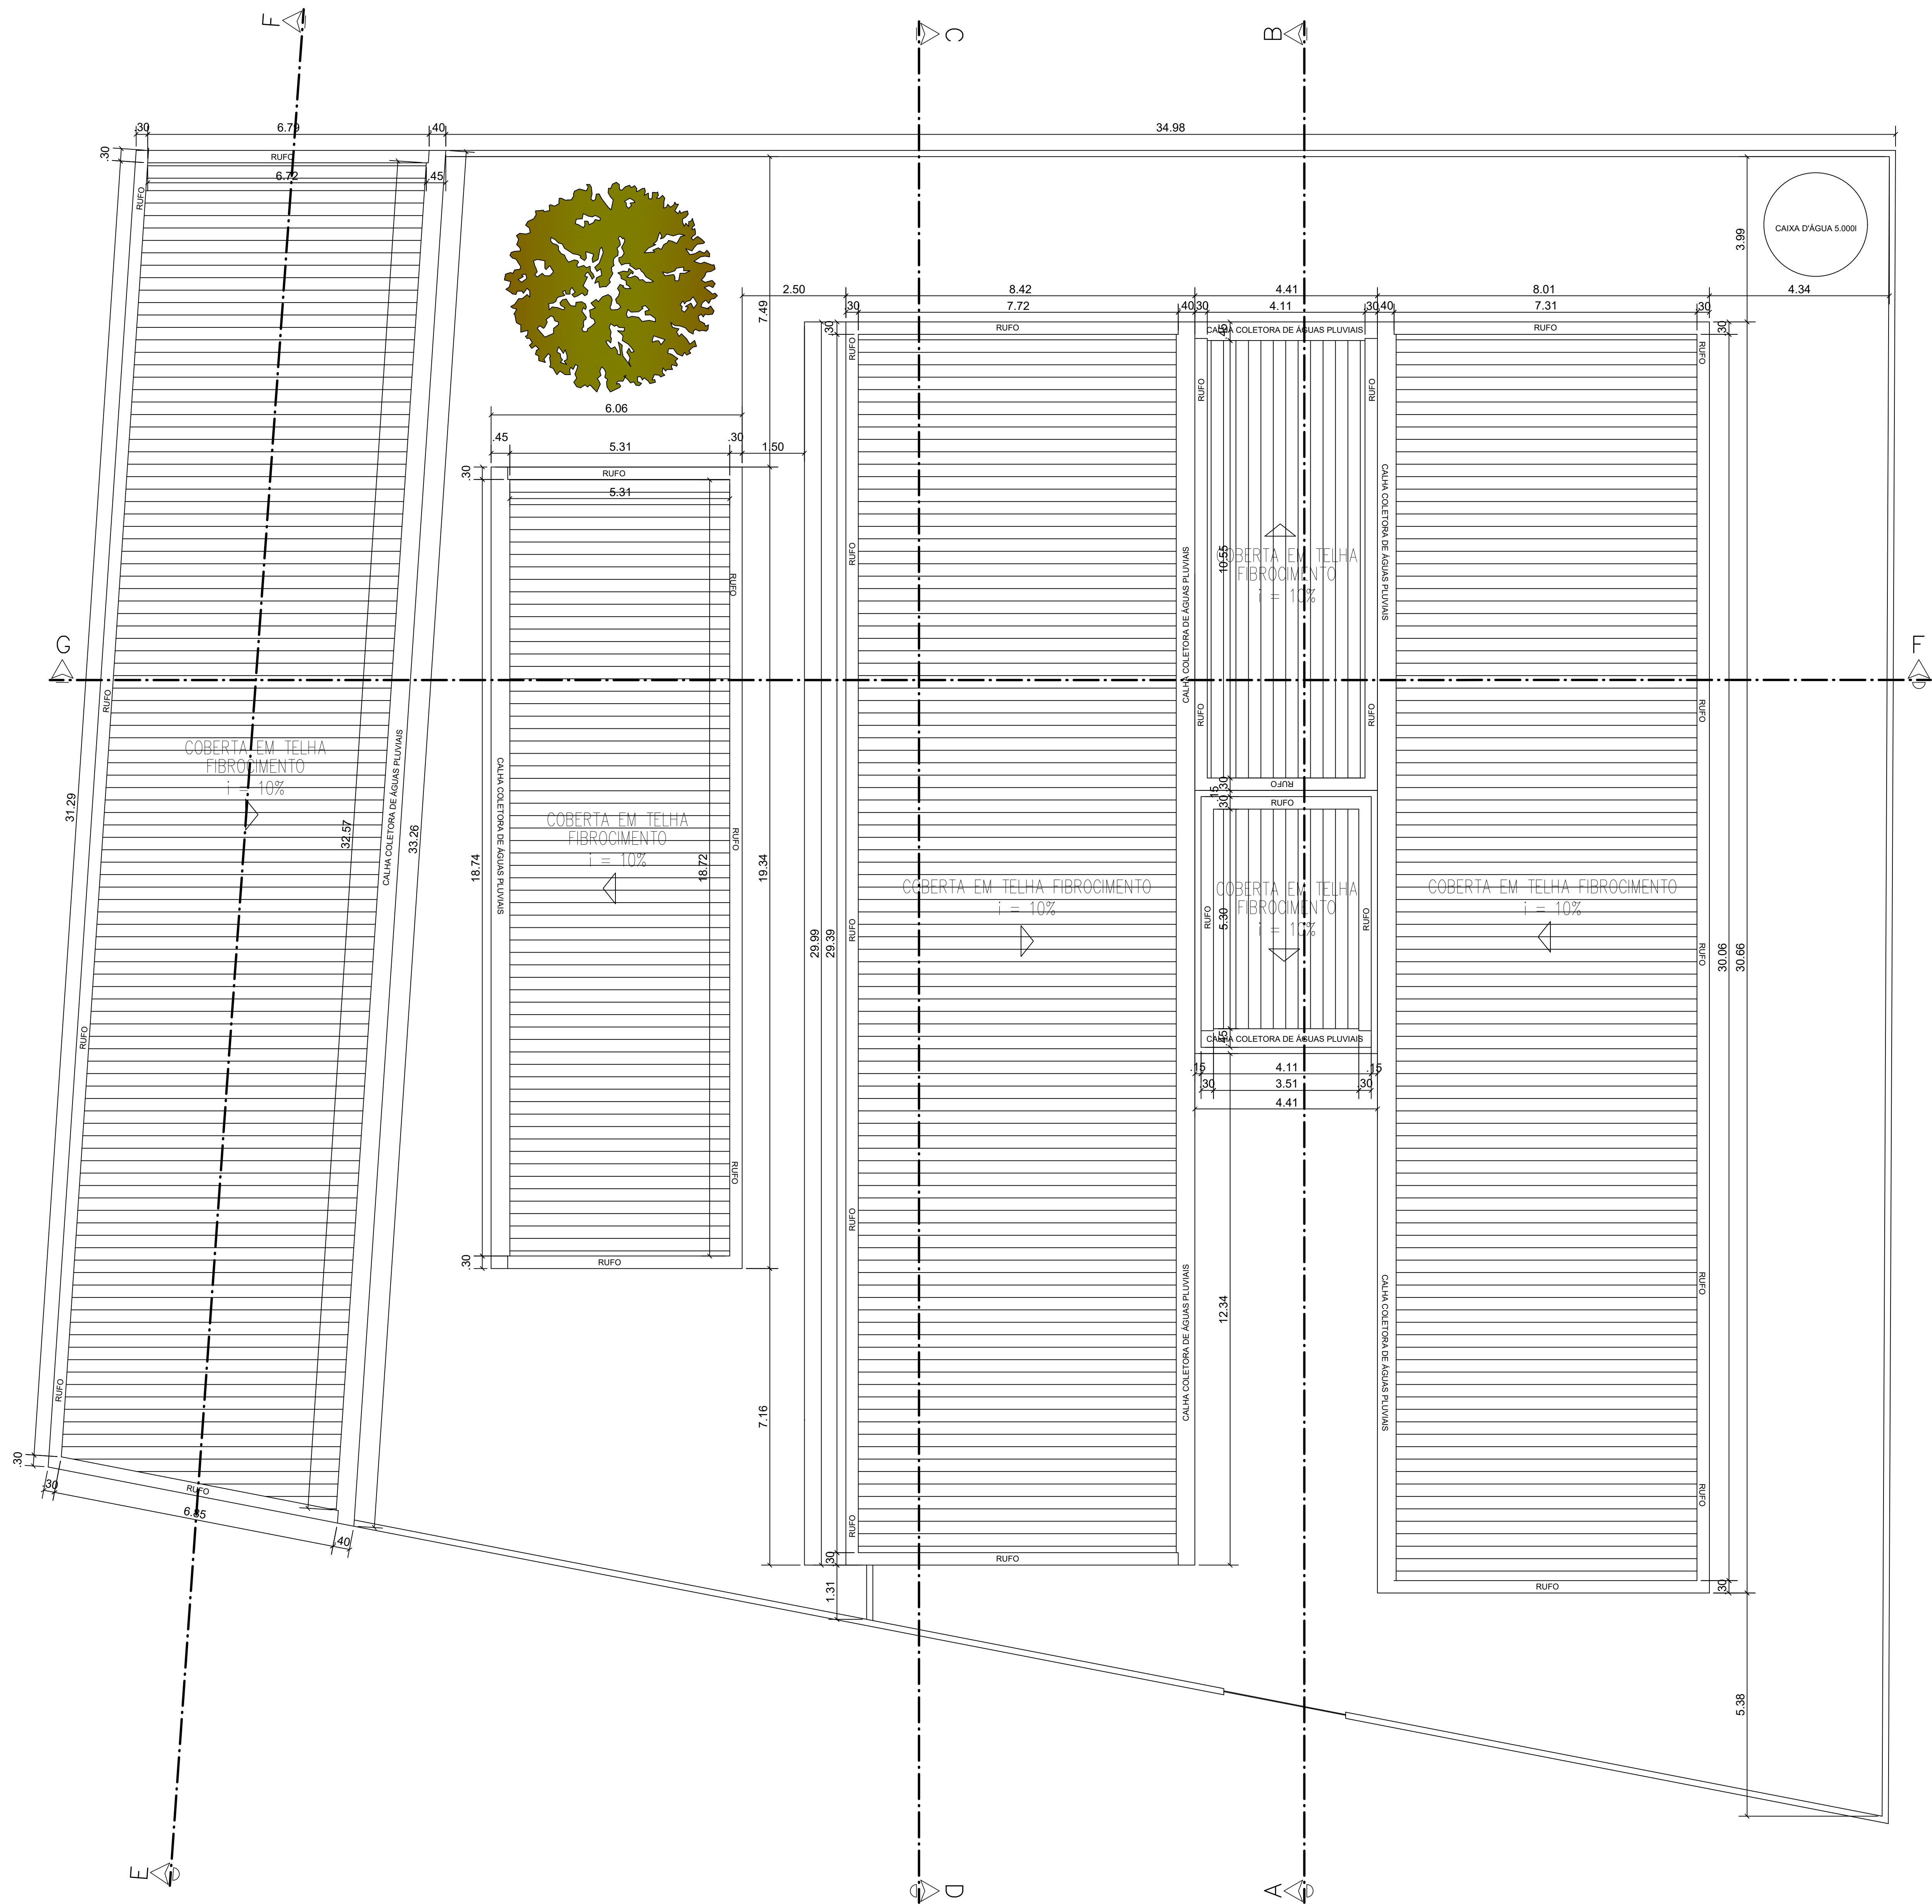




1 PLANTA DE COBERTA

1 : 100

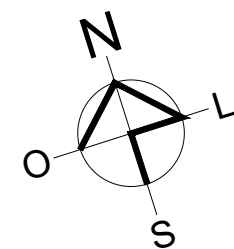

2 PLANTA DE SITUAÇÃO

1 : 100

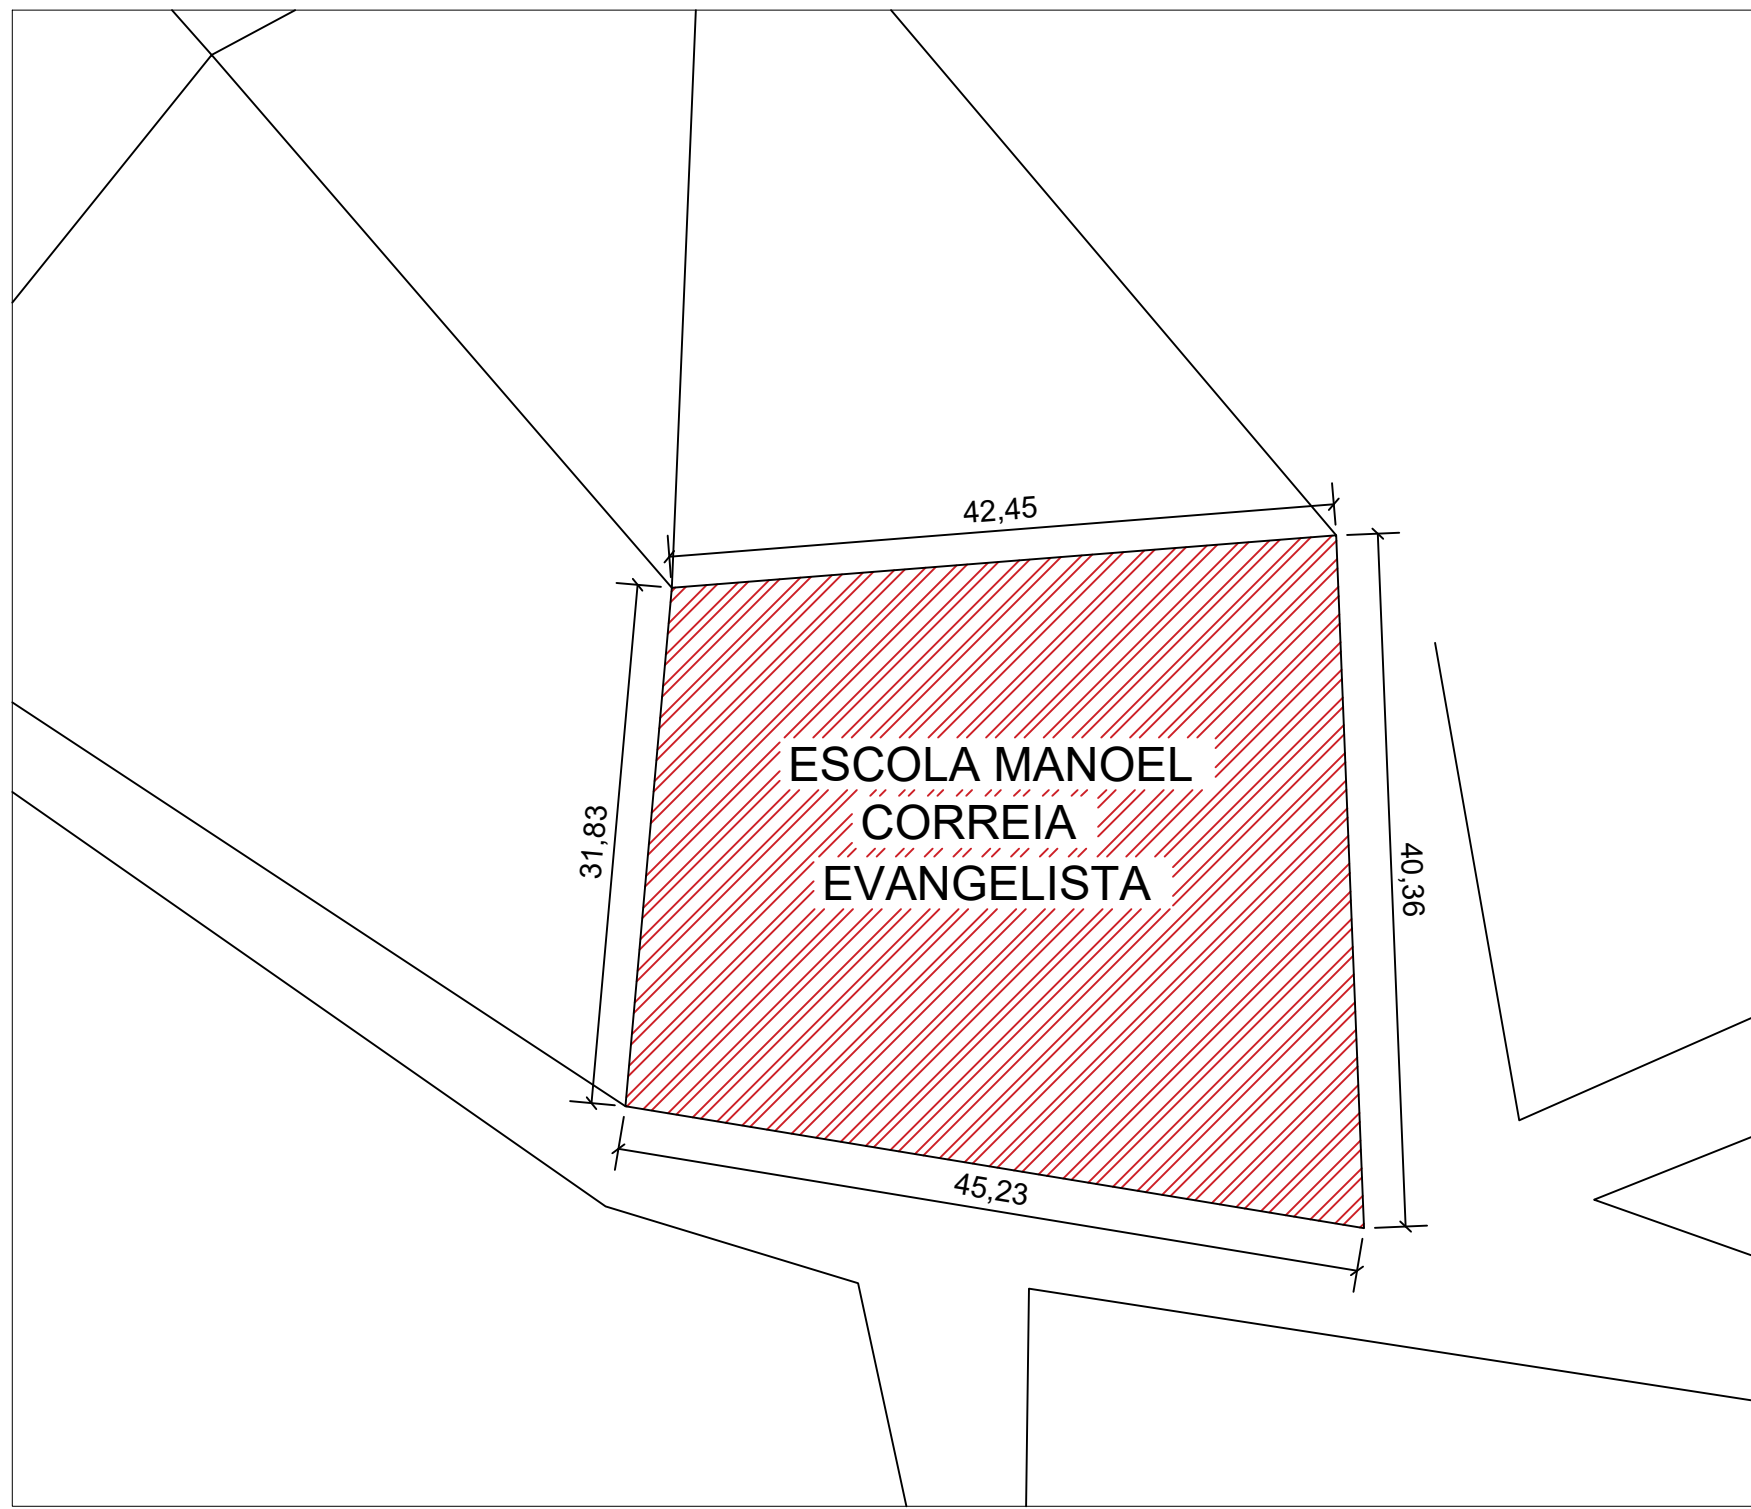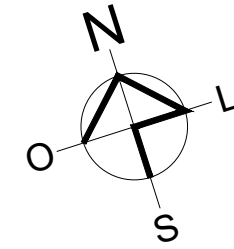

QUADRO DE ÁREAS

TERRENO: 1.571m²
TOTAL CONSTRUÍDO: 942,62m²
ÁREA DA COBERTA: 942,62m²
TAXA DE COBERTURA: 60%
CÓD. DE UTILIZAÇÃO: 1.10
SÓLO NATURAL: 620,30m²



PROPRIETÁRIO: PREFEITURA MUNICIPAL DE GARAÑHUNS - PE

PROJETO: DAYANNE MARIA DE SIQUEIRA ALVES SILVA - CAUPE: A284394-3

DESCRIÇÃO:
PROJETO DE REFORMA E AMPLIAÇÃO DA ESCOLA
MANOEL CORREIA EVANGELISTA

CONTEÚDO DA PRANCHIA:
PLANTA DE SITUAÇÃO E COBERTA

RESPONSÁVEIS TÉCNICOS		APPROVAÇÃO	
DAYANNE MARIA DE SIQUEIRA ALVES SILVA ARQUITETA E URBANISTA CAUPE: A284394-3 CPF: 105.955.014-88		WILZA ALEXANDRA DE CARVALHO RODRIGUES VICTORINO SECRETÁRIA DE EDUCAÇÃO CPF: 100.442.181-60	
ÁREA TÉCNICA:	DATA:	ESCALA:	PRANCHIA:
ARQUITETURA	MARÇO 2026	COMO INDICADA	01/06