
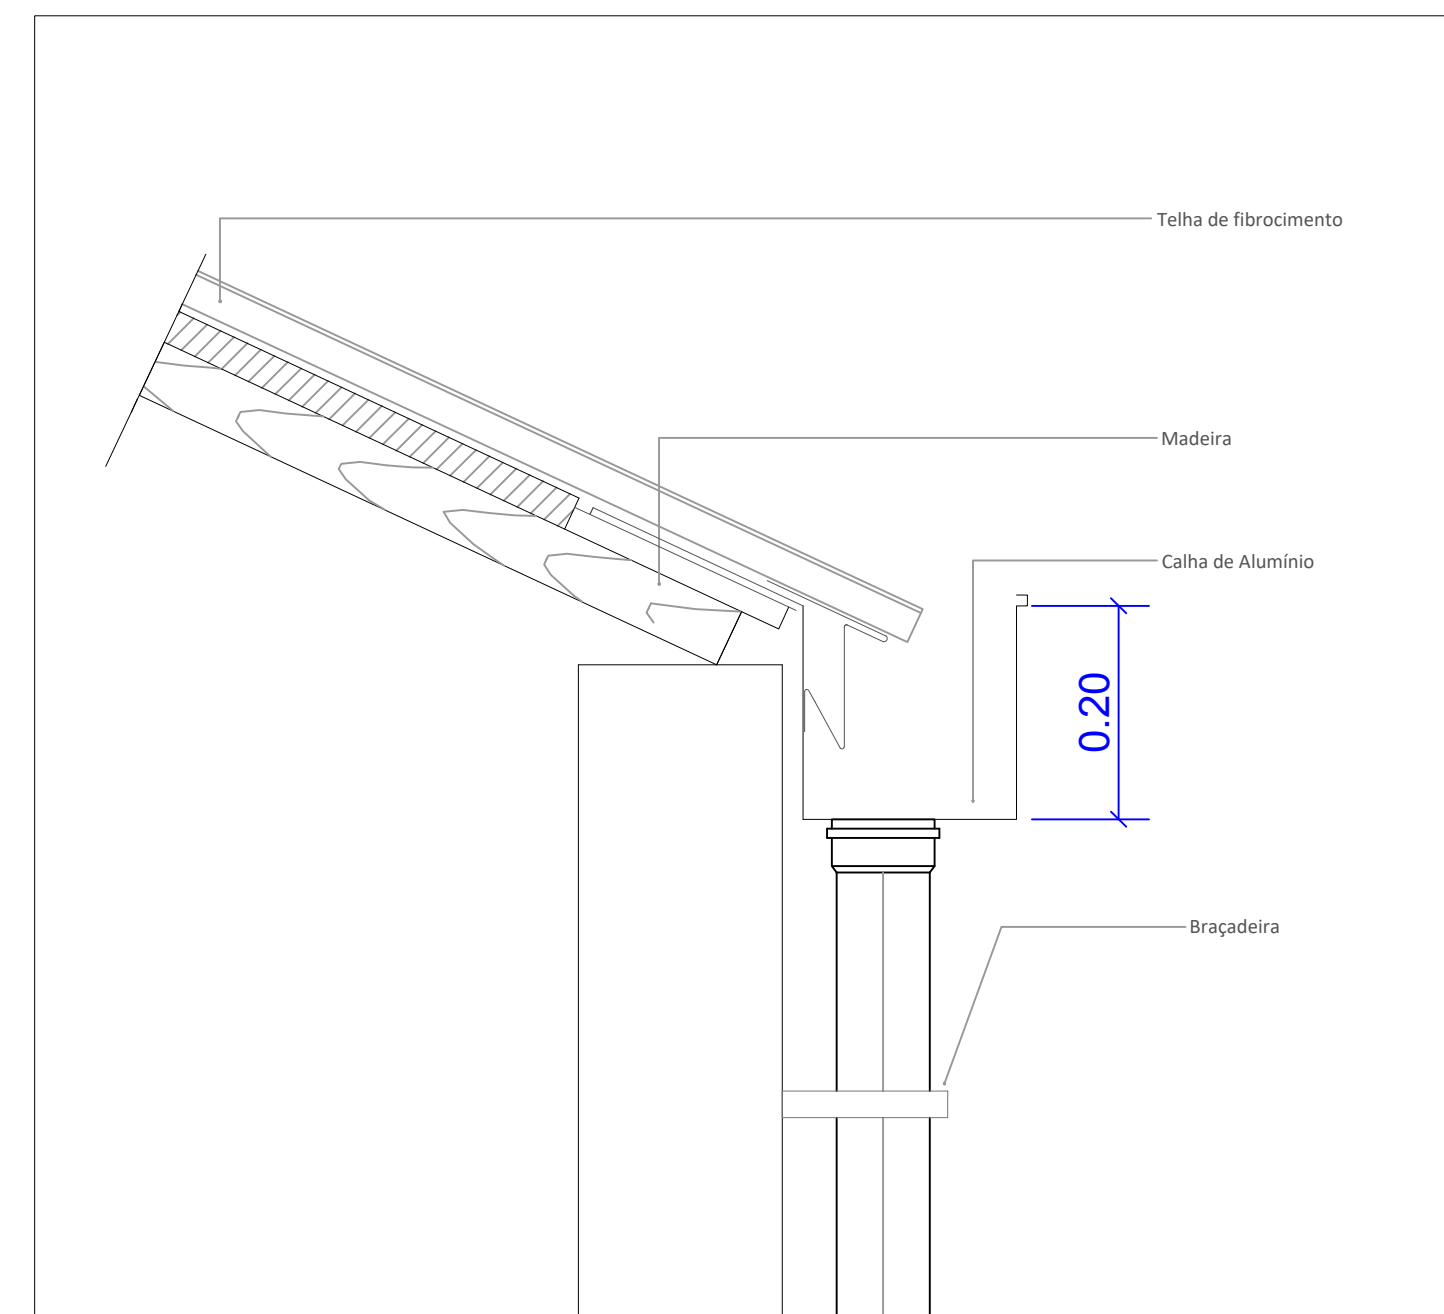
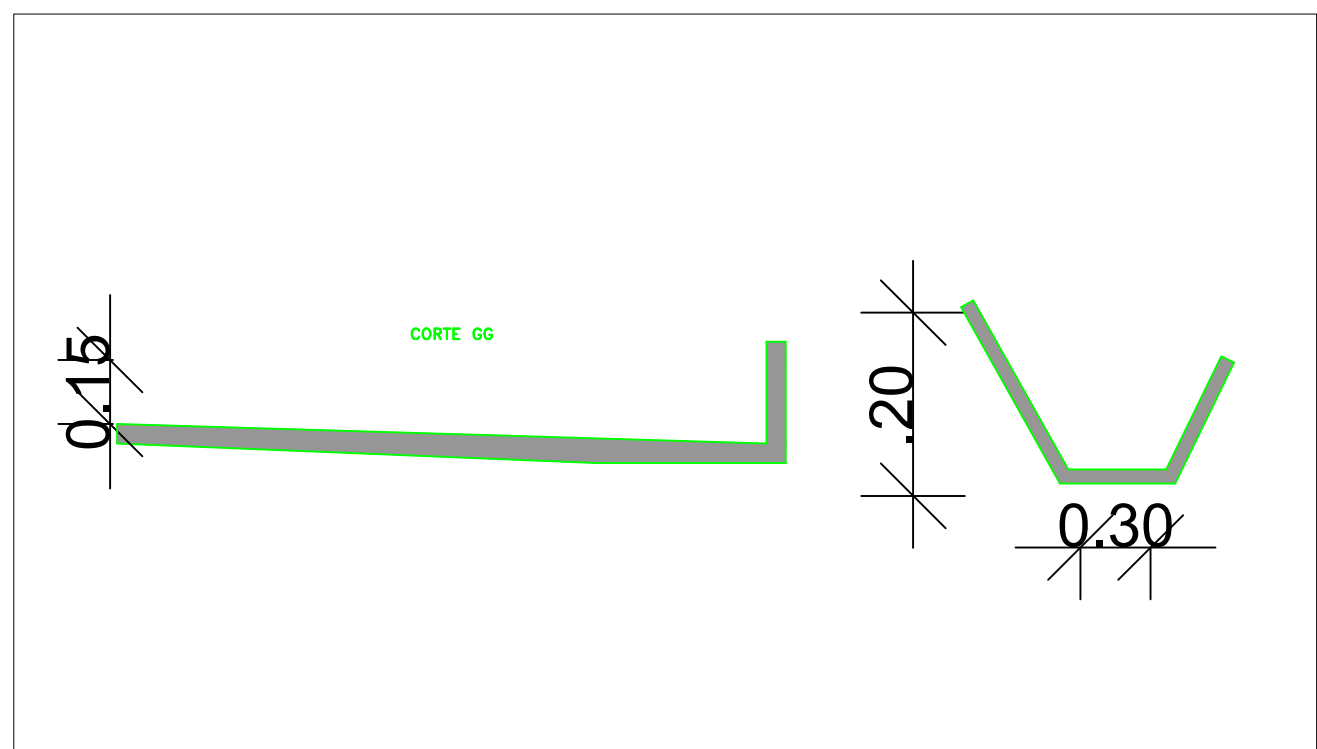
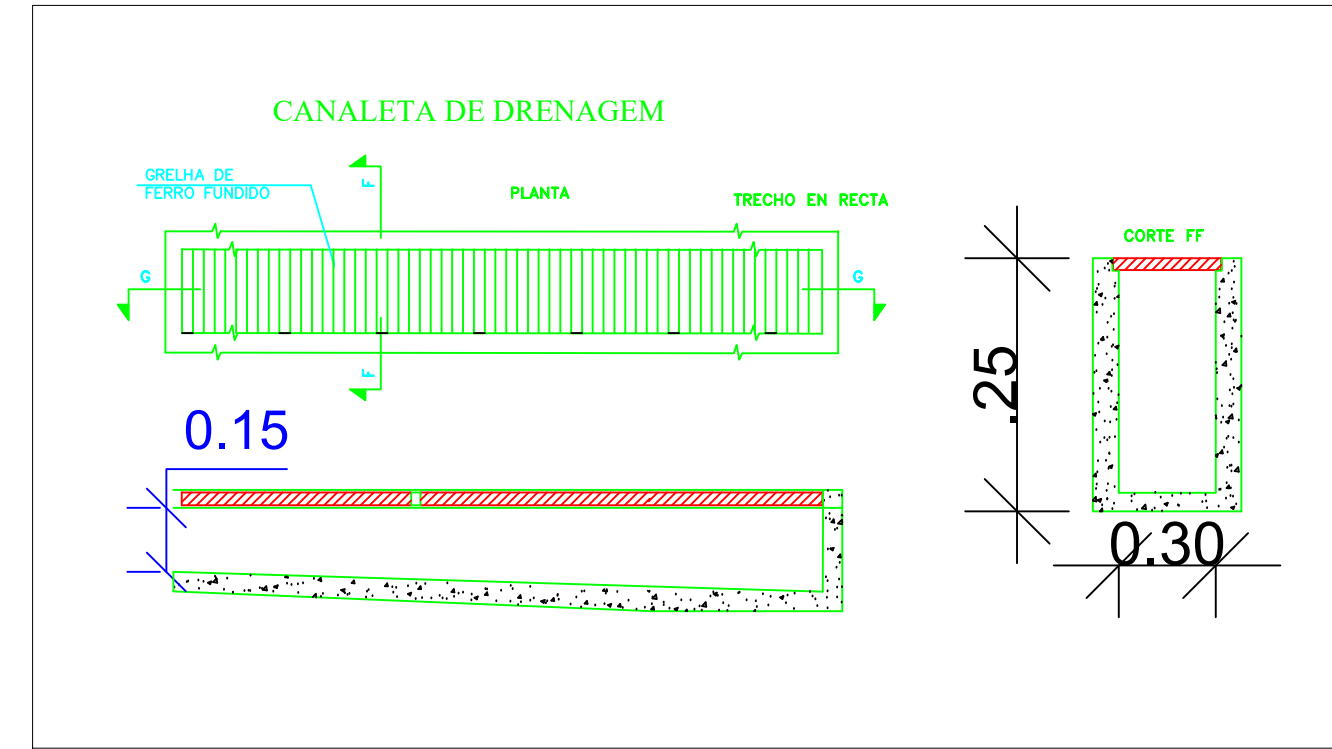


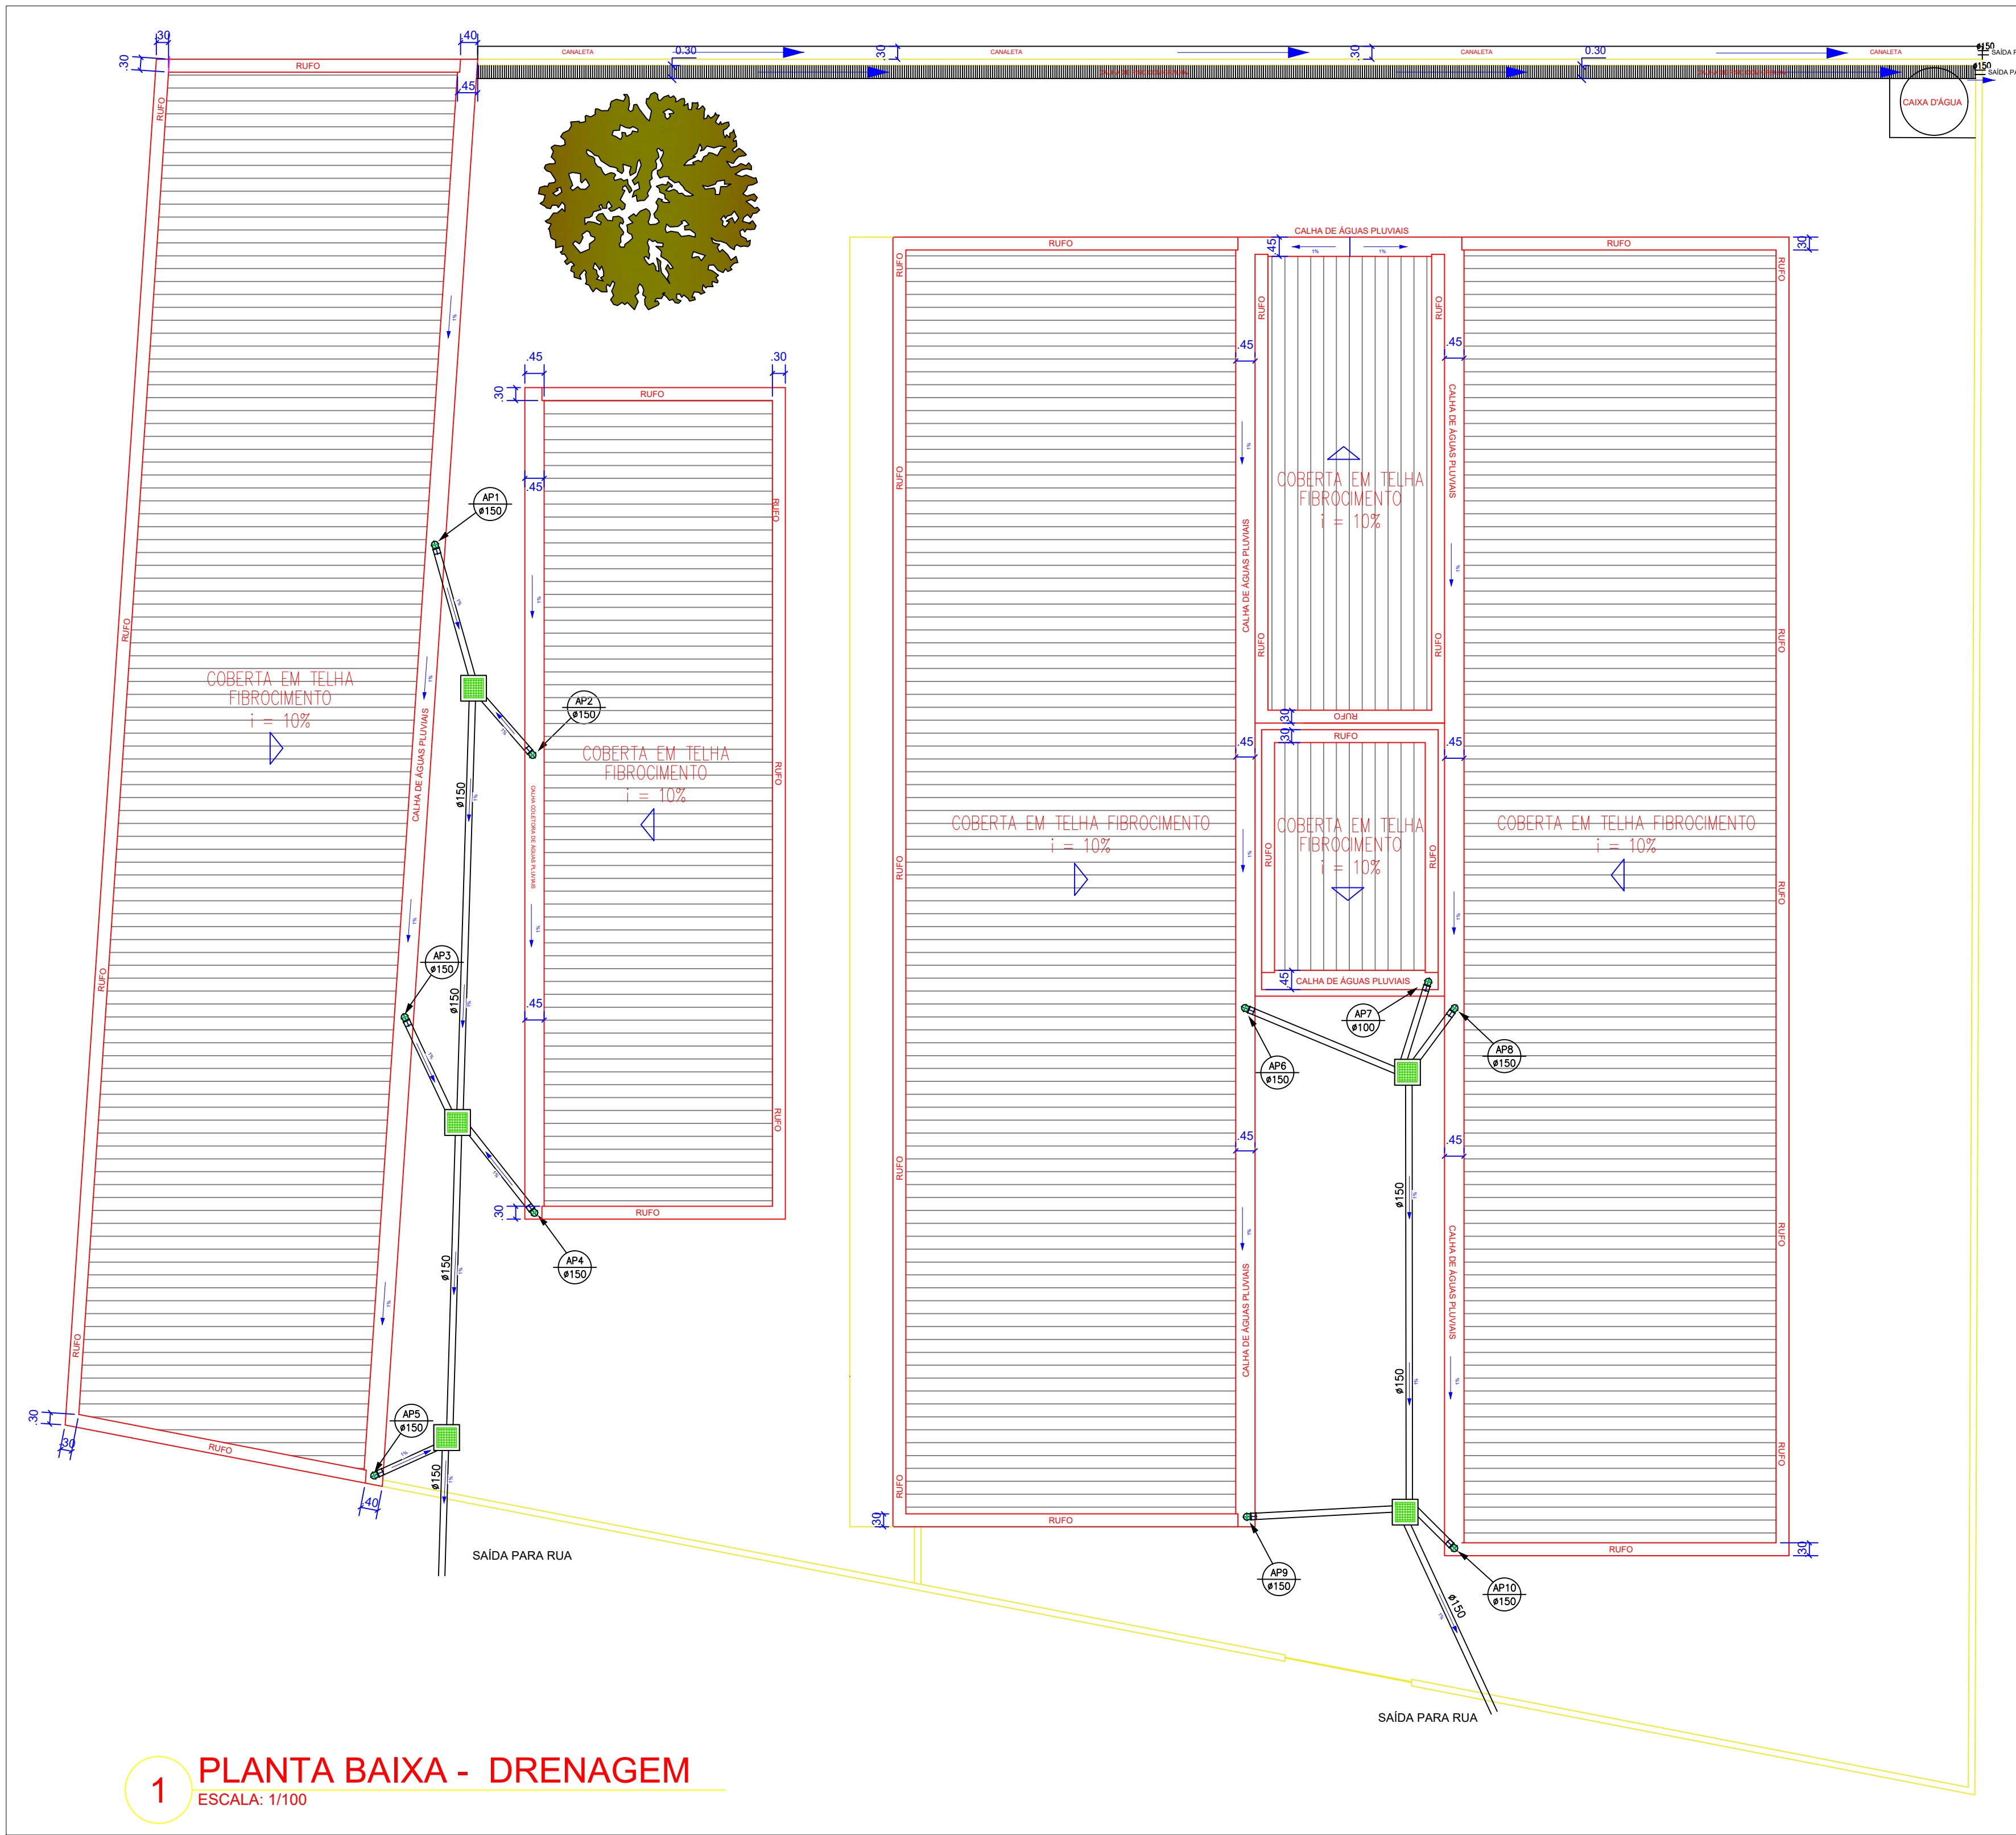

LEGENDA:	
Águas Pluviais	
PRUMADAS	
	Águas Pluviais
TUBULAÇÃO	
	PVC Águas Pluviais - Tubo PVC Águas Pluviais 150mm
CALHA	
	Calha - ZINCO Águas Pluviais 45CM
Simbologia - Outros	
	Caixa de drenagem 60x60cm - (Detalhado/em Planta)
	Calha de piso com grelha - (Detalhado/em Planta)
	Canaleta de concreto - (Detalhado/em Planta)

QUADRO DE ÁREAS

TERRENO: 1.571m²
TOTAL CONSTRUÍDO: 942,62m²
ÁREA DA COBERTA: 942,62m²
TACA DE OCUPAÇÃO: 60%
COEF. DE UTILIZAÇÃO: 1,66
SOLO NATURAL: 625,38m²

 PREFEITURA DE Garanhuns JUNTOS, CONSTRUINDO O FUTURO.			
SECRETARIA DE EDUCAÇÃO			
PROPRIETÁRIO: PREFEITURA MUNICIPAL DE GARANHUNS - PE			
PROJETO: MATEUS RAMOS FRAZÃO BEZERRA - CREA/PE: 1820580016			
DESCRIÇÃO: PROJETO DE DRENAGEM DA ESCOLA MANOEL CORREIA EVANGELISTA			
CONTEÚDO DA PRANCHA: PLANTA BAIXA - DRENAGEM			
RESPONSÁVEIS TÉCNICOS			
APROVAÇÃO			
MATEUS RAMOS FRAZÃO BEZERRA ENGENHEIRO CIVIL CREA/PE: 1820580016 CPF: 099.818.894-82			
WILZA ALEXANDRA DE CARVALHO RODRIGUES VICTORINO SECRETÁRIA DE EDUCAÇÃO CPF: 000.448.184-40			
ÁREA TÉCNICA:	DATA:	ESCALA:	PRANCHA:
ENGENHARIA CIVIL	MARÇO 2026	COMO INDICADA	01/01

QUANTITATIVO			
Sistema Drenagem	Descrição	UNID.	Quantidade
Drenagem	Tubo, DN150mm, de PVC Rígido Branco Série Normal, conforme NBR 5688	m	102,06
Drenagem	Joelho 90°, DN150mm, de PVC Rígido Branco Série Normal, conforme NBR 5688	UN	10
Drenagem	CIP - Caixa de Inspeção Pluvial 60x60 cm	UN	5
Drenagem	Calha de zinco 45cm	m	132,00
Drenagem	Rufo de zinco, 30cm	m	225,00
Drenagem	Calha de de piso com grelha, 30cm	m	35
Drenagem	Canaleta de piso, 30cm	m	35