


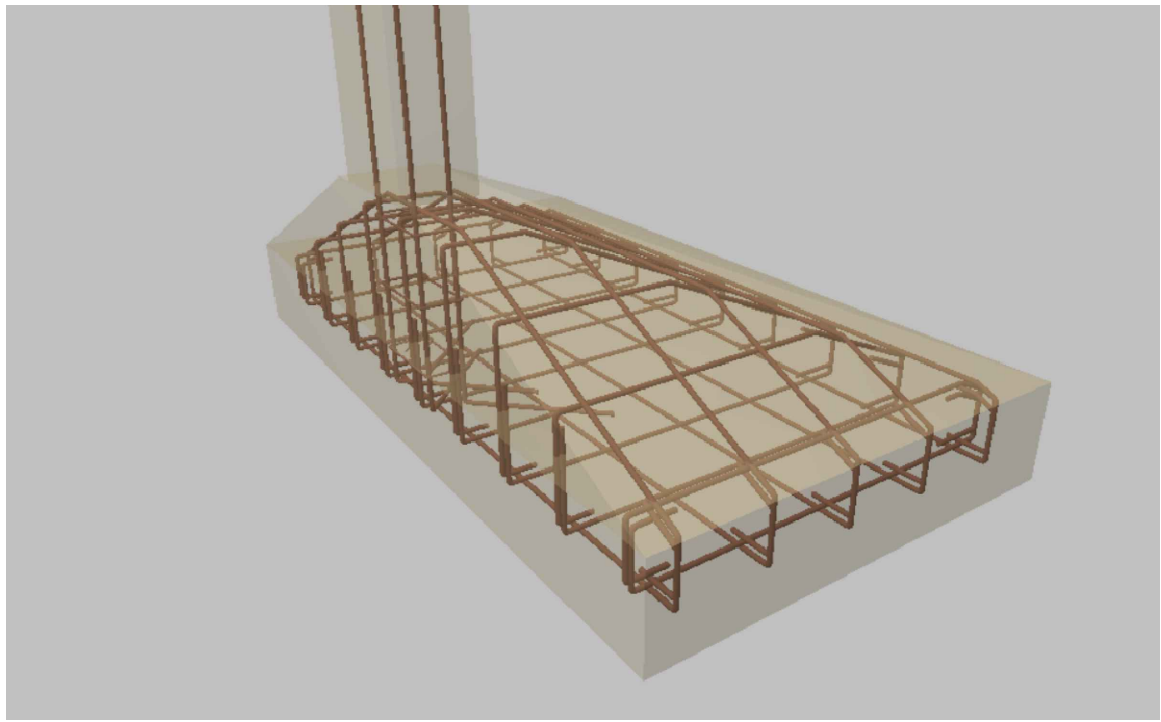
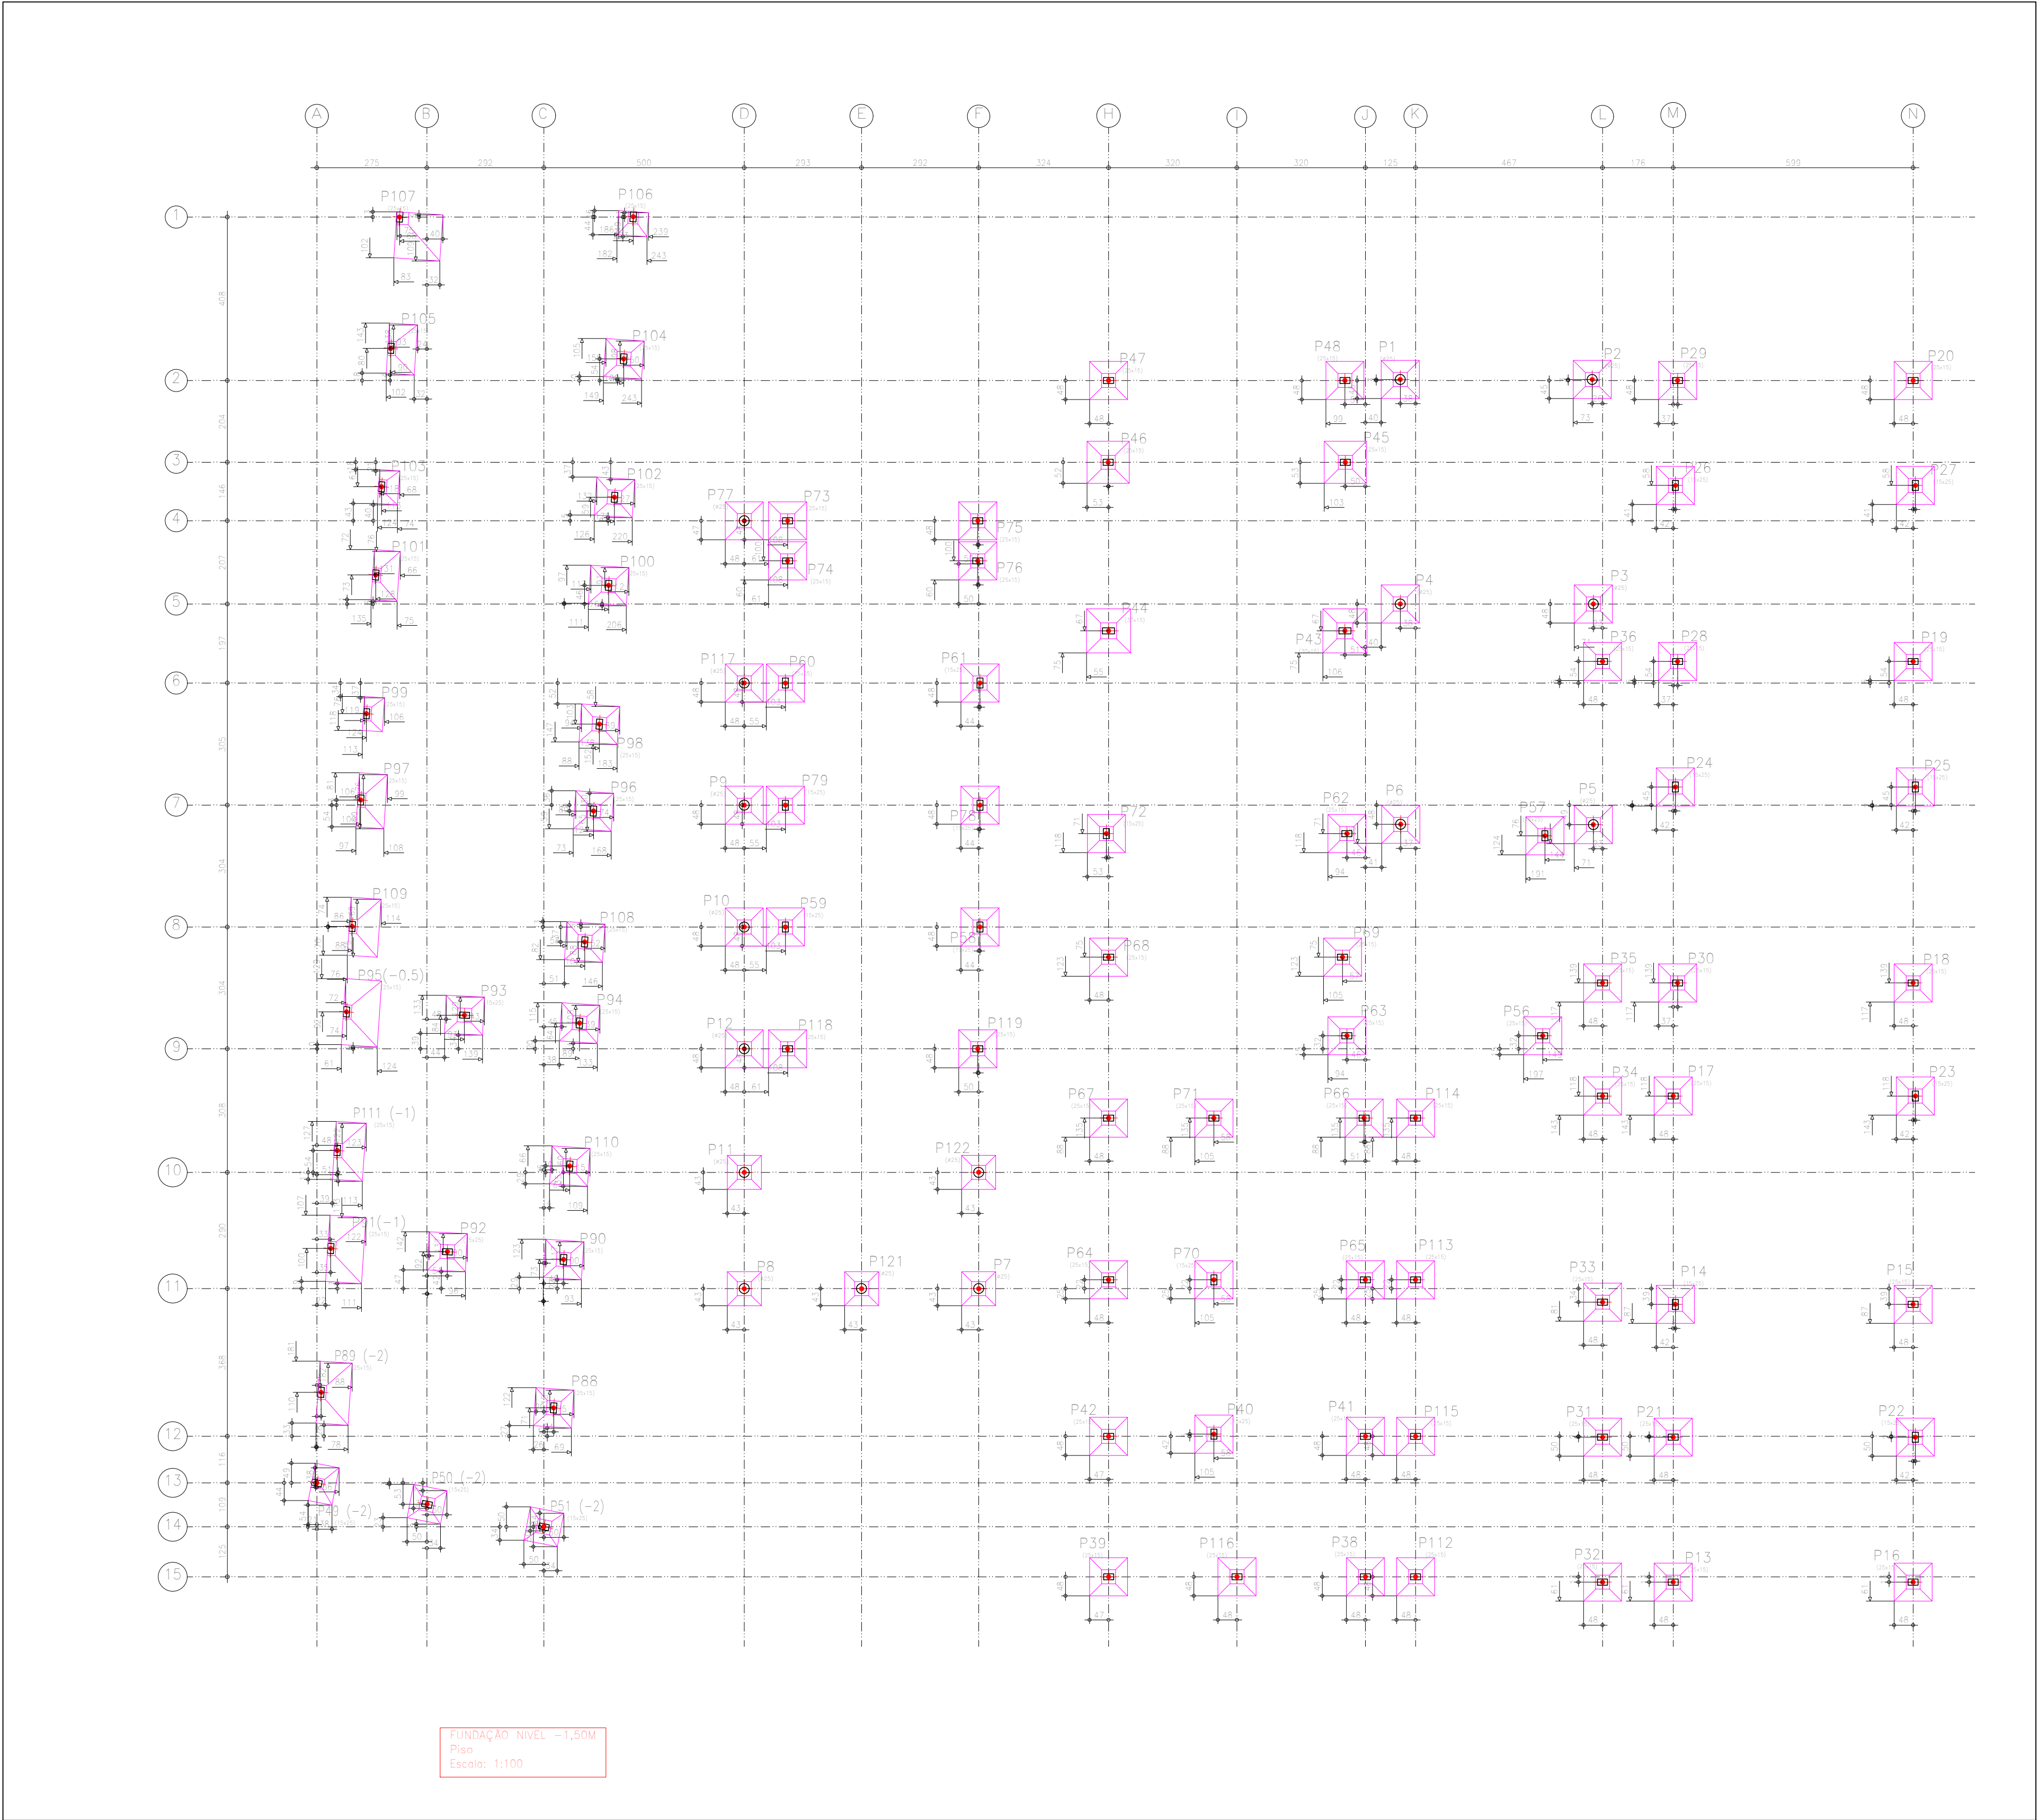


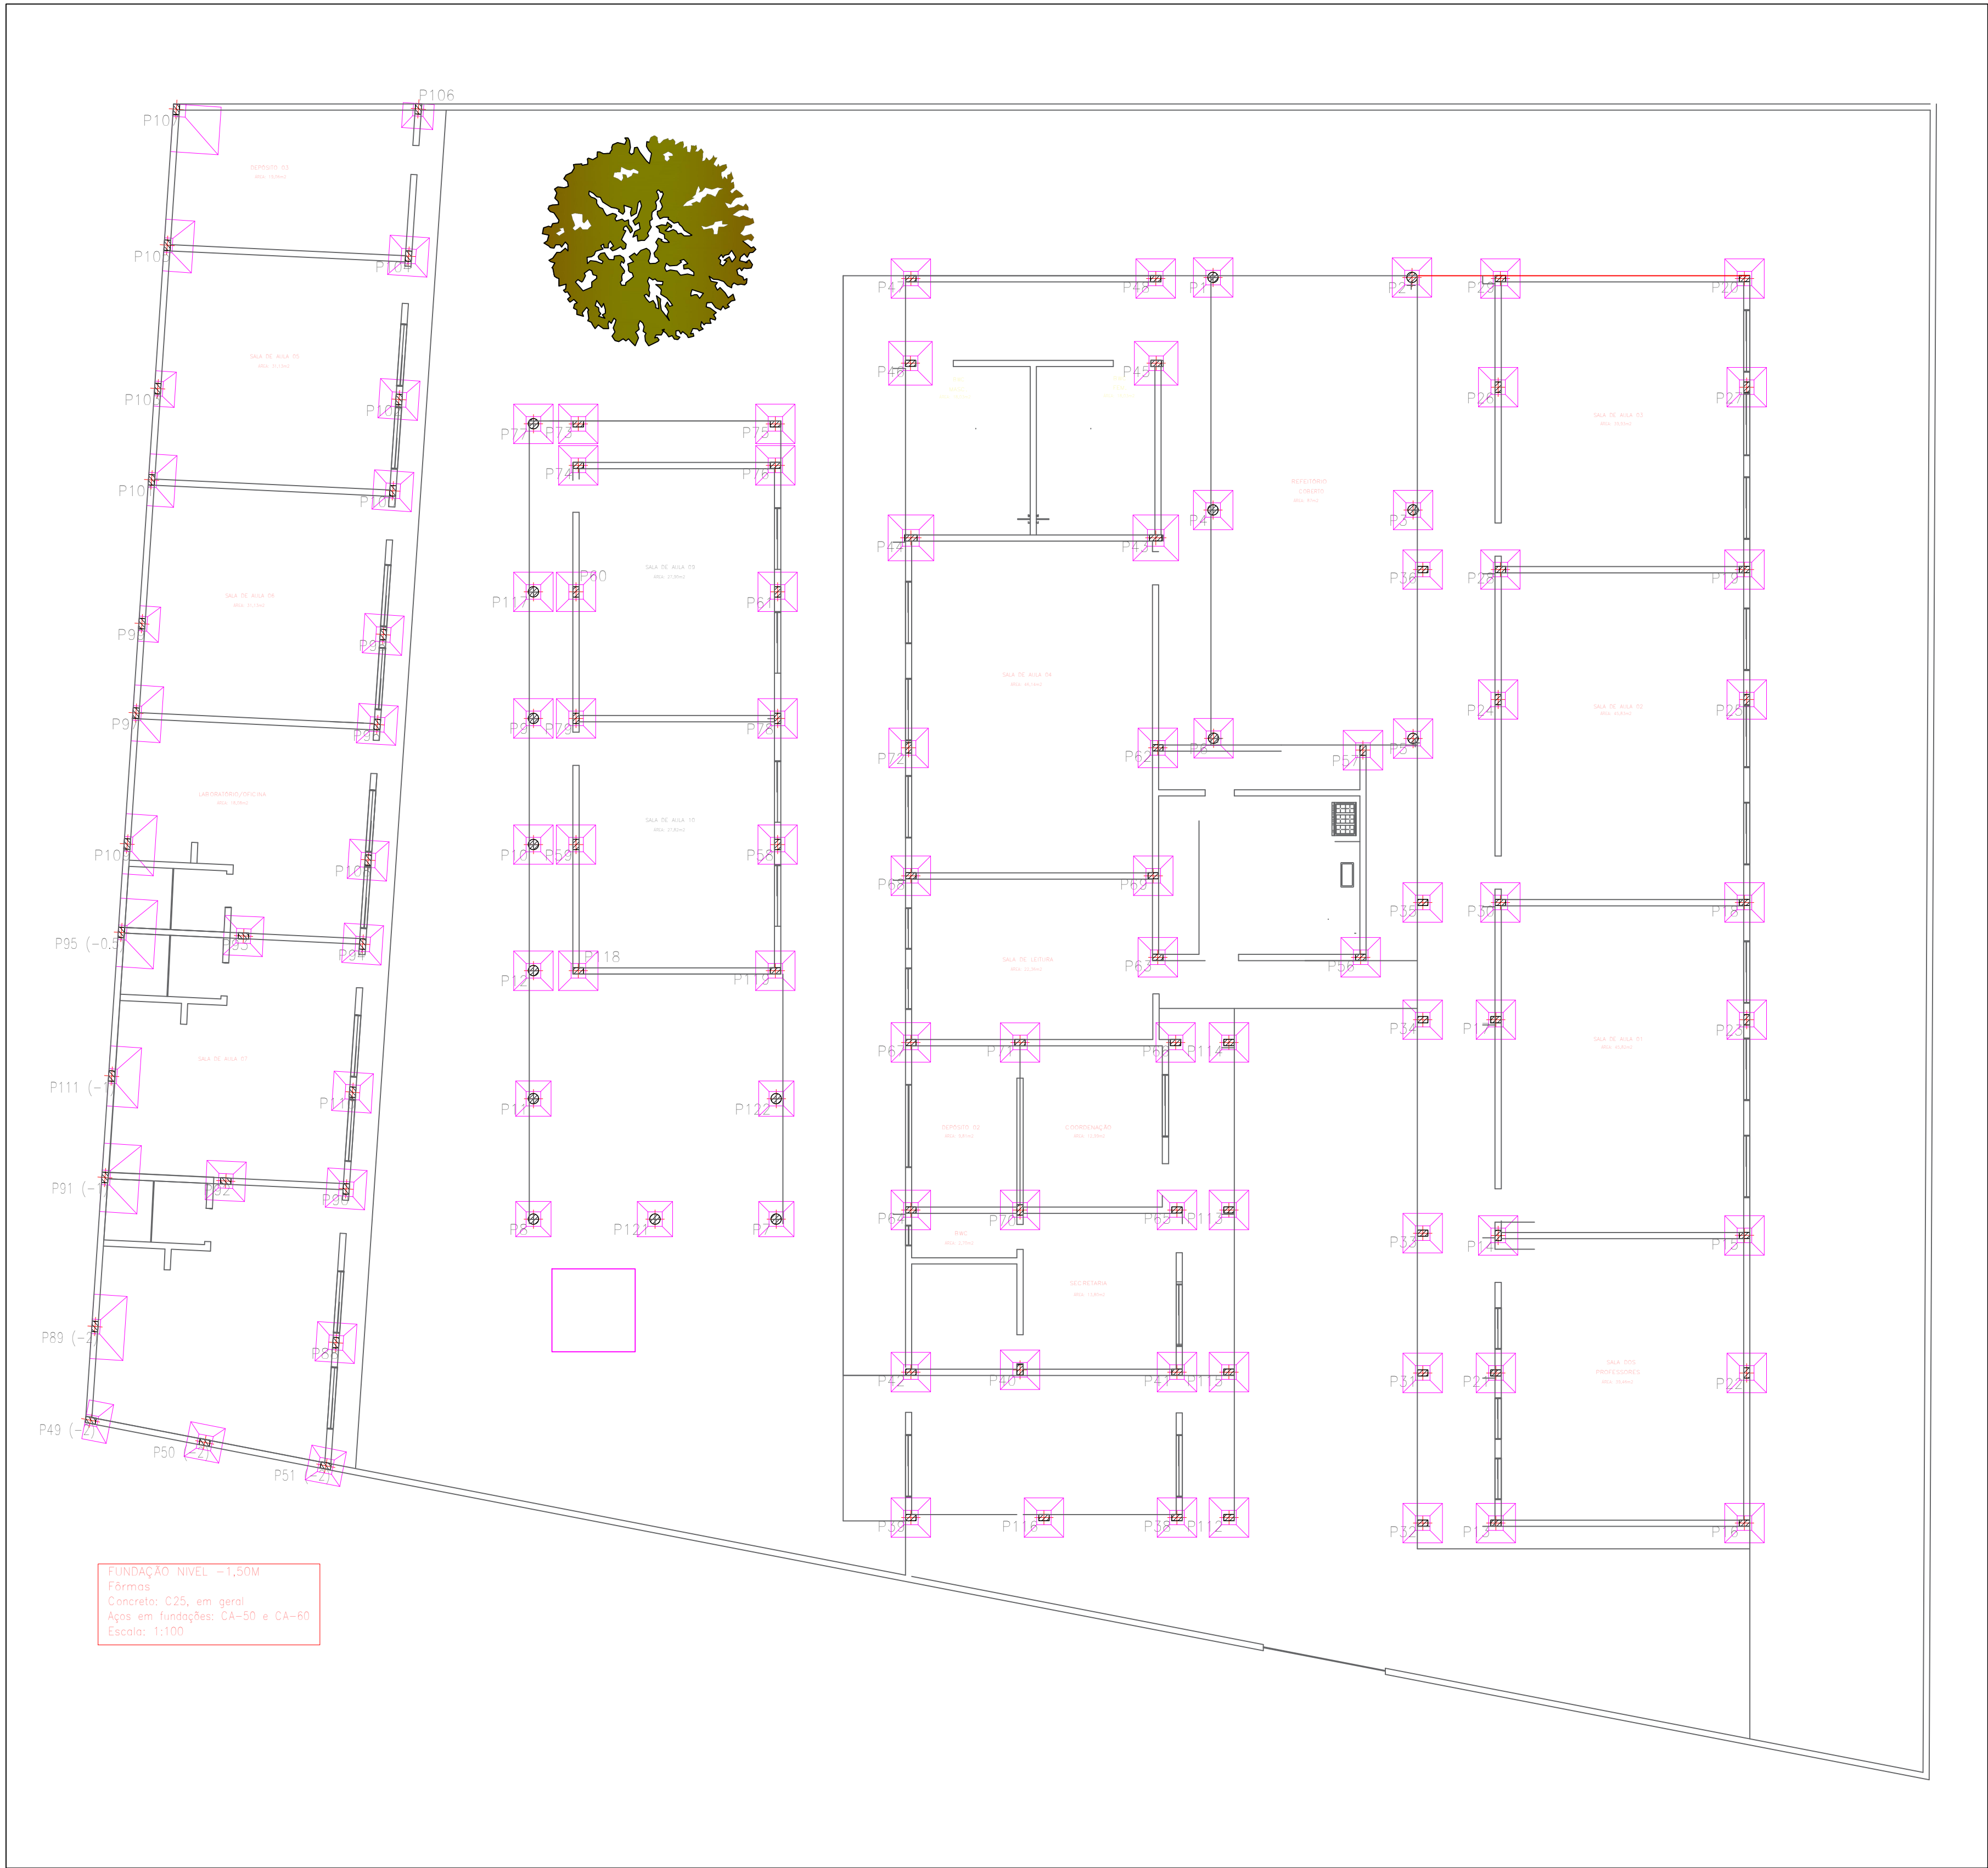


PERSPECTIVA 01 – SAPATA DE CANTO

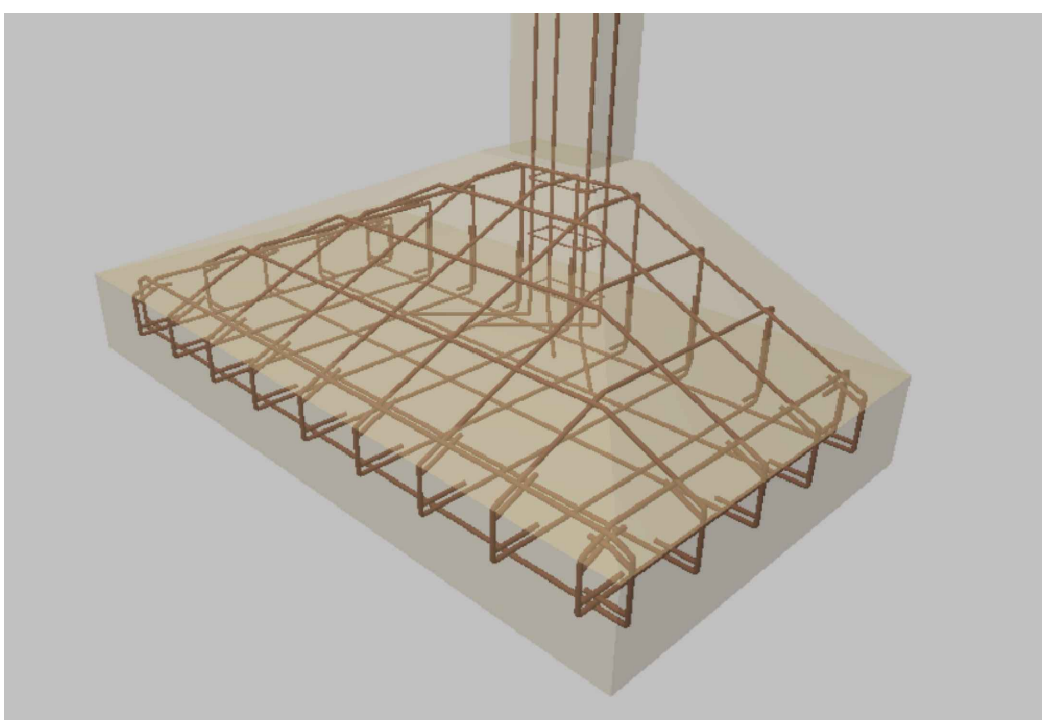


PERSPECTIVA 02 – SAPATA DE CANTO

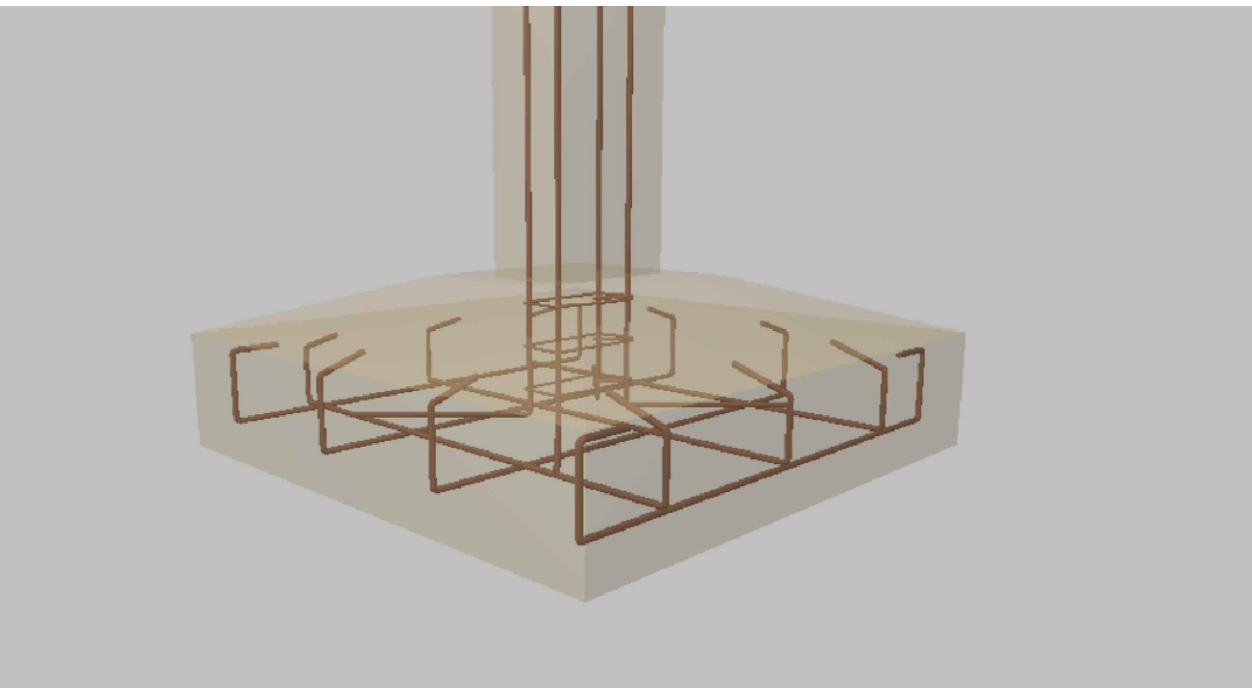

PERSPECTIVA 01 – SAPATA RETANGULAR

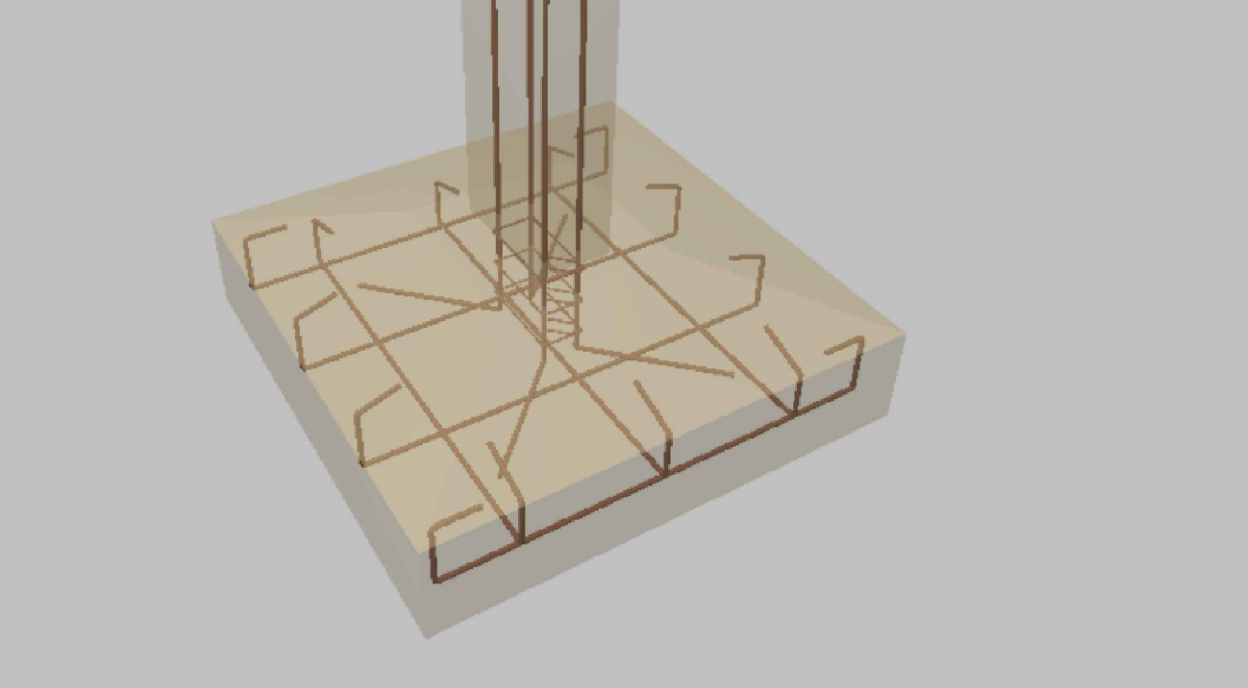


PERSPECTIVA 02 – SAPATA RETANGULAR

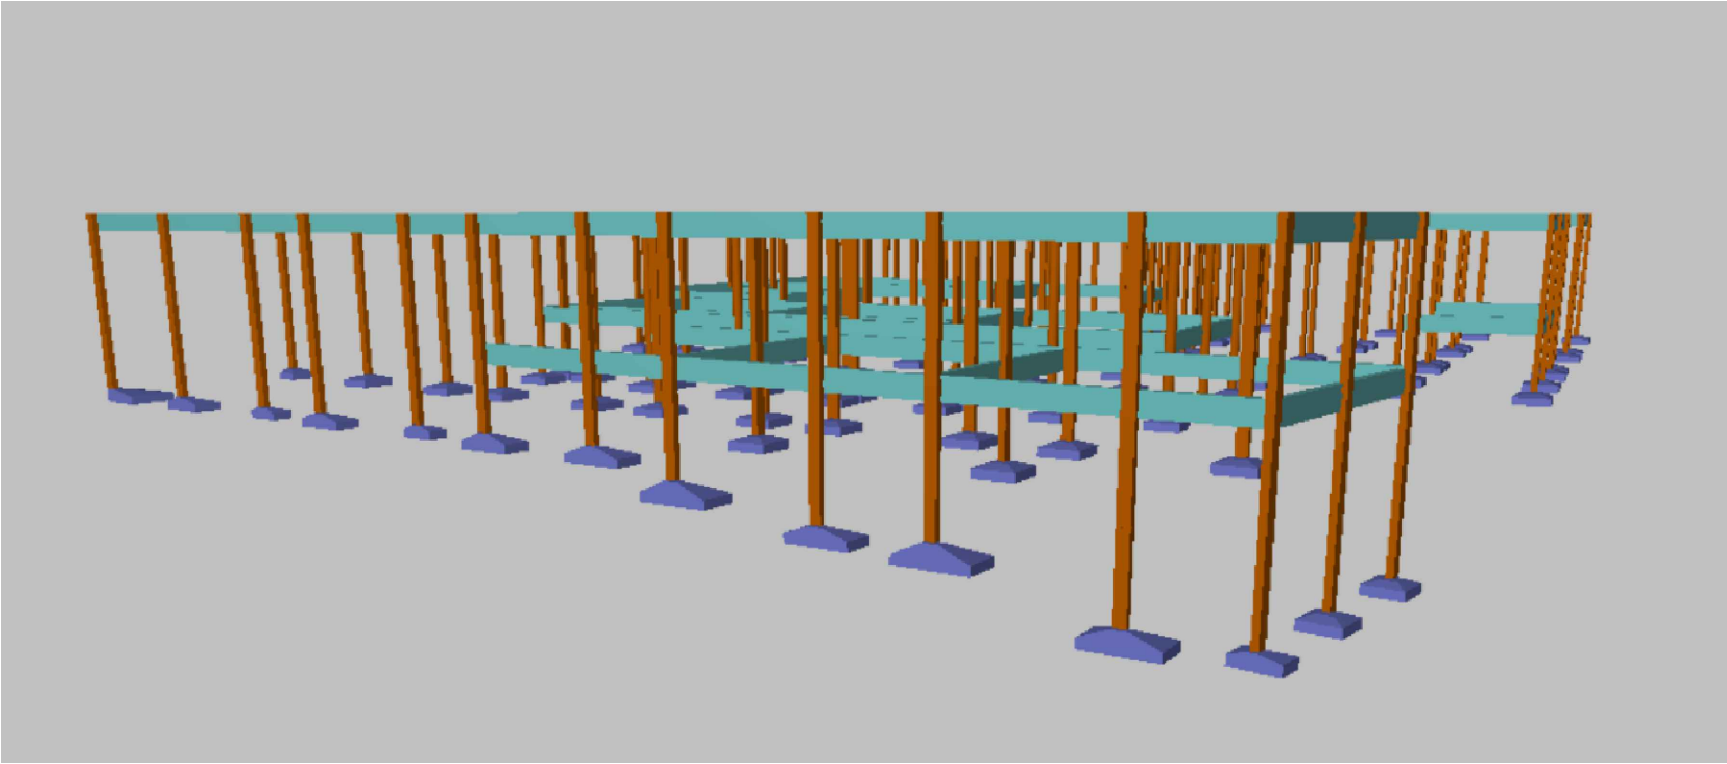


PERSPECTIVA – DESNIVEL NO P49

- OBSERVAÇÕES
- Concreto Fck 25MPa, usinado;
 - Executar no fundo das valas de fundações um lastro de concreto magro, com 10cm de espessura;
 - Fundação dimensionada para terreno com tensões admissíveis de 0,14 MPa, sendo recomendada a realização de ensaios de sondagem de solo;
 - Coeficiente de fissuração de 0,3mm;
 - Tamanho máximo do agregado: 19mm;
 - Em todos os elementos estruturais é obrigatória a utilização de espaçadores ("cocaladas"), a fim de garantir o cobrimento da armadura;
 - Para classe II de agressividade, conforme a NBR 6118, o cobrimento da armadura de pilares e vigas deve ser de 3cm. Para fundações, 4cm;
 - As formas terão absoluto rigor no alinhamento, paralelismo, níveis e prumadas;
 - Com auxílio do projeto arquitetônico, conferir cotas no local;
 - Não realizar alterações no projeto sem prévia consulta ao calculista;
 - Não realizar perfurações e aberturas em nenhum elemento estrutural sem prévio contato com o calculista;
 - Não pode haver, durante a vibração do concreto, contato do vibrador com as armaduras e formas do elemento, observando sempre o tempo de vibração em cada ponto;
 - Não realizar armazenamento de armaduras de aço em contato direto com o solo;
 - Realizar impermeabilização das vigas em contato direto com o solo;


PREFEITURA MUNICIPAL DE GARANHUNS	
SECRETARIA DE EDUCAÇÃO	
PROJETO EDUCACIONAL - INFÂNCIA E JUVENTUDE	
PROJETO DE CONSTRUÇÃO DA REFORMA E AMPLIAÇÃO DA ESCOLA	
PARA CLASSE II DE AGRESSIVIDADE, CONFORME A NBR 6118, O COBRIMENTO DA ARMADURA DE PILARES E VIGAS DEVE SER DE 3CM. PARA FUNDAÇÕES, 4CM;	
As formas terão absoluto rigor no alinhamento, paralelismo, níveis e prumadas;	
Com auxílio do projeto arquitetônico, conferir cotas no local;	
Não realizar alterações no projeto sem prévia consulta ao calculista;	
Não realizar perfurações e aberturas em nenhum elemento estrutural sem prévio contato com o calculista;	
Não pode haver, durante a vibração do concreto, contato do vibrador com as armaduras e formas do elemento, observando sempre o tempo de vibração em cada ponto;	
Não realizar armazenamento de armaduras de aço em contato direto com o solo;	
Realizar impermeabilização das vigas em contato direto com o solo;	

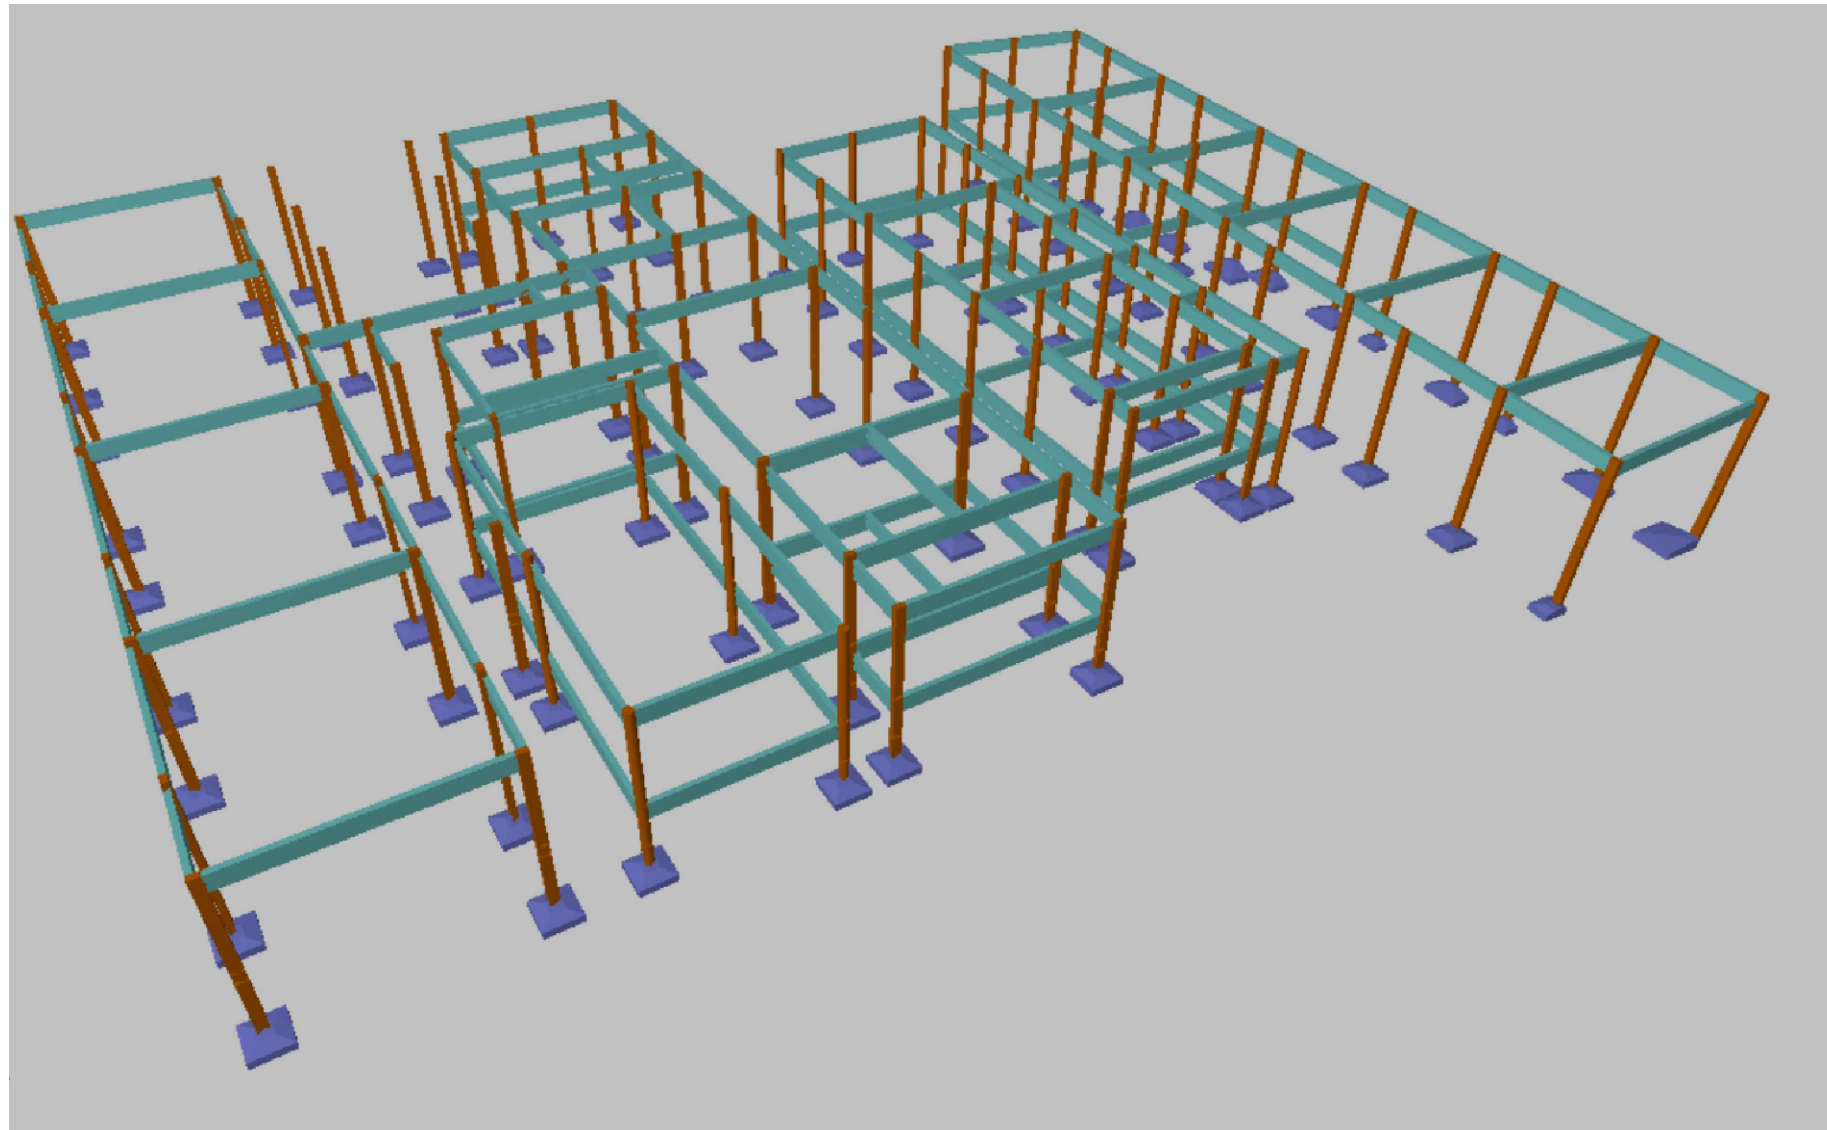

PERSPECTIVA 01 – VISTA POSTERIOR DA ESTRUTURA DA ESCOLA

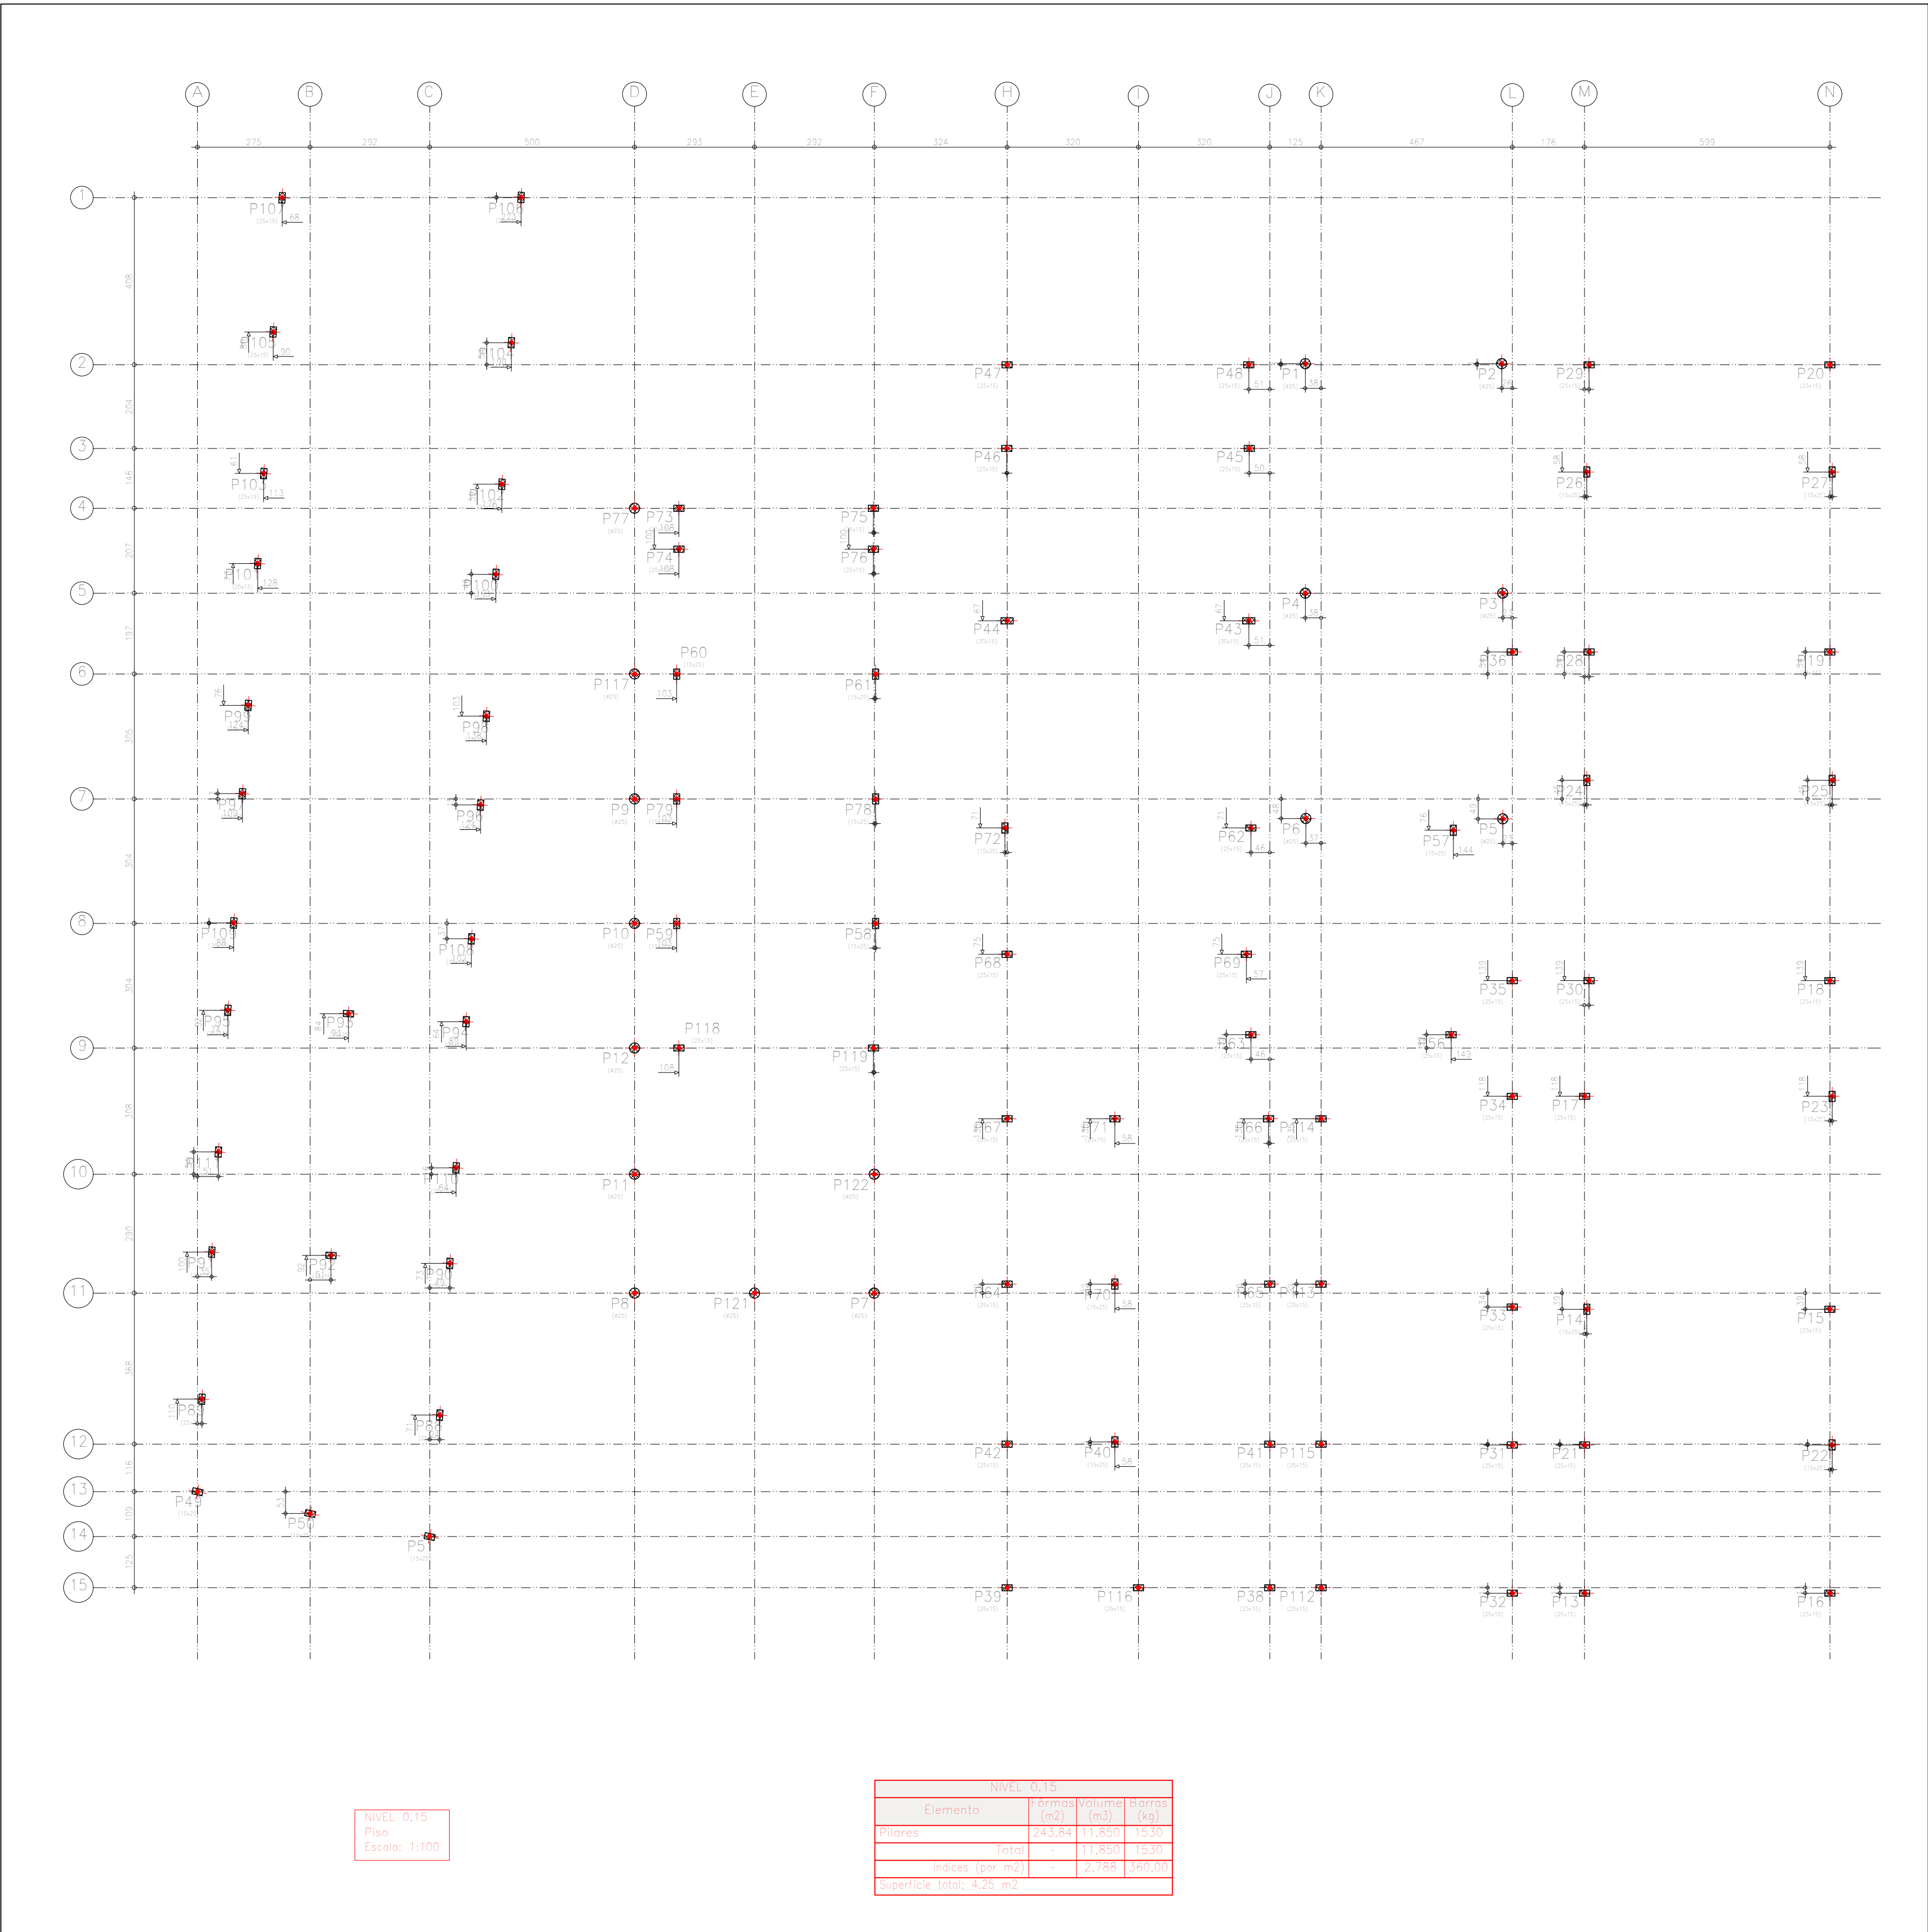

- Concreto Fck 25MPa, usinado;
- Com auxílio do projeto arquitetônico, conferir cotas no local;
- Não realizar alterações no projeto sem prévia consulta ao calculista;
- Não realizar perfurações e cortes em nenhum elemento estrutural sem prévio contato com o calculista;
- Não pode haver, durante a vibração do concreto, contato do vibrador com as vigas e pilares do elemento, observando sempre o tempo de vibração em cada ponto;
- Não realizar armazenamento de armaduras de aço em contato direto com o solo;
- Realizar impermeabilização das vigas em contato direto com o solo;

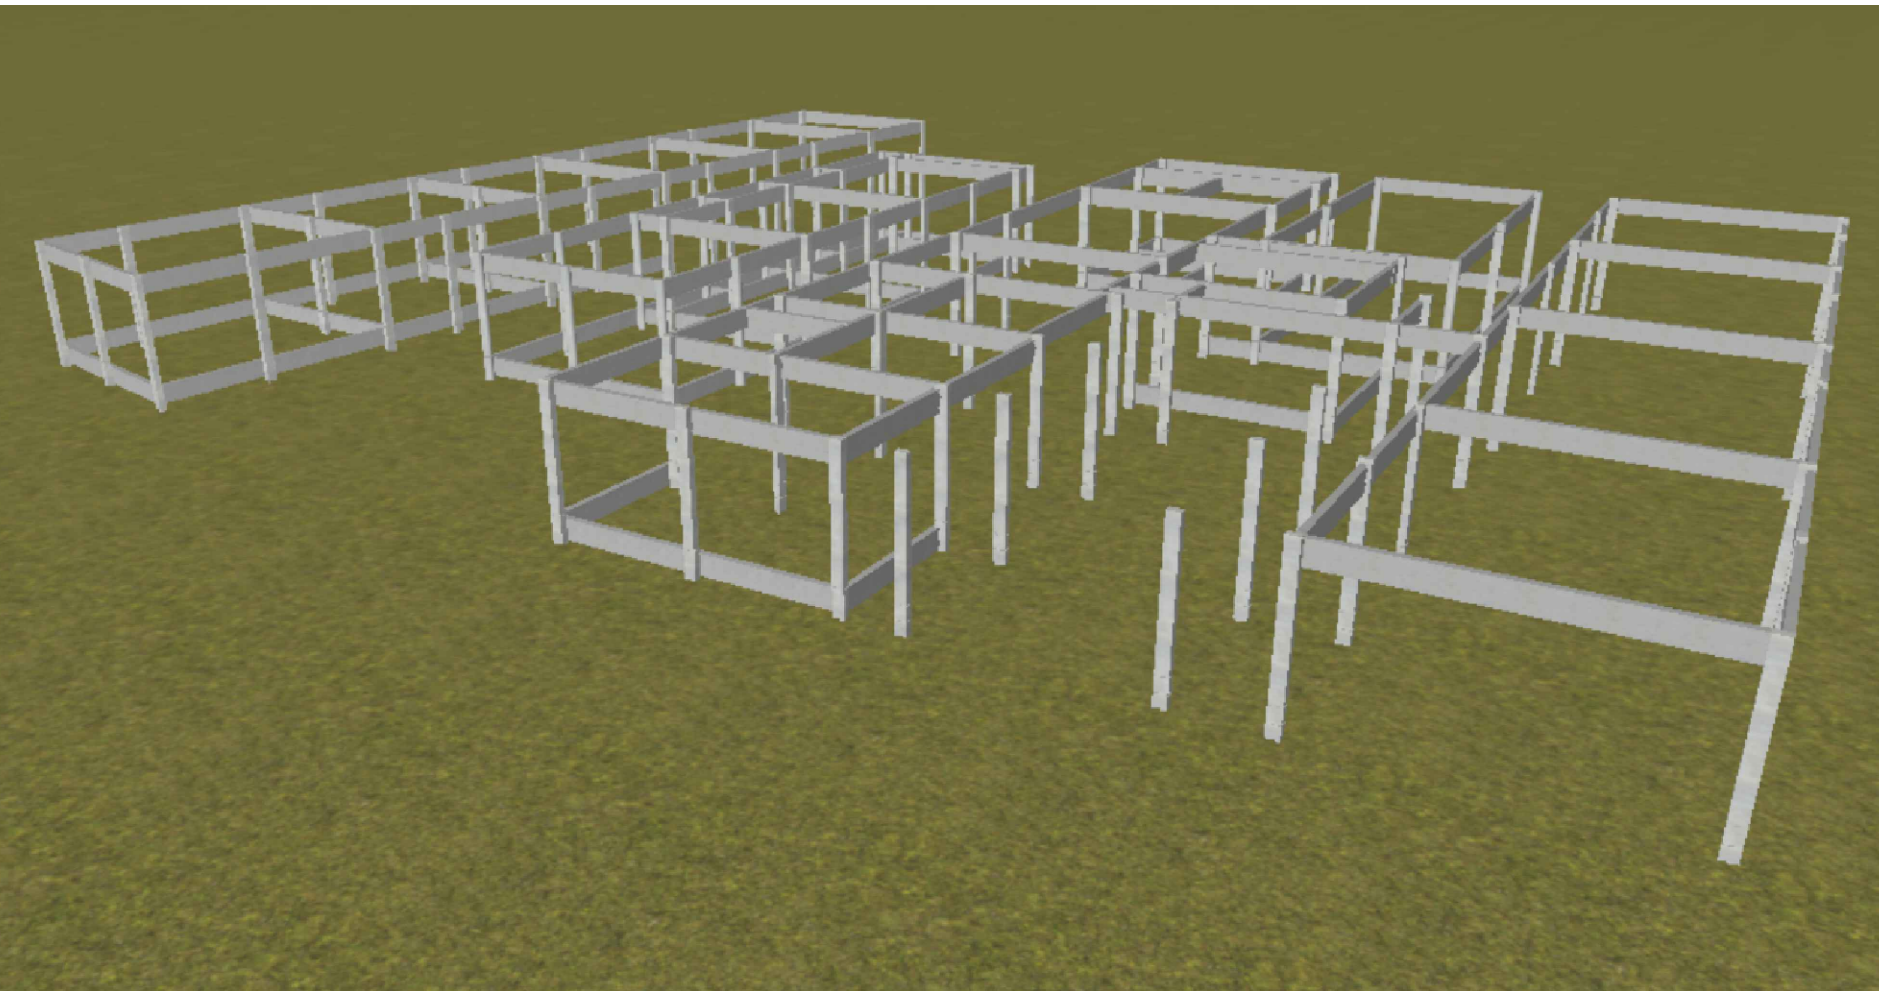

PERSPECTIVA 02 – VISTA FRONTAL DA ESTRUTURA DA ESCOLA

 SECRETARIA DE EDUCAÇÃO	SECRETARIA DE EDUCAÇÃO Garanhuns	JUNTOS, CONSTRUINDO O FUTURO.
PREFEITURA MUNICIPAL DE GARANHUNS		
SECRETARIA DE EDUCAÇÃO		
