



P R E F E I T U R A M U N I C I P A L

D E G A R A N H U N S - P E

**PROJETO DE REABILITAÇÃO E AMPLIAÇÃO DO SISTEMA DE
ESGOTAMENTO SANITÁRIO DA CIDADE DE – ETE JOSÉ
MARIA DOURADO E SÃO VICENTE EM GARANHUNS-PE**

DESENHOS

C FERNANDO DE OLIVEIRA JUNIOR
ENGENHARIA E
SERVIC:41210979
000100


Assinado de forma digital por C FERNANDO DE OLIVEIRA JUNIOR
ENGENHARIA E
SERVIC:41210979000100
Dados: 2025.07.15 10:13:16 -03'00'

junho/2025


Endereço: Rua Major João Ferreira, nº 199, CEP: 55130-000, Cabugá, São Caetano – PE

Email: cabugaengenharia@hotmail.com


Fone: (81) 9 9184 1484

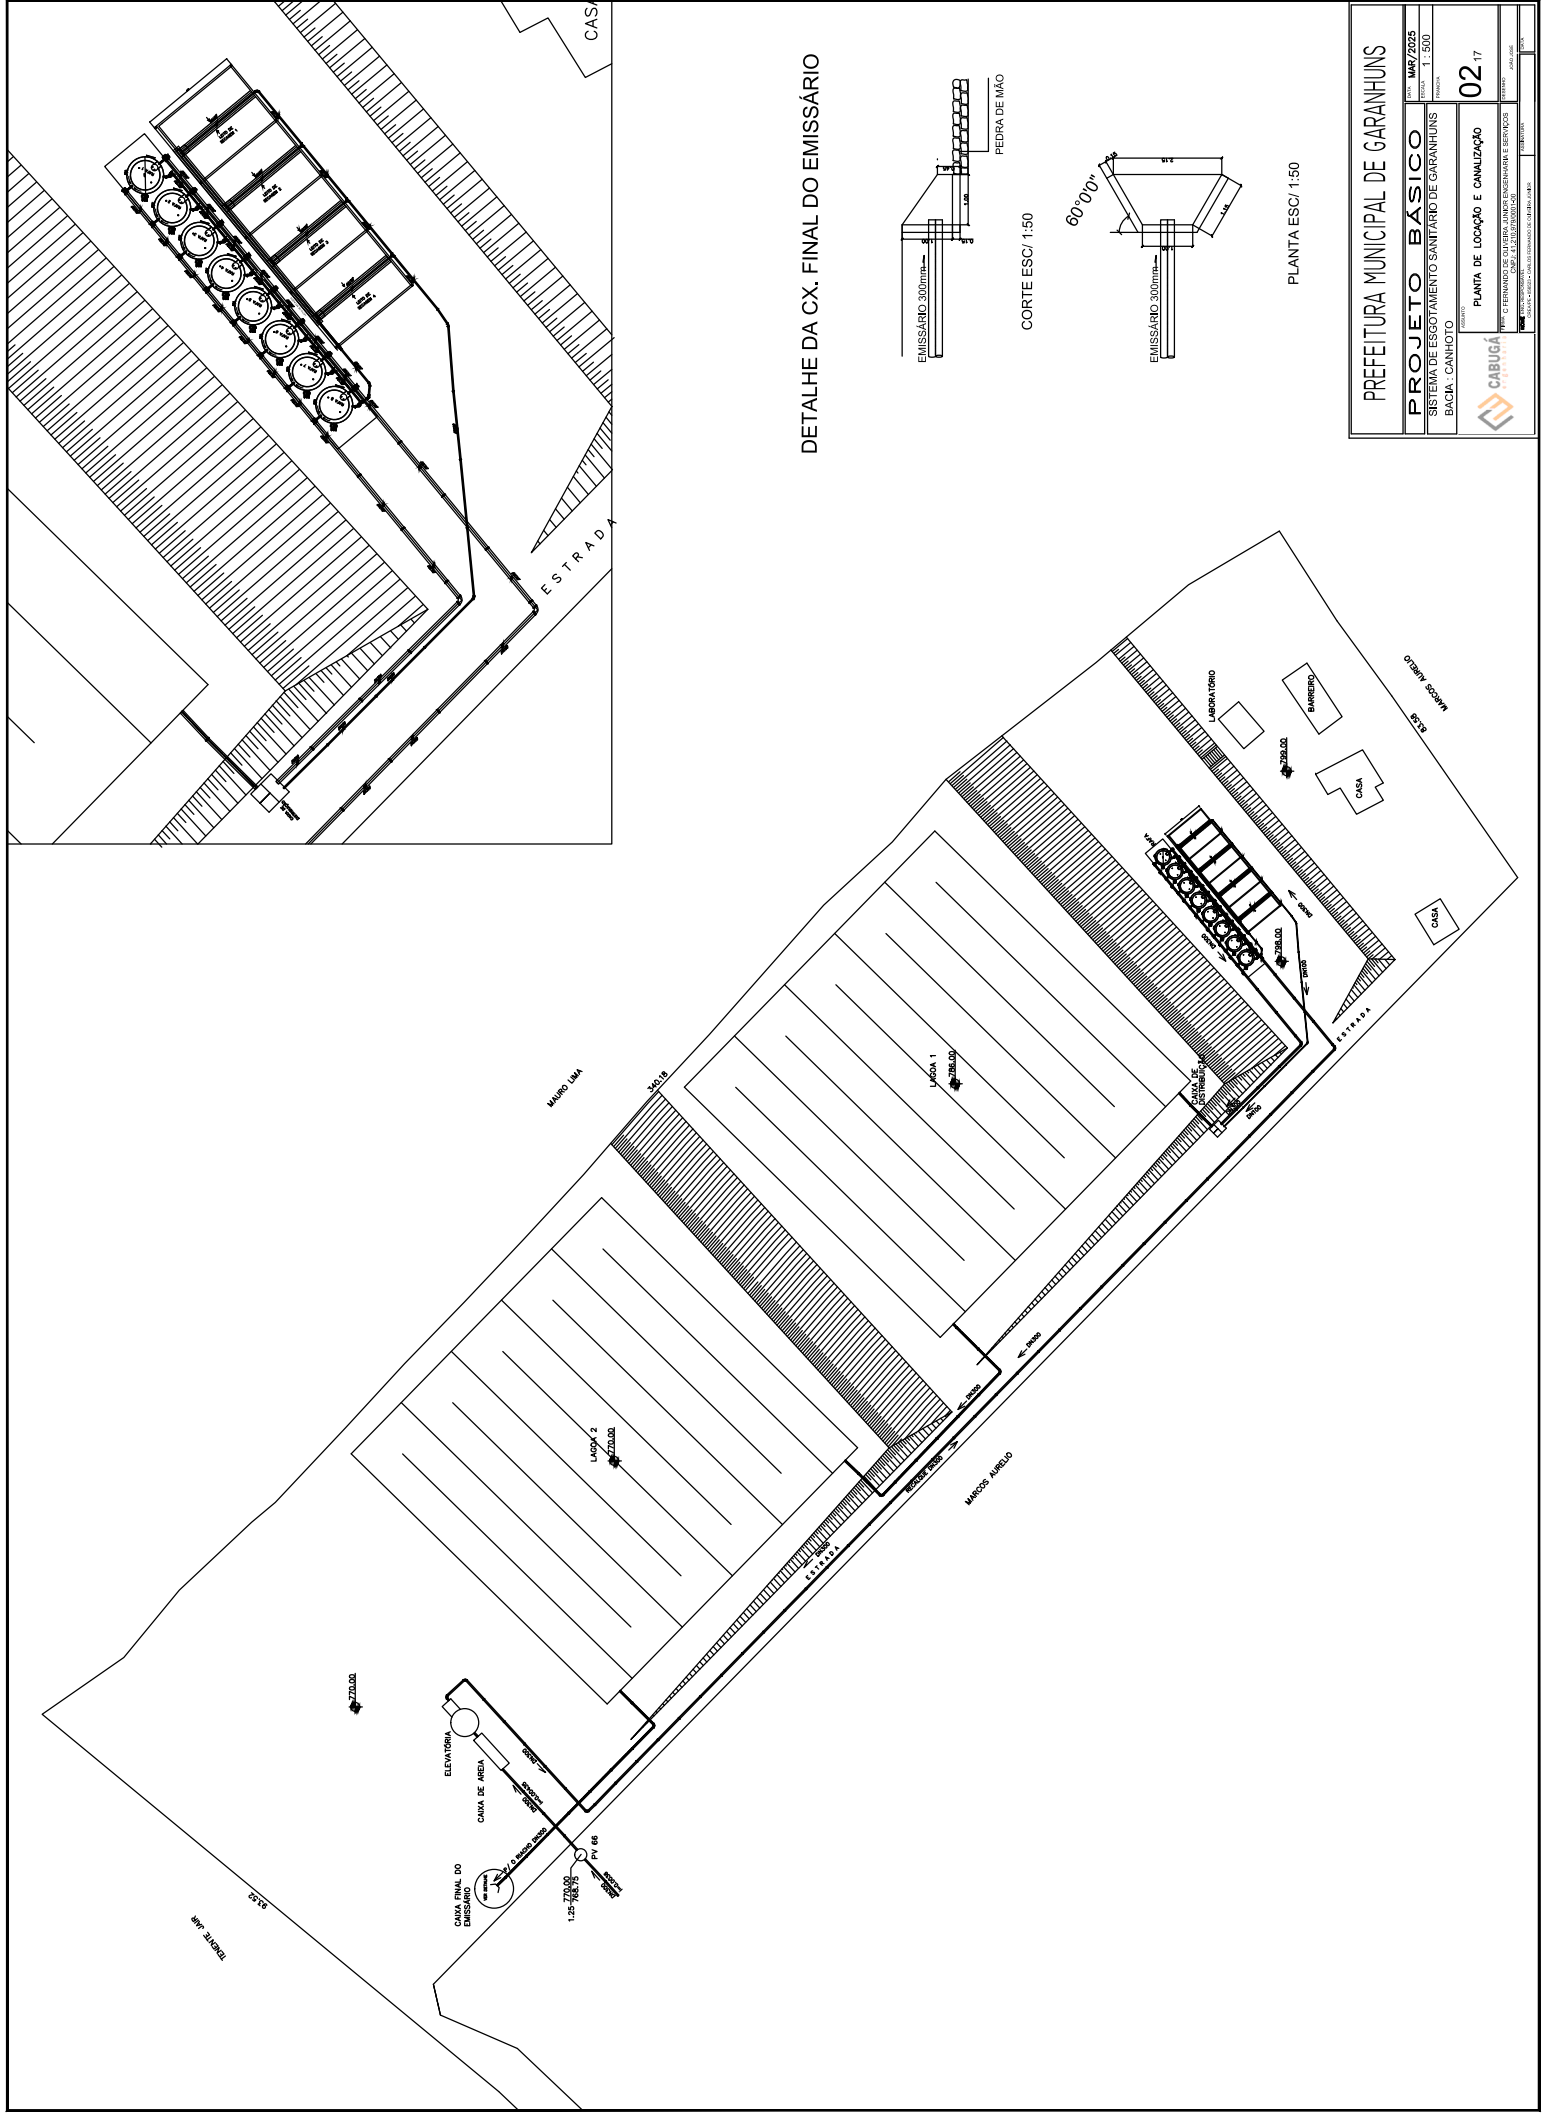

DETALHE DA CX. FINAL DO EMISSÁRIO

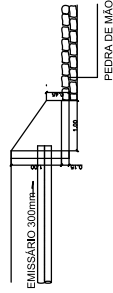


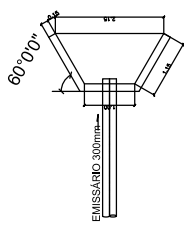

PLANTA ESC/ 1:50

PREFEITURA MUNICIPAL DE GARANHUNS

PROJETO BÁSICO

SISTEMA DE ESGOTAMENTO SANITÁRIO DE GARANHUNS

BACIA: CANHOTO



02



17

CABUGÁ



PROJETO DE ARQUITETURA E ENGENHARIA



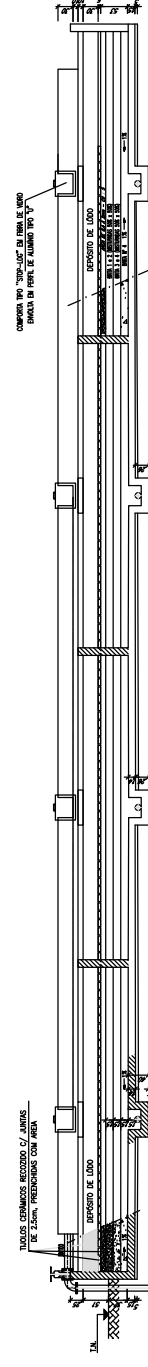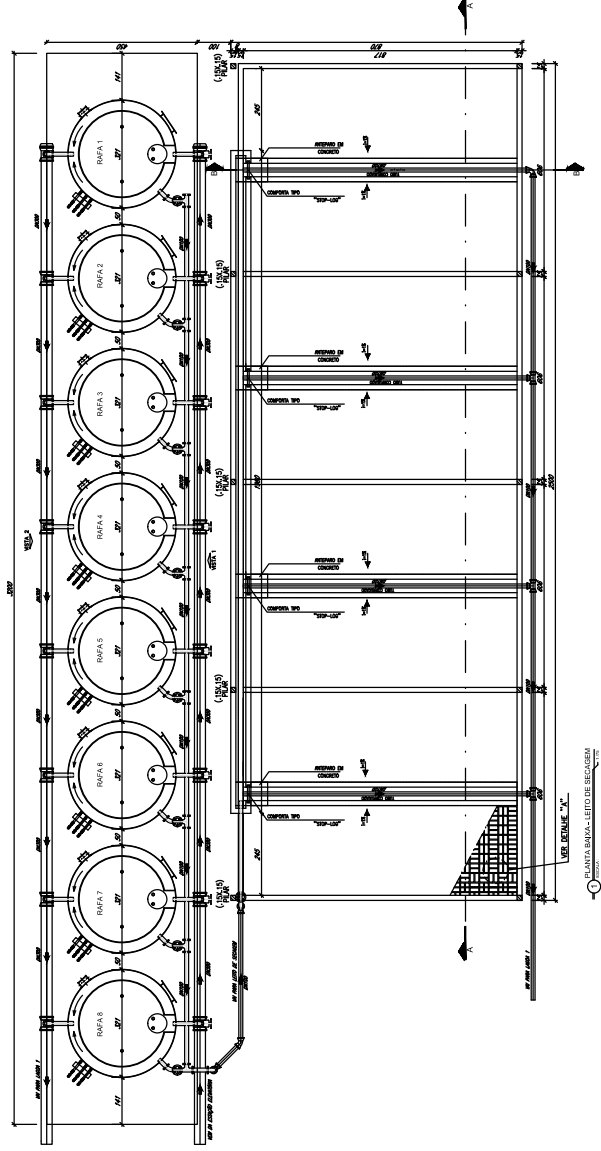

CORTE AA-AA' - LITO DE SECAGEM

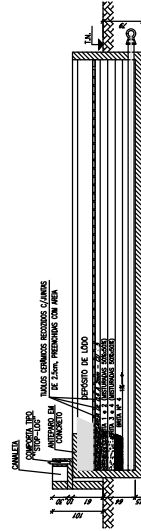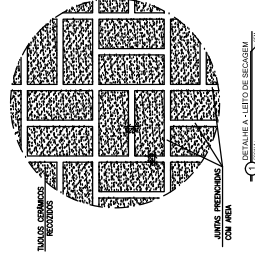

CORTE BB-BB' - LITO DE SECAGEM

PREFEITURA MUNICIPAL DE GARANHUNS	
PROJETO BÁSICO	DATA: JUN/2025
SISTEMA DE ESGOTAMENTO SANITÁRIO DE GARANHUNS	FECHA: INDICADA
BACIA: CANHOTO	PROJETO: 02 17
PLANTA BACIA - LITO DE SECAGEM PLANTA BACIA - CORTES - DETALHE	
