R. JULIÃO CAVALCANTE
PRAÇA CAMPOS SALES
TRECHO 01
TRECHO 02
AV. SÁTIRO IVO
TRECHO 03
TRECHO 04
TRECHO 05
R. SÃO BENEDITO
TRECHO 06
R. CAP. PEDRO RODRIGUES
TRECHO 07
R. FRANCISCO BRANCO
TRECHO 08
TRECHO 09
AV. BARÃO DE NAZARÉ
TRECHO 10
TRECHO 11
R. RENATO PANTALEÃO

① PLANTA DE SITUAÇÃO
ESC 1/100

N
S
O
L
AV. BARAO DE NAZARE
R. FRANCISCO BRANCO
R. CAP. PEDRO RODRIG
R. SÃO B
RUA JULIÃO CAVALCANTE
R. VICENTE SELESTINO
PERFIL LONGITUDINAL
955
950
945
940
935
930
925
920
915
910
905
900
895
890
885
880
875
870
865

ENTO	OJETO
0	909,50 909,500
1	911,44 911,443
2	913,48 913,478
3	915,72 915,724
4	918,43 918,430
5	920,70 920,703
6	922,83 922,828
7	924,19 924,191
8	926,07 926,074
9	928,67 928,673
10	930,84 930,843
11	933,04 933,043
12	935,54 935,543
13	937,65 937,649
14	939,77 939,767
15	942,28 942,282
16	944,39 944,394
17	946,00 946,000
18	946,54 946,539
19	946,88 946,880
20	945,64 945,638
21	943,40 943,400
22	940,92 940,920
23	938,02 938,022
24	934,69 934,695
25	931,21 931,212
26	928,00 928,002
27	924,90 924,903
28	921,71 921,707
29	918,69 918,693
30	915,94 915,943
31	913,45 913,452
32	911,57 911,567
33	909,32 909,321
34	907,26 907,256
35	905,15 905,145
36	902,85 902,847
37	900,54 900,543
38	898,32 898,318
39	896,27 896,269
40	894,41 894,408
41	892,25 892,248
42	889,97 889,966
43	887,96 887,955
44	885,99 885,990
45	883,52 883,517
46	881,37 881,374
47	879,23 879,230
48	877,43 877,430
49	875,54 875,543
50	
51	

② PERFIL TOPOGRÁFICO
ESC 1/1000

DESCRIÇÃO	EXECUTADO	SOLICITANTE	DATA	REVISÃO
EMISSÃO INICIAL	FERNANDA	SIVALDO	00/00/0000	R00

PREFEITURA DE GARANHUNS
SECRETARIA DE PLANEJAMENTO

OBRA
AV SANTA TEREZINHA

RRT	Contrato	Processo	Área
SI16321393I00CT001	CONTRATO	PROCESSO	3.725,80m²

Disciplina
AV. SANTA TEREZINHA

Nome
PE-ARQ-2026.01.014-R00

Administrativo
REFORMA DA PRAÇA E CANTEIROS CENTRAIS DA AVENIDA SANTA TEREZINHA, NO MUNICÍPIO DE GARANHUNS-PE.

Escala	Folha
Como Indicado	01/12

Etapa	Data
PROJETO EXECUTIVO	FEV/2026

Prefeito

PREFEITO
SIVALDO RODRIGUES ALBINO

Resp. Técnico
Fernanda Lira S. Souza

RESPONSAVEL TÉCNICO
FERNANDA LIRA SANTOS SOUZA
CAU/PE: A292966-0

FOLHA: A0 (841 x 1189)

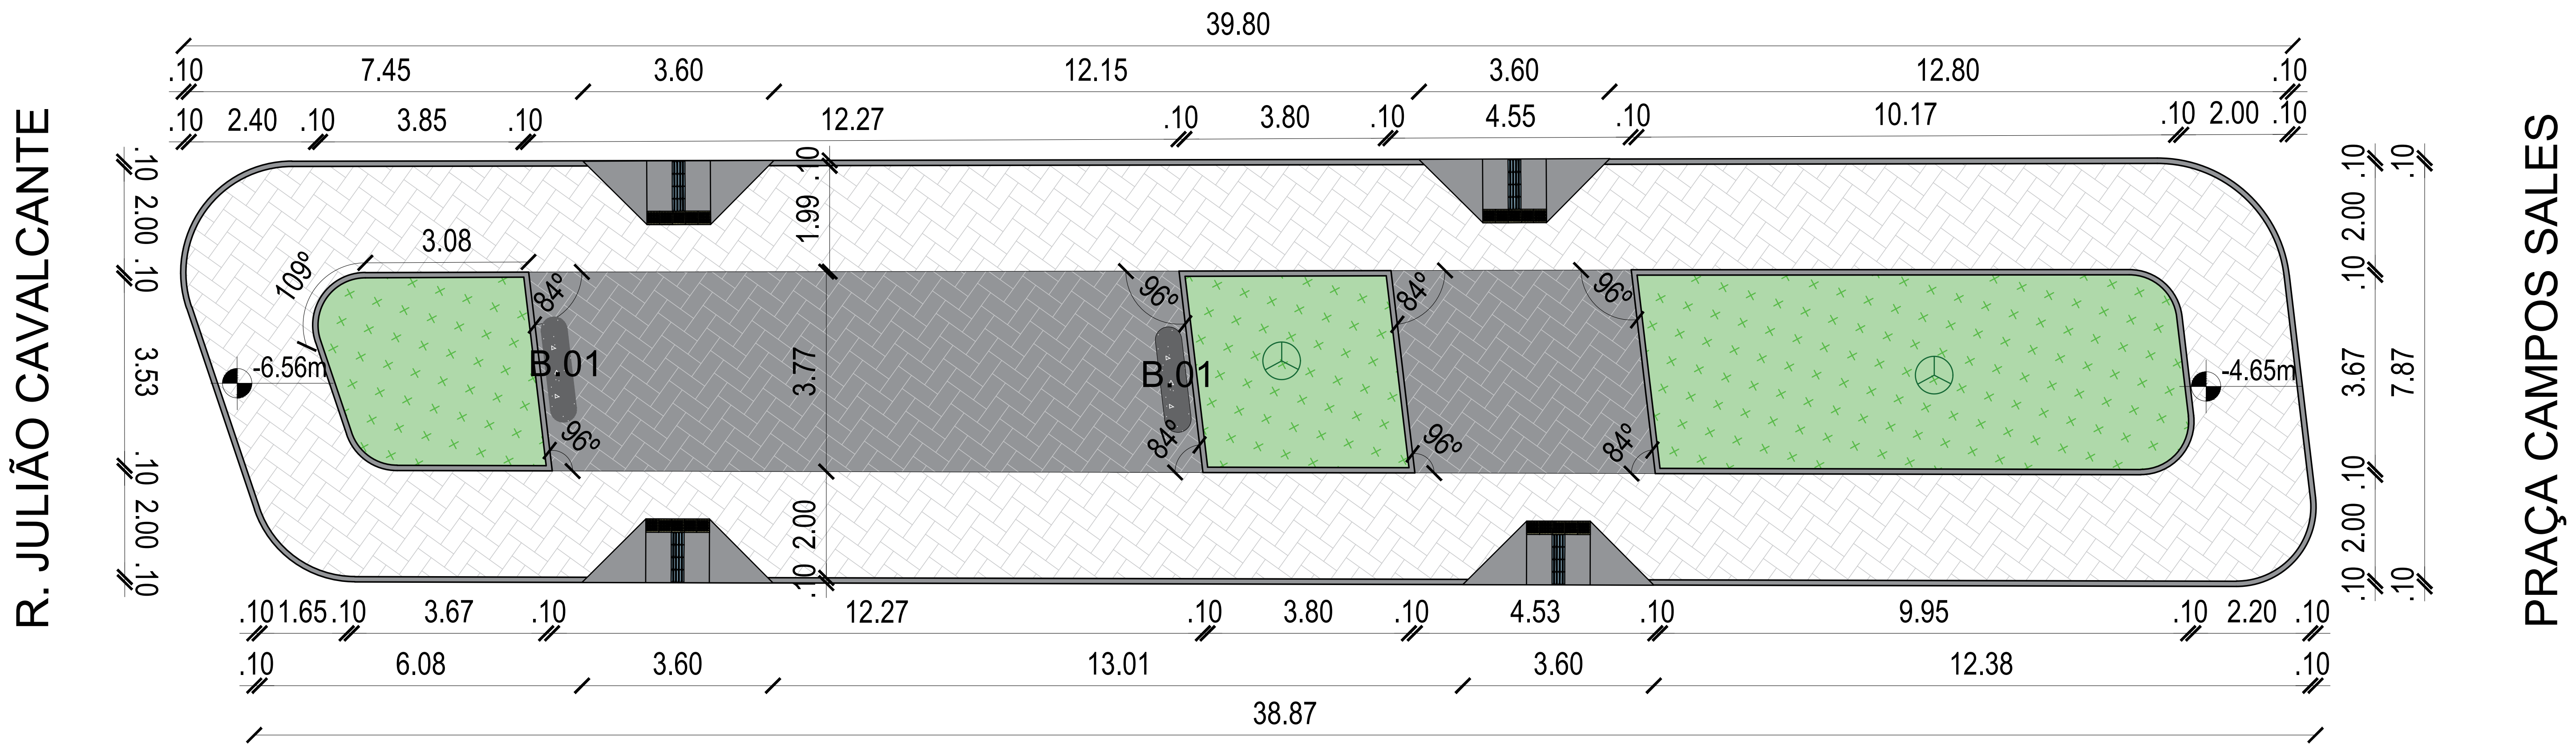
39.80
.10
7.45
3.60
12.15
3.60
12.80
.10
2.40
3.85
12.27
3.80
4.55
10.17
2.00
R. JULIÃO CAVALCANTE
PRAÇA CAMPOS SALES
3.08
109°
84°
96°
B.01
-6.56m
-4.65m
1.99
3.77
2.00
3.53
3.67
7.87
1.65
3.67
12.27
3.80
4.53
9.95
2.20
6.08
3.60
13.01
3.60
12.38
38.87

① PLANTA BAIXA TÉCNICA - TRECHO 01
ESC 1/100

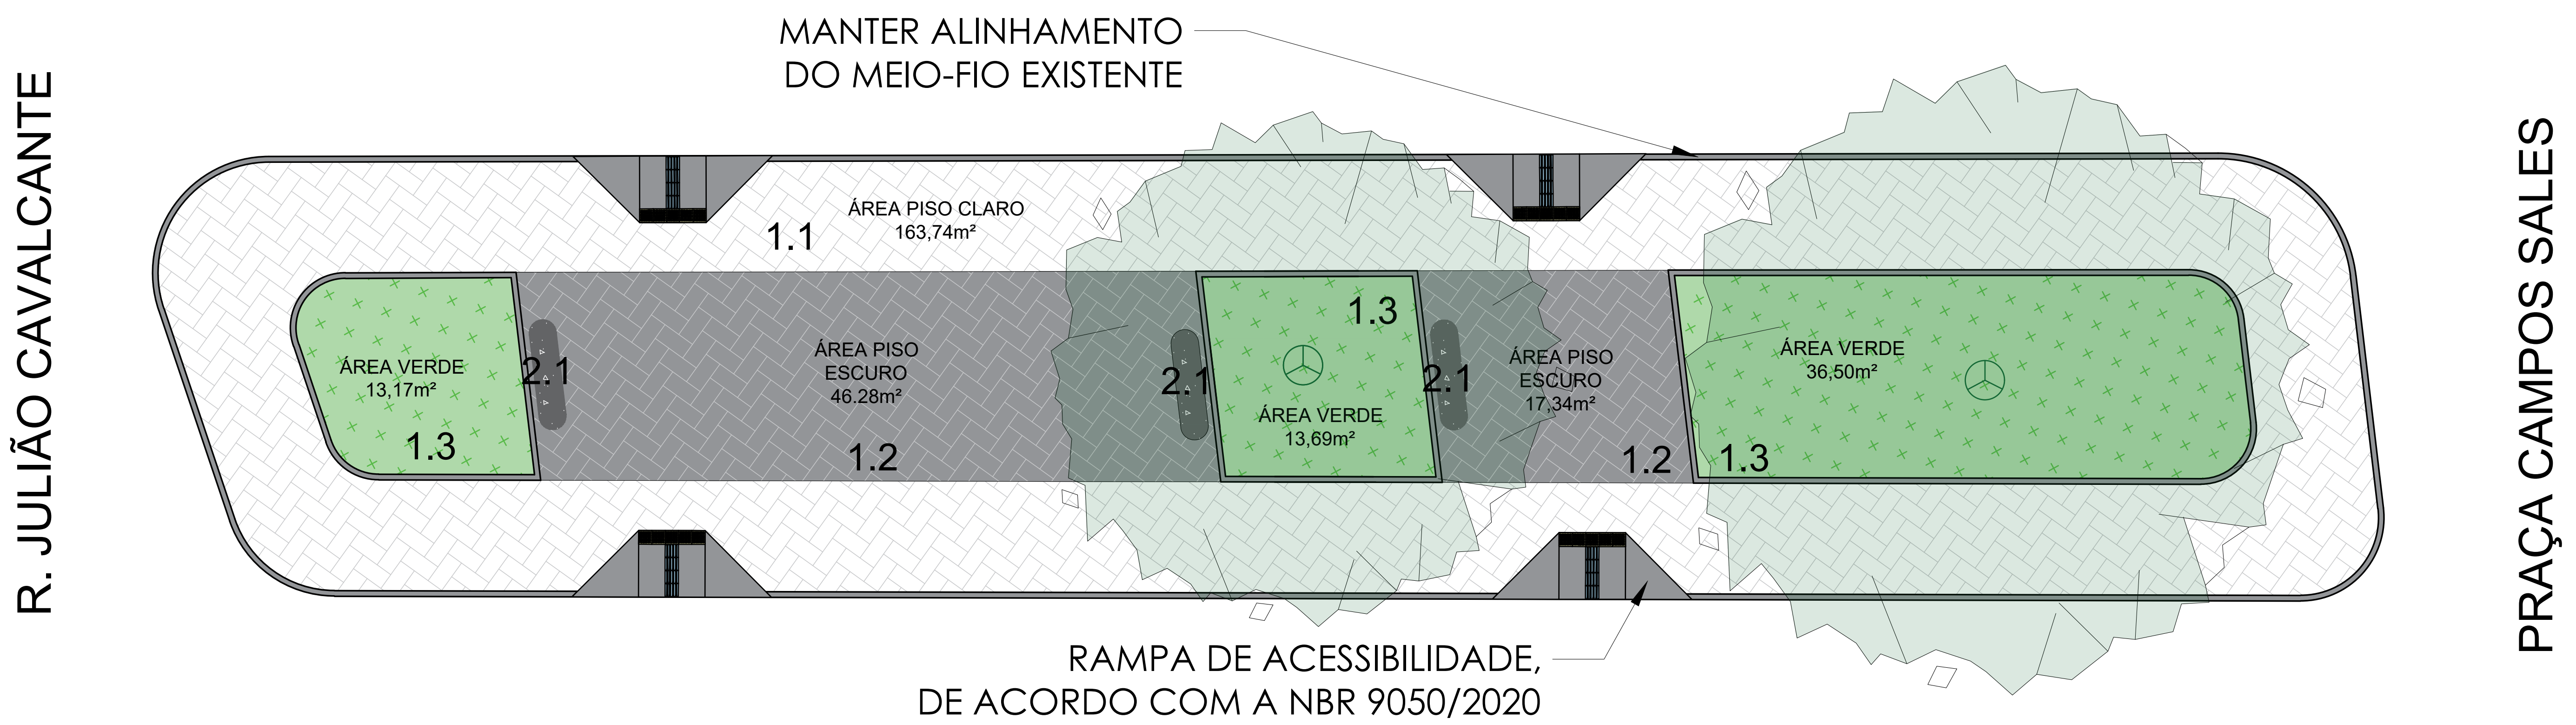
R. JULIÃO CAVALCANTE
PRAÇA CAMPOS SALES
MANTER ALINHAMENTO
DO MEIO-FIO EXISTENTE
ÁREA PISO CLARO
163,74m²
1.1
ÁREA VERDE
13,17m²
1.3
2.1
ÁREA PISO
ESCURO
46,28m²
1.2
ÁREA VERDE
13,69m²
ÁREA PISO
ESCURO
17,34m²
ÁREA VERDE
36,50m²
RAMPA DE ACESSIBILIDADE,
DE ACORDO COM A NBR 9050/2020

② PLANTA BAIXA LAYOUT - TRECHO 01
ESC 1/100

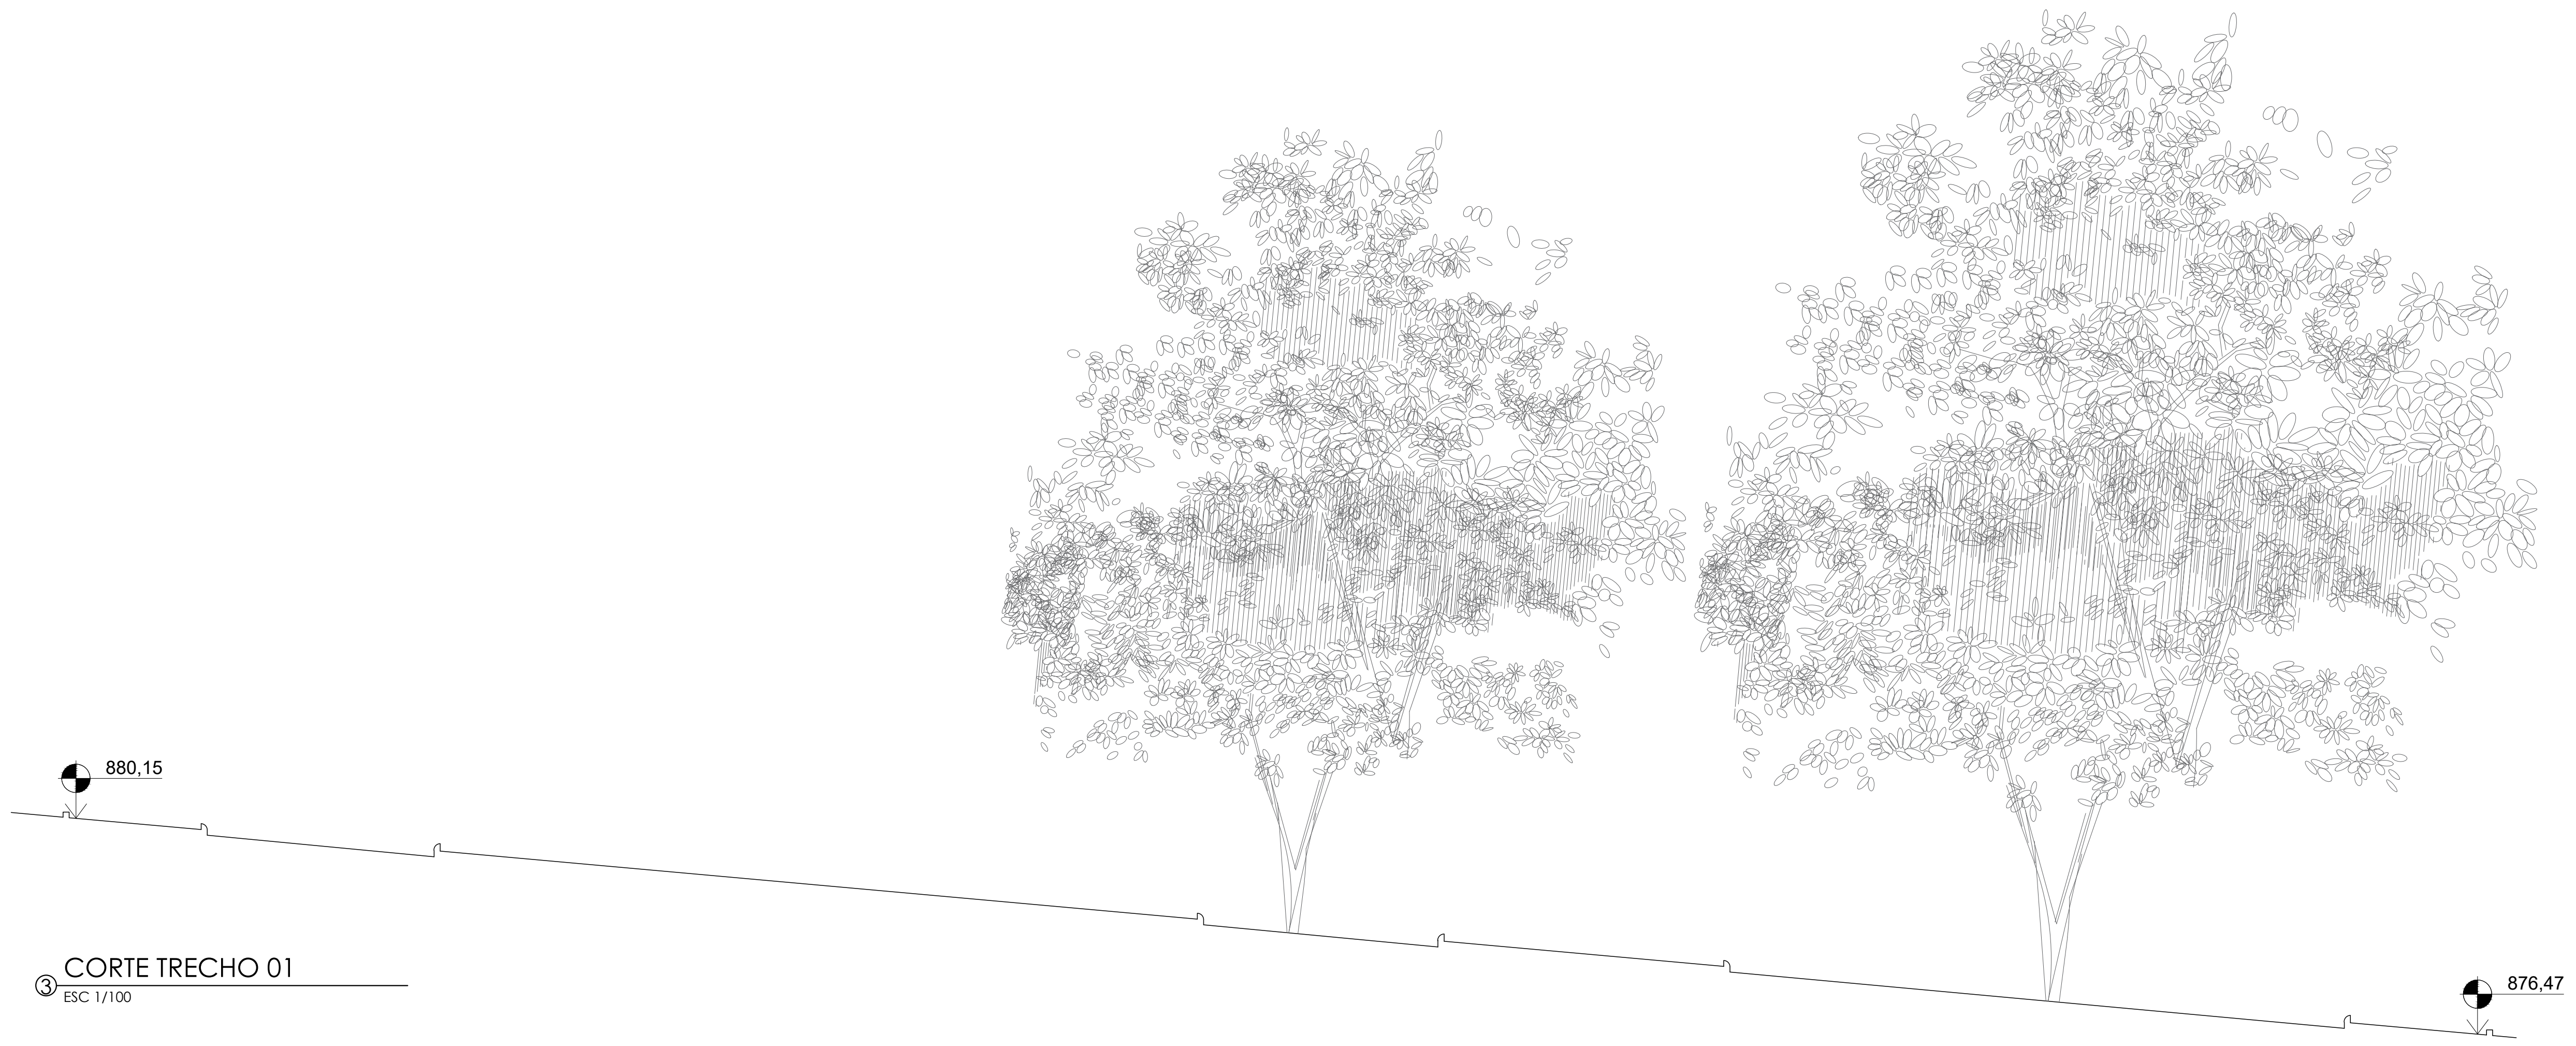
880,15
876,47

③ CORTE TRECHO 01
ESC 1/100

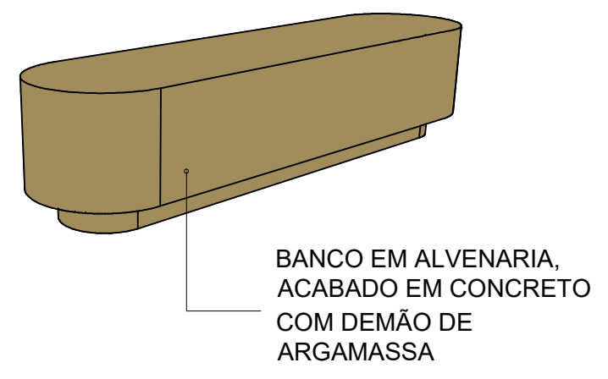
BANCO EM ALVENARIA,
ACABADO EM CONCRETO
COM DEMÃO DE
ARGAMASSA

④ PERSPECTIVA BANCO 01

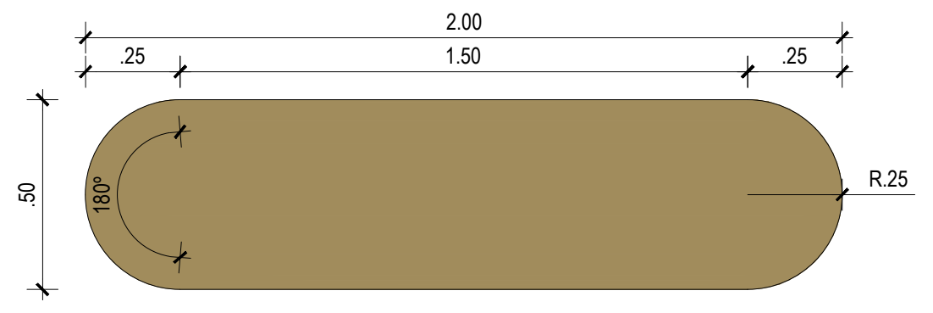
2.00
.25
1.50
.25
.50
180°
R.25

⑤ PLANTA BAIXA - BANCO 01
ESC 1/20

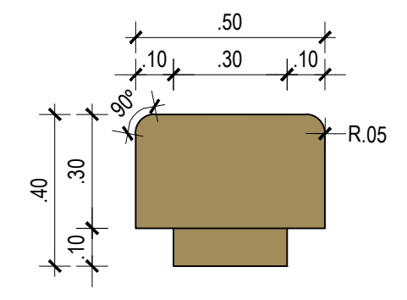
.50
.10
.30
.10
90°
R.05
.40
.30
.10

⑥ VISTA LATERAL - BANCO 01
ESC 1/20

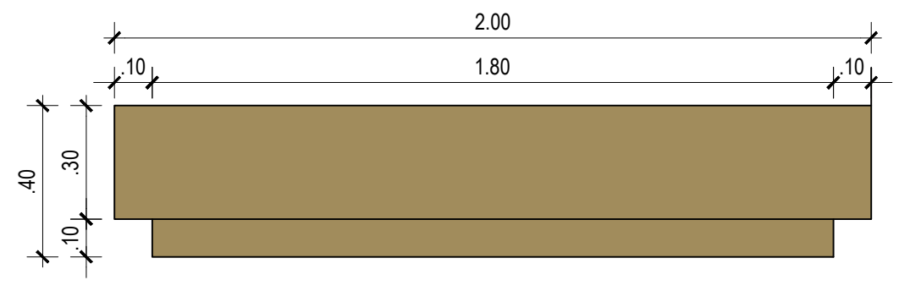
2.00
.10
1.80
.10
.40
.30
.10

⑦ VISTA FRONTAL - BANCO 01
ESC 1/20

LEGENDA MATERIAIS	
1. PISO	
1.1	PISO DE INTERTRAVADO NA COR CINZA CLARO
1.2	PISO DE INTERTRAVADO NA COR CINZA MÉDIO
1.3	APLICAÇÃO DE TAPETES DE GRAMA TIPO ESMERALDA SOB TERRA PREPARADA
1.4	MEIO FIO PRÉ FABRICADO DE CONCRETO 15x30x100cm
1.5	MEIO FIO DE JARDIM BOLEADA PRÉ FABRICADO DE CONCRETO
2. MOBILIÁRIO	
2.1	BASE EM ALVENARIA, ACABADO EM CONCRETO COM DEMÃO DE ARGAMASSA, NA COR BISCOITO DE AMÊNDOA, DA CORAL, OU SIMILAR
2.2	BANCO E MESA MULTIUSO EM ALVENARIA COM DEMÃO DE ARGAMASSA, NA COR BISCOITO DE AMÊNDOA DA CORAL, OU SIMILAR
2.3	COBERTA COM ESTRUTURA EM CONCRETO ARMADO COM SUPERFICIE IMPERMEABILIZANTE HIDROFUGANTE E PERGOLADO EM MADEIRA JATOBÁ COM IMPERMEABILIZANTE IMPREGNANTE INCOLOR
2.4	BASE EM ALVENARIA REVESTIDO EM CHAPA DE GRANITO CINZA ANDORINHA COM ACABAMENTO FLAMEADO
2.5	BASE EM ALVENARIA REVESTIDO EXTERNO EM CHAPA DE GRANITO CINZA ANDORINHA COM ACABAMENTO FLAMEADO E INTERNO EM REVESTIMENTO DE PASTILHA 5x5 BRANCO
2.6	PAREDE PARA QUADRO DE ENERGIA REVESTIDO SÃO TOMÉ BRACO, COM ACABAMENTO FILETE SERRADO COM SUPERFICIE IMPERMEABILIZANTE HIDROFUGANTE

EMISSÃO INICIAL	FERNANDA	SIVALDO	00/00/0000	R00
DESCRIÇÃO	**EXECUTADO**	**SOLICITANTE**	**DATA**	**REVISÃO**

PREFEITURA DE GARANHUNS
SECRETARIA DE PLANEJAMENTO

OBRA

AV SANTA TEREZINHA

RRT	Contrato	Processo	Área
SI16321393I00CT001	CONTRATO	PROCESSO	3.725,80m²

Disciplina	Nome
AV. SANTA TEREZINHA - TRECHO 01	PE-ARQ-2026.01.014-R00

Administrativo	Escala	Folha
REFORMA DA PRAÇA E CANTEIROS CENTRAIS DA AVENIDA SANTA TEREZINHA, NO MUNICÍPIO DE GARANHUNS-PE.	Como Indicado	02/12
	Etapa	**Data**
	PROJETO EXECUTIVO	FEV/2026

Prefeito	Resp. Técnico
	Fernanda Lira S. Souza
PREFEITO SIVALDO RODRIGUES ALBINO	RESPONSAVEL TÉCNICO FERNANDA LIRA SANTOS SOUZA CAU/PE: A292966-0

FOLHA: A0 (841 x 1189)

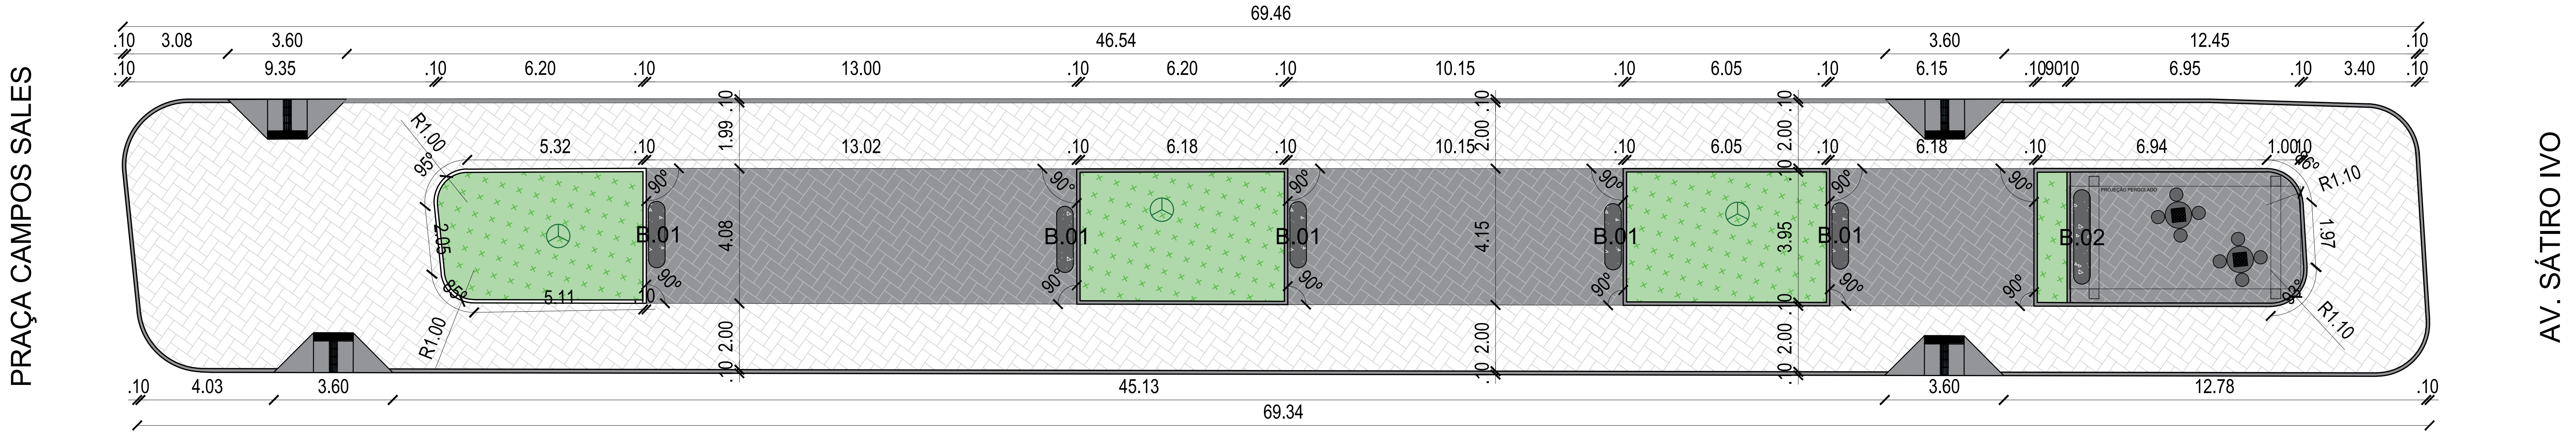
PRAÇA CAMPOS SALES
AV. SÁTIRO IVO
69.46
46.54
3.60
12.45
9.35
6.20
13.00
10.15
6.05
6.15
6.95
3.40
5.32
13.02
6.18
6.94
5.11
4.08
4.15
3.95
1.97
R1.00
R1.10
B.01
B.02
90°
45.13
69.34
4.03
12.78

① PLANTA BAIXA TÉCNICA - TRECHO 02
ESC 1/100

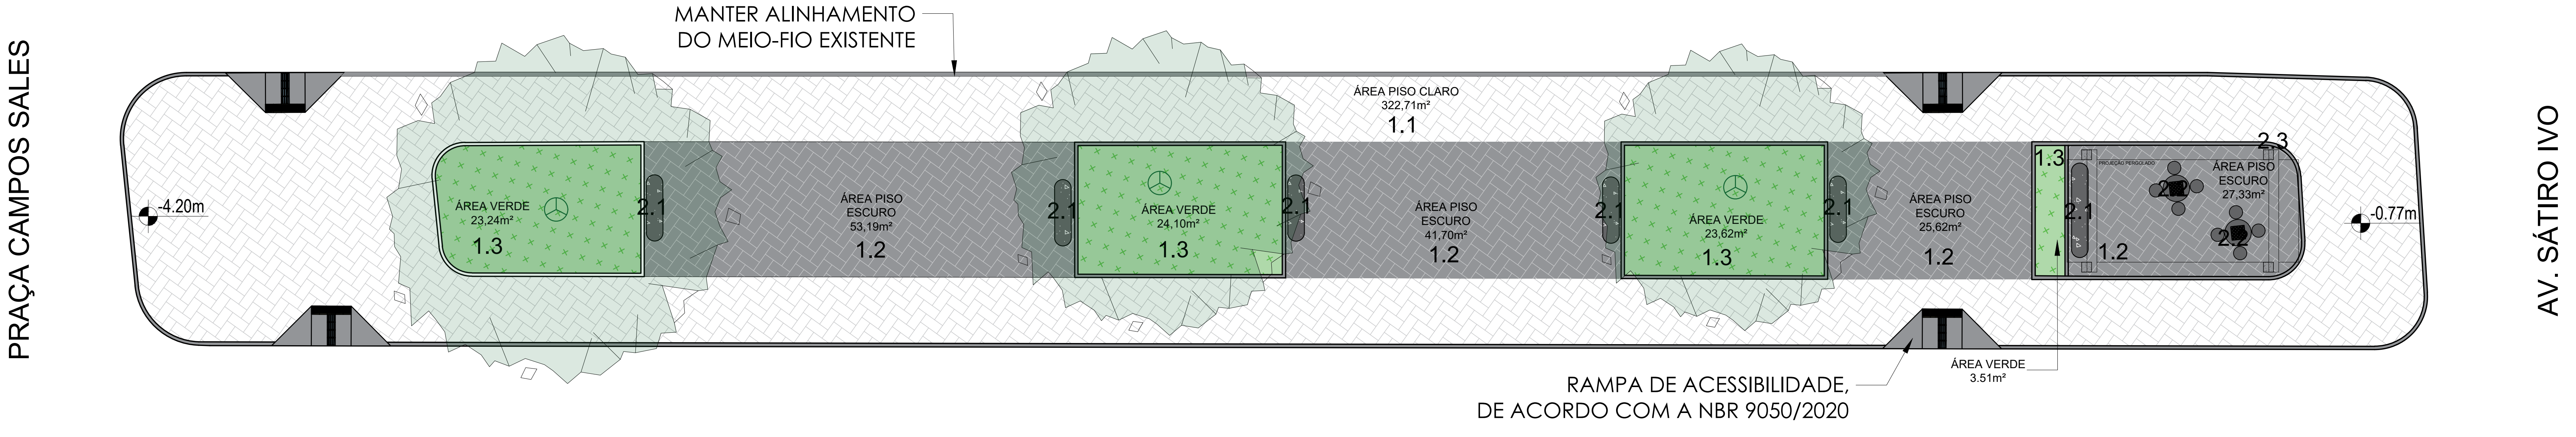
PRAÇA CAMPOS SALES
AV. SÁTIRO IVO
MANTER ALINHAMENTO
DO MEIO-FIO EXISTENTE
ÁREA PISO CLARO
322,71m²
1.1
ÁREA VERDE
23,24m²
1.3
ÁREA PISO ESCURO
53,19m²
1.2
ÁREA VERDE
24,10m²
ÁREA PISO ESCURO
41,70m²
ÁREA VERDE
23,62m²
ÁREA PISO ESCURO
25,62m²
ÁREA PISO ESCURO
27,33m²
2.1
2.2
2.3
-4.20m
-0.77m
ÁREA VERDE
3.51m²
RAMPA DE ACESSIBILIDADE,
DE ACORDO COM A NBR 9050/2020

② PLANTA BAIXA LAYOUT - TRECHO 02
ESC 1/100

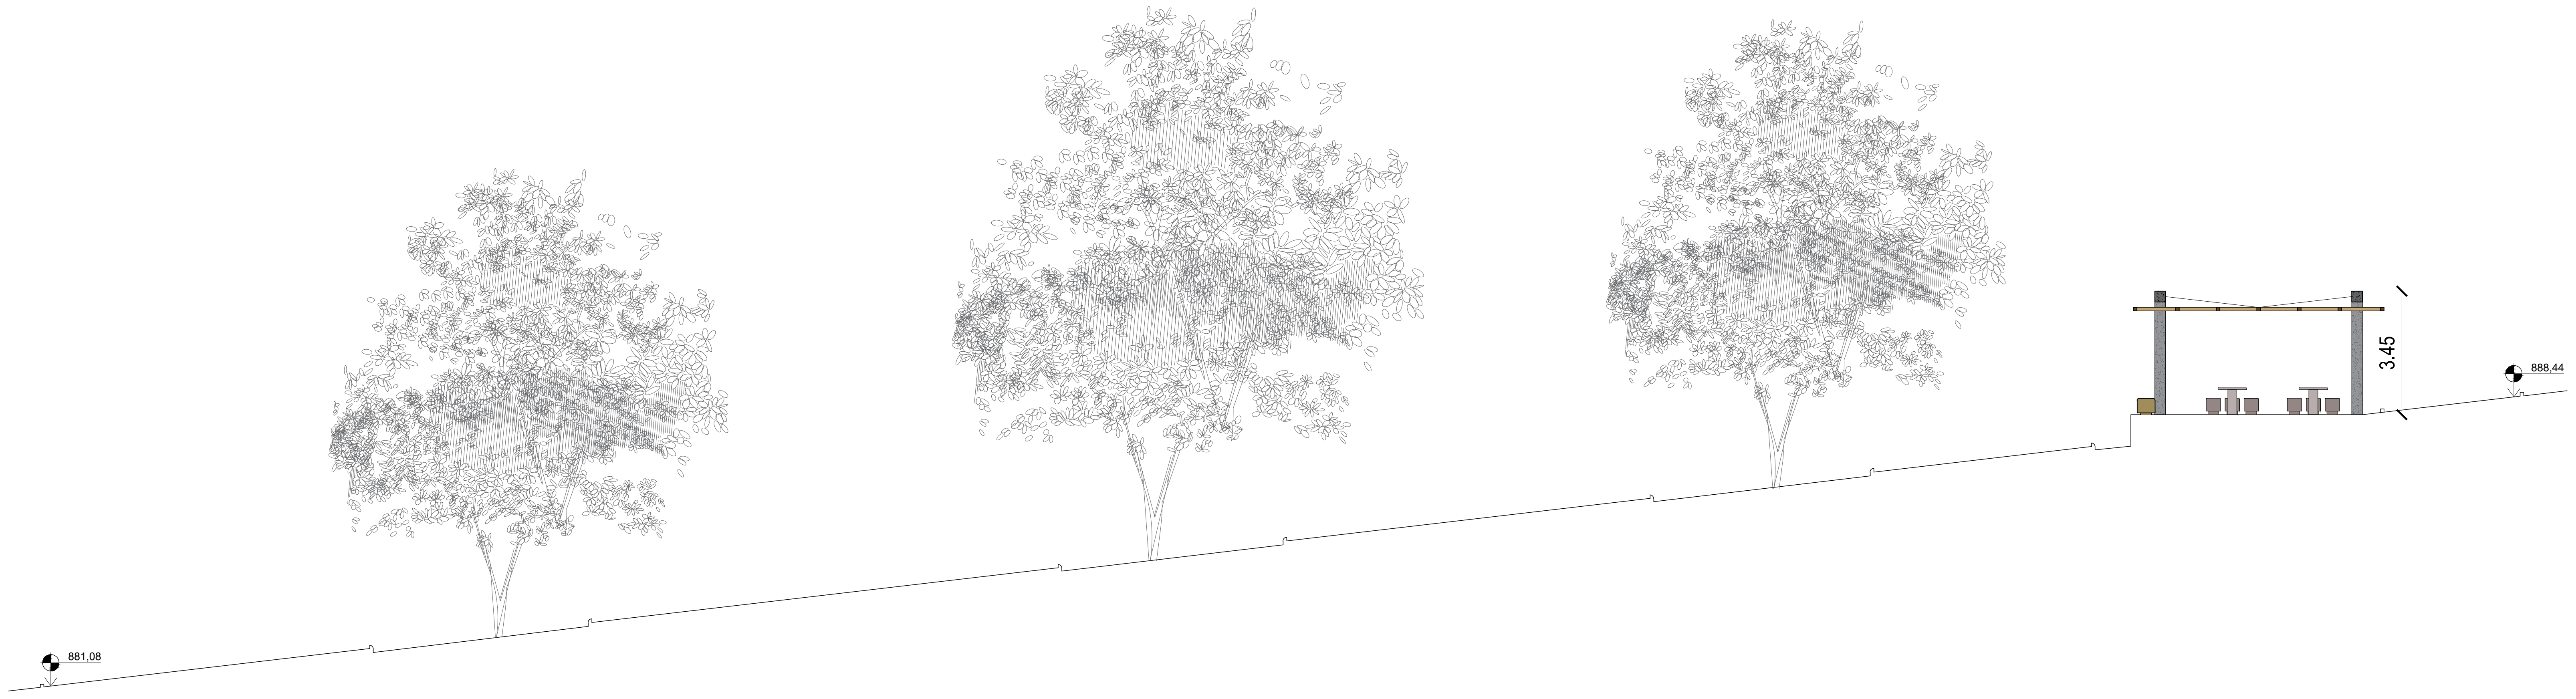
881,08
888,44
3.45

③ CORTE TRECHO 02
ESC 1/100

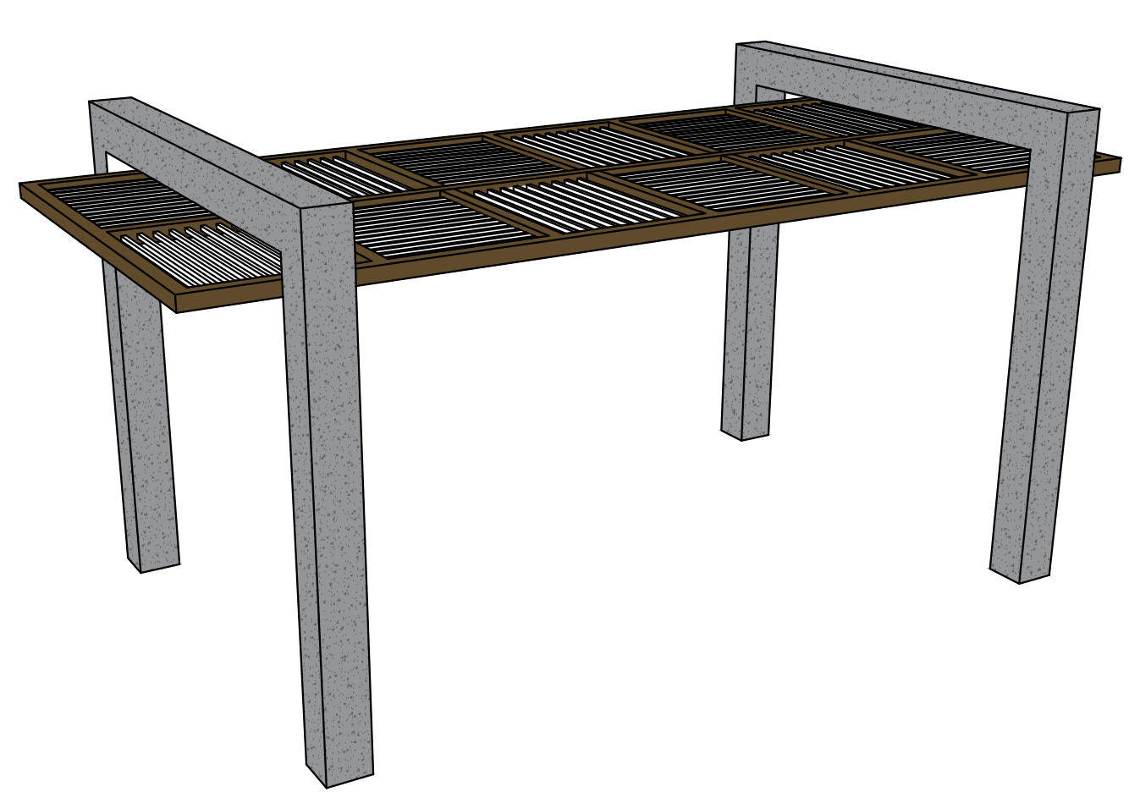

④ PERSPECTIVA PERGOLADO

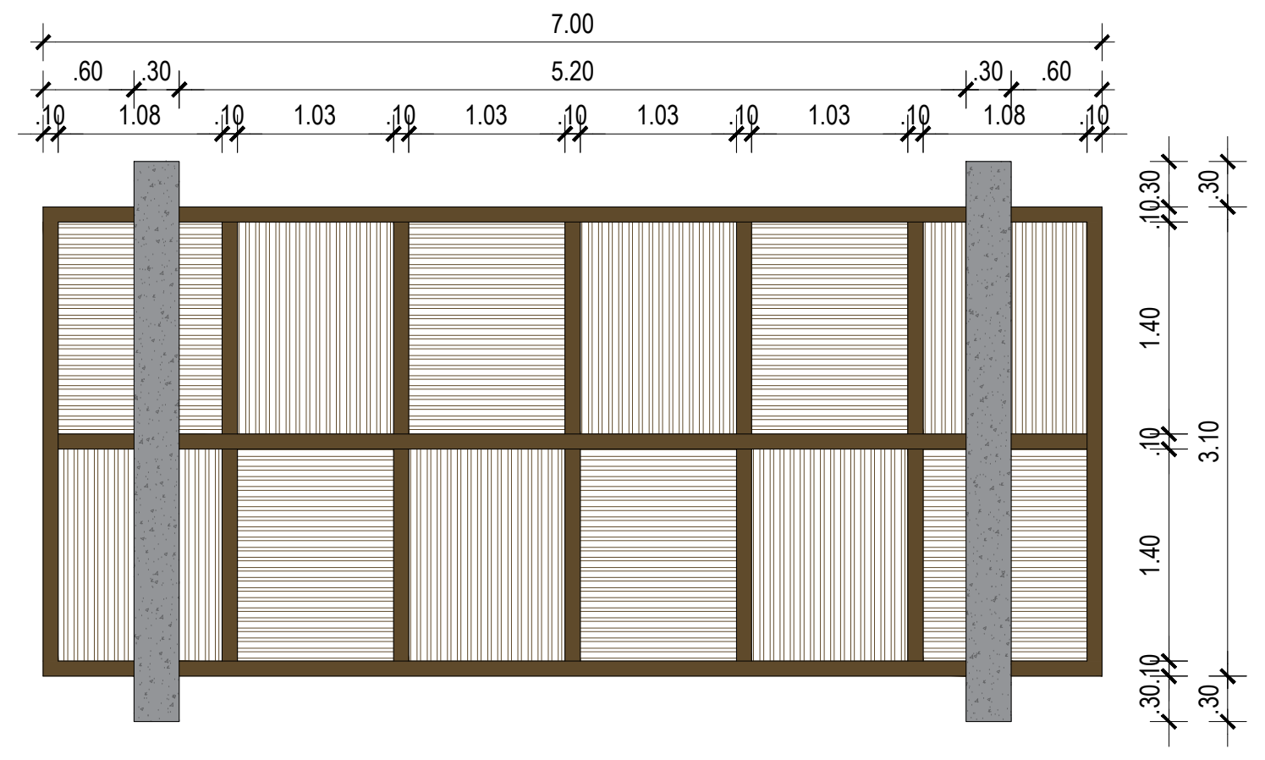
7.00
5.20
.60
.30
.10
1.08
1.03
1.40
3.10

⑤ PLANTA BAIXA PERGOLADO
ESC 1/50

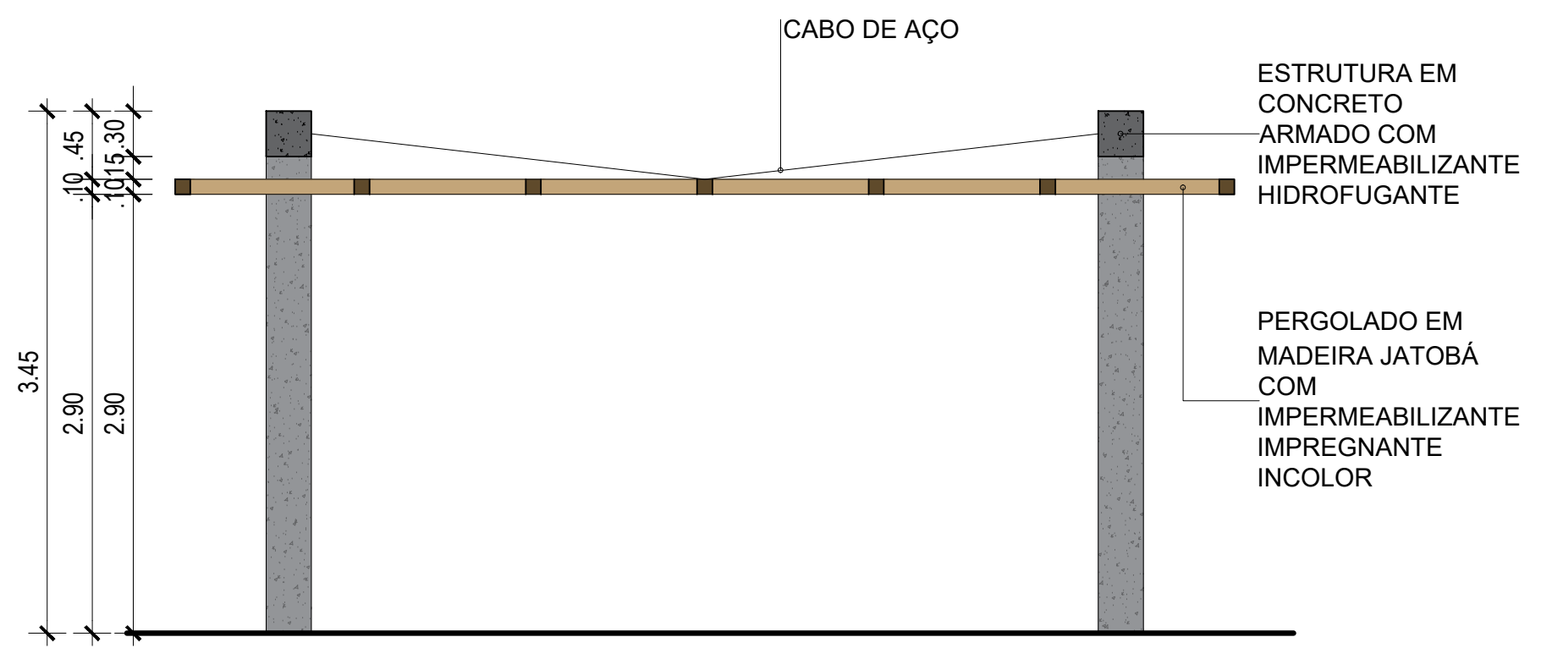
CABO DE AÇO
ESTRUTURA EM CONCRETO ARMADO COM IMPERMEABILIZANTE HIDROFUGANTE
PERGOLADO EM MADEIRA JATOBÁ COM IMPERMEABILIZANTE IMPREGNANTE INCOLOR
3.45
2.90
.45
.30

⑥ VISTA LATERAL PERGOLADO
ESC 1/50

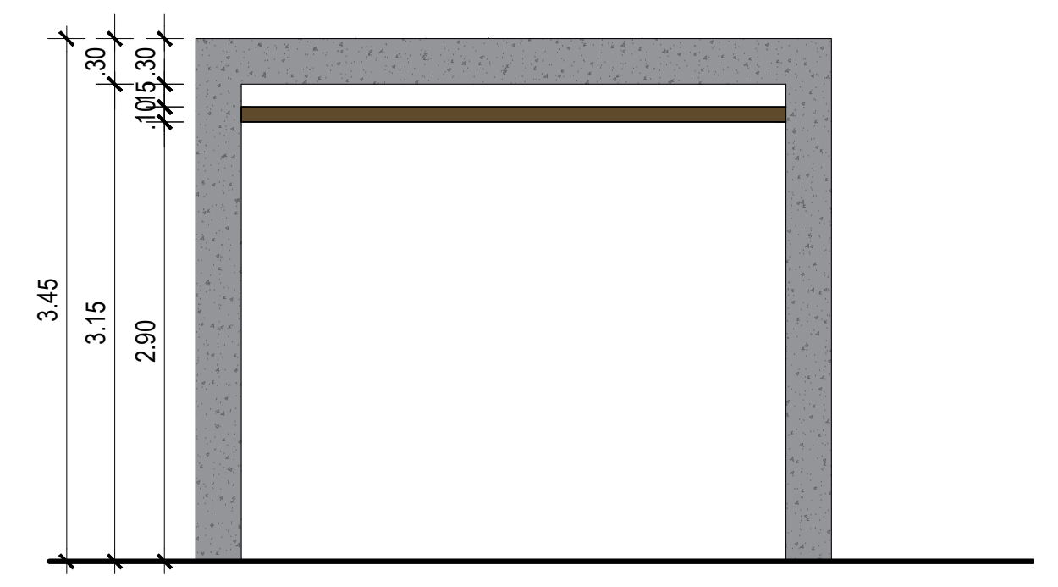
3.45
3.15
2.90
.30

⑦ VISTA FRONTAL PERGOLADO
ESC 1/50

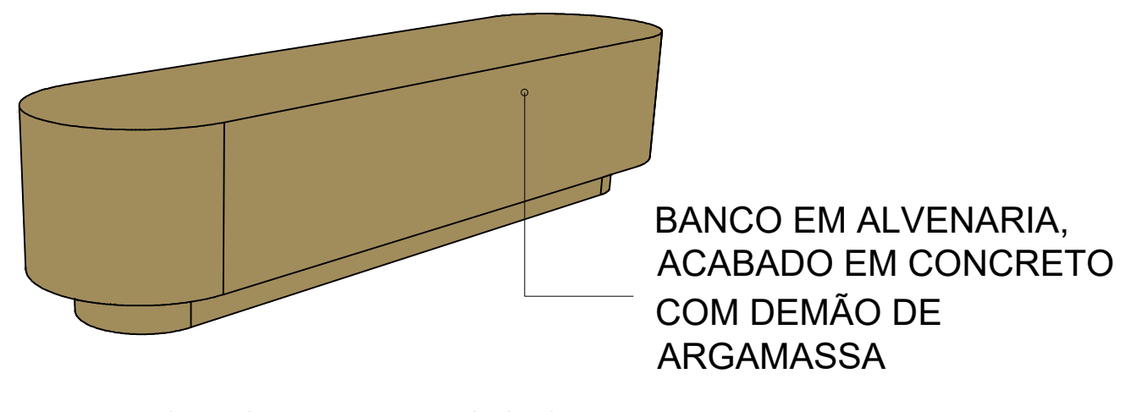
BANCO EM ALVENARIA, ACABADO EM CONCRETO COM DEMÃO DE ARGAMASSA

⑧ PERSPECTIVA BANCO 01

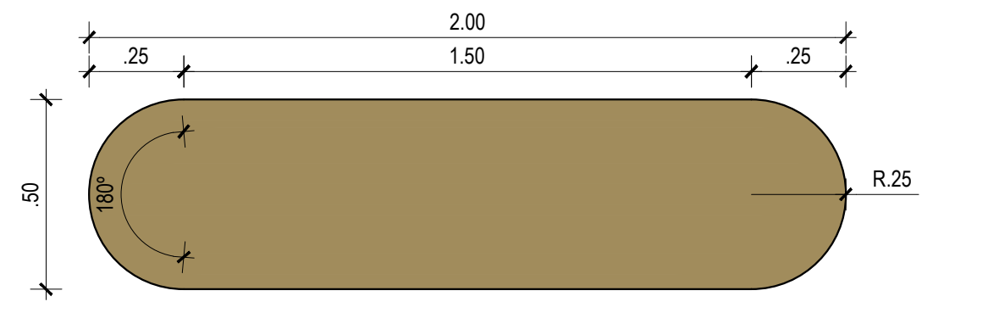
2.00
.25
1.50
.25
.50
180°
R.25

⑨ PLANTA BAIXA - BANCO 01
ESC 1/20

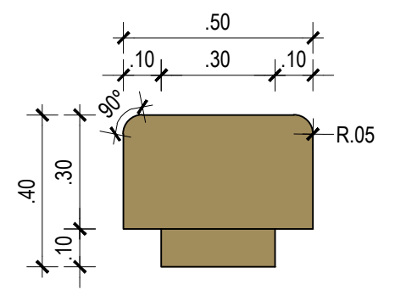
.50
.10
.30
.10
90°
R.05
.40
.30
.10

⑩ VISTA LATERAL - BANCO 01
ESC 1/20

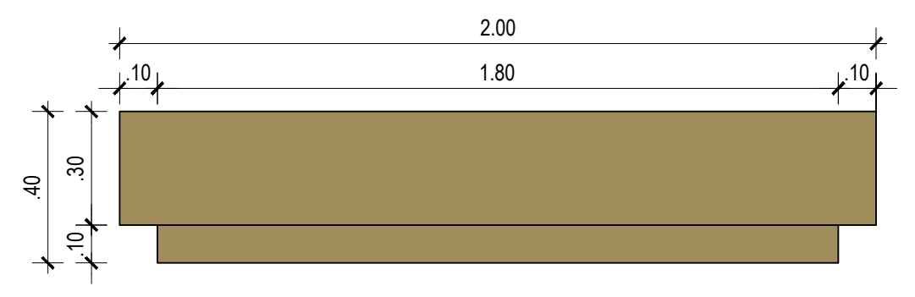
2.00
.10
1.80
.10
.40
.30
.10

⑪ VISTA FRONTAL - BANCO 01
ESC 1/20

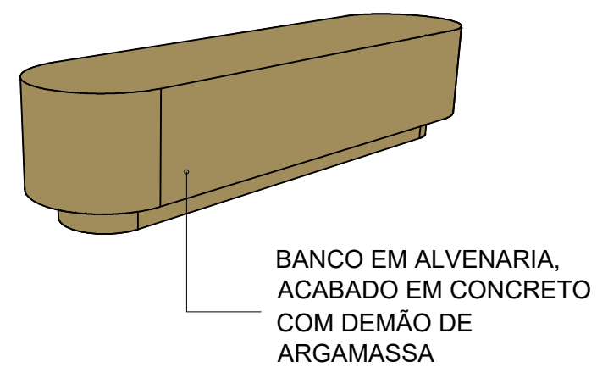
BANCO EM ALVENARIA, ACABADO EM CONCRETO COM DEMÃO DE ARGAMASSA

⑫ PERSPECTIVA BANCO 02

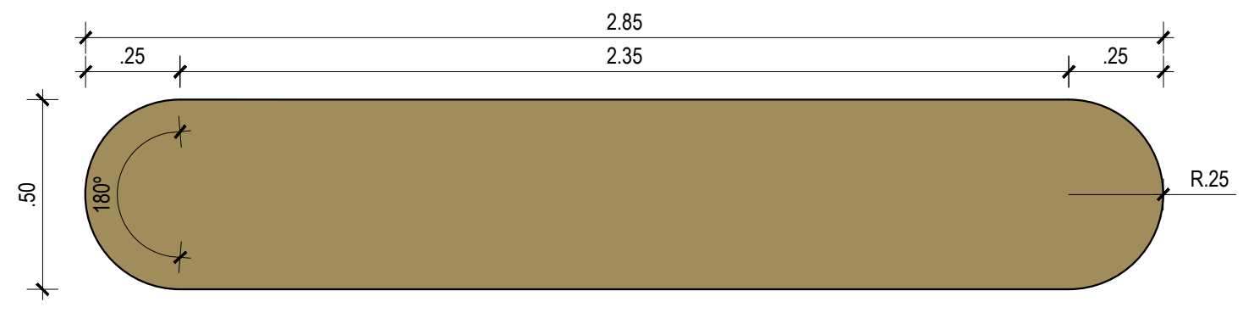
2.85
.25
2.35
.25
.50
180°
R.25

⑬ PLANTA BAIXA - BANCO 02
ESC 1/20

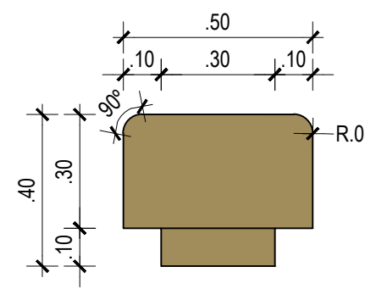
.50
.10
.30
.10
90°
R.05
.40
.30
.10

⑭ VISTA LATERAL - BANCO 02
ESC 1/20

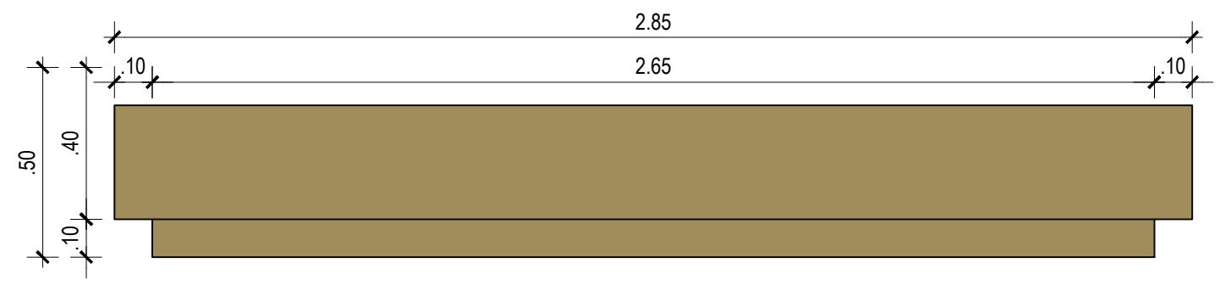
2.85
.10
2.65
.10
.50
.40
.10

⑮ VISTA FRONTAL - BANCO 02
ESC 1/20

LEGENDA MATERIAIS	
1. PISO	
1.1	PISO DE INTERTRAVADO NA COR CINZA CLARO
1.2	PISO DE INTERTRAVADO NA COR CINZA MÉDIO
1.3	APLICAÇÃO DE TAPETES DE GRAMA TIPO ESMERALDA SOB TERRA PREPARADA
1.4	MEIO FIO PRÉ FABRICADO DE CONCRETO 15x30x100cm
1.5	MEIO FIO DE JARDIM BOLEADA PRÉ FABRICADO DE CONCRETO
2. MOBILIÁRIO	
2.1	BASE EM ALVENARIA, ACABADO EM CONCRETO COM DEMÃO DE ARGAMASSA, NA COR BISCOITO DE AMÊNDOA, DA CORAL, OU SIMILAR
2.2	BANCO E MESA MULTIUSO EM ALVENARIA COM DEMÃO DE ARGAMASSA, NA COR BISCOITO DE AMÊNDOA DA CORAL, OU SIMILAR
2.3	COBERTA COM ESTRUTURA EM CONCRETO ARMADO COM SUPERFICIE IMPERMEABILIZANTE HIDROFUGANTE E PERGOLADO EM MADEIRA JATOBÁ COM IMPERMEABILIZANTE IMPREGNANTE INCOLOR
2.4	BASE EM ALVENARIA REVESTIDO EM CHAPA DE GRANITO CINZA ANDORINHA COM ACABAMENTO FLAMEADO
2.5	BASE EM ALVENARIA REVESTIDO EXTERNO EM CHAPA DE GRANITO CINZA ANDORINHA COM ACABAMENTO FLAMEADO E INTERNO EM REVESTIMENTO DE PASTILHA 5x5 BRANCO
2.6	PAREDE PARA QUADRO DE ENERGIA REVESTIDO SÃO TOMÉ BRACO, COM ACABAMENTO FILETE SERRADO COM SUPERFICIE IMPERMEABILIZANTE HIDROFUGANTE

EMISSÃO INICIAL	FERNANDA	SIVALDO	00/00/0000	R00
DESCRIÇÃO	**EXECUTADO**	**SOLICITANTE**	**DATA**	**REVISÃO**

PREFEITURA DE GARANHUNS
SECRETARIA DE PLANEJAMENTO

OBRA
AV SANTA TEREZINHA

RRT	Contrato	Processo	Área
SI16321393I00CT001	CONTRATO	PROCESSO	3.725,80m²

Disciplina
AV. SANTA TEREZINHA - TRECHO 02

Nome
PE-ARQ-2026.01.014-R00

Administrativo
REFORMA DA PRAÇA E CANTEIROS CENTRAIS DA AVENIDA SANTA TEREZINHA, NO MUNICÍPIO DE GARANHUNS-PE.

Escala	Folha
Como Indicado	03/12
Etapa	**Data**
PROJETO EXECUTIVO	FEV/2026

Prefeito
PREFEITO
SIVALDO RODRIGUES ALBINO

Resp. Técnico
Fernanda Lira S. Souza
RESPONSAVEL TÉCNICO
FERNANDA LIRA SANTOS SOUZA
CAU/PE: A292966-0

FOLHA: A0 (841 x 1189)

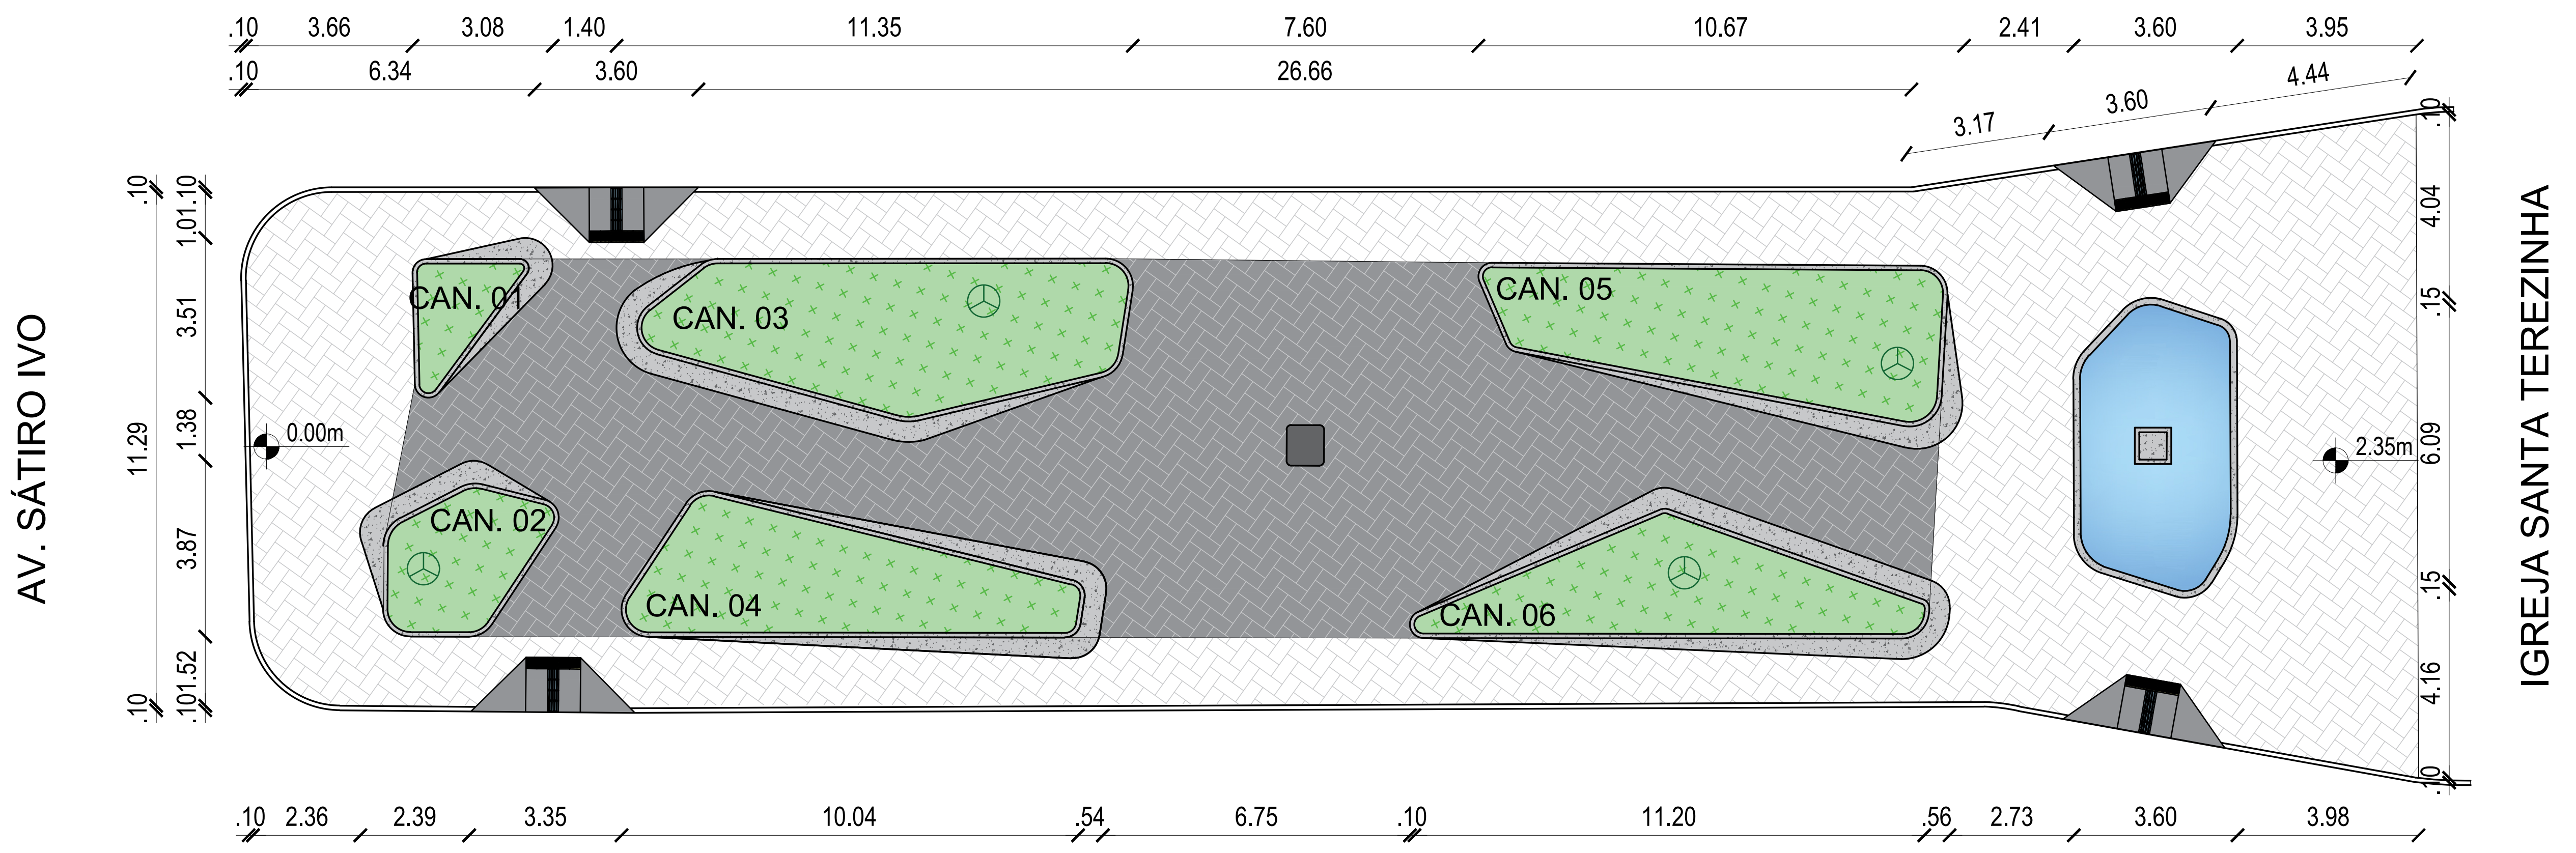
.10
3.66
3.08
1.40
11.35
7.60
10.67
2.41
3.60
3.95
6.34
3.60
26.66
4.44
3.17
3.60
AV. SÁTIRO IVO
IGREJA SANTA TEREZINHA
CAN. 01
CAN. 02
CAN. 03
CAN. 04
CAN. 05
CAN. 06
0.00m
2.35m
11.29
1.01
3.51
1.38
3.87
1.52
4.04
.15
6.09
.15
4.16
2.36
2.39
3.35
10.04
.54
6.75
.10
11.20
.56
2.73
3.60
3.98

① PLANTA BAIXA TÉCNICA - TRECHO 03
ESC 1/100

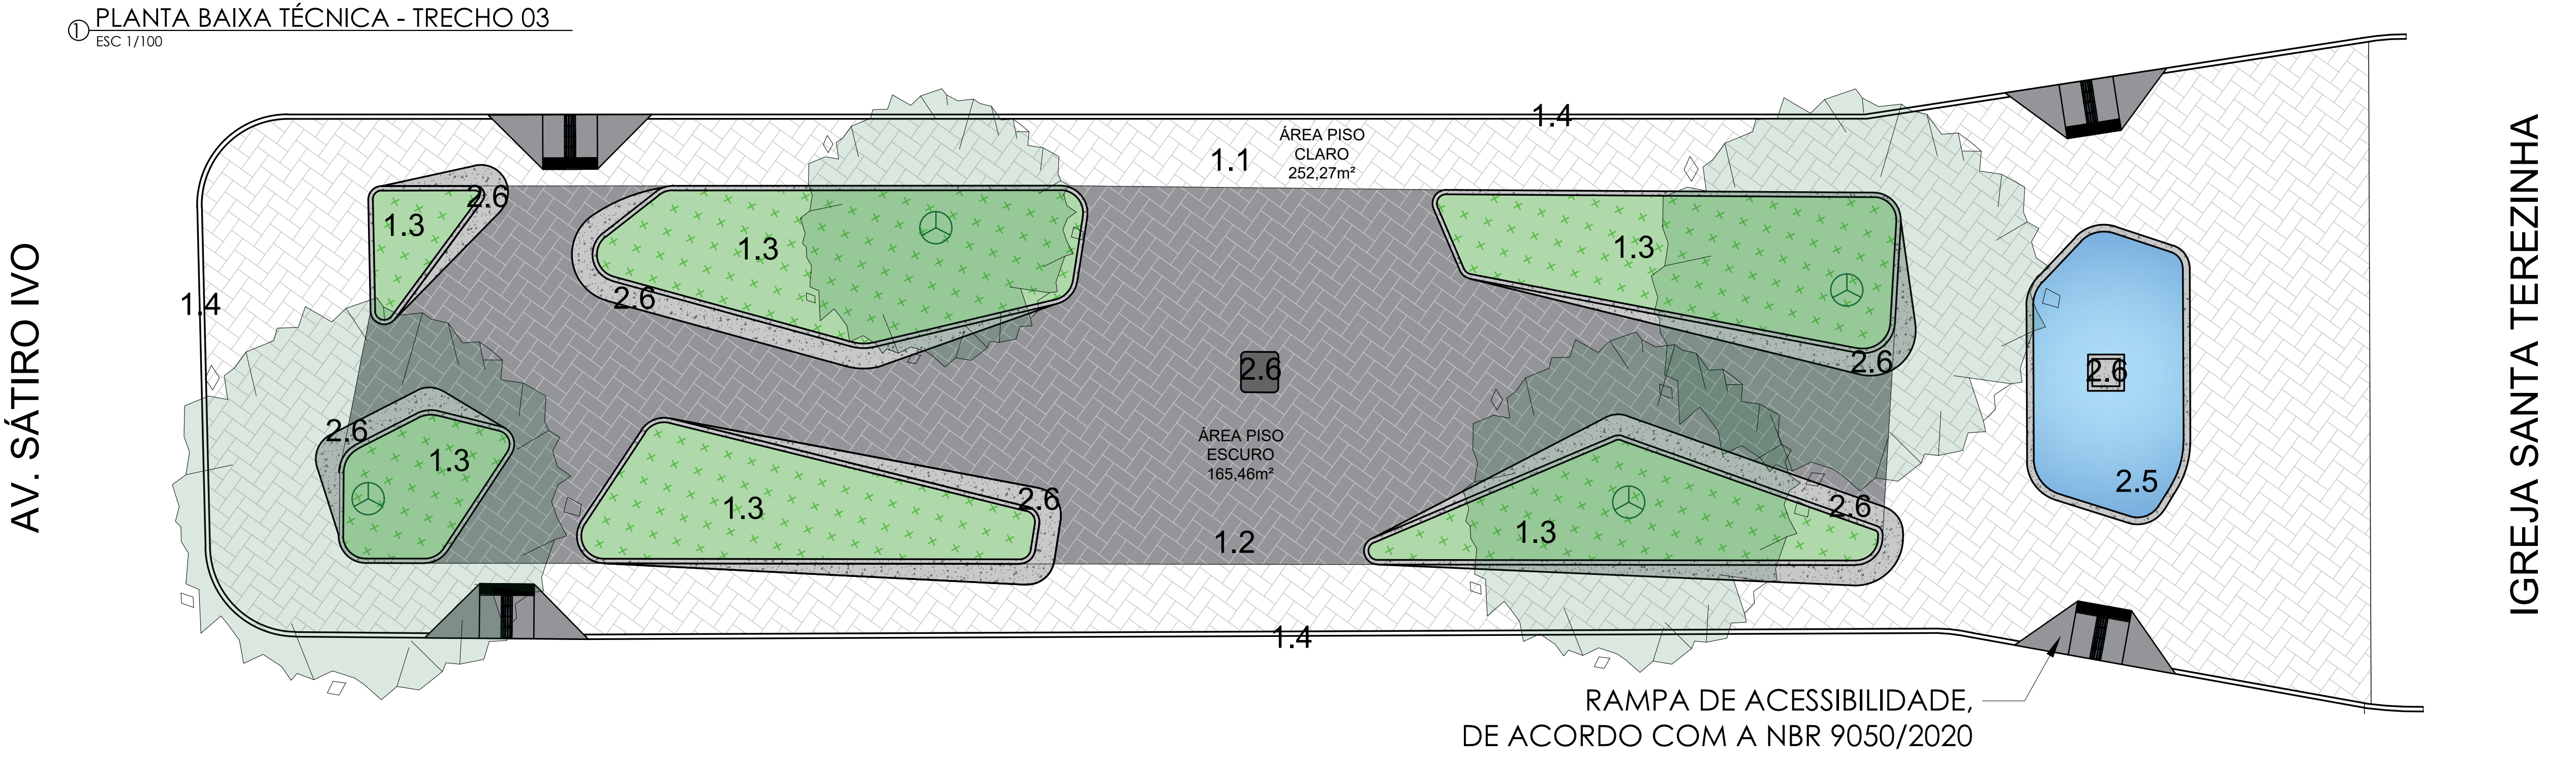
AV. SÁTIRO IVO
IGREJA SANTA TEREZINHA
ÁREA PISO CLARO 252.27m²
ÁREA PISO ESCURO 165.46m²
1.1
1.2
1.3
1.4
2.5
2.6
RAMPA DE ACESSIBILIDADE, DE ACORDO COM A NBR 9050/2020

② PLANTA BAIXA LAYOUT - TRECHO 03
ESC 1/100

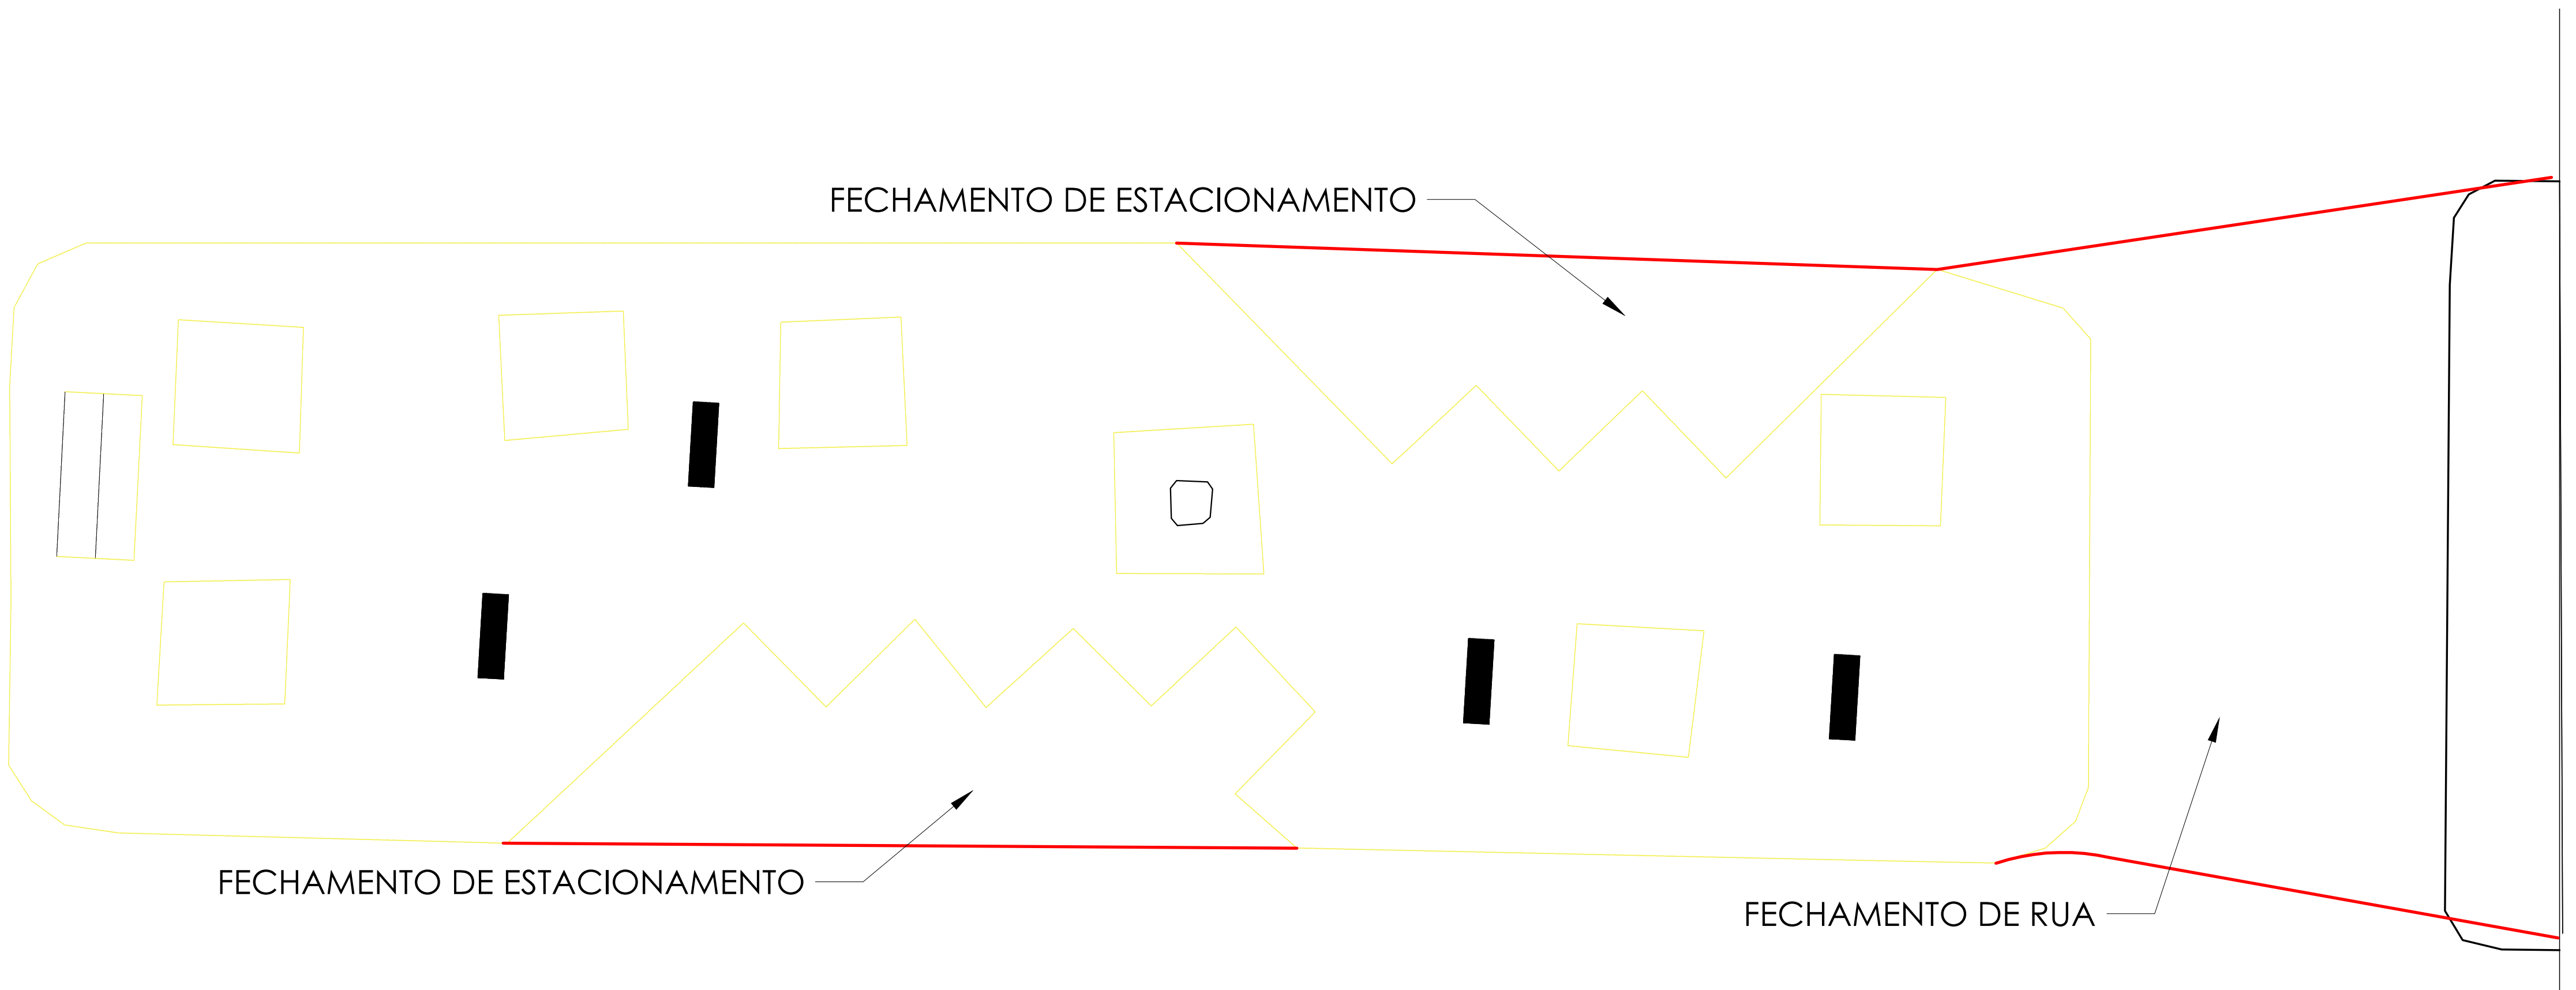
FECHAMENTO DE ESTACIONAMENTO
FECHAMENTO DE ESTACIONAMENTO
FECHAMENTO DE RUA

③ PLANTA DE REFORMA - TRECHO 03
ESC 1/100

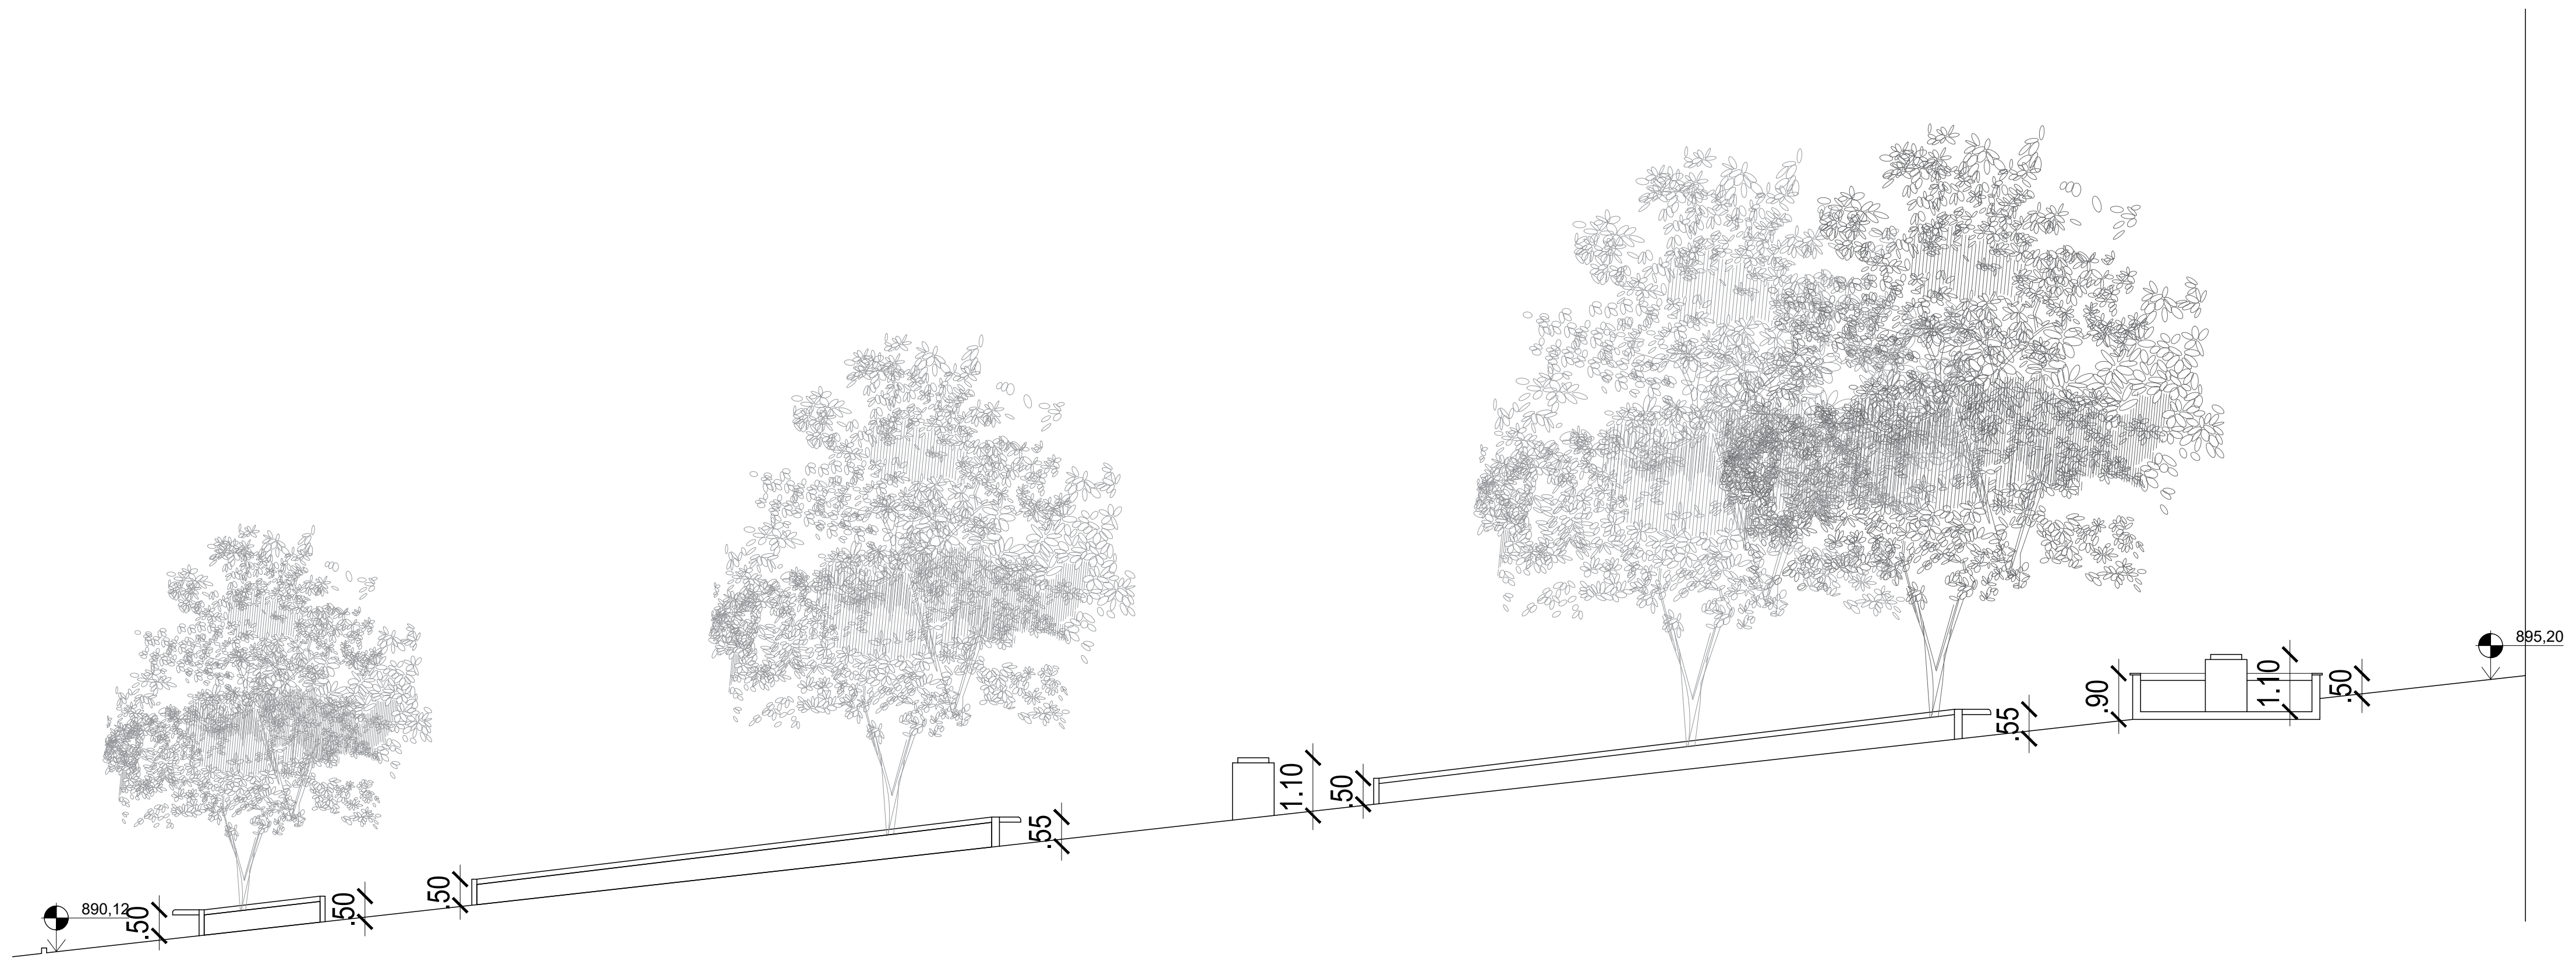
890.15
895.20
.50
.50
.50
.55
1.10
.50
.55
.90
1.10
.50

④ CORTE TRECHO 03
ESC 1/100

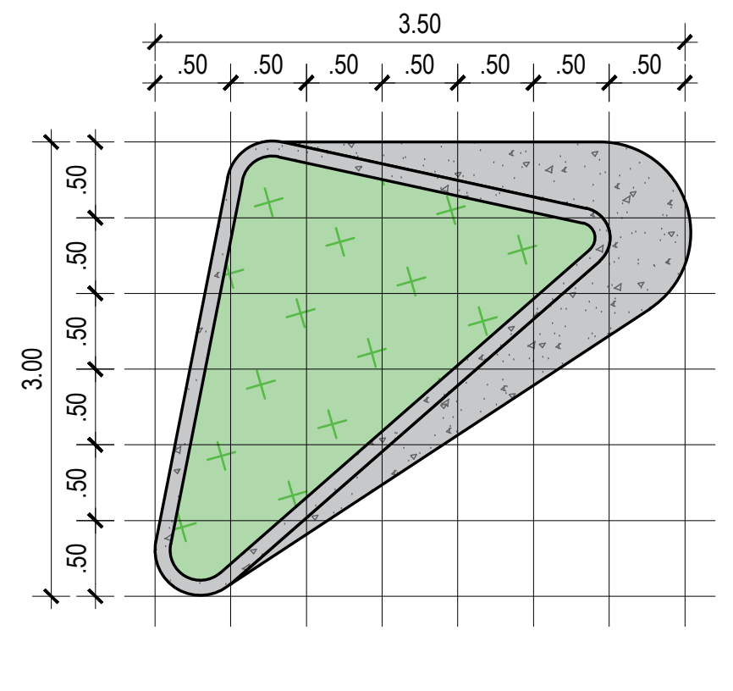

⑤ DET CANTEIRO 01
ESC 1/50

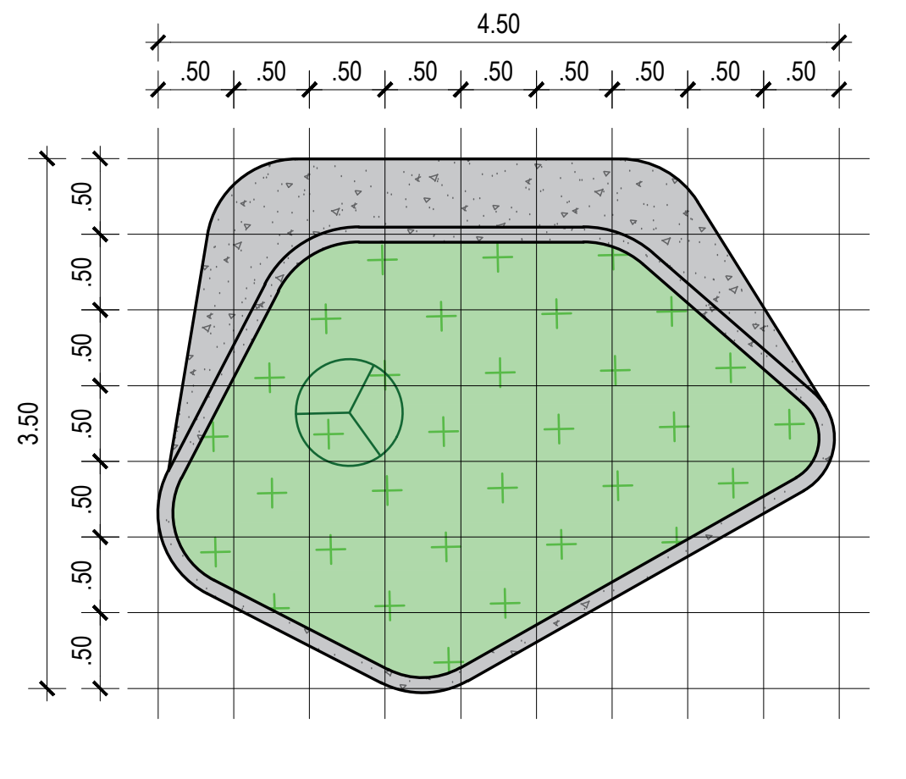

⑥ DET CANTEIRO 02
ESC 1/50

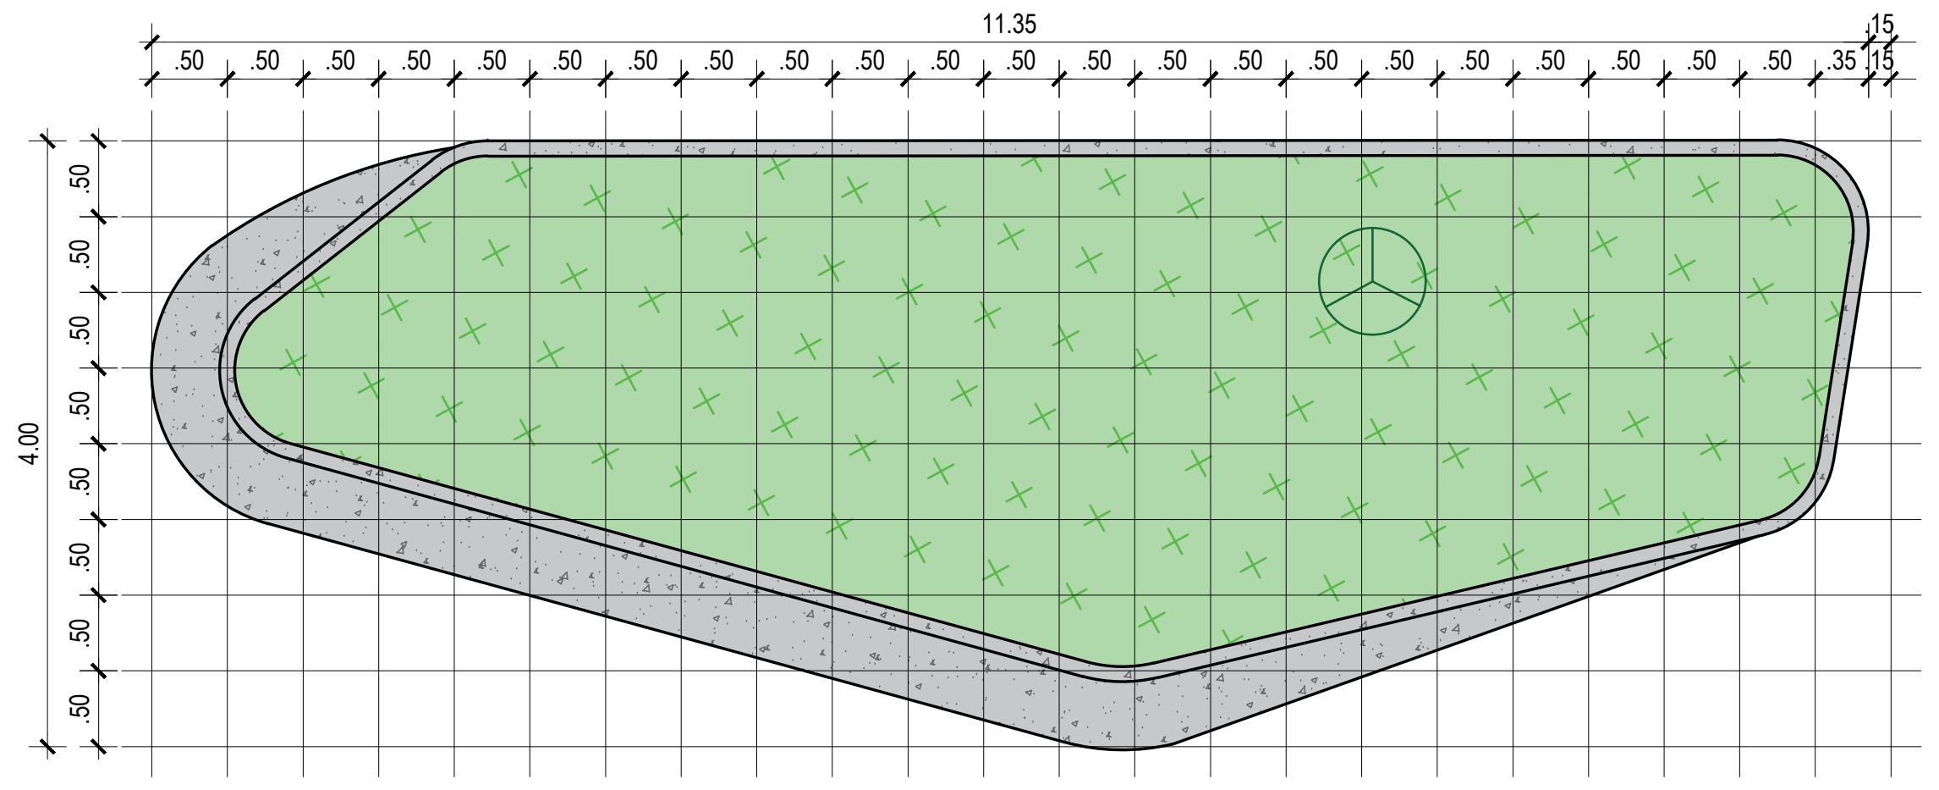
11.35
4.00
.50
.35
.15

⑦ DET CANTEIRO 03
ESC 1/50

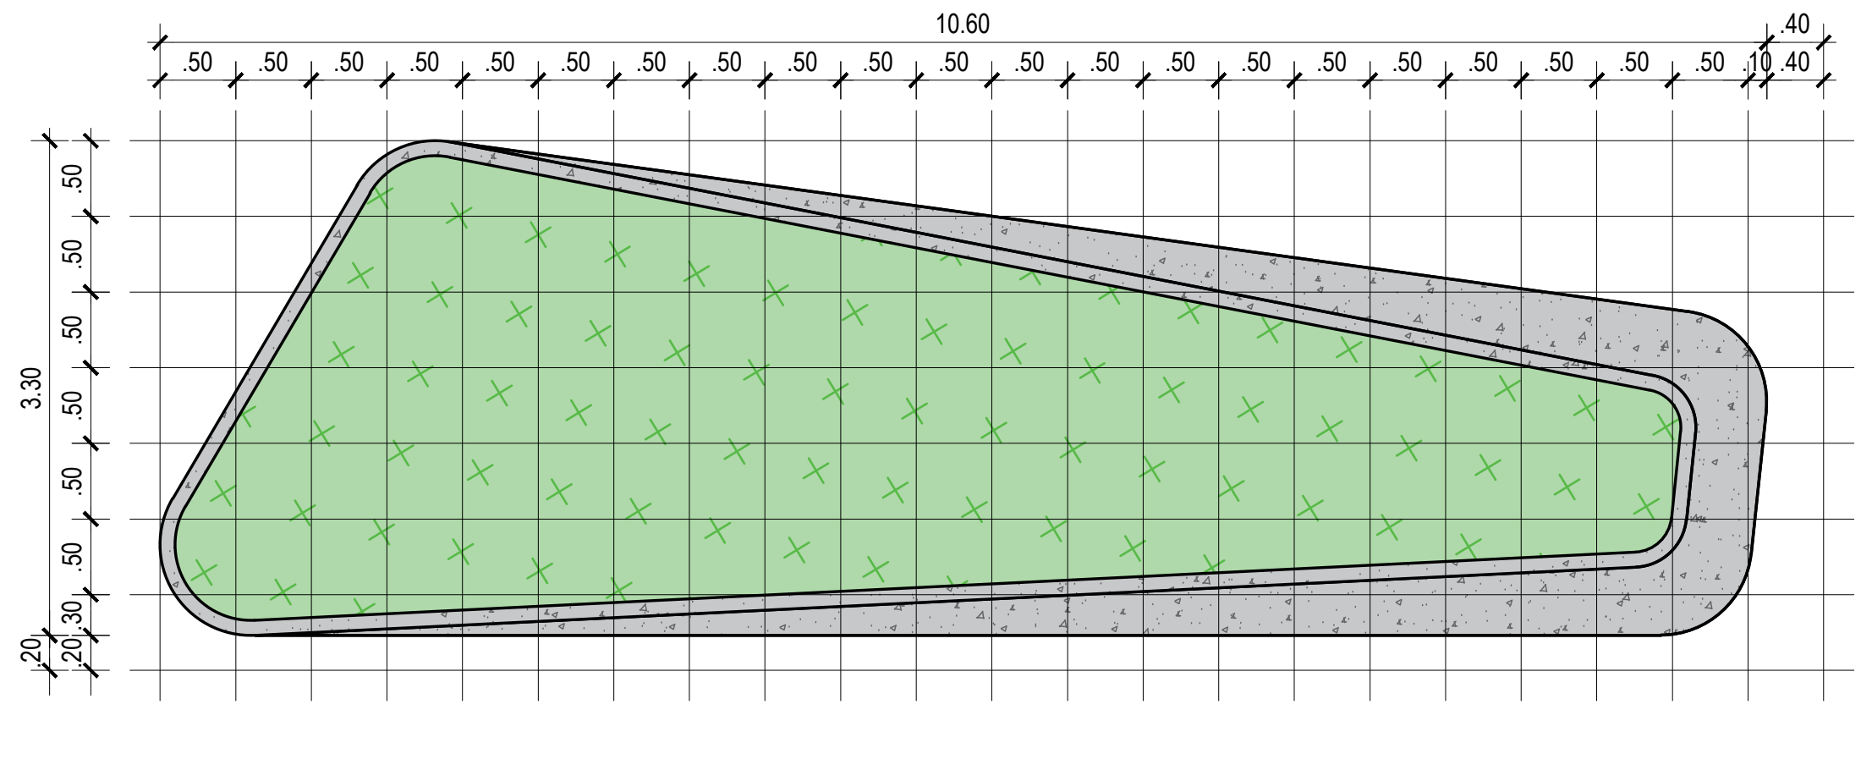
10.60
3.30
.50
.40
.20

⑧ DET CANTEIRO 04
ESC 1/50

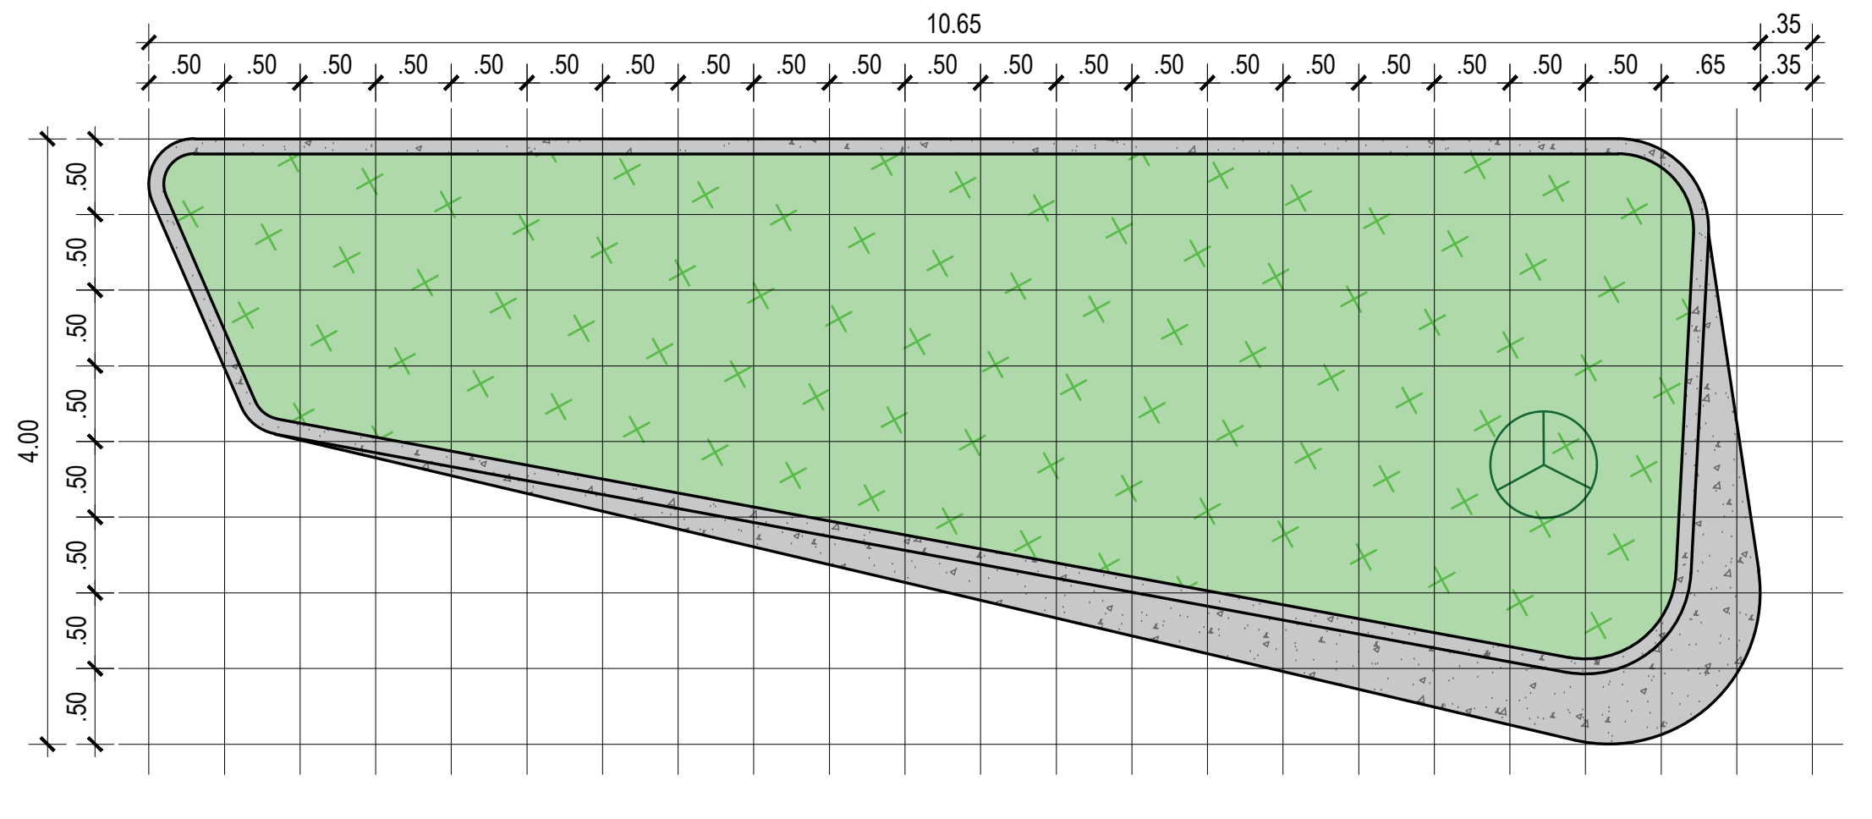
10.65
4.00
.50
.65
.35

⑨ DET CANTEIRO 05
ESC 1/50

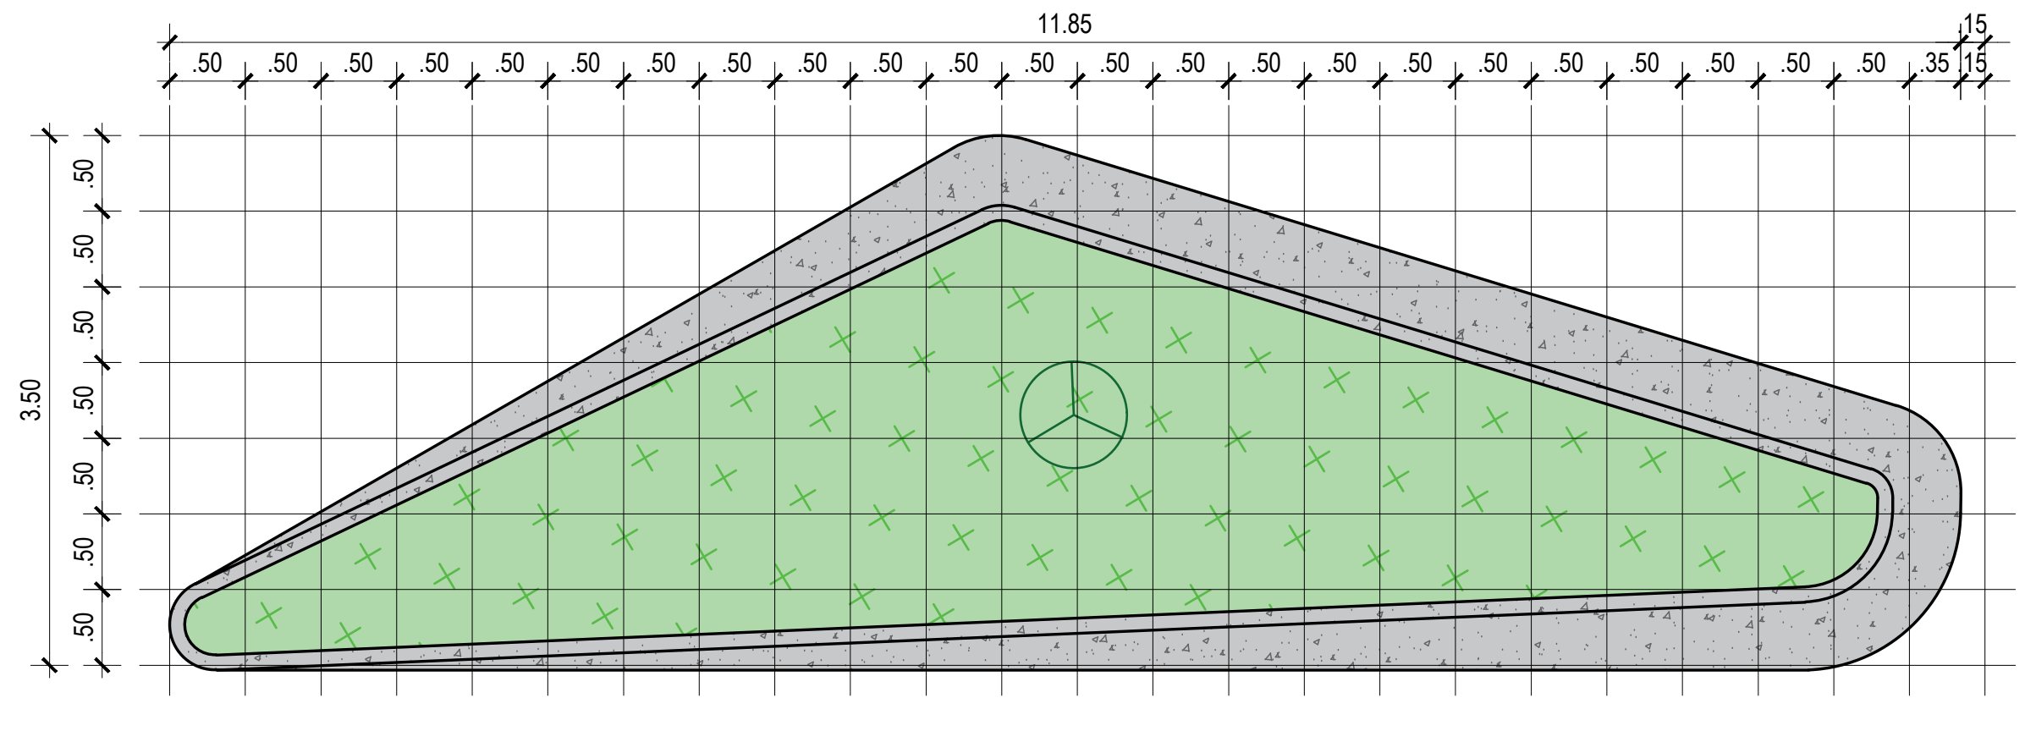
11.85
3.50
.50
.35
.15

⑩ DET CANTEIRO 06
ESC 1/50

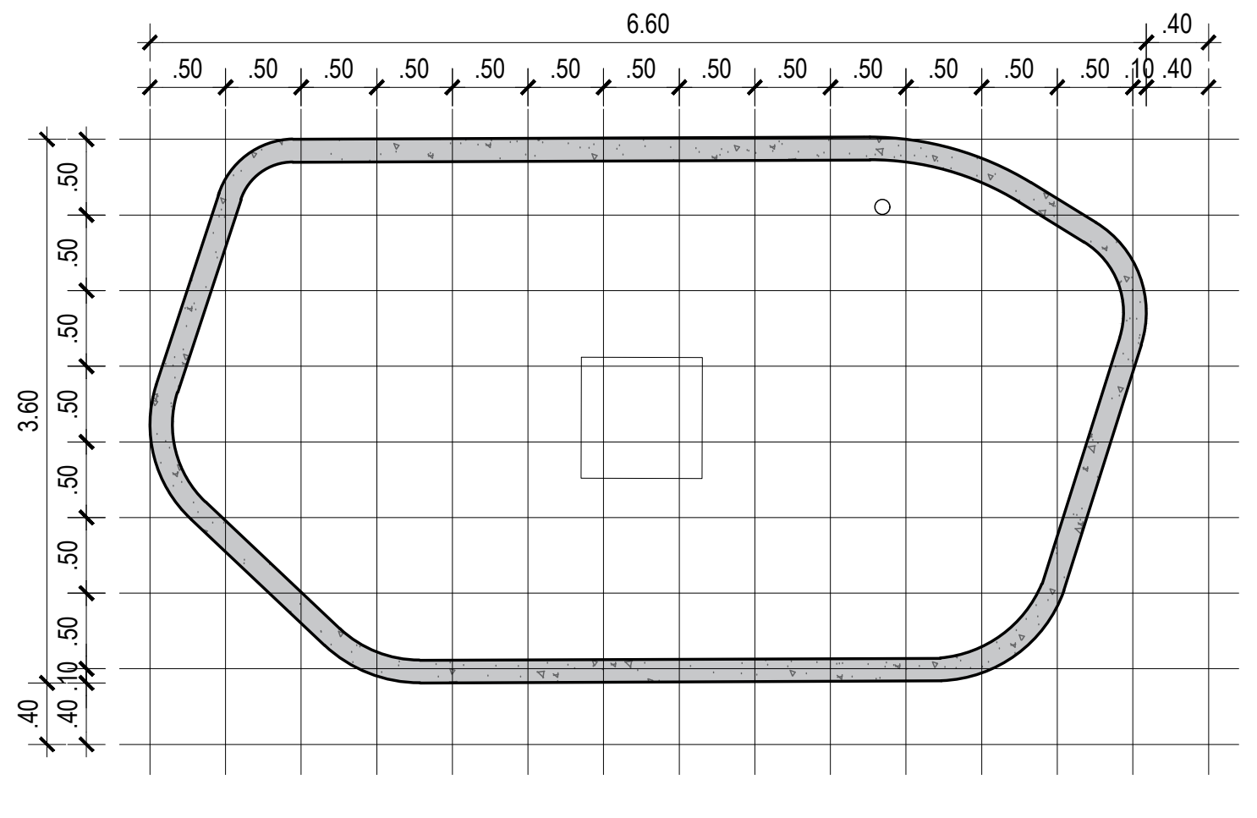
6.60
3.60
.50
.40

⑪ DETALHAMENTO FONTE
ESC 1/50

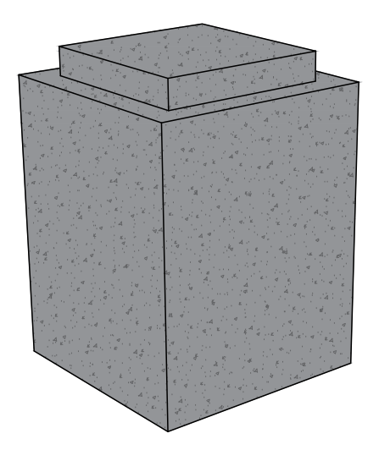

⑫ PERSPECTIVA

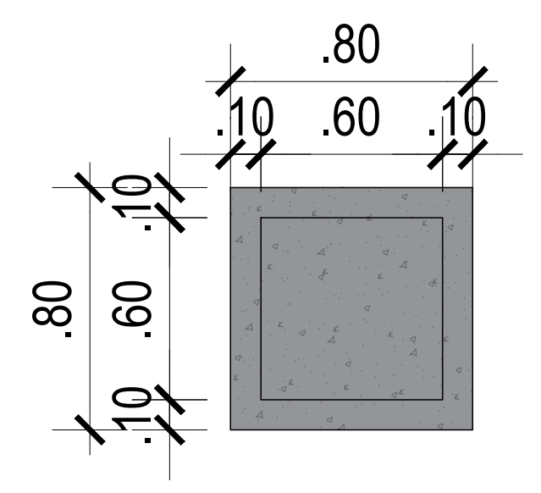
.80
.10
.60
.10
.80
.10
.60
.10

⑬ VISTA SUPERIOR BASE
ESC 1/25

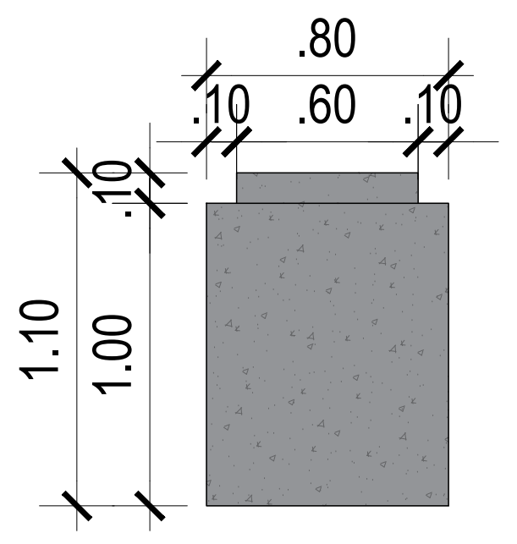
.80
.10
.60
.10
1.10
1.00
.10

⑭ VISTA FRONTAL E LATERAL BASE
ESC 1/25

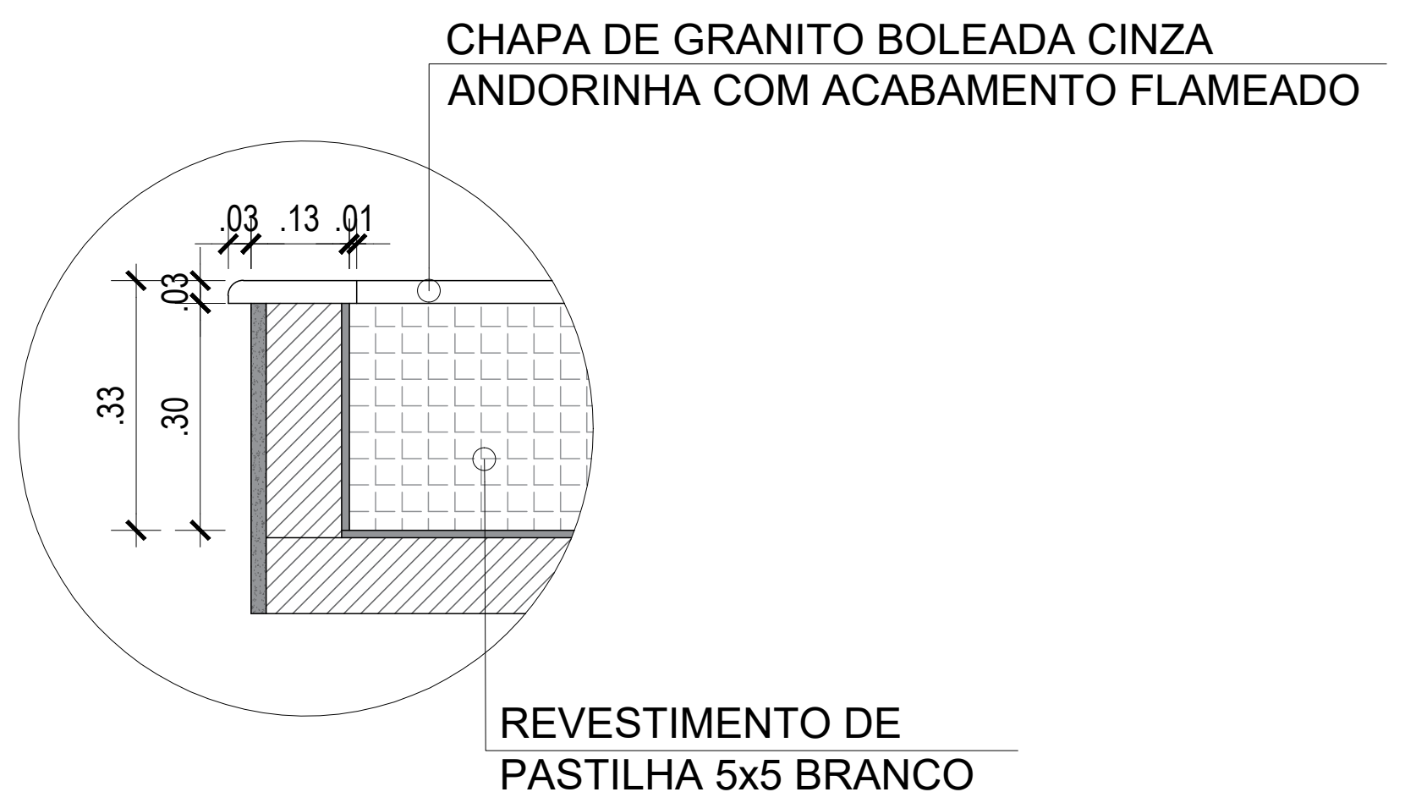
CHAPA DE GRANITO BOLEADA CINZA ANDORINHA COM ACABAMENTO FLAMEADO
.03
.13
.01
.03
.33
.30
REVESTIMENTO DE PASTILHA 5x5 BRANCO

⑮ DET. FONTE
ESC 1/10

LEGENDA DEMOLIR E CONSTRUIR	
🟨	DEMOLIR
🟥	CONSTRUIR

LEGENDA MATERIAIS	
1. PISO	
1.1	PISO DE INTERTRAVADO NA COR CINZA CLARO
1.2	PISO DE INTERTRAVADO NA COR CINZA MÉDIO
1.3	APLICAÇÃO DE TAPETES DE GRAMA TIPO ESMERALDA SOB TERRA PREPARADA
1.4	MEIO FIO PRÉ FABRICADO DE CONCRETO 15x30x100cm
1.5	MEIO FIO DE JARDIM BOLEADA PRÉ FABRICADO DE CONCRETO
2. MOBILIÁRIO	
2.1	BASE EM ALVENARIA, ACABADO EM CONCRETO COM DEMÃO DE ARGAMASSA, NA COR BISCOITO DE AMÊNDOA, DA CORAL, OU SIMILAR
2.2	BANCO E MESA MULTIUSO EM ALVENARIA COM DEMÃO DE ARGAMASSA, NA COR BISCOITO DE AMÊNDOA DA CORAL, OU SIMILAR
2.3	COBERTA COM ESTRUTURA EM CONCRETO ARMADO COM SUPERFICIE IMPERMEABILIZANTE HIDROFUGANTE E PERGOLADO EM MADEIRA JATOBÁ COM IMPERMEABILIZANTE IMPREGNANTE INCOLOR
2.4	BASE EM ALVENARIA REVESTIDO EM CHAPA DE GRANITO CINZA ANDORINHA COM ACABAMENTO FLAMEADO
2.5	BASE EM ALVENARIA REVESTIDO EXTERNO EM CHAPA DE GRANITO CINZA ANDORINHA COM ACABAMENTO FLAMEADO E INTERNO EM REVESTIMENTO DE PASTILHA 5x5 BRANCO
2.6	PAREDE PARA QUADRO DE ENERGIA REVESTIDO SÃO TOMÉ BRACO, COM ACABAMENTO FILETE SERRADO COM SUPERFICIE IMPERMEABILIZANTE HIDROFUGANTE

DESCRIÇÃO	EXECUTADO	SOLICITANTE	DATA	REVISÃO
EMISSÃO INICIAL	FERNANDA	SIVALDO	00/00/0000	R00

PREFEITURA DE GARANHUNS
SECRETARIA DE PLANEJAMENTO

OBRA
AV SANTA TEREZINHA

RRT	Contrato	Processo	Área
SI16321393I00CT001	CONTRATO	PROCESSO	3.725,80m²

Disciplina: AV. SANTA TEREZINHA - TRECHO 03
Nome: PE-ARQ-2026.01.014-R00

Administrativo: REFORMA DA PRAÇA E CANTEIROS CENTRAIS DA AVENIDA SANTA TEREZINHA, NO MUNICÍPIO DE GARANHUNS-PE.

Escala	Folha
Como Indicado	04/12

Etapa	Data
PROJETO EXECUTIVO	FEV/2026

Prefeito
PREFEITO
SIVALDO RODRIGUES ALBINO

Resp. Técnico
Fernanda Lira S. Souza
RESPONSAVEL TÉCNICO
FERNANDA LIRA SANTOS SOUZA
CAU/PE: A292966-0

FOLHA: A0 (841 x 1189)

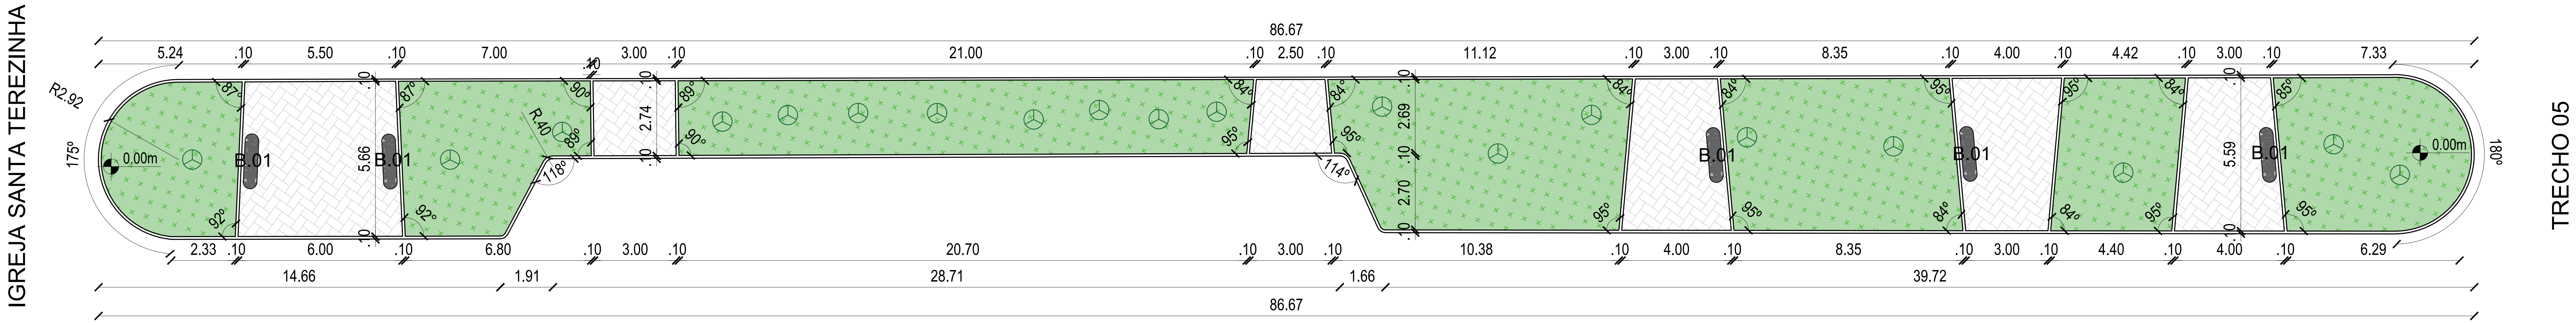
IGREJA SANTA TEREZINHA
TRECHO 05
86.67
5.24
.10
5.50
.10
7.00
3.00
.10
21.00
.10
2.50
.10
11.12
.10
3.00
.10
8.35
.10
4.00
.10
4.42
.10
3.00
.10
7.33
R2.92
175°
180°
0.00m
B.01
5.66
2.74
R.40
118°
114°
2.69
2.70
5.59
2.33
6.00
6.80
20.70
10.38
4.00
8.35
3.00
4.40
6.29
14.66
1.91
28.71
1.66
39.72

① PLANTA BAIXA TÉCNICA - TRECHO 04
ESC 1/100

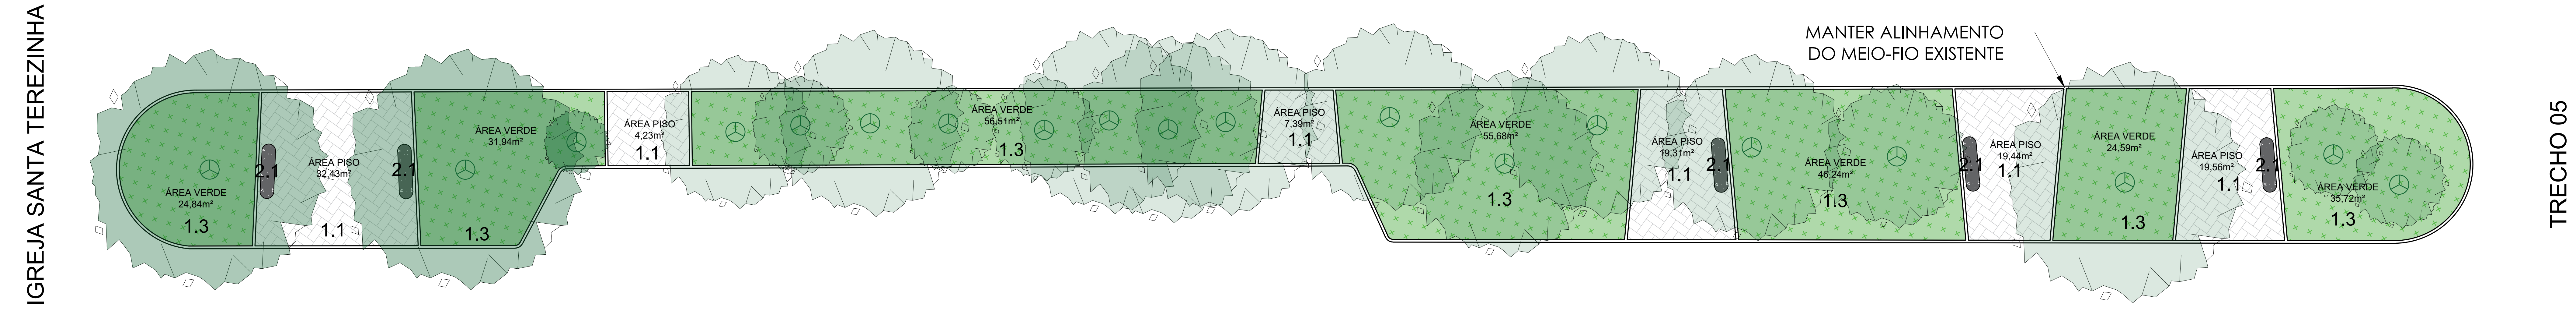
IGREJA SANTA TEREZINHA
TRECHO 05
MANTER ALINHAMENTO DO MEIO-FIO EXISTENTE
ÁREA VERDE 24,84m²
ÁREA PISO 32,43m²
ÁREA VERDE 31,94m²
ÁREA PISO 4,23m²
ÁREA VERDE 56,51m²
ÁREA PISO 7,39m²
ÁREA VERDE 55,68m²
ÁREA PISO 19,31m²
ÁREA VERDE 46,24m²
ÁREA PISO 19,44m²
ÁREA VERDE 24,59m²
ÁREA PISO 19,56m²
ÁREA VERDE 35,72m²
1.1
1.3
2.1

② PLANTA BAIXA LAYOUT - TRECHO 04
ESC 1/100

LEGENDA MATERIAIS	
1. PISO	
1.1	PISO DE INTERTRAVADO NA COR CINZA CLARO
1.2	PISO DE INTERTRAVADO NA COR CINZA MÉDIO
1.3	APLICAÇÃO DE TAPETES DE GRAMA TIPO ESMERALDA SOB TERRA PREPARADA
1.4	MEIO FIO PRÉ FABRICADO DE CONCRETO 15x30x100cm
1.5	MEIO FIO DE JARDIM BOLEADA PRÉ FABRICADO DE CONCRETO
2. MOBILIÁRIO	
2.1	BASE EM ALVENARIA, ACABADO EM CONCRETO COM DEMÃO DE ARGAMASSA, NA COR BISCOITO DE AMÊNDOA, DA CORAL, OU SIMILAR
2.2	BANCO E MESA MULTIUSO EM ALVENARIA COM DEMÃO DE ARGAMASSA, NA COR BISCOITO DE AMÊNDOA DA CORAL, OU SIMILAR
2.3	COBERTA COM ESTRUTURA EM CONCRETO ARMADO COM SUPERFICIE IMPERMEABILIZANTE HIDROFUGANTE E PERGOLADO EM MADEIRA JATOBÁ COM IMPERMEABILIZANTE IMPREGNANTE INCOLOR
2.4	BASE EM ALVENARIA REVESTIDO EM CHAPA DE GRANITO CINZA ANDORINHA COM ACABAMENTO FLAMEADO
2.5	BASE EM ALVENARIA REVESTIDO EXTERNO EM CHAPA DE GRANITO CINZA ANDORINHA COM ACABAMENTO FLAMEADO E INTERNO EM REVESTIMENTO DE PASTILHA 5x5 BRANCO
2.6	PAREDE PARA QUADRO DE ENERGIA REVESTIDO SÃO TOMÉ BRACO, COM ACABAMENTO FILETE SERRADO COM SUPERFICIE IMPERMEABILIZANTE HIDROFUGANTE

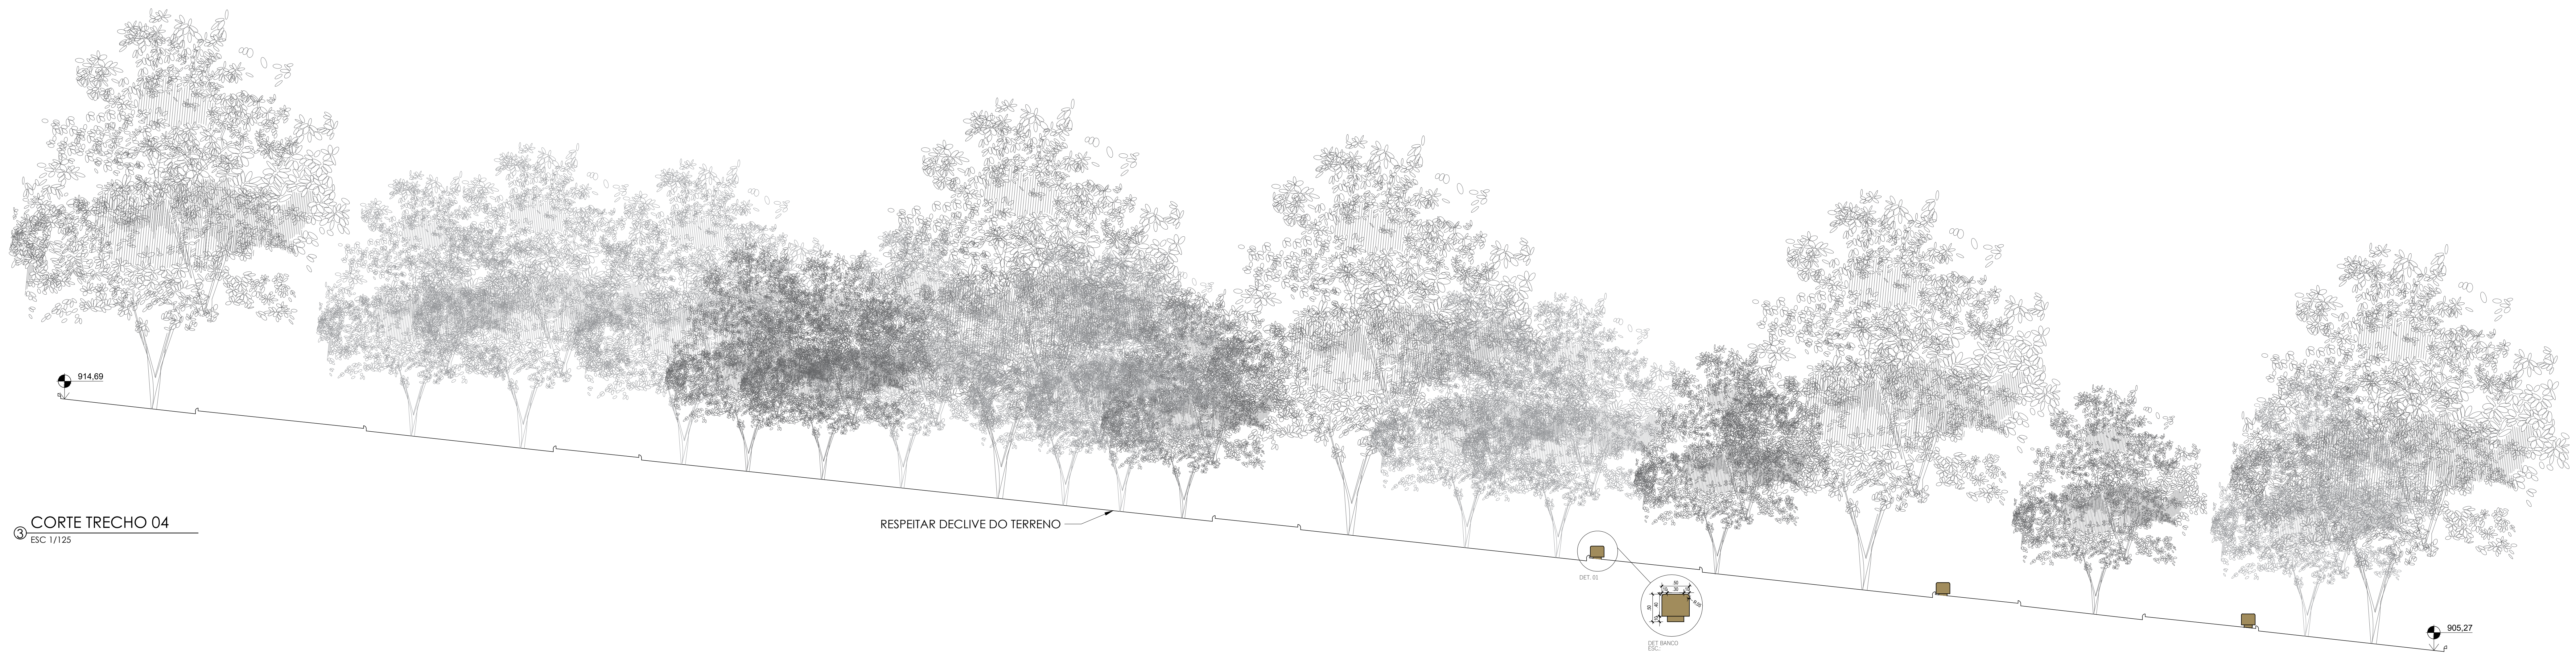
914,69
905,27
RESPEITAR DECLIVE DO TERRENO
DET. 01
DET. BANCO

③ CORTE TRECHO 04
ESC 1/125

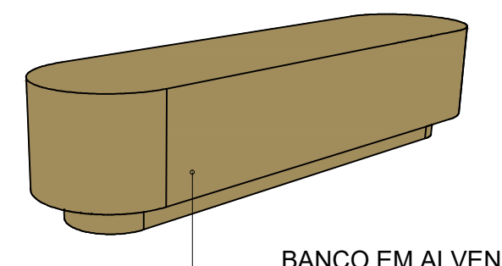
BANCO EM ALVENARIA, ACABADO EM CONCRETO COM DEMÃO DE ARGAMASSA

④ PERSPECTIVA BANCO 01

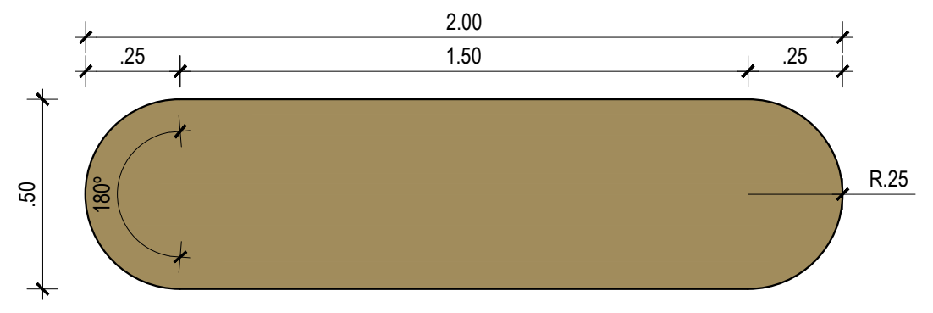
2.00
.25
1.50
.25
.50
180°
R.25

⑤ PLANTA BAIXA - BANCO 01
ESC 1/20

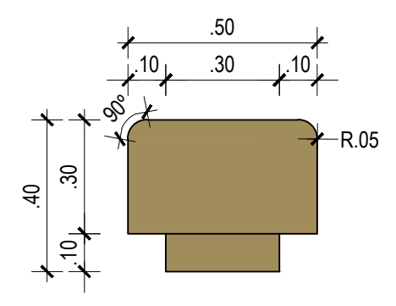
.50
.10
.30
.10
90°
R.05
.40
.30
.10

⑥ VISTA LATERAL - BANCO 01
ESC 1/20

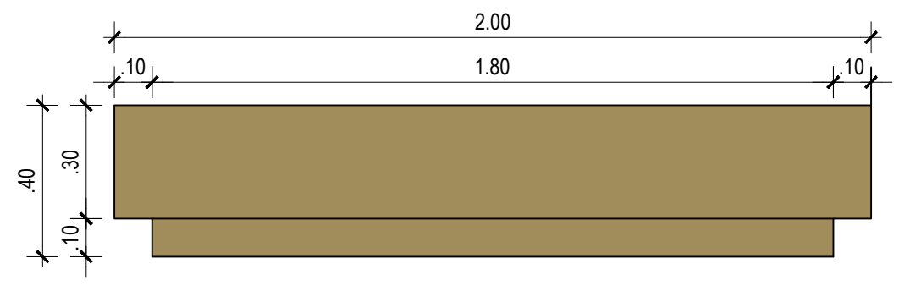
2.00
.10
1.80
.10
.40
.30
.10

⑦ VISTA FRONTAL - BANCO 01
ESC 1/20

EMISSÃO INICIAL	FERNANDA	SIVALDO	00/00/0000	R00
DESCRIÇÃO	**EXECUTADO**	**SOLICITANTE**	**DATA**	**REVISÃO**

PREFEITURA DE GARANHUNS
SECRETARIA DE PLANEJAMENTO

OBRA
AV SANTA TEREZINHA

RRT	Contrato	Processo	Área
SI16321393I00CT001	CONTRATO	PROCESSO	3.725,80m²

Disciplina
AV. SANTA TEREZINHA - TRECHO 04

Nome
PE-ARQ-2026.01.014-R00

Administrativo
REFORMA DA PRAÇA E CANTEIROS CENTRAIS DA AVENIDA SANTA TEREZINHA, NO MUNICÍPIO DE GARANHUNS-PE.

Escala
Como Indicado

Folha
05/12

Etapa
PROJETO EXECUTIVO

Data
FEV/2026

Prefeito

PREFEITO
SIVALDO RODRIGUES ALBINO

Resp. Técnico
Fernanda Lira S. Souza

RESPONSAVEL TÉCNICO
FERNANDA LIRA SANTOS SOUZA
CAU/PE: A292966-0

FOLHA: A0 (841 x 1189)

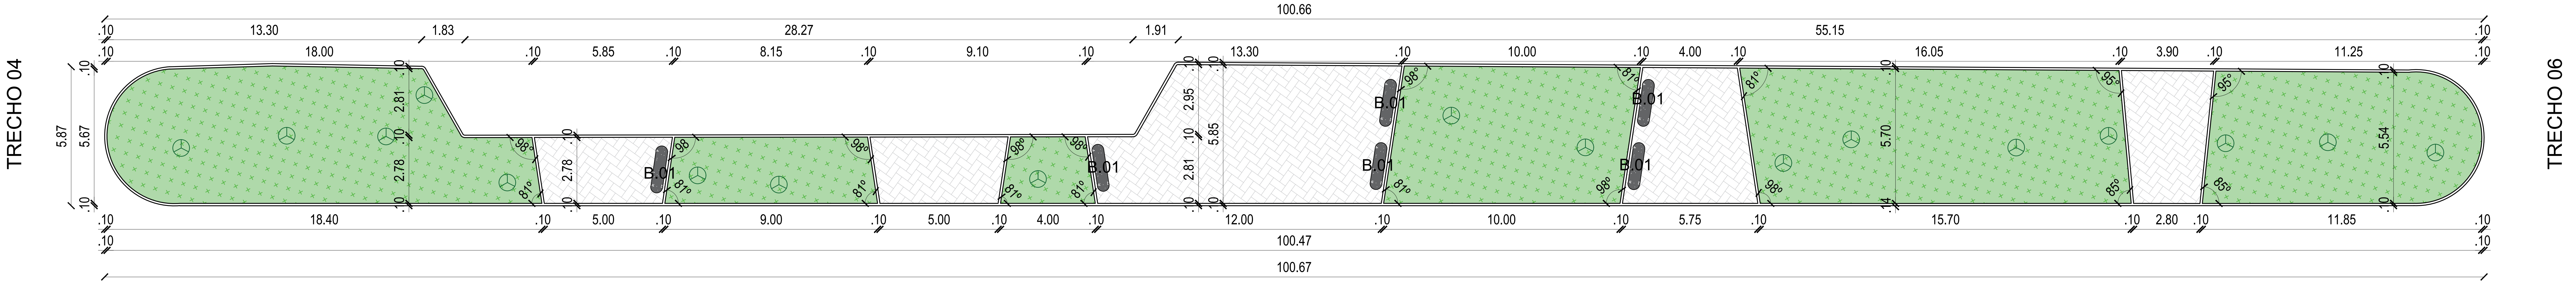
TRECHO 04
TRECHO 06
100.66
13.30
1.83
28.27
1.91
55.15
18.00
5.85
8.15
9.10
13.30
10.00
4.00
16.05
3.90
11.25
5.87
5.67
2.81
2.78
2.95
2.81
5.85
5.70
5.54
B.01
98°
81°
95°
85°
18.40
5.00
9.00
5.00
4.00
12.00
10.00
5.75
15.70
2.80
11.85
100.47
100.67
.10

① PLANTA BAIXA TÉCNICA - TRECHO 05
ESC 1/100

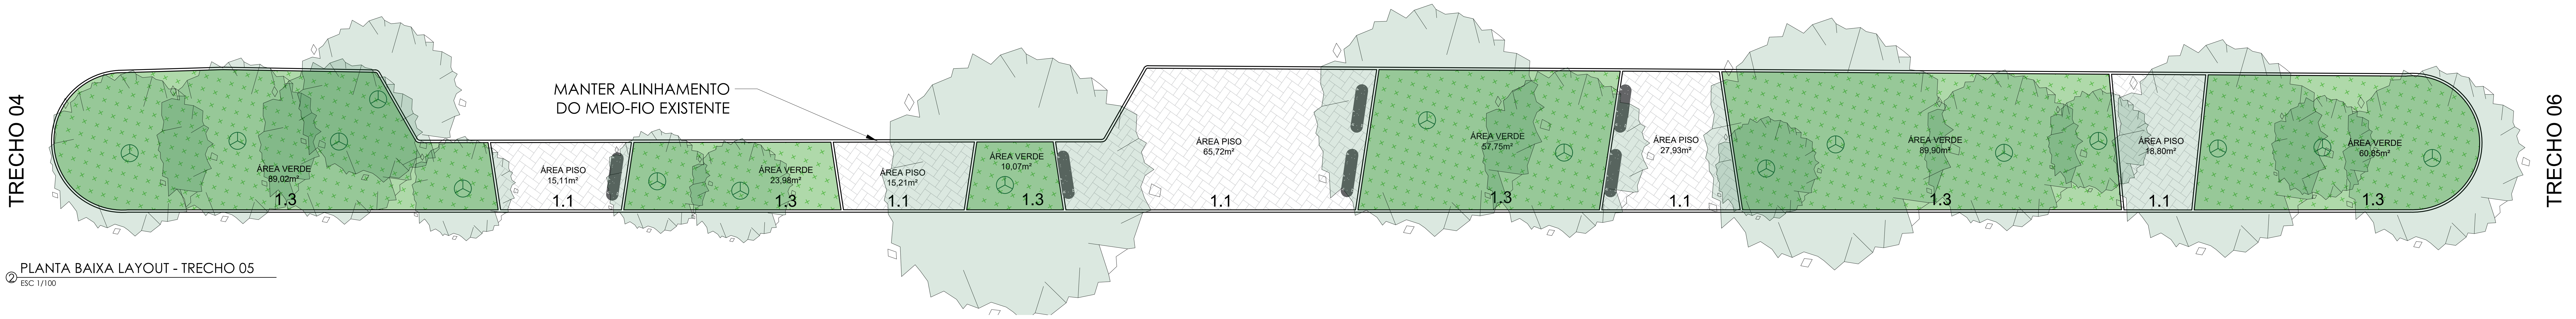
TRECHO 04
TRECHO 06
MANTER ALINHAMENTO
DO MEIO-FIO EXISTENTE
ÁREA VERDE
89,02m²
1.3
ÁREA PISO
15,11m²
1.1
ÁREA VERDE
23,98m²
1.3
ÁREA PISO
15,21m²
1.1
ÁREA VERDE
10,07m²
1.3
ÁREA PISO
65,72m²
1.1
ÁREA VERDE
57,75m²
1.3
ÁREA PISO
27,93m²
1.1
ÁREA VERDE
89,90m²
1.3
ÁREA PISO
18,80m²
1.1
ÁREA VERDE
60,85m²
1.3

② PLANTA BAIXA LAYOUT - TRECHO 05
ESC 1/100

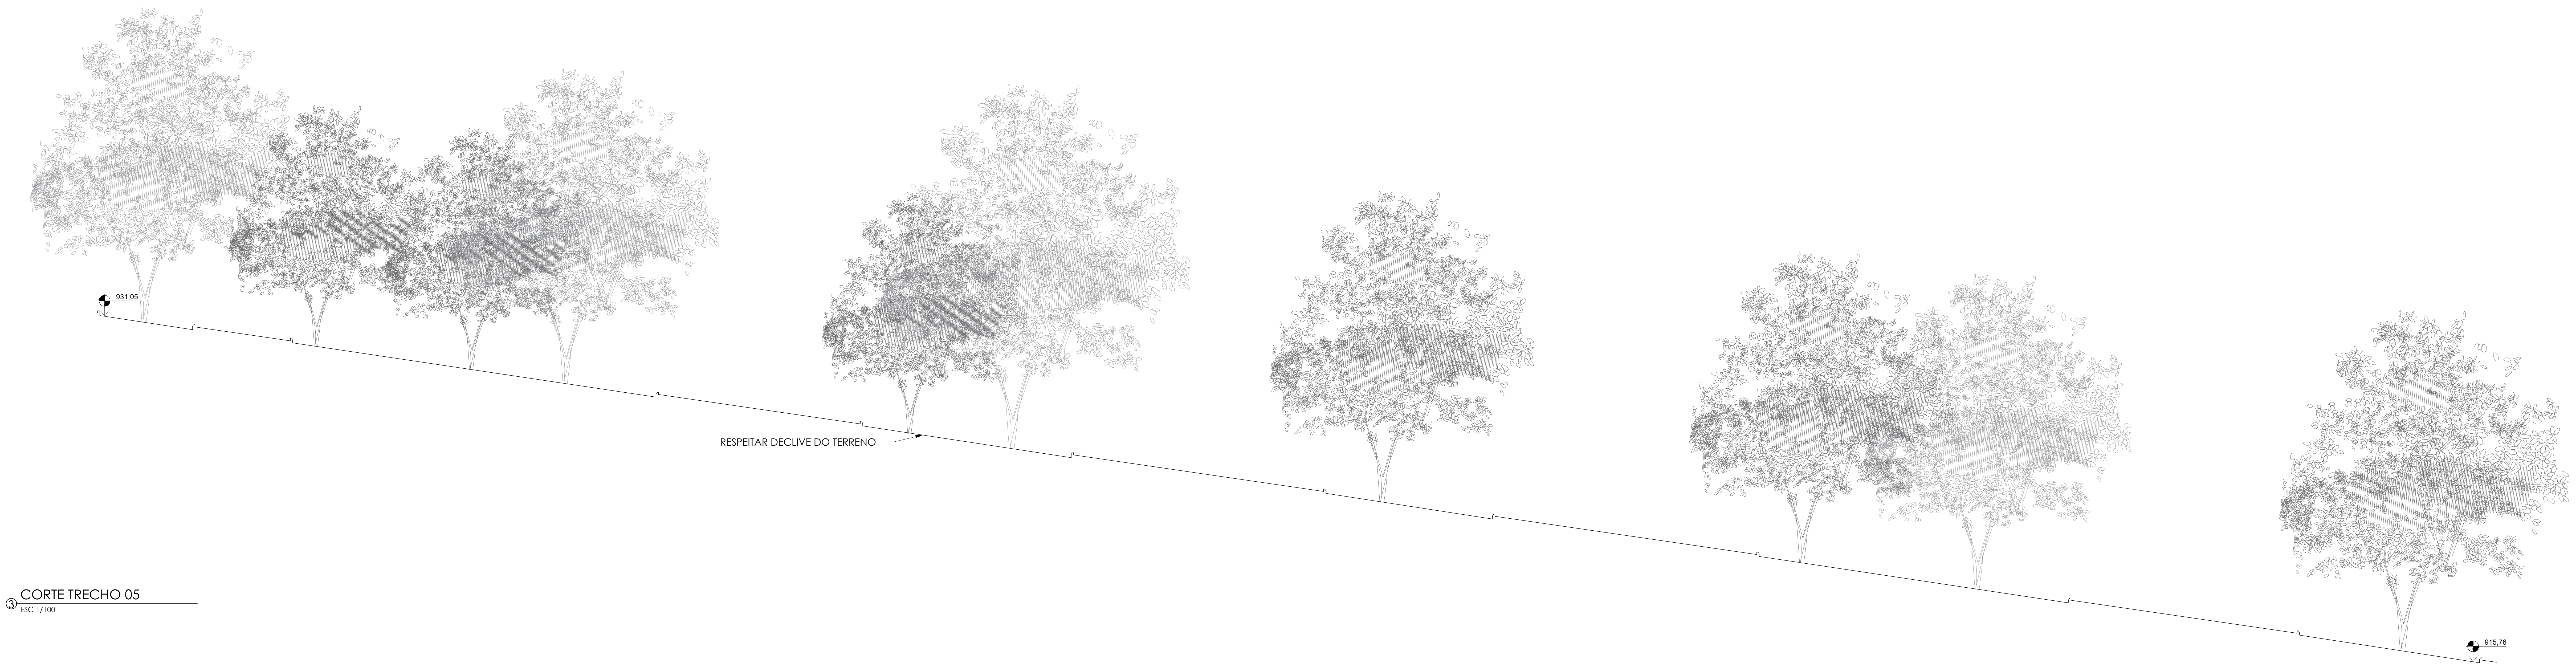
931,05
RESPEITAR DECLIVE DO TERRENO
915,76

③ CORTE TRECHO 05
ESC 1/100

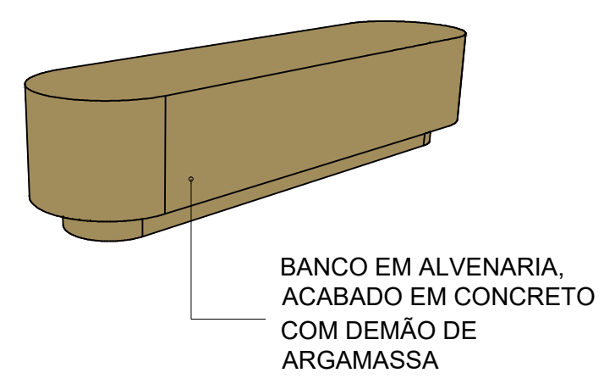
BANCO EM ALVENARIA, ACABADO EM CONCRETO COM DEMÃO DE ARGAMASSA

④ PERSPECTIVA BANCO 01

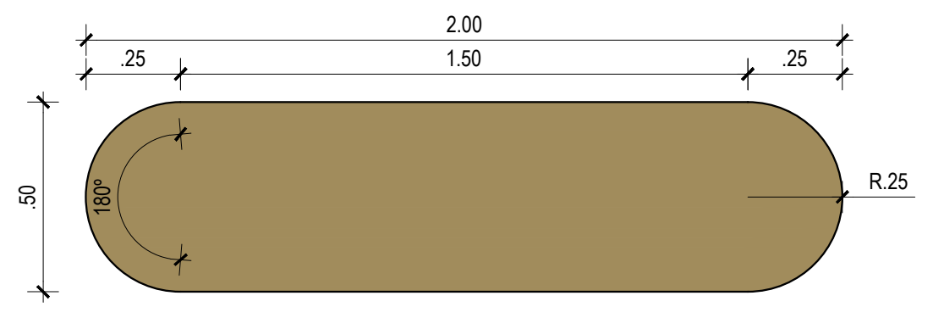
2.00
.25
1.50
.25
.50
180°
R.25

⑤ PLANTA BAIXA - BANCO 01
ESC 1/20

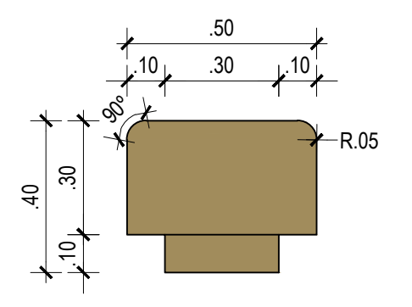
.50
.10
.30
.10
90°
R.05
.40
.30
.10

⑥ VISTA LATERAL - BANCO 01
ESC 1/20

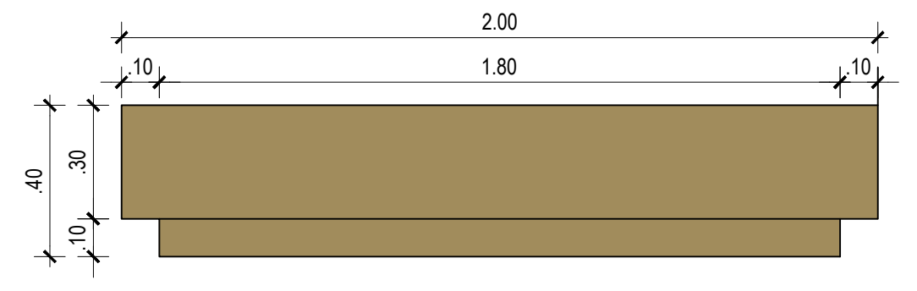
2.00
.10
1.80
.10
.40
.30
.10

⑦ VISTA FRONTAL - BANCO 01
ESC 1/20

LEGENDA MATERIAIS	
1. PISO	
1.1	PISO DE INTERTRAVADO NA COR CINZA CLARO
1.2	PISO DE INTERTRAVADO NA COR CINZA MÉDIO
1.3	APLICAÇÃO DE TAPETES DE GRAMA TIPO ESMERALDA SOB TERRA PREPARADA
1.4	MEIO FIO PRÉ FABRICADO DE CONCRETO 15x30x100cm
1.5	MEIO FIO DE JARDIM BOLEADA PRÉ FABRICADO DE CONCRETO
2. MOBILIÁRIO	
2.1	BASE EM ALVENARIA, ACABADO EM CONCRETO COM DEMÃO DE ARGAMASSA, NA COR BISCOITO DE AMÊNDOA, DA CORAL, OU SIMILAR
2.2	BANCO E MESA MULTIUSO EM ALVENARIA COM DEMÃO DE ARGAMASSA, NA COR BISCOITO DE AMÊNDOA DA CORAL, OU SIMILAR
2.3	COBERTA COM ESTRUTURA EM CONCRETO ARMADO COM SUPERFICIE IMPERMEABILIZANTE HIDROFUGANTE E PERGOLADO EM MADEIRA JATOBÁ COM IMPERMEABILIZANTE IMPREGNANTE INCOLOR
2.4	BASE EM ALVENARIA REVESTIDO EM CHAPA DE GRANITO CINZA ANDORINHA COM ACABAMENTO FLAMEADO
2.5	BASE EM ALVENARIA REVESTIDO EXTERNO EM CHAPA DE GRANITO CINZA ANDORINHA COM ACABAMENTO FLAMEADO E INTERNO EM REVESTIMENTO DE PASTILHA 5x5 BRANCO
2.6	PAREDE PARA QUADRO DE ENERGIA REVESTIDO SÃO TOMÉ BRACO, COM ACABAMENTO FILETE SERRADO COM SUPERFICIE IMPERMEABILIZANTE HIDROFUGANTE

EMISSÃO INICIAL	FERNANDA	SIVALDO	00/00/0000	R00
DESCRIÇÃO	**EXECUTADO**	**SOLICITANTE**	**DATA**	**REVISÃO**

PREFEITURA DE GARANHUNS
SECRETARIA DE PLANEJAMENTO

OBRA

AV SANTA TEREZINHA

RRT	Contrato	Processo	Área
SI16321393I00CT001	CONTRATO	PROCESSO	3.725,80m²

Disciplina
AV. SANTA TEREZINHA - TRECHO 05

Nome
PE-ARQ-2026.01.014-R00

Administrativo
REFORMA DA PRAÇA E CANTEIROS CENTRAIS DA AVENIDA SANTA TEREZINHA, NO MUNICÍPIO DE GARANHUNS-PE.

Escala	Folha
Como Indicado	06/12
Etapa	**Data**
PROJETO EXECUTIVO	FEV/2026

Prefeito

PREFEITO
SIVALDO RODRIGUES ALBINO

Resp. Técnico

Fernanda Lira S. Souza

RESPONSAVEL TÉCNICO
FERNANDA LIRA SANTOS SOUZA
CAU/PE: A292966-0

FOLHA: A0 (841 x 1189)

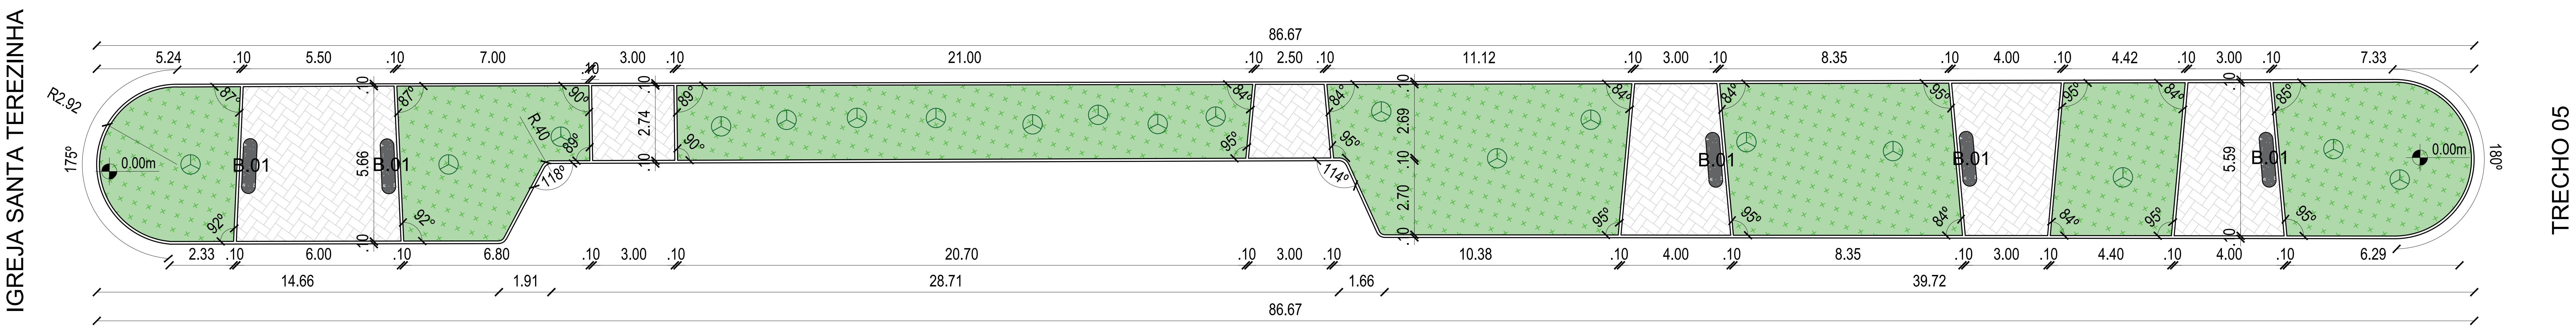
IGREJA SANTA TEREZINHA
TRECHO 05
86.67
5.24
.10
5.50
7.00
3.00
21.00
2.50
11.12
8.35
4.00
4.42
7.33
R2.92
175°
180°
0.00m
B.01
5.66
2.74
2.69
2.70
5.59
R.40
2.33
6.00
6.80
20.70
10.38
4.40
6.29
14.66
1.91
28.71
1.66
39.72

① PLANTA BAIXA TÉCNICA - TRECHO 06
ESC 1/100

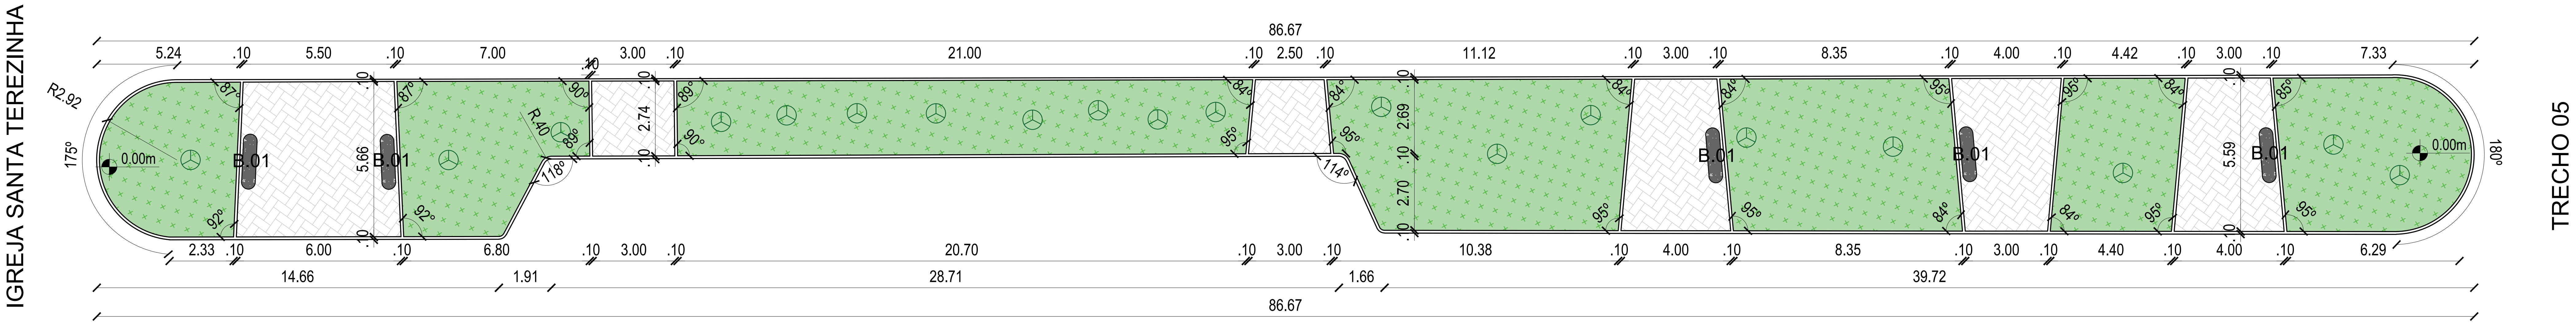
IGREJA SANTA TEREZINHA
TRECHO 05
86.67
B.01
0.00m
R2.92
175°
180°

② PLANTA BAIXA LAYOUT - TRECHO 06
ESC 1/100

LEGENDA MATERIAIS	
1. PISO	
1.1	PISO DE INTERTRAVADO NA COR CINZA CLARO
1.2	PISO DE INTERTRAVADO NA COR CINZA MÉDIO
1.3	APLICAÇÃO DE TAPETES DE GRAMA TIPO ESMERALDA SOB TERRA PREPARADA
1.4	MEIO FIO PRÉ FABRICADO DE CONCRETO 15x30x100cm
1.5	MEIO FIO DE JARDIM BOLEADA PRÉ FABRICADO DE CONCRETO
2. MOBILIÁRIO	
2.1	BASE EM ALVENARIA, ACABADO EM CONCRETO COM DEMÃO DE ARGAMASSA, NA COR BISCOITO DE AMÊNDOA, DA CORAL, OU SIMILAR
2.2	BANCO E MESA MULTIUSO EM ALVENARIA COM DEMÃO DE ARGAMASSA, NA COR BISCOITO DE AMÊNDOA DA CORAL, OU SIMILAR
2.3	COBERTA COM ESTRUTURA EM CONCRETO ARMADO COM SUPERFICIE IMPERMEABILIZANTE HIDROFUGANTE E PERGOLADO EM MADEIRA JATOBÁ COM IMPERMEABILIZANTE IMPREGNANTE INCOLOR
2.4	BASE EM ALVENARIA REVESTIDO EM CHAPA DE GRANITO CINZA ANDORINHA COM ACABAMENTO FLAMEADO
2.5	BASE EM ALVENARIA REVESTIDO EXTERNO EM CHAPA DE GRANITO CINZA ANDORINHA COM ACABAMENTO FLAMEADO E INTERNO EM REVESTIMENTO DE PASTILHA 5x5 BRANCO
2.6	PAREDE PARA QUADRO DE ENERGIA REVESTIDO SÃO TOMÉ BRACO, COM ACABAMENTO FILETE SERRADO COM SUPERFICIE IMPERMEABILIZANTE HIDROFUGANTE

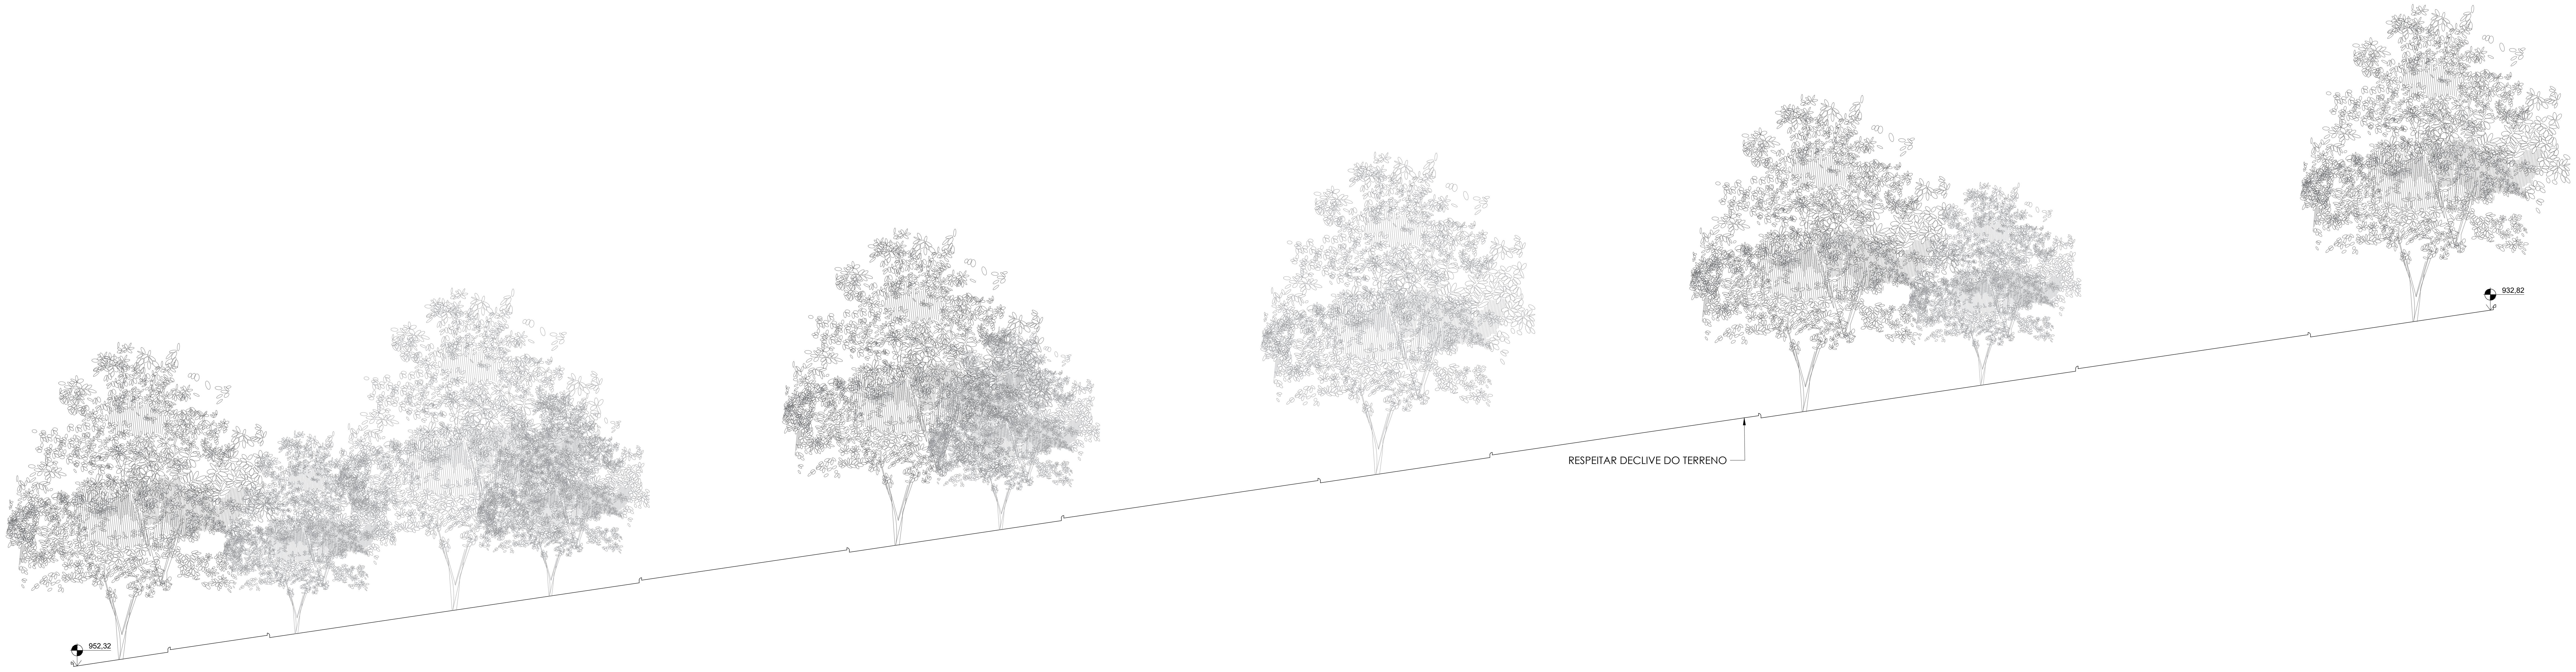
932.82
RESPEITAR DECLIVE DO TERRENO
952.32

③ CORTE TRECHO 06
ESC 1/100

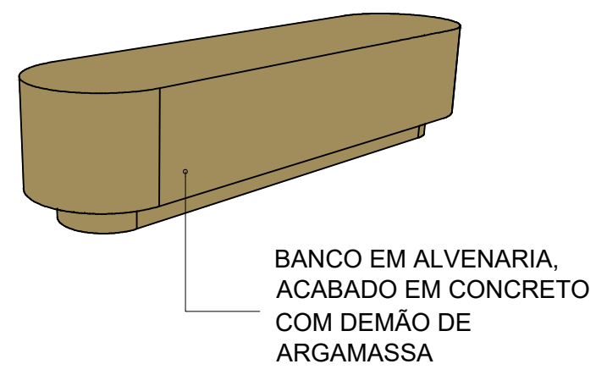
BANCO EM ALVENARIA, ACABADO EM CONCRETO COM DEMÃO DE ARGAMASSA

④ PERSPECTIVA BANCO 01

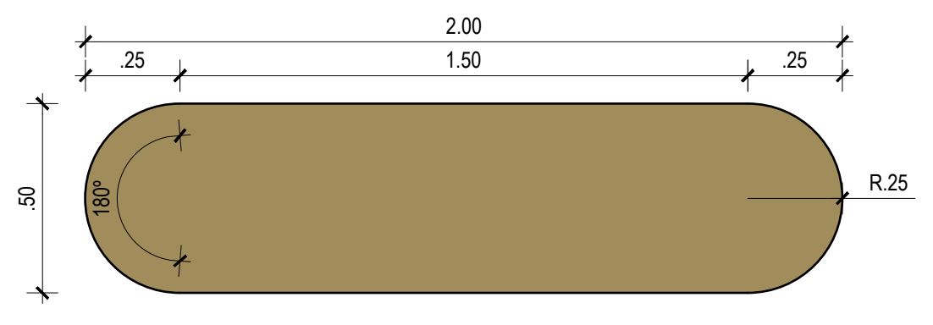
2.00
.25
1.50
.25
.50
180°
R.25

⑤ PLANTA BAIXA - BANCO 01
ESC 1/20

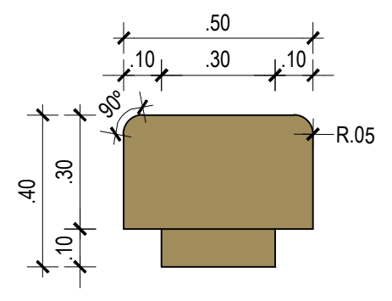
.50
.10
.30
.10
90°
R.05
.40
.30
.10

⑥ VISTA LATERAL - BANCO 01
ESC 1/20

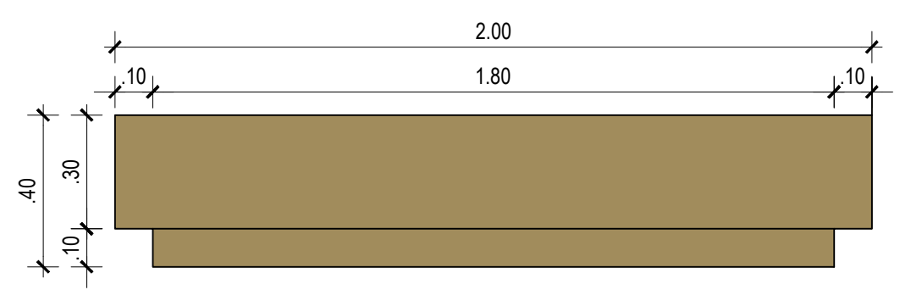
2.00
.10
1.80
.10
.40
.30
.10

⑦ VISTA FRONTAL - BANCO 01
ESC 1/20

EMISSÃO INICIAL	FERNANDA	SIVALDO	00/00/0000	R00
DESCRIÇÃO	**EXECUTADO**	**SOLICITANTE**	**DATA**	**REVISÃO**

PREFEITURA DE GARANHUNS
SECRETARIA DE PLANEJAMENTO

OBRA
AV SANTA TEREZINHA

RRT	Contrato	Processo	Área
SI16321393I00CT001	CONTRATO	PROCESSO	3.725,80m²

Disciplina
AV. SANTA TEREZINHA - TRECHO 06

Nome
PE-ARQ-2026.01.014-R00

Administrativo
REFORMA DA PRAÇA E CANTEIROS CENTRAIS DA AVENIDA SANTA TEREZINHA, NO MUNICÍPIO DE GARANHUNS-PE.

Escala
Como Indicado

Folha
07/12

Etapa
PROJETO EXECUTIVO

Data
FEV/2026

Prefeito
PREFEITO
SIVALDO RODRIGUES ALBINO

Resp. Técnico
Fernanda Lira S. Souza
RESPONSAVEL TÉCNICO
FERNANDA LIRA SANTOS SOUZA
CAU/PE: A292966-0

FOLHA: A0 (841 x 1189)

R. CAP. PEDRO RODRIGUES
R. FRANSCISCO BRANCO
11.00
.10
8.00
.10
5.50
.10
3.50
.10
12.50
.10
6.00
.10
11.00
.10
4.00
.10
4.00
.10
4.00
.10
8.15
11.50
.10
7.00
.10
5.50
.10
4.50
.10
12.50
.10
5.00
.10
11.00
.10
5.00
.10
4.00
.10
3.00
.10
8.65
3.46
3.26
3.38
3.38
3.41
3.61
.14
100°
80°
B.01

①PLANTA BAIXA TÉCNICA - TRECHO 07
ESC 1/75

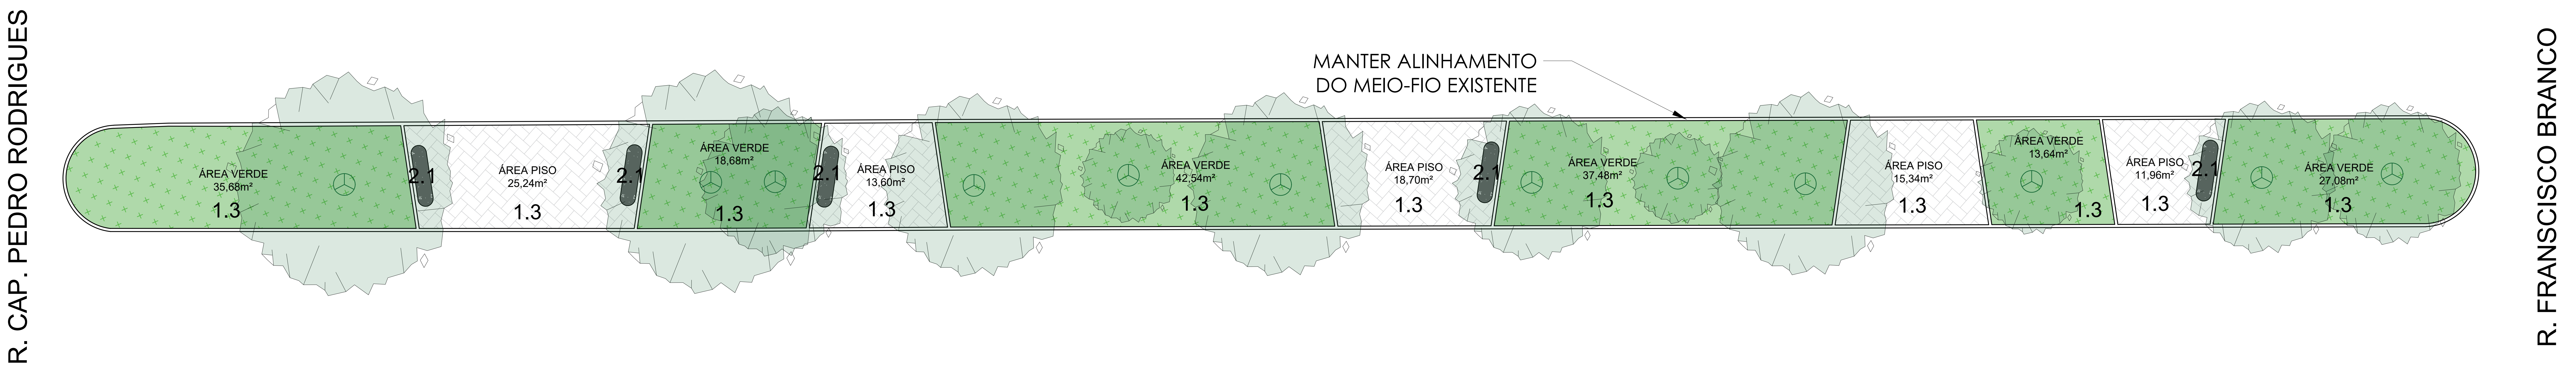
R. CAP. PEDRO RODRIGUES
R. FRANSCISCO BRANCO
MANTER ALINHAMENTO
DO MEIO-FIO EXISTENTE
ÁREA VERDE
35,68m²
1.3
2.1
ÁREA PISO
25,24m²
1.3
2.1
ÁREA VERDE
18,68m²
1.3
2.1
ÁREA PISO
13,60m²
1.3
ÁREA VERDE
42,54m²
1.3
ÁREA PISO
18,70m²
1.3
2.1
ÁREA VERDE
37,48m²
1.3
ÁREA PISO
15,34m²
1.3
ÁREA VERDE
13,64m²
1.3
ÁREA PISO
11,96m²
1.3
2.1
ÁREA VERDE
27,08m²
1.3

②PLANTA BAIXA LAYOUT - TRECHO 07
ESC 1/75

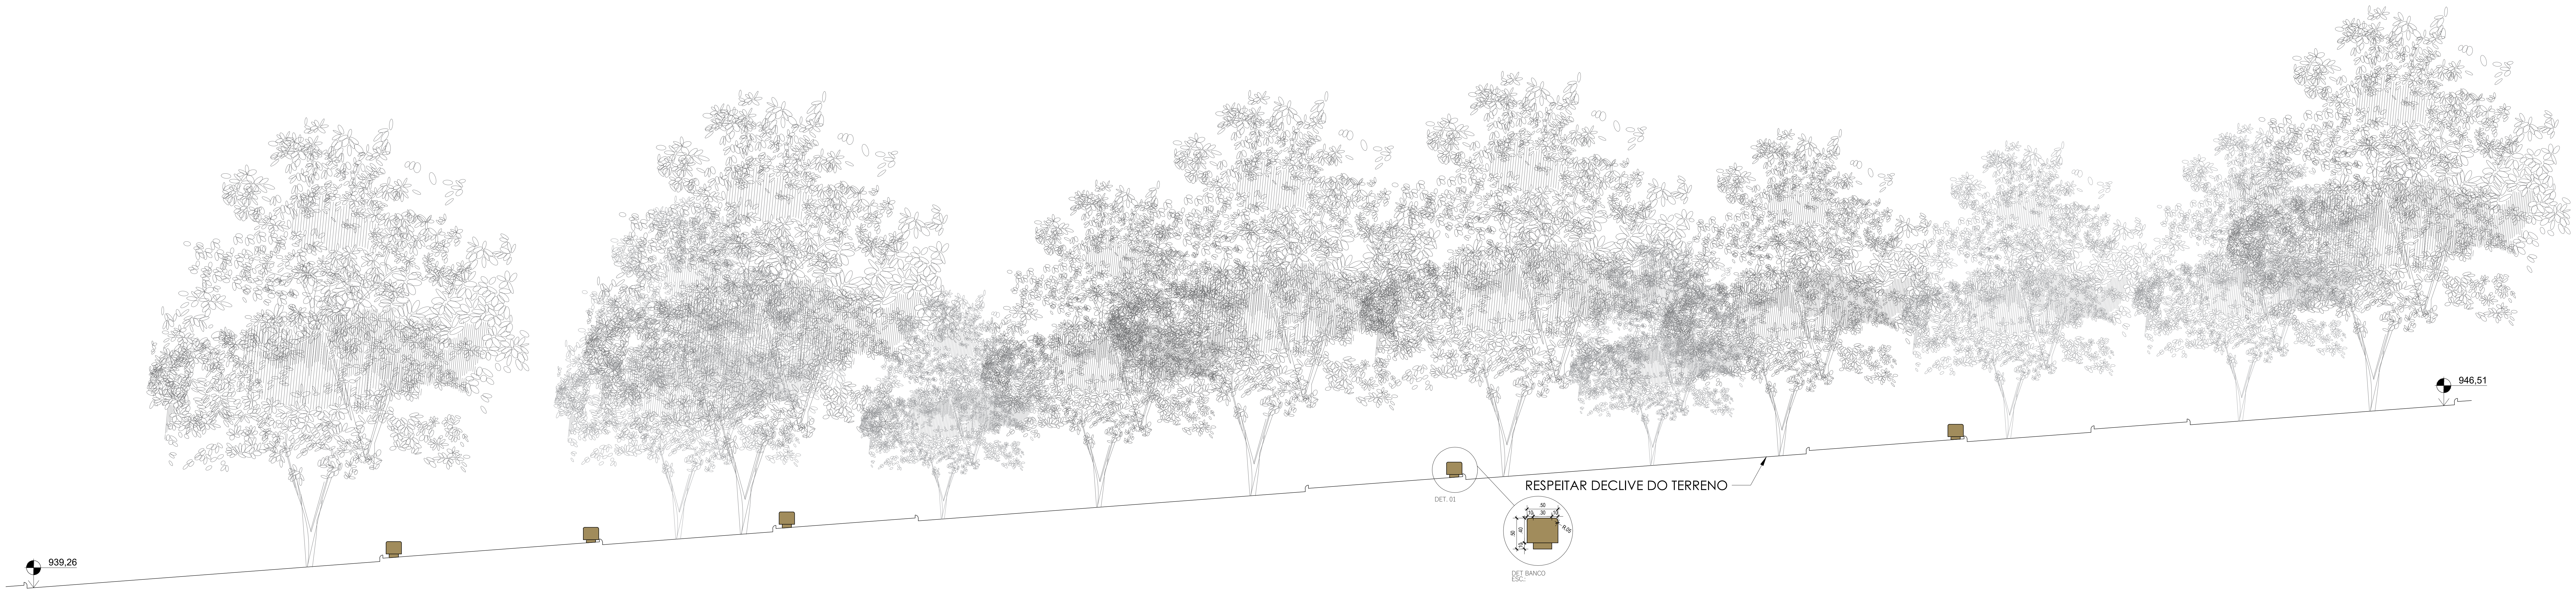
946,51
939,26
RESPEITAR DECLIVE DO TERRENO
DET. 01
DET BANCO
ESC.:
.50
.10
.30
.10
.40
.10
R.05

③CORTE TRECHO 07
ESC 1/75

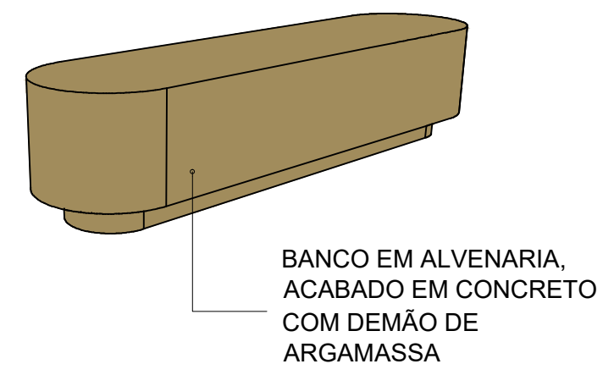
BANCO EM ALVENARIA, ACABADO EM CONCRETO COM DEMÃO DE ARGAMASSA

④PERSPECTIVA BANCO 01

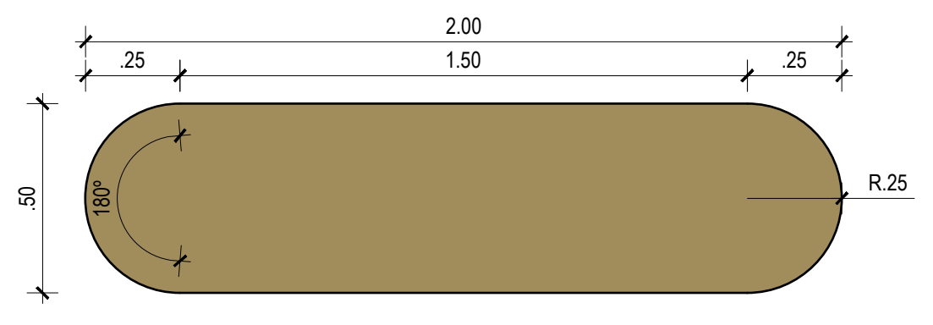
2.00
.25
1.50
.25
.50
180°
R.25

⑤PLANTA BAIXA - BANCO 01
ESC 1/20

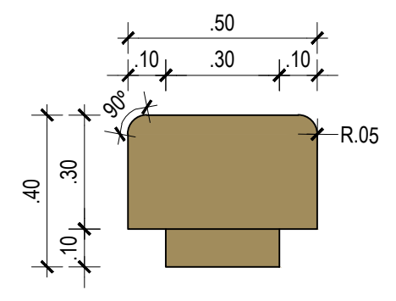
.50
.10
.30
.10
90°
R.05
.40
.30
.10

⑥VISTA LATERAL - BANCO 01
ESC 1/20

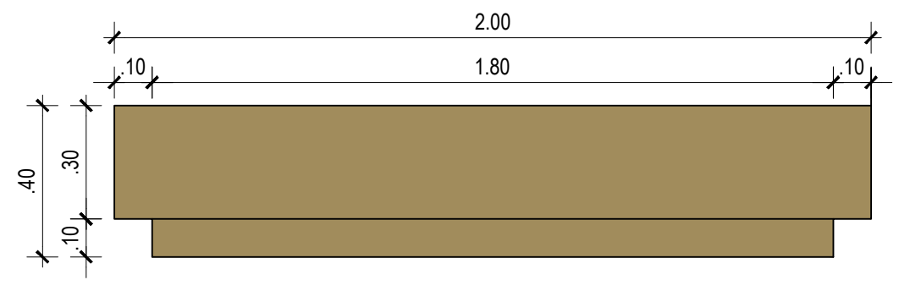
2.00
.10
1.80
.10
.40
.30
.10

⑦VISTA FRONTAL - BANCO 01
ESC 1/20

LEGENDA MATERIAIS

1. PISO	
1.1	PISO DE INTERTRAVADO NA COR CINZA CLARO
1.2	PISO DE INTERTRAVADO NA COR CINZA MÉDIO
1.3	APLICAÇÃO DE TAPETES DE GRAMA TIPO ESMERALDA SOB TERRA PREPARADA
1.4	MEIO FIO PRÉ FABRICADO DE CONCRETO 15x30x100cm
1.5	MEIO FIO DE JARDIM BOLEADA PRÉ FABRICADO DE CONCRETO
2. MOBILIÁRIO	
2.1	BASE EM ALVENARIA, ACABADO EM CONCRETO COM DEMÃO DE ARGAMASSA, NA COR BISCOITO DE AMÊNDOA, DA CORAL, OU SIMILAR
2.2	BANCO E MESA MULTIUSO EM ALVENARIA COM DEMÃO DE ARGAMASSA, NA COR BISCOITO DE AMÊNDOA DA CORAL, OU SIMILAR
2.3	COBERTA COM ESTRUTURA EM CONCRETO ARMADO COM SUPERFICIE IMPERMEABILIZANTE HIDROFUGANTE E PERGOLADO EM MADEIRA JATOBÁ COM IMPERMEABILIZANTE IMPREGNANTE INCOLOR
2.4	BASE EM ALVENARIA REVESTIDO EM CHAPA DE GRANITO CINZA ANDORINHA COM ACABAMENTO FLAMEADO
2.5	BASE EM ALVENARIA REVESTIDO EXTERNO EM CHAPA DE GRANITO CINZA ANDORINHA COM ACABAMENTO FLAMEADO E INTERNO EM REVESTIMENTO DE PASTILHA 5x5 BRANCO
2.6	PAREDE PARA QUADRO DE ENERGIA REVESTIDO SÃO TOMÉ BRACO, COM ACABAMENTO FILETE SERRADO COM SUPERFICIE IMPERMEABILIZANTE HIDROFUGANTE

EMISSÃO INICIAL	FERNANDA	SIVALDO	00/00/0000	R00
DESCRIÇÃO	**EXECUTADO**	**SOLICITANTE**	**DATA**	**REVISÃO**

PREFEITURA DE GARANHUNS
SECRETARIA DE PLANEJAMENTO

OBRA

AV SANTA TEREZINHA

RRT	Contrato	Processo	Área
SI16321393I00CT001	CONTRATO	PROCESSO	3.725,80m²

Disciplina
AV. SANTA TEREZINHA - TRECHO 07

Nome
PE-ARQ-2026.01.014-R00

Administrativo
REFORMA DA PRAÇA E CANTEIROS CENTRAIS DA AVENIDA SANTA TEREZINHA, NO MUNICÍPIO DE GARANHUNS-PE.

Escala	Folha
Como Indicado	08/12

Etapa	Data
PROJETO EXECUTIVO	FEV/2026

Prefeito

PREFEITO
SIVALDO RODRIGUES ALBINO

Resp. Técnico

RESPONSAVEL TÉCNICO
FERNANDA LIRA SANTOS SOUZA
CAU/PE: A292966-0

FOLHA: A0 (841 x 1189)

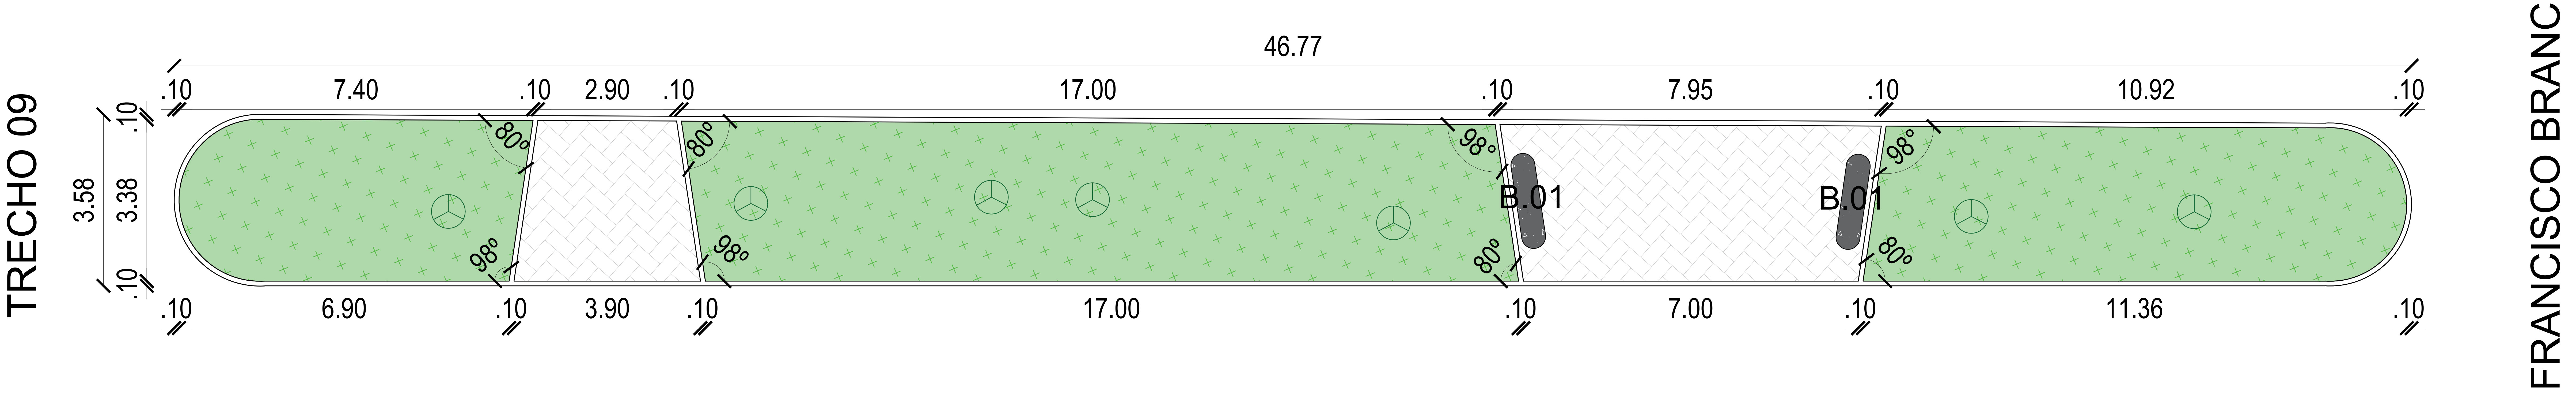
TRECHO 09
46.77
.10
7.40
.10
2.90
.10
17.00
.10
7.95
.10
10.92
.10
3.58
3.38
80°
98°
B.01
B.01
6.90
3.90
17.00
7.00
11.36
R. FRANCISCO BRANCO

① PLANTA BAIXA TÉCNICA - TRECHO 08
ESC 1/50

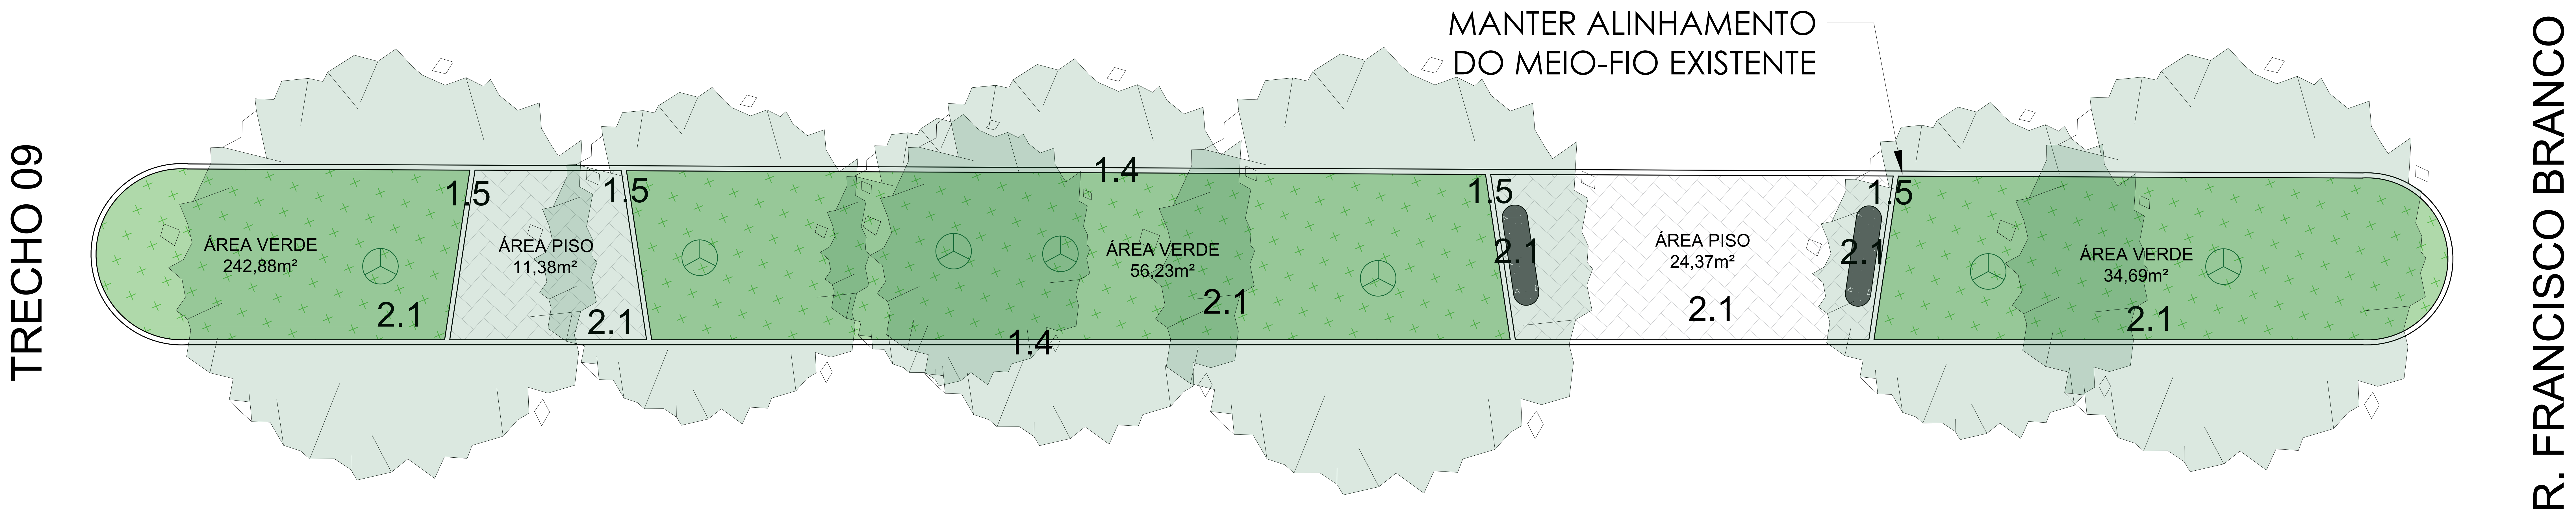
TRECHO 09
MANTER ALINHAMENTO
DO MEIO-FIO EXISTENTE
R. FRANCISCO BRANCO
ÁREA VERDE
242,88m²
ÁREA PISO
11,38m²
ÁREA VERDE
56,23m²
ÁREA PISO
24,37m²
ÁREA VERDE
34,69m²
1.5
1.4
2.1

② PLANTA BAIXA LAYOUT - TRECHO 07
ESC 1/50

LEGENDA MATERIAIS	
1. PISO	
1.1	PISO DE INTERTRAVADO NA COR CINZA CLARO
1.2	PISO DE INTERTRAVADO NA COR CINZA MÉDIO
1.3	APLICAÇÃO DE TAPETES DE GRAMA TIPO ESMERALDA SOB TERRA PREPARADA
1.4	MEIO FIO PRÉ FABRICADO DE CONCRETO 15x30x100cm
1.5	MEIO FIO DE JARDIM BOLEADA PRÉ FABRICADO DE CONCRETO
2. MOBILIÁRIO	
2.1	BASE EM ALVENARIA, ACABADO EM CONCRETO COM DEMÃO DE ARGAMASSA, NA COR BISCOITO DE AMÊNDOA, DA CORAL, OU SIMILAR
2.2	BANCO E MESA MULTIUSO EM ALVENARIA COM DEMÃO DE ARGAMASSA, NA COR BISCOITO DE AMÊNDOA DA CORAL, OU SIMILAR
2.3	COBERTA COM ESTRUTURA EM CONCRETO ARMADO COM SUPERFICIE IMPERMEABILIZANTE HIDROFUGANTE E PERGOLADO EM MADEIRA JATOBÁ COM IMPERMEABILIZANTE IMPREGNANTE INCOLOR
2.4	BASE EM ALVENARIA REVESTIDO EM CHAPA DE GRANITO CINZA ANDORINHA COM ACABAMENTO FLAMEADO
2.5	BASE EM ALVENARIA REVESTIDO EXTERNO EM CHAPA DE GRANITO CINZA ANDORINHA COM ACABAMENTO FLAMEADO E INTERNO EM REVESTIMENTO DE PASTILHA 5x5 BRANCO
2.6	PAREDE PARA QUADRO DE ENERGIA REVESTIDO SÃO TOMÉ BRACO, COM ACABAMENTO FILETE SERRADO COM SUPERFICIE IMPERMEABILIZANTE HIDROFUGANTE

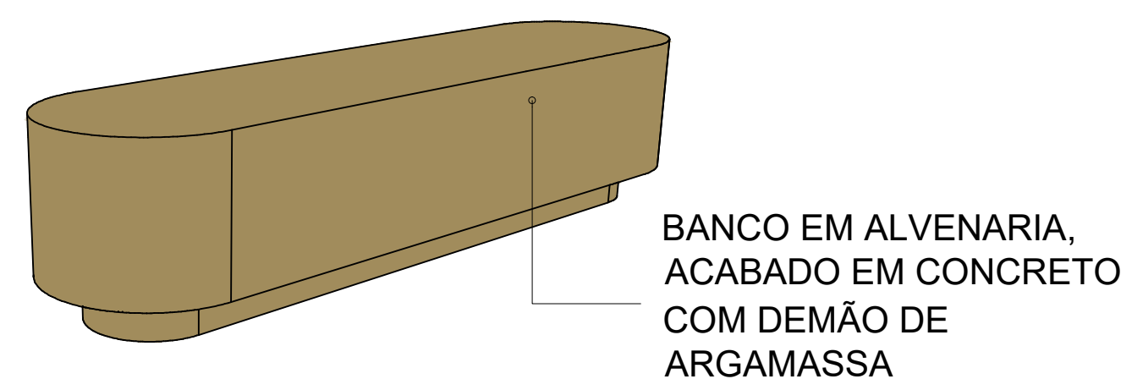
BANCO EM ALVENARIA, ACABADO EM CONCRETO COM DEMÃO DE ARGAMASSA

④ PERSPECTIVA BANCO 01

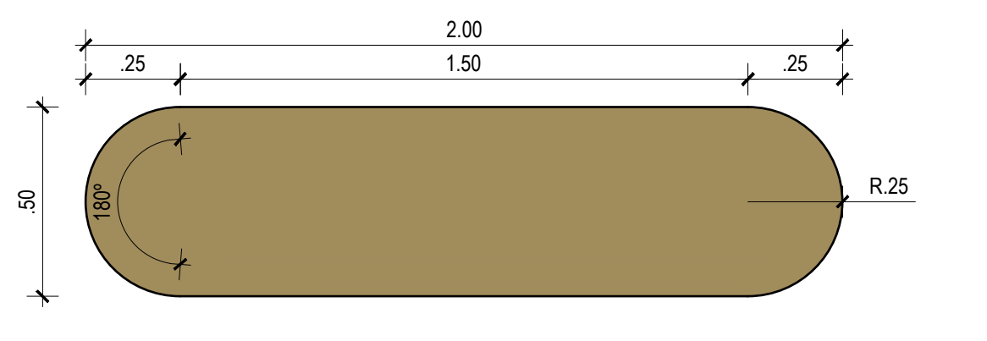
2.00
.25
1.50
.25
.50
180°
R.25

⑤ PLANTA BAIXA - BANCO 01
ESC 1/20

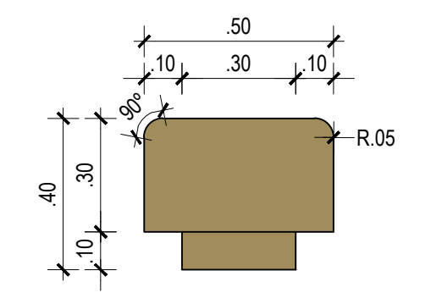
.50
.10
.30
.10
90°
R.05
.40
.30
.10

⑥ VISTA LATERAL - BANCO 01
ESC 1/20

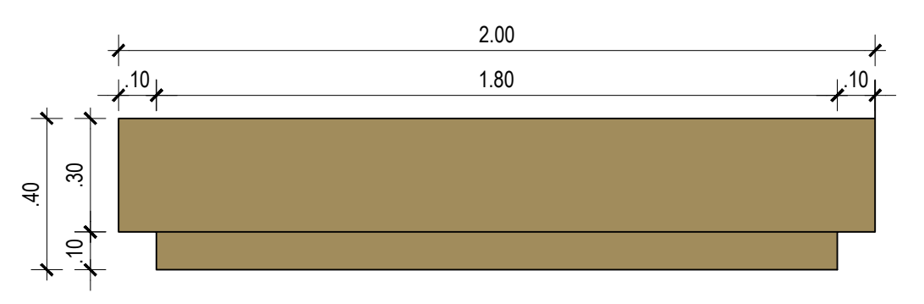
2.00
.10
1.80
.10
.40
.30
.10

⑦ VISTA FRONTAL - BANCO 01
ESC 1/20

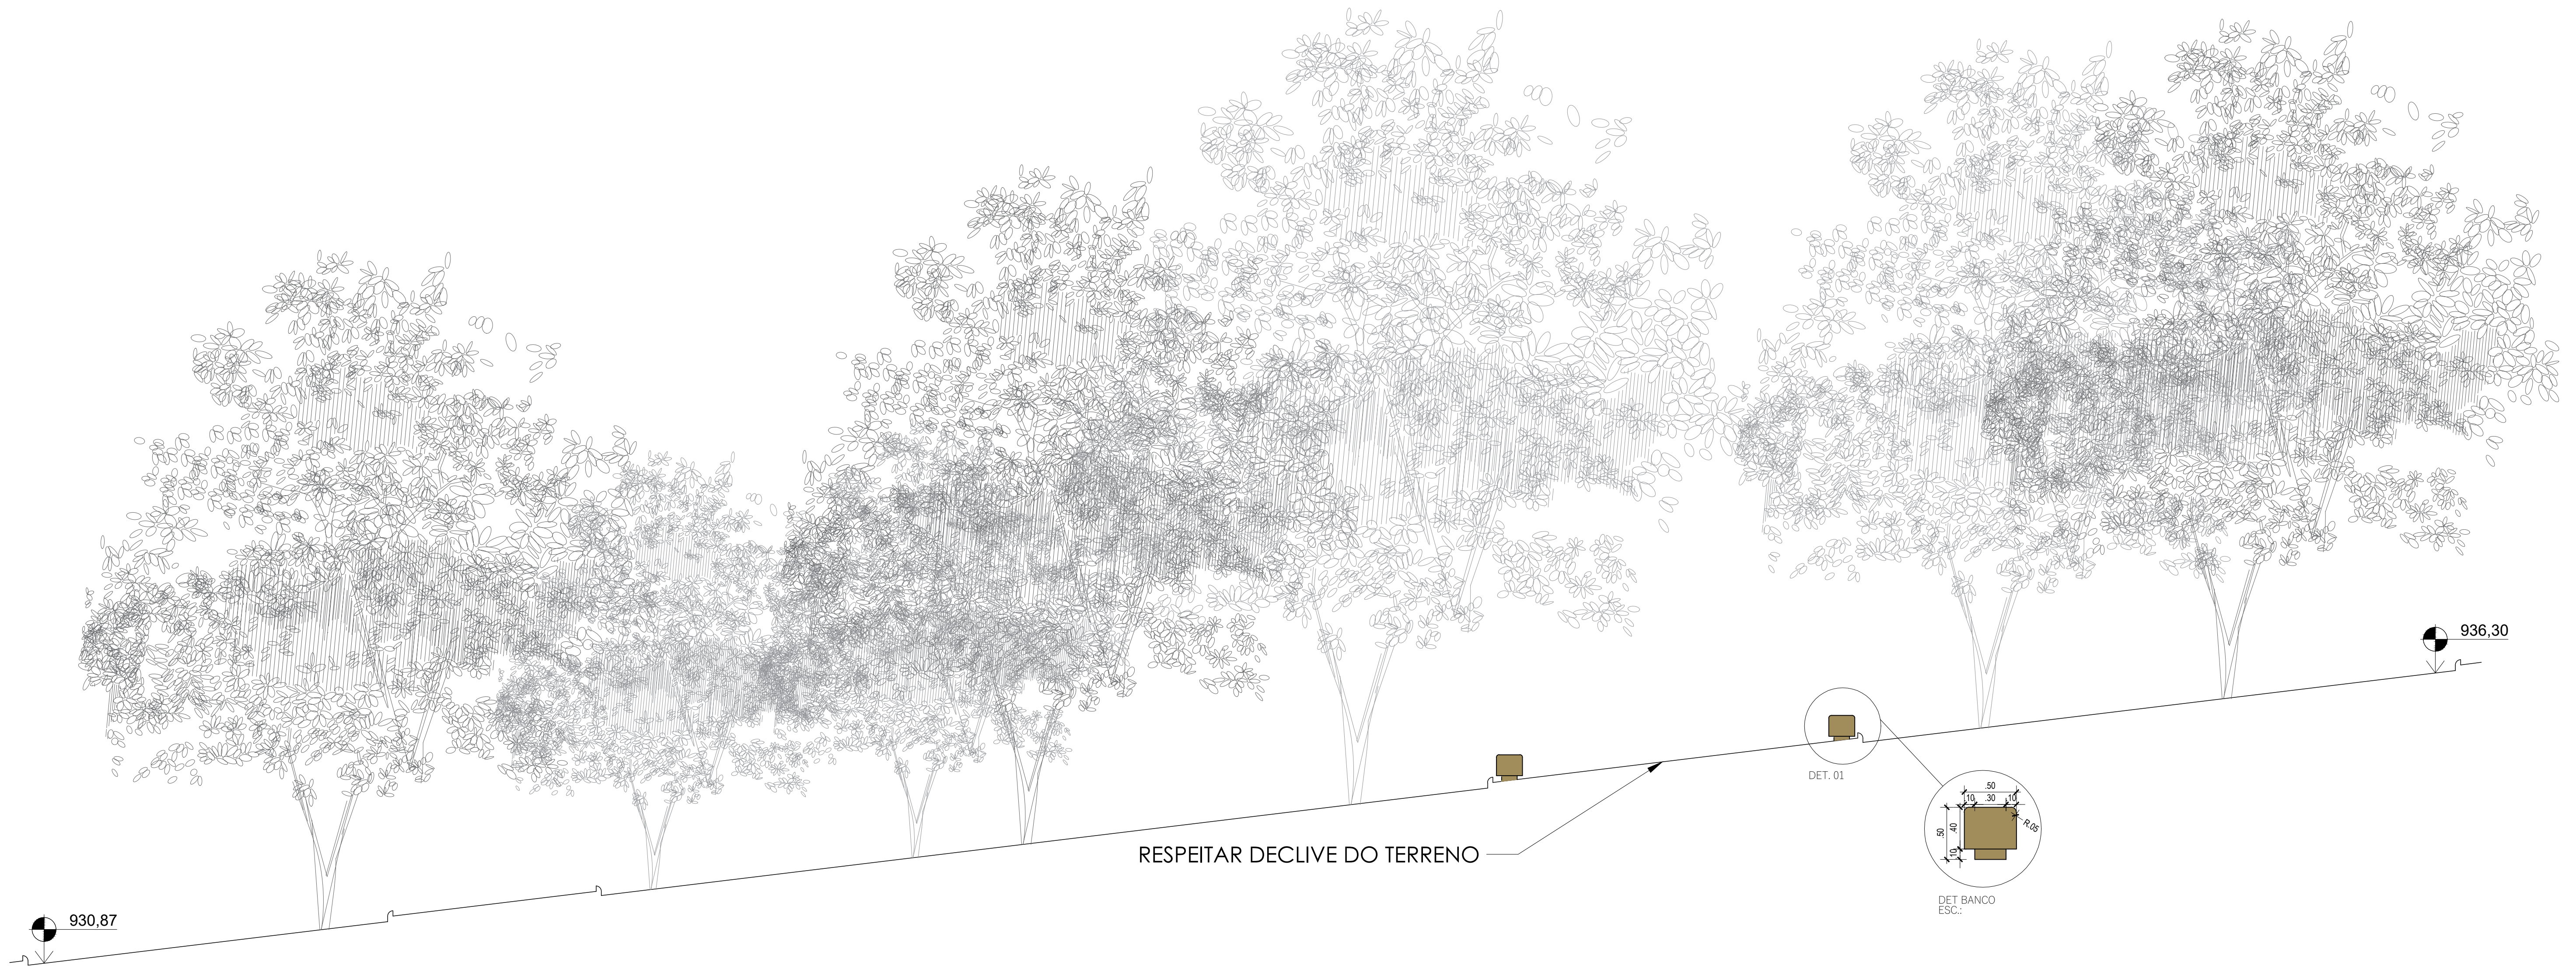
936,30
930,87
DET. 01
RESPEITAR DECLIVE DO TERRENO
DET BANCO
ESC...

③ CORTE TRECHO 08
ESC 1/75

EMISSÃO INICIAL	FERNANDA	SIVALDO	00/00/0000	R00
DESCRIÇÃO	EXECUTADO	SOLICITANTE	DATA	REVISÃO

PREFEITURA DE GARANHUNS
SECRETARIA DE PLANEJAMENTO

OBRA
AV SANTA TEREZINHA

RRT	Contrato	Processo	Área
SI16321393I00CT001	CONTRATO	PROCESSO	3.725,80m²

Disciplina
AV. SANTA TEREZINHA - TRECHO 08

Nome
PE-ARQ-2026.01.014-R00

Administrativo
REFORMA DA PRAÇA E CANTEIROS CENTRAIS DA AVENIDA SANTA TEREZINHA, NO MUNICÍPIO DE GARANHUNS-PE.

Escala
Como Indicado

Folha
09/12

Etapa
PROJETO EXECUTIVO

Data
FEV/2026

Prefeito

PREFEITO
SIVALDO RODRIGUES ALBINO

Resp. Técnico
Fernanda Lira S. Souza

RESPONSAVEL TÉCNICO
FERNANDA LIRA SANTOS SOUZA
CAU/PE: A292966-0

FOLHA: A0 (841 x 1189)

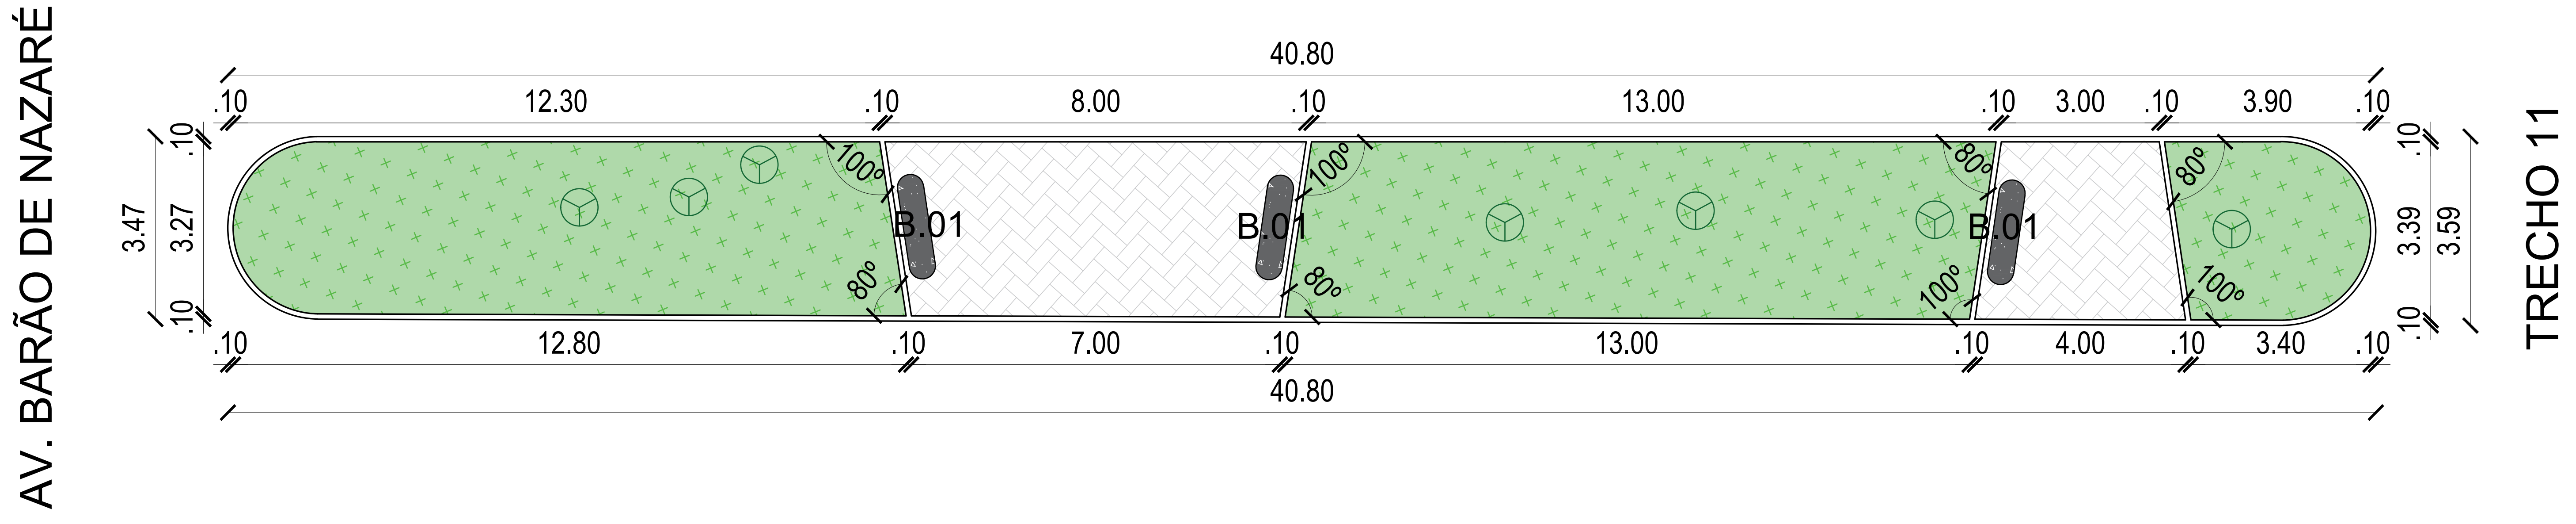
40.80
.10
12.30
.10
8.00
.10
13.00
.10
3.00
.10
3.90
.10
100°
80°
B.01
B.01
B.01
80°
100°
3.47
3.27
.10
.10
3.39
3.59
.10
.10
12.80
7.00
13.00
4.00
3.40
40.80
AV. BARÃO DE NAZARÉ
TRECHO 11

① PLANTA BAIXA TÉCNICA
ESC 1/75

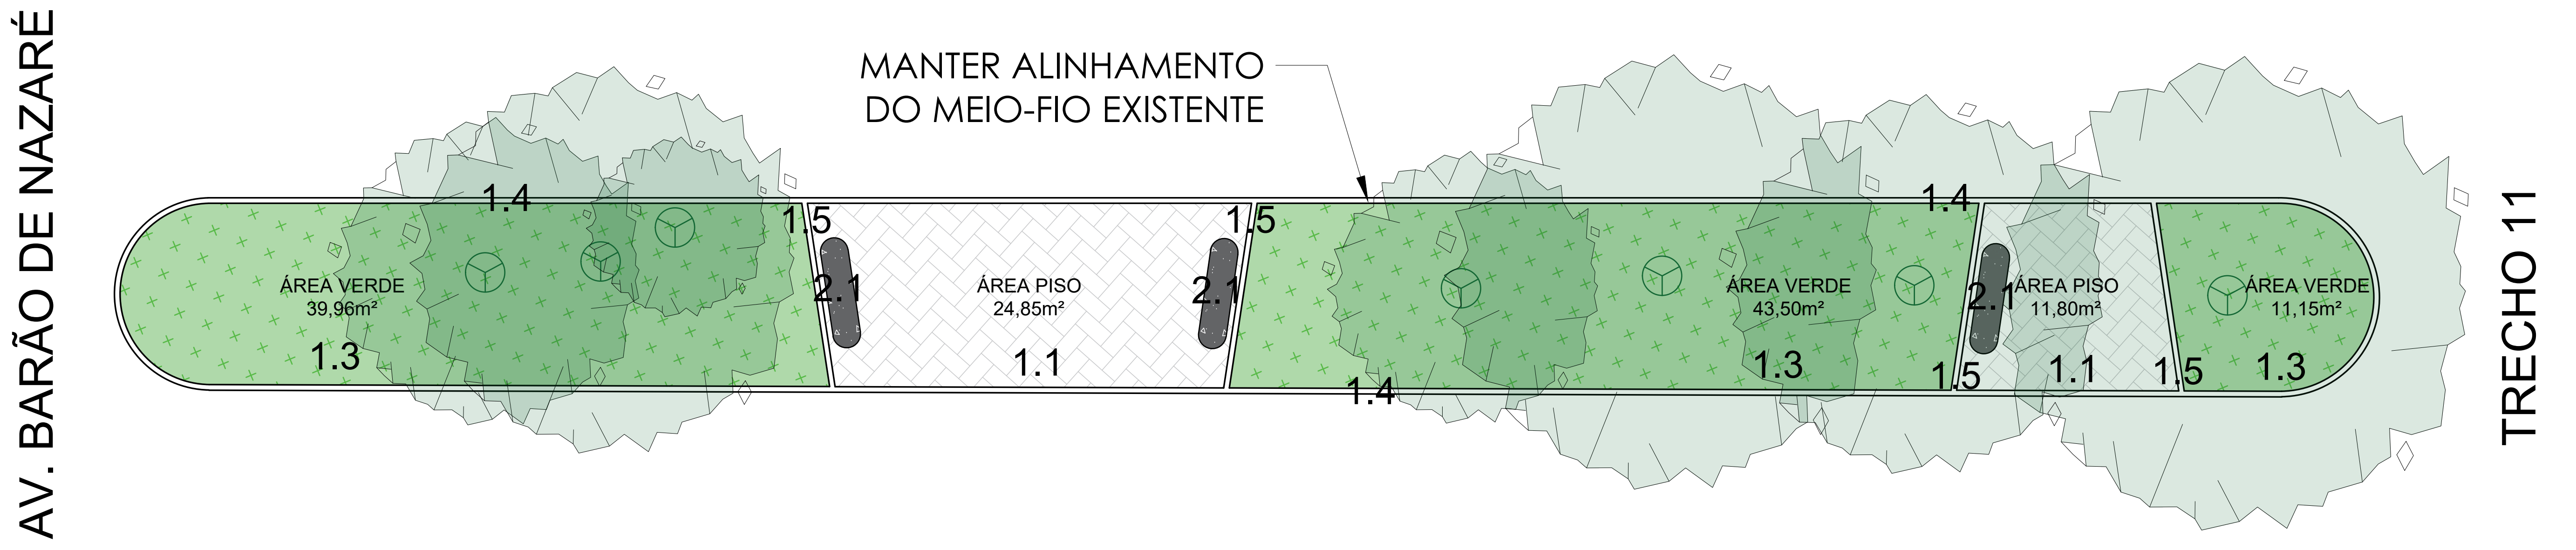
AV. BARÃO DE NAZARÉ
MANTER ALINHAMENTO
DO MEIO-FIO EXISTENTE
1.4
1.5
1.5
1.4
ÁREA VERDE
39,96m²
1.3
2.1
ÁREA PISO
24,85m²
1.1
2.1
ÁREA VERDE
43,50m²
1.3
1.4
2.1
ÁREA PISO
11,80m²
1.5
1.1
1.5
ÁREA VERDE
11,15m²
1.3
TRECHO 11

① PLANTA DE LAYOUT
ESC 1/75

LEGENDA MATERIAIS	
1. PISO	
1.1	PISO DE INTERTRAVADO NA COR CINZA CLARO
1.2	PISO DE INTERTRAVADO NA COR CINZA MÉDIO
1.3	APLICAÇÃO DE TAPETES DE GRAMA TIPO ESMERALDA SOB TERRA PREPARADA
1.4	MEIO FIO PRÉ FABRICADO DE CONCRETO 15x30x100cm
1.5	MEIO FIO DE JARDIM BOLEADA PRÉ FABRICADO DE CONCRETO
2. MOBILIÁRIO	
2.1	BASE EM ALVENARIA, ACABADO EM CONCRETO COM DEMÃO DE ARGAMASSA, NA COR BISCOITO DE AMÊNDOA, DA CORAL, OU SIMILAR
2.2	BANCO E MESA MULTIUSO EM ALVENARIA COM DEMÃO DE ARGAMASSA, NA COR BISCOITO DE AMÊNDOA DA CORAL, OU SIMILAR
2.3	COBERTA COM ESTRUTURA EM CONCRETO ARMADO COM SUPERFICIE IMPERMEABILIZANTE HIDROFUGANTE E PERGOLADO EM MADEIRA JATOBÁ COM IMPERMEABILIZANTE IMPREGNANTE INCOLOR
2.4	BASE EM ALVENARIA REVESTIDO EM CHAPA DE GRANITO CINZA ANDORINHA COM ACABAMENTO FLAMEADO
2.5	BASE EM ALVENARIA REVESTIDO EXTERNO EM CHAPA DE GRANITO CINZA ANDORINHA COM ACABAMENTO FLAMEADO E INTERNO EM REVESTIMENTO DE PASTILHA 5x5 BRANCO
2.6	PAREDE PARA QUADRO DE ENERGIA REVESTIDO SÃO TOMÉ BRACO, COM ACABAMENTO FILETE SERRADO COM SUPERFICIE IMPERMEABILIZANTE HIDROFUGANTE

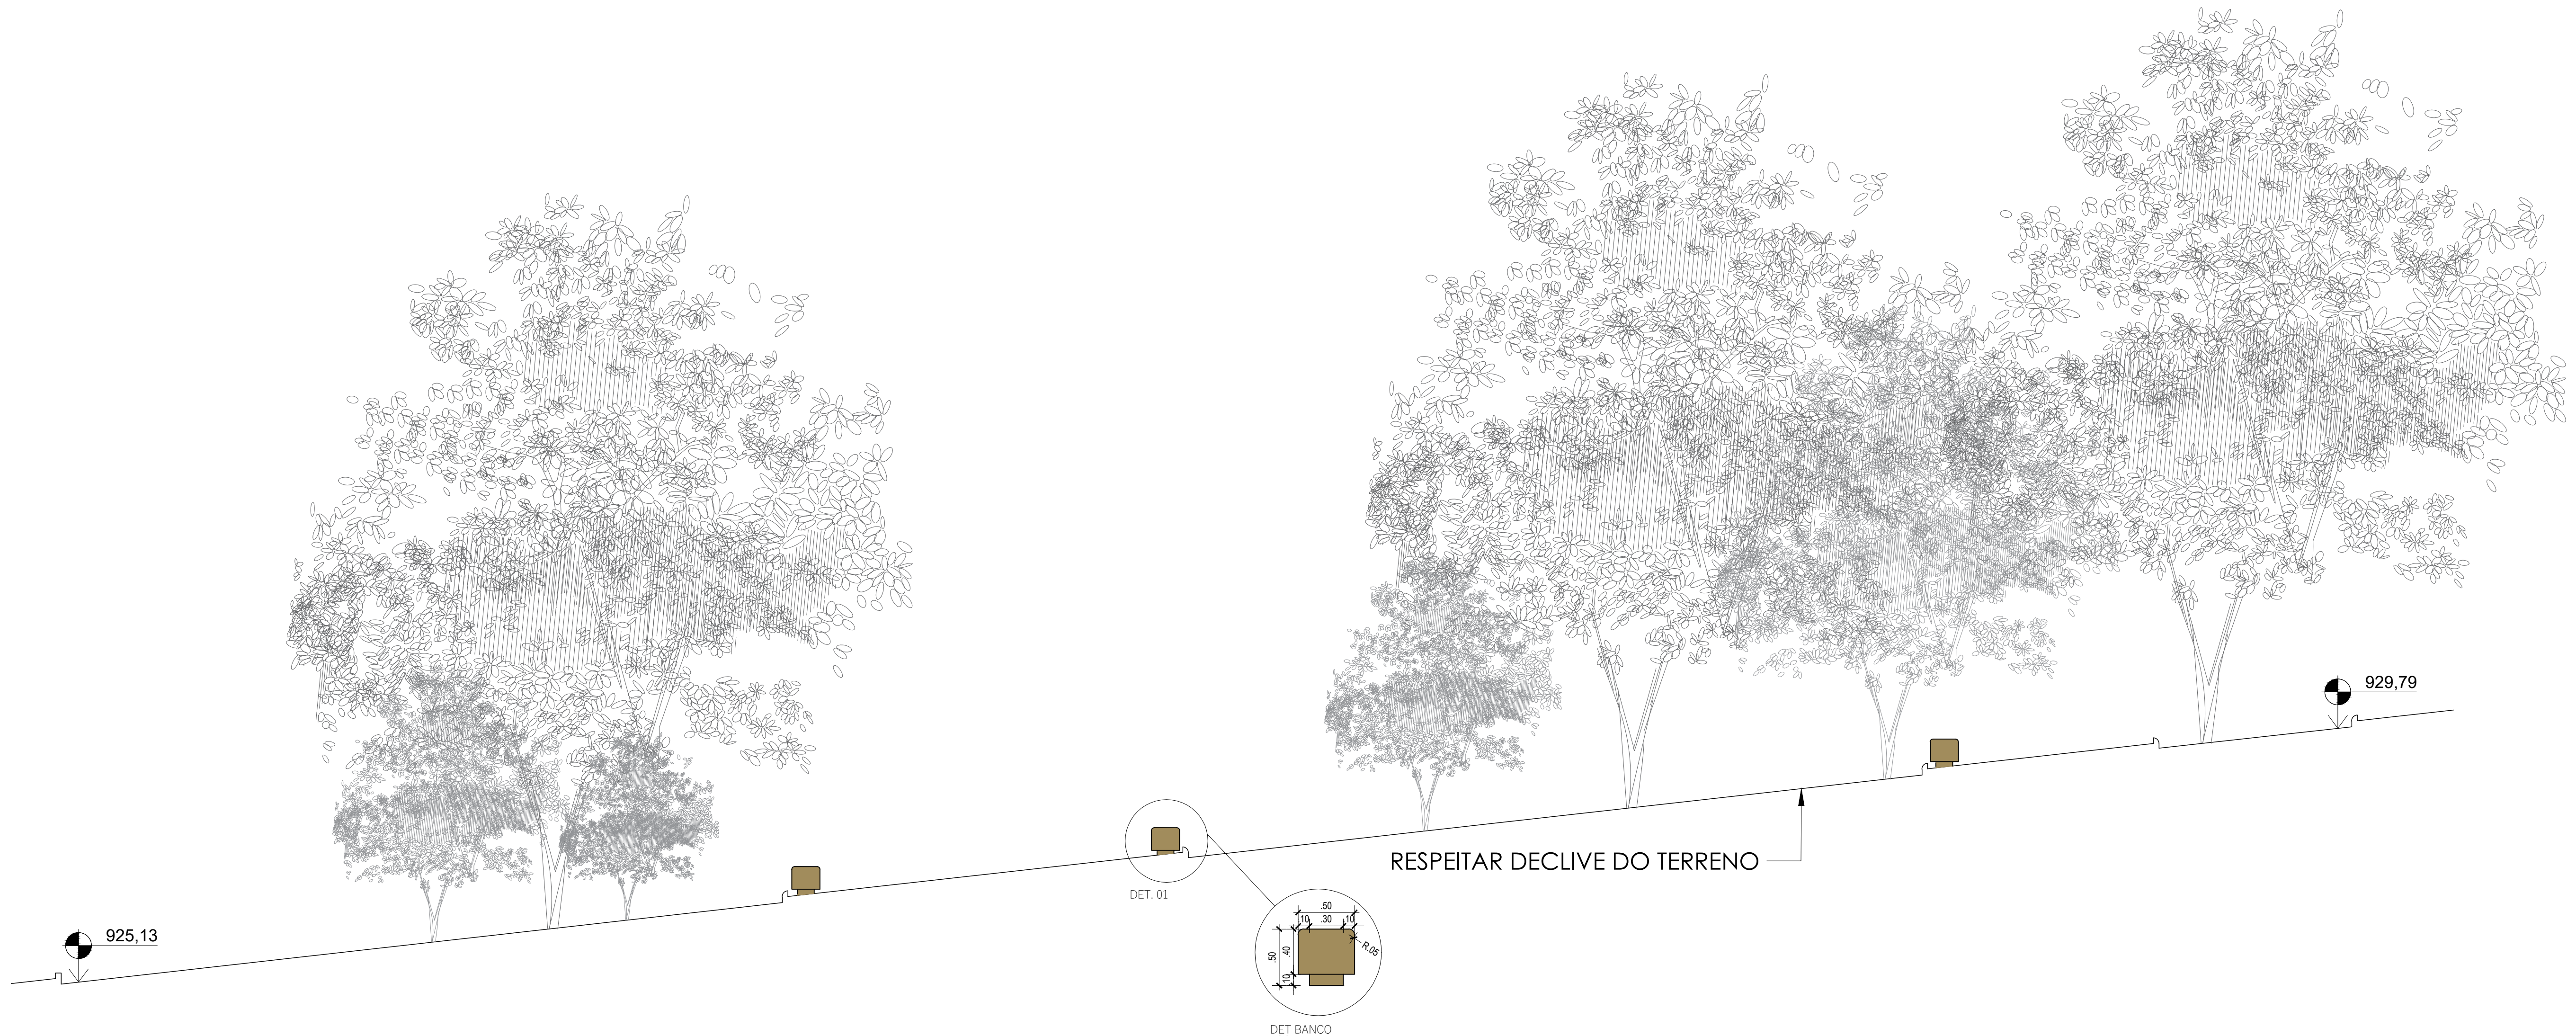
929,79
RESPEITAR DECLIVE DO TERRENO
DET. 01
.50
.10
.30
.10
R.05
.50
.40
.10
DET BANCO
ESC.:
925,13

① PLANTA DE LAYOUT
ESC 1/75

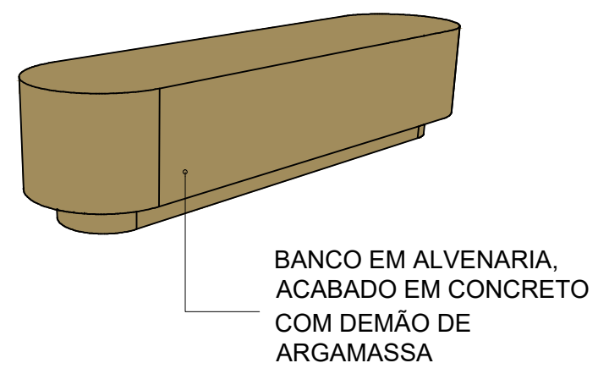
BANCO EM ALVENARIA,
ACABADO EM CONCRETO
COM DEMÃO DE
ARGAMASSA

④ PERSPECTIVA BANCO 01

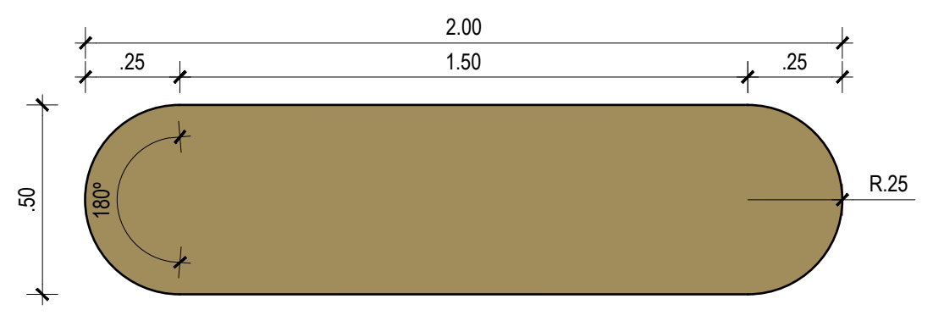
2.00
.25
1.50
.25
.50
180°
R.25

⑤ PLANTA BAIXA - BANCO 01
ESC 1/20

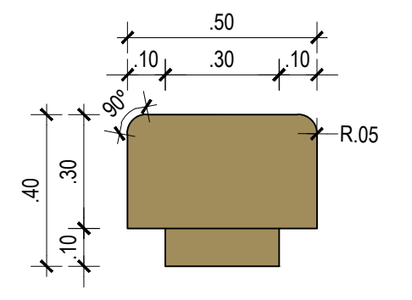
.50
.10
.30
.10
90°
R.05
.40
.30
.10

⑥ VISTA LATERAL - BANCO 01
ESC 1/20

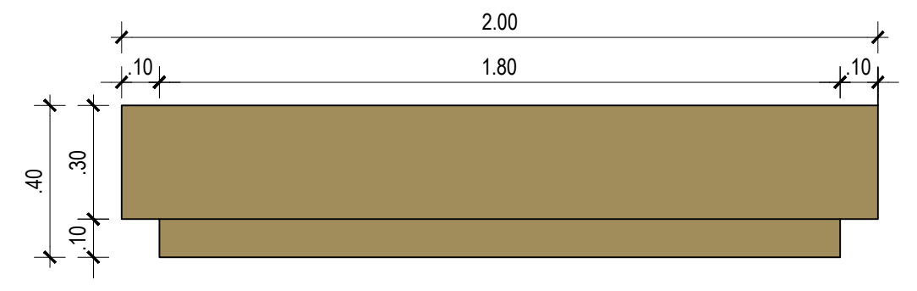
2.00
.10
1.80
.10
.40
.30
.10

⑦ VISTA FRONTAL - BANCO 01
ESC 1/20

DESCRIÇÃO	EXECUTADO	SOLICITANTE	DATA	REVISÃO
EMISSÃO INICIAL	FERNANDA	SIVALDO	00/00/0000	R00

PREFEITURA DE GARANHUNS
SECRETARIA DE PLANEJAMENTO

OBRA
AV SANTA TEREZINHA

RRT	Contrato	Processo	Área
SI16321393I00CT001	CONTRATO	PROCESSO	3.725,80m²

Disciplina
AV. SANTA TEREZINHA - TRECHO 09

Nome
PE-ARQ-2026.01.014-R00

Administrativo
REFORMA DA PRAÇA E CANTEIROS CENTRAIS DA AVENIDA SANTA TEREZINHA, NO MUNICÍPIO DE GARANHUNS-PE.

Escala: Como Indicado
Folha: 10/12
Etapa: PROJETO EXECUTIVO
Data: FEV/2026

Prefeito

PREFEITO
SIVALDO RODRIGUES ALBINO

Resp. Técnico

RESPONSAVEL TÉCNICO
FERNANDA LIRA SANTOS SOUZA
CAU/PE: A292966-0

FOLHA: A0 (841 x 1189)

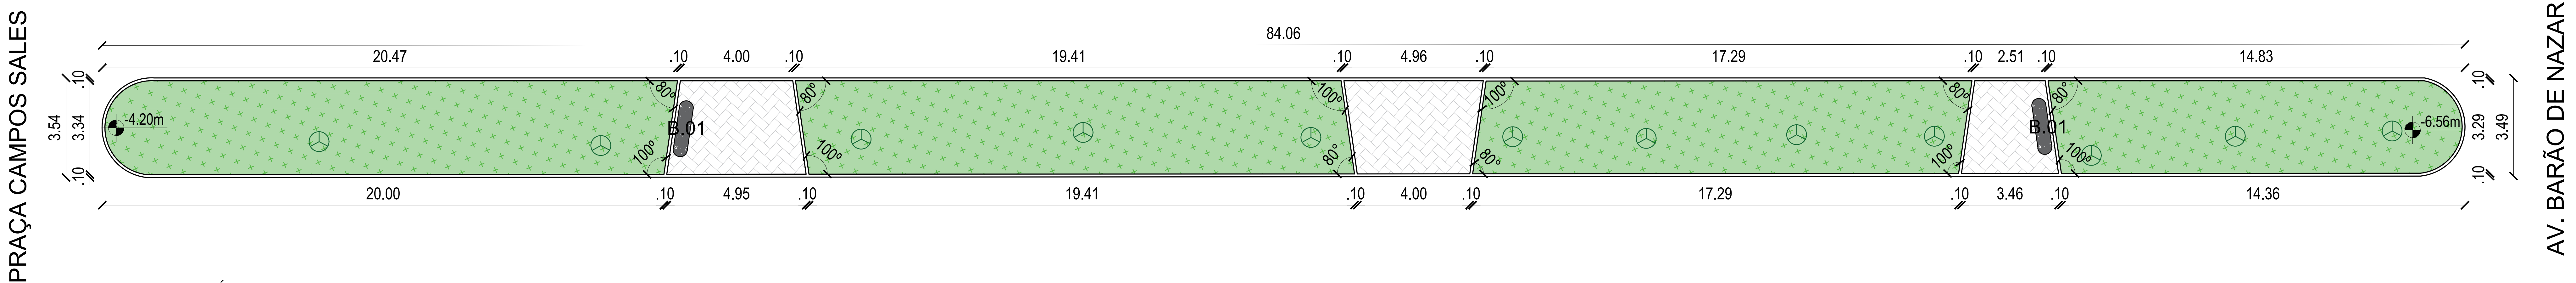
PRAÇA CAMPOS SALES
AV. BARÃO DE NAZARÉ
84.06
20.47
.10
4.00
.10
19.41
.10
4.96
.10
17.29
.10
2.51
.10
14.83
20.00
.10
4.95
.10
19.41
.10
4.00
.10
17.29
.10
3.46
.10
14.36
3.54
3.34
3.29
3.49
-4.20m
-6.56m
B.01
B.01
80°
100°

①PLANTA BAIXA TÉCNICA - TRECHO 10
ESC 1/100

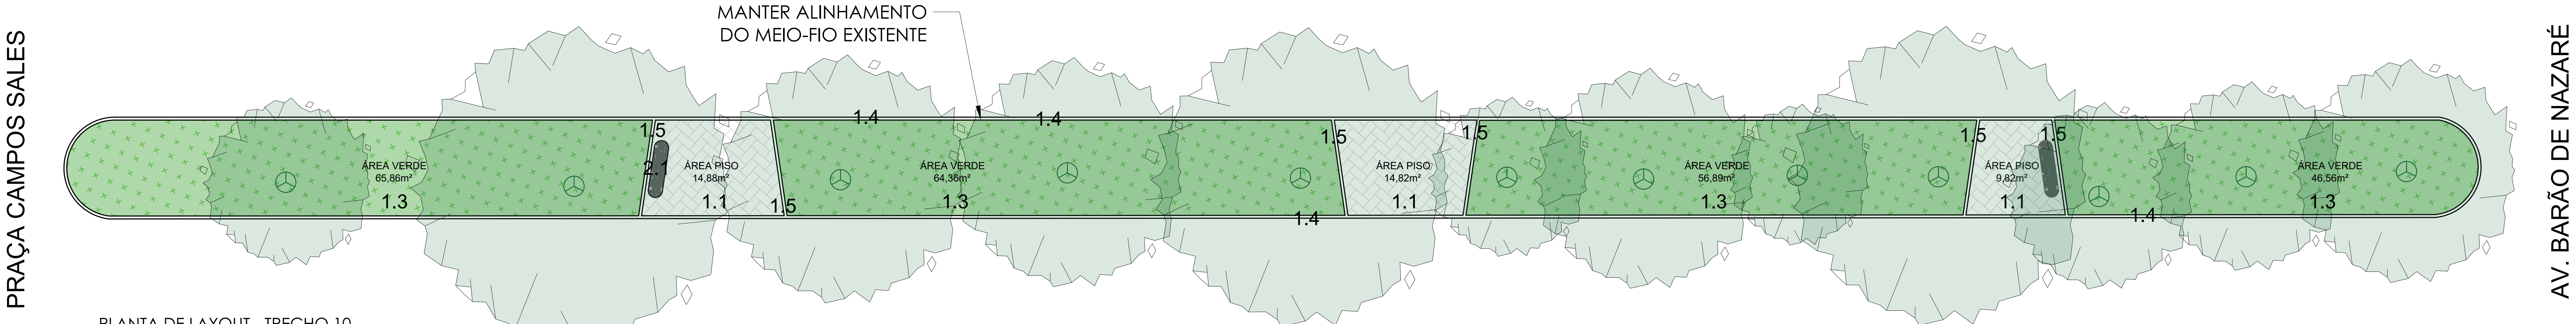
PRAÇA CAMPOS SALES
AV. BARÃO DE NAZARÉ
MANTER ALINHAMENTO
DO MEIO-FIO EXISTENTE
ÁREA VERDE
65,86m²
ÁREA PISO
14,88m²
ÁREA VERDE
64,36m²
ÁREA PISO
14,82m²
ÁREA VERDE
56,89m²
ÁREA PISO
9,82m²
ÁREA VERDE
46,56m²
1.1
1.3
1.4
1.5
2.1

②PLANTA DE LAYOUT - TRECHO 10
ESC 1/100

LEGENDA MATERIAIS	
1. PISO	
1.1	PISO DE INTERTRAVADO NA COR CINZA CLARO
1.2	PISO DE INTERTRAVADO NA COR CINZA MÉDIO
1.3	APLICAÇÃO DE TAPETES DE GRAMA TIPO ESMERALDA SOB TERRA PREPARADA
1.4	MEIO FIO PRÉ FABRICADO DE CONCRETO 15x30x100cm
1.5	MEIO FIO DE JARDIM BOLEADA PRÉ FABRICADO DE CONCRETO
2. MOBILIÁRIO	
2.1	BASE EM ALVENARIA, ACABADO EM CONCRETO COM DEMÃO DE ARGAMASSA, NA COR BISCOITO DE AMÊNDOA, DA CORAL, OU SIMILAR
2.2	BANCO E MESA MULTIUSO EM ALVENARIA COM DEMÃO DE ARGAMASSA, NA COR BISCOITO DE AMÊNDOA DA CORAL, OU SIMILAR
2.3	COBERTA COM ESTRUTURA EM CONCRETO ARMADO COM SUPERFICIE IMPERMEABILIZANTE HIDROFUGANTE E PERGOLADO EM MADEIRA JATOBÁ COM IMPERMEABILIZANTE IMPREGNANTE INCOLOR
2.4	BASE EM ALVENARIA REVESTIDO EM CHAPA DE GRANITO CINZA ANDORINHA COM ACABAMENTO FLAMEADO
2.5	BASE EM ALVENARIA REVESTIDO EXTERNO EM CHAPA DE GRANITO CINZA ANDORINHA COM ACABAMENTO FLAMEADO E INTERNO EM REVESTIMENTO DE PASTILHA 5x5 BRANCO
2.6	PAREDE PARA QUADRO DE ENERGIA REVESTIDO SÃO TOMÉ BRACO, COM ACABAMENTO FILETE SERRADO COM SUPERFICIE IMPERMEABILIZANTE HIDROFUGANTE

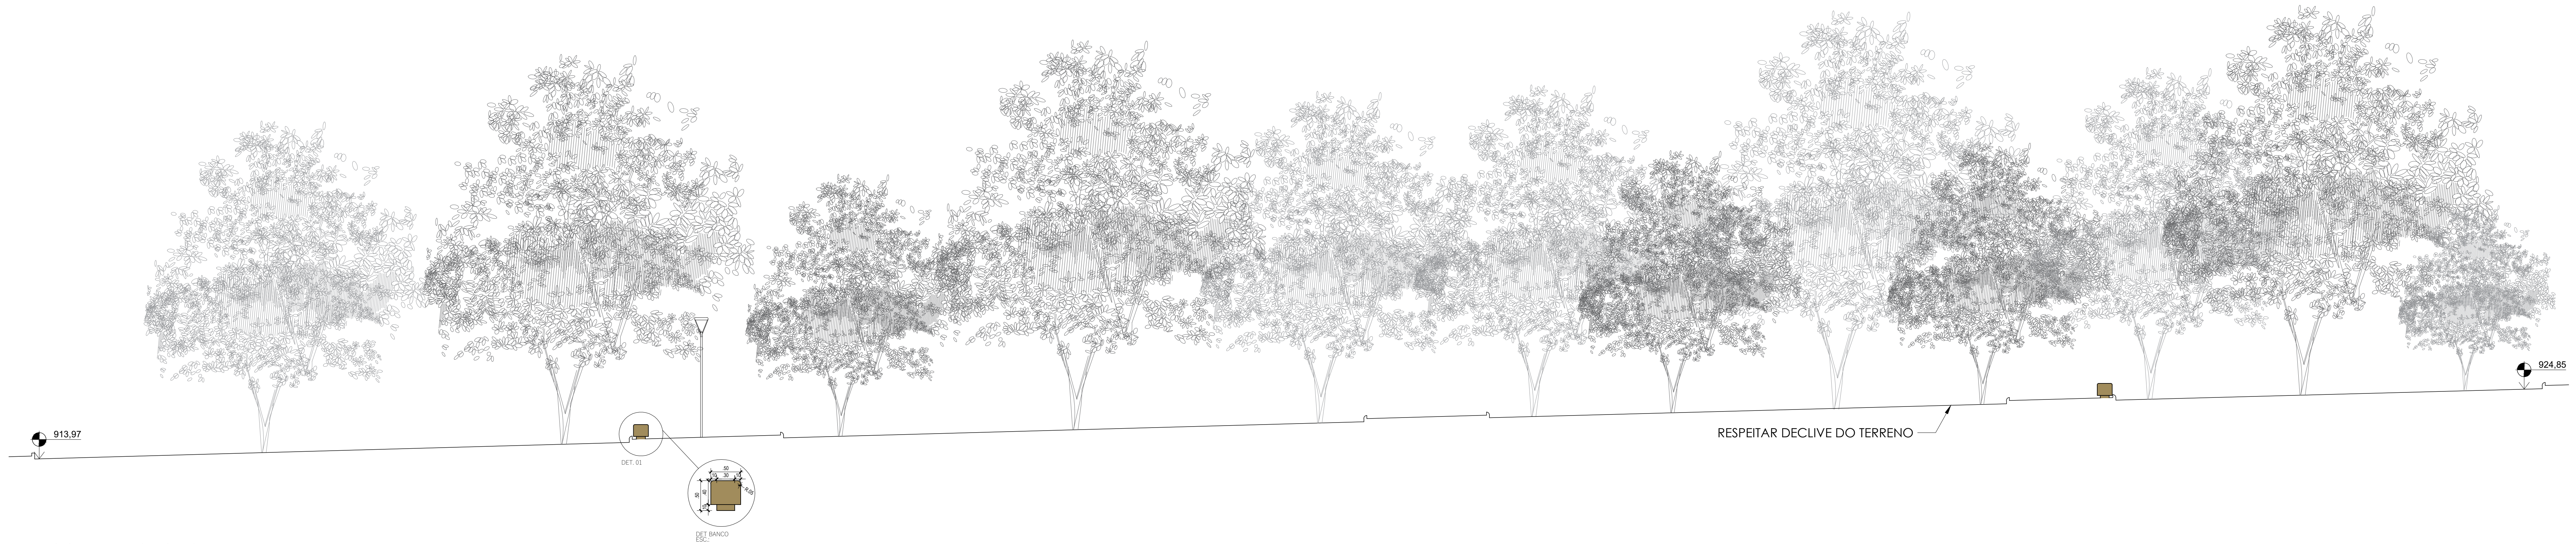
913,97
924,85
RESPEITAR DECLIVE DO TERRENO
DET. 01
DET BANCO
ESC.:
.50
.10
.30
.10
.40
R.05

③CORTE TRECHO 10
ESC 1/100

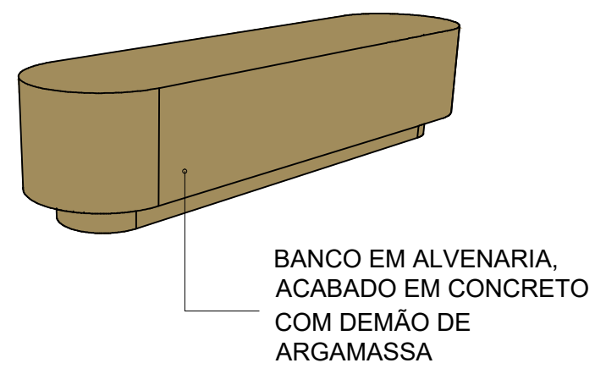
BANCO EM ALVENARIA,
ACABADO EM CONCRETO
COM DEMÃO DE
ARGAMASSA

④PERSPECTIVA BANCO 01

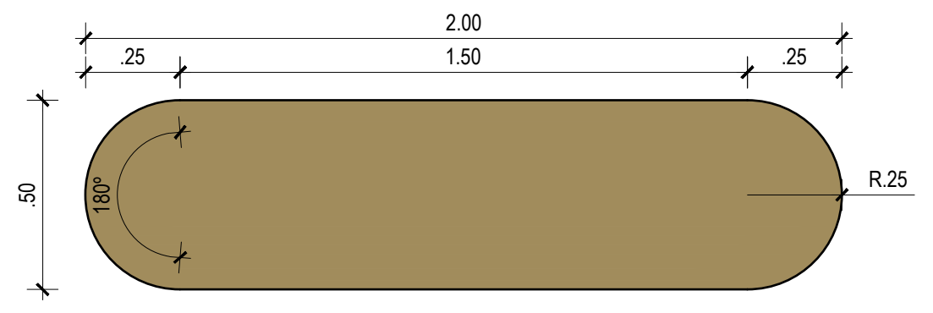
2.00
.25
1.50
.25
.50
180°
R.25

⑤PLANTA BAIXA - BANCO 01
ESC 1/20

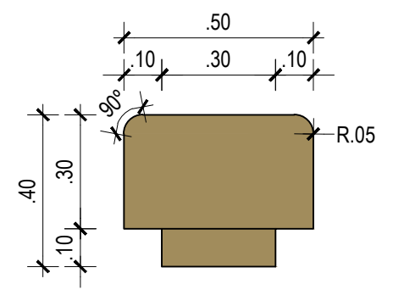
.50
.10
.30
.10
90°
R.05
.40
.30
.10

⑥VISTA LATERAL - BANCO 01
ESC 1/20

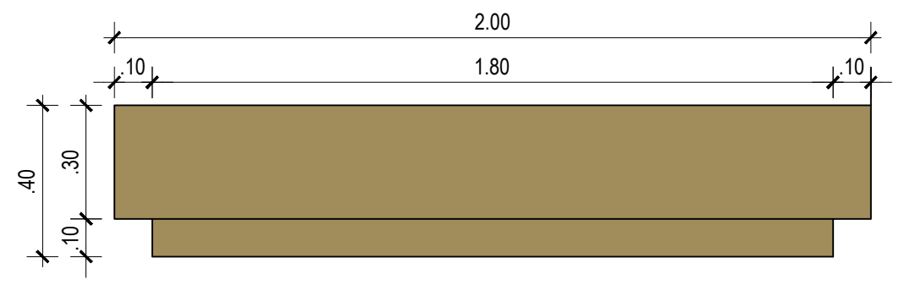
2.00
.10
1.80
.10
.40
.30
.10

⑦VISTA FRONTAL - BANCO 01
ESC 1/20

EMISSÃO INICIAL	FERNANDA	SIVALDO	00/00/0000	R00
DESCRIÇÃO	EXECUTADO	SOLICITANTE	DATA	REVISÃO

PREFEITURA DE GARANHUNS
SECRETARIA DE PLANEJAMENTO

OBRA
AV SANTA TEREZINHA

RRT	Contrato	Processo	Área
SI16321393I00CT001	CONTRATO	PROCESSO	3.725,80m²

Disciplina	Nome
AV. SANTA TEREZINHA - TRECHO 10	PE-ARQ-2026.01.014-R00

Administrativo
REFORMA DA PRAÇA E CANTEIROS CENTRAIS DA AVENIDA SANTA TEREZINHA, NO MUNICÍPIO DE GARANHUNS-PE.

Escala	Folha
Como Indicado	11/12
Etapa	**Data**
PROJETO EXECUTIVO	FEV/2026

Prefeito
PREFEITO
SIVALDO RODRIGUES ALBINO

Resp. Técnico
RESPONSAVEL TÉCNICO
FERNANDA LIRA SANTOS SOUZA
CAU/PE: A292966-0

FOLHA: A0 (841 x 1189)

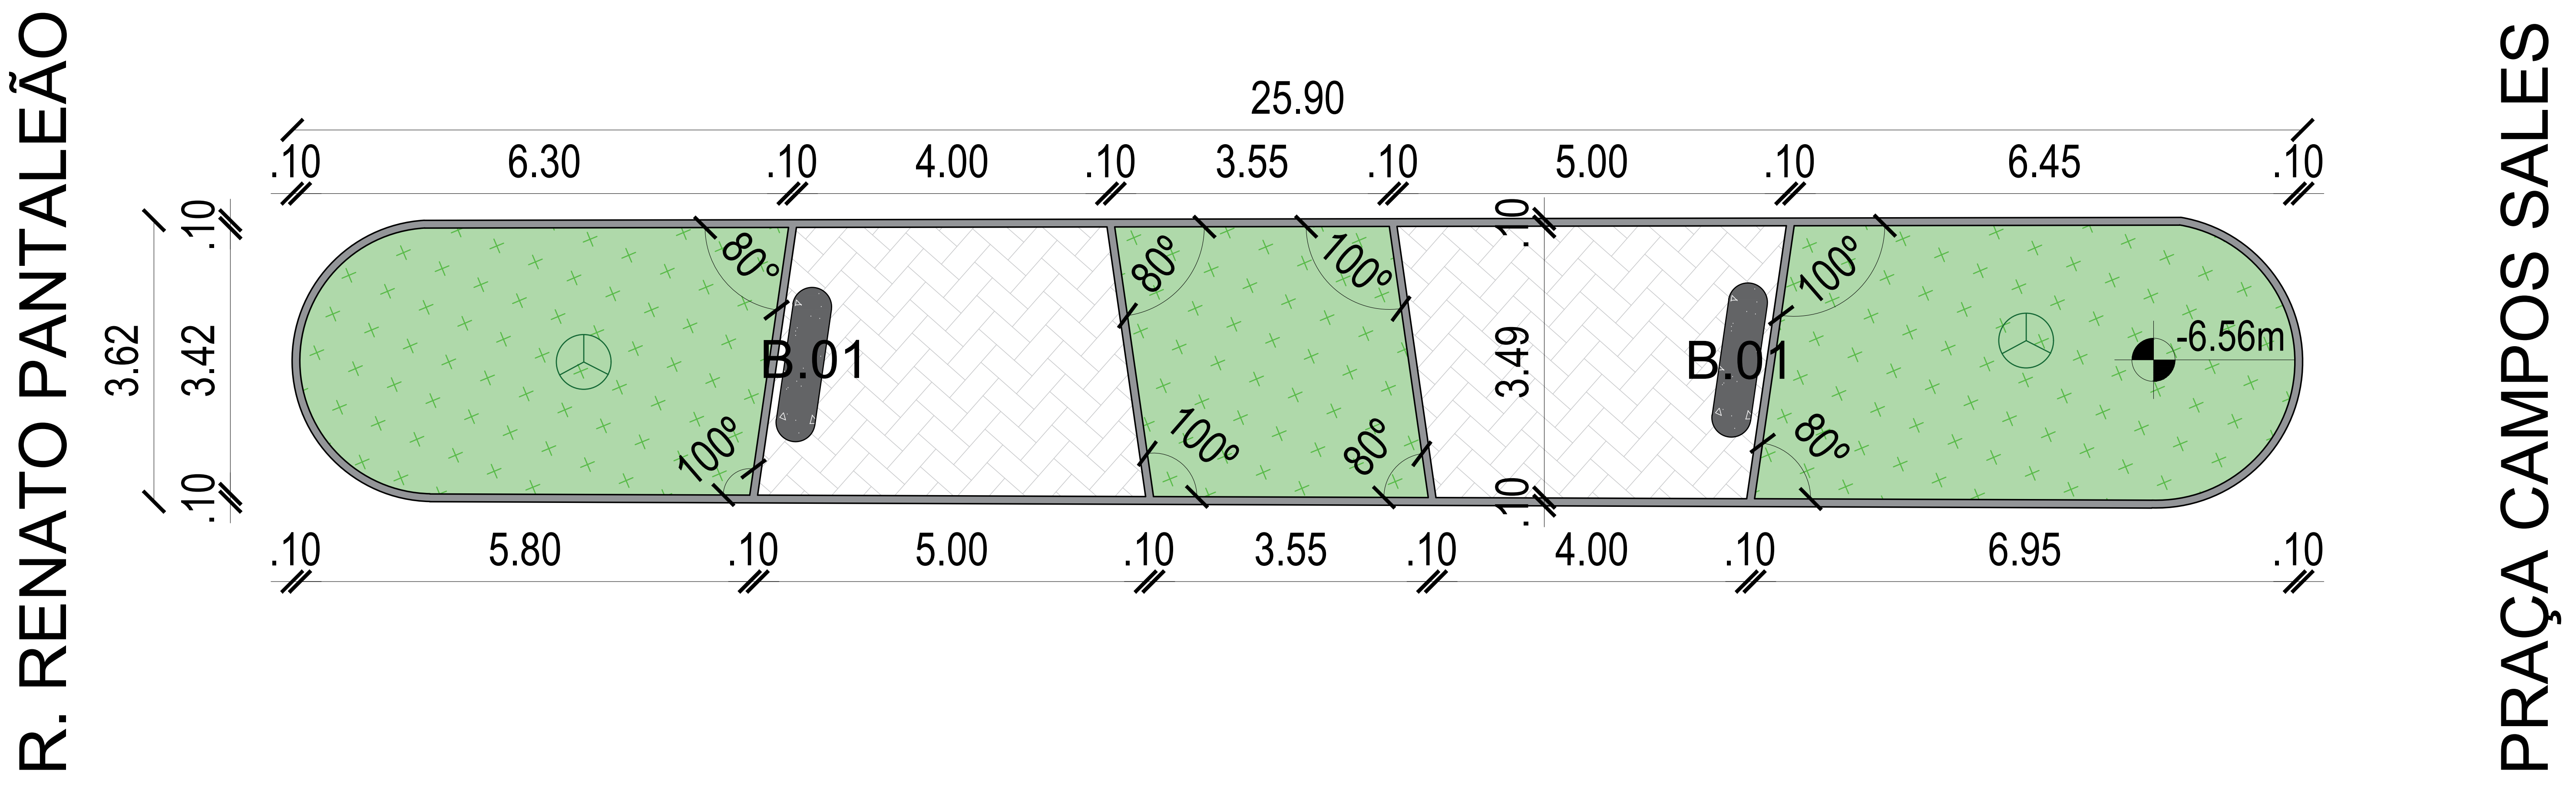
R. RENATO PANTALEÃO
25.90
.10
6.30
.10
4.00
.10
3.55
.10
5.00
.10
6.45
.10
3.62
3.42
3.49
80°
100°
B.01
-6.56m
5.80
5.00
3.55
4.00
6.95
PRAÇA CAMPOS SALES

① PLANTA BAIXA TÉCNICA - TRECHO 11
ESC 1/75

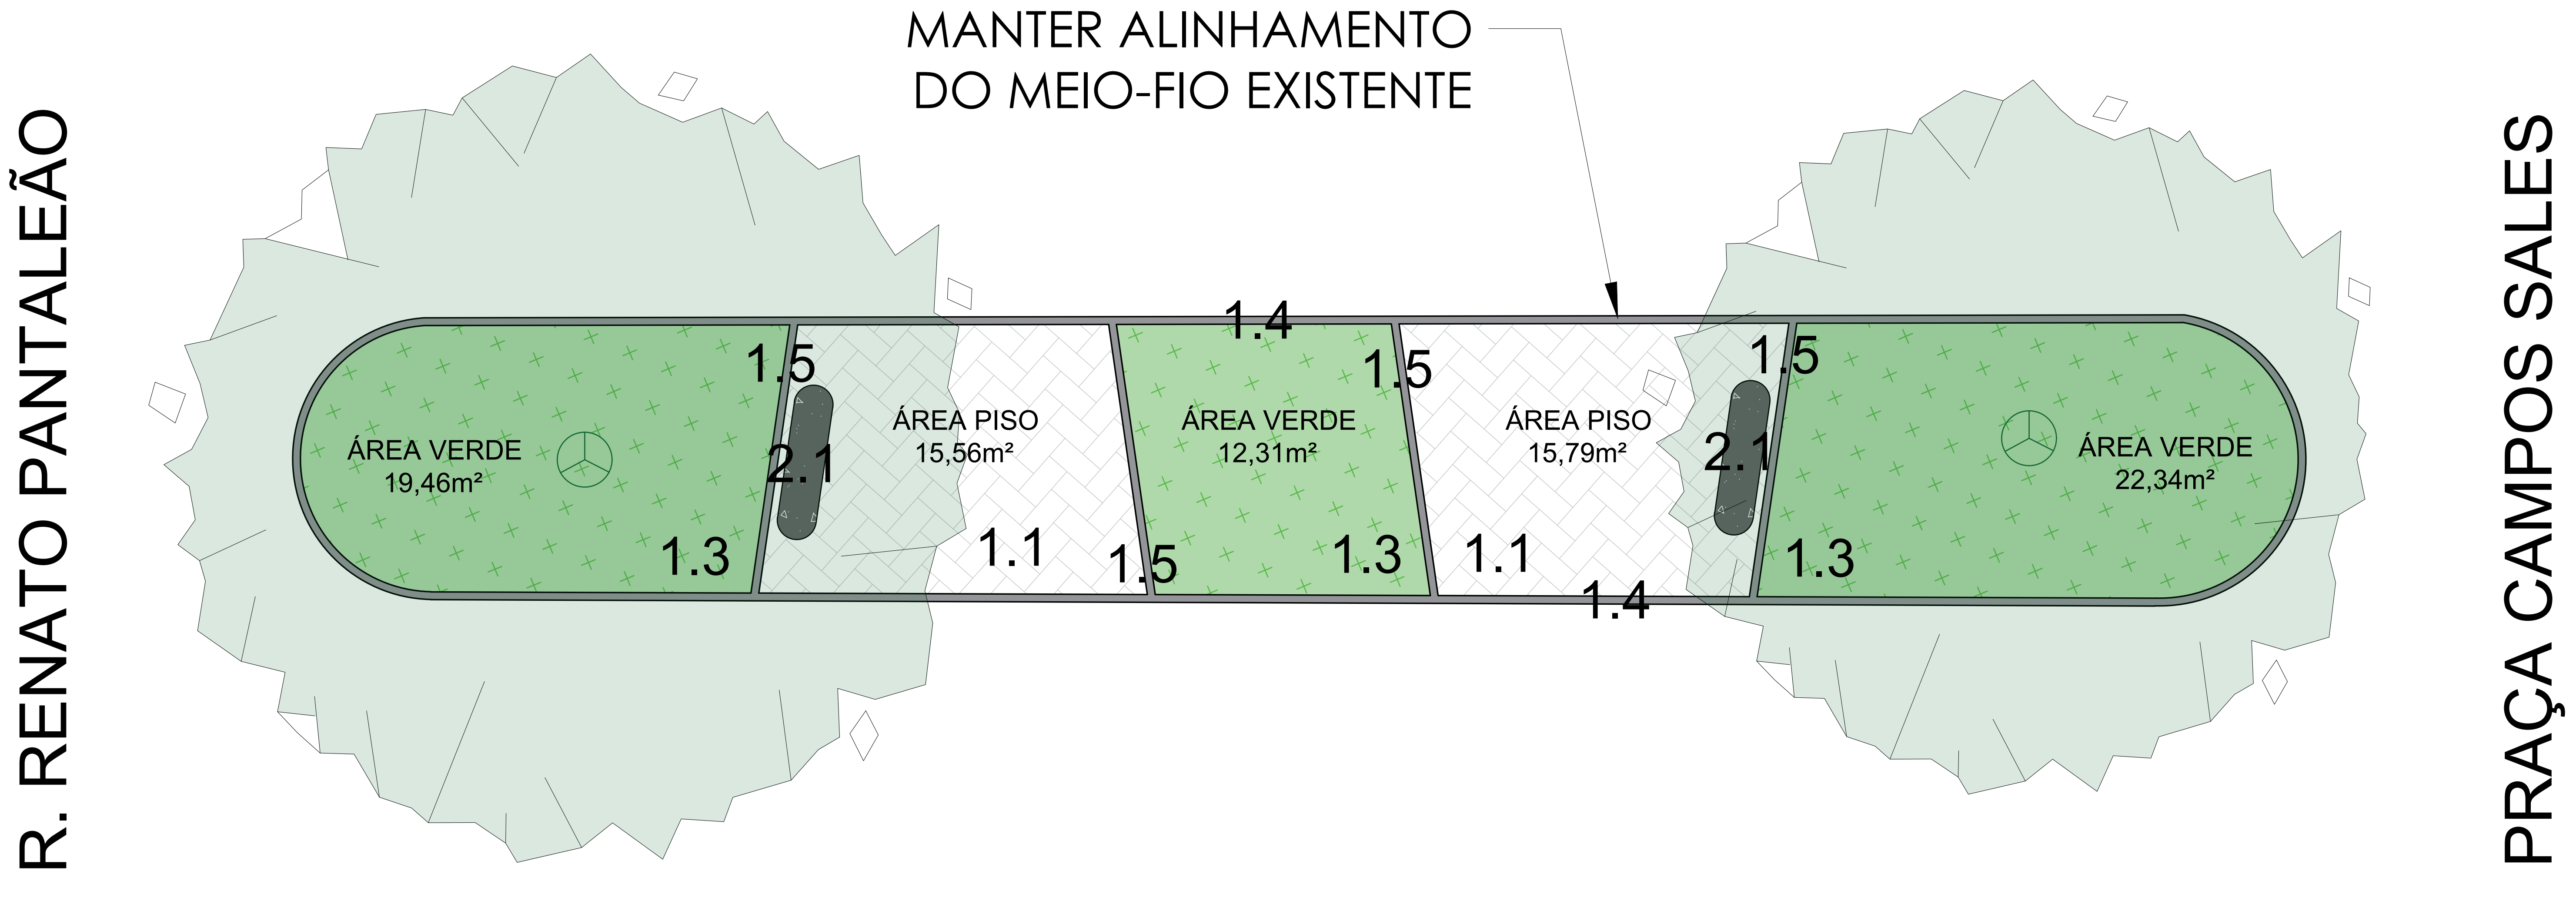
R. RENATO PANTALEÃO
MANTER ALINHAMENTO
DO MEIO-FIO EXISTENTE
1.4
1.5
ÁREA VERDE
19,46m²
2.1
1.3
ÁREA PISO
15,56m²
1.1
1.5
ÁREA VERDE
12,31m²
1.3
1.5
ÁREA PISO
15,79m²
1.1
1.4
1.5
2.1
1.3
ÁREA VERDE
22,34m²
PRAÇA CAMPOS SALES

② PLANTA DE LAYOUT - TRECHO 11
ESC 1/75

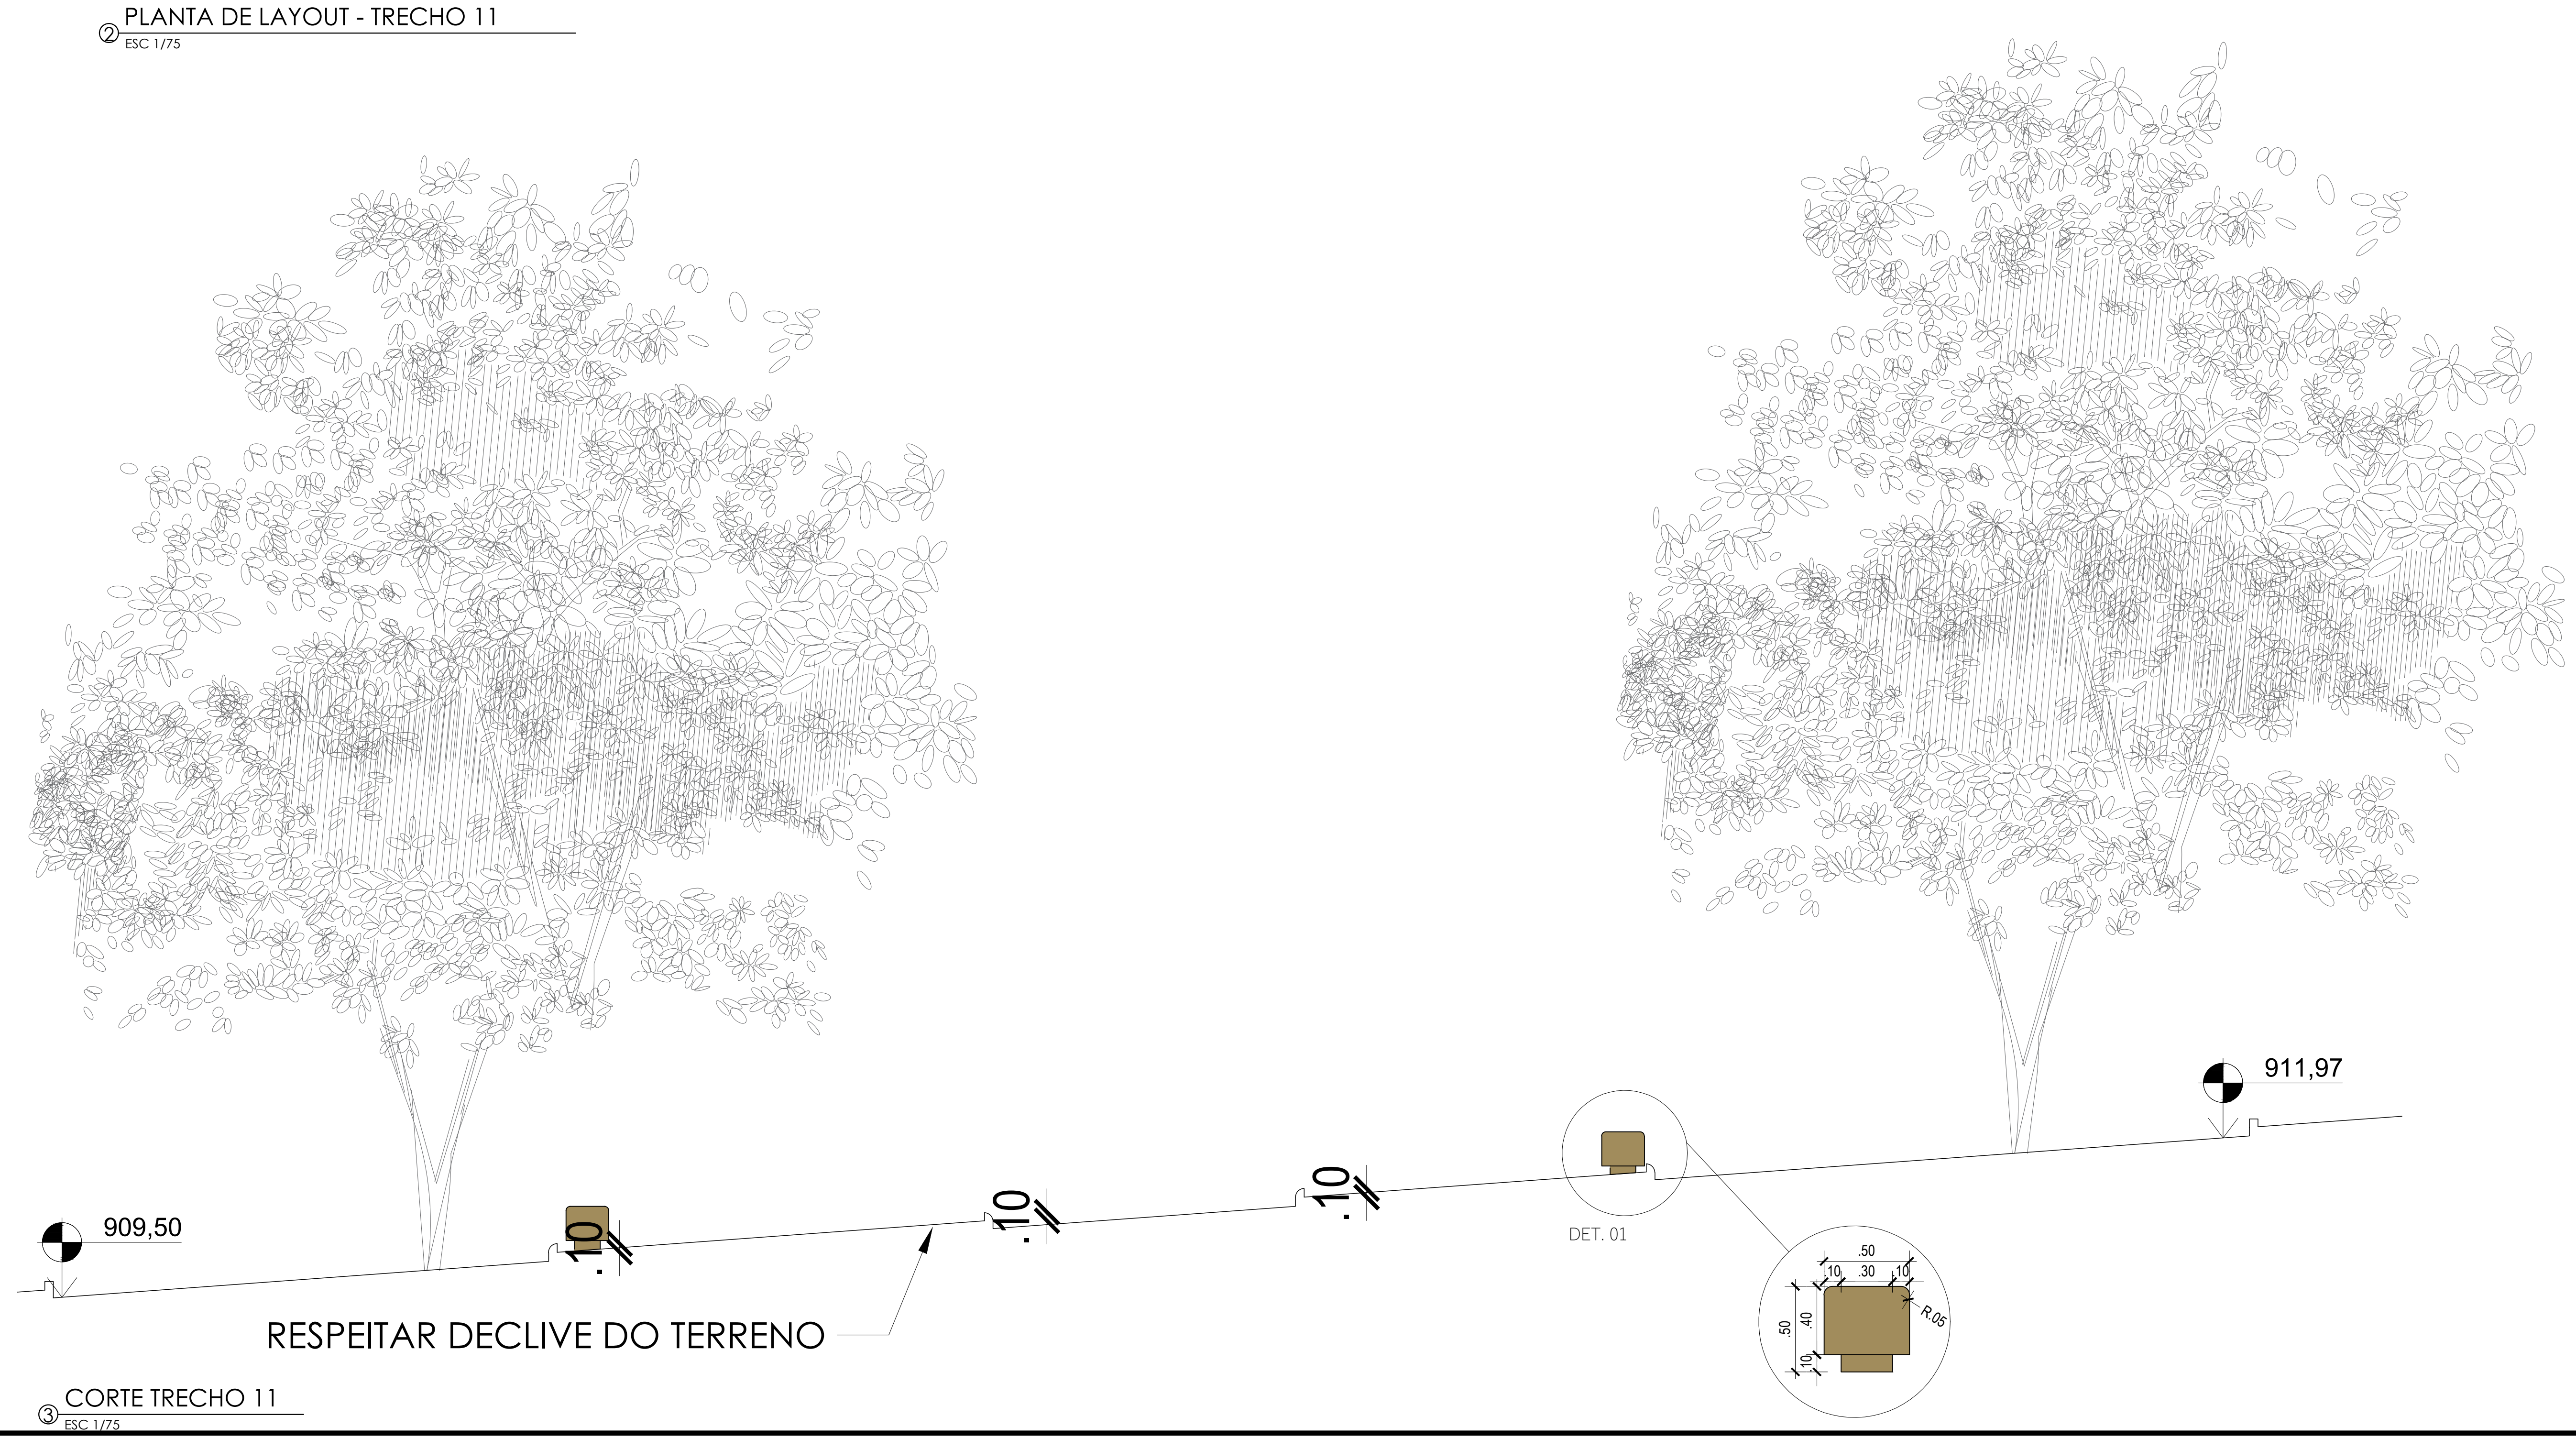
909,50
.10
.10
.10
RESPEITAR DECLIVE DO TERRENO
DET. 01
911,97
.50
.10
.30
.10
.40
.10
R.05

③ CORTE TRECHO 11
ESC 1/75

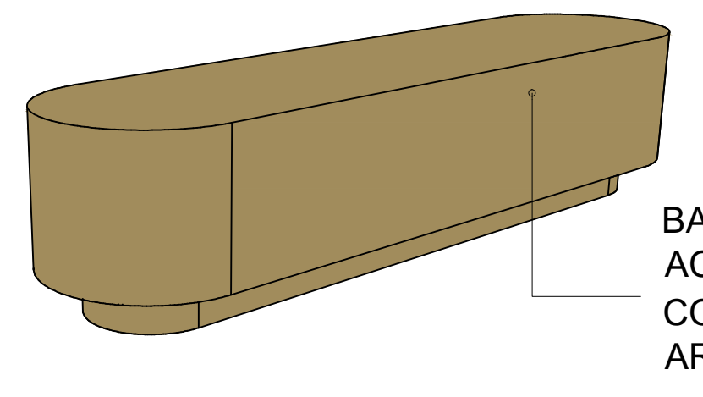
BANCO EM ALVENARIA, ACABADO EM CONCRETO COM DEMÃO DE ARGAMASSA

④ PERSPECTIVA BANCO 01

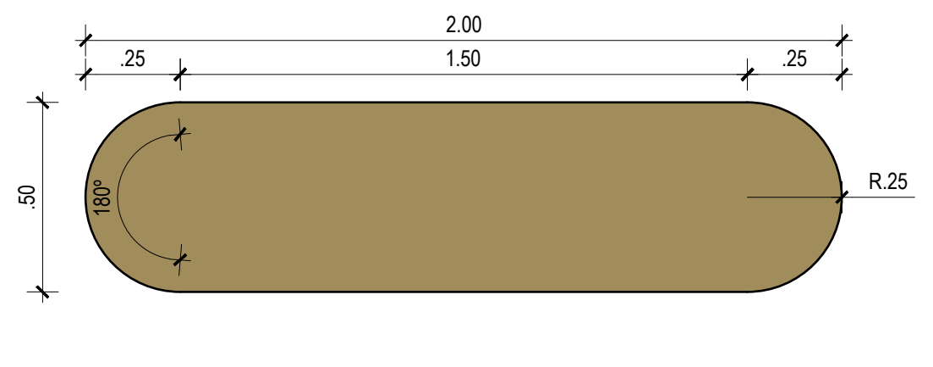
2.00
.25
1.50
.25
.50
180°
R.25

⑤ PLANTA BAIXA - BANCO 01
ESC 1/20

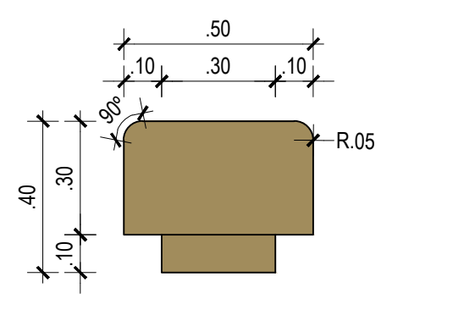
.50
.10
.30
.10
90°
R.05
.40
.30
.10

⑥ VISTA LATERAL - BANCO 01
ESC 1/20

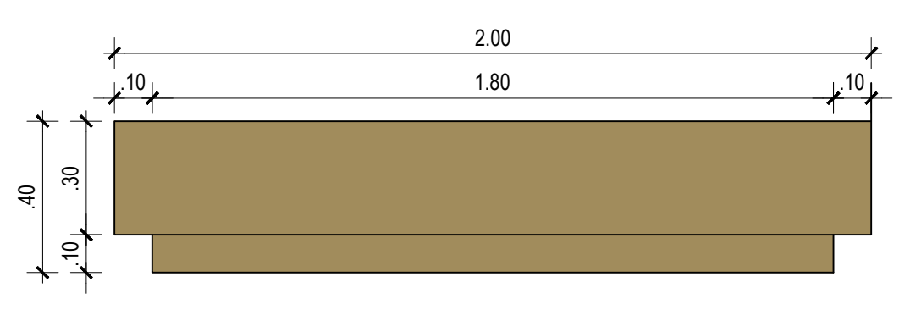
2.00
.10
1.80
.10
.40
.30
.10

⑦ VISTA FRONTAL - BANCO 01
ESC 1/20

LEGENDA MATERIAIS	
1. PISO	
1.1	PISO DE INTERTRAVADO NA COR CINZA CLARO
1.2	PISO DE INTERTRAVADO NA COR CINZA MÉDIO
1.3	APLICAÇÃO DE TAPETES DE GRAMA TIPO ESMERALDA SOB TERRA PREPARADA
1.4	MEIO FIO PRÉ FABRICADO DE CONCRETO 15x30x100cm
1.5	MEIO FIO DE JARDIM BOLEADA PRÉ FABRICADO DE CONCRETO
2. MOBILIÁRIO	
2.1	BASE EM ALVENARIA, ACABADO EM CONCRETO COM DEMÃO DE ARGAMASSA, NA COR BISCOITO DE AMÊNDOA, DA CORAL, OU SIMILAR
2.2	BANCO E MESA MULTIUSO EM ALVENARIA COM DEMÃO DE ARGAMASSA, NA COR BISCOITO DE AMÊNDOA DA CORAL, OU SIMILAR
2.3	COBERTA COM ESTRUTURA EM CONCRETO ARMADO COM SUPERFICIE IMPERMEABILIZANTE HIDROFUGANTE E PERGOLADO EM MADEIRA JATOBÁ COM IMPERMEABILIZANTE IMPREGNANTE INCOLOR
2.4	BASE EM ALVENARIA REVESTIDO EM CHAPA DE GRANITO CINZA ANDORINHA COM ACABAMENTO FLAMEADO
2.5	BASE EM ALVENARIA REVESTIDO EXTERNO EM CHAPA DE GRANITO CINZA ANDORINHA COM ACABAMENTO FLAMEADO E INTERNO EM REVESTIMENTO DE PASTILHA 5x5 BRANCO
2.6	PAREDE PARA QUADRO DE ENERGIA REVESTIDO SÃO TOMÉ BRACO, COM ACABAMENTO FILETE SERRADO COM SUPERFICIE IMPERMEABILIZANTE HIDROFUGANTE

EMISSÃO INICIAL	FERNANDA	SIVALDO	00/00/0000	R00
DESCRIÇÃO	EXECUTADO	SOLICITANTE	DATA	REVISÃO

PREFEITURA DE GARANHUNS
SECRETARIA DE PLANEJAMENTO

OBRA
AV SANTA TEREZINHA

RRT	Contrato	Processo	Área
SI16321393I00CT001	CONTRATO	PROCESSO	3.725,80m²

Disciplina
AV. SANTA TEREZINHA - TRECHO 11

Nome
PE-ARQ-2026.01.014-R00

Administrativo
REFORMA DA PRAÇA E CANTEIROS CENTRAIS DA AVENIDA SANTA TEREZINHA, NO MUNICÍPIO DE GARANHUNS-PE.

Escala	Folha
Como Indicado	12/12
Etapa	Data
PROJETO EXECUTIVO	FEV/2026

Prefeito

PREFEITO
SIVALDO RODRIGUES ALBINO

Resp. Técnico

RESPONSAVEL TÉCNICO
FERNANDA LIRA SANTOS SOUZA
CAU/PE: A292966-0

FOLHA: A0 (841 x 1189)