




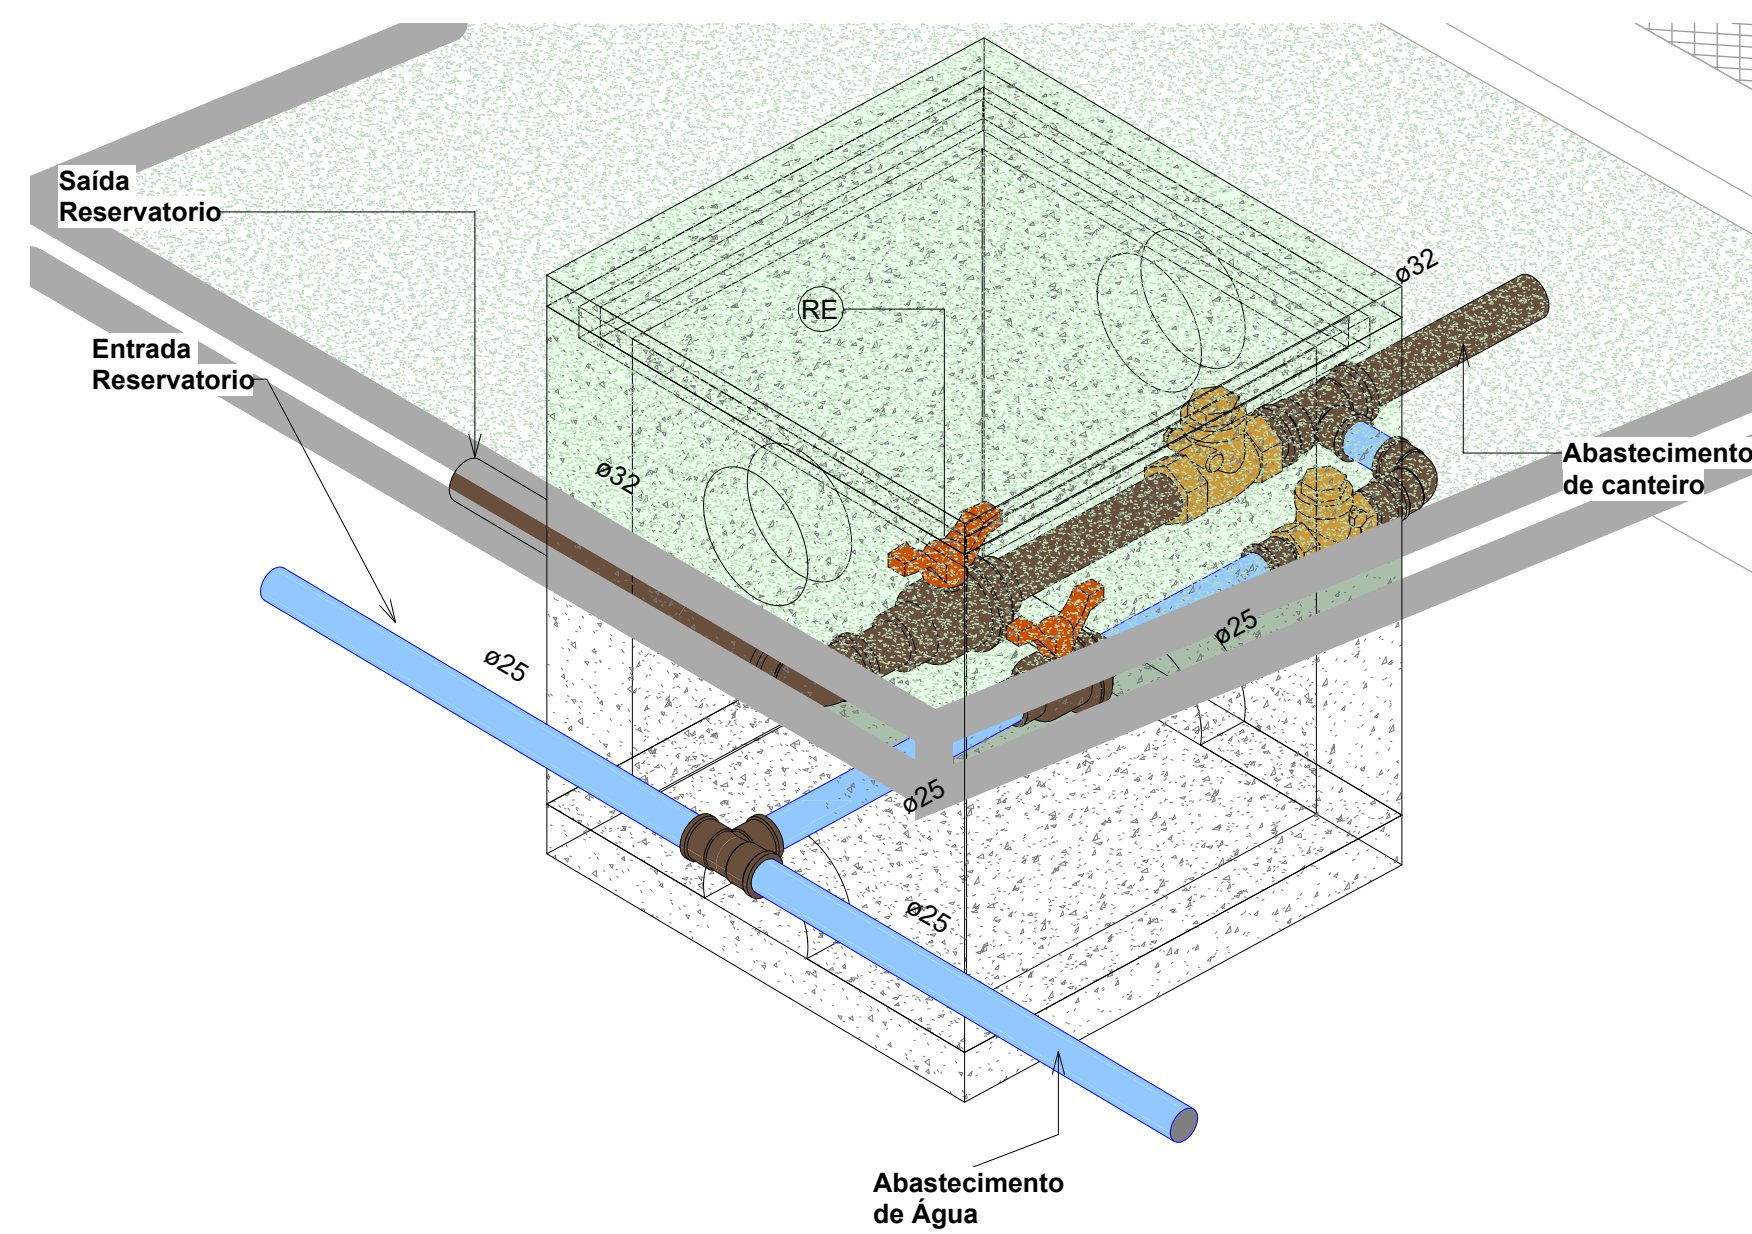


1 CAIXA DE ABASTECIMENTO

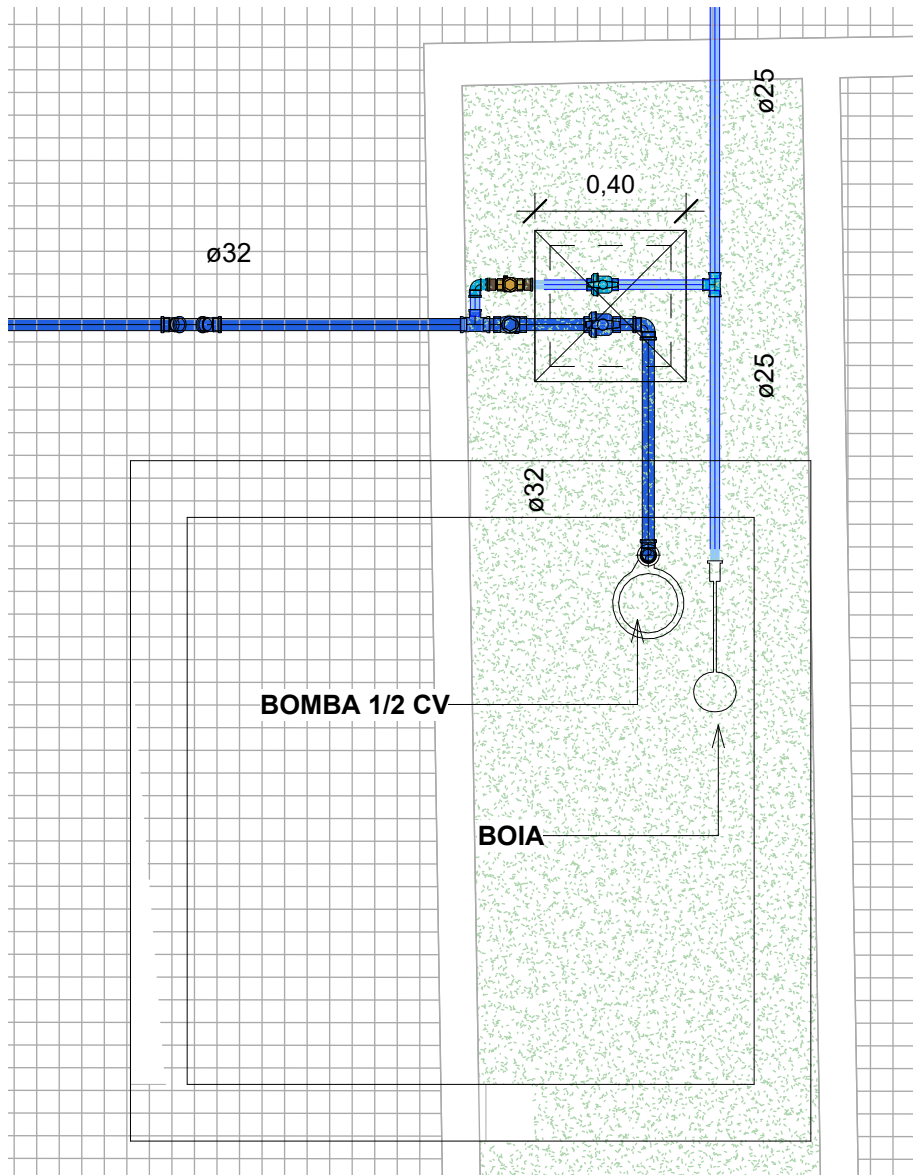


2 PLANTA BAIXA - RESERVATORIO
1 : 20

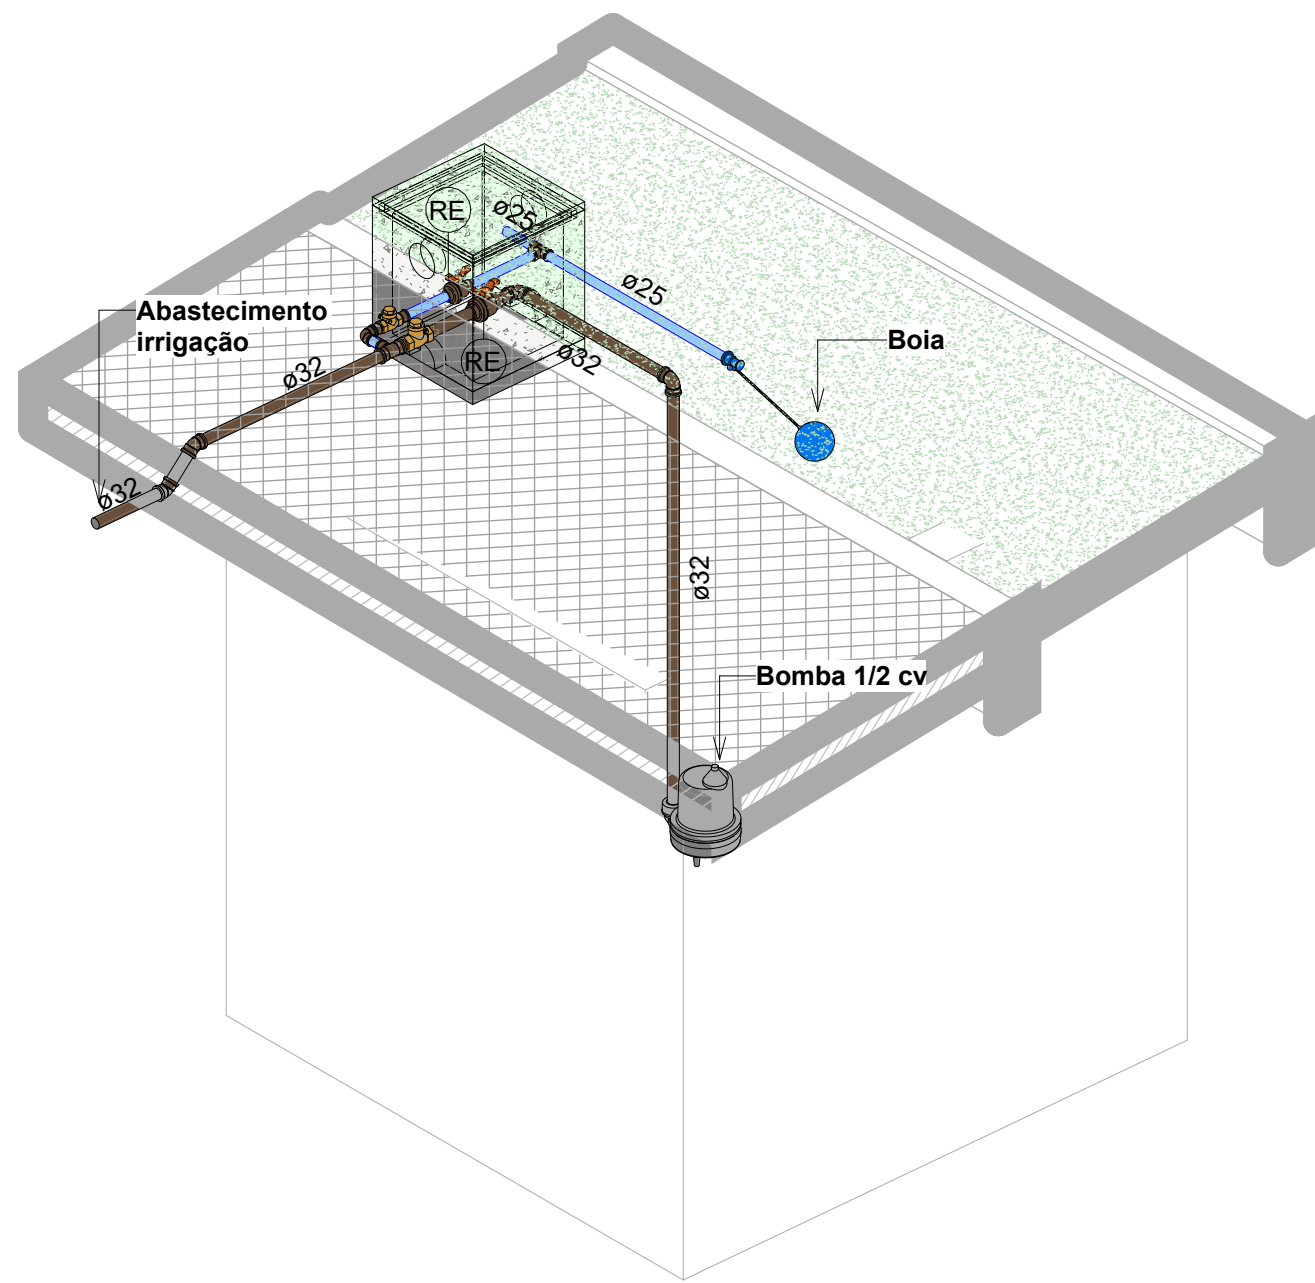


3 ISOMÉTRICO - RESERVATORIO

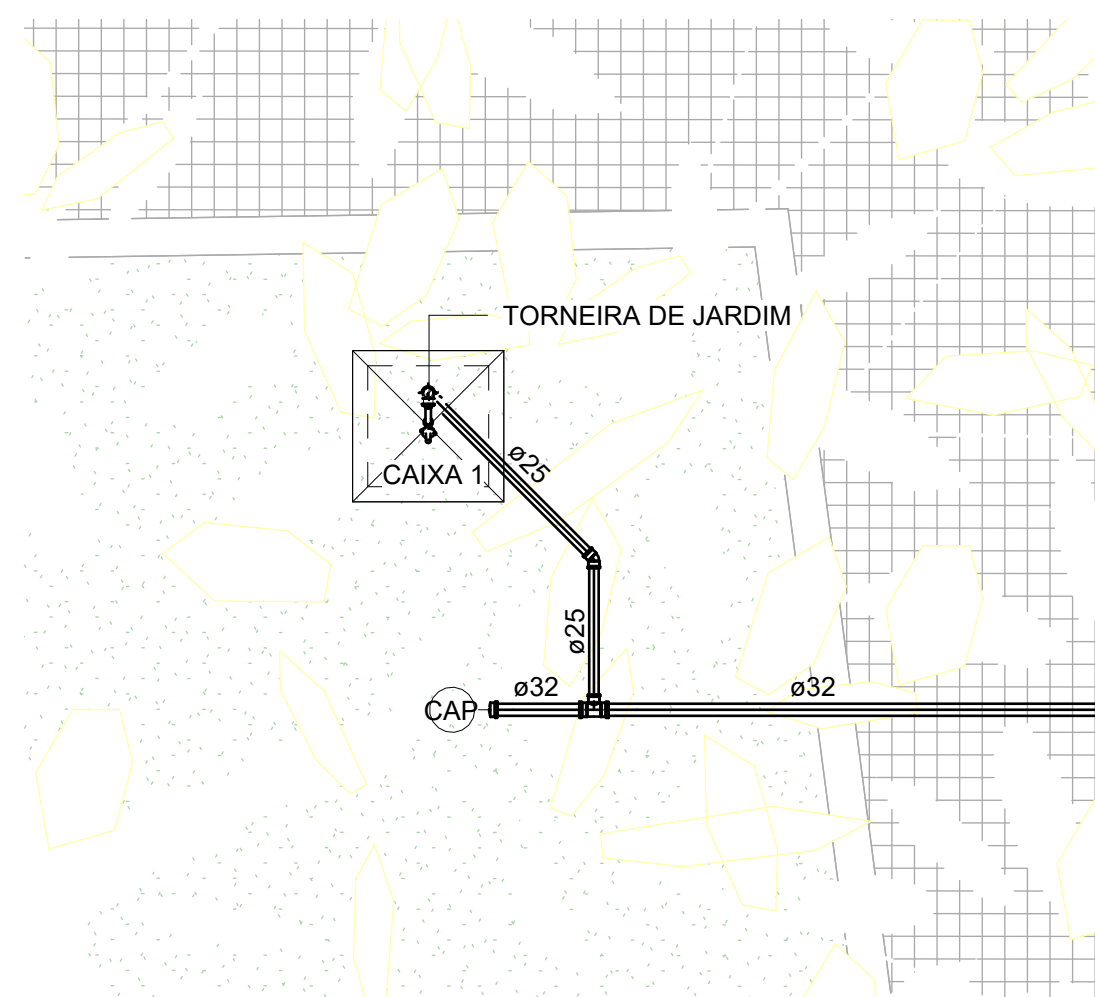


5 CAIXA 1
1 : 20

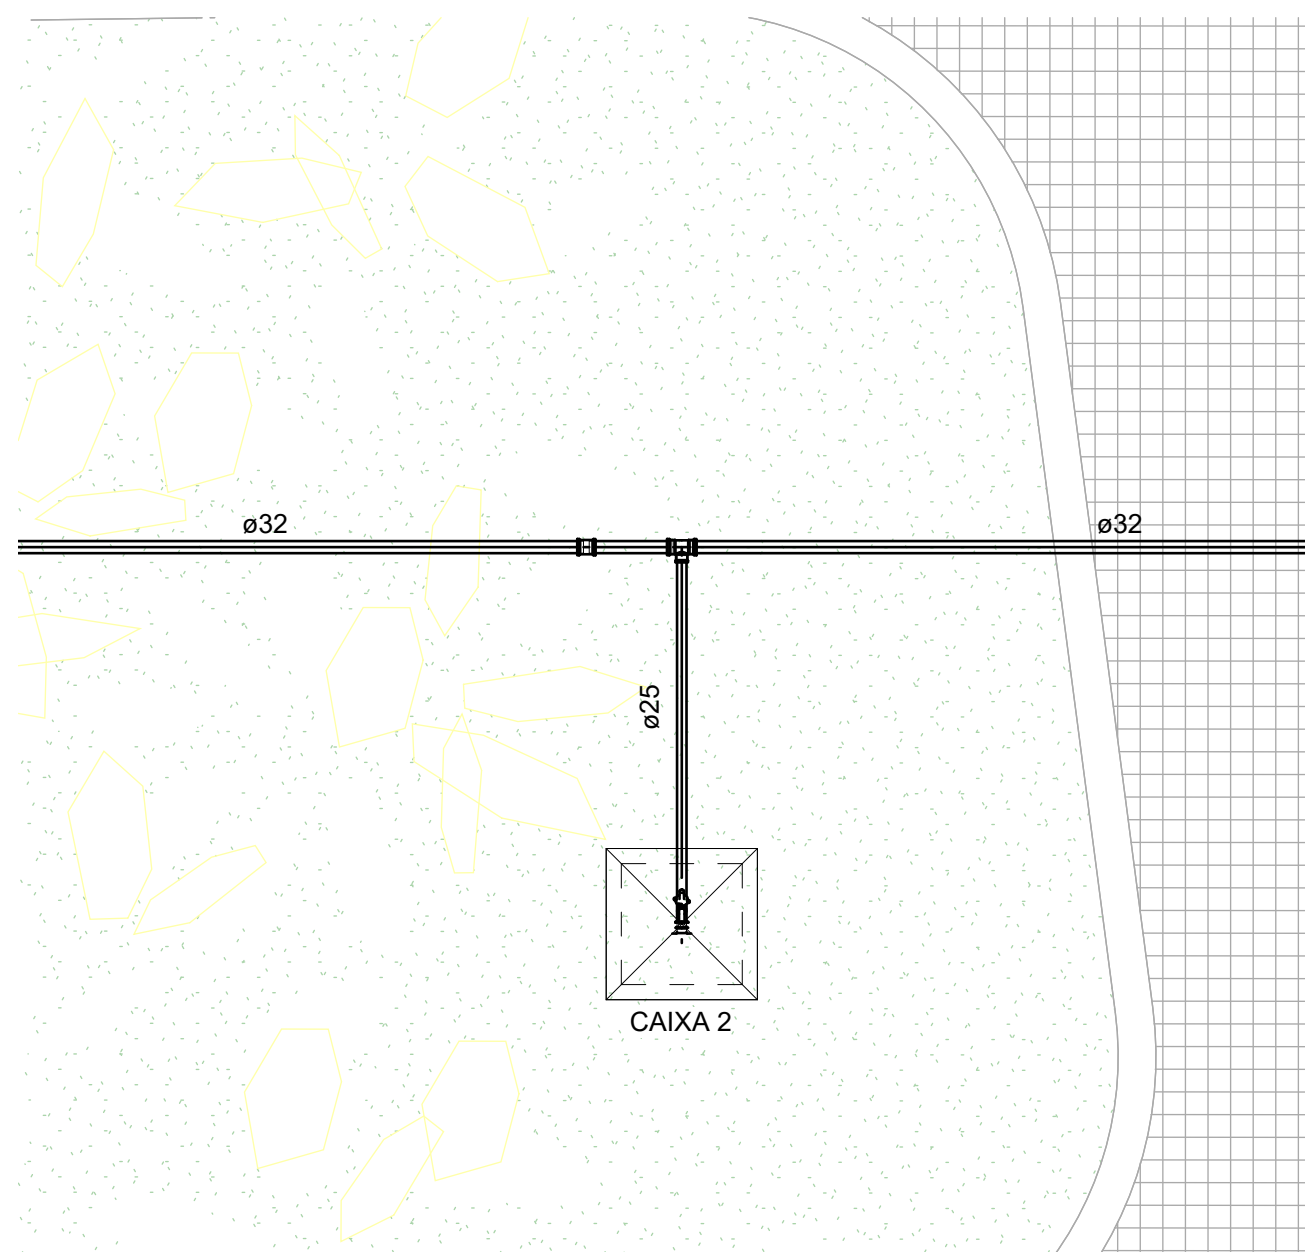


6 CAIXA 2
1 : 20

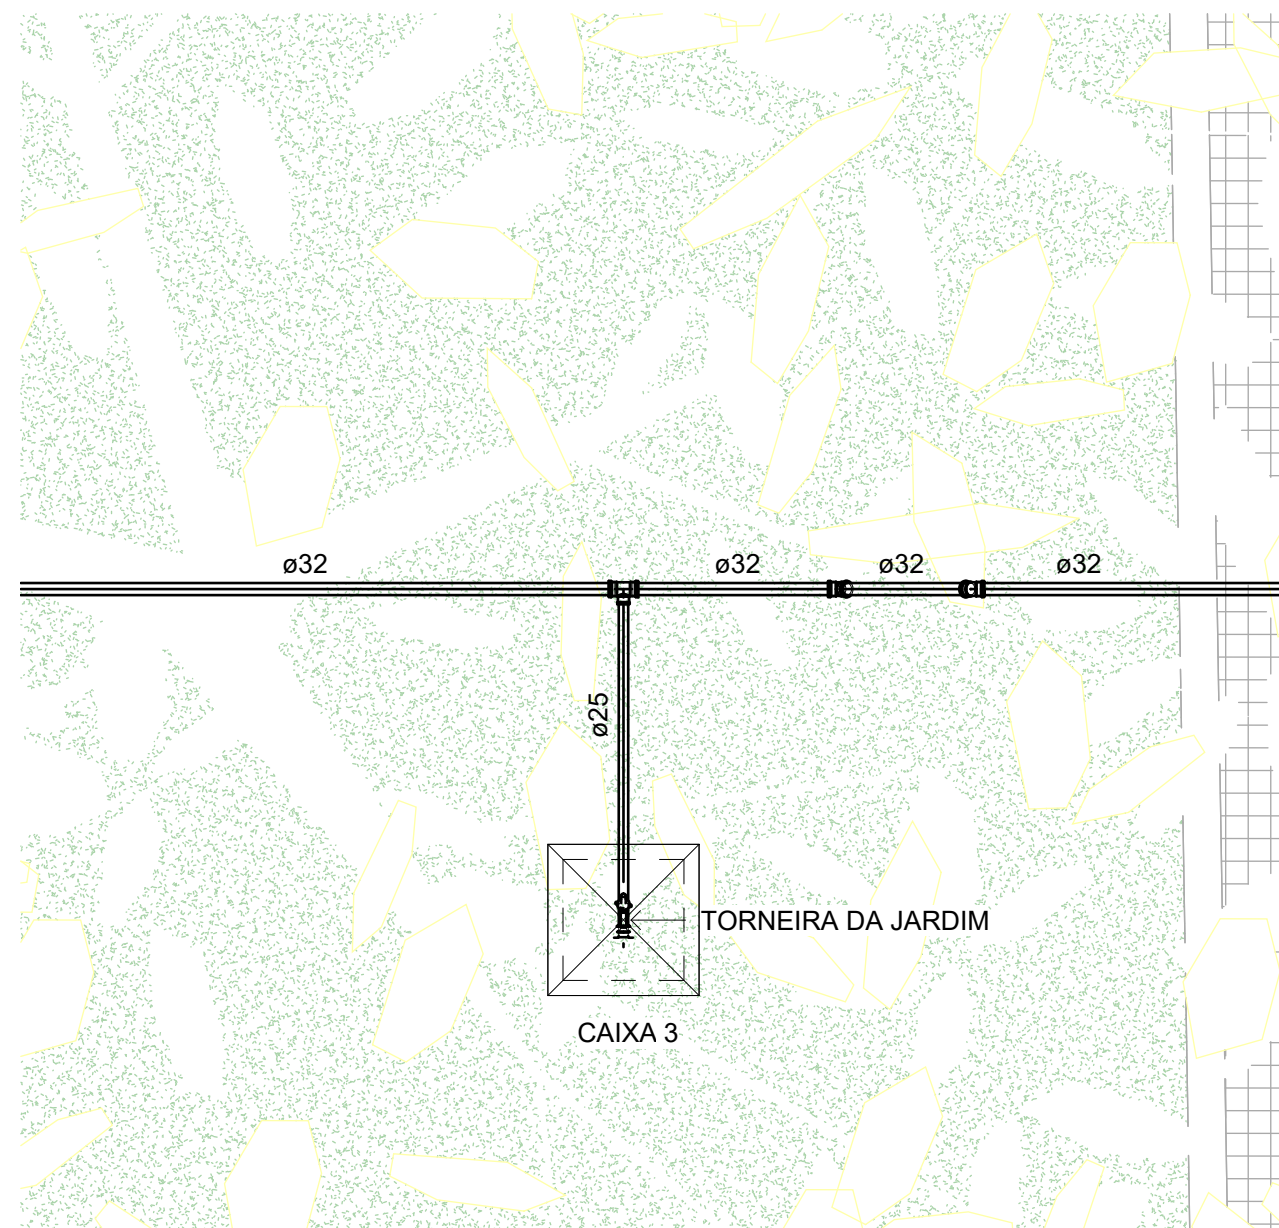


7 CAIXA 3
1 : 20

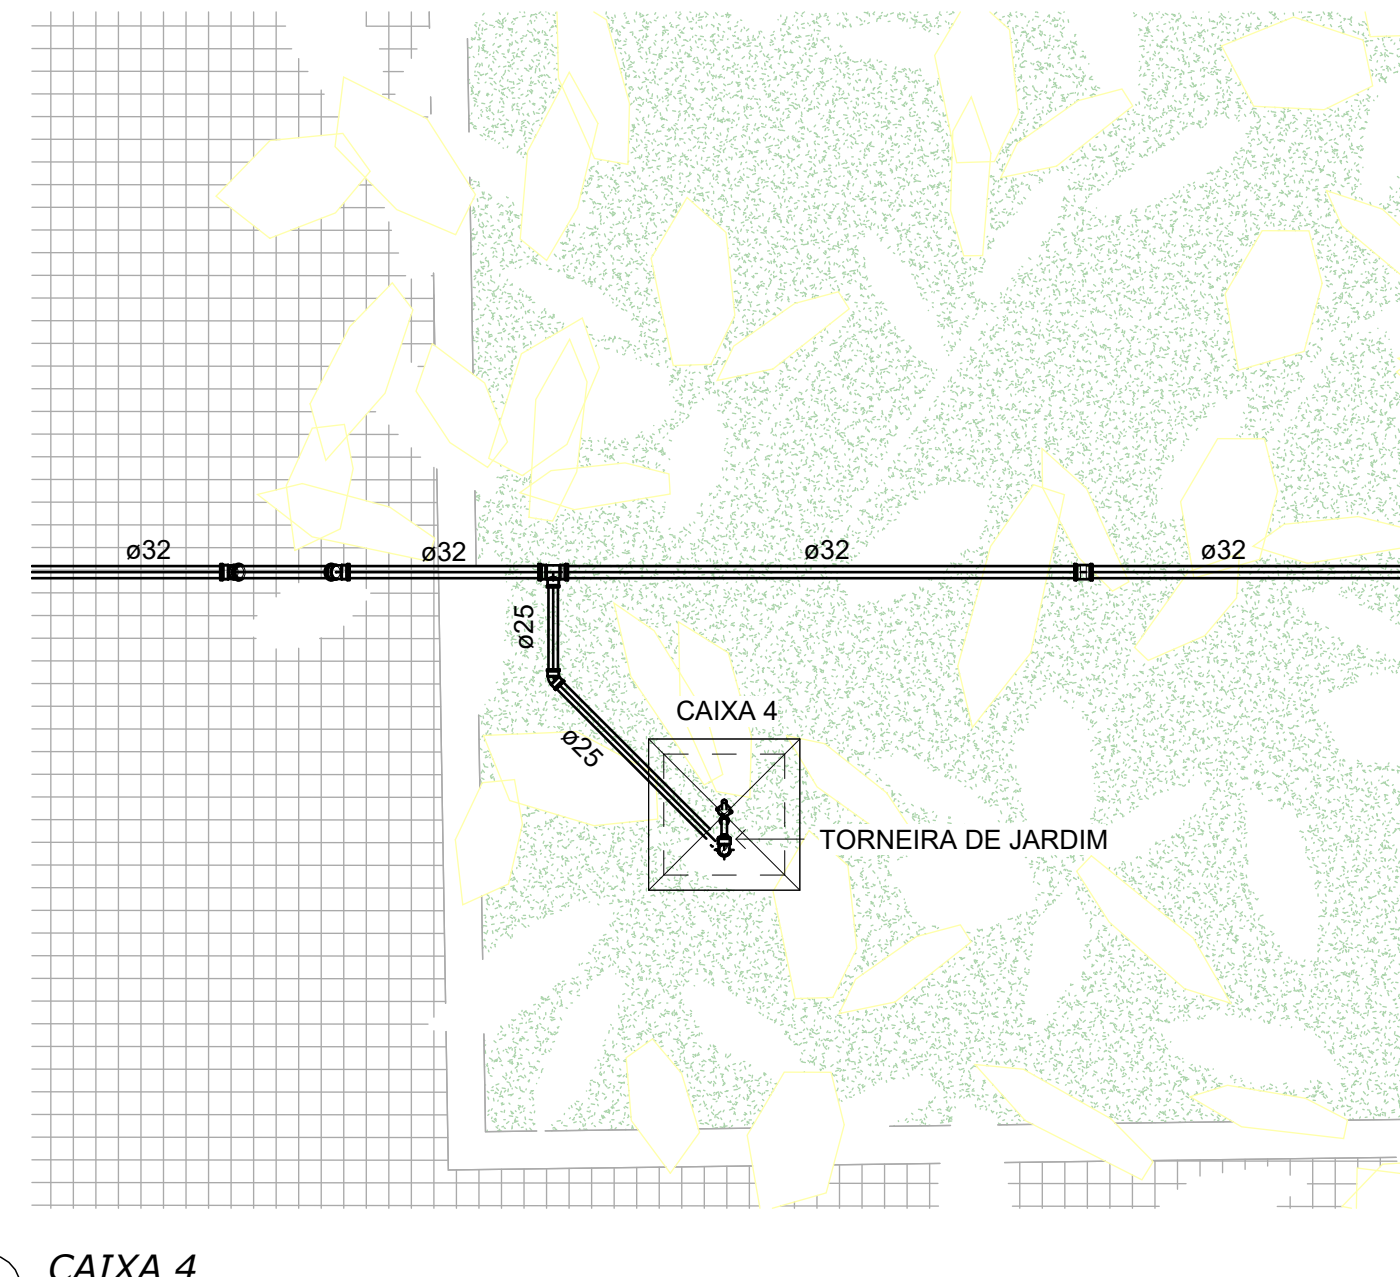


8 CAIXA 4
1 : 20

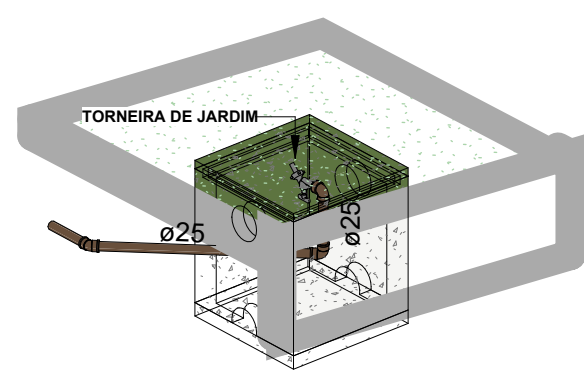


9 ISOMÉTRICO - CAIXA 1

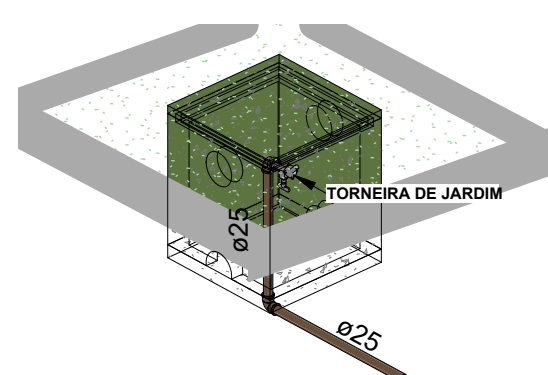


10 ISOMÉTRICO - CAIXA 2

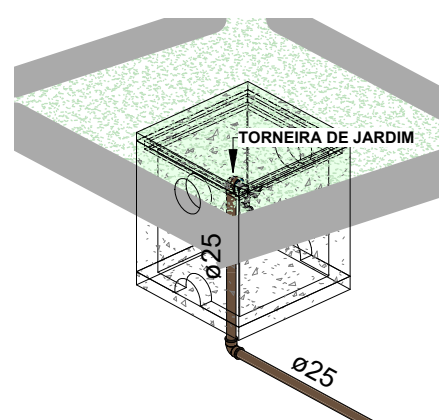

11 ISOMÉTRICO - CAIXA 3

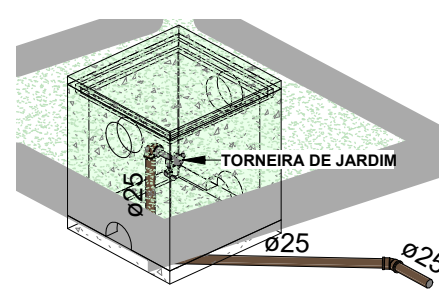

12 ISOMÉTRICO - CAIXA 4

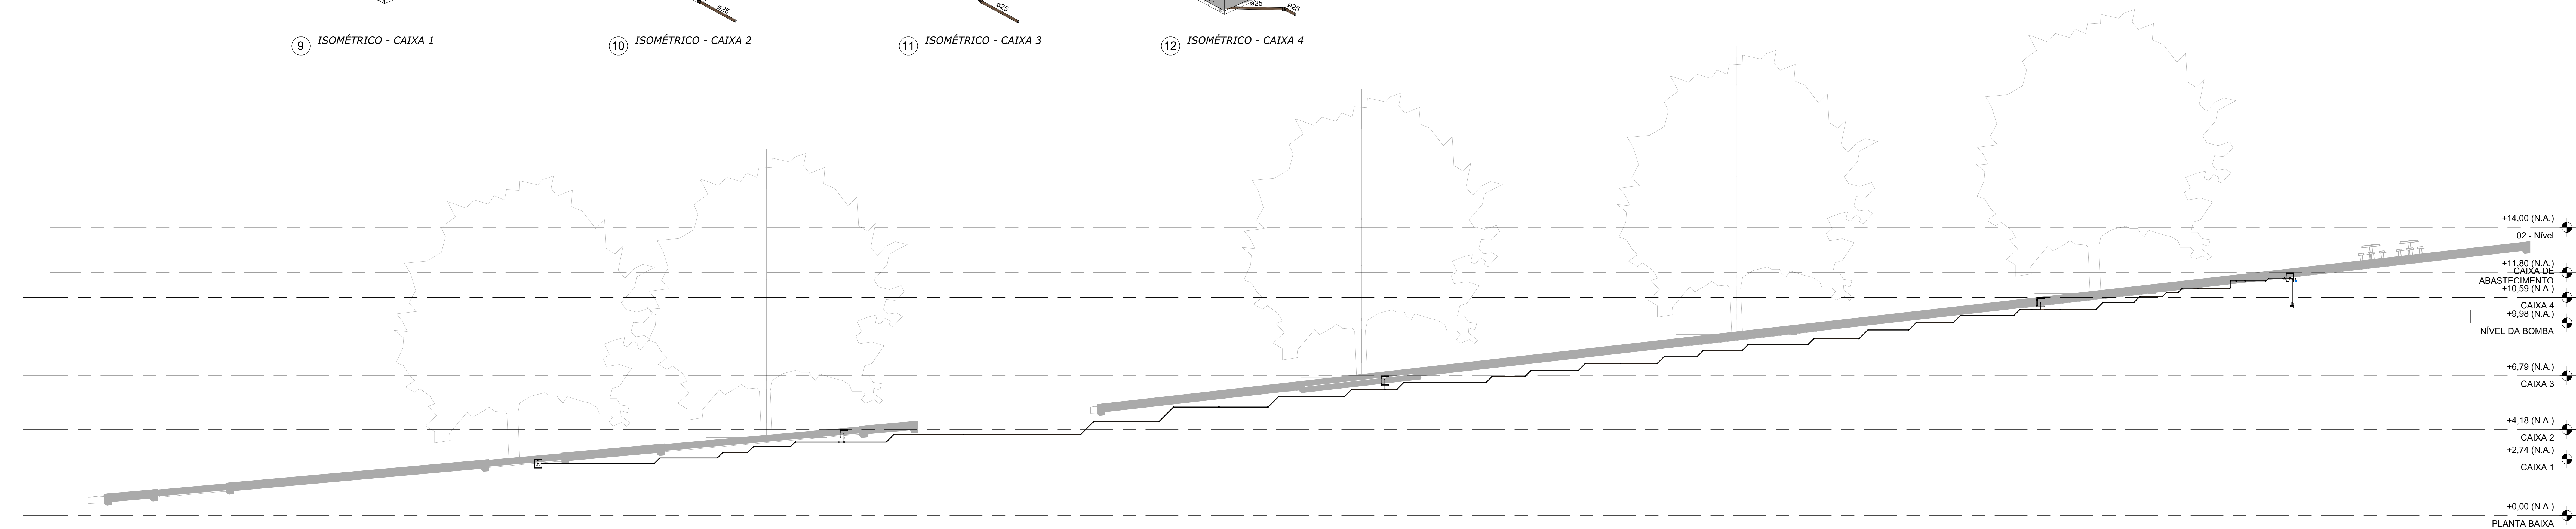

4 CORTE LATERAL
1 : 100

Registros e Válvulas		
Quantidade	Descrição	Size
1	Hidrômetro para cavalete	25.00 mme-25.00 mma
1	Registro Esfera VS Soldável 25mm - TIGRE	25.00 mme-25.00 mma
1	Registro Esfera VS Soldável 32mm - TIGRE	32.00 mme-32.00 mma
1	Válvula de retenção horizontal 1" - DocolBásicos	32.00 mme-32.00 mma
1	Válvula de Retenção Horizontal 3/4"	25.00 mme-25.00 mma

Conexões para Água Fria		
Quantidade	Descrição	Linha
2	Adaptador Soldável Curto com Balsa e Rosca para Registro 25 x 3/4", PVC Marrom, Água Fria - TIGRE	Soldável
1	Cap Soldável 32mm, PVC Marrom, Água Fria - TIGRE	Soldável
2	Joelho 45° Soldável 25mm, PVC Marrom, Água Fria - TIGRE	Soldável
55	Joelho 45° Soldável 32mm, PVC Marrom, Água Fria - TIGRE	Soldável
5	Joelho 90° Soldável 25mm, PVC Marrom, Água Fria - TIGRE	Soldável
4	Joelho 90° Soldável 32mm, PVC Marrom, Água Fria - TIGRE	Soldável
4	Joelho 90° Soldável com Rosca 25 x 3/4", PVC Marrom, Água Fria - TIGRE	Soldável
5	Luva Soldável 32mm, PVC Marrom, Água Fria - TIGRE	Soldável
3	Tê de Redução Soldável 32x25mm, PVC Marrom, Água Fria - TIGRE	Soldável

Tabela de Peça Hidráulicas	
Quantidade	Descrição
1	Bomba Submersível 1/2 cv
5	Caixa de concreto com lampa e fundo, 40x40cm
4	Torneira Angular Jardim Cromado 1122 - 3/4" - Docol
1	Torneira Bóia para Caixa d' Água 3/4", Água Fria - TIGRE

Tubos Rígidos		
Comprimento	Descrição	Diâmetro
Tubo Soldável Marrom		
9.23	Tubo Soldável Marrom	25.00 mm
90.25	Tubo Soldável Marrom	32.00 mm

PREFEITURA DE GARANHUNS		SECRETARIA DE PLANEJAMENTO	
REFORMA DA PRAÇA E CANTOES CENTRAIS DA AVENIDA SANTA TEREZINHA, NO MUNICÍPIO DE GARANHUNS-PE.			
AV. SANTA TEREZINHA			
Projeto	Instalação Hidráulica	Nome	PE-001-2024-01-001-001
Administrativo	Detalhes e Quantitativo	Quota	Como indicado
Administrativo	Detalhes e Quantitativo	Quota	Como indicado
Administrativo	Detalhes e Quantitativo	Quota	Como indicado
SIVALDO RODRIGUES ALBINO		ISAC DA SILVA RODRIGUES	
PREFEITO		ENGENHEIRO CIVIL	
11.302.998/0001-00		11.302.998/0001-00	
ARQUIVO:PE-001-2024-01-001-001			