

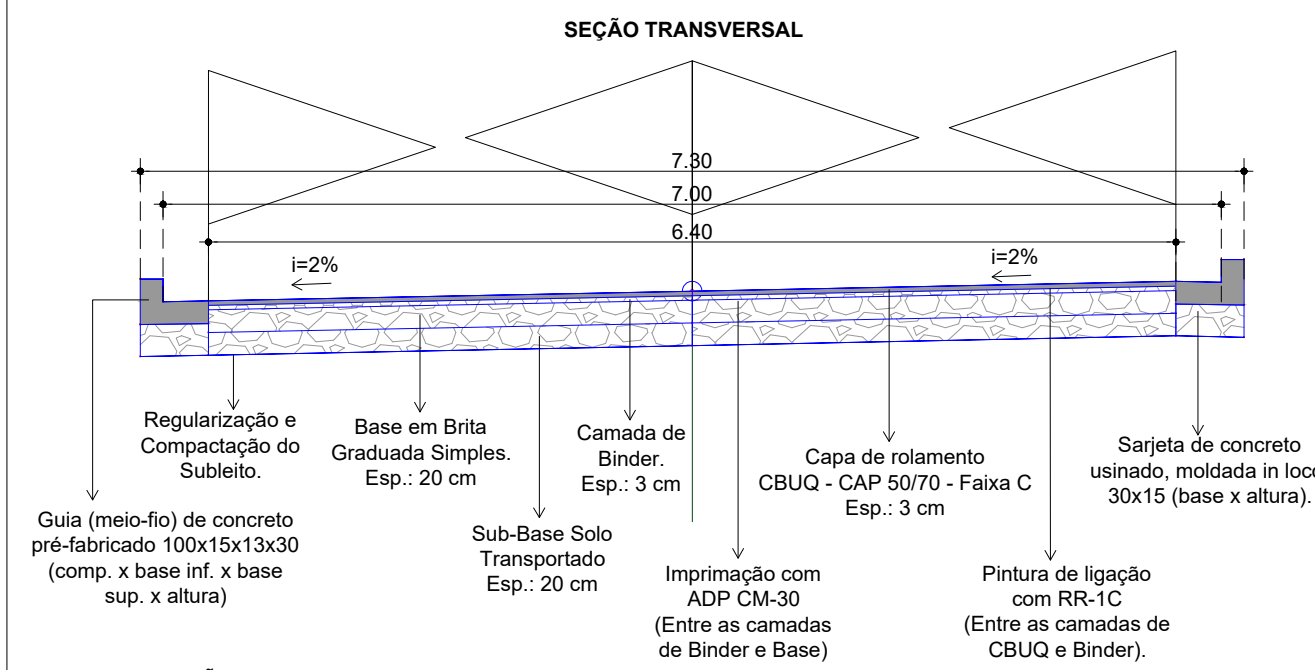


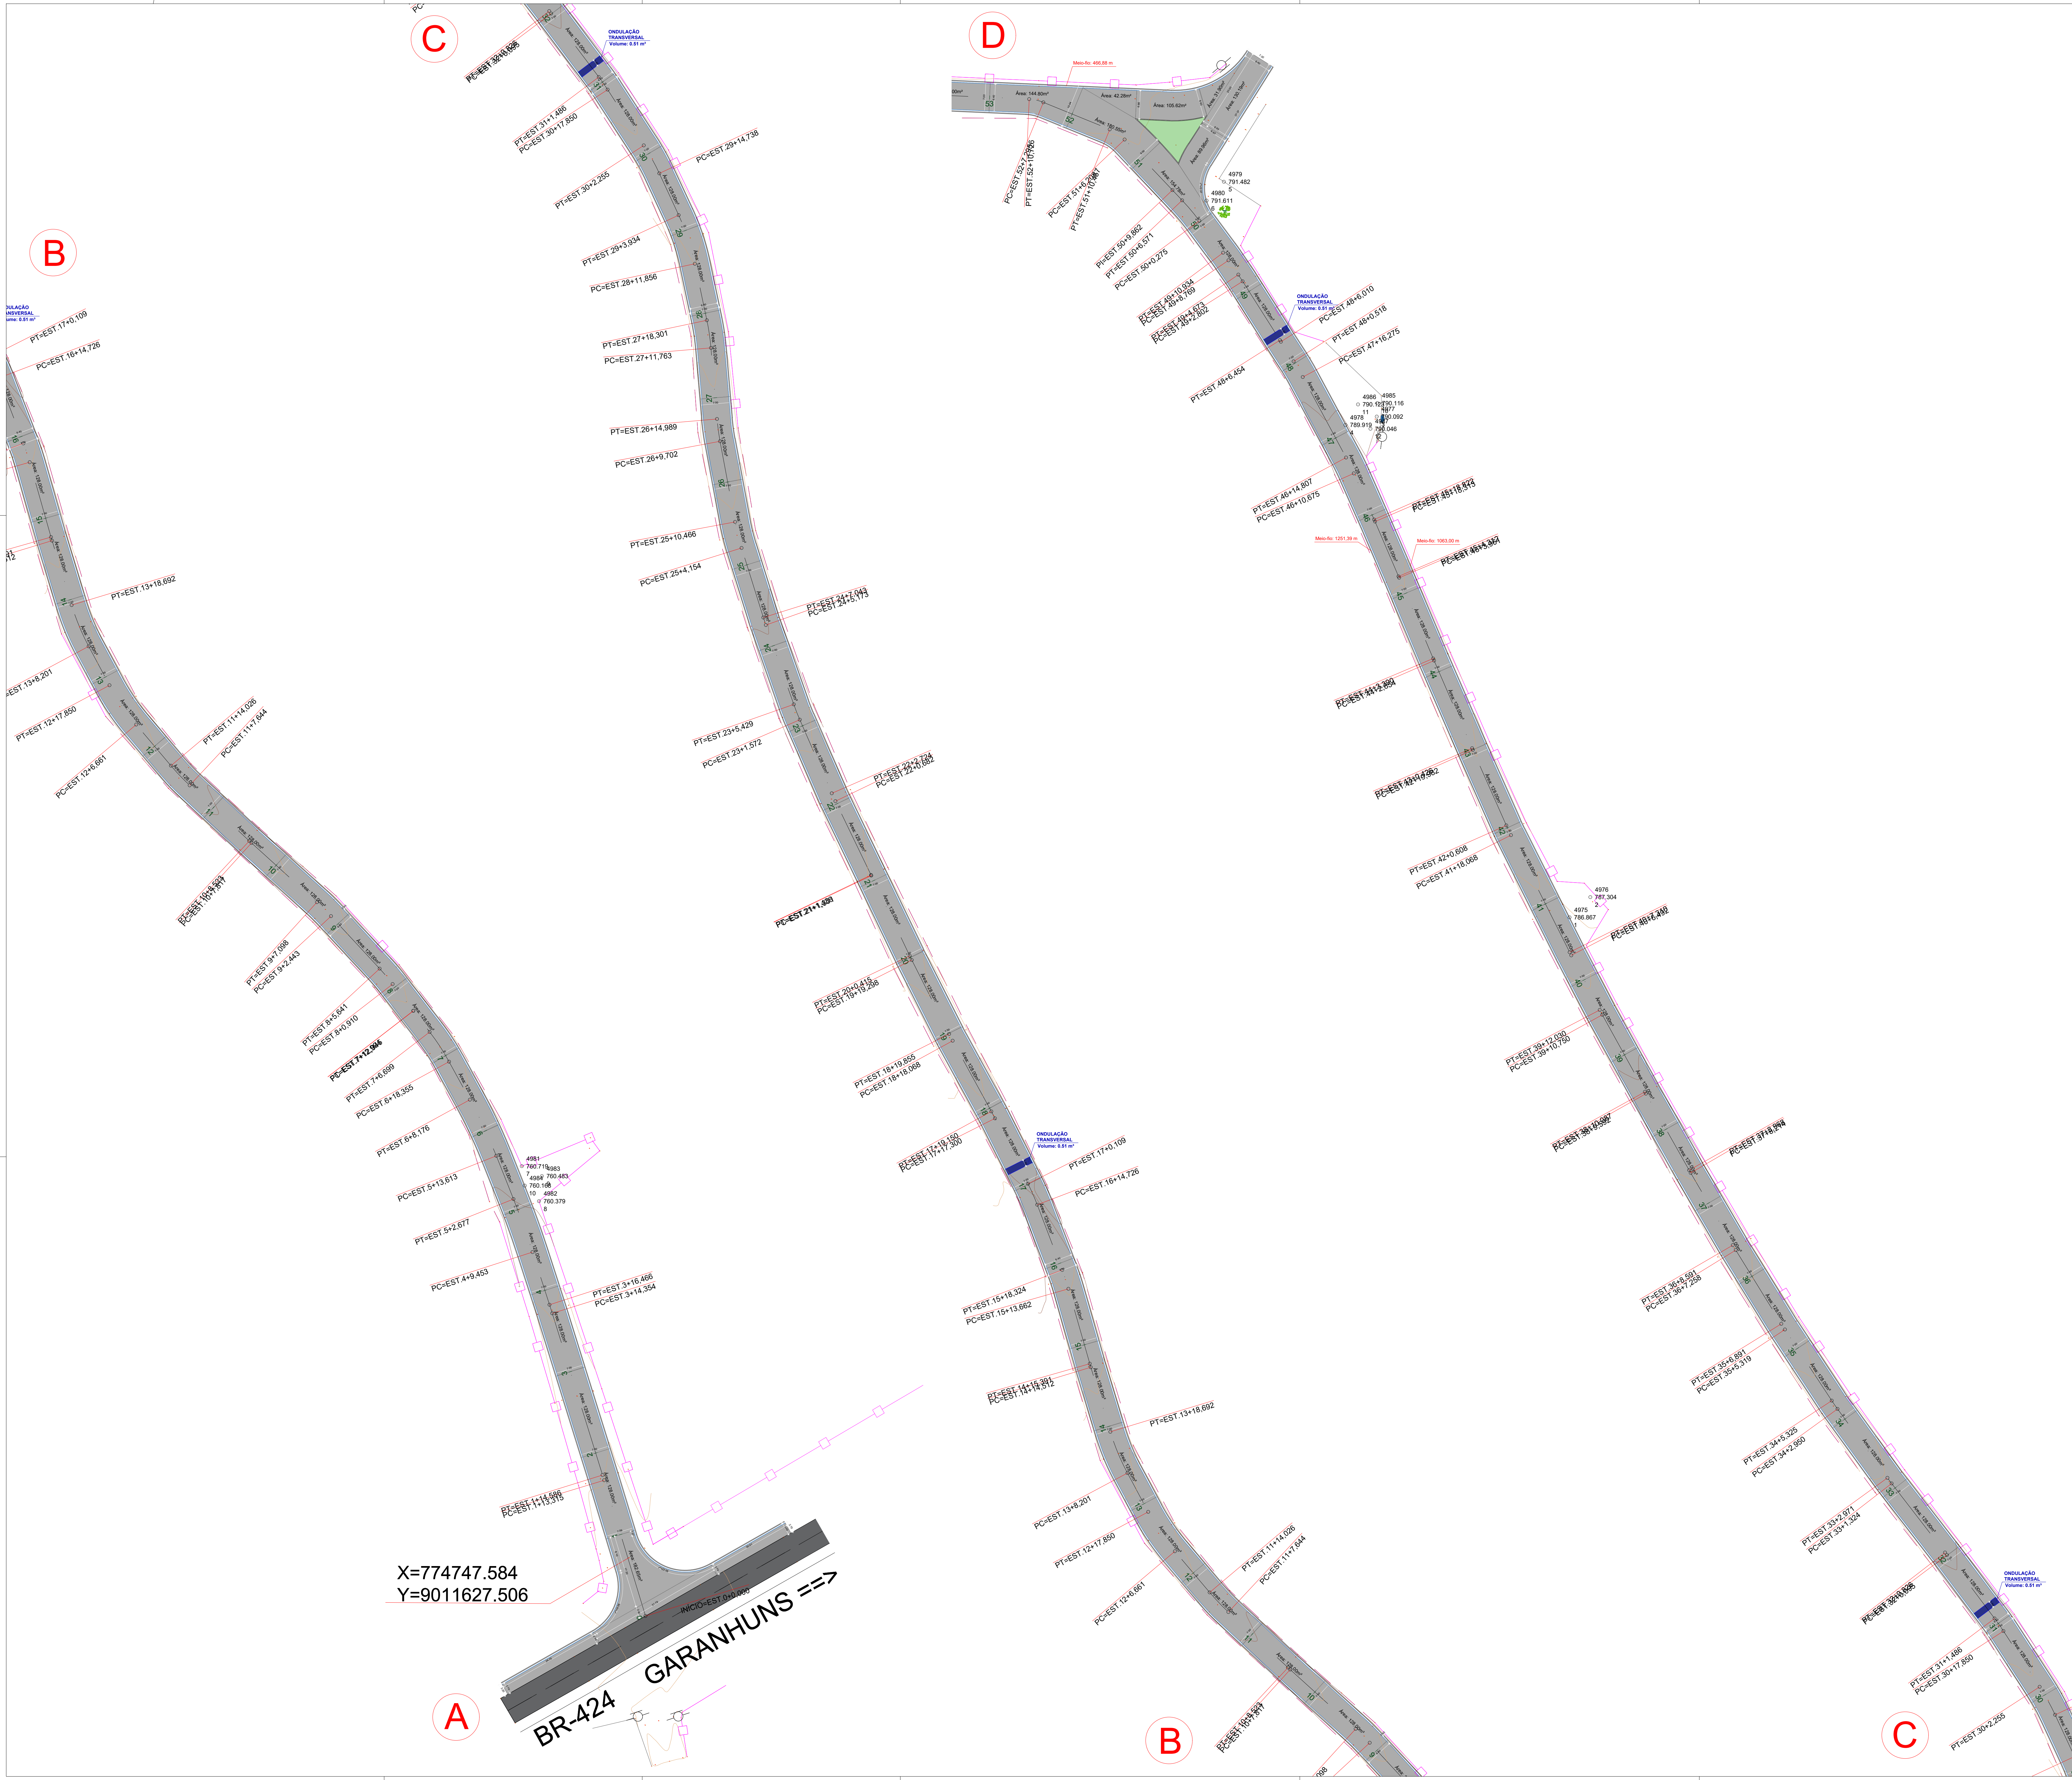

- OBSERVAÇÕES:
1. A altura final do meio-fio nunca deve ser superior a soleira das edificações;
 2. Deverá ser realizado o rebatimento do meio-fio nas áreas de garagem;
 3. Deverá ser realizado o escoramento do meio-fio com material local, afim de evitar o tombamento do mesmo;

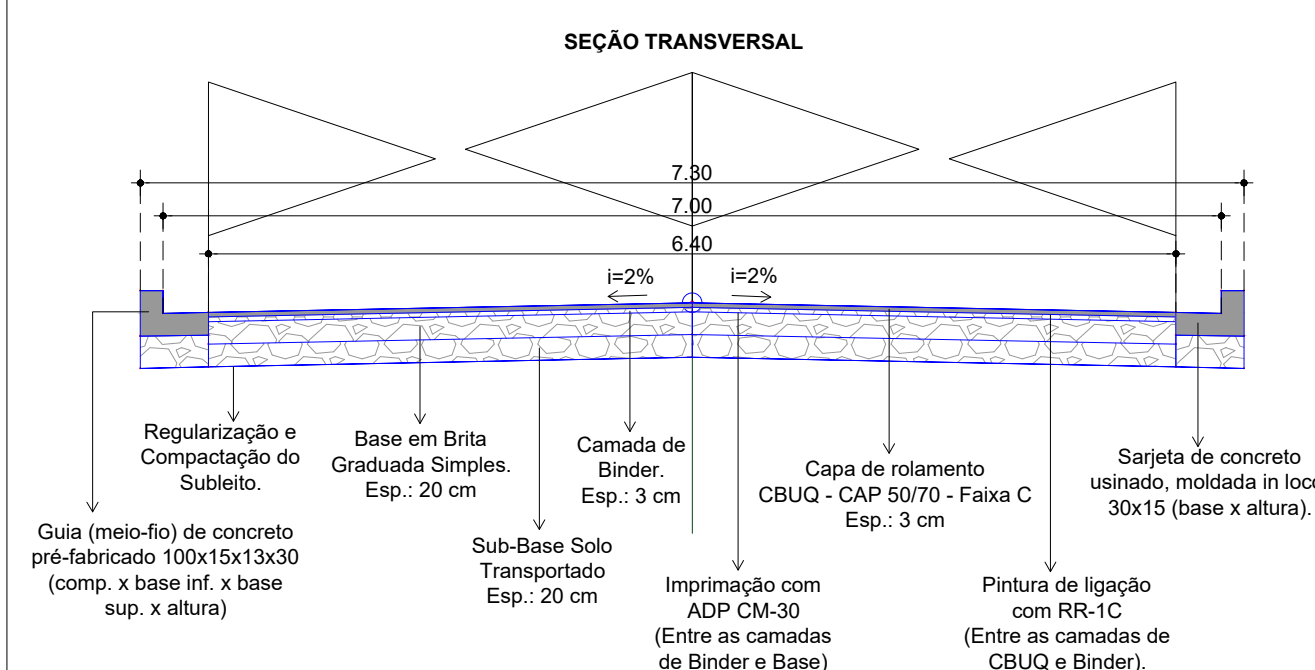

- OBSERVAÇÕES:
1. A altura final do meio-fio nunca deve ser superior a soleira das edificações;
 2. Deverá ser realizado o rebatimento do meio-fio nas áreas de garagem;
 3. Deverá ser realizado o escoramento do meio-fio com material local, afim de evitar o tombamento do mesmo;

EMISSÃO INICIAL		MAYLLA SOLICITANTE		14/03/2025		R00	
DESCRIÇÃO		EXECUTADO		SOLICITANTE		DATA	
PREFEITURA DE GARANHUNS		SECRETARIA DE PLANEJAMENTO E PROJETOS		OBJETO: MELHORIA DA INFRAESTRUTURA URBANA ATRAVÉS DA EXECUÇÃO DE SERVIÇOS DE RECAPEAMENTO ASFÁLTICO E SINALIZAÇÃO, EM VIAS PÚBLICAS LOCALIZADAS EM DIVERSOS BARRIOS DO MUNICÍPIO DE GARANHUNS.			
ART		CONTRATO		PROCESSO		ÁREA	
Descrição		PAVIMENTAÇÃO ASFÁLTICA		Título		PAV - MIRACICA	
Administrador		PROJETO GEOMÉTRICO		Estrada		Folha	
		ESTRADA DE ACESSO A MIRACICA		1500		0105	
		PLANTA BAIXA		Data			
				EXECUTIVO		14/03/2025	
Assinatura		Sivaldo Rodrigues Albino		Res. Técnico			
		MAYLLA FERNANDA ARAUJO FERREIRA					
		ENGENHEIRA CIVIL					
		CREA-PE Nº 181940170-3					
		ARQUIVO PAV - MIRACICA.DWG					