

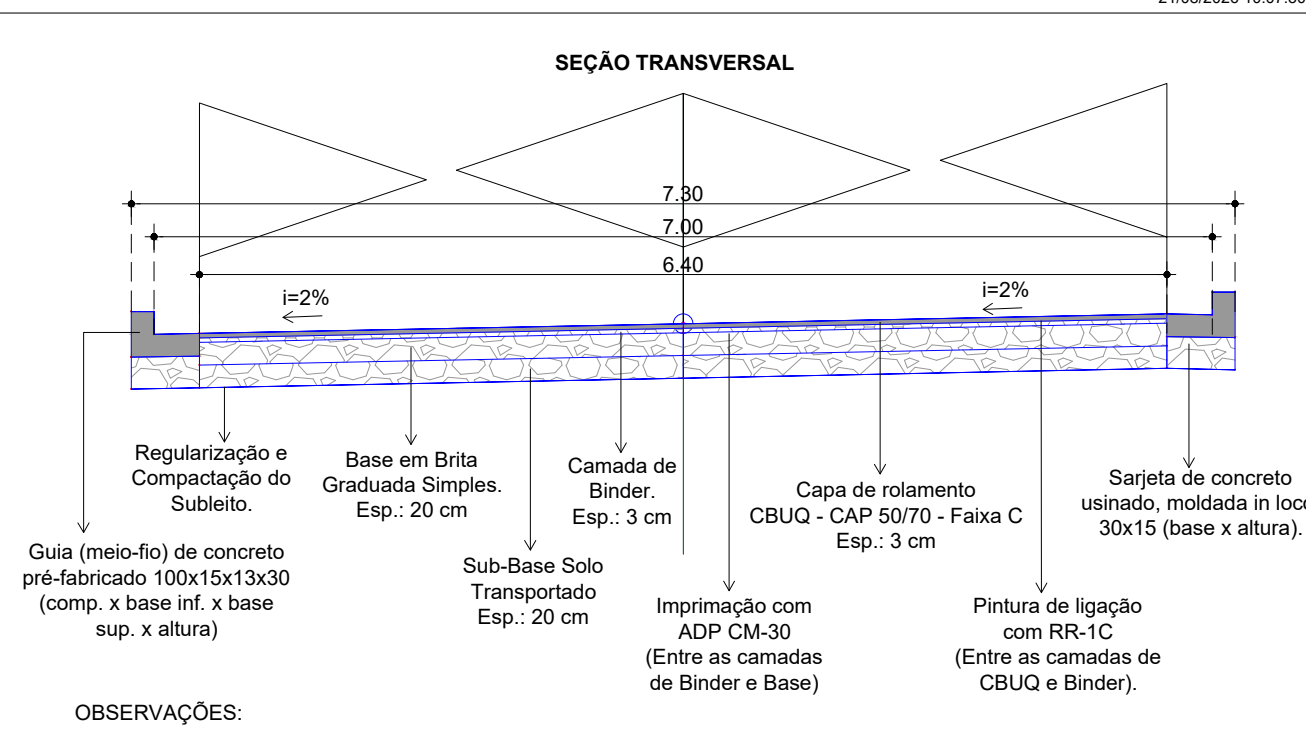


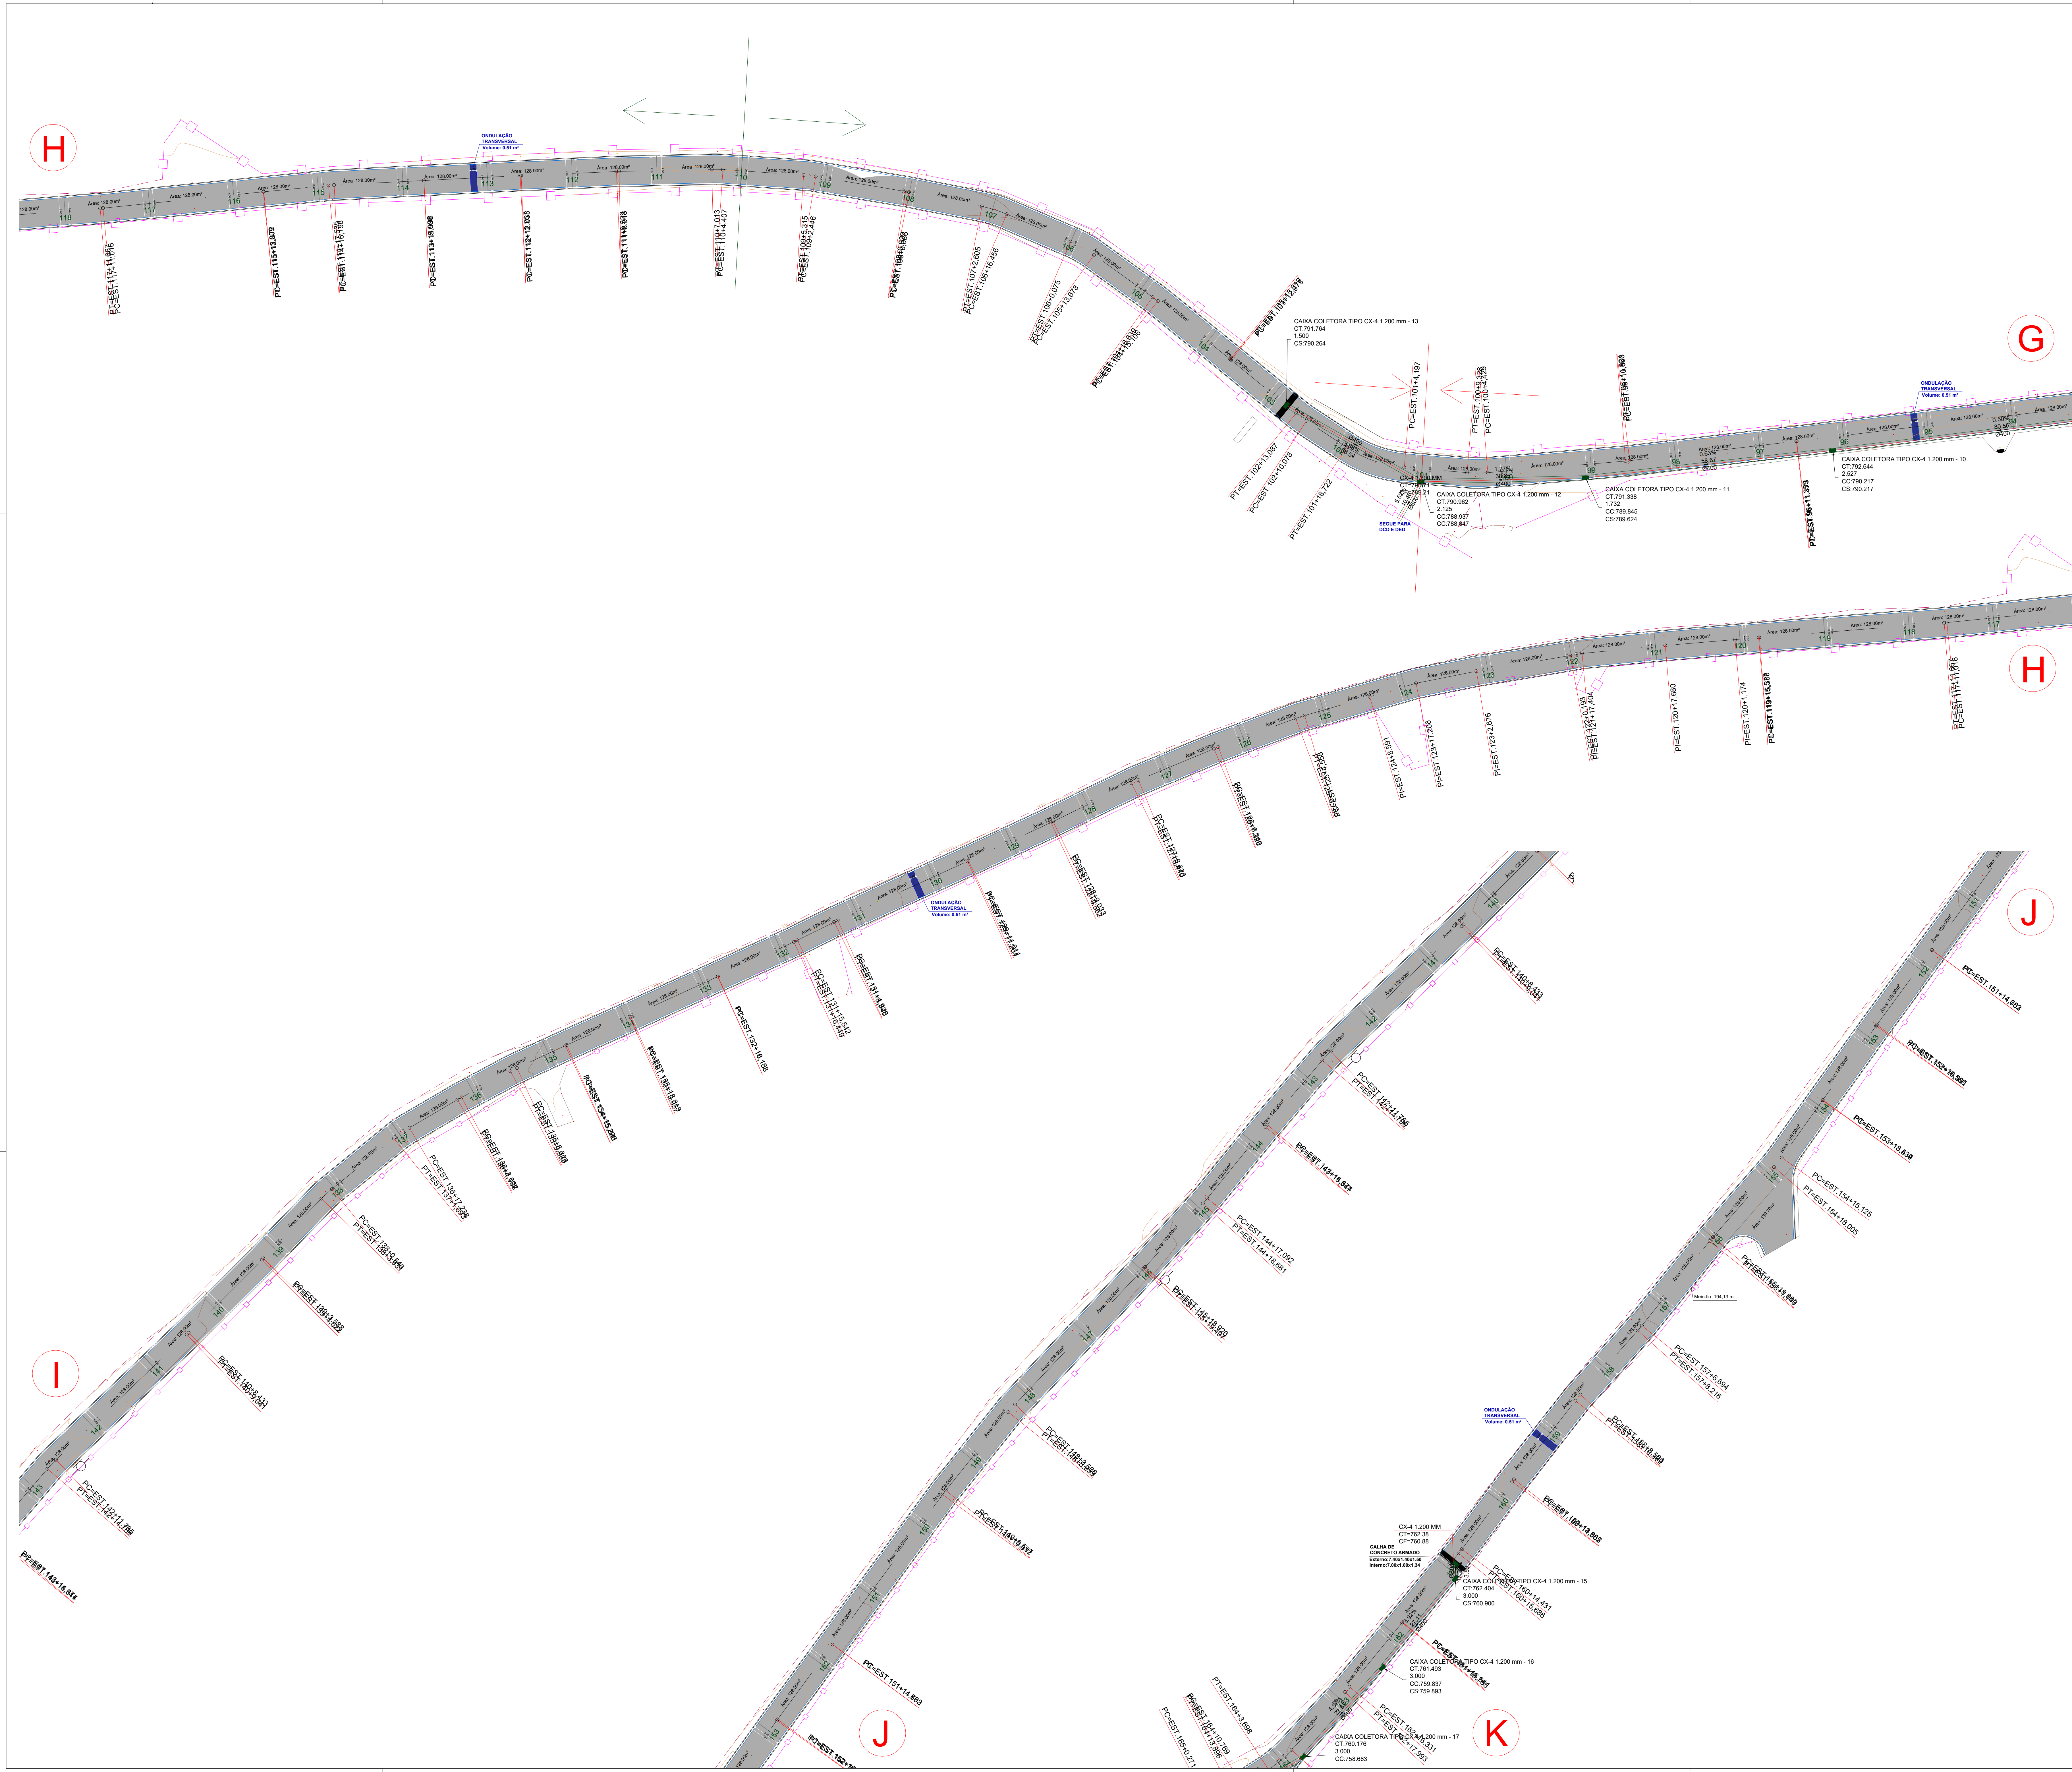

- OBSERVAÇÕES:
1. A altura final do meio-fio nunca deve ser superior à soleira das edificações;
 2. Deverá ser realizado o rebatamento do meio-fio nas áreas de garagens;
 3. Deverá ser realizado o escoramento do meio-fio com material local, afim de evitar o tombamento do mesmo;

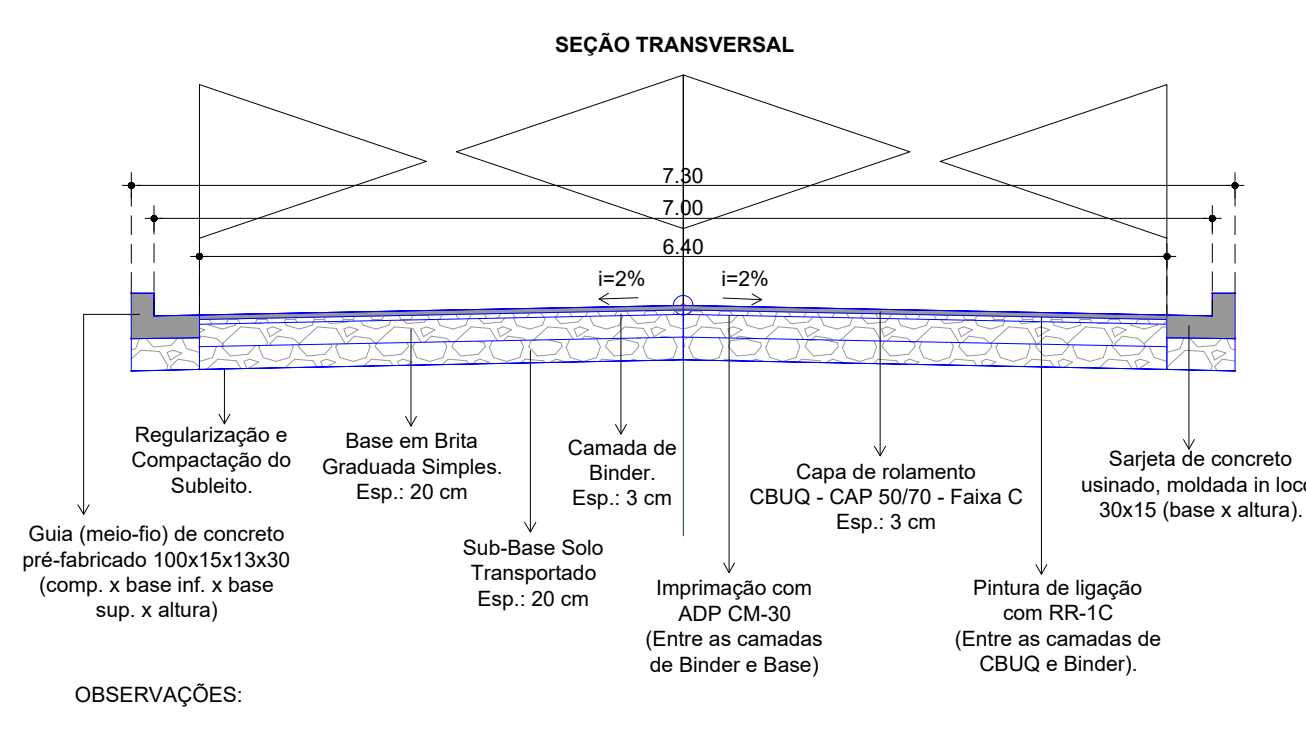

- OBSERVAÇÕES:
1. A altura final do meio-fio nunca deve ser superior à soleira das edificações;
 2. Deverá ser realizado o rebatamento do meio-fio nas áreas de garagens;
 3. Deverá ser realizado o escoramento do meio-fio com material local, afim de evitar o tombamento do mesmo;

EMISSÃO INICIAL		MAYLLA		SOLICITANTE		14/03/2025		R00	
DESCRIÇÃO		EXECUTADO		SOLICITANTE		DATA		REVISÃO	
PREFEITURA DE GARANHUNS SECRETARIA DE PLANEJAMENTO E PROJETOS OBJETO: MELHORIA DA INFRAESTRUTURA URBANA ATRAVÉS DA EXECUÇÃO DE SERVIÇOS DE RECAPEAMENTO ASFÁLTICO E SINALIZAÇÃO, EM VIAS PÚBLICAS LOCALIZADAS EM DIVERSOS BARRIOS DO MUNICÍPIO DE GARANHUNS/PE.									
ART		Contrato		Processo		Área		Título	
Descrição		PAVIMENTAÇÃO ASFÁLTICA		PROCESSO		PAV - MIRACICA		Folha	
Administrado		PROJETO GEOMÉTRICO ESTRADA DE ACESSO A MIRACICA PLANTA BAIXA		Escala		1:500		03/05	
Administrado		SIVALDO RODRIGUES ALBINO PREFEITO CNPJ: 11.303.890/0001-00		Res. Técnico		MAYLLA FERNANDA ARAUJO FERREIRA ENGENHEIRA CIVIL CREA-PE Nº 181560170-3		Data 14/03/2025	