


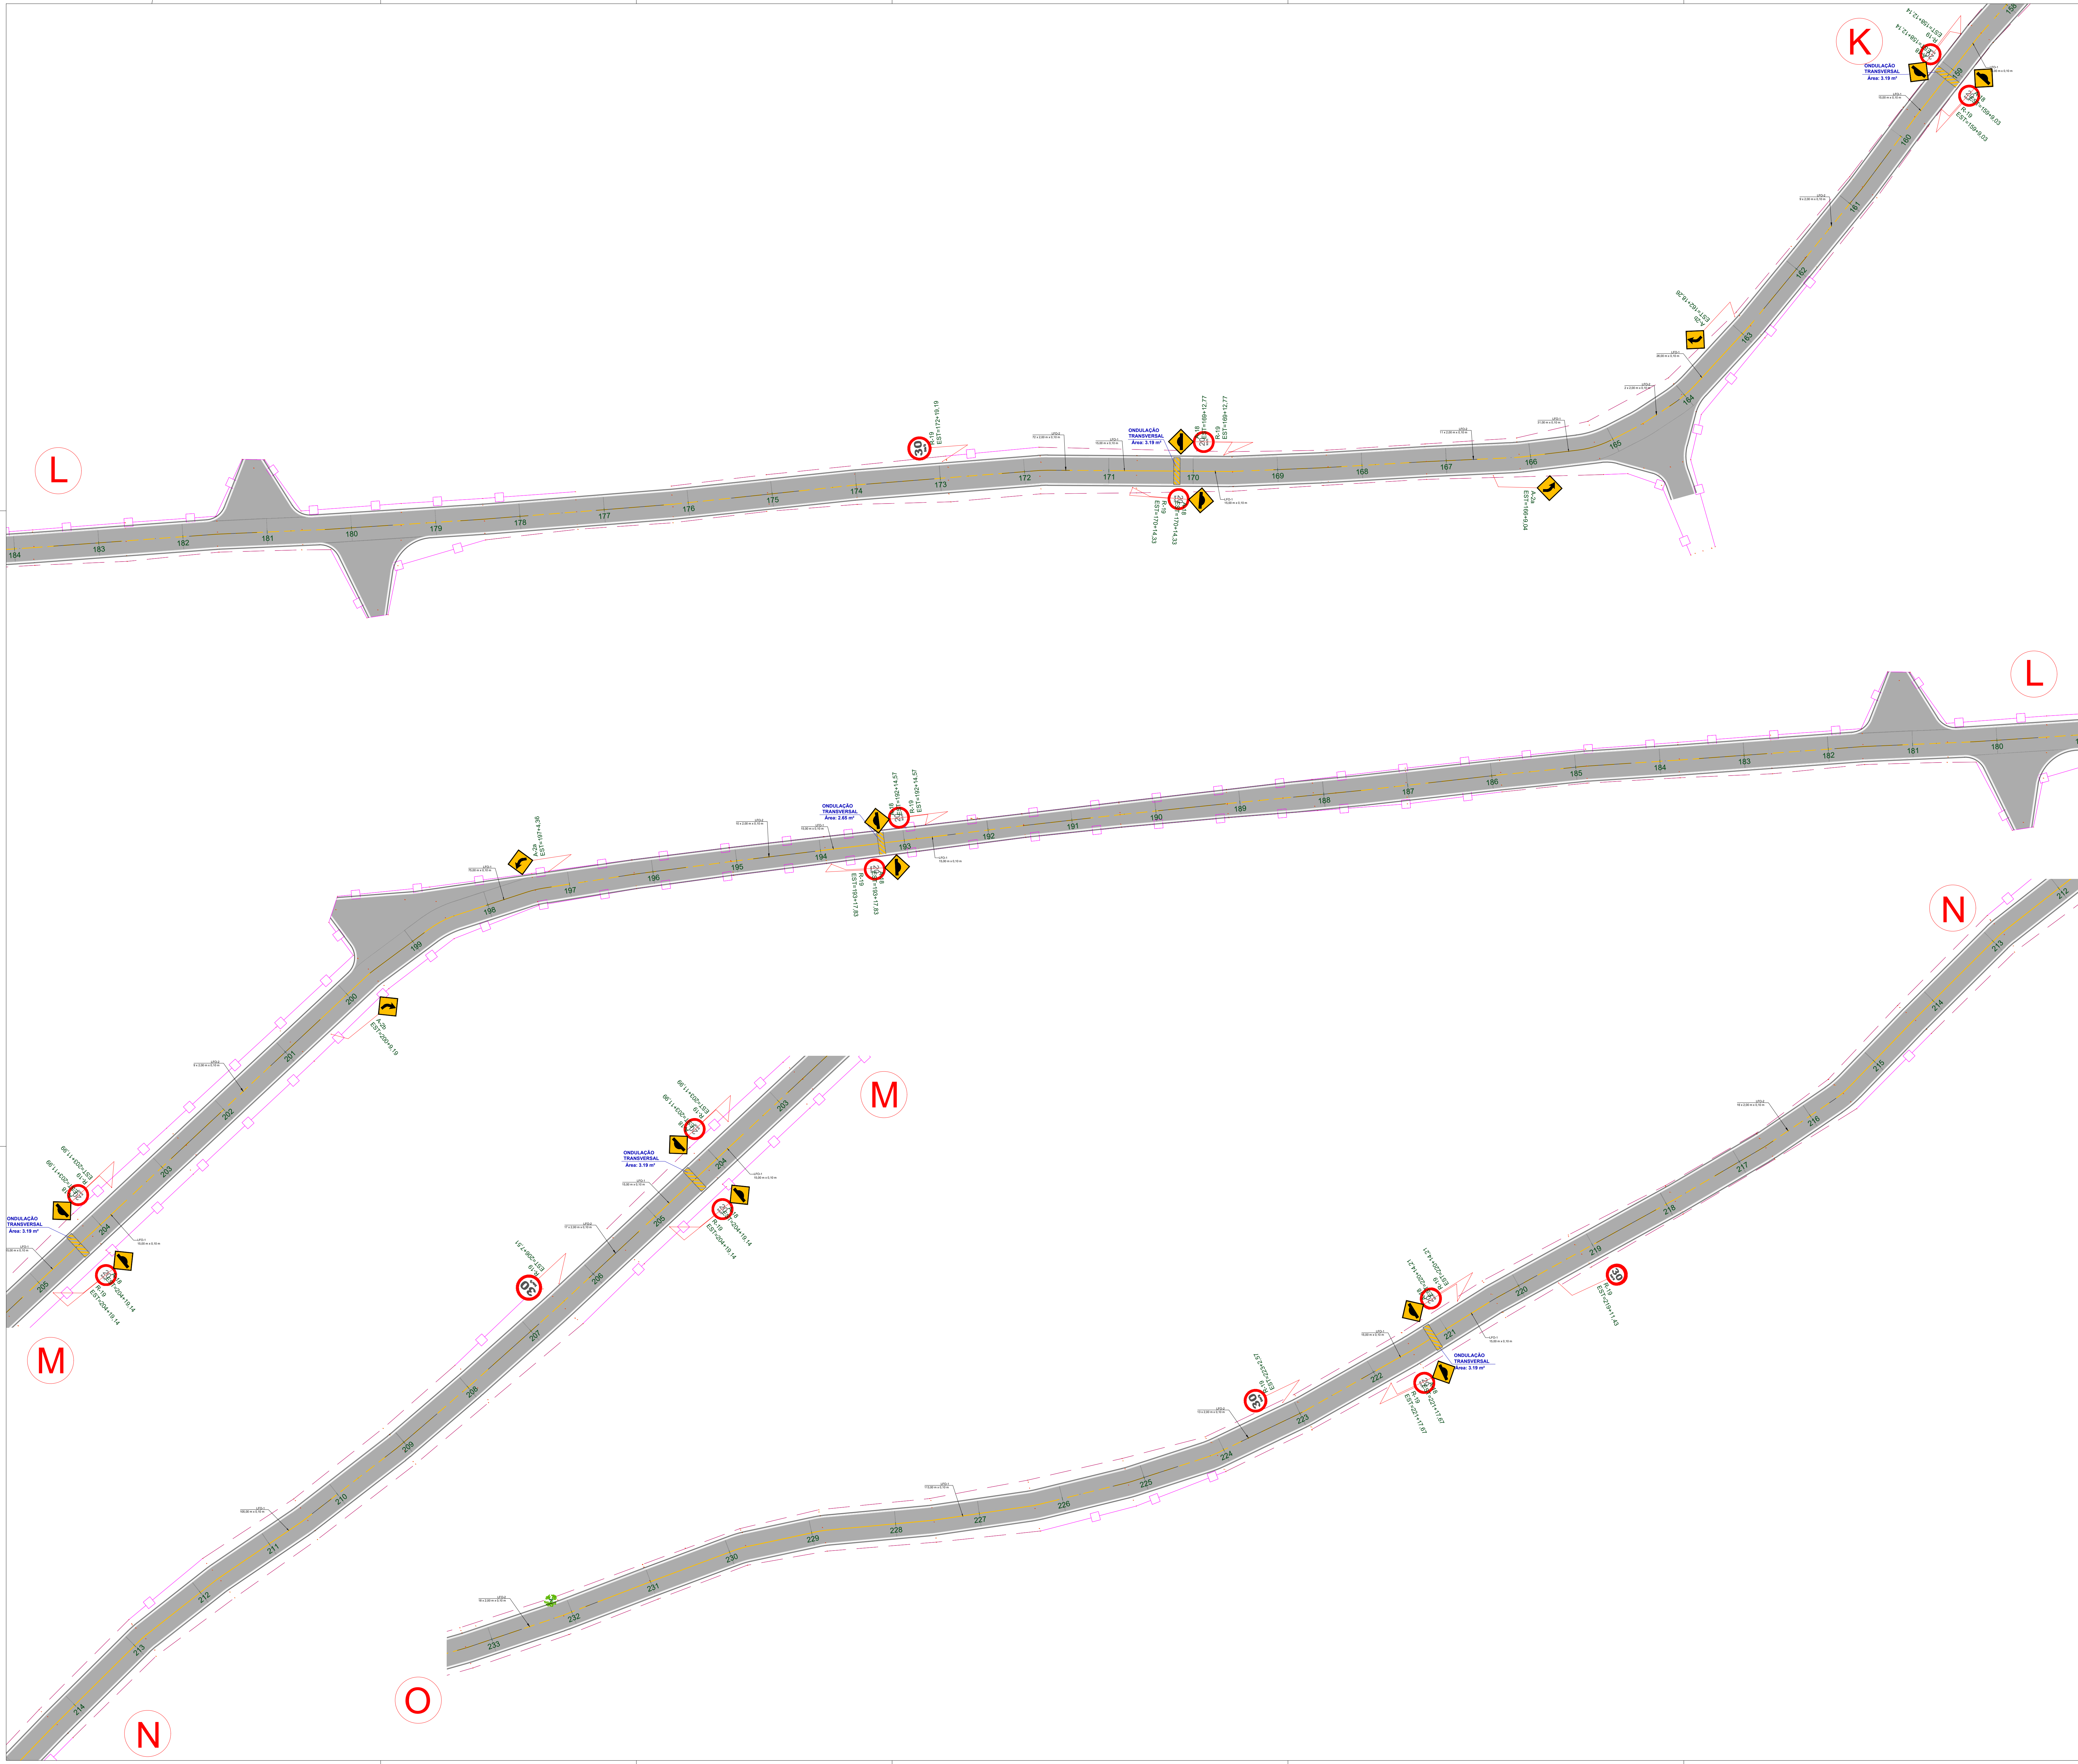

EMISSÃO INICIAL		MAYLLA		SOLICITANTE		14/03/2025		R00	
DESCRICAÇÃO		EXECUTADO		SOLICITANTE		DATA		REVISÃO	
PREFEITURA DE GARANHUNS SECRETARIA DE PLANEJAMENTO E PROJETOS OBJETO: MELHORIA DA INFRAESTRUTURA URBANA ATRAVÉS DA EXECUÇÃO DE SERVIÇOS DE RECAPEAMENTO ASFÁLTICO E SINALIZAÇÃO, EM VIAS PÚBLICAS LOCALIZADAS EM DIVERSOS BARRIOS DO MUNICÍPIO DE GARANHUNS.									
ART		CONTRATO		PROCESSO		ÁREA			
Desenho		PAVIMENTAÇÃO ASFÁLTICA		SIN - MIRACICA					
Administrativo						Escala		Folha	
PROJETO DE SINALIZAÇÃO ESTRADA DE ACESSO A MIRACICA PLANTA BAIXA						1:500		04/05	
						Data		14/03/2025	
Assinatura						Res. Técnico			
Sivaldo Rodrigues Albino PREFEITO CNPJ: 11.905.890/0001-00						Maylla ARAUJO FERREIRA Engenheira Civil CREA-PE Nº 181561170-3 MAYLLA FERNANDA ARAUJO FERREIRA ENGENHEIRA CIVIL CREA-PE Nº 181561170-3			
ARQUIVO SIN - MIRACICA.DWG									