





DETALHAMENTO DE CASA DE MÁQUINAS

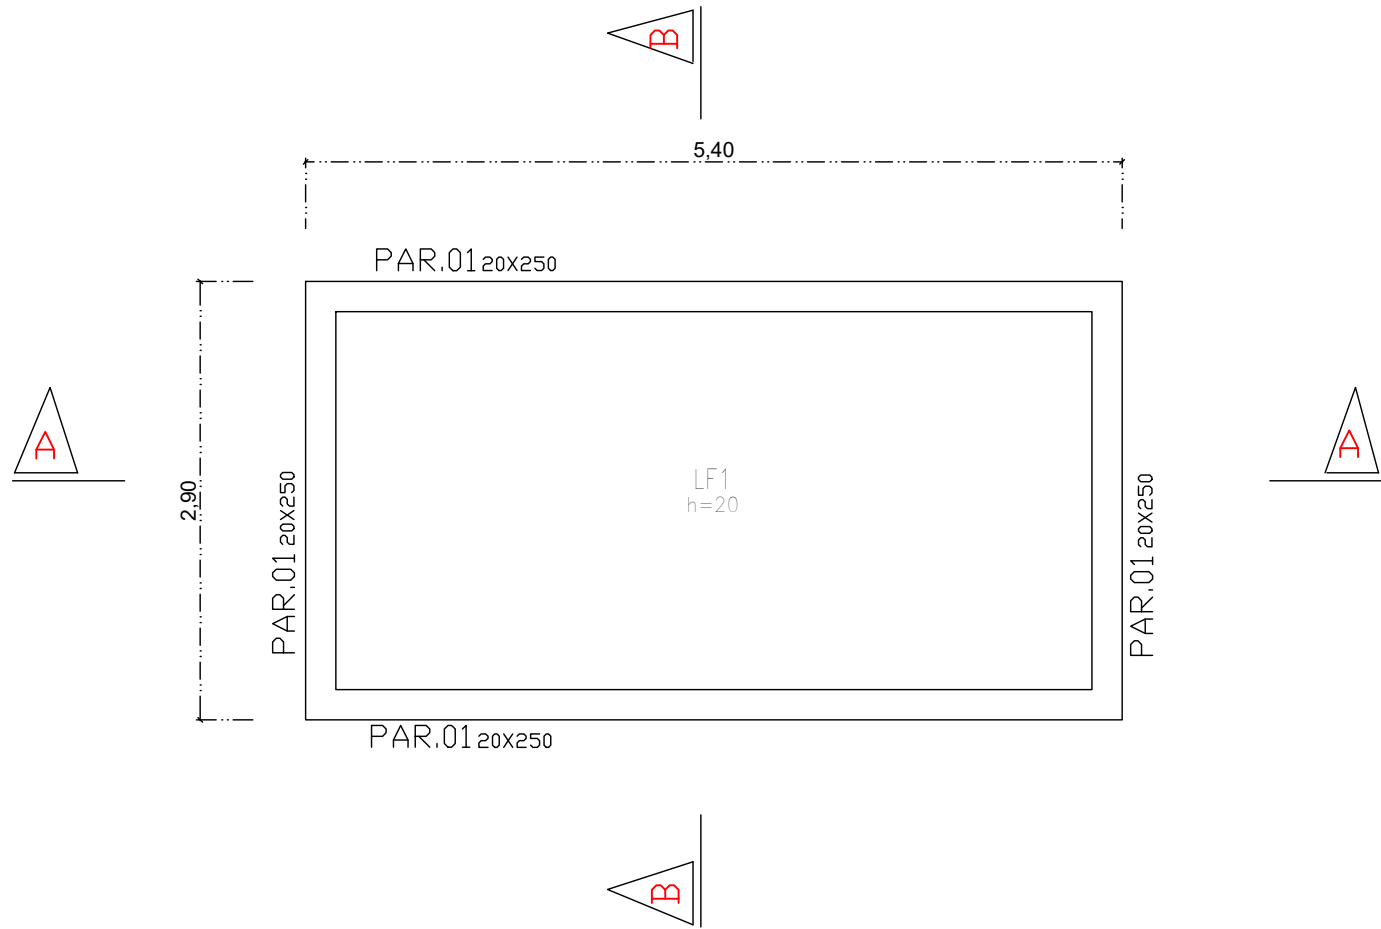


Planta Baixa - fundo (-2,5)
Esc 1:50

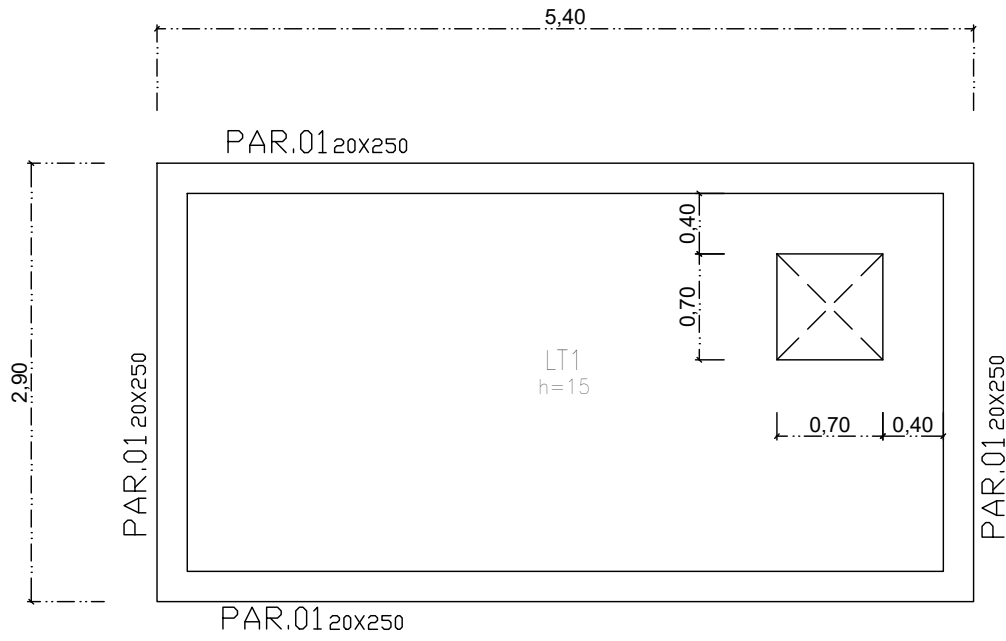


Planta Baixa - Topo (+0,0)
Esc 1:50

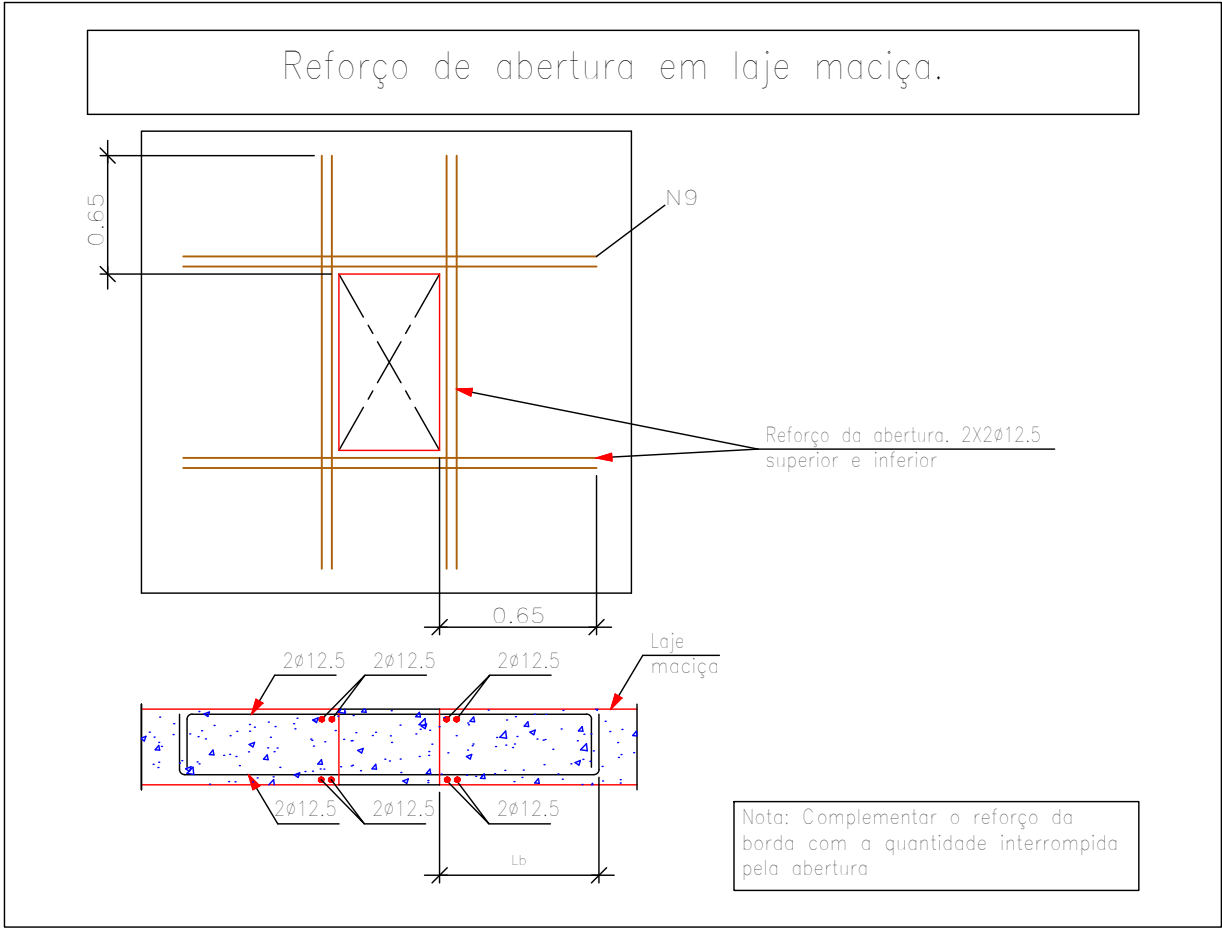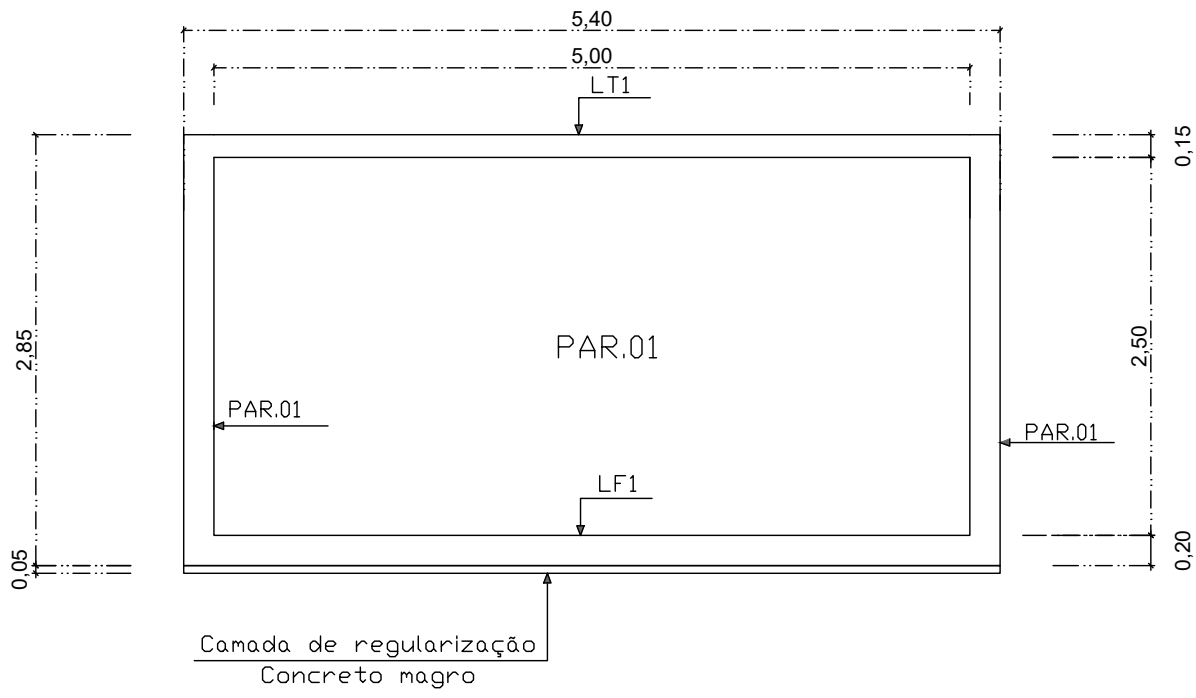


Corte A - A
Esc 1:50

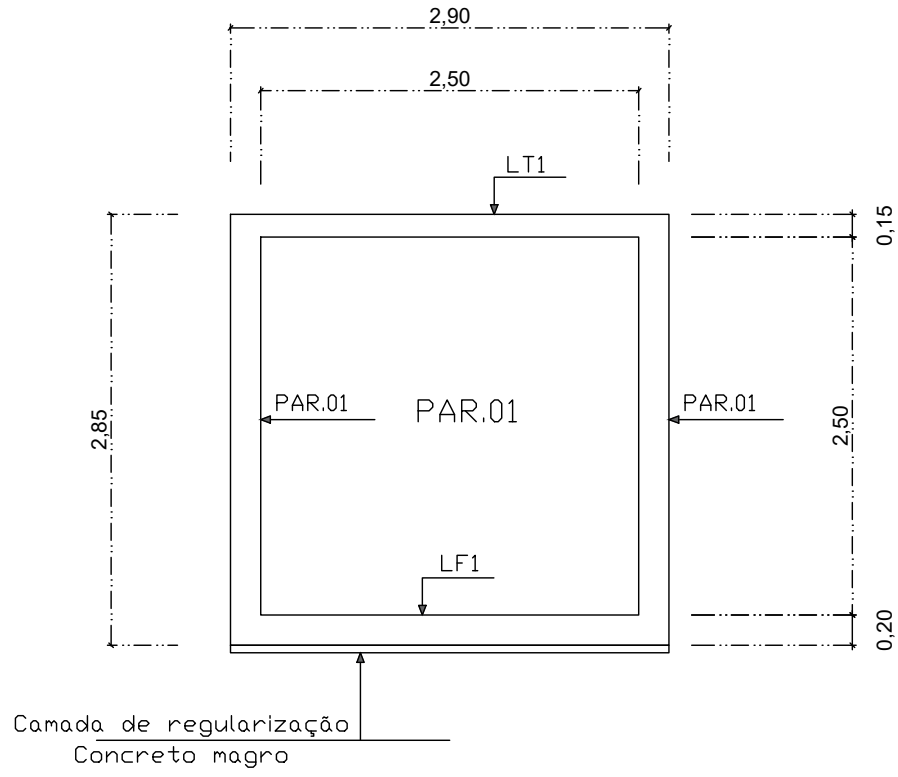


Corte B - B
Esc 1:50

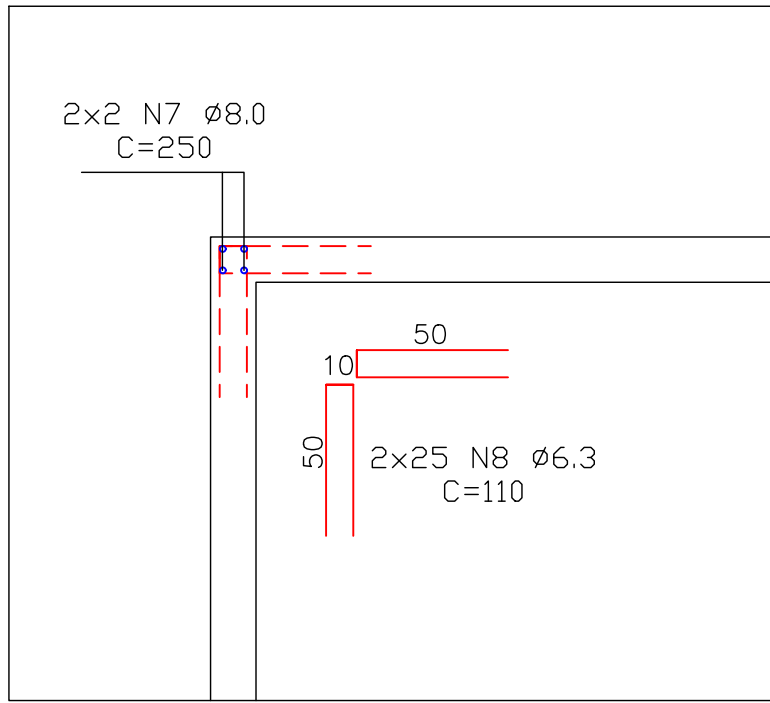


Detalhe arm. canto
Esc 1:25

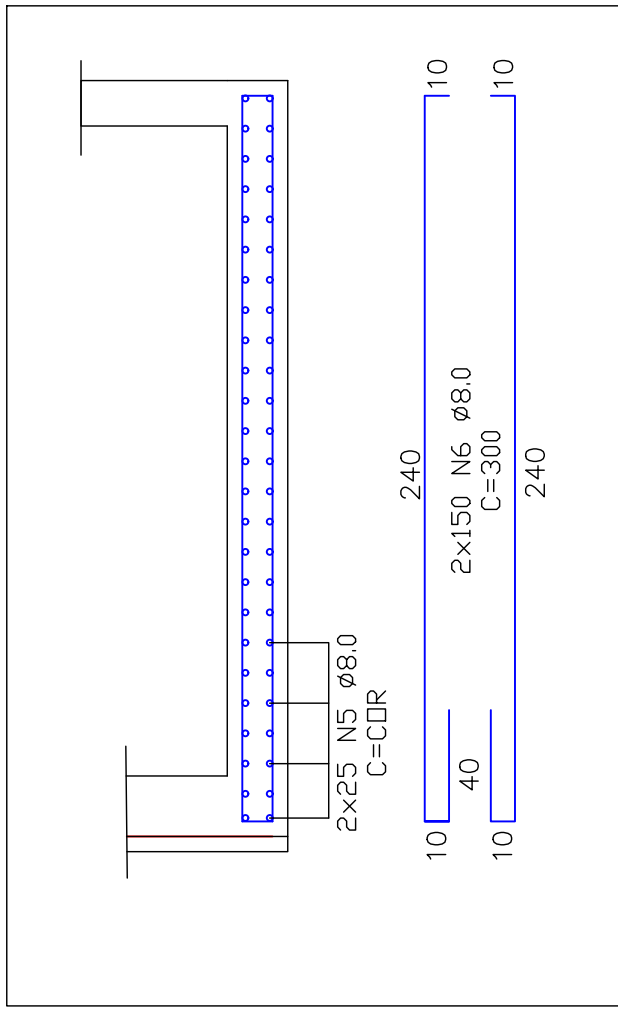

Detalhe Par.01
Esc 1:25

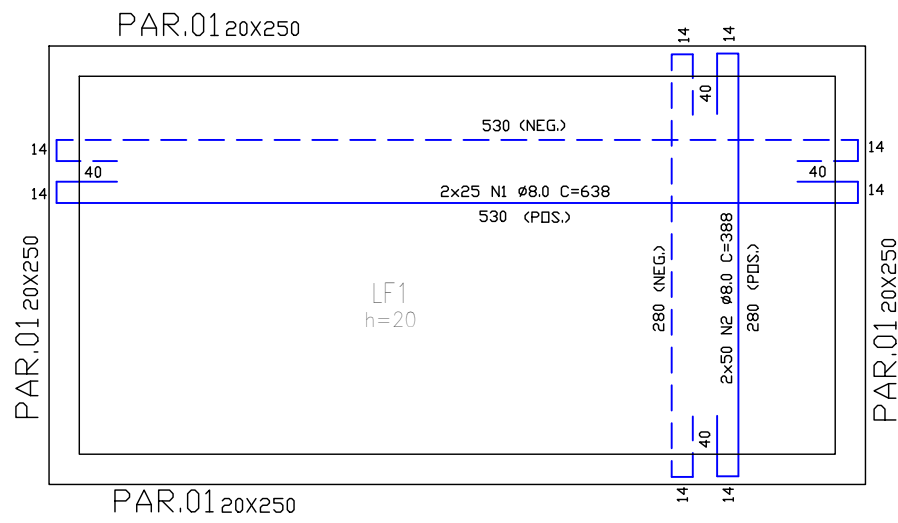

Det. amadura - laje de fundo
Esc 1:50

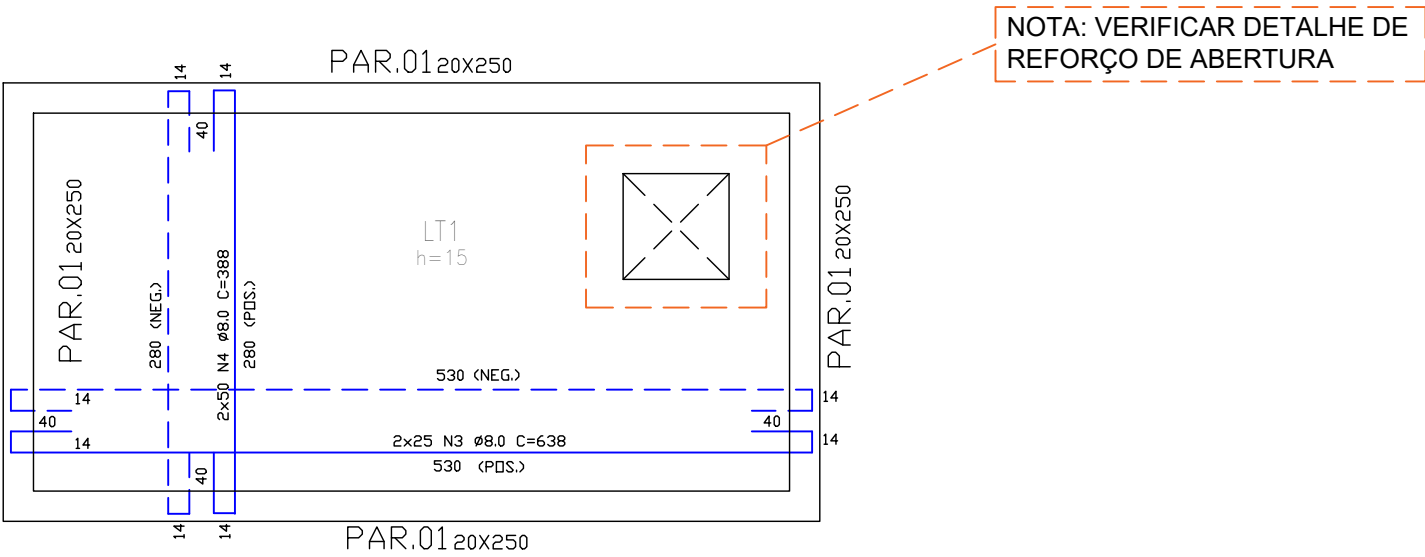

Det. amadura - laje de fundo
Esc 1:50

POSICÃO	BITOLA	QUANTD.	COMP. (cm)	TOTAL (m)	CA-50 (Kg)
N1	8.0	50	638	319	126.0
N2	8.0	100	388	388	153.3
N3	8.0	50	638	319	126.0
N4	8.0	100	388	388	153.3
N5	8.0	50	1620	810	320.0
N6	8.0	300	300	900	355.5
N7	8.0	16	250	40	15.8
N8	6.3	200	110	220	53.9
N9	12.5	16	200	32	30.8
TOTAL (+10%)					1467.9

LEGENDA	
5.0mm	5.0mm
6.3mm	6.3mm
8.0mm	8.0mm
10.0mm	10.0mm
12.5mm	12.5mm
16.0mm	16.0mm
20.0mm	20.0mm

ELEMENTOS	MURDS	LAJES
COBRIMENTOS	5,0 cm	5,0 cm

- NOTAS
- POSICIONAR SAPATAS SOBRE CONCRETO MAGRO DE 5 CM DE ESPESURA;
 - RESISTÊNCIA MÍNIMA DO SOLO: 2.0 Kg/cm²
 - A EXECUÇÃO DO ESCORAMENTO, RE-ESCORAMENTO E DO CIBRAMENTO DEVE RESPEITAR A NBR 15696;
 - RETIRAR ESCORAMENTO APÓS 28 DIAS DA CONCRETAGEM;
 - RESISTÊNCIA À COMPRESSÃO DO CONCRETO = 30 Mpa
 - DEVERÁ SER PREVISTA A EXECUÇÃO DE IMPERMEABILIZAÇÃO INTERNAMENTE E EXTERNAMENTE À CASA DE MÁQUINAS;
 - QUALQUER MODIFICAÇÃO OU DÚVIDA, DEVE SER IMEDIATAMENTE INFORMADA AO PROJETISTA.

PROJETO ESTRUTURAL		TÚLIO SANDRO		14/09/2026		R00	
DESCRIÇÃO		EXECUTADO		SOLICITANTE		DATA	
PREFEITURA DE GARANHUNS		SECRETARIA DE PLANEJAMENTO		REFORMA CENTRO CULTURAL		Objeto: REFORMA NO CENTRO CULTURAL ALFREDO LEITE CAVALCANTI EM GARANHUNS/PE	
ART		Contrato		Operação		Área	
PE20261607692		965943-2024		965943-2024		15,66 m²	
Disciplina		Nome		PE-EST-2026.01.003-000-R00			
Administrativo		Escala		Folha		01/01	
		Conforme Projeto		Data		14/09/2026	
		EXECUTIVA					
Desenhado por		Assinado de forma digital por		Resp. Técnico			
Sivaldo Rodrigues		Sivaldo Rodrigues		TÚLIO ROCHA		ENGENHEIRO CIVIL	
Albino:70538034491		Albino:70538034491		CREA Nº 1820648907			
SIVALDO RODRIGUES ALBINO		PREFEITO					