




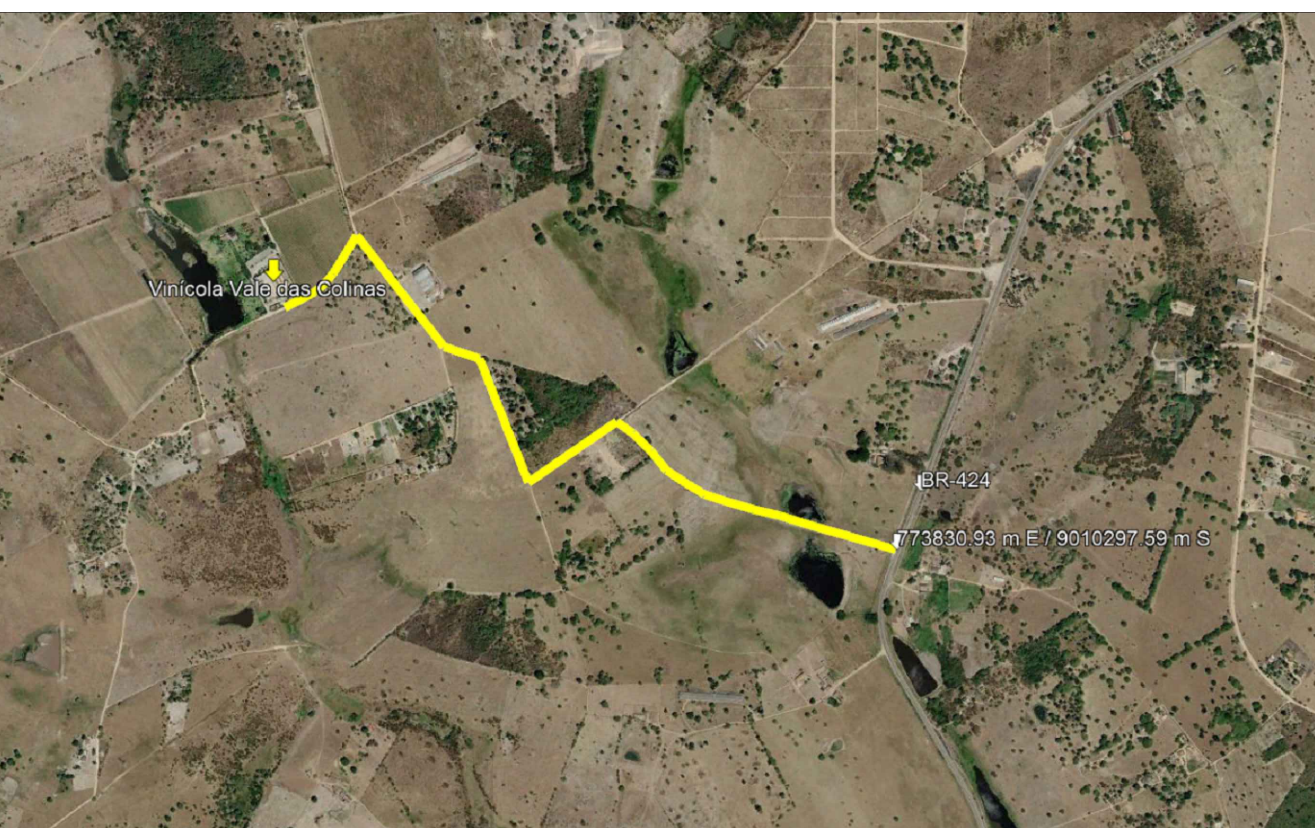


PLANTA DE LOCALIZAÇÃO
S/ ESCALA

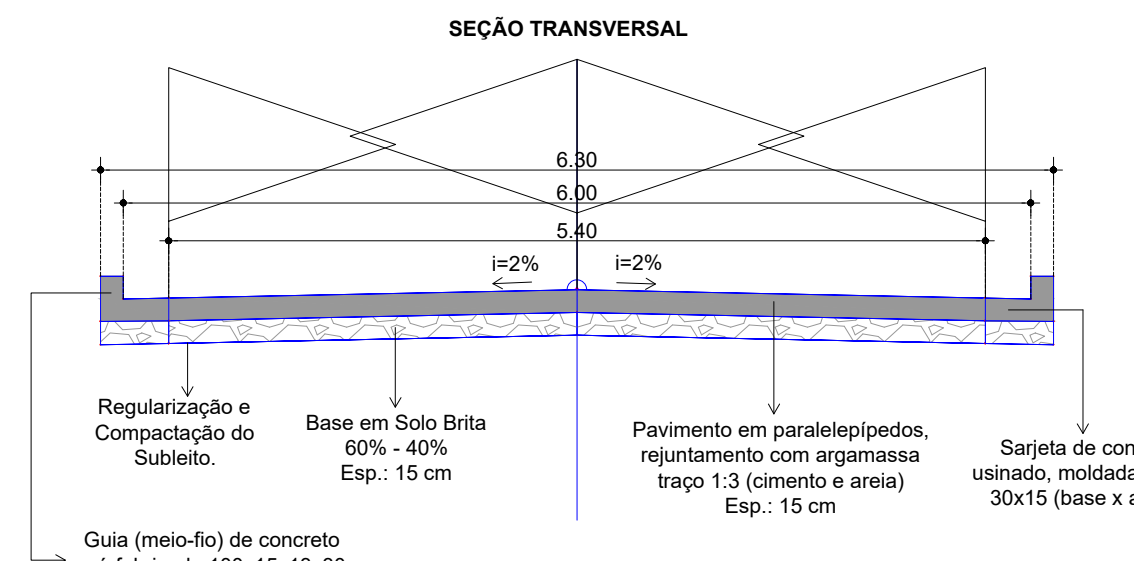


OBSERVAÇÕES:
1. Deverá ser realizado o escoramento do meio-fio com material local, afim de evitar o tombamento do mesmo.

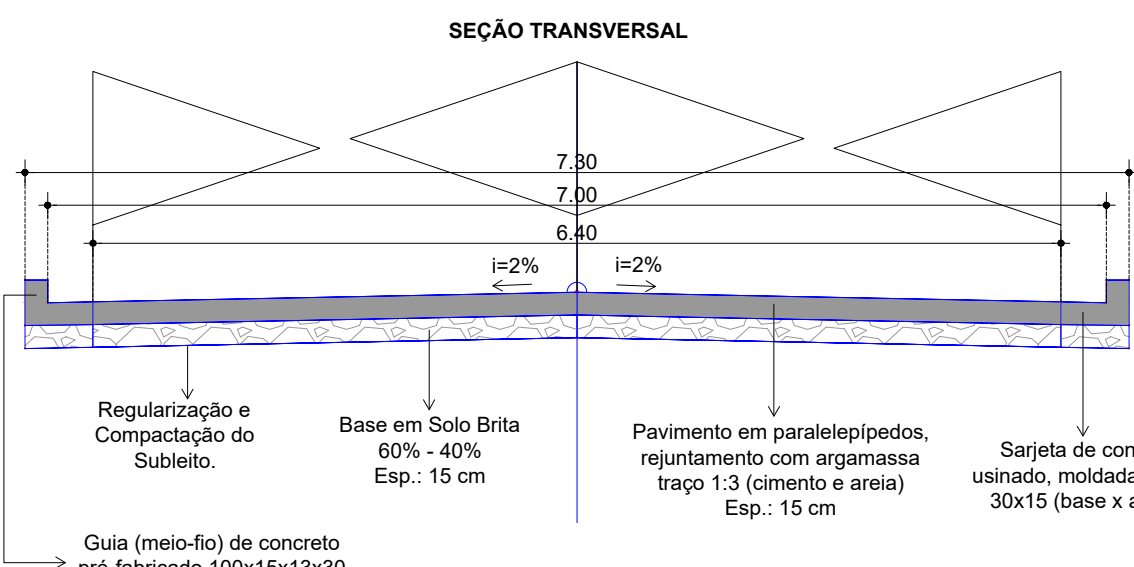


OBSERVAÇÕES:
1. Deverá ser realizado o escoramento do meio-fio com material local, afim de evitar o tombamento do mesmo.

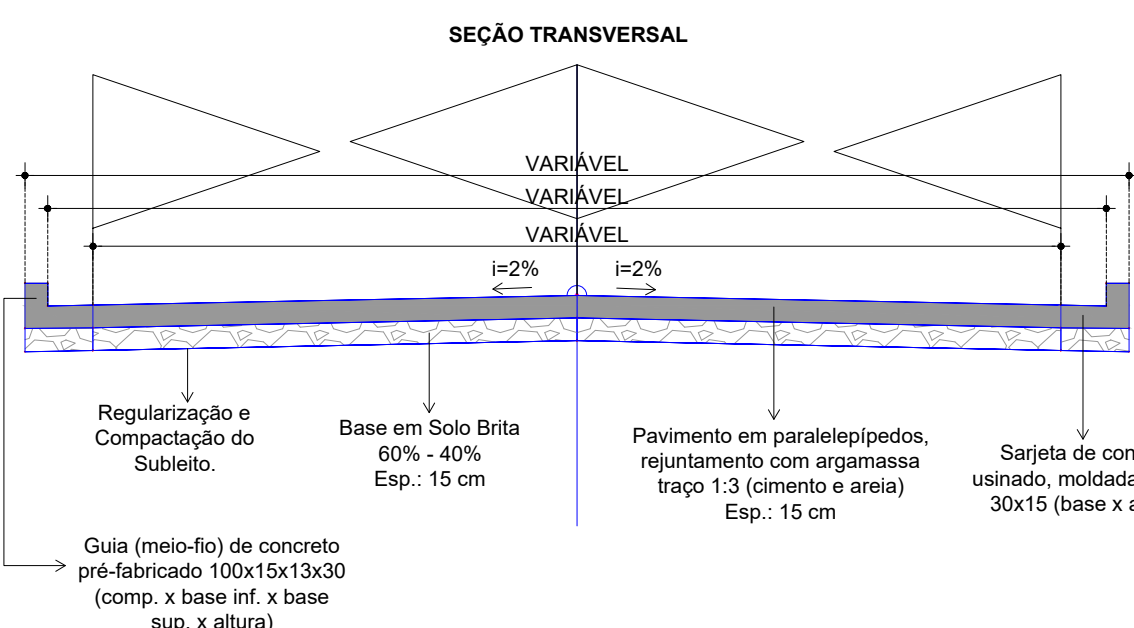

OBSERVAÇÕES:
1. Deverá ser realizado o escoramento do meio-fio com material local, afim de evitar o tombamento do mesmo.

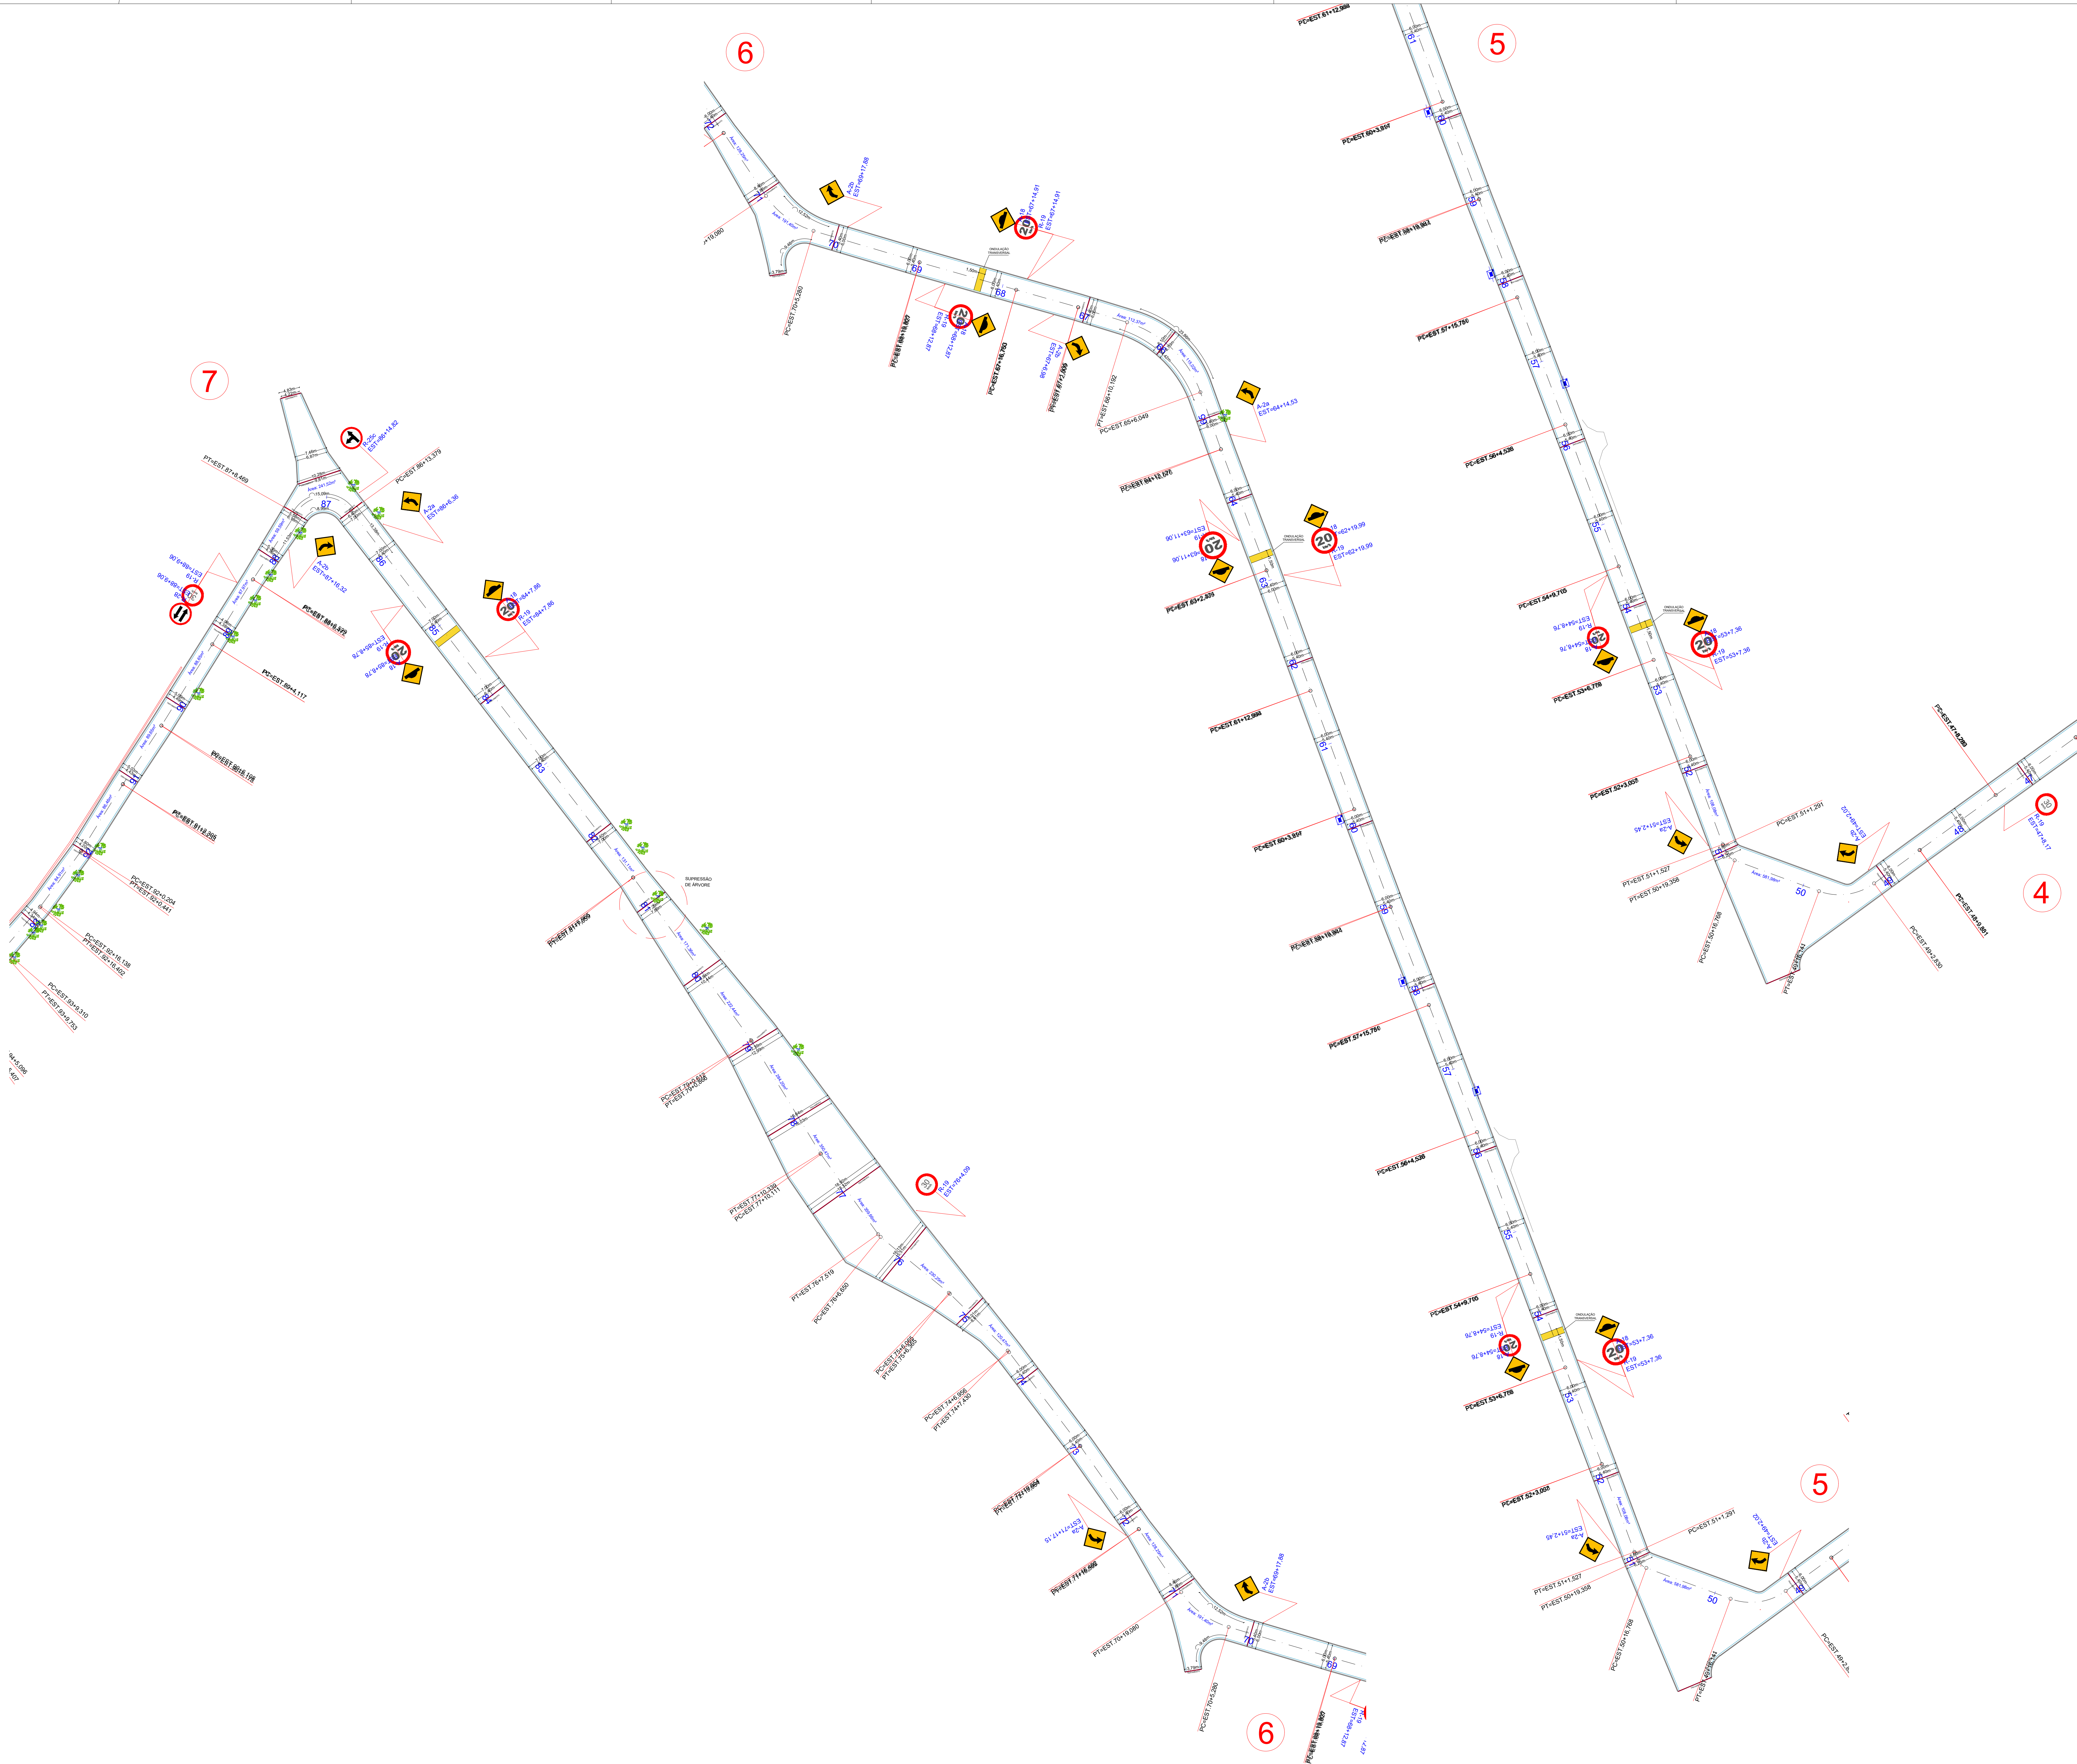

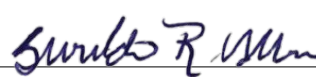EMISSÃO INICIAL		MAYLLA		SOLICITANTE		27/08/2026		R00	
DESCRIÇÃO		EXECUTADO		SOLICITANTE		DATA		REVISÃO	
<div><div>PREFEITURA DE GARANHUNS</div></div>									
<div><div>PREFEITURA DE GARANHUNS</div><div>SECRETARIA DE PLANEJAMENTO E PROJETOS</div><div>OBJETO: MELHORIA DA INFRAESTRUTURA VIÁRIA ATRAVÉS DA EXECUÇÃO DE PAVIMENTAÇÃO EM PARALELÉPIDOS GRANÍTICOS, DRENAGEM PLUVIAL E SINALIZAÇÃO VERTICAL EM ESTRADA VICINAL NO MUNICÍPIO DE GARANHUNS/PE.</div></div>									
ART		Contrato		Processo		Área			
ART		CONTRATO		PROCESSO		ÁREA			
Descrição		Área PAV - ESTRADA VALE DAS COLINAS							
PAVIMENTAÇÃO EM PARALELEPÍPEDOS									
Administrativo		PROJETO GEOMÉTRICO				Escala		Folha	
		ESTRADA VICINAL				1:500		02/05	
		PLANTA BAIXA, SEÇÃO TRANSVERSAL						Data	
Assinatura		Rene Teodoro				EXECUTIVO		27/08/2026	
<div><div><div>RIVALDO RODRIGUES ALBINO PREFEITO</div></div><div><div>CPF: 11.303.090/0001-00</div><div><div>MAYLLA FERNANDA ARAÚJO FERREIRA ENGENHEIRA CIVIL CREA/PE 161840-7/23</div></div></div></div>									
ARQUIVO PAV - ESTRADA VALE DAS COLINAS.DWG									