


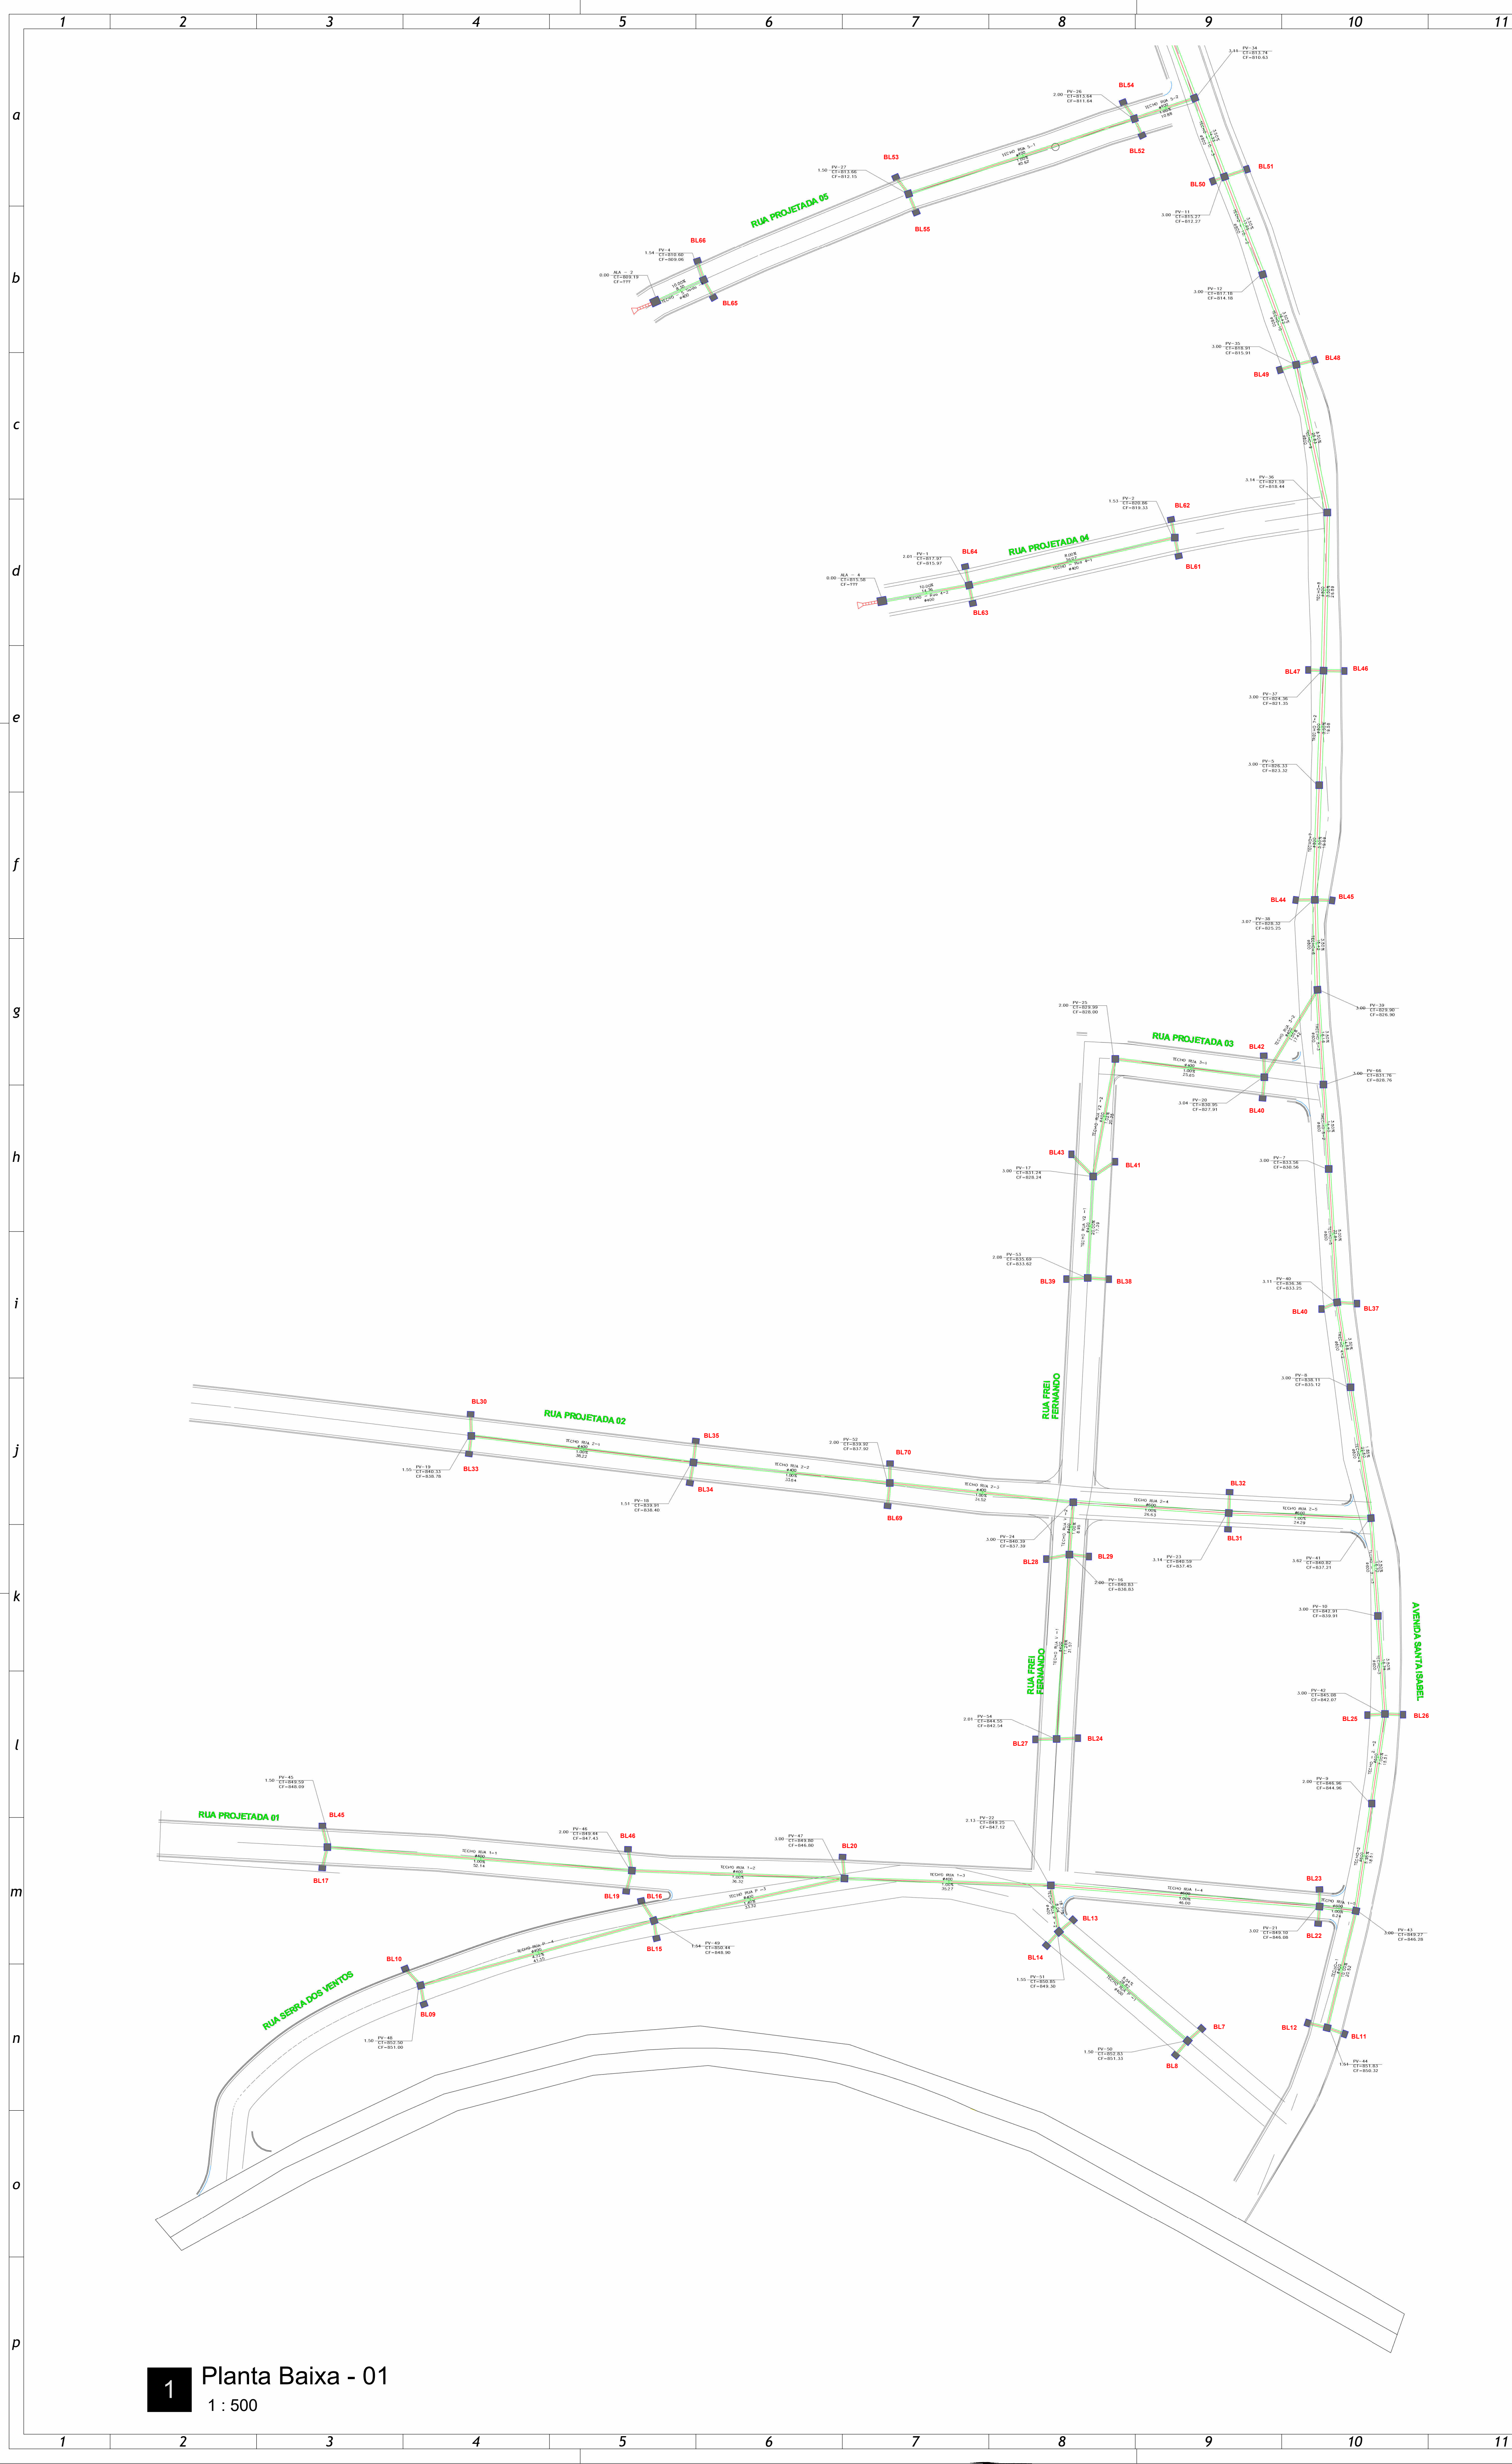


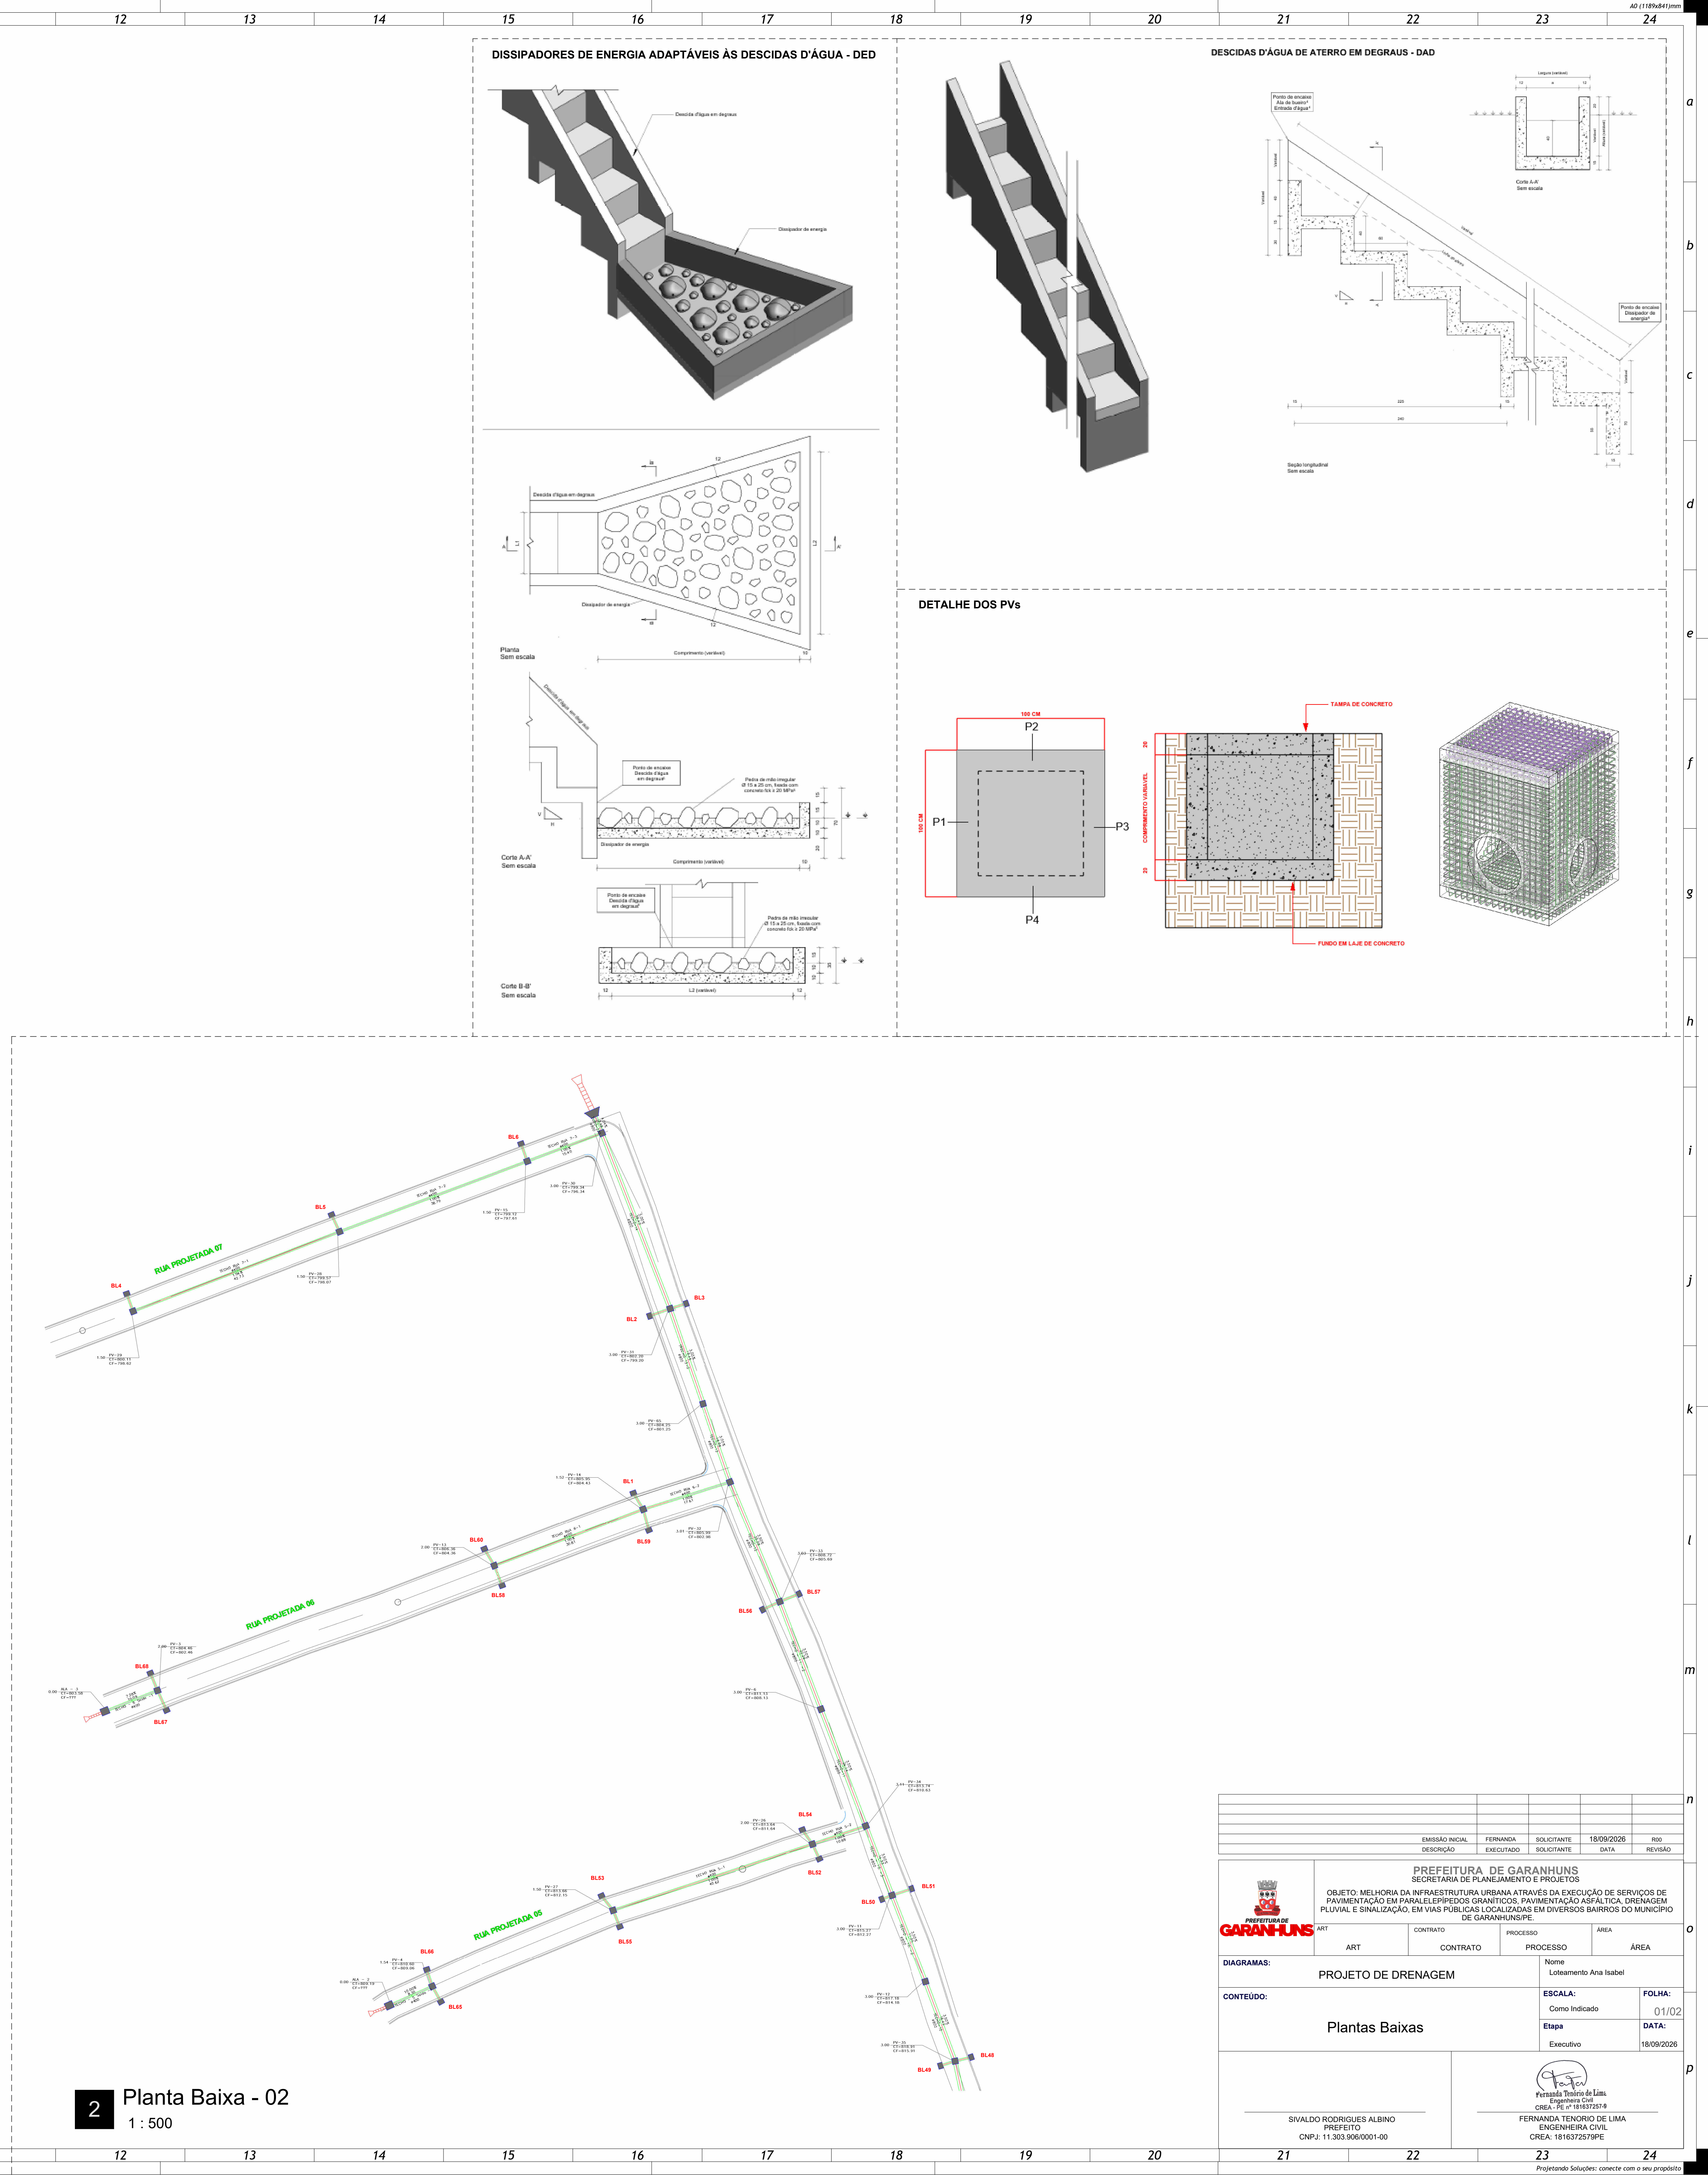


DISSIPADORES DE ENERGIA ADAPTÁVEIS ÀS DESCIDAS D'ÁGUA - DED

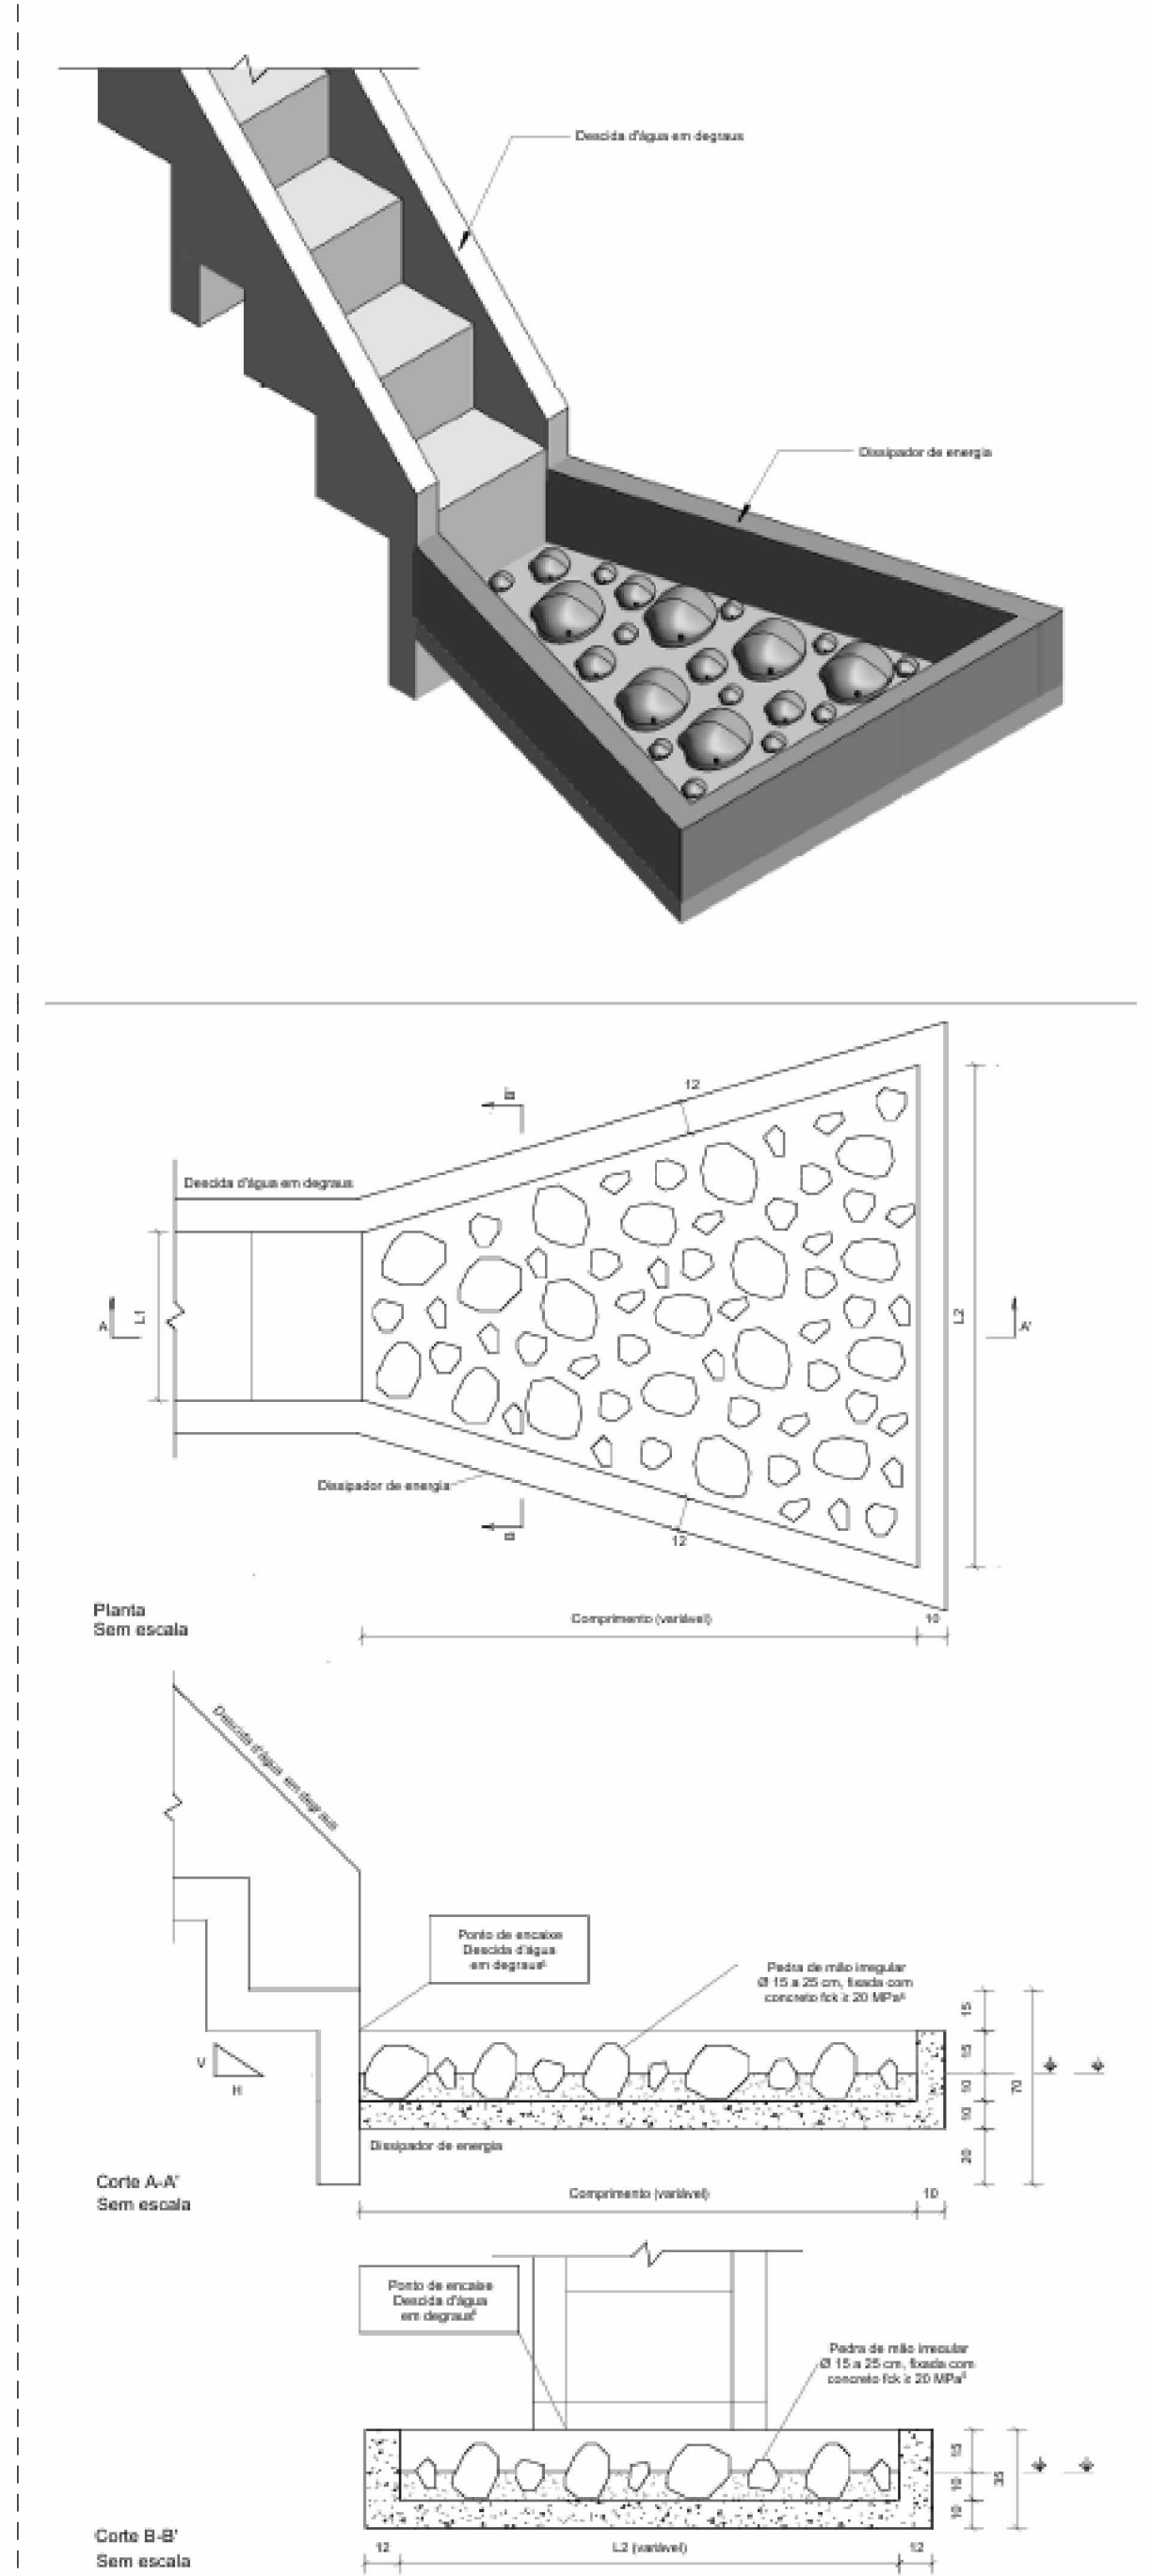

DESCIDAS D'ÁGUA DE ATERRO EM DEGRAUS - DAD

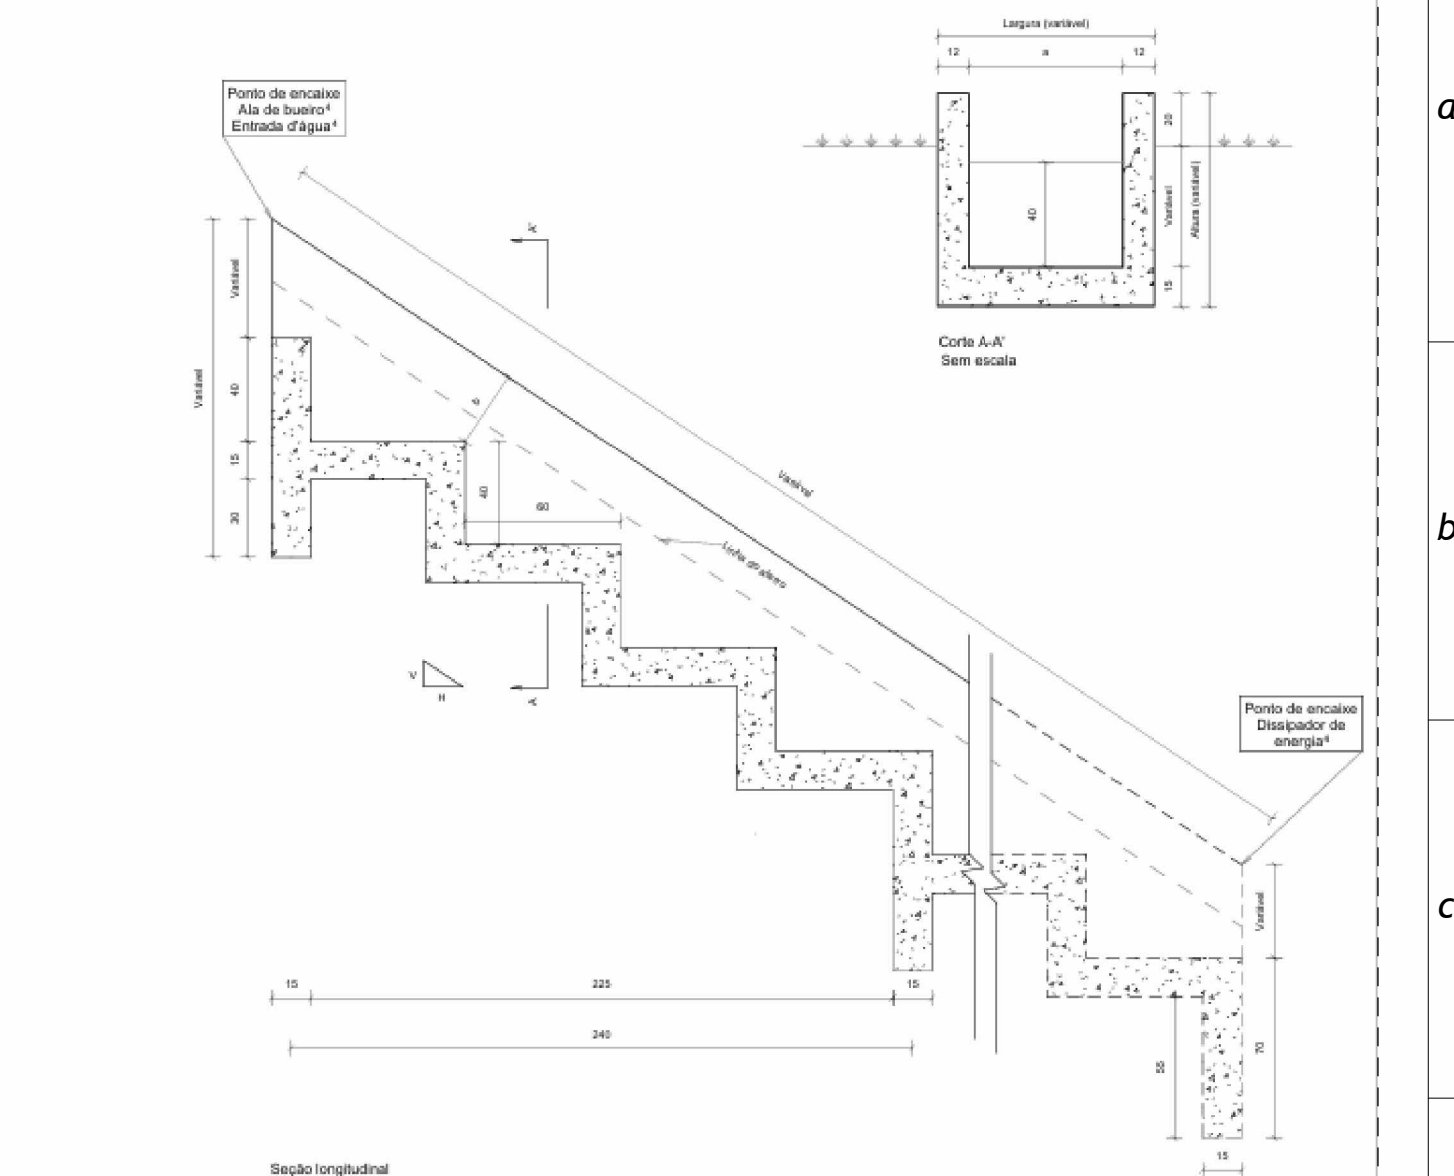






DETALHE DOS PVs

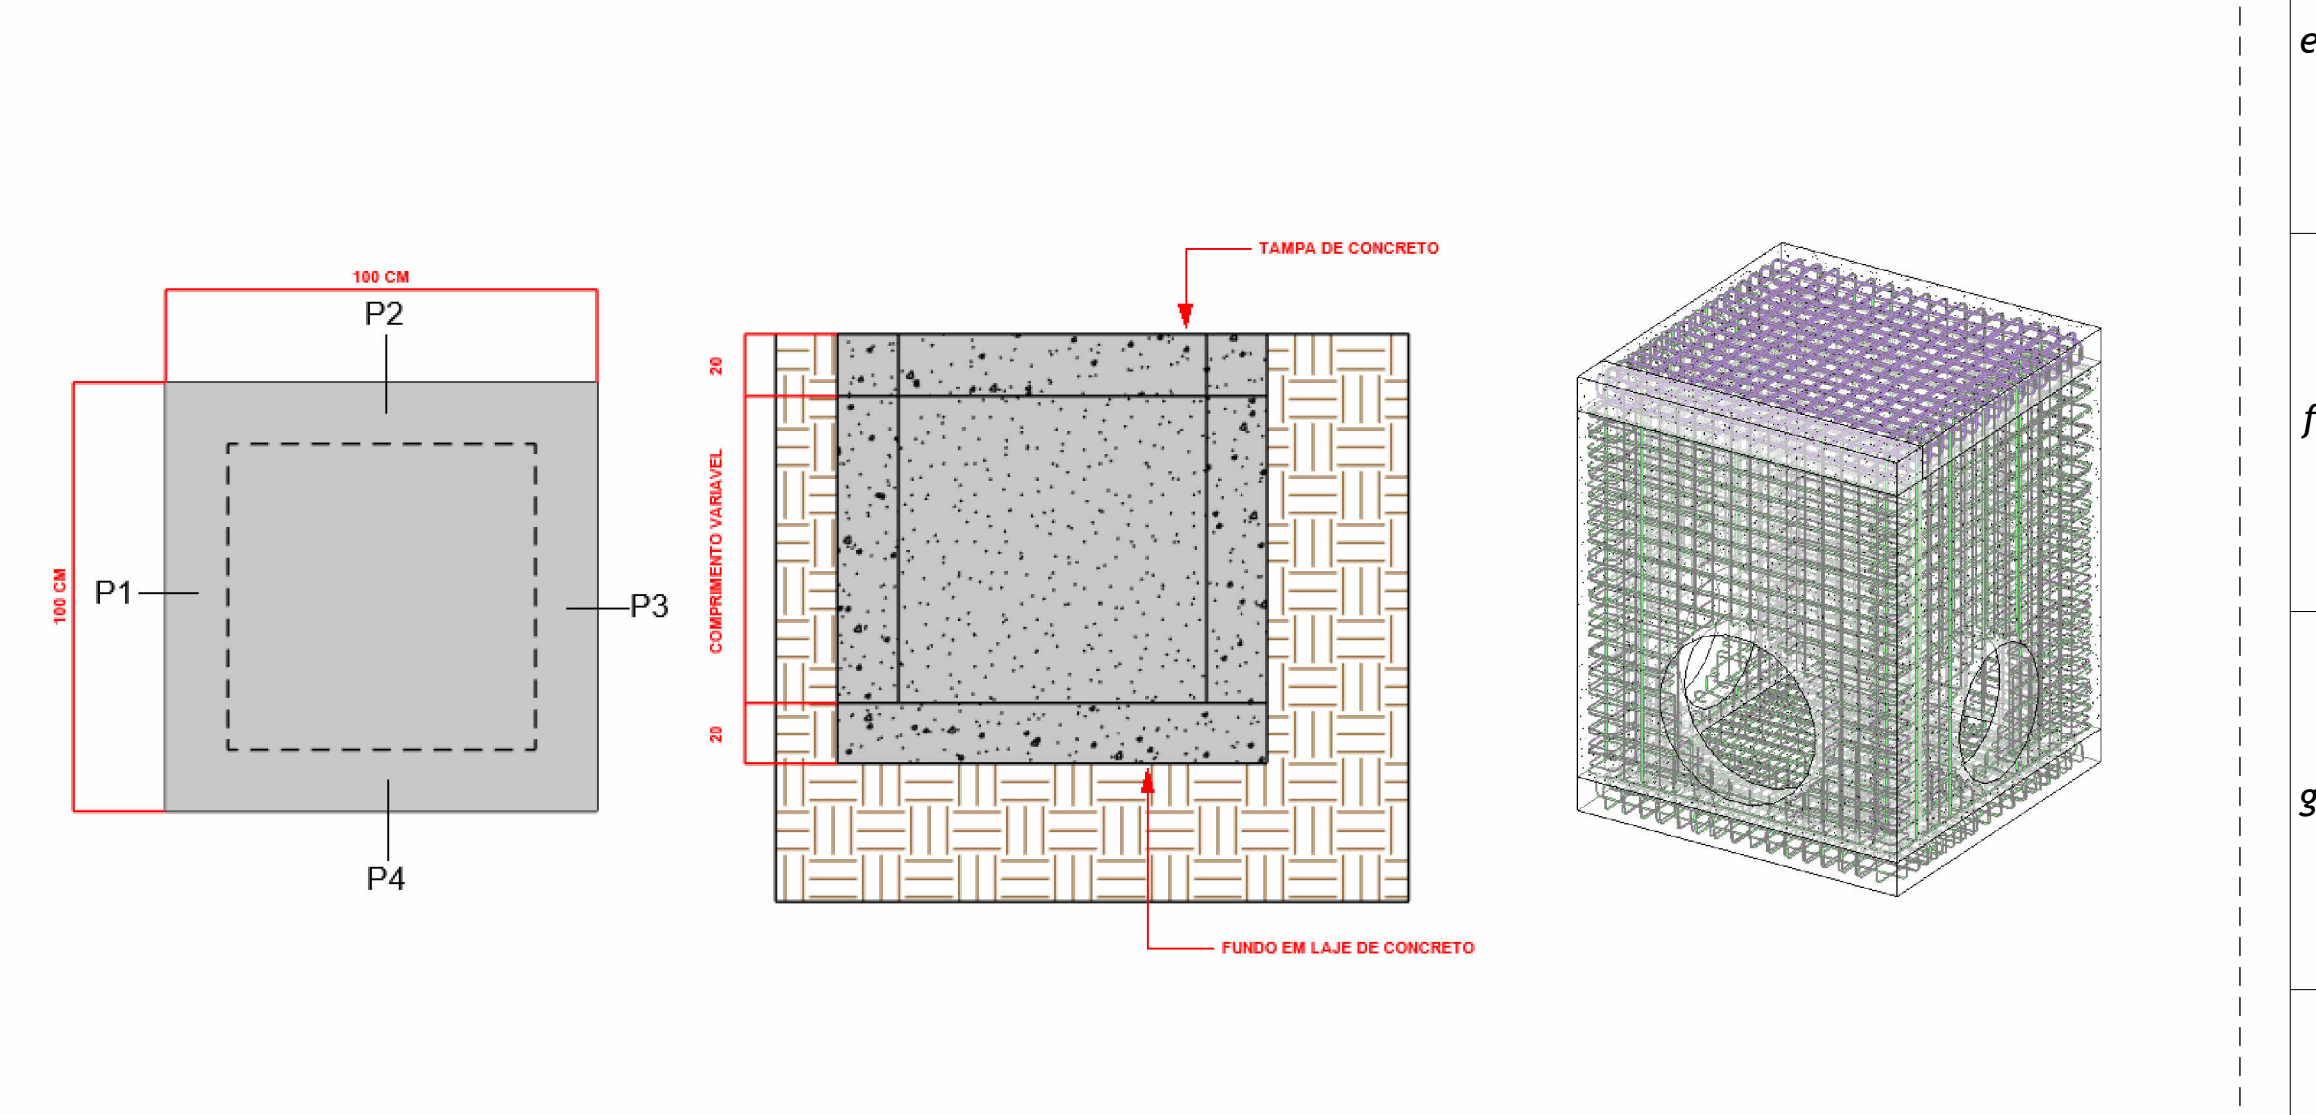

PREFEITURA DE GARANHUNS		SECRETARIA DE PLANEJAMENTO E PROJETOS		PROJETO DE DRENAGEM	
OBJETO: MELHORIA DA INFRAESTRUTURA URBANA ATRAVÉS DA EXECUÇÃO DE SERVIÇOS DE PAVIMENTAÇÃO EM PARALELEPÍEDROS GRANÍTICOS, PAVIMENTAÇÃO ASFÁLTICA, DRENAGEM PLUVIAL E SINALIZAÇÃO, EM VIAS PÚBLICAS LOCALIZADAS EM DIVERSOS BARRIOS DO MUNICÍPIO DE GARANHUNS-PE.		Nome: Loteamento Aná Isobel		FOLHA: 01/02	
CONTEÚDO: Plantas Baixas		ESCALA: Como Indicado		DATA: 18/09/2026	
SIVALDO RODRIGUES ALBINO PREFEITO		FERNANDA TENÓRIO DE LIMA ENGENHEIRA CIVIL CREA: 18161725/PE		PROJETO DE DRENAGEM	
EMISSÃO INICIAL		FERNANDA		SOLICITANTE	
REVISÃO		EXECUTADO		SOLICITANTE	
18/09/2026		R00		REVISÃO	

1 Planta Baixa - 01
1 : 500

2 Planta Baixa - 02
1 : 500

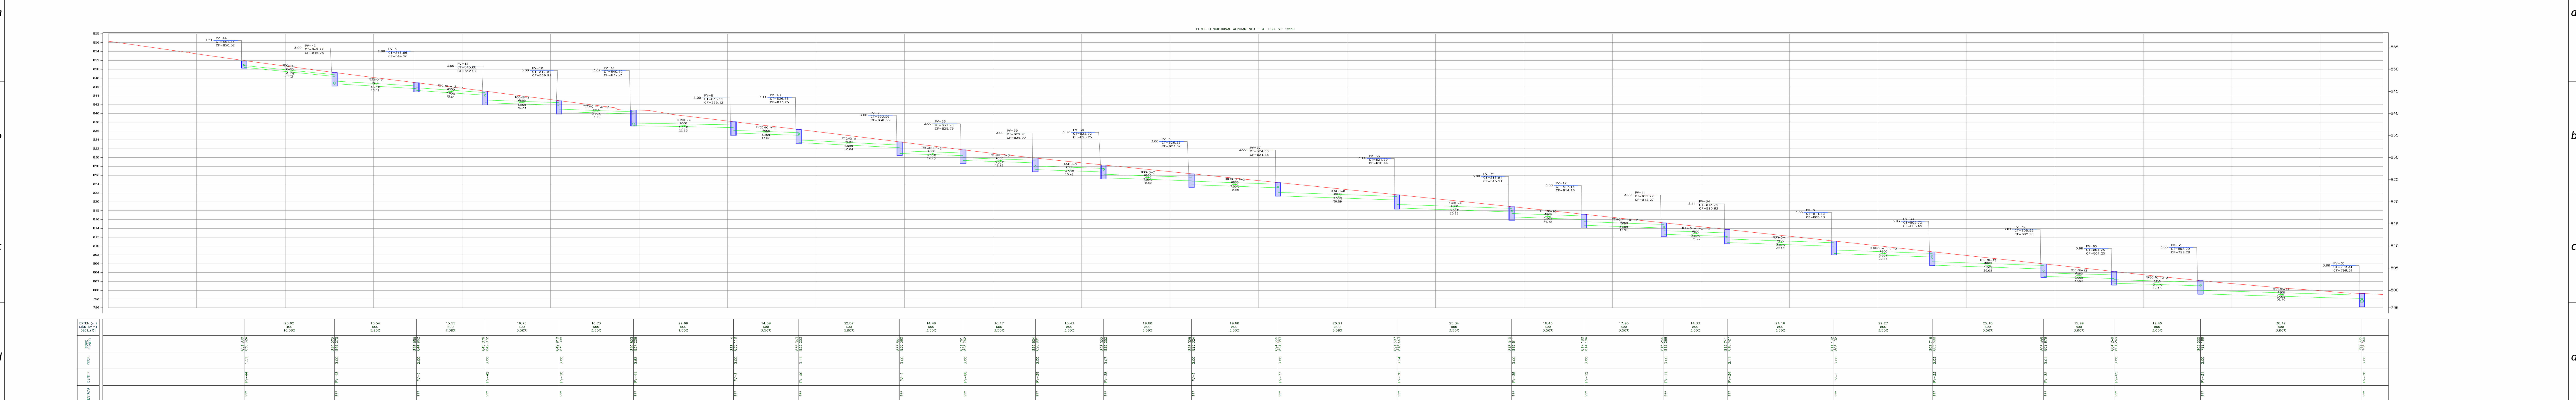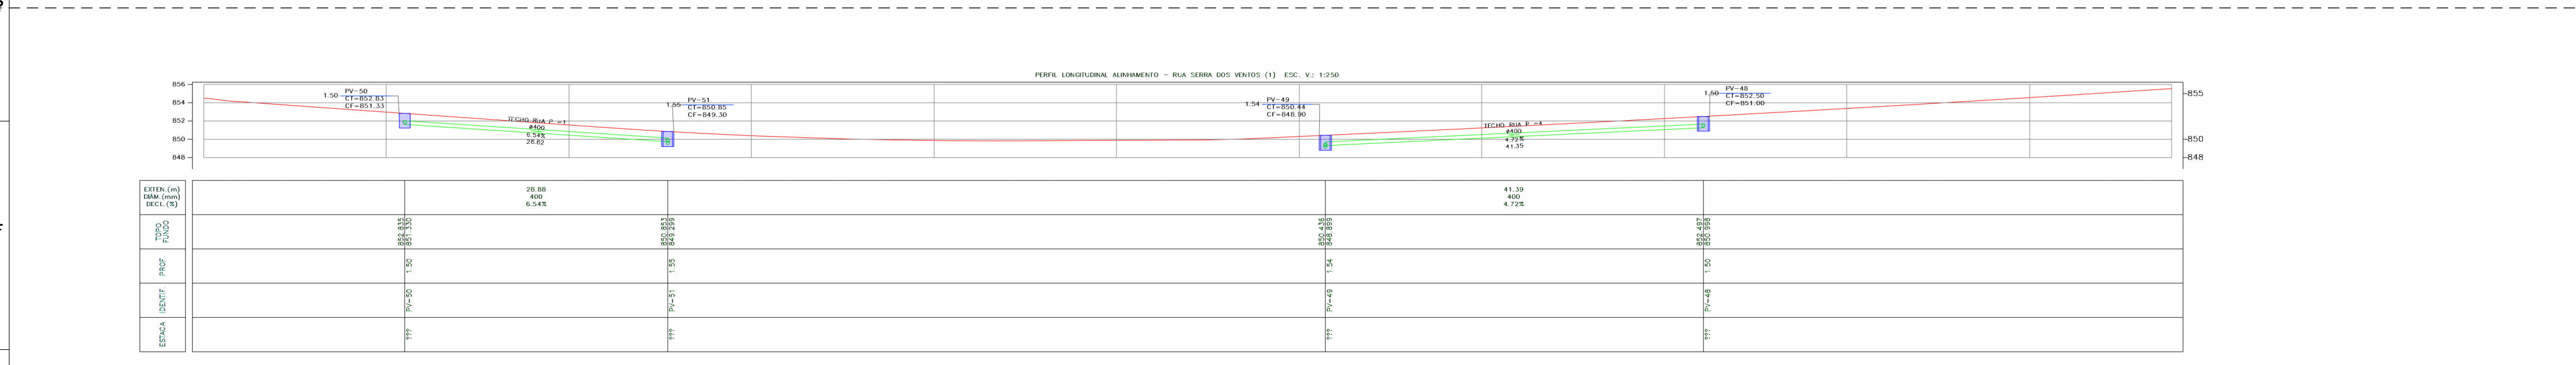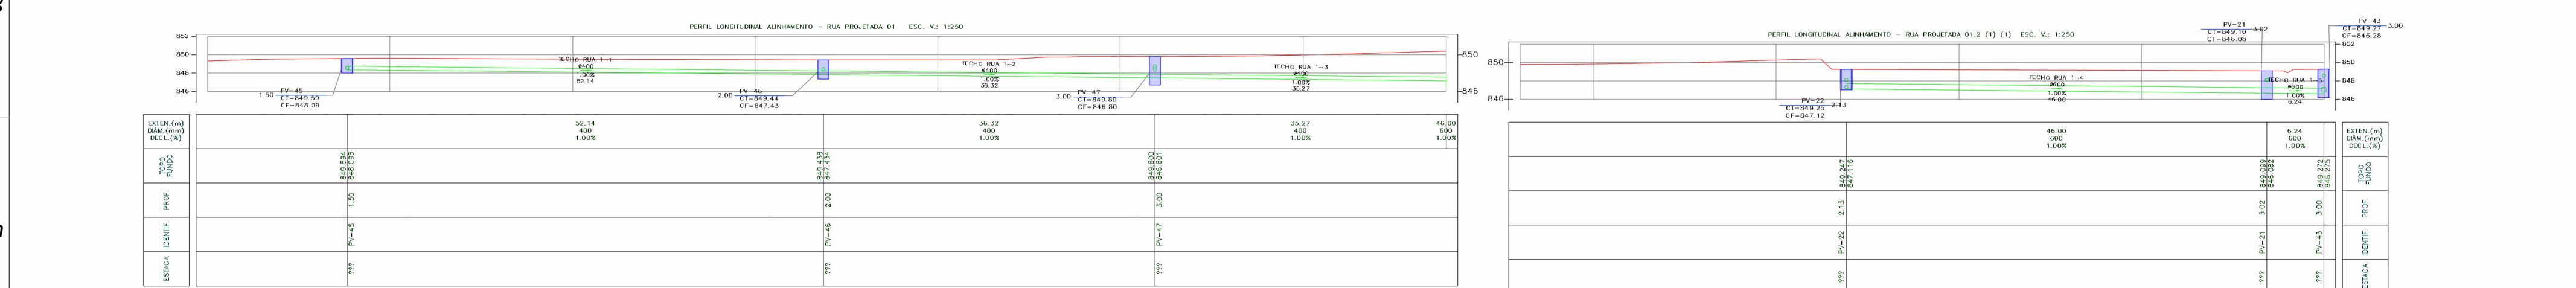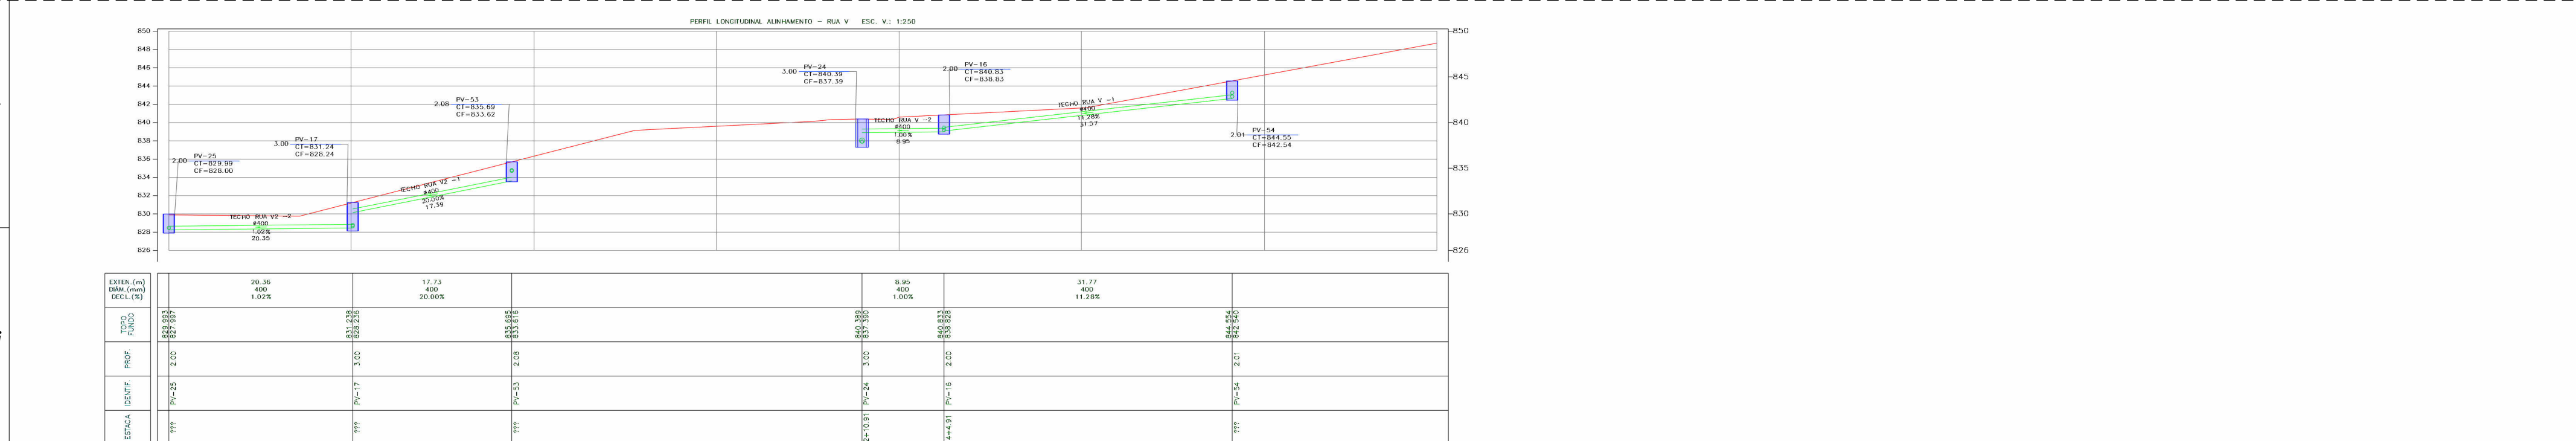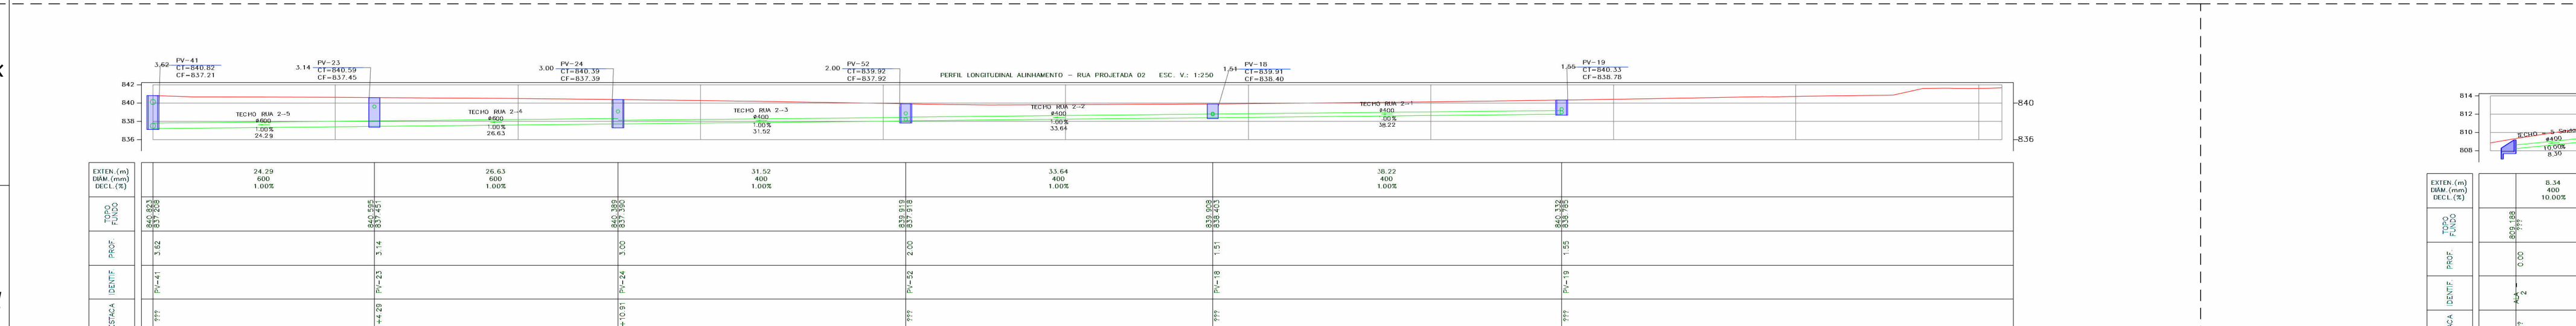

OB. SERVAÇÕES:

- 1 - O ALTEIRO A SER FORTEMENTEMENTE COMPACTADO, EM CAMADAS DE 20 CM, É O DAS LATERAIS DOS TUBOS;
- 2 - SOBRE O ENDO VERTICAL DAS TUBULAÇÕES, DEVE SER MEDIANENTE COMPACTADO;
- 3 - AS JUNTAS DAS PONTAS-BOLSA DOS TUBOS, DEVE SER REJANTADAS COM ARGAMASSA DE CIMENTO E AREIA GROSSA;
- 4 - OS TUBOS COM DIÂMETRO DE 400 E 600 MM, DEVEM SER DE CONCRETO ARMADO;
- 5 - A ÚNICA INTERVENÇÃO NA CALHA PLUVIAL, LOCAL DE DESPEJO EXCLUSIVAMENTE PLUVIAL, DEVE SER RELATIVO À SEÇÃO DO TUBO QUE A INTERCEPTA;
- 6 - CONSIDERAR A DEMOLIÇÃO E RECOMPOSIÇÃO DA CALHA PLUVIAL, COMO SENDO DE PEDRAS DE MÃO.



PREFEITURA DE GARANHUNS		SECRETARIA DE PLANEJAMENTO E PROJETOS	
OBJETO: MELHORIA DA INFRAESTRUTURA URBANA ATRAVÉS DA EXECUÇÃO DE SERVIÇOS DE PAVIMENTAÇÃO EM PARALELEPÍEDROS GRANÍTICOS, PAVIMENTAÇÃO ASFÁLTICA, DRENAGEM PLUVIAL E SINALIZAÇÃO, EM VIAS PÚBLICAS LOCALIZADAS EM DIVERSOS BARRIOS DO MUNICÍPIO DE GARANHUNS-PE.			
DIAGRAMAS:	ART	CONTRATO	PROCESSO
PROJETO DE DRENAGEM		Nome: Loteamento Ara Isobel	
CONTEÚDO:		ESCALA: Como Indicado	FOLHA: 02/02
Perfis de Drenagem		Etapa: Executiva	DATA: 18/09/2026
SIVALDO RODRIGUES ALBINO PREFEITO CNPJ: 11.305.880/0001-00		FERNANDA TENÓRIO DE LIMA ENGENHEIRA CIVIL CREA: 16163725/PE	