


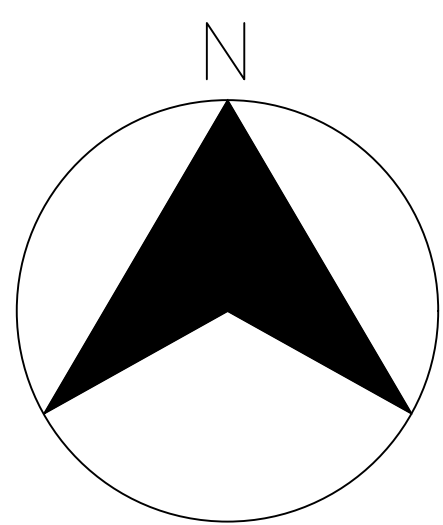
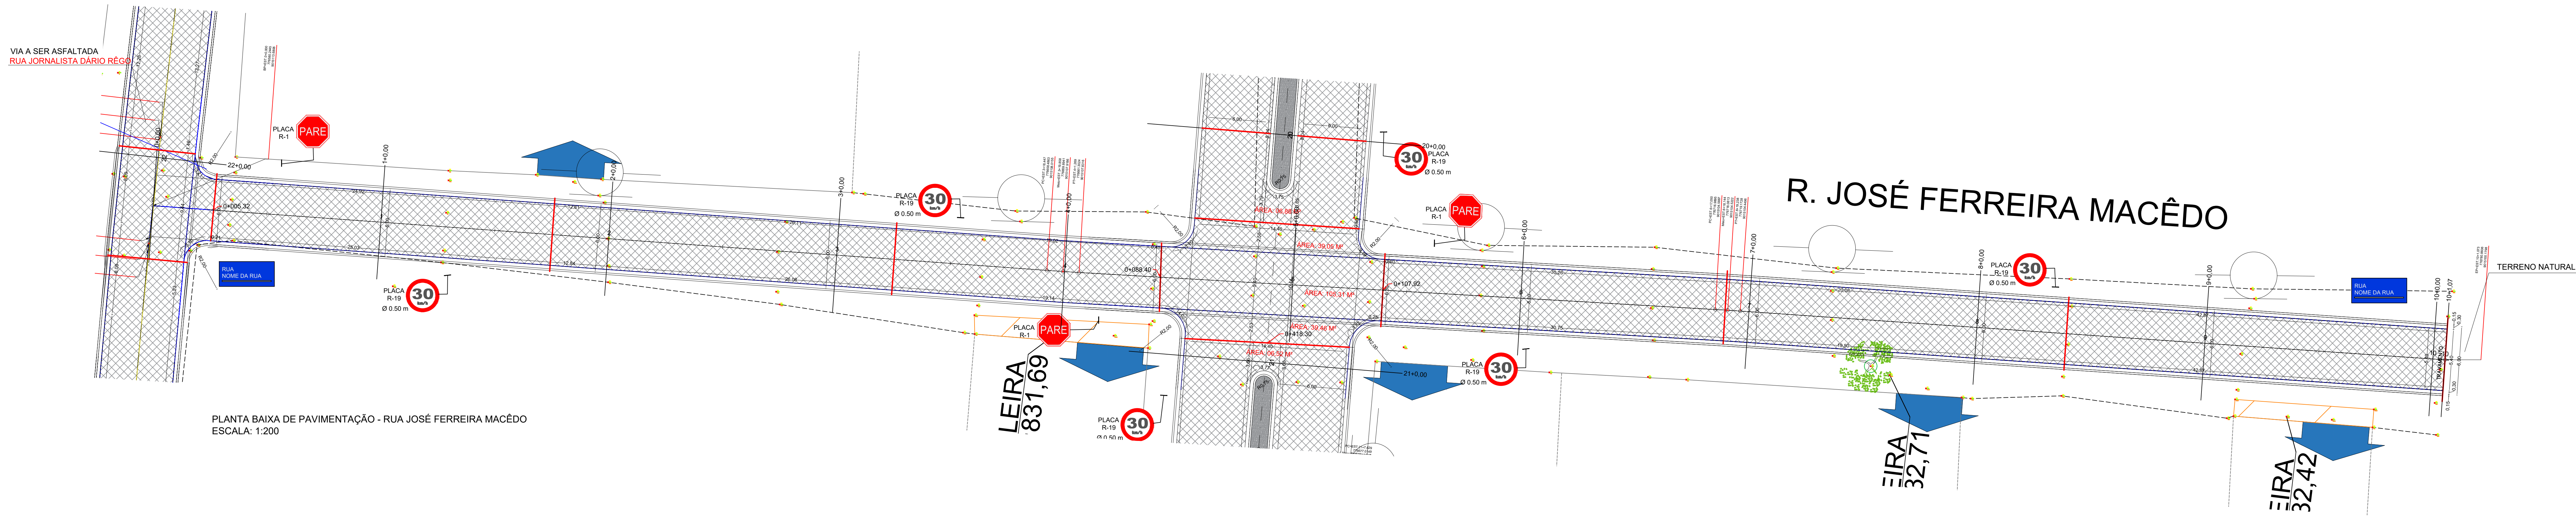
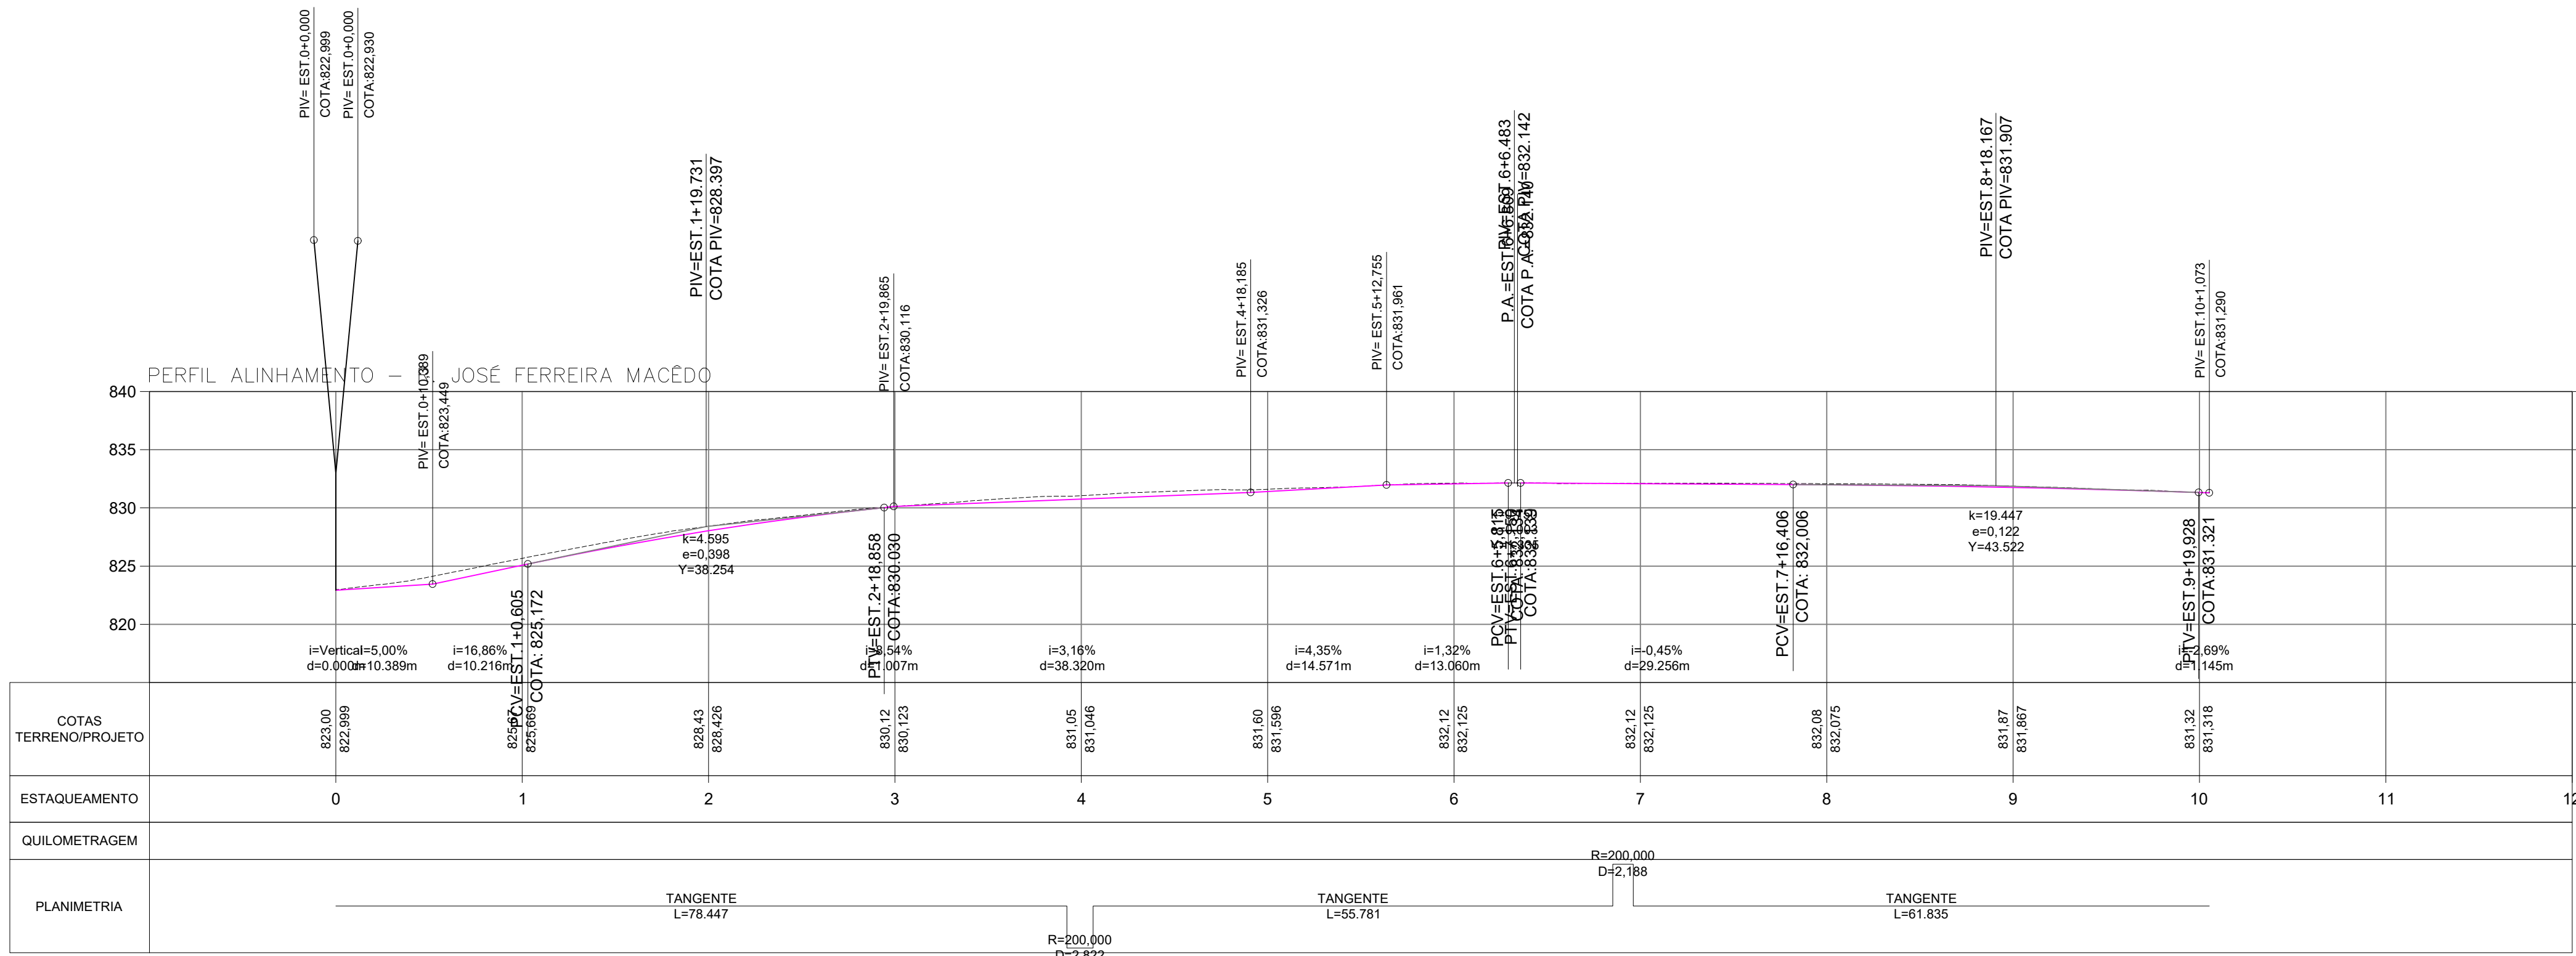


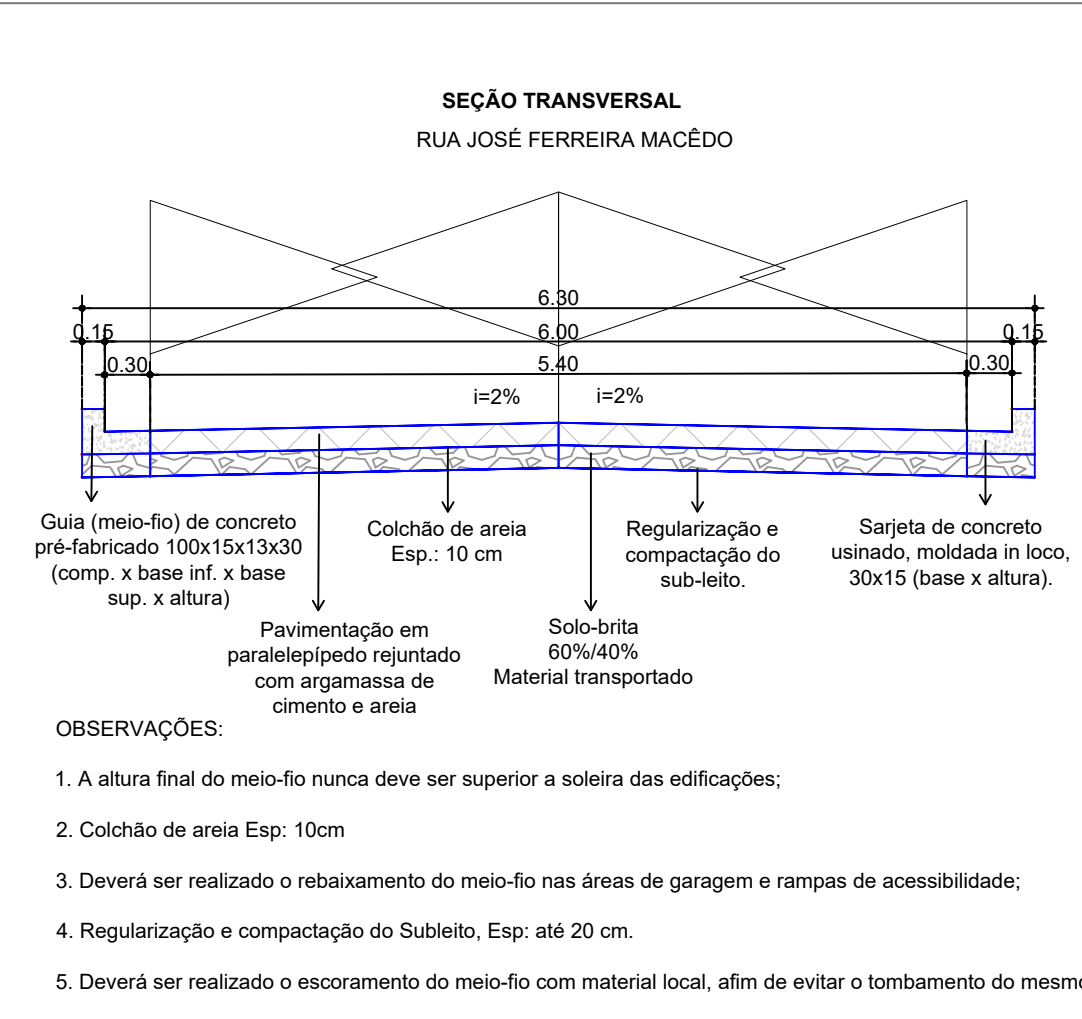

LISTA MATERIAL- 7 - ALINHAMENTO - R. JOSÉ FERREIRA MACÊDO							
Estaca	Área de Corte (m²)	Área de Aterro (m²)	Volume de Corte (m³)	Volume de Aterro (m³)	Volum. Corte Acum. (m³)	Volum Aterro Acum. (m³)	Volume Líquido (m³)
0+0,00	0,00	0,00	0,00	0,00	0,00	0,00	0,00
1+0,00	0,55	0,00	5,55	0,00	5,55	0,00	5,55
2+0,00	0,22	0,03	7,70	0,26	13,25	0,26	12,99
3+0,00	0,38	0,20	5,94	2,24	19,19	2,50	16,69
4+0,00	2,61	0,00	29,93	1,98	49,12	4,48	44,64
5+0,00	1,89	0,01	45,04	0,12	94,16	4,60	89,56
6+0,00	0,59	0,12	24,81	1,36	118,97	5,95	113,02
7+0,00	0,45	0,02	10,39	1,44	129,36	7,39	121,97
8+0,00	0,72	0,01	11,73	0,30	141,09	7,69	133,40
9+0,00	0,88	0,11	16,06	1,25	157,15	8,94	148,21
10+0,00	0,57	0,42	14,56	5,31	171,71	14,25	157,47
10+1,07	0,56	0,41	0,61	0,44	172,32	14,69	157,63

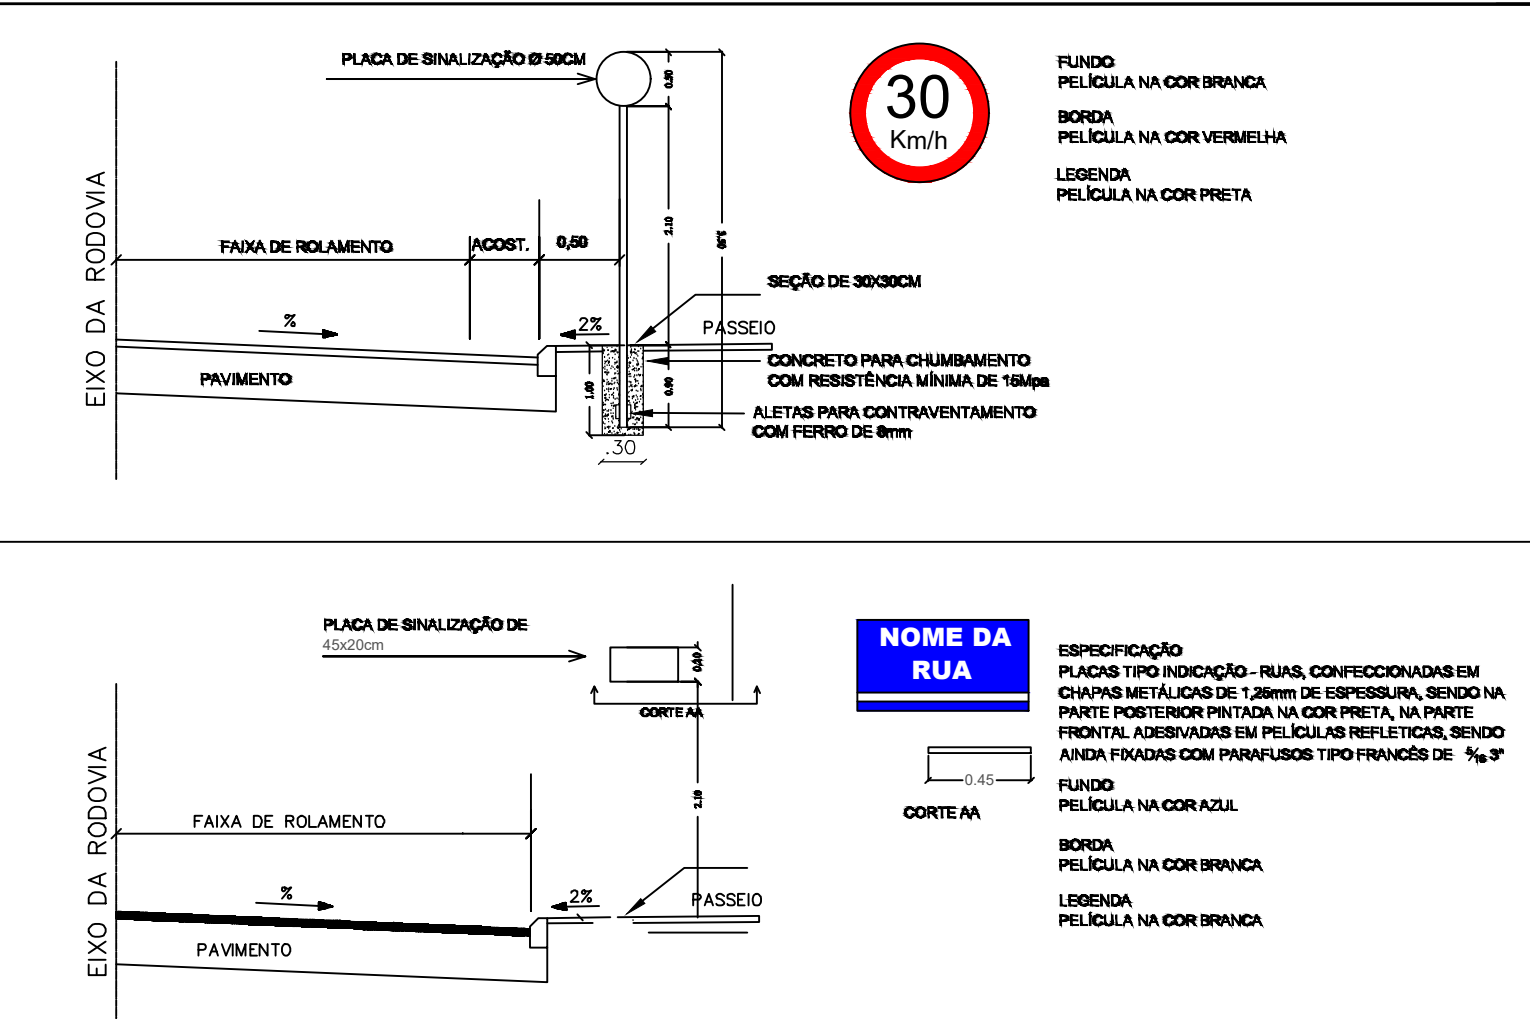

LEGENDA - PLACAS			
PLACA			QUANTIDADES
	R-1	L=0,248	03
	R-19	D=0,50	04
			02

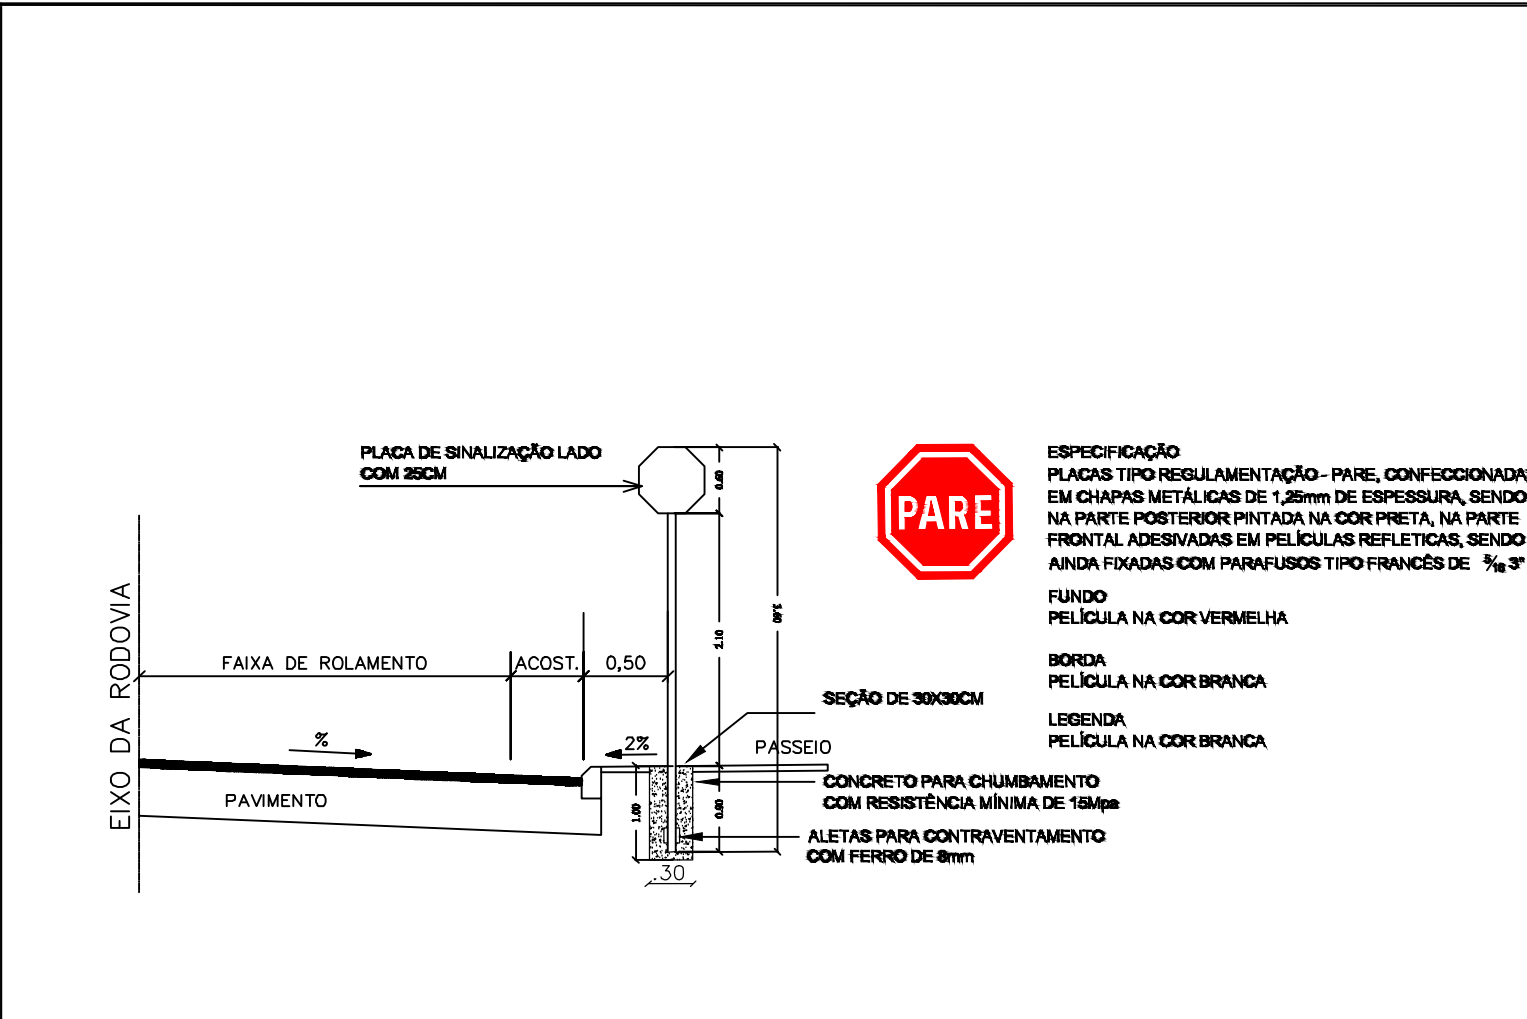

EMISSÃO INICIAL	FERNANDA	SOLICITANTE	11/09/2026	R00
DESCRIÇÃO	EXECUTADO	SOLICITANTE	DATA	REVISÃO
PREFEITURA DE GARANHUNS				
SECRETARIA DE PLANEJAMENTO E PROJETOS				
OBJETO: MELHORIA DA INFRAESTRUTURA URBANA ATRAVÉS DA EXECUÇÃO DE SERVIÇOS DE PAVIMENTAÇÃO EM PARALELEPÍEDOS GRANÍTICOS, PAVIMENTAÇÃO ASFÁLTICA, DRENAGEM PLUVIAL E SINALIZAÇÃO, EM VIAS PÚBLICAS LOCALIZADAS EM DIVERSOS BAIRROS DO MUNICÍPIO DE GARANHUNS/PE.				
ART	CONTRATO	PROCESSO	ÁREA	
ART	CONTRATO	PROCESSO	ÁREA	
PROJETO GEOMÉTRICO DE PAVIMENTAÇÃO				
RUA JOSÉ FERREIRA MACÊDO				
PLANTA BAIXA, SEÇÃO TRANSVERSAL E PERFIL LONG.				
SIVALDO RODRIGUES ALBINO				
PREFEITO				
CNPJ: 11.203.999/0001-00				
FERNANDA TENÓRIO DE LIMA				
ENGENHEIRA CIVIL				
CREA-PE nº 181837257-9				
ARQUIVO: LOTEAMENTO PARQUE RESIDENCIAL S PAULO GUERRE				