

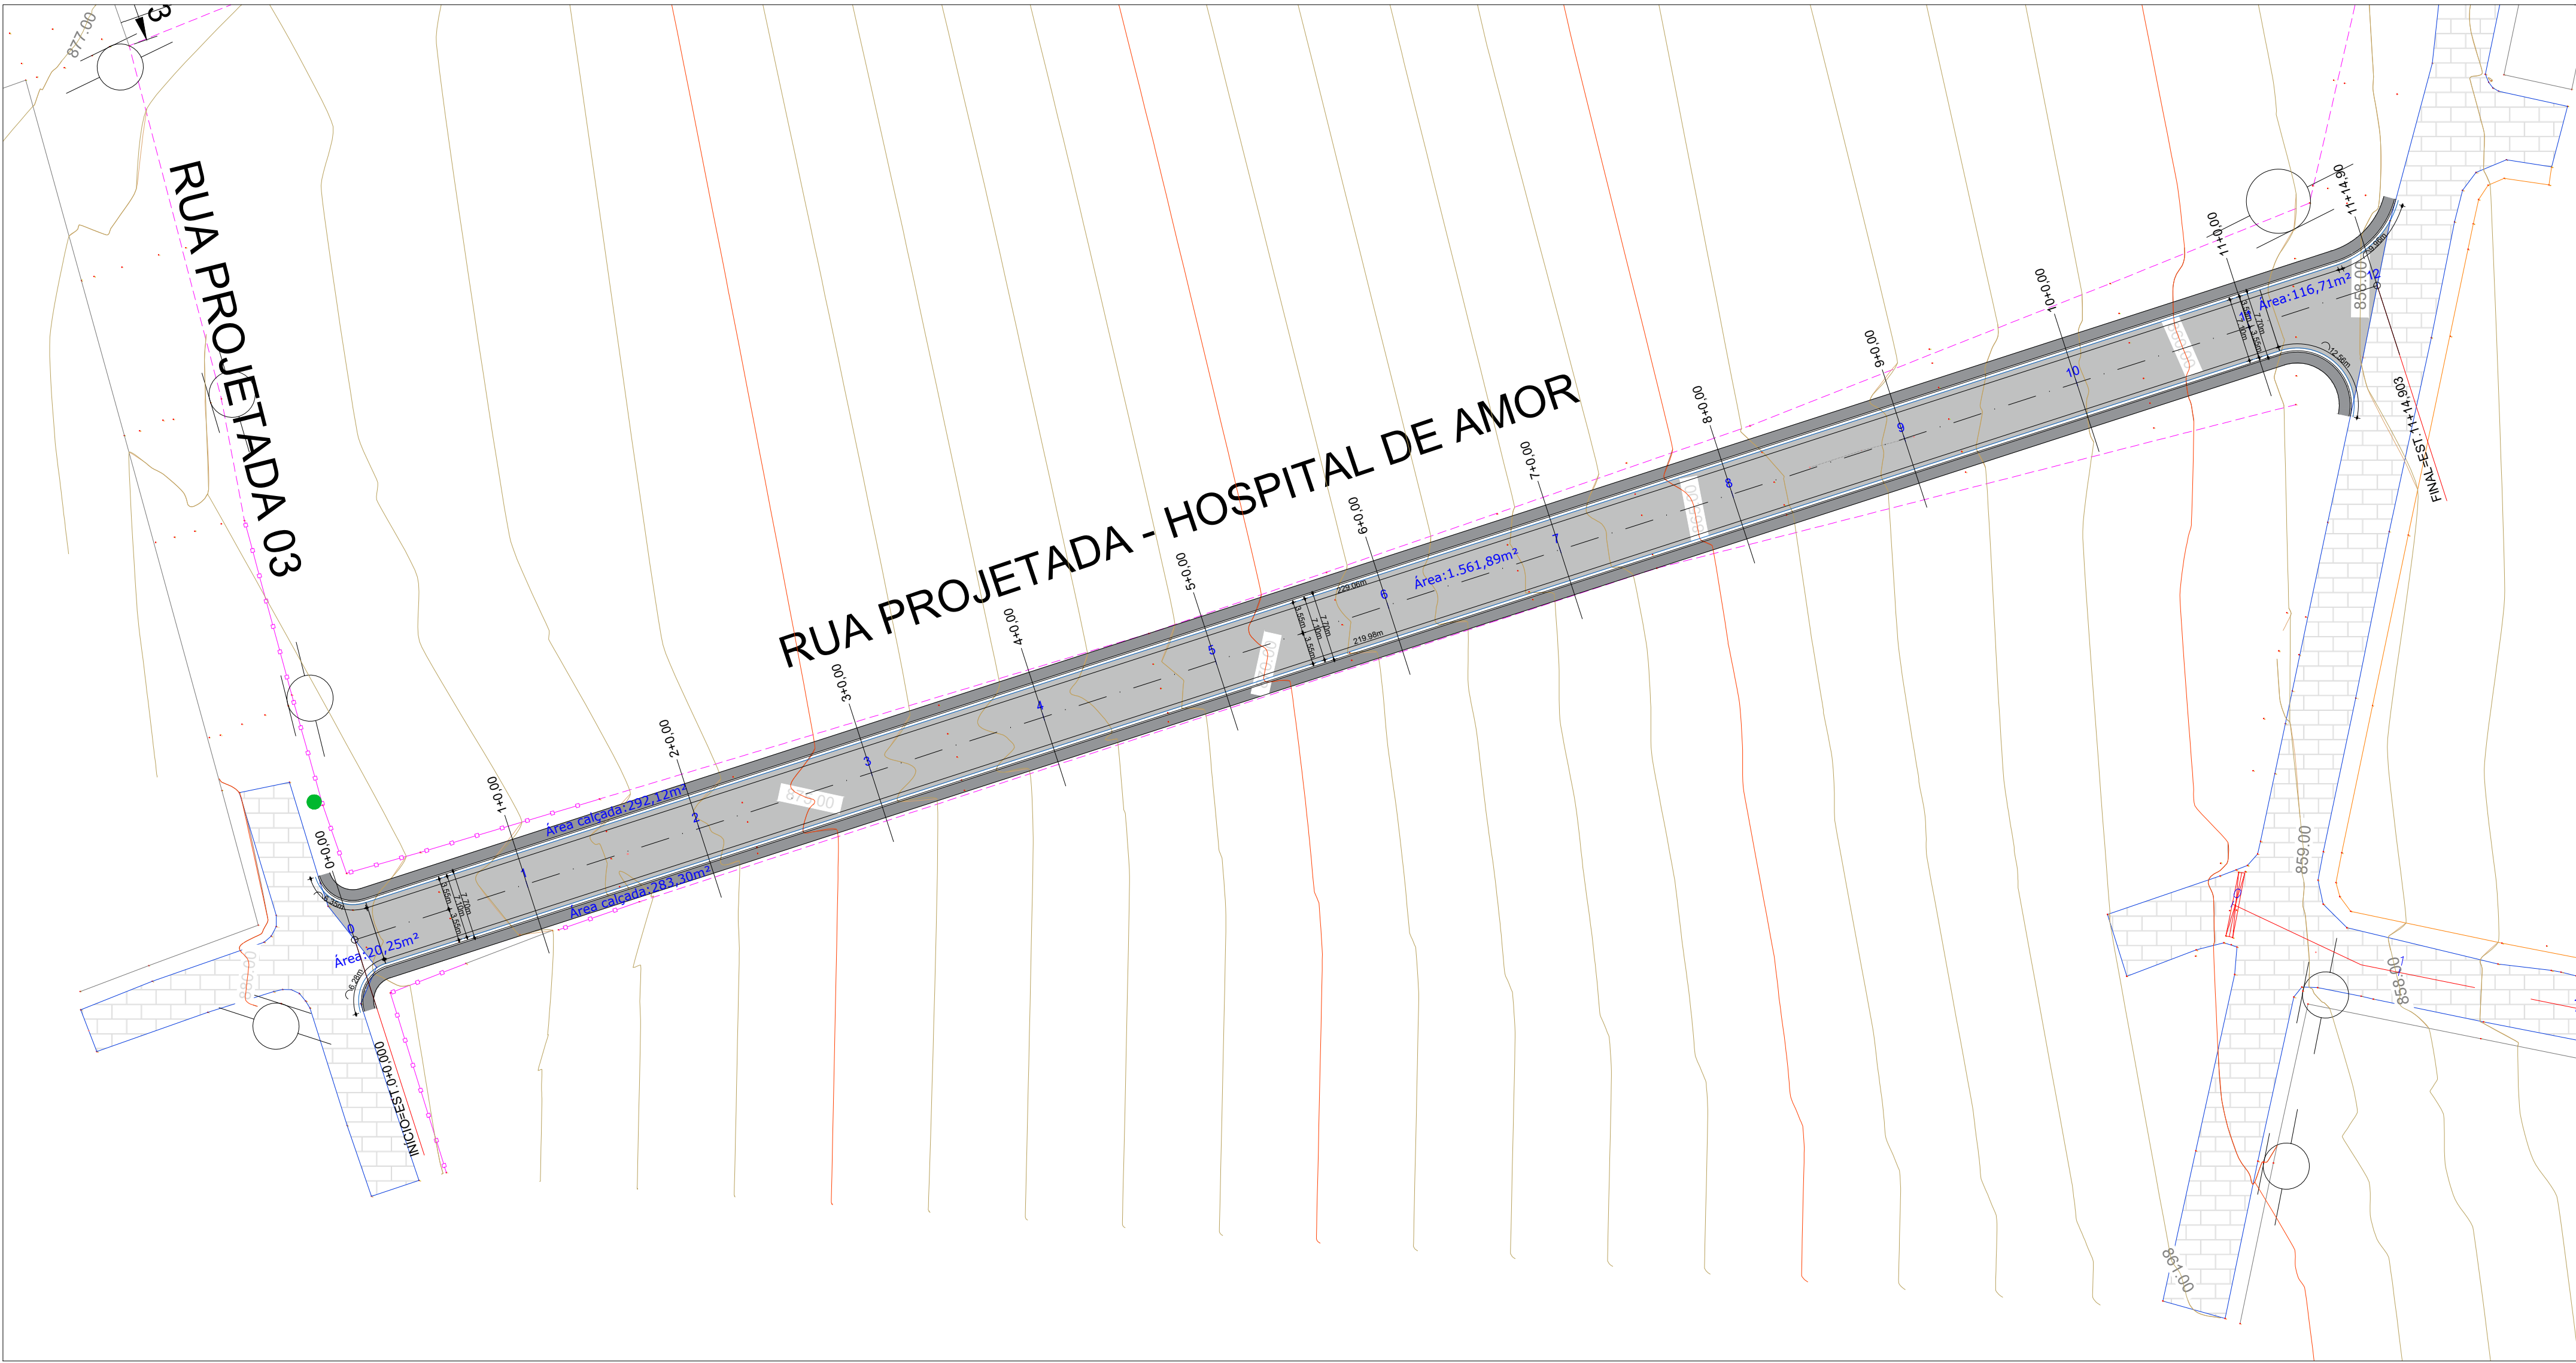


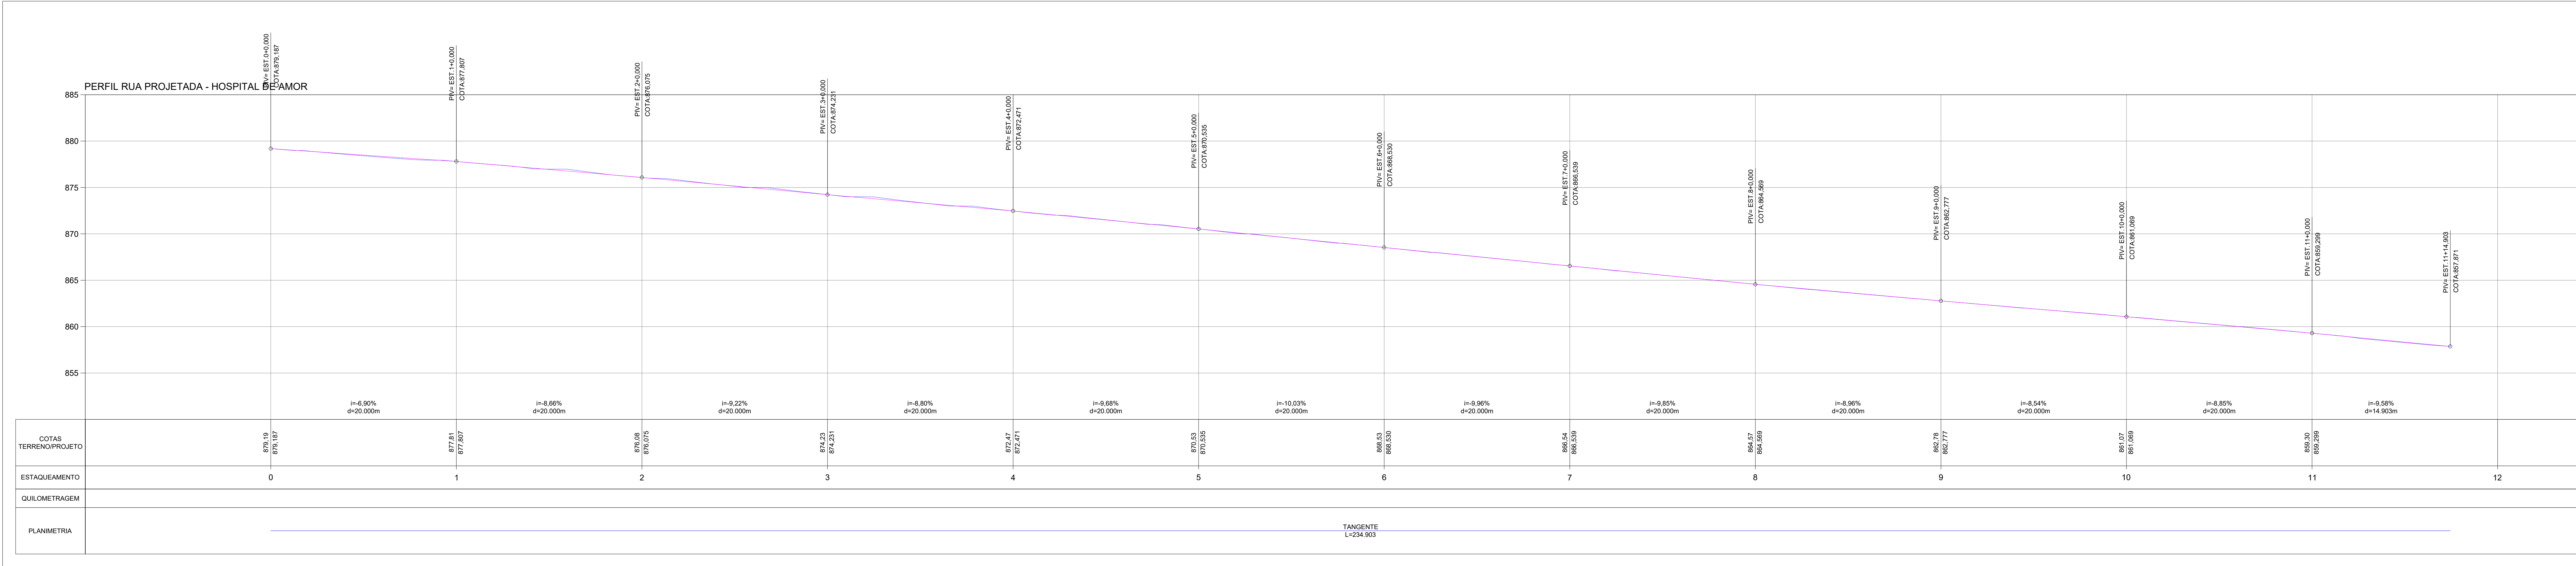

VOLUME DE CORTE DO EIXO RUA PROJETADA - HOSPITAL DE AMOR			
ESTACA	ÁREA (m²)	VOLUME (m³)	VOLUME ACUMULADO (m³)
0+0,00	3,37	0,00	0,00
1+0,00	3,72	70,96	70,96
2+0,00	4,72	84,48	155,43
3+0,00	5,30	100,25	255,68
4+0,00	4,65	99,52	355,20
5+0,00	3,96	86,06	441,26
6+0,00	4,06	80,17	521,44
7+0,00	4,15	82,14	603,58
8+0,00	2,91	70,65	674,24
9+0,00	3,57	64,81	739,04
10+0,00	3,35	69,20	808,24
11+0,00	3,19	65,41	873,65
11+14,90	3,30	48,38	922,04

VOLUME DE ATERRO DO EIXO RUA PROJETADA - HOSPITAL DE AMOR			
ESTACA	ÁREA (m²)	VOLUME (m³)	VOLUME ACUMULADO (m³)
0+0,00	0,14	0,00	0,00
1+0,00	0,00	1,38	1,38
2+0,00	0,00	0,00	1,38
3+0,00	0,00	0,00	1,38
4+0,00	0,00	0,00	1,38
5+0,00	0,00	0,00	1,38
6+0,00	0,00	0,00	1,38
7+0,00	0,05	0,52	1,90
8+0,00	0,42	4,74	6,64
9+0,00	0,47	8,93	15,57
10+0,00	0,13	6,06	21,63
11+0,00	0,27	4,05	25,68
11+14,90	0,13	3,02	28,70

VOLUME TOTAL						
Estaca	Área de Corte (m²)	Área de Aterro (m²)	Volume de Corte (m³)	Volume de Aterro (m³)	Volum. Corte Acum. (m³)	Volum. Aterro Acum. (m³)
0+0,00	3,37	0,14	0,00	0,00	0,00	0,00
1+0,00	3,72	0,00	70,96	1,38	70,96	1,38
2+0,00	4,72	0,00	84,48	0,00	155,43	1,38
3+0,00	5,30	0,00	100,25	0,00	255,68	1,38
4+0,00	4,65	0,00	99,52	0,00	355,20	1,38
5+0,00	3,96	0,00	86,06	0,00	441,26	1,38
6+0,00	4,06	0,00	80,17	0,00	521,44	1,38
7+0,00	4,15	0,05	82,14	0,52	603,58	1,90
8+0,00	2,91	0,42	70,65	4,74	674,24	6,64
9+0,00	3,57	0,47	64,81	8,93	739,04	15,57
10+0,00	3,35	0,13	69,20	6,06	808,24	21,63
11+0,00	3,19	0,27	65,41	4,05	873,65	25,68
11+14,90	3,30	0,13	48,38	3,02	922,04	28,70

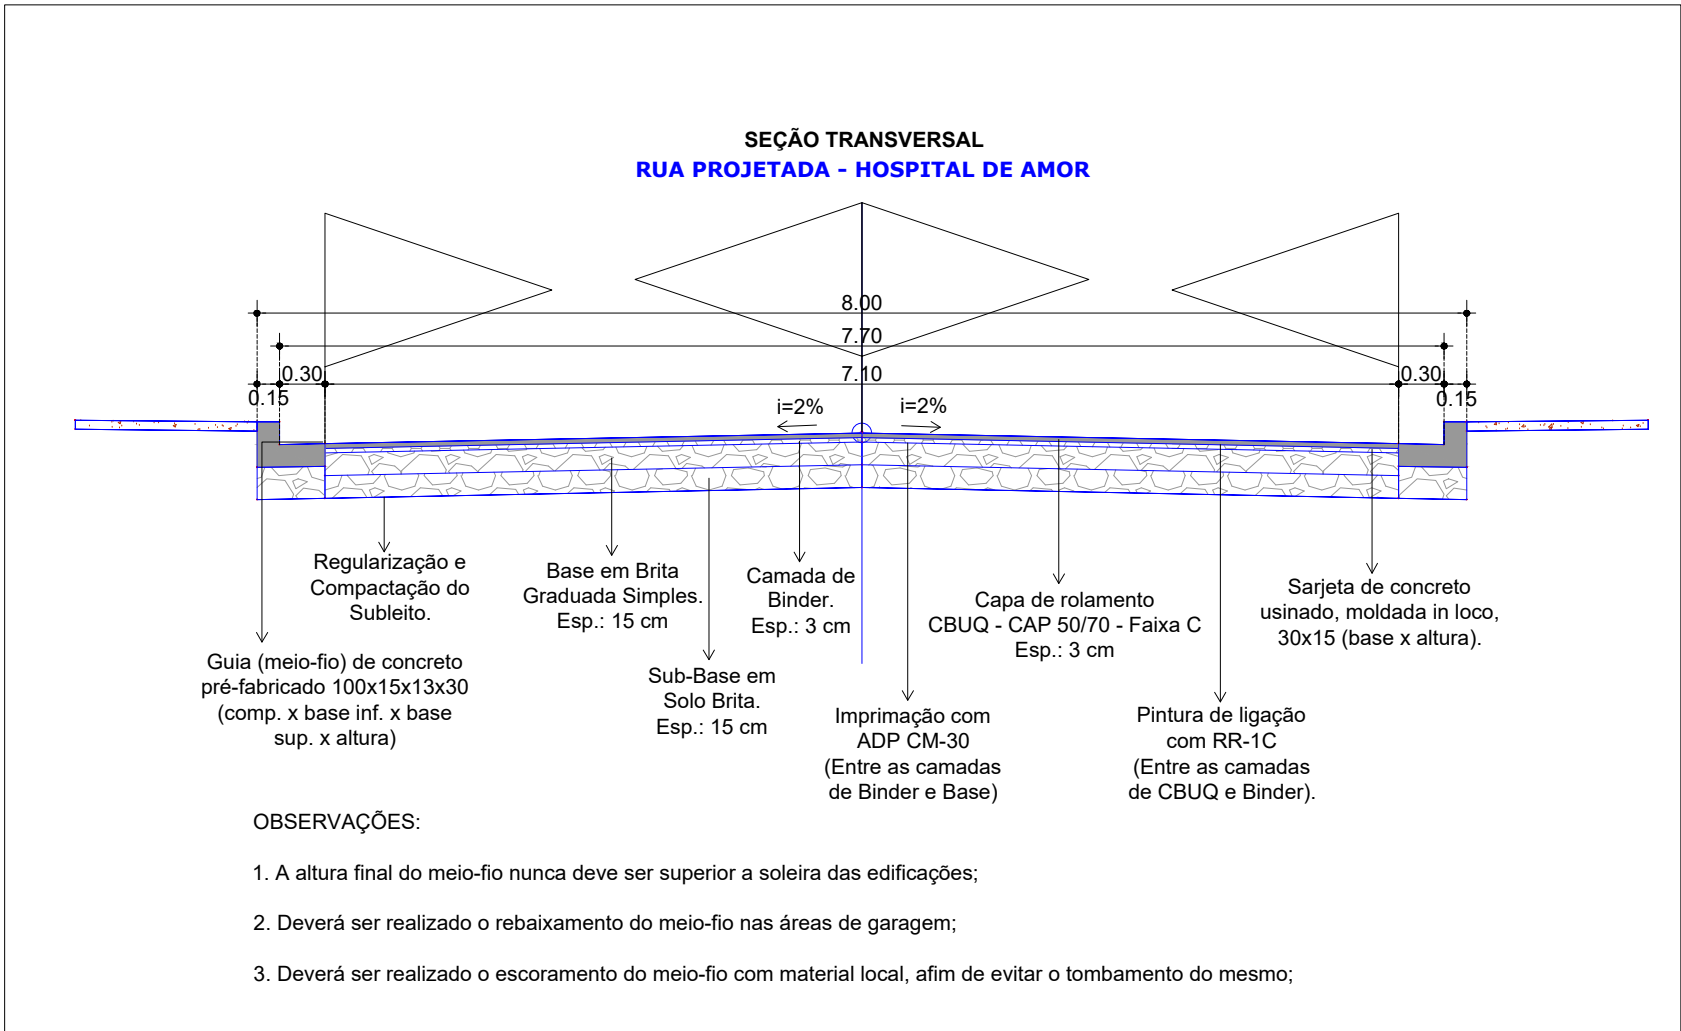

PREFEITURA DE GARANHUNS		SECRETARIA DE PLANEJAMENTO E PROJETOS	
OBJETO: EXECUÇÃO DE OBRAS DE INFRAESTRUTURA URBANA, COMPREENDENDO A IMPLANTACÃO DE PAVIMENTAÇÃO EM PARALELOS GRANÍTICOS E PAVIMENTAÇÃO ASFÁLTICA, DRENAGEM PLUVIAL E SINALIZAÇÃO VERTICAL EM VAS PÚBLICAS DO MUNICÍPIO DE GARANHUNS-PE.			
ART	Contrato	PROCESSO	Área
ART	CONTRATO		
PROJETO GEOMÉTRICO		RUA PROJETADA - HOSPITAL DE AMOR	
RUA PROJETADA - HOSPITAL DE AMOR - COHAB 3		RUA PROJETADA - HOSPITAL DE AMOR	
PLANTA BAIXA, SEÇÃO TRANSVERSAL		RUA PROJETADA - HOSPITAL DE AMOR	
SINALDO RODRIGUES ALBINO		MAYLLA FERNANDA ARAUJO FERREIRA	
PREFEITO		ENGENHEIRA CIVIL	
CNPJ: 11.303.090/0001-00		CREA-PE Nº 181840170-3	
ARQUIVO RUA PROJETADA - HOSPITAL DE AMOR.DWG			