
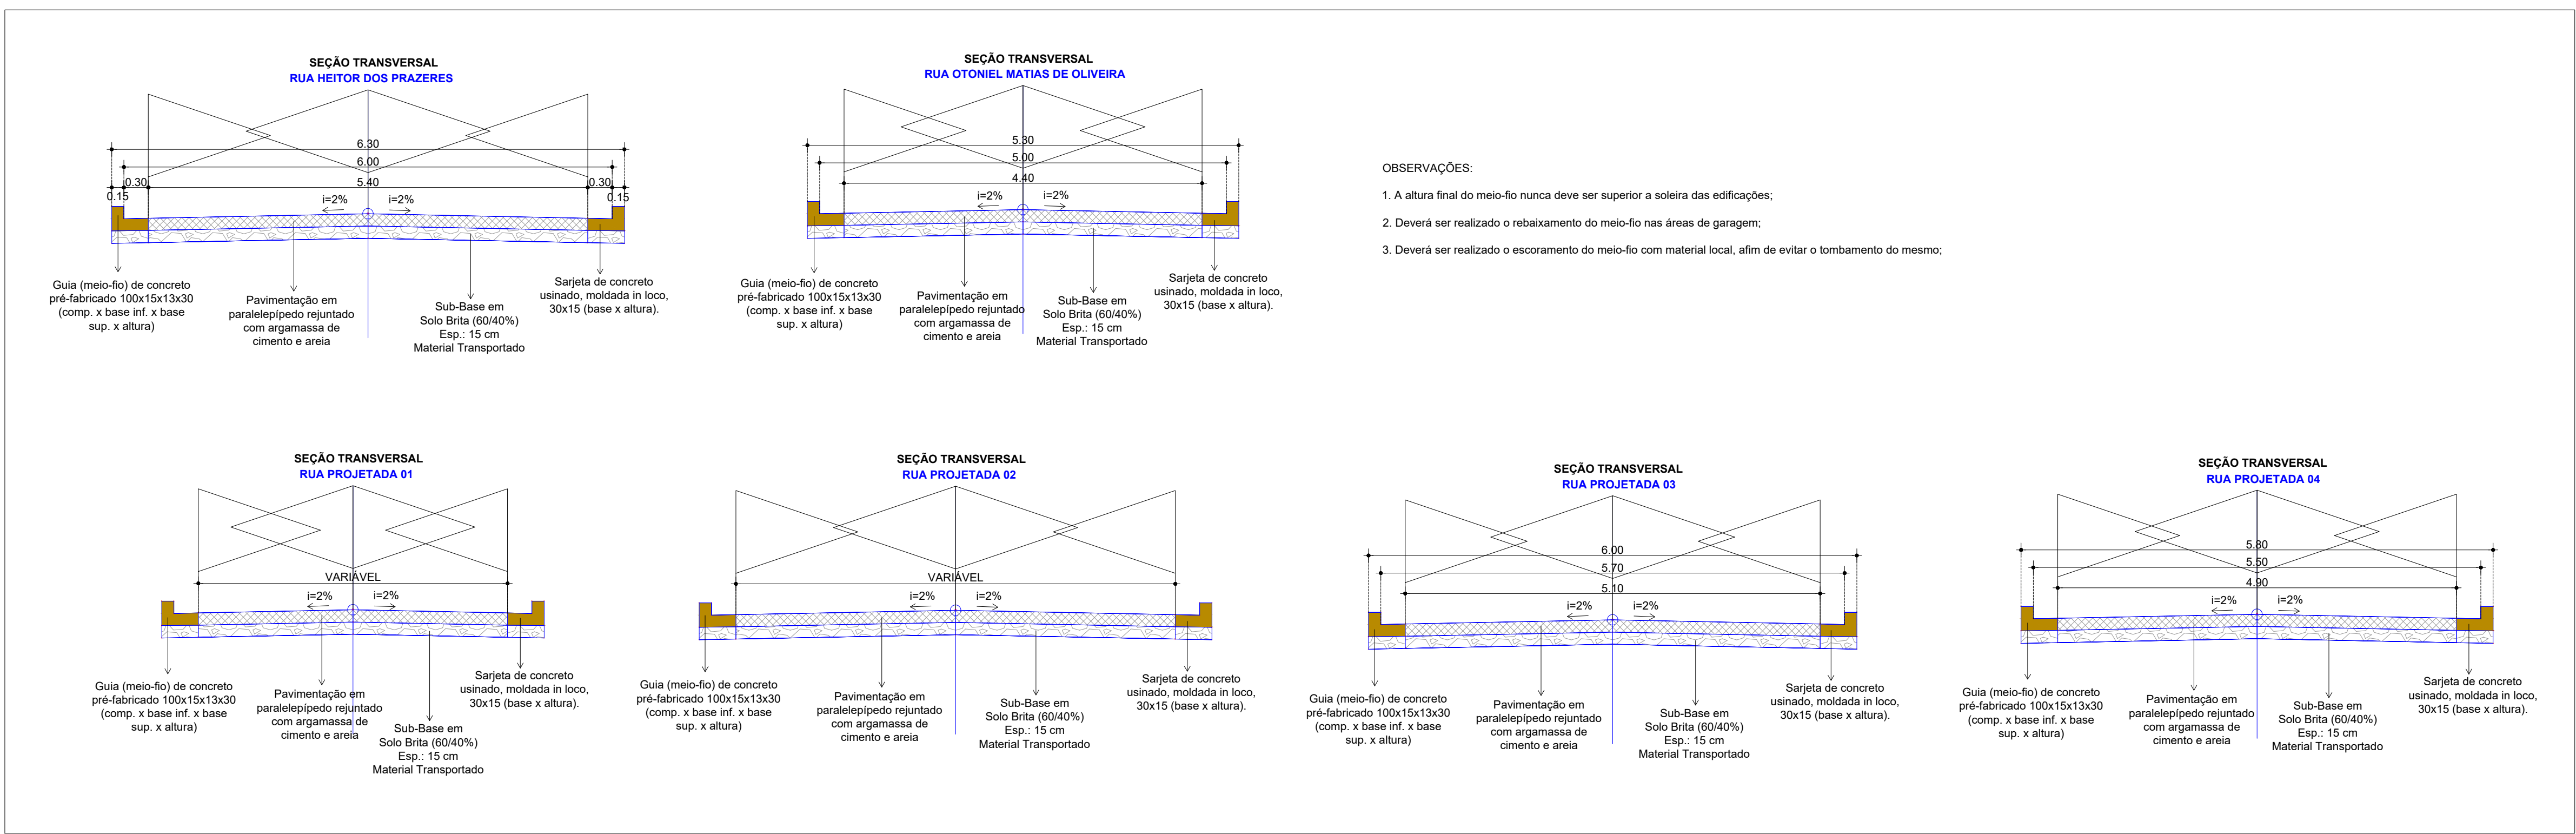


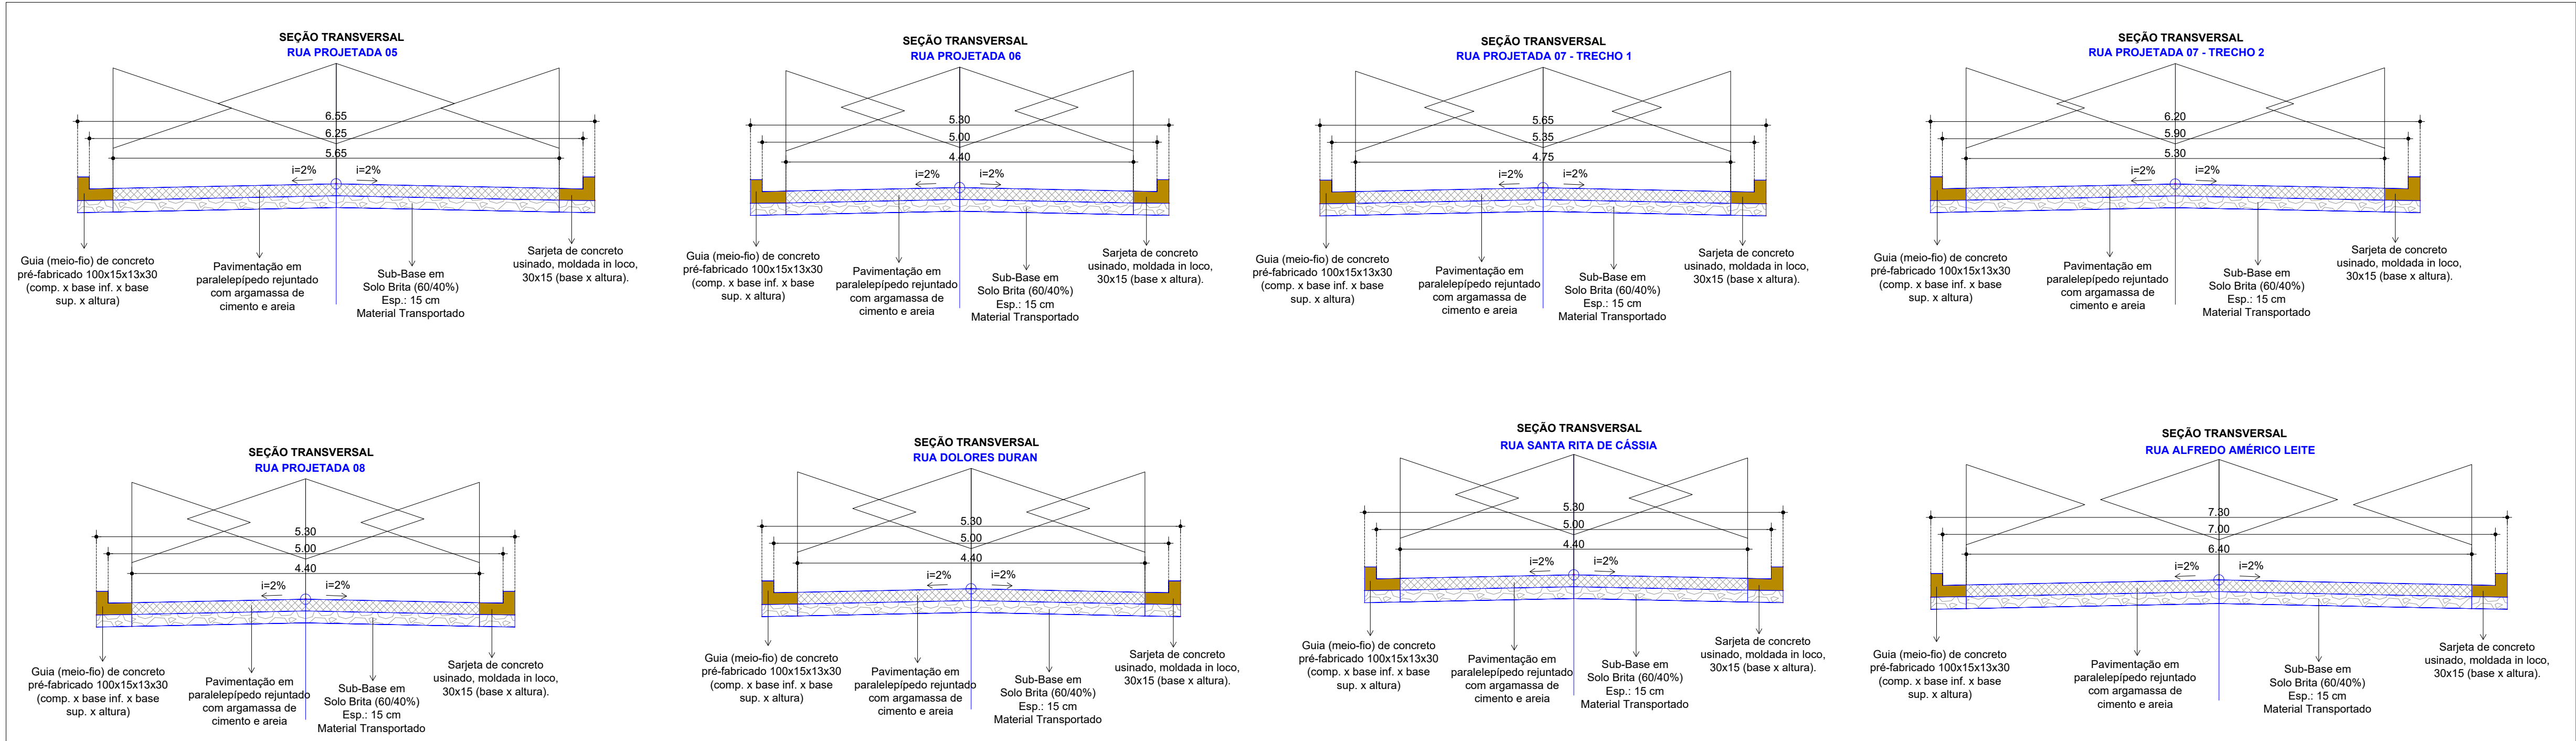

FOLHA: 40 (841 x 1189)	2-PROJETOS 2009 PAVIMENTAÇÃO DIVERSAS RUAS 25 RUAS MAGSARACUBA
------------------------	--