


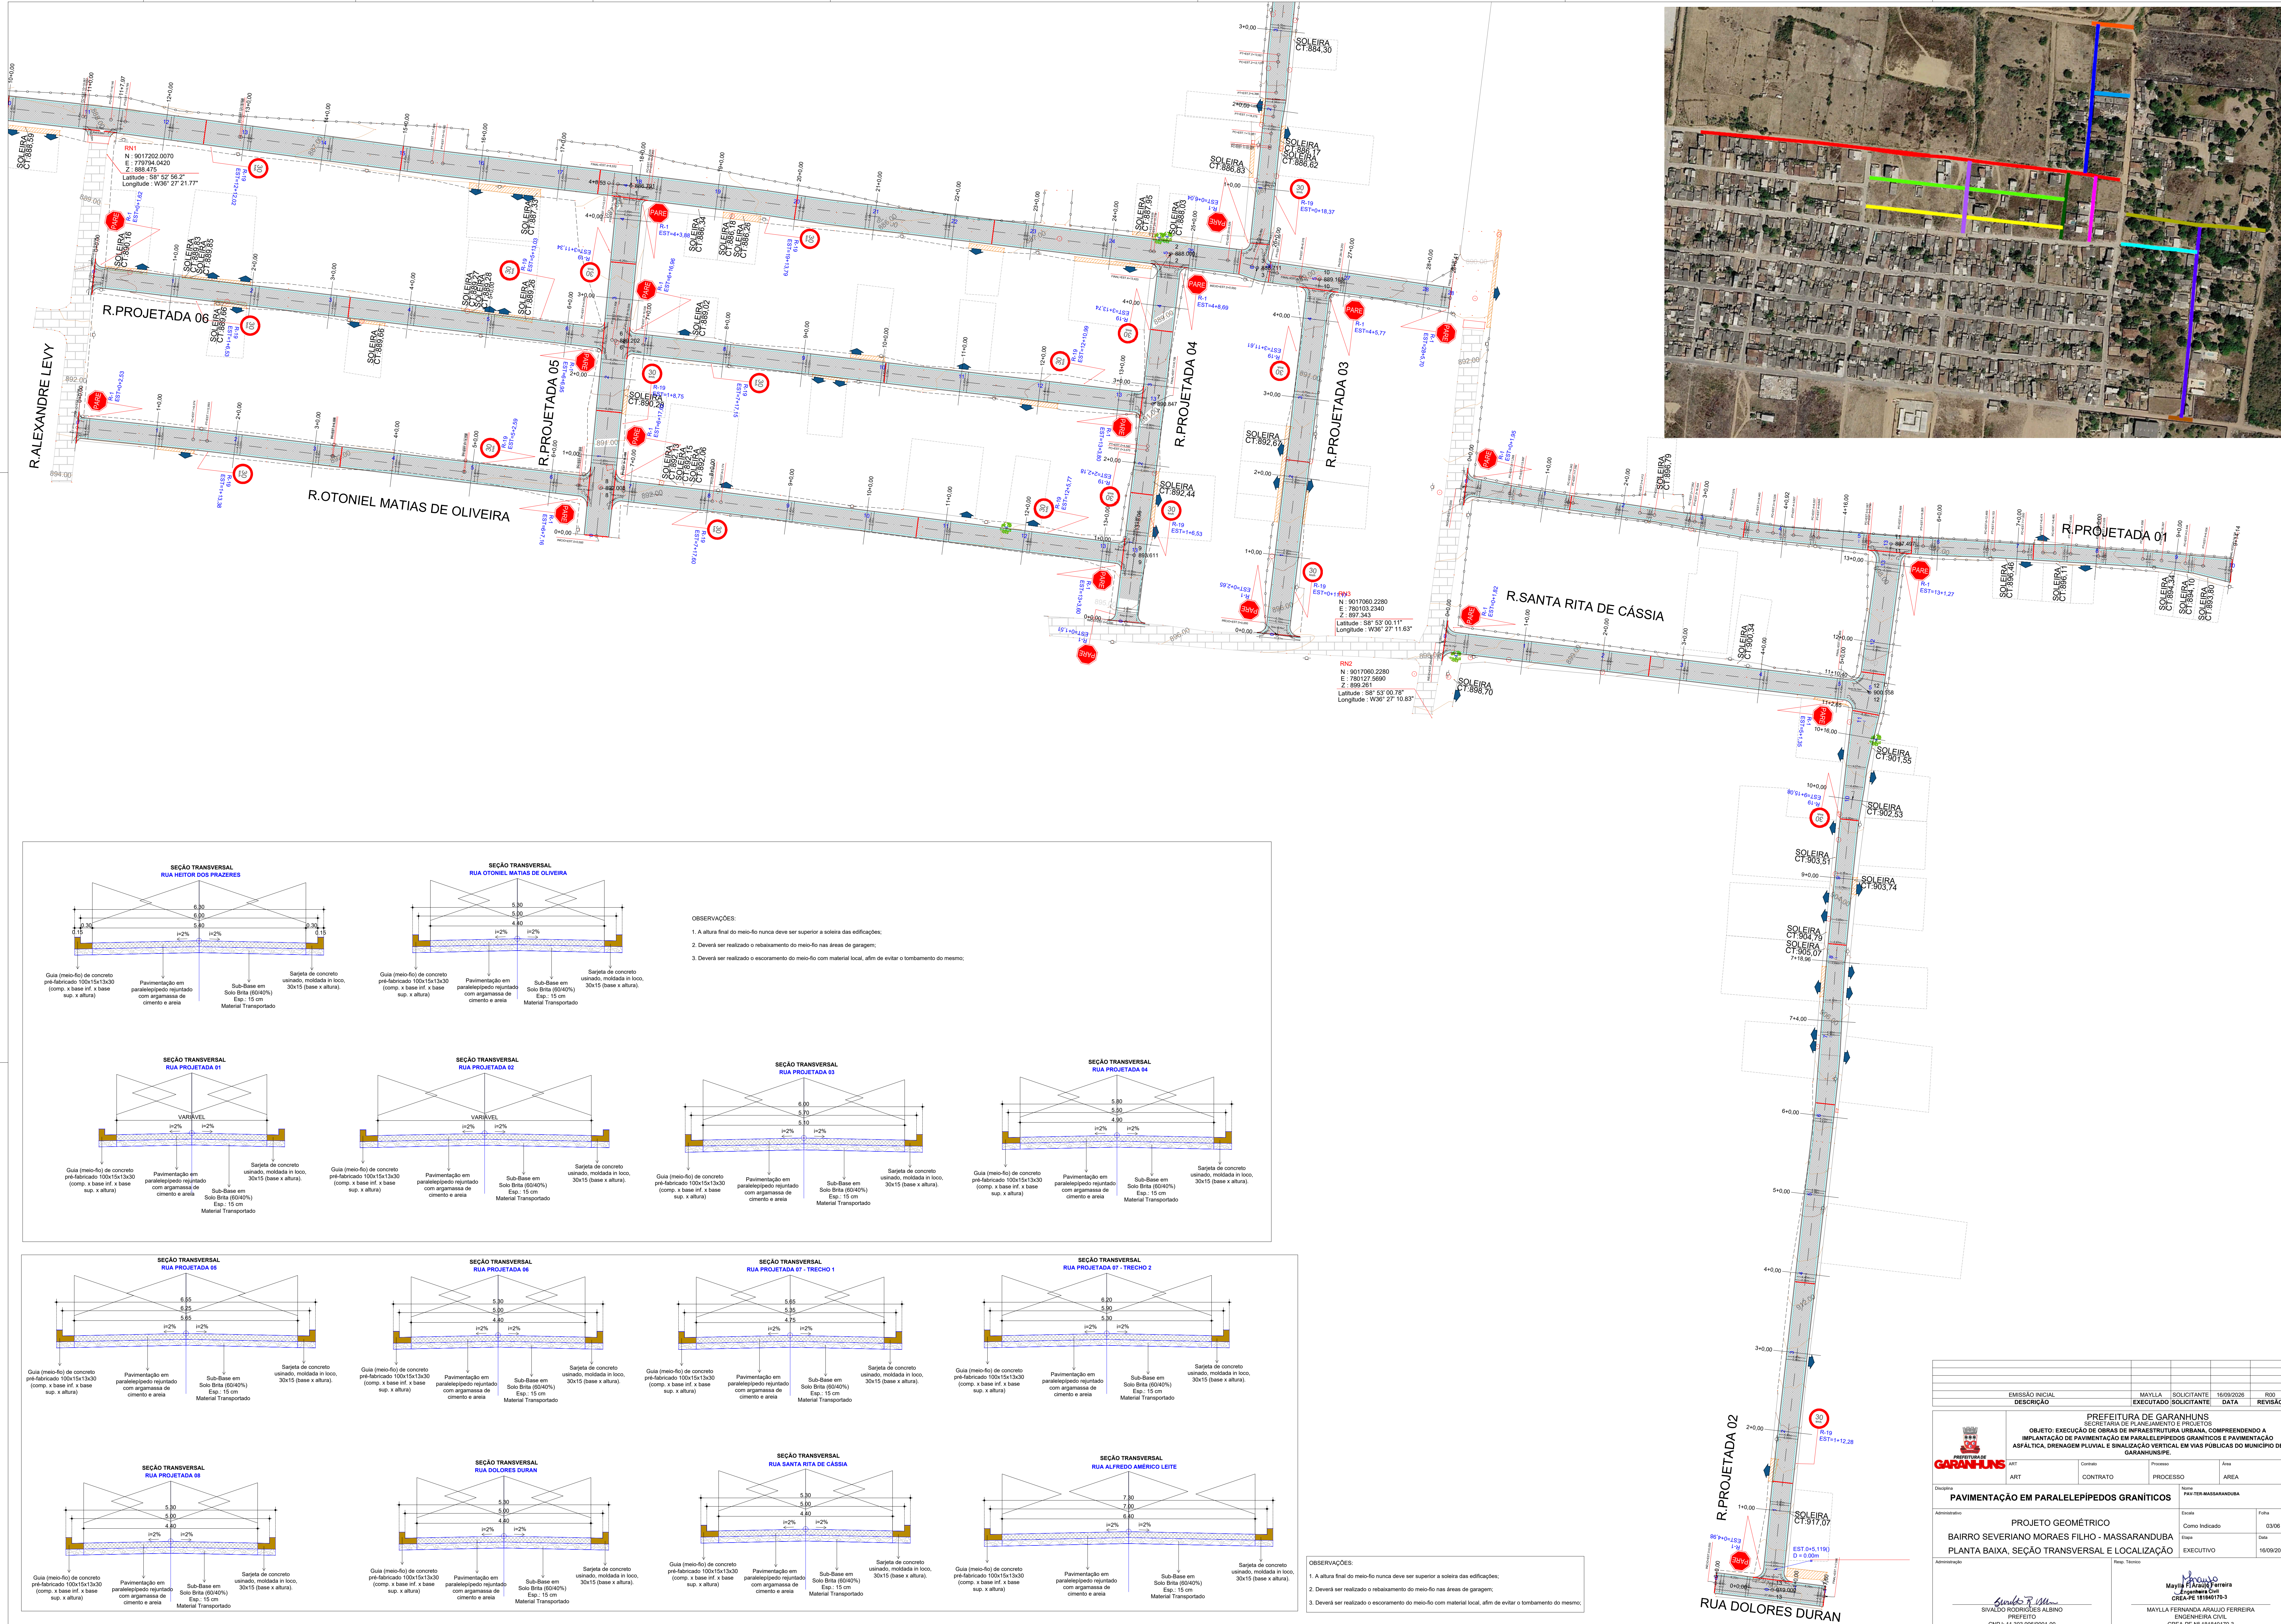

OBSERVAÇÕES:

1. A altura final do meio-fio nunca deve ser superior à soleira das edificações;
2. Deverá ser realizado o rebasamento do meio-fio nas áreas de garagem;
3. Deverá ser realizado o escoramento do meio-fio com material local, afim de evitar o tombamento do mesmo;

OBSERVAÇÕES:

1. A altura final do meio-fio nunca deve ser superior à soleira das edificações;
2. Deverá ser realizado o rebasamento do meio-fio nas áreas de garagem;
3. Deverá ser realizado o escoramento do meio-fio com material local, afim de evitar o tombamento do mesmo;

EMISSÃO INICIAL	MAYLLA	SOLICITANTE	16/09/2025	ROO
DESCRIÇÃO	EXECUTADO	SOLICITANTE	DATA	REVISÃO



PREFEITURA DE GARANHUNS
SECRETARIA DE PLANEJAMENTO E PROJETOS
OBJETO: EXECUÇÃO DE OBRAS DE INFRAESTRUTURA URBANA, COMPREENDENDO A IMPLANTACÃO DE PAVIMENTAÇÃO EM PARALELEPÍPEDOS GRANÍTICOS E PAVIMENTAÇÃO ASFÁLTICA, DRENAGEM PLUVIAL E SINALIZAÇÃO VERTICAL EM VAS PÚBLICAS DO MUNICÍPIO DE GARANHUNS-PE.

ART	Contrato	Processo	Área
ART	CONTRATO	PROCESSO	ÁREA

PAVIMENTAÇÃO EM PARALELEPÍPEDOS GRANÍTICOS

Administrado

PROJETO GEOMÉTRICO
BAIRRO SEVERIANO MORAES FILHO - MASSARANDUBA
PLANTA BAIXA, SEÇÃO TRANSVERSAL E LOCALIZAÇÃO

Administrado

Revis: Técnico

Elaborado	Paula
Como Indicado	03/08
Desen.	Data
EXECUTIVO	16/09/2025

Sivaldo Rodrigues Albino
SIVALDO RODRIGUES ALBINO
ENGENHEIRO CIVIL
CREA-PE Nº 181840170-3
CPF: 11.303.898/0001-00

Maylla Fernanda Araújo Ferreira
MAYLLA FERNANDA ARAUJO FERREIRA
ENGENHEIRA CIVIL
CREA-PE Nº 181840170-3

ARQUIVO PAV-TER-MASSARANDUBA.DWG