


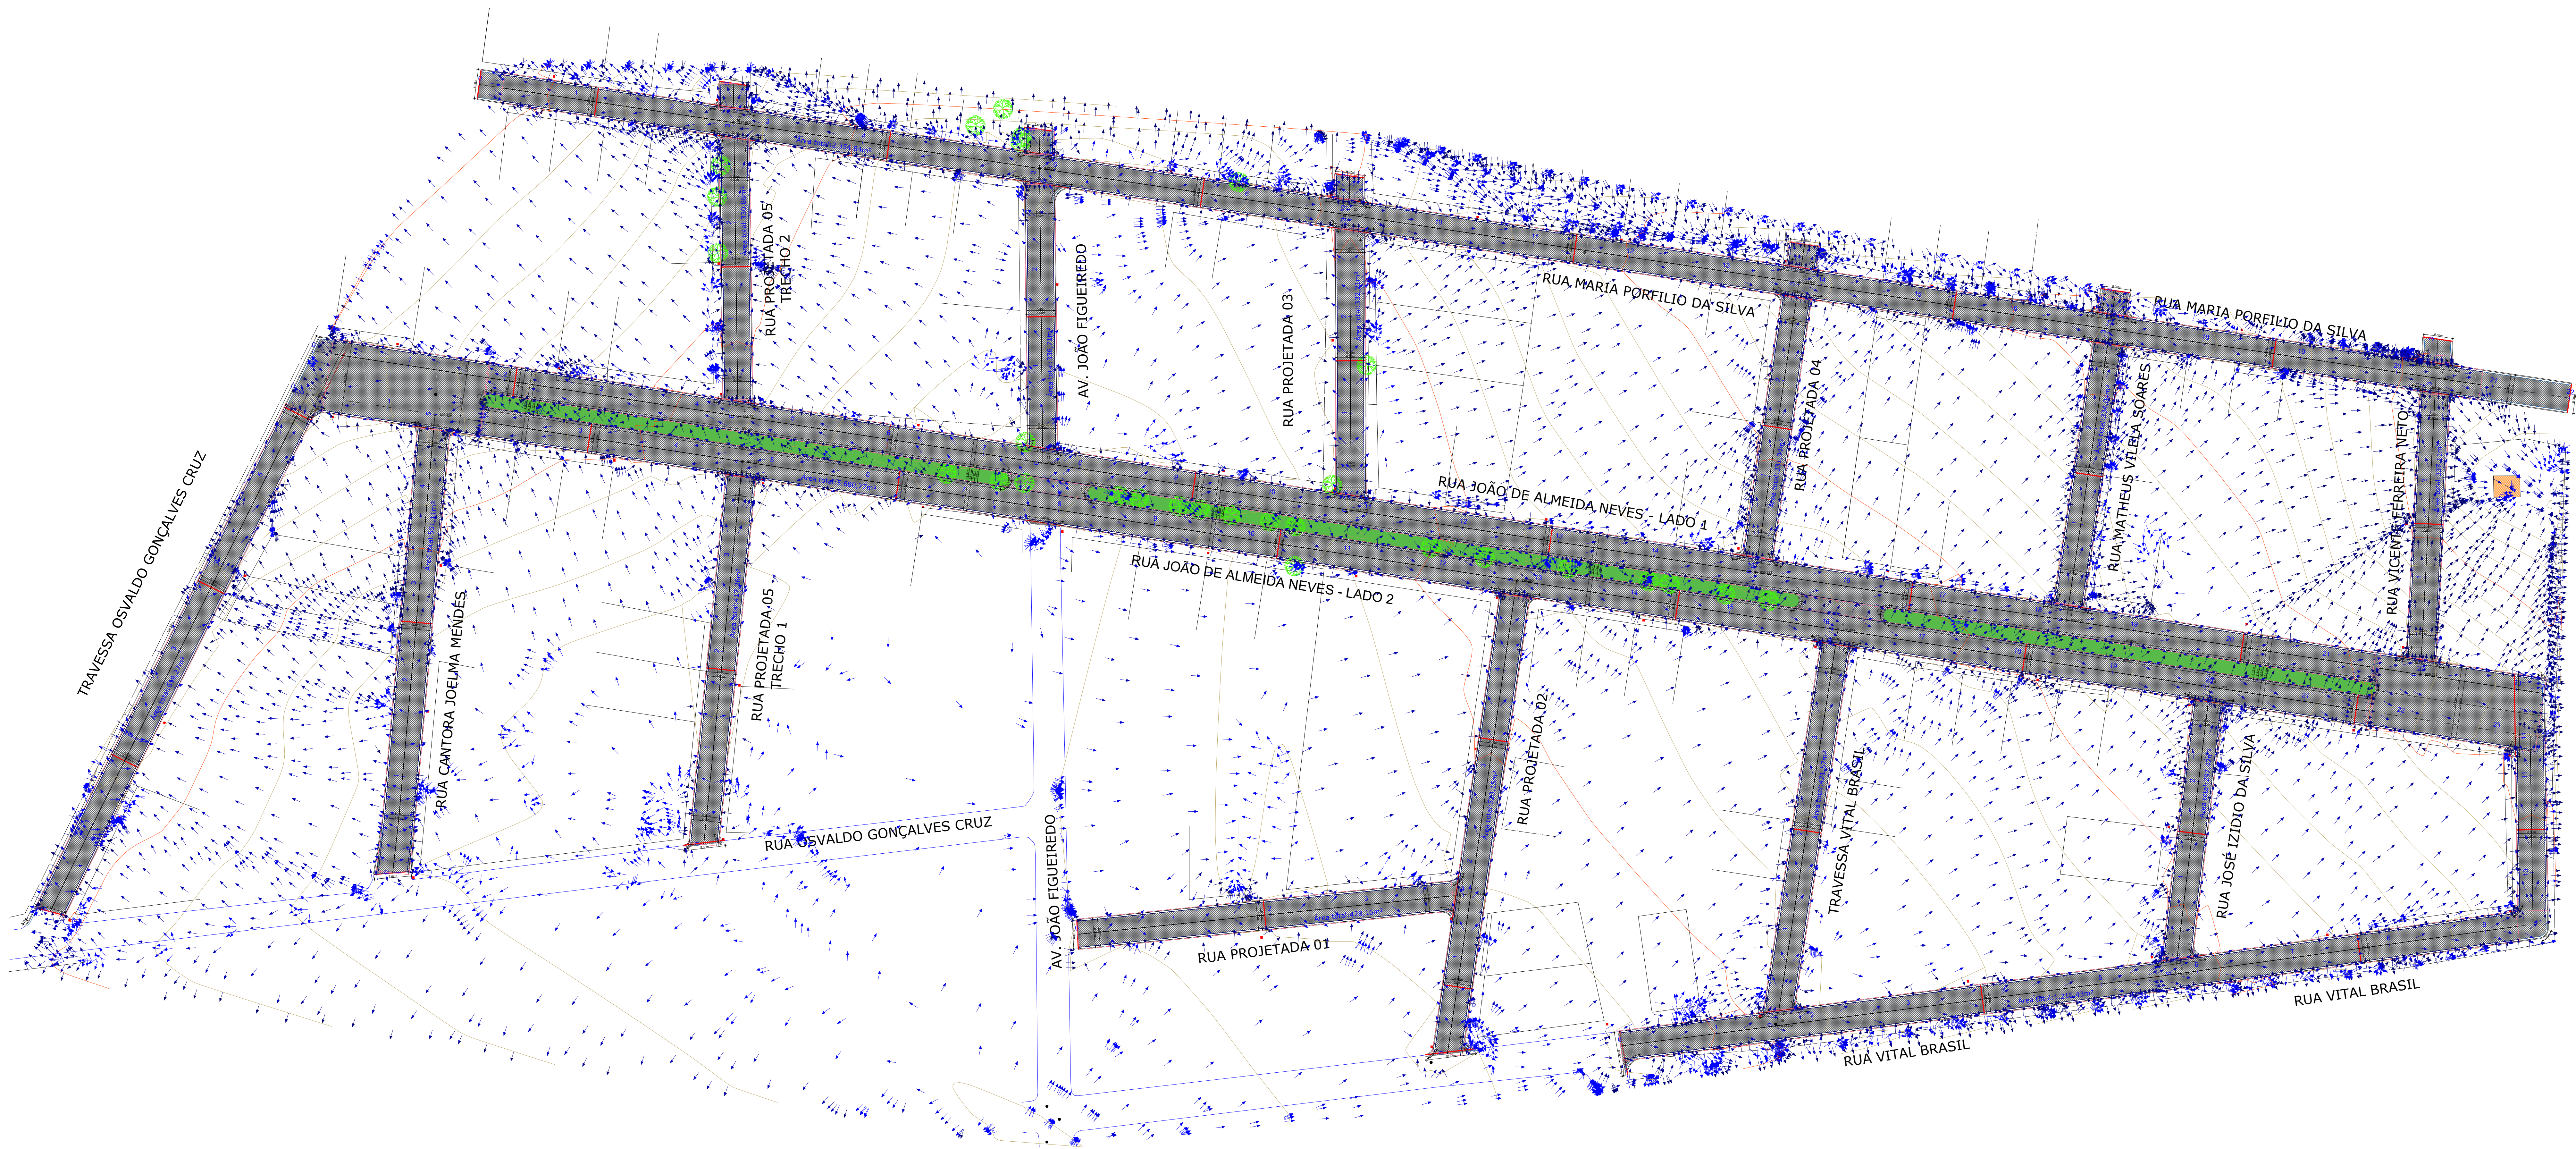

EMISSÃO INICIAL		MAYLLA	SOLICITANTE	29/08/2026	R00
DESCRÇÃO		EXECUTADO	SOLICITANTE	DATA	REVISÃO
PREFEITURA DE GARANHUNS SECRETARIA DE PLANEJAMENTO E PROJETOS OBJETO: EXECUÇÃO DE OBRAS DE INFRAESTRUTURA URBANA, COMPREENDENDO A IMPLANTAO DE PAVIMENTAO EM PARALELEPÍEDOS GRANITICOS E PAVIMENTAO ASFALTICA, DRENAGEM PLUVIAL E SINALIZAO VERTICAL EM VIAS PUBLICAS DO MUNICÍPIO DE GARANHUNS-PE.					
ART	CONTRATO	PROCESSO	AREA		
ART		CONTRATO	PROCESSO	AREA	
DRENAGEM PLUVIAL URBANA		TITULO DREN-SENTIDOS DOS FLUXOS SUPERFICIAIS 1-4			
DIREÇÕES SUPERFICIAIS		SINAL		FOLHA	
-		Como Indicado		01/01	
-		Data		29/08/2026	
-		EXECUTIVO			
SIVALDO RODRIGUES ALBINO PREFEITO CNPJ: 11.303.898/0001-00		MAYLLA FERNANDA ARAUJO FERREIRA ENGENHEIRA CIVIL CREA-PE Nº 181840170-3			
ARQUIVO DREN-SENTIDOS DOS FLUXOS SUPERFICIAIS 1-4					