


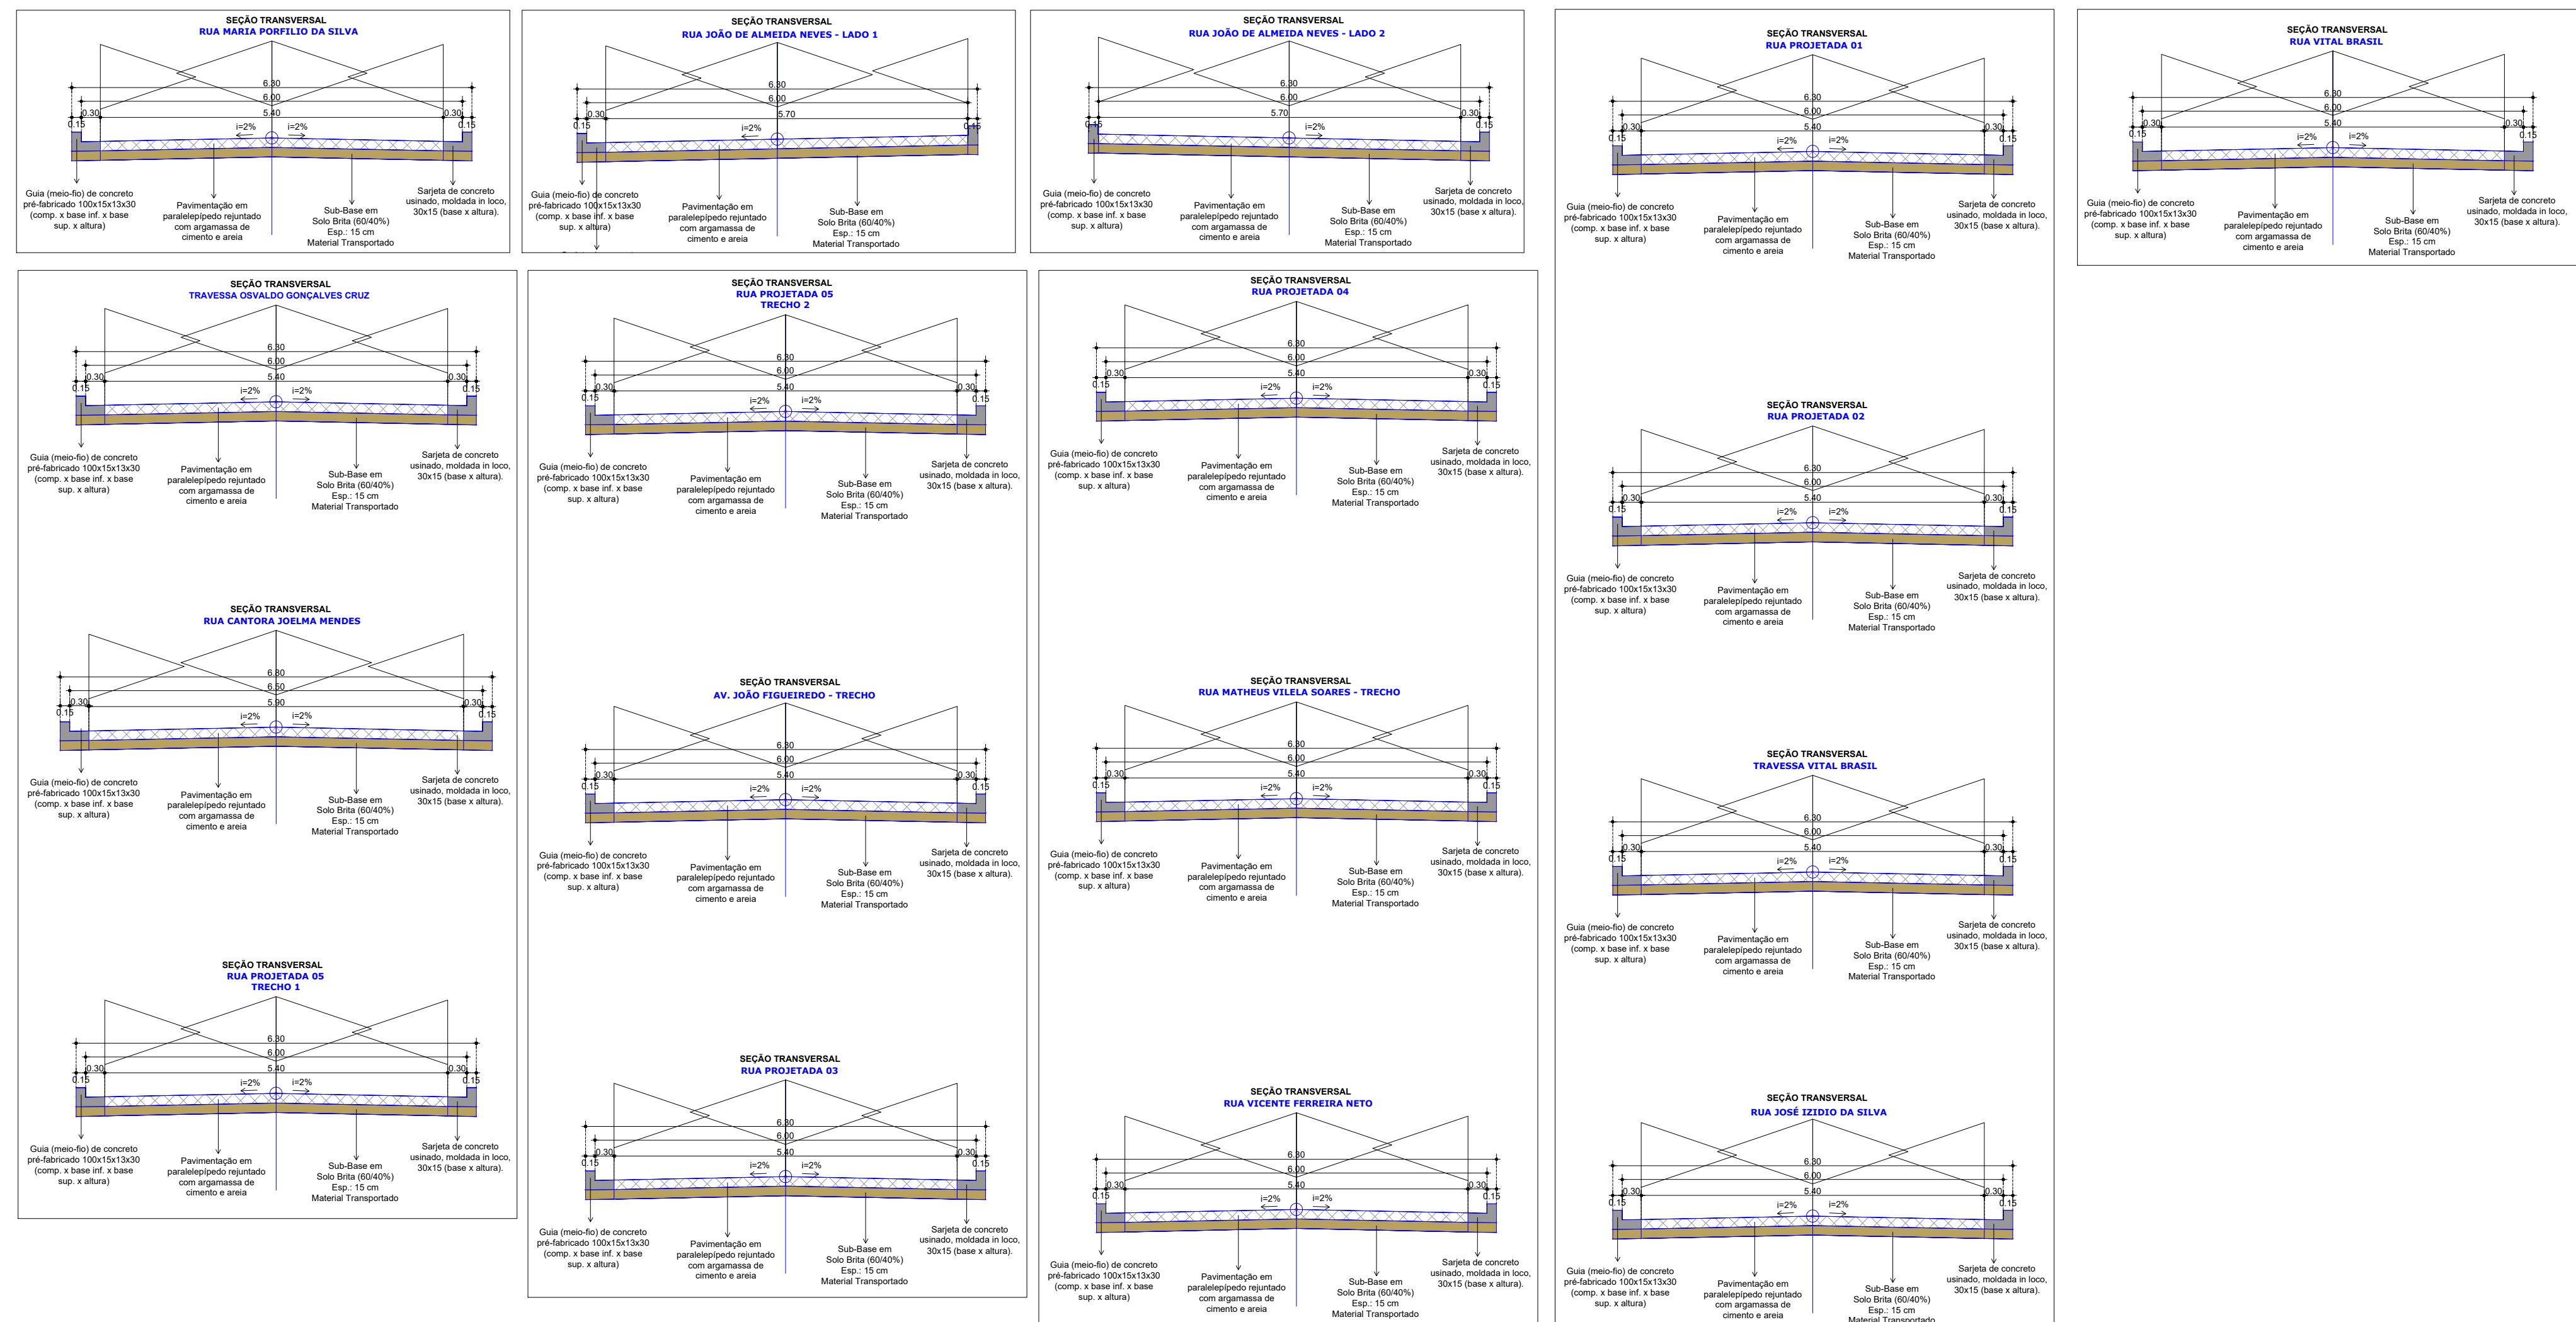


DETALHAMENTO DA SINALIZAÇÃO VERTICAL - DIMENSÕES DAS PLACAS

PLACA	CORES:		
	Fundo: Vermelho reflexivo		
	Orla externa: Vermelho reflexivo		
	Orla interna: Branco reflexivo		
	Letras: Branco reflexivo		
	Verso: Preto fosco		
R-1			
DIMENSÕES RECOMENDADAS - SINAIS DE FORMA OCTOGONAL (R-1)			
Via	Lado (m)	Orla interna branca (m)	Orla externa vermelha (m)
Urbana	0,350	0,028	0,014
PLACA	CORES:		
	Fundo: Branco		
	Orla: Vermelho		
	Letra: Preto		
	Algarismo: Preto		
	Símbolo: Preto		
R-19	Verso: Preto fosco		
DIMENSÕES - SINAIS DE FORMA CIRCULAR (R-19)			
Via	Dímetro (m)	Tarja (m)	Orla (m)
Urbana	0,45	0,045	0,045

DETALHAMENTO DA SINALIZAÇÃO VERTICAL

	Preferência de passagem: Placa R-1 - Parada obrigatória
	Velocidade: Placa R-19 - Velocidade máxima perm

DETALHAMENTO DA PLACA DENOMINATIVA DE LOGRADOURO PÚBLICO

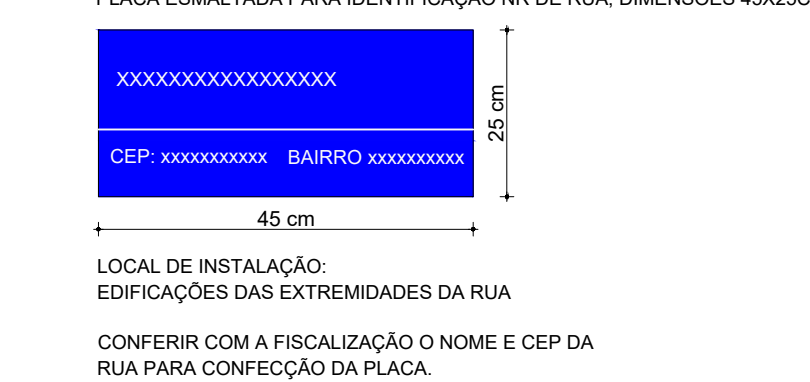

EMISSÃO INICIAL		MAYLLA		SOLICITANTE		29/09/2025		ROO	
DESCRIÇÃO		EXECUTADO		SOLICITANTE		DATA		REVISÃO	
<p>PREFEITURA DE GARANHUNS</p> <p>SECRETARIA DE PLANEJAMENTO E PROJETOS</p> <p>OBJETO: EXECUÇÃO DE OBRAS DE INFRAESTRUTURA URBANA, COMPREENDENDO A IMPLANTACÃO DE PAVIMENTAÇÃO EM PARALELEPÍPEDOS GRANÍTICOS E PAVIMENTAÇÃO ASFÁLTICA, DRENAGEM PLUVIAL E SINALIZAÇÃO VERTICAL EM VAS PÚBLICAS DO MUNICÍPIO DE GARANHUNS-PE.</p>									
ART	Contrato	Processo	Área						
ART	CONTRATO	PROCESSO	ÁREA						
Pavimentação em Paralelepípedos e Sinalização				Título					
Projeto Geométrico				Escala		Folha			
Baixo Novo Heliópolis				Como Indicado		01/03			
Planta Baixa, Seção Transversal, Detalhamentos				Data		29/09/2025			
SINALDO RODRIGUES ALBINO				MAYLLA FERNANDA ARAUJO FERREIRA					
PRETEITO				ENGENHEIRA CIVIL					
CNPJ: 11.303.999/0001-00				CREA-PE Nº 18186017-3					
ARQUIVO PAV-NOVO HELIÓPOLIS.DWG									