
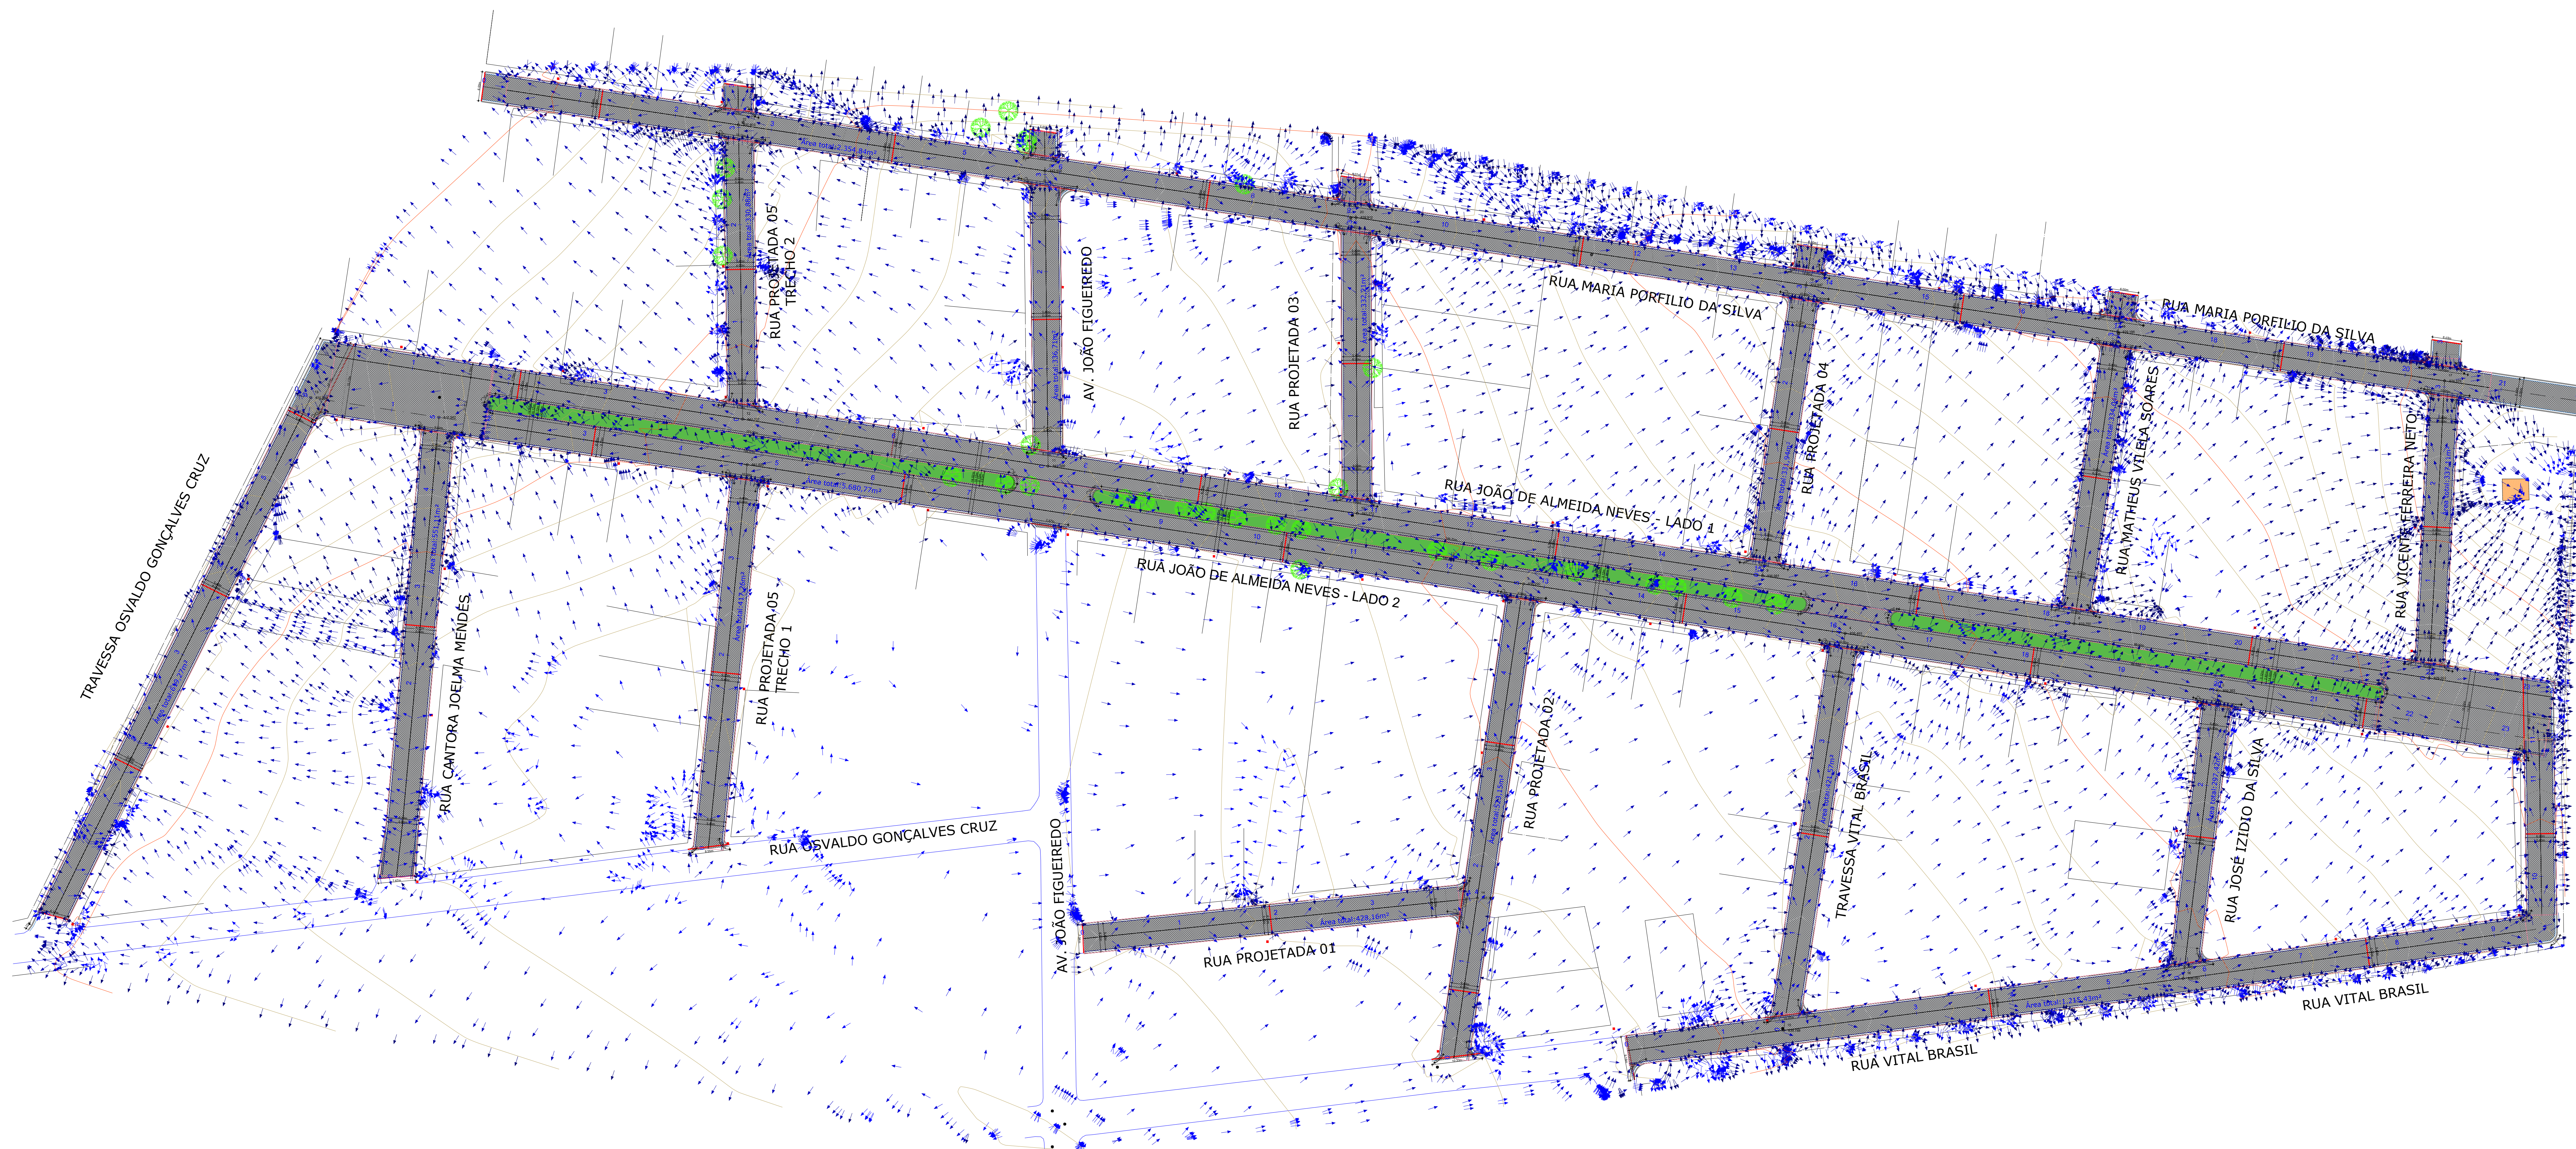


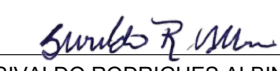

ENESSA INDIAL DECISÃO		MAYLLA SOLICITANTE EXECUTADO SOLICITANTE		28/09/2026 DATA		RUBROS RUBROS	
		<p align="center">PREFEITURA DE GARANHUNS SECRETARIA DE PLANEJAMENTO E GESTÃO OBJETO: EXECUÇÃO DE OBRAS DE INFRAESTRUTURA URBANA, COMPREENDENDO A IMPLANTACÃO DE PAVIMENTACÃO EM PARALELEPÍPEDOS GRÁFICOS E PAVIMENTACÃO ASFÁLTICA, DRENAGEM PLUVIAL E SINALIZAÇÃO VERTICAL EM LUSO URBANOS DO MUNICÍPIO DE GARANHUNS/PE.</p>					
ART		Contrato		Processo		Ass	
ART		CONTRATO		PROCESSO		AREA	
Descrição				Nome			
				GERENTES DOS FLUXOS SUPERFICIAIS			
DRENAGEM PLUVIAL URBANA							
Administrativo				Estado		Outro	
DIREÇÕES SUPERFICIAIS				Como Indicado		Ficha	
-				Estado		Data	
-				EXECUTIVO		28/09/2026	
Administrativo				Rep. Técnico			
 SINALDO RODRIGUES ALBUINO PREFEITO CNPJ: 11.903.360/0001-00				 Maylla FERNANDES Araújo CREA-PE Nº 18.040.73-3			
				MAYLLA FERNANDA ARAUJO FERREIRA ENGENHEIRA CIVIL CREA-PE Nº 18.040.73-3			