


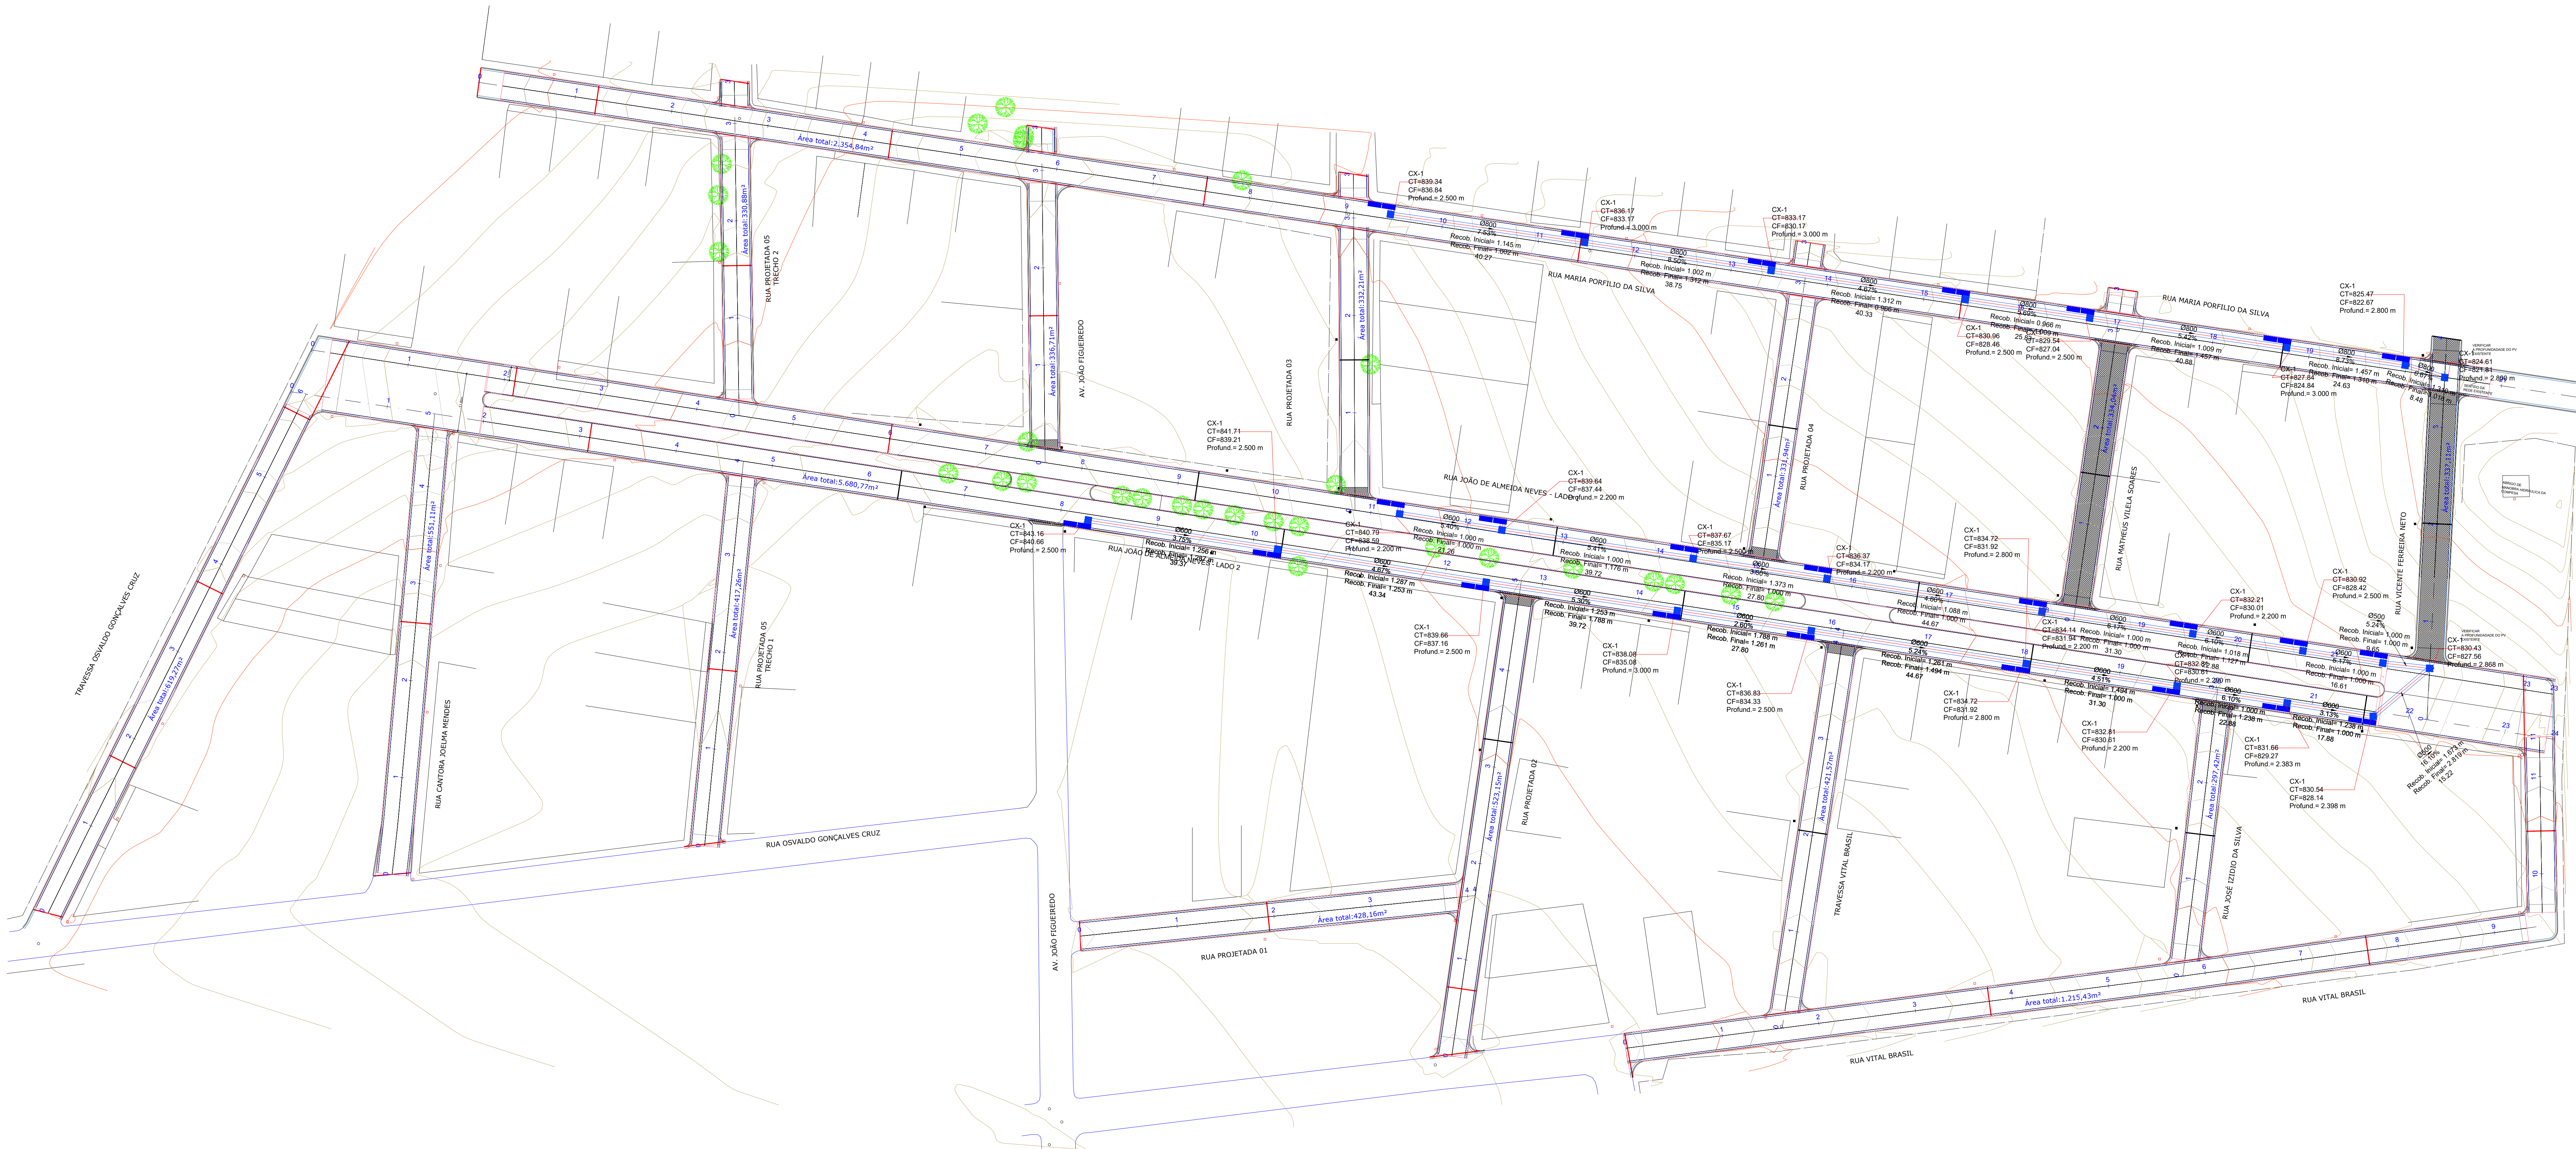

EMISSÃO INICIAL		MAYLLA	SOLICITANTE	16/09/2026	R00
DESCRIÇÃO		EXECUTADO	SOLICITANTE	DATA	REVISÃO
PREFEITURA DE GARANHUNS SECRETARIA DE PLANEJAMENTO E PROJETOS OBJETO: EXECUÇÃO DE OBRAS DE INFRAESTRUTURA URBANA, COMPREENDENDO A IMPLANTACÃO DE PAVIMENTACÃO EM PARALELEPÍEDOS GRANÍTICOS E PAVIMENTACÃO ASFÁLTICA, DRENAGEM PLUVIAL E SINALIZAÇÃO VERTICAL EM VIAS PÚBLICAS DO MUNICÍPIO DE GARANHUNS-PE.					
ART	Contrato	PROCESSO	ÁREA		
Descrição		Título: DREN. LOCAÇÃO DE ESTRUTURAS 02 E 03-04			
Administração		Direções Superficiais		Scale	02/04
				Como Indicado	
				Exec	16/09/2026
Assinatura		Res. Técnico			
SIVALDO RODRIGUES ALBINO PREFEITO CNPJ: 11.303.090/0001-00		MAYLLA FERNANDA ARAUJO FERREIRA ENGENHEIRA CIVIL CREA-PE Nº 181840170-3		ARQUIVO: DREN. LOCAÇÃO DE ESTRUTURAS 02 E 03-04.DWG	