

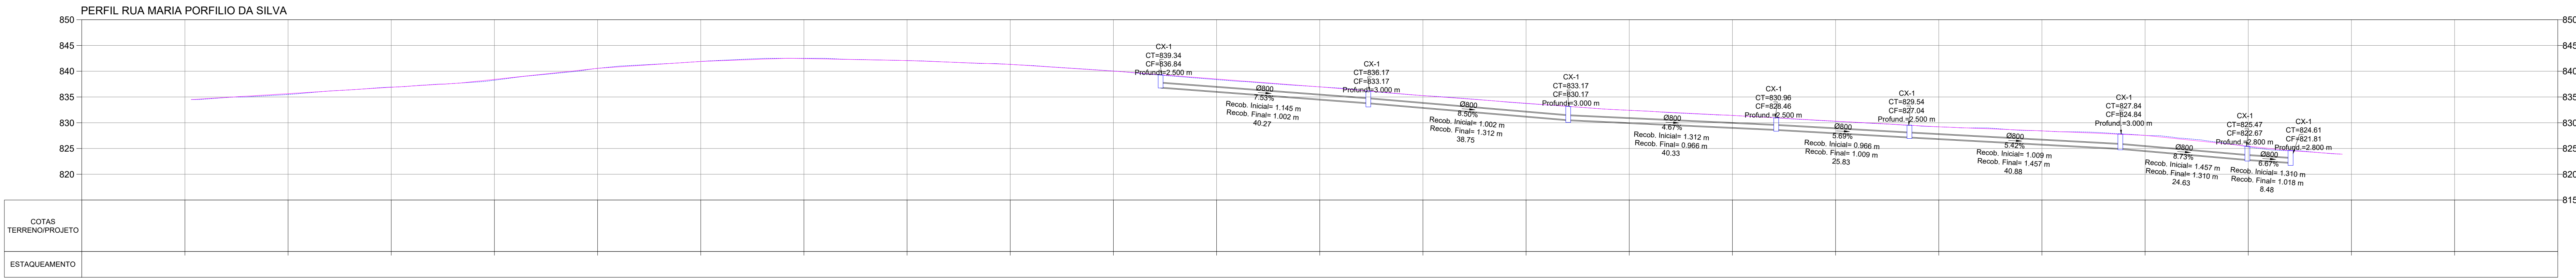
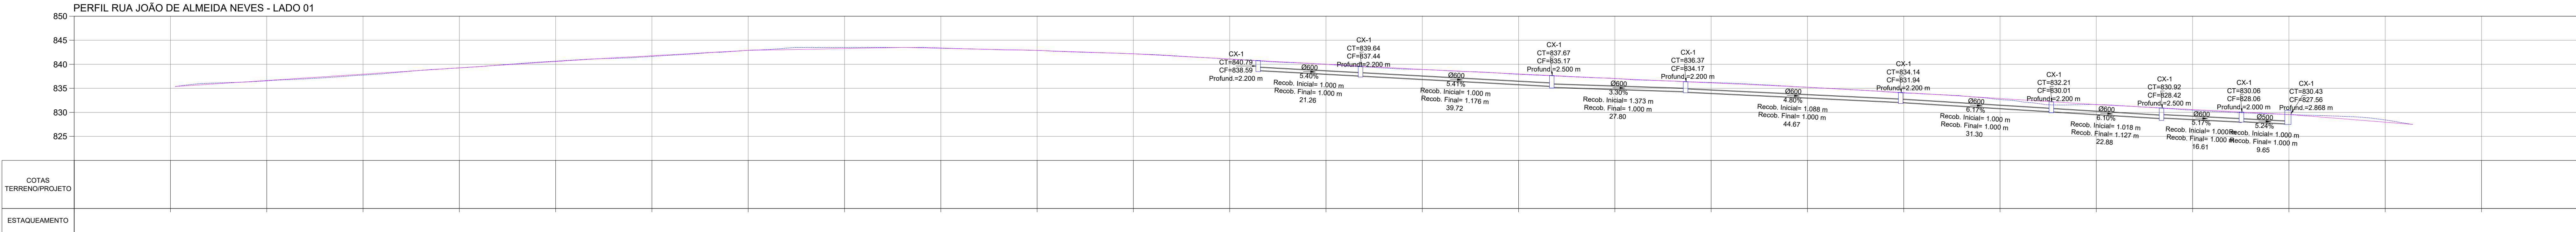
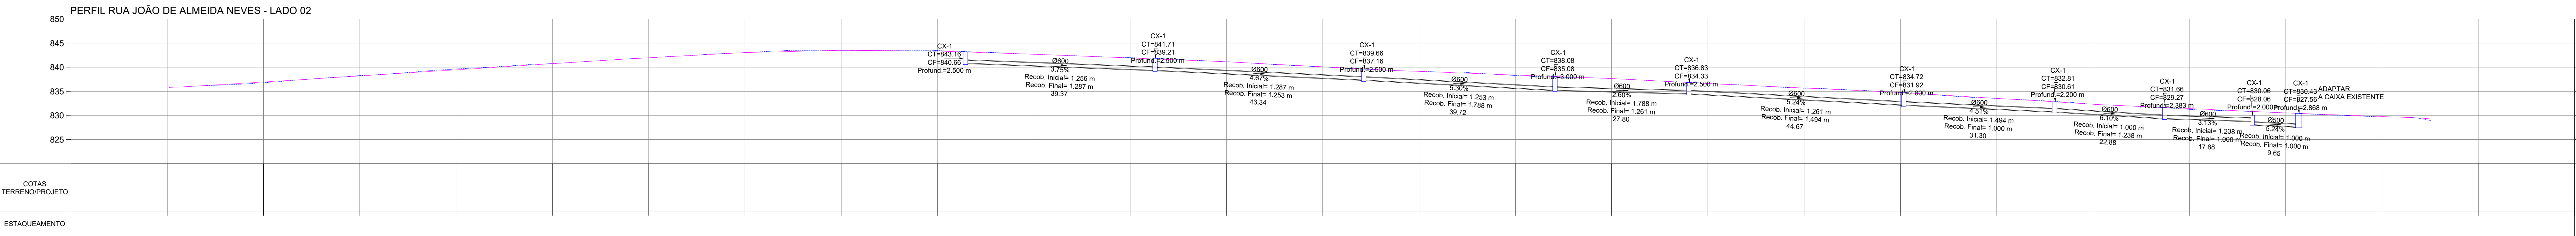


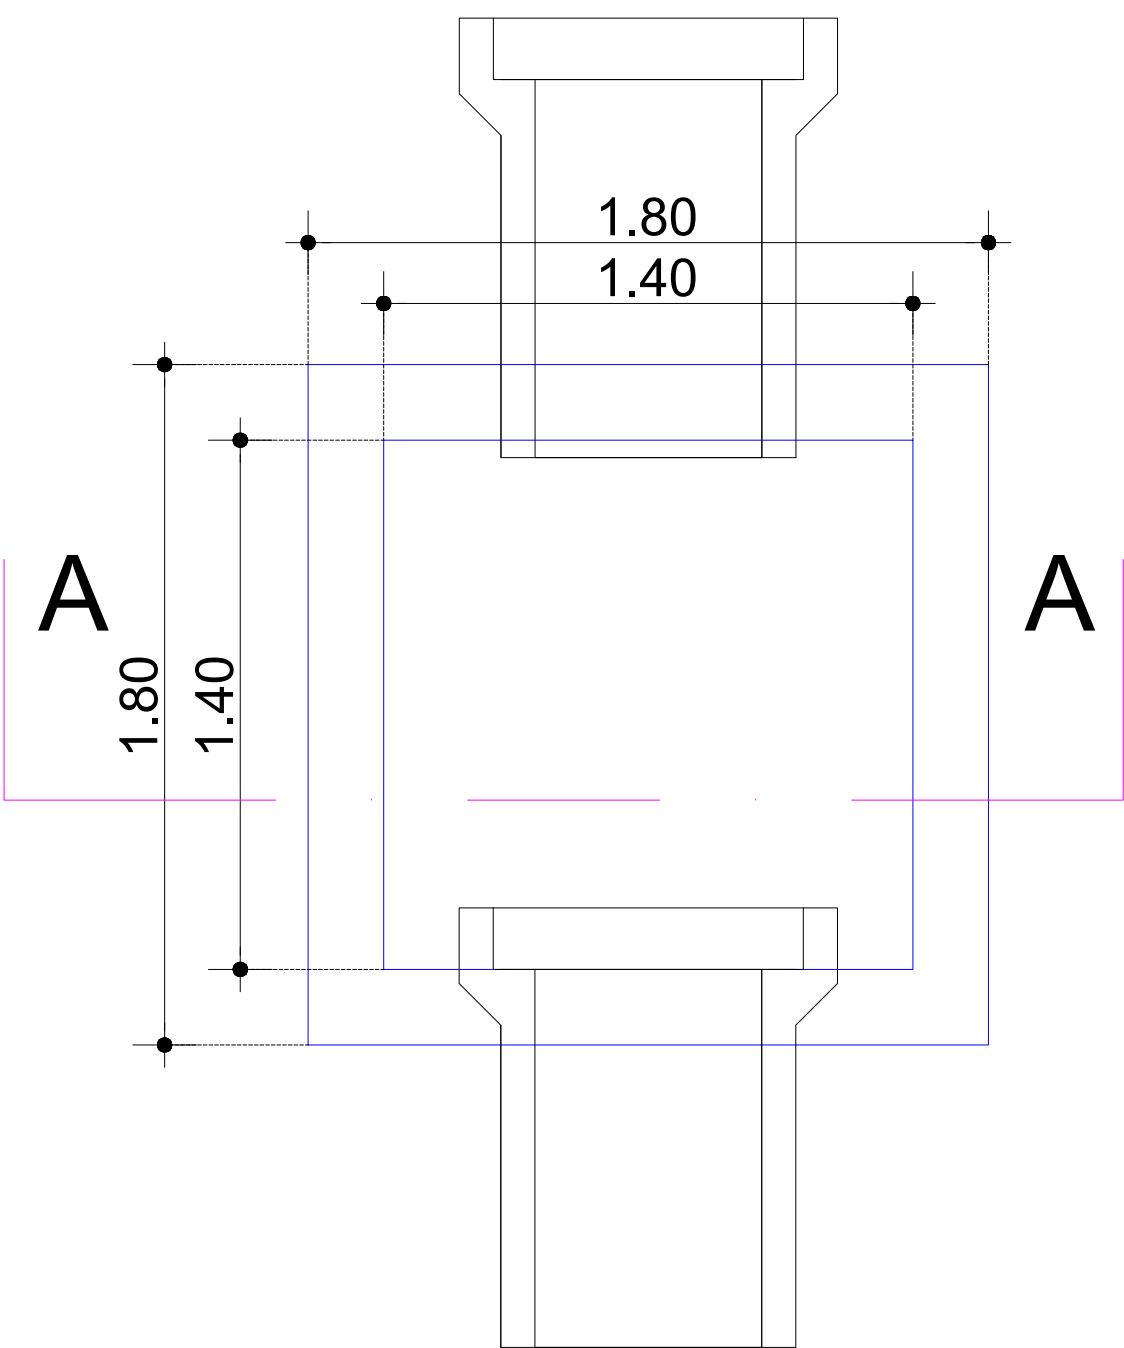

PLANTA
CAIXA DE PASSAGEM DE CONCRETO ARMADO
ESCALA: 1/20

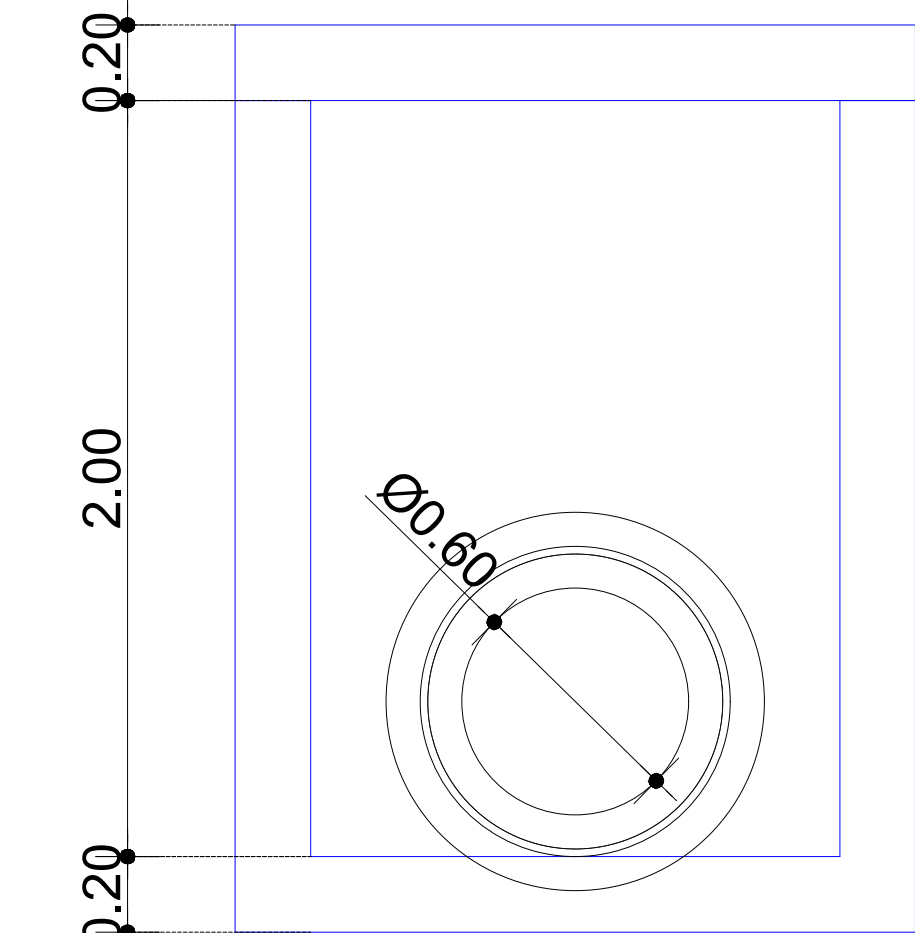

CORTE
CAIXA DE PASSAGEM DE CONCRETO ARMADO
ESCALA: 1/20

EMISSÃO INICIAL		MAYLLA		SOLICITANTE		16/09/2025		R00	
DESCRICAÇÃO		EXECUTADO		SOLICITANTE		DATA		REVISÃO	
PREFEITURA DE GARANHUNS SECRETARIA DE PLANEJAMENTO E PROJETOS OBJETO: EXECUÇÃO DE OBRAS DE INFRAESTRUTURA URBANA, COMPREENDENDO A IMPLANTACAO DE PAVIMENTACAO EM PARALELEPÍEDOS GRANITICOS E PAVIMENTACAO ASFALTICA, DRENAGEM PLUVIAL E SINALIZACAO VERTICAL EM VIAS PUBLICAS DO MUNICIPIO DE GARANHUNS-PE.									
ART		Contrato		PROCESSO		Área			
Desenho		CONTRATO		PROCESSO		Área			
Administrativo		DIREÇÕES SUPERFICIAIS		Sobrel		Folha		03/04	
		-		Como Indicado		Data		16/09/2025	
Administrativo		-		EXECUTIVO		Data		16/09/2025	
Assinatura		Sivaldo R. Almeida		Assinatura		Maylla F. Almeida		Assinatura	
SIVALDO RODRIGUES ALBINO		PREFEITO		MAYLLA FERNANDA ARAUJO FERREIRA		ENGENHEIRA CIVIL		CREA-PE Nº 181840170-3	
CNPJ: 11.303.090/0001-00									
ARQUIVO DREN-LOCACAO DE ESTRUTURAS 02 E 03-04.DWG									