



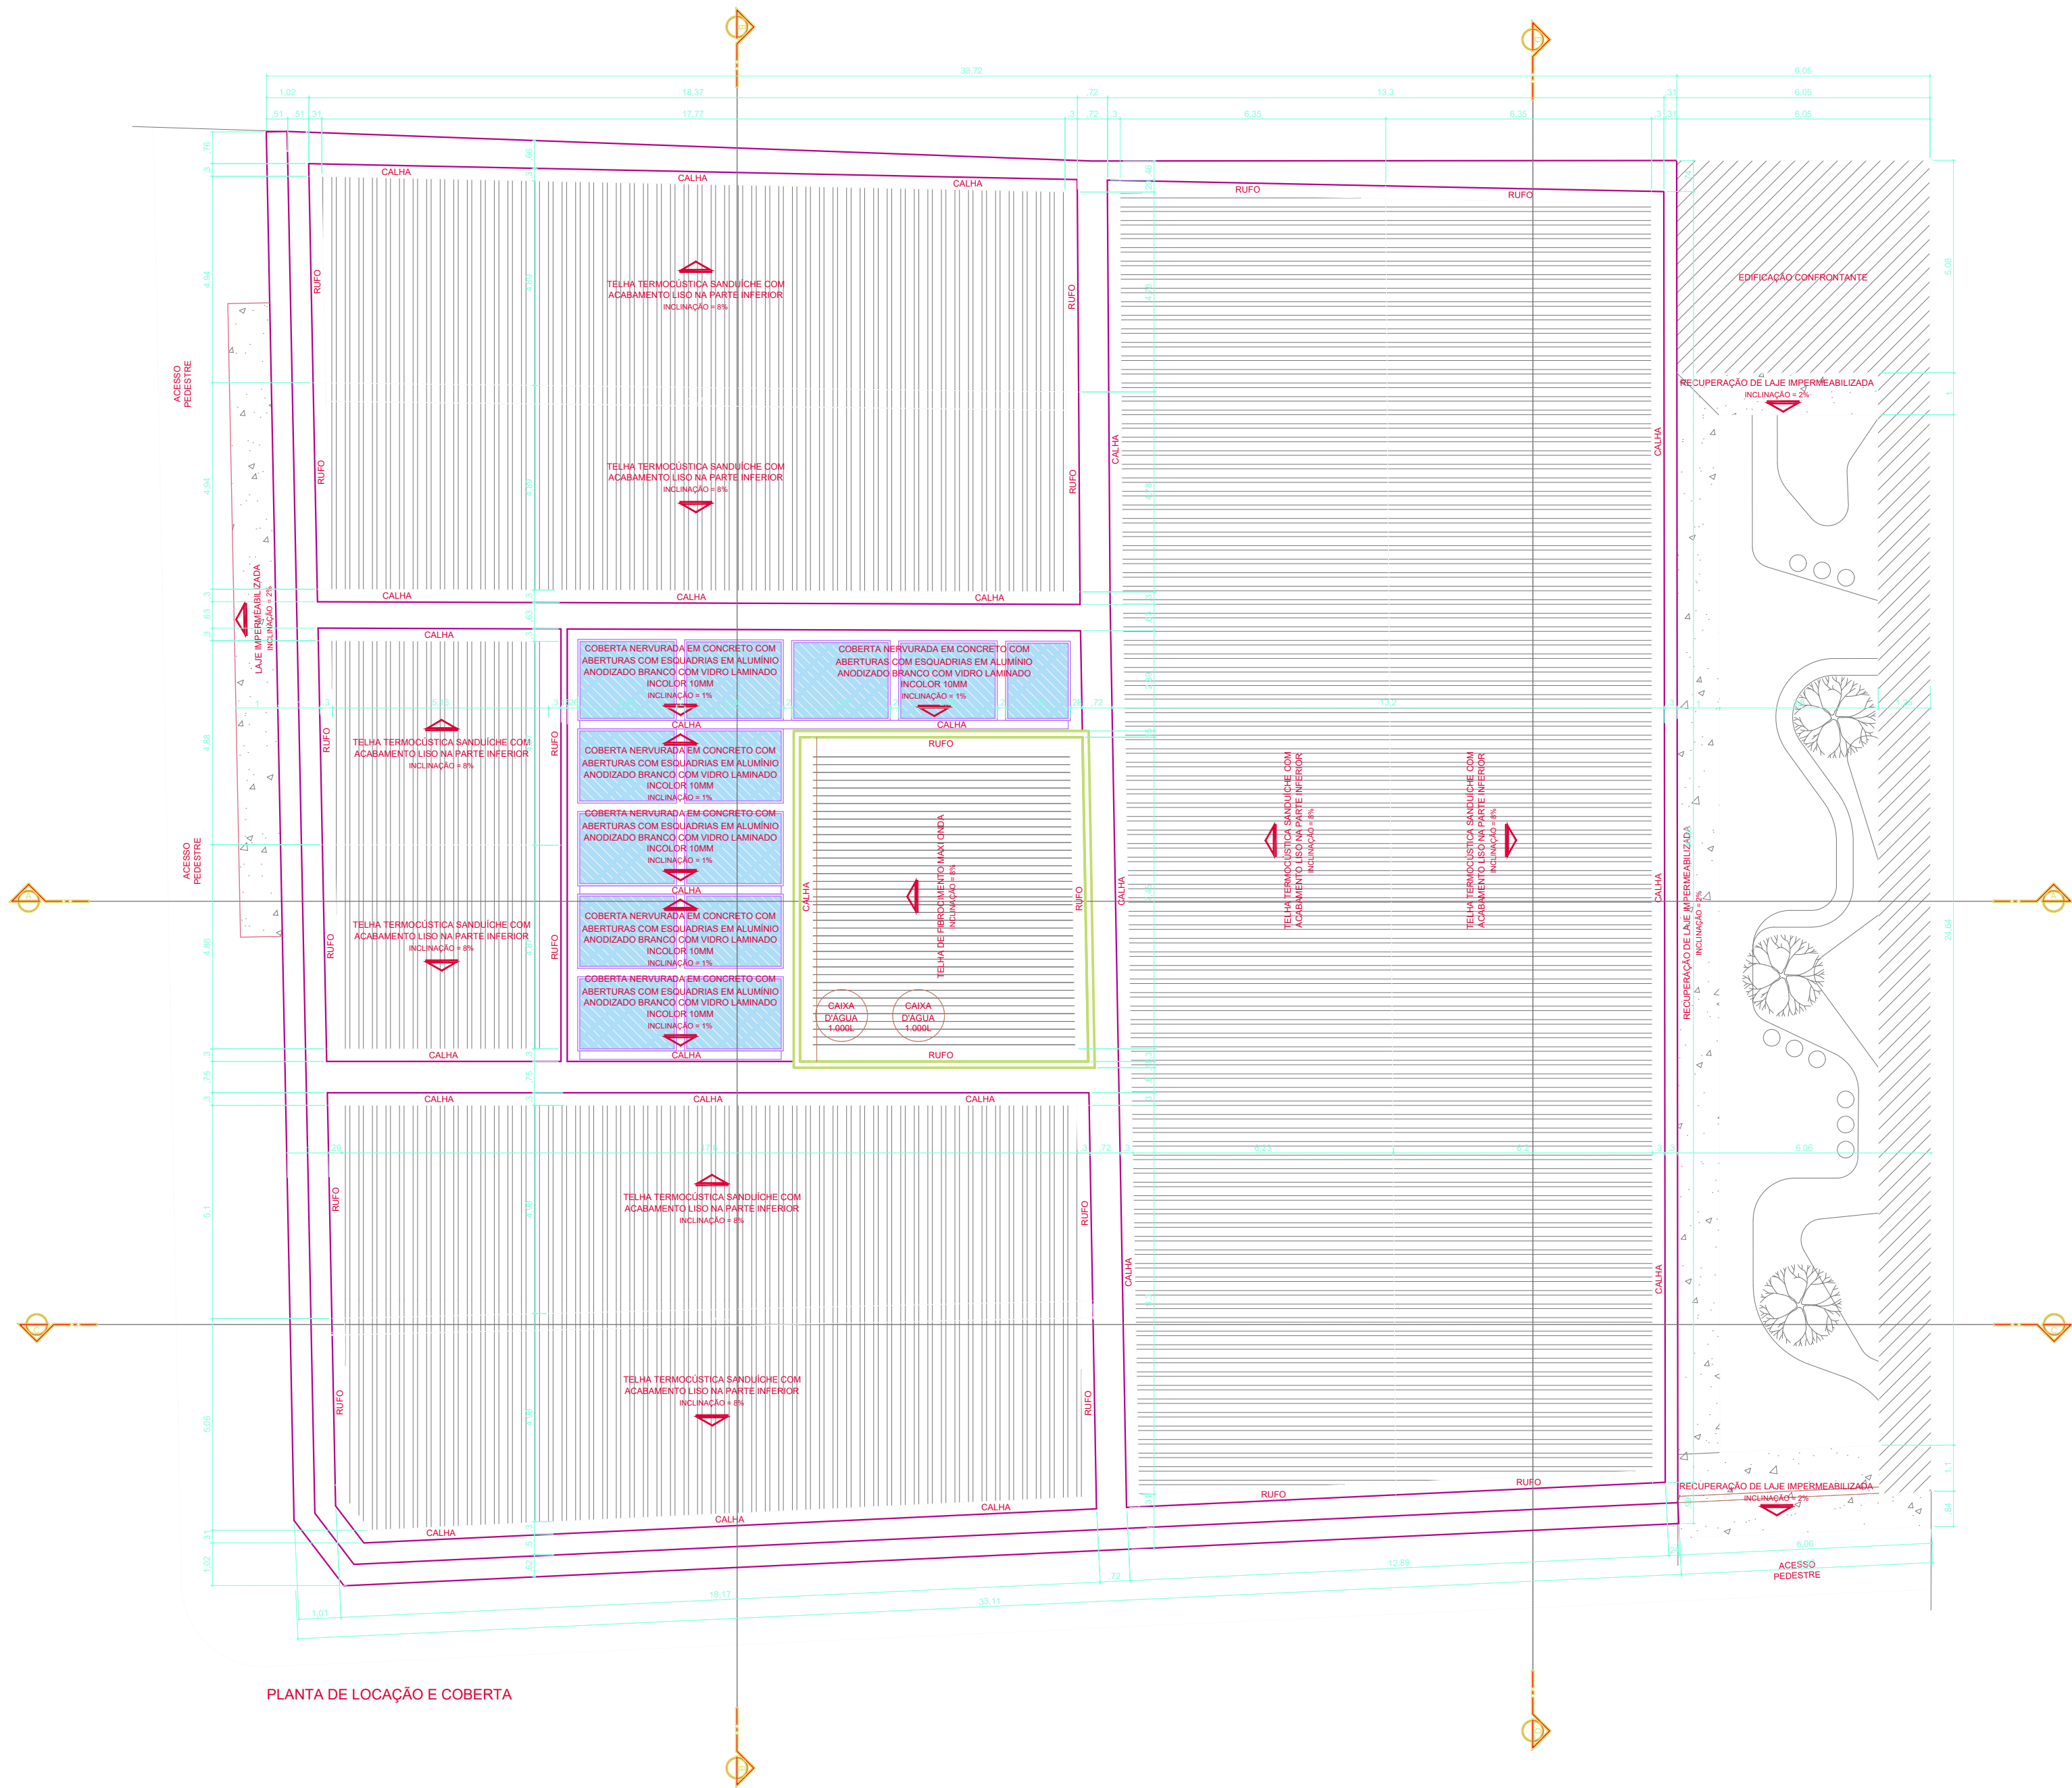

PLANTA DE LOCAÇÃO E COBERTA

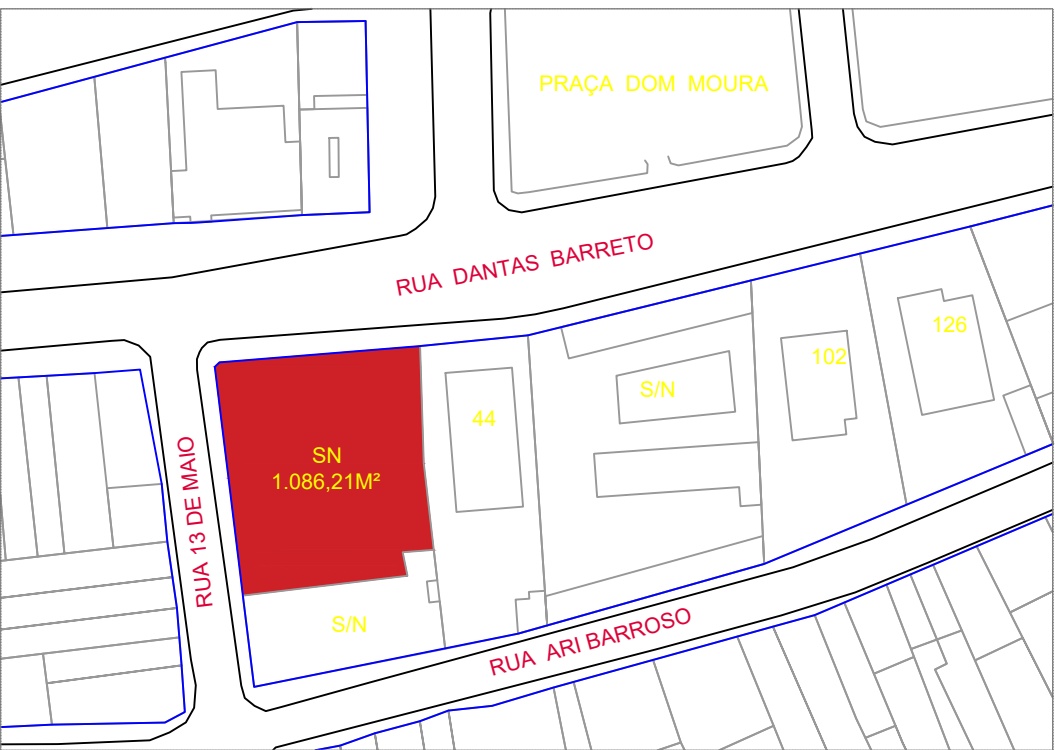

PLANTA DE SITUAÇÃO

QUADRO DE DIMENSÕES E CONFRONTAÇÕES			
RUA DANTAS BARRETO, SN: SÃO JOSÉ, GARANHUNS - PE			
DIVISA	MEDIDA	ÁREA	CONFRONTANTE
FRENTE	34,25 M	1.086,21M²	RUA DANTAS BARRETO
FUNDO	32,09 M		LOTE SEM NÚMERO
LATERAL DIREITA	29,28 M		EDIFICAÇÃO DE Nº 44
LATERAL ESQUERDA	37,48 M		RUA 13 DE MAIO



PREFEITURA MUNICIPAL DE GARANHUNS
SECRETARIA DE PLANEJAMENTO

PRANCHA:	03/04	OBJETO: PROJETO DE COMBATE A INCENDIO REFORMA DE EDIFICAÇÃO DE USO PÚBLICO PARA IMPLANTAÇÃO DO MUSEU DO FESTIVAL DE INVERNO DE GARANHUNS/PE. CNPJ Nº 11.303.906/0001-00		
ESCALA:	1:100	LOCALIZADO NA RUA DANTAS BARRETO, SN, BAIRRO DE SÃO JOSÉ NO MUNICÍPIO DE GARANHUNS - PE - 55295-080		
ELABORAÇÃO:	JUNHO/2022			
REVISÃO:		RRT/ART:	CONTRATO	PROCESSO CAIXA
DESENHO:	EMMANOEL MORAES	ÓRGÃO FINANCIADOR:	CAIXA/ MINISTÉRIO DE DESENVOLVIMENTO REGIONAL	1081252-75/2021
CONTEÚDO: COBERTA, LOCAÇÃO E SITUAÇÃO				

MODIFICAÇÕES/NOVA REVISÃO DE PROJETO:	
DATA	AUTOR(A) DESCRIÇÃO

RESP. TÉCNICO(A) DO PROJETO:

RESP. TÉCNICO(A) DO PROJETO: EMANUELLA SANTOS SOUTO
ENGENHEIRO CIVIL | CREA Nº 182069346/PE

ADMINISTRAÇÃO MUNICIPAL: SIVALDO ALBINO RODRIGUES
CNPJ: 11.303.906/0001-00 PREFEITO

FAZER CONFERÊNCIAS DAS MEDIDAS NO LOCAL DA OBRA ANTES DE INICIAR EXECUÇÃO