


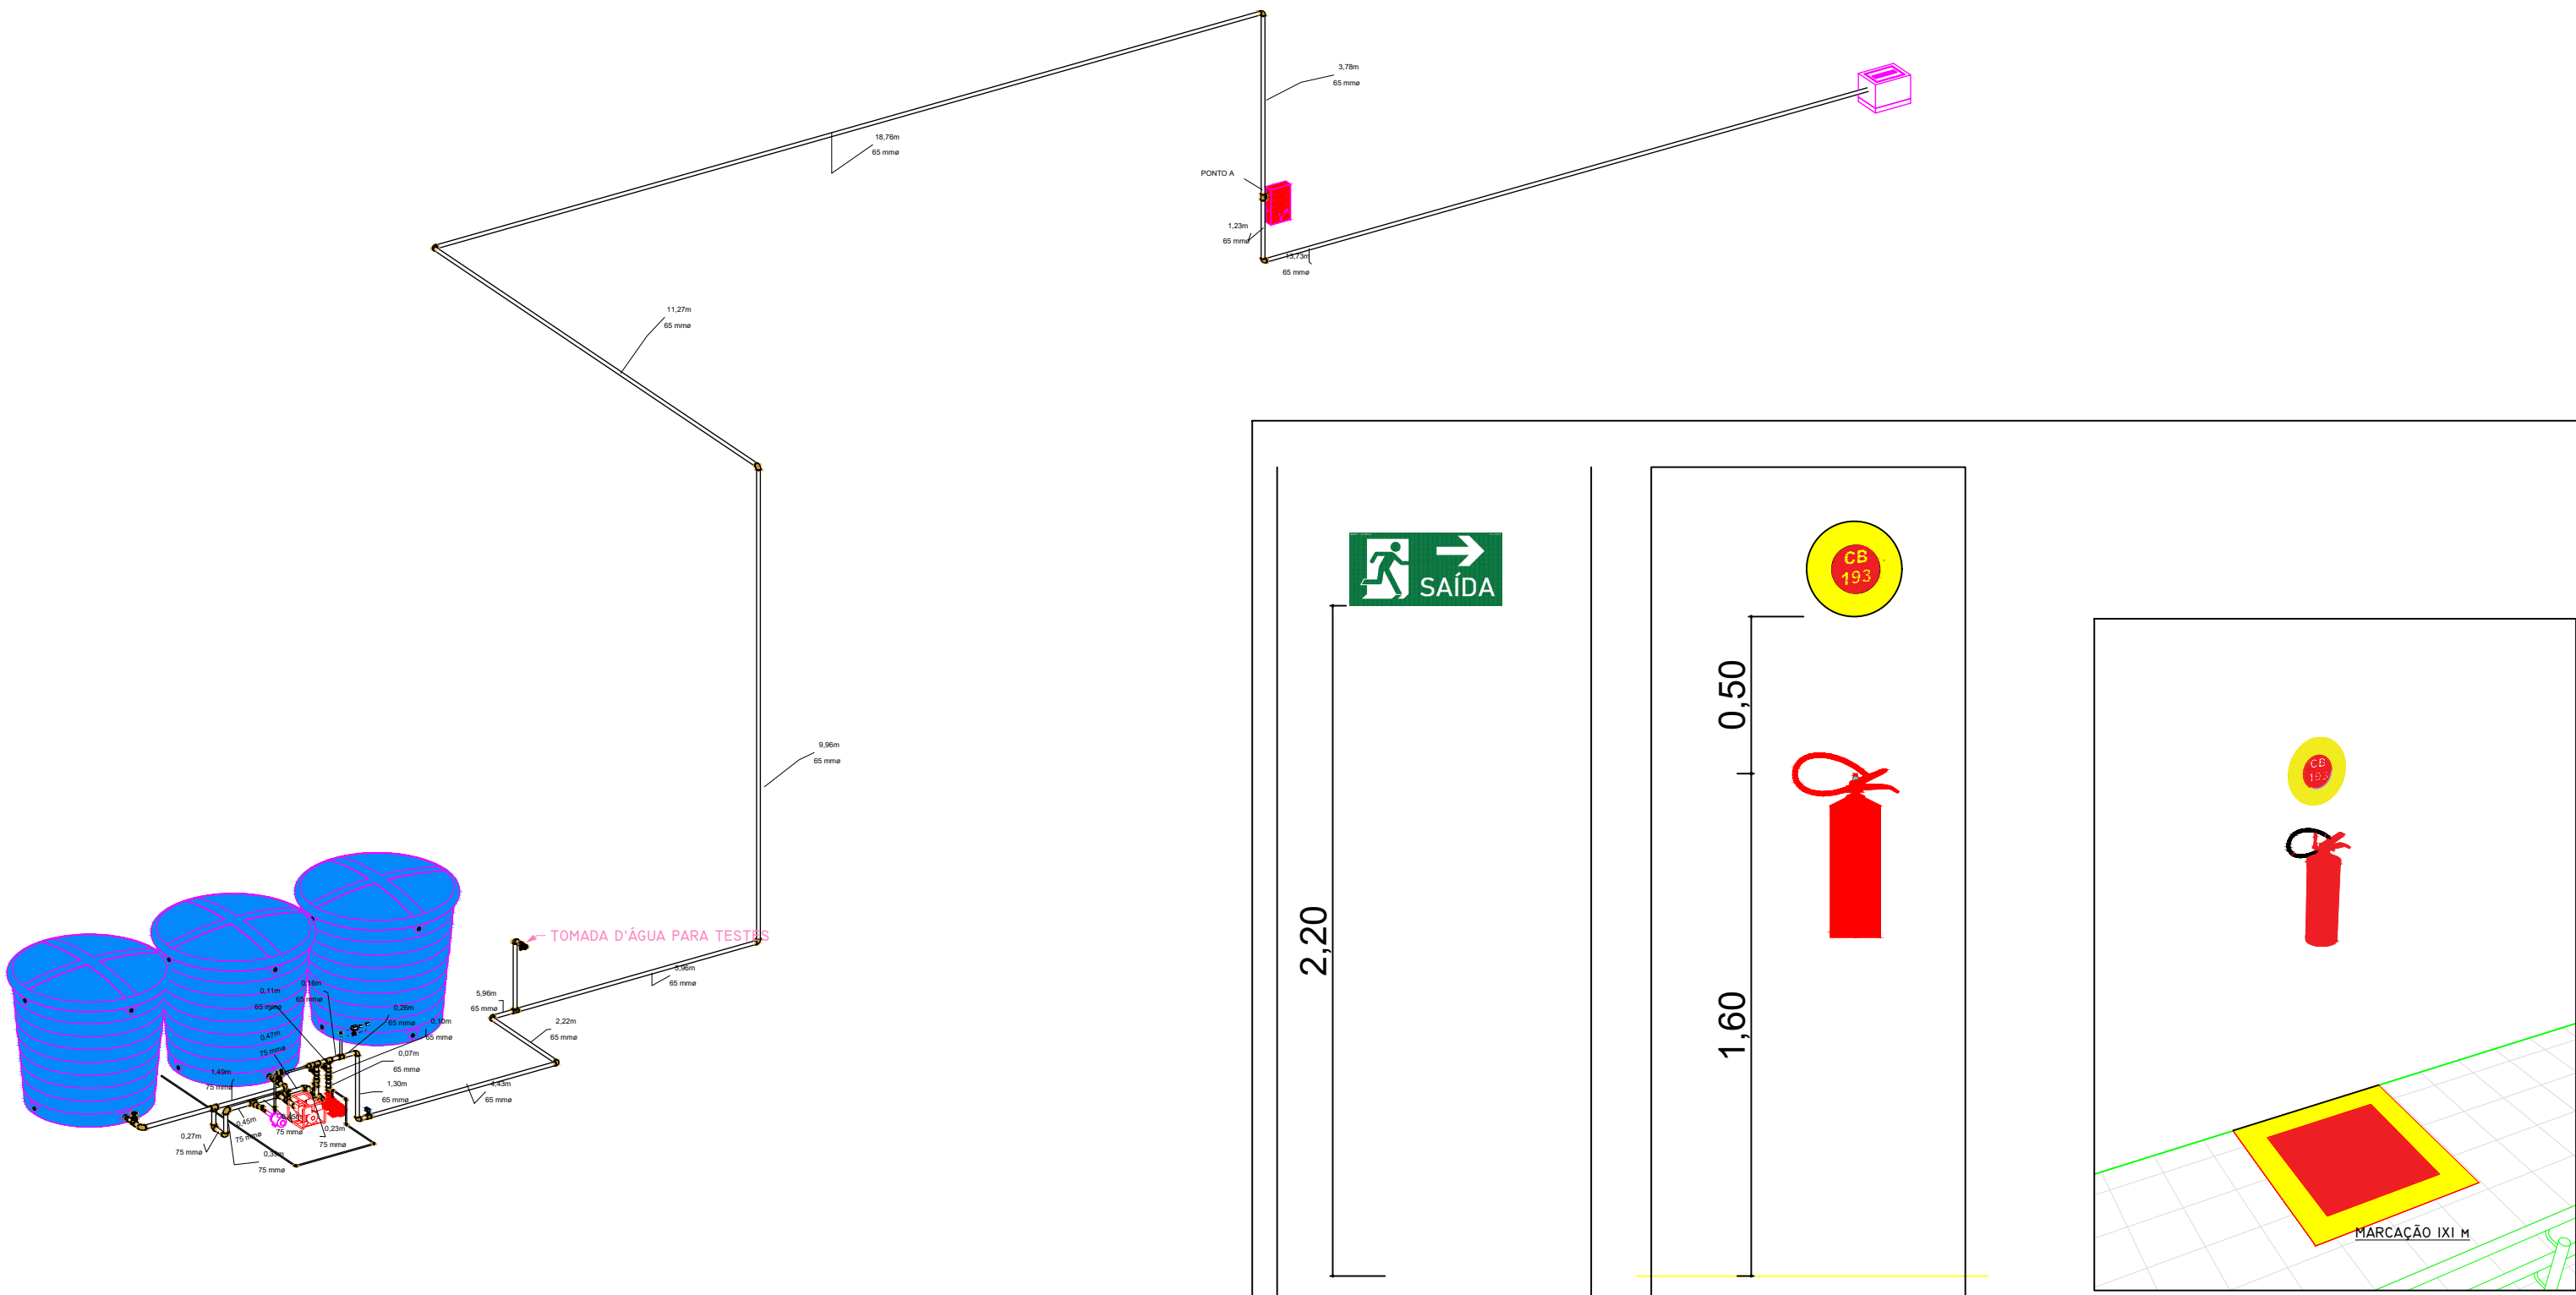




NOTAS DO EXTINTORES

1 - EXTINTORES PODEM SER INSTALADOS EM SUPORTE DE PAREDES OU EM SUPORTE DE PISO E NUNCA DIRETO NA PAREDE OU EM PISO.

2 - A INSTALAÇÃO DO EXTINTOR DEVE SER ATENDIDA PELA NBR 12693:2013.

3 - CORES DE SINALIZAÇÃO NO PISO DEVE SER EM CORES VERMELHAS E AMARELAS DELIMITANDO A ÁREA DE EXTINTOR, SENDO 1,00 X 1,00 M.

4 - TIPO DE EXTINTOR DEVE SER SINALIZADO POR PLACA EM FORMATO DE DISCO 0,50M ACIMA DO EXTINTOR.

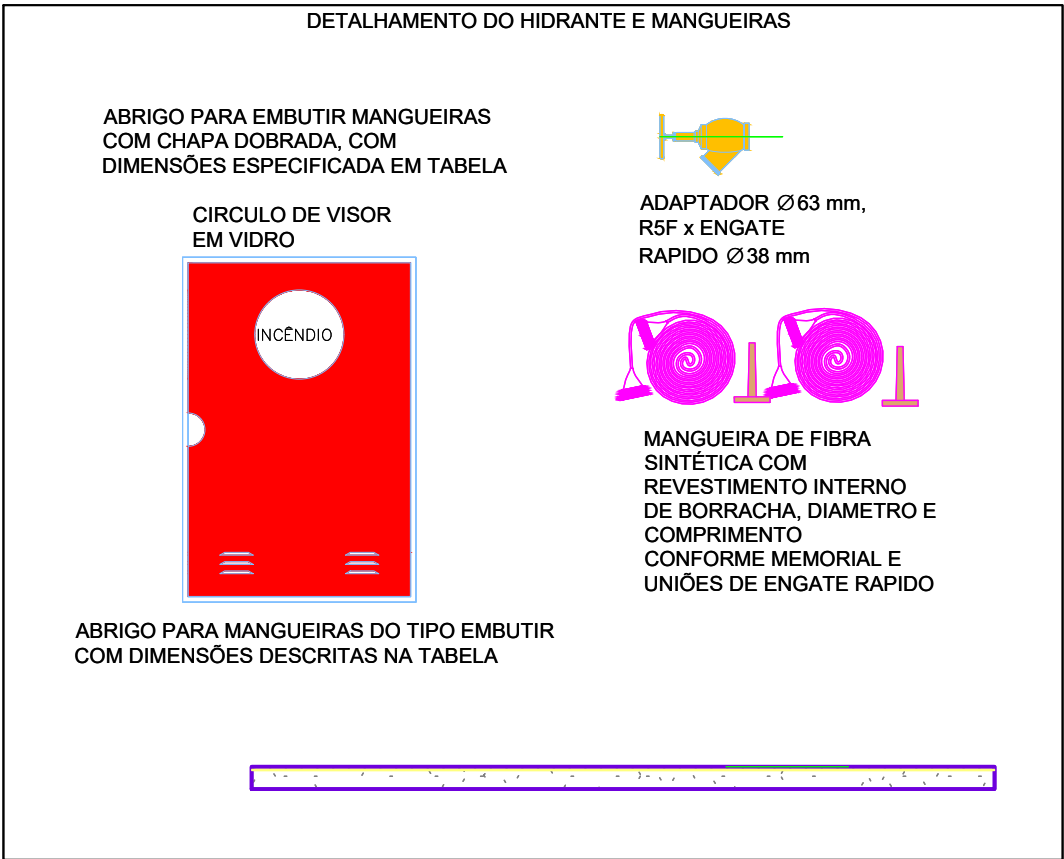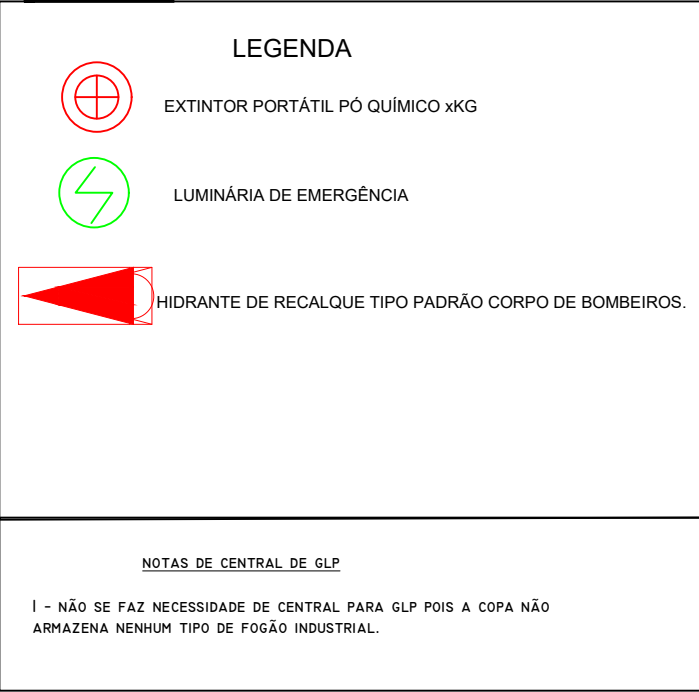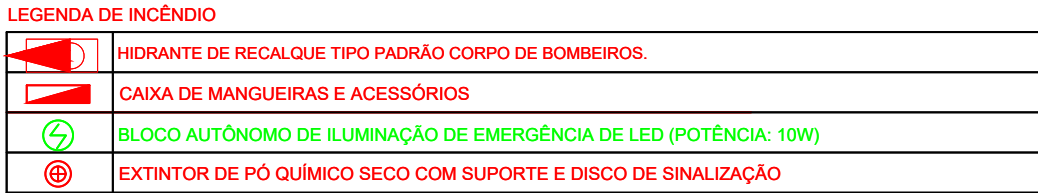

NOTAS DO PROJETO

- 1 - HORARIO DE FUNCIONAMENTO É DE 08:00 ÀS 14:00 HORAS DE SEGUNDA A SEXTA.
- 2 - CORRIMÃO ART 183: CONFORME ART 156 DO COSIP: ESCADA COM CORRIMÃO EM AMBOS OS LADOS COM ALTURA DE 0,75M E 0,85M OU COM ALTURA ENTRE 0,70 E 0,92M, DUPLO, ATENDENDO A NBR 9050.
- 3 - ATESTO QUE O PUBLICO MAXIMO PARA A EDIFICAÇÃO APRESENTADO NESTE PROJETO DE PREVENÇÃO E COMBATE A INCENDIO É DE 400 PESSOAS ESTANDO SOB MINHA RESPONSABILIDADE COMO REPRESENTANTE LEGAL DA EDIFICAÇÃO, O CONTROLE DA QUANTIDADE DA QUANTIDADE DO PUBLICO, EM CASO DE DESCUMPRIMENTO, ESTOU CIENTE QUE ESTAREI SUJEITO ALÉM DAS SANÇÕES ADMINISTRATIVAS, AS PENAS PREVISTA NO ARTIGOS 132 E 330 DO PENAL BRASILEIRO.
- 4 - DEVERÁ ESTAR APRESENTADA NO LOCAL A PLACA DE QUANTIDADE MAXIMA DE PUBLICO EM LOCAL VISIVEL.
- 5 - A COPA NÃO DISPONIBILIZARA DE NENHUMA UNIDADE DE GLP.

DETALHE SINALIZAÇÃO DE ORIENTAÇÃO E SALVAMENTO			
	SAÍDA	Placa em PVC (similar) com sinalização indicativa e texto "Saída", Letra Vermelha em fundo Branco	Indicação do sentido de uma saída de emergência
	SAÍDA		
	SAÍDA	Placa em PVC (similar) com sinalização indicativa e texto "Saída de Emergência", Letra Vermelha em fundo Branco	Indicação do sentido de uma saída



PREFEITURA MUNICIPAL DE GARANHUNS
SECRETARIA DE PLANEJAMENTO

PRANCHA:	02/04	OBJETO: PROJETO DE COMBATE A INCENDIO REFORMA DE EDIFICAÇÃO DE USO PÚBLICO PARA IMPLANTAÇÃO DO MUSEU DO FESTIVAL DE INVERNO DE GARANHUNS/PE. CNPJ Nº 11.303.906/0001-00	
ESCALA:	1:100	LOCALIZADO NA RUA DANTAS BARRETO, SN, BAIRRO DE SÃO JOSÉ NO MUNICÍPIO DE GARANHUNS - PE - 55295-080	
ELABORAÇÃO:	JUNHO/2022		
REVISÃO:		RRT/ART:	CONTRATO 823510/2021/MDR/ CAIXA
DESENHO:	EMMANOEL MORAES	ÓRGÃO FINANCIADOR:	CAIXA/ MINISTÉRIO DE DESENVOLVIMENTO REGIONAL
CONTEÚDO:	ISOMÉTRICO	PROCESSO CAIXA	1081252-75/2021

MODIFICAÇÕES/NOVA REVISÃO DE PROJETO:	
DATA	AUTOR(A) DESCRIÇÃO

RESP. TÉCNICO(A) DO PROJETO:

RESP. TÉCNICO(A) DO PROJETO: EMANUELLA SANTOS SOUTO
ENGENHEIRO CIVIL | CREA nº 182068346SP/PE

ADMINISTRAÇÃO MUNICIPAL CNPJ: 11.303.906/0001-00 SIVALDO ALBINO RODRIGUES PREFEITO