
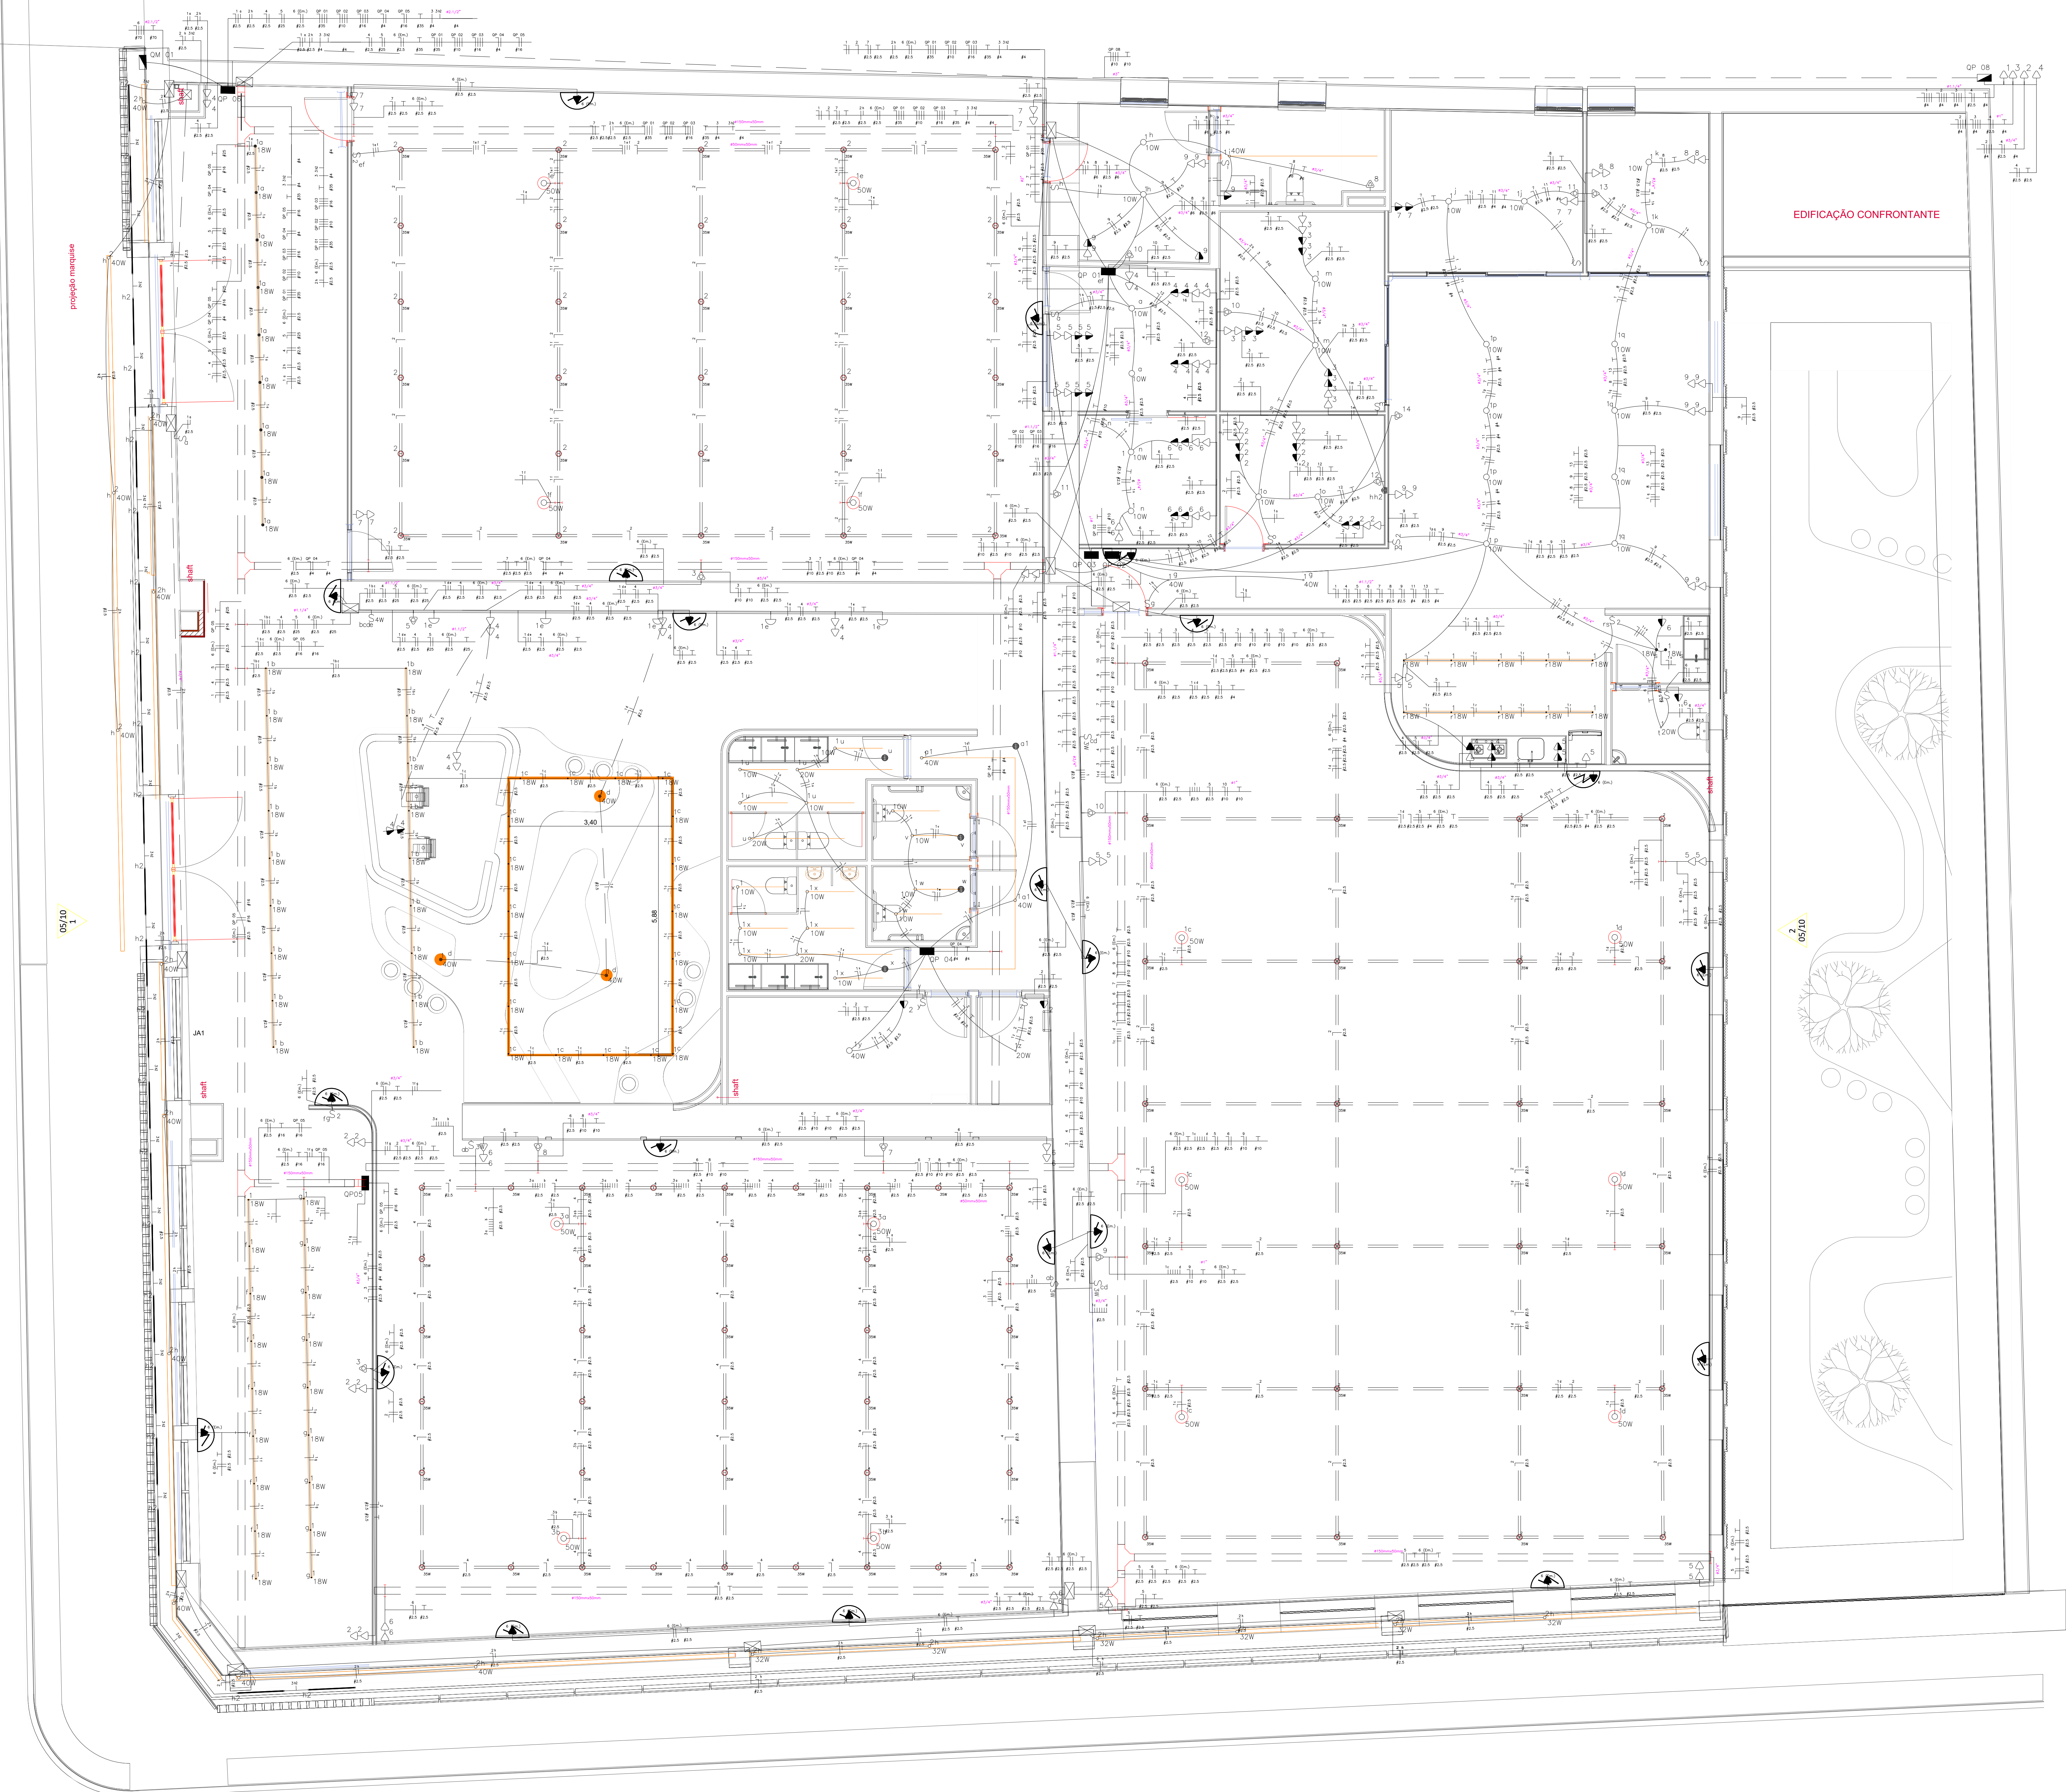


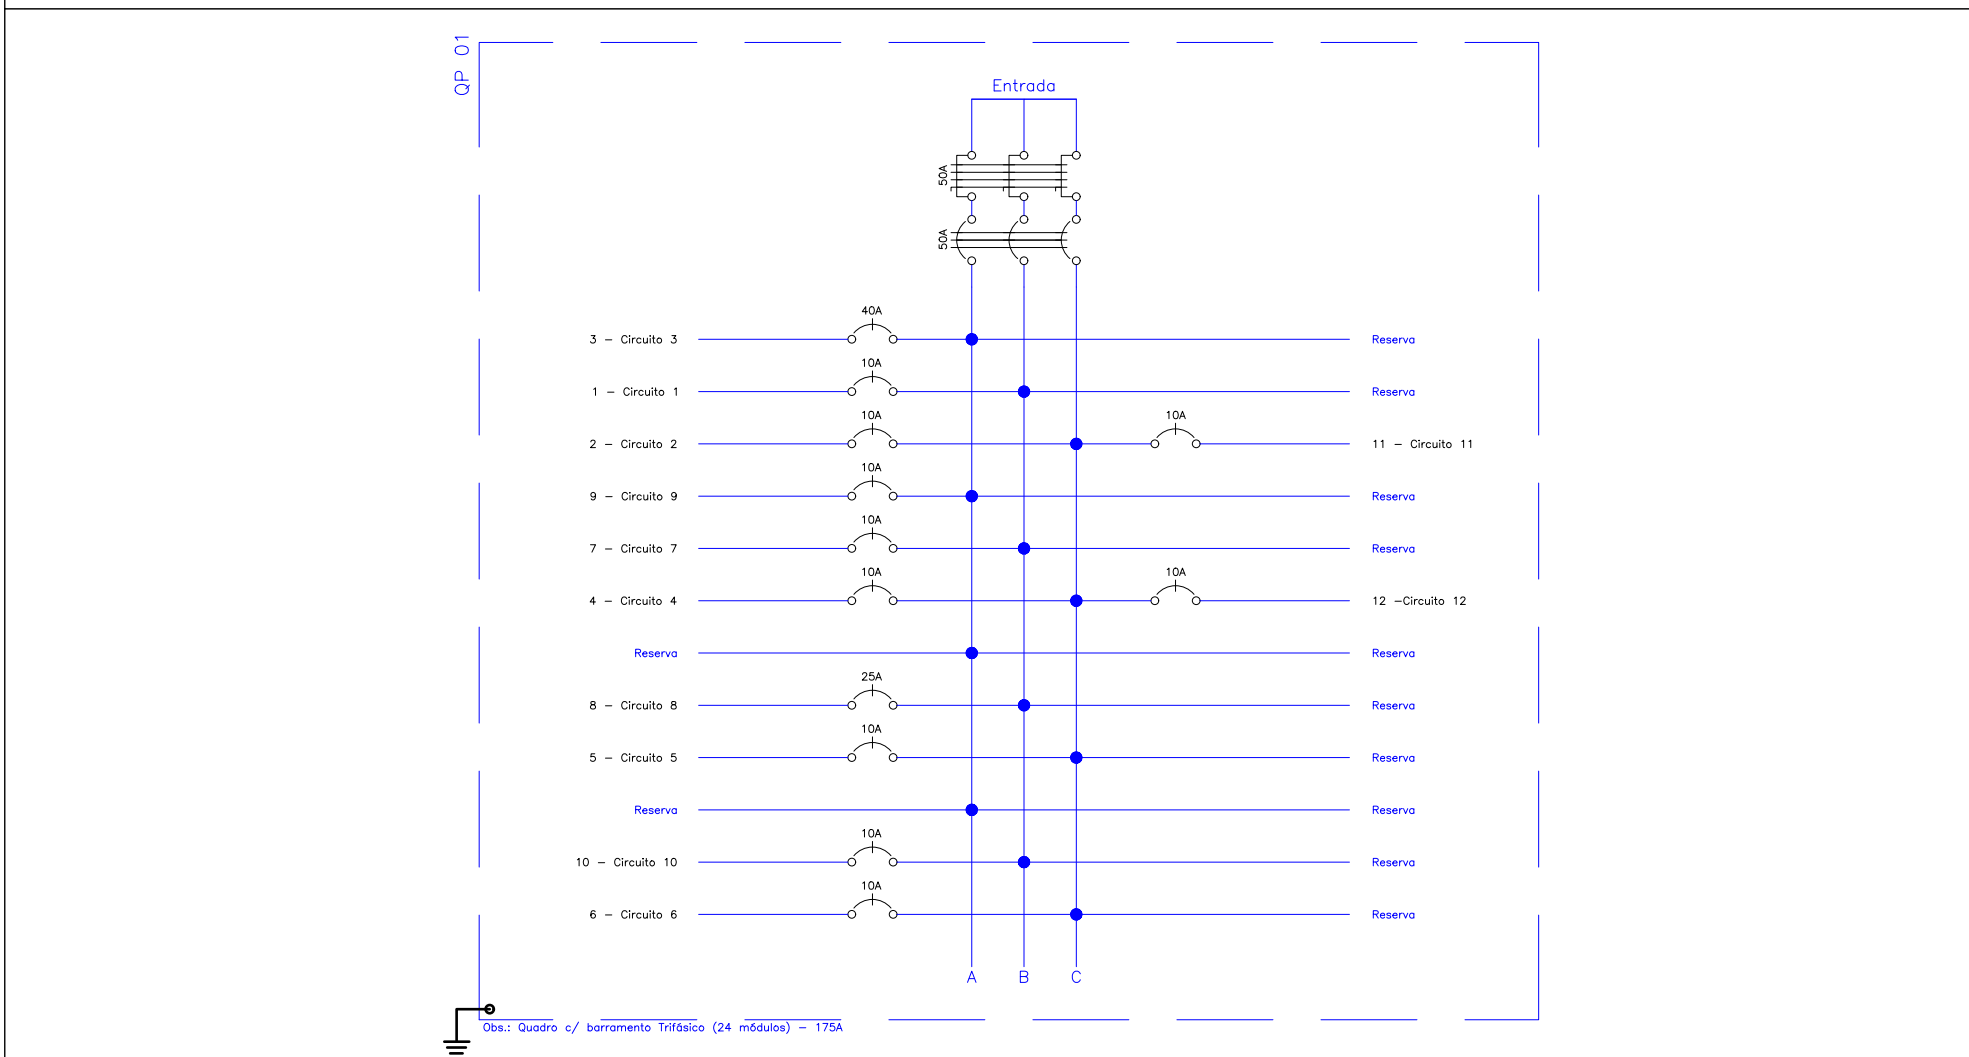

<ul style="list-style-type: none"> - Luminária do Trackendete 	<ul style="list-style-type: none"> - Ponto para Ar Condicionado
<ul style="list-style-type: none"> - Spots para Trilha 18W 	<ul style="list-style-type: none"> - Sensor de Presença no Teto
<ul style="list-style-type: none"> - Luminária detetado para 1 TB 	<ul style="list-style-type: none"> - Conjunto controlador DMX (Para comando de iluminação ext.)
<ul style="list-style-type: none"> - Luminária detetado para 2 TB 	<ul style="list-style-type: none"> - Caixa de Passagem na Parede
<ul style="list-style-type: none"> - Luminária pendente de serviço 	<ul style="list-style-type: none"> - Caixa de Passagem no piso
<ul style="list-style-type: none"> - Ponto para Fita LED (WC's e Esterna) 	<ul style="list-style-type: none"> - Curva Vertical externa 90 °C perfurado 150x50mm
<ul style="list-style-type: none"> - Projector LED Linear 	<ul style="list-style-type: none"> - Solda Horizontal eletrônica para eletrônica
<ul style="list-style-type: none"> - Spots para Trilha 18W 	<ul style="list-style-type: none"> - TB Horizontal 90 °U perfurado 15x50mm
<ul style="list-style-type: none"> - Spot Direcionáveis para Trilha Eletrofixado 35W (Exposição) 	<ul style="list-style-type: none"> - Quadrto Geral de luz e força
<ul style="list-style-type: none"> - Interruptor duplo 	<ul style="list-style-type: none"> - Quadrto Parcial de luz e força
<ul style="list-style-type: none"> - Interruptor com Quatro Módulos 	<ul style="list-style-type: none"> - Entrada no Teto
<ul style="list-style-type: none"> - Interruptor paralelo 	<ul style="list-style-type: none"> - Entrada no Piso
<ul style="list-style-type: none"> - Interruptor simples 	<ul style="list-style-type: none"> - Eletrodna perfurada 150mmx50mm
<ul style="list-style-type: none"> - Tomada Média (Seguir alturas do projeto arquitetônico) 	<ul style="list-style-type: none"> - Trilha Eletrofixado 50mmx50mm
<ul style="list-style-type: none"> - Tomada Alta (Seguir alturas do projeto arquitetônico) 	<ul style="list-style-type: none"> - Neutro, Fase, Retorno, Terra, Cabo para Ilgima
<ul style="list-style-type: none"> - Tomada baixa (Seguir alturas do projeto arquitetônico) 	<ul style="list-style-type: none"> - Bloco de Automação para Iluminação de Emergência

[illegible]

Quadro de Cargas																		





EMIÇÃO INICIAL	RICARDO	SOLICITANTE	03/08/2026	R00
DESCRIÇÃO	EXECUTADO	SOLICITANTE	DATA	REVISÃO



	ART	Contrato	Processo	Área
	ART	CONTRATO	PROCESSO	-- m²
Descrição	<p align="center">PROJETO ELÉTRICO</p>			Nome PCL-EL-2024-01-013-001-004
Abreviatura VISÃO GERAL DAS INSTALAÇÕES ELÉTRICAS, LEGENDA, QUADROS DE CARGAS (QP 01 A QP 03) E DIAGRAMA TRIFILAR (QP 01).	Escala COMO INDICADO Escopo EXECUTIVO			Folha 01/05 Data 03/08/2024
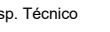
<p>Assinatura</p> <p>SIVALDO RODRIGUES ALBINO PREFEITO CNPJ: 11.303.906/0001-00</p>	<p>Rep. Técnica</p> <div style="text-align: center;">  <p>Assinado de forma digital por ENOS REMIGIO MACIEL Data/hora: 2026.09.12 10:55:51 -03'00'</p> </div> <p>ENOS REMIGIO MACIEL TÉCNICO EM ELETROTÉCNICA CFT Nº 023770277475</p>
<p>ARQUIVO: PE-ELE-2026.01.013-001-R04 DWG</p>	