



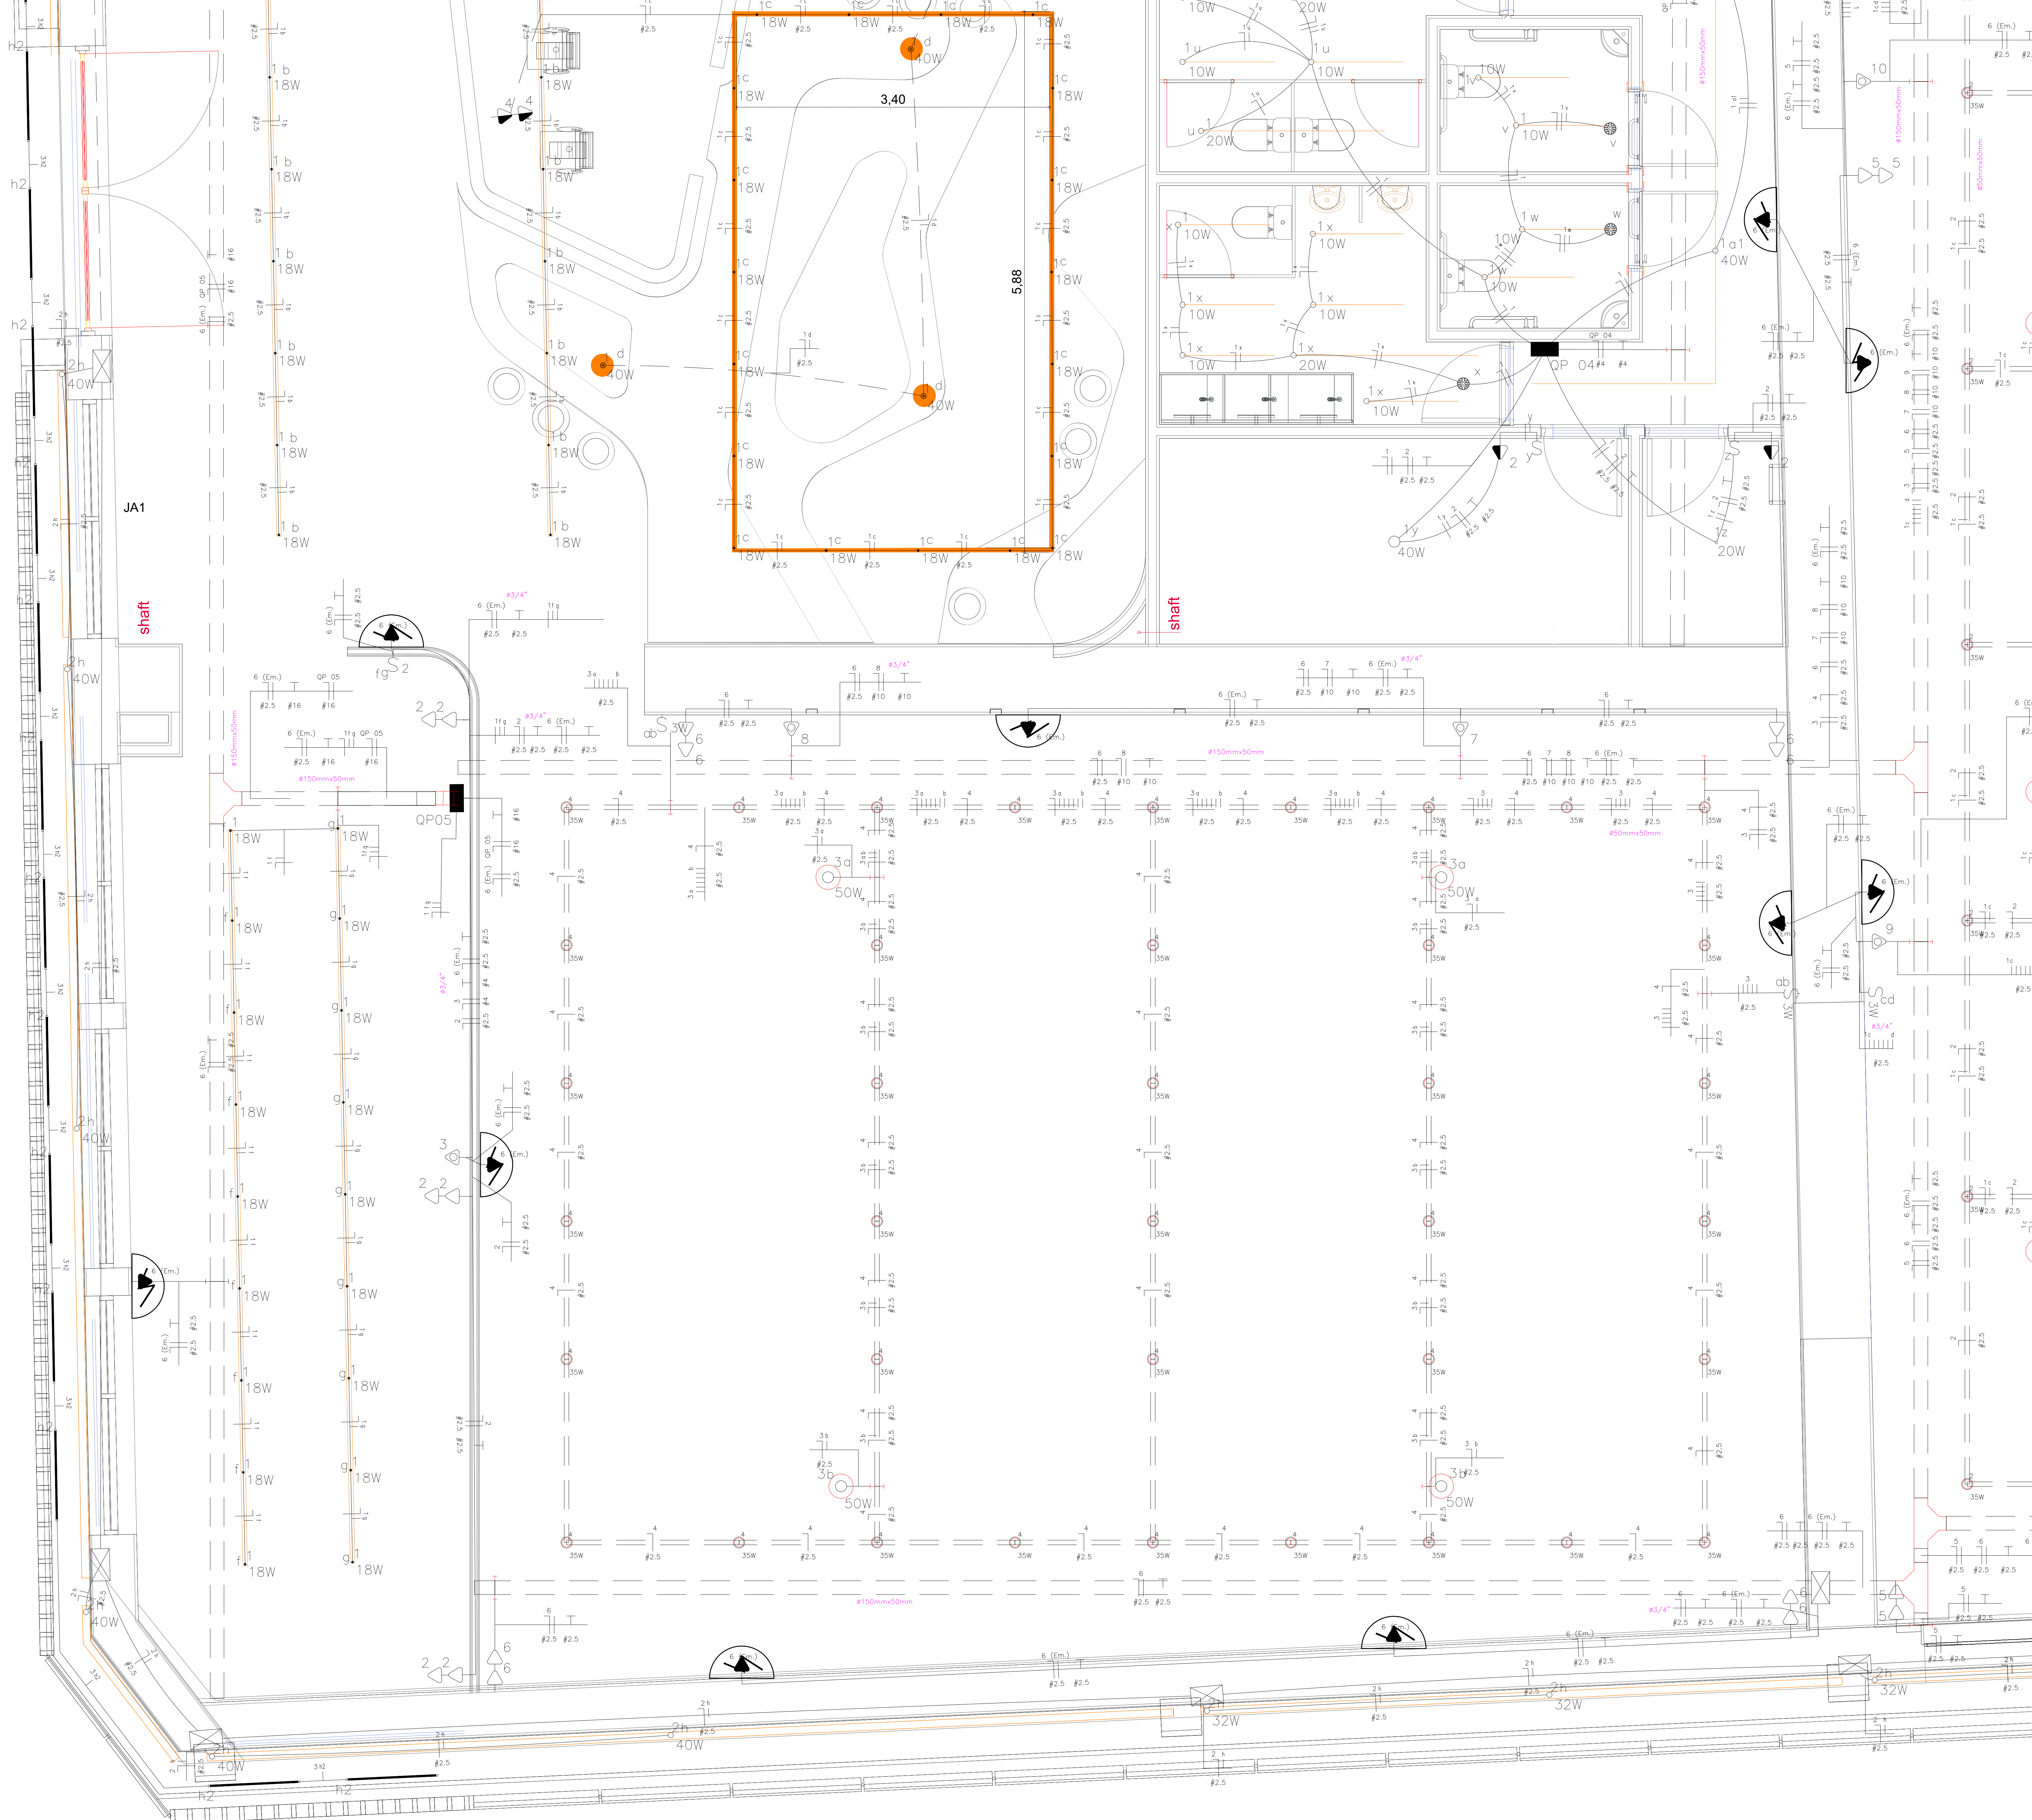


	- Luminária Tipo Pareda		- Ponto para Chuveiro
	- Poste Balizador para Jardim		- Ponto para Ar Condicionado
	- Spots para Tábua 18W		- Sensor de Pressão na Teto
	- Luminária detetado para 1 TB		- Conjunto controlador DMX (Para comando de iluminação ext.)
	- Luminária detetado para 2 TB		- Caixa de Passagem na Parede
	- Luminária pendente de serviço		- Caixa de Passagem no piso
	- Ponto para Fita LED (WC's e Extens)		- Curva Vertical externa 90 °C perfurado 150x50mm
	- Projeto LED Linear		- Solda Horizontal eletrocabo para eletroduto
	- Spots para Tábua 18W		- TB Horizontal 90 °C perfurado 150x50mm
	- Spot Direcional para Tábua Especificado 35W (Exposição)		- Quadro Geral de luz e força
	- Interruptor duplo		- Quadro Parcial de luz e força
	- Interruptor com Quatro Módulos		- Eletroduto no Teto
	- Interruptor paralelo		- Eletroduto no Piso
	- Interruptor simples		- Eletrocabo perfurado 150mmx50mm
	- Tomada Média (Seguir alturas do projeto arquitetônico)		- Tábua Especificado 50mmx50mm
	- Tomada Alta (Seguir alturas do projeto arquitetônico)		- Neutro, Fase, Retorno, Terra, Caixa para 1960s
	- Tomada baixa (Seguir alturas do projeto arquitetônico)		- Banco de Automação para Iluminação de Emergência

Quadro de Cargas														
QP 08 (Quadro Parcial 08)														
Circ.	Descrição	Torneiros		Pot. W	Pot. V.A.	Demanda (%)	Pot. W	V.A.	Corr. (%)	Fases	Prot. A	Cond. mm ²	Fases ABC	Obs.
		1CV	10CV											
1	Bomba para Incêndio 1		1	7355,0	9193,8	100%	0,80	13,93	3	16A			ABC	
2	Bomba para Incêndio 2		1	7355,0	9193,8	100%	0,80	13,93	3	16A			ABC	
3	Bomba para Incêndio 3		1	7355,0	9193,8	100%	0,80	13,93	3	16A			ABC	
4	Bomba para Água Fria	1		735,5	919,3	100%	0,80	4,18	1	10A	2,5	A	Obs.	
RES.	Circuito Reserva												—	
RES.	Circuito Reserva												—	
			1	3	2850,6	28500,6							—	
Altímet	C=59,84m Q1=2%				2627,5	33539,4	70%	0,80	32,16	3	40A	10	ABC	—
Potência Total (22800,5 W) (28500,6 V.A) Potência Demandada: 70% (15960,4 W) (19950,4 V.A)														
Corrente nas Fases: A=46,0A B=41,8A C=41,8A														

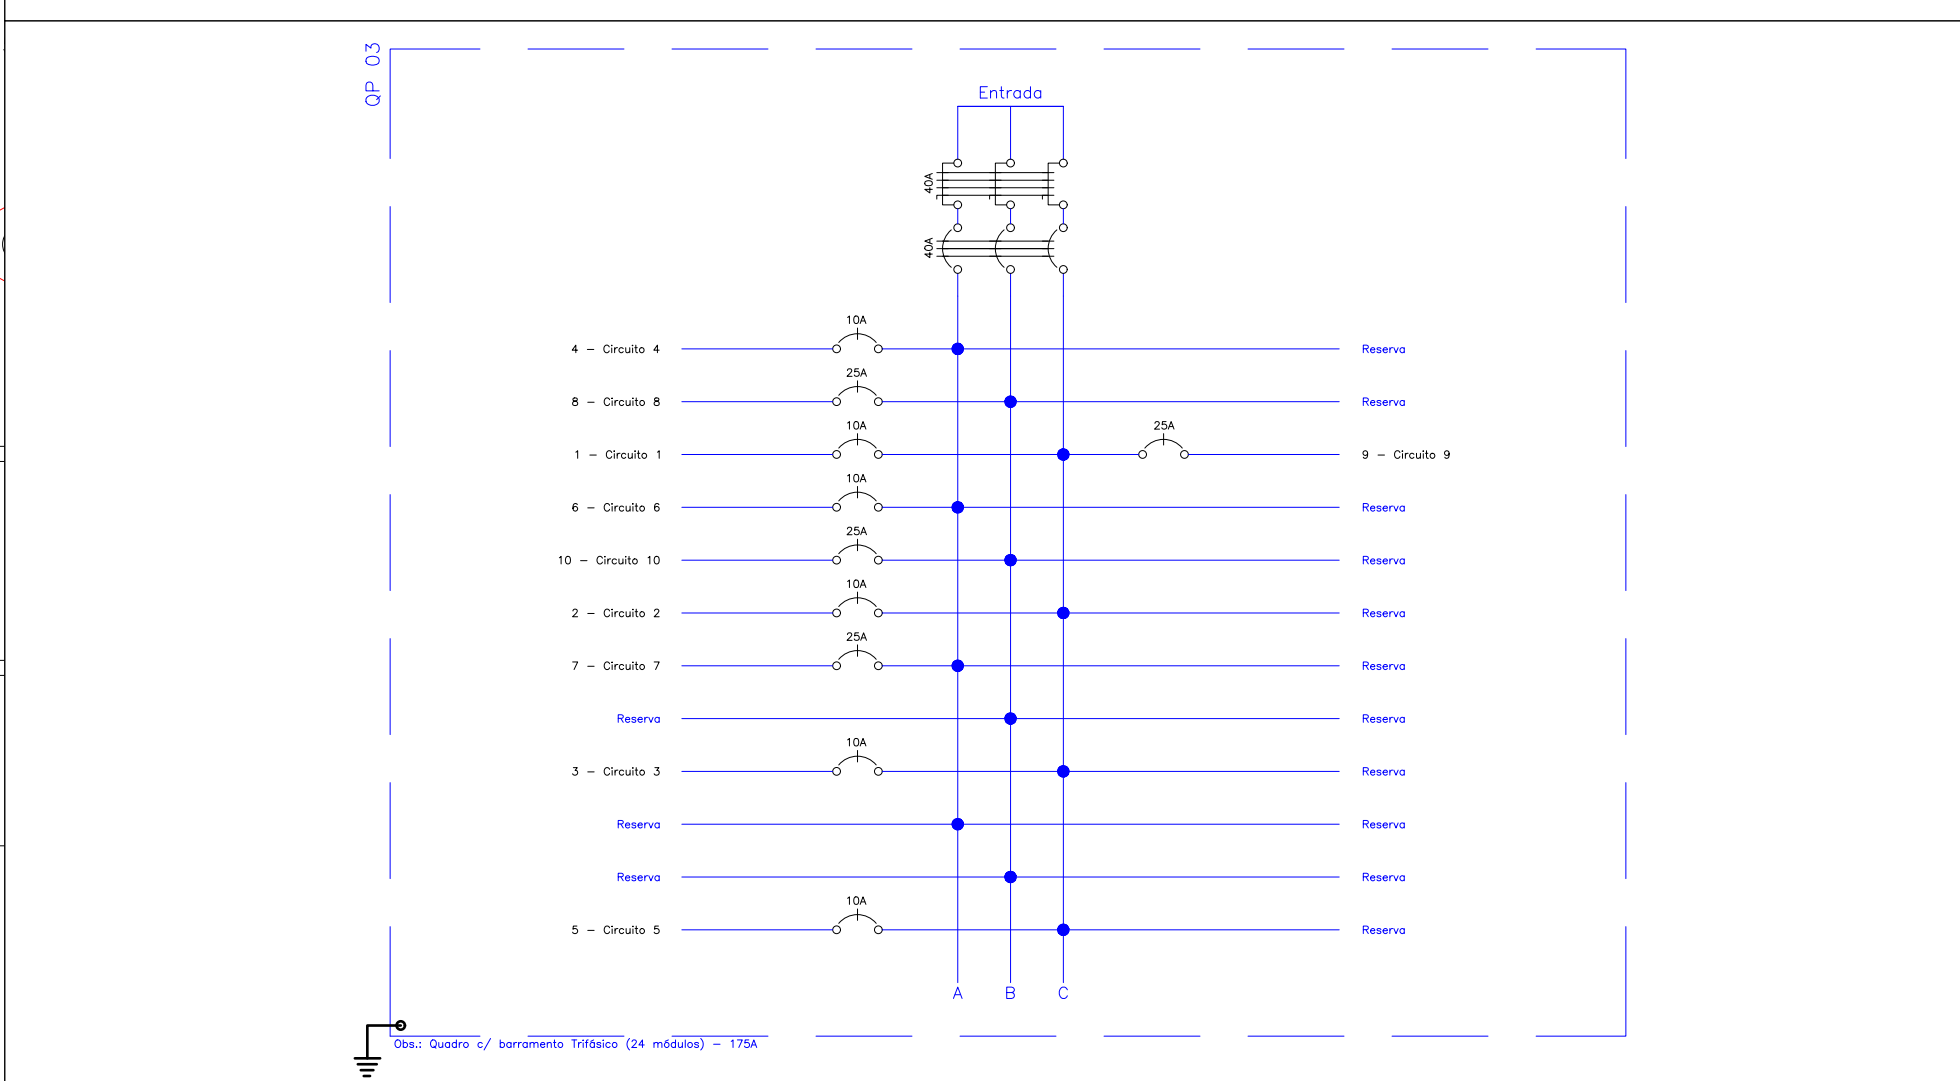

Quadro de Cargas												
QM 01												
Circ.	Descrição	Qd.Distr. 74655,600	Pot. W	Pot. V.A	Demanda (%)	Corr. A	Fases	Prot. A	Cond. mm2	Fases ABC	Obs.	
6	Quadro: QP 06	1	74655,7	90959,1	100%	0,82	137,82	3	200A	70 ABC	Obs.:	
RES.	Circuito Reserva										-	
RES.	Circuito Reserva										-	
Total		1	74655,7	90959,1		0,82	96,47	3	200A	35 ABC	-	
Circuito: C=10m Q1=2%												
Potência Total (74655,7 W) (90959,1 V.A) Potência Demandada: 70% (52259,0 W) (63671,3 V.A)												
Corrente nas Fases: A=137,8A B=137,8A C=137,8A												

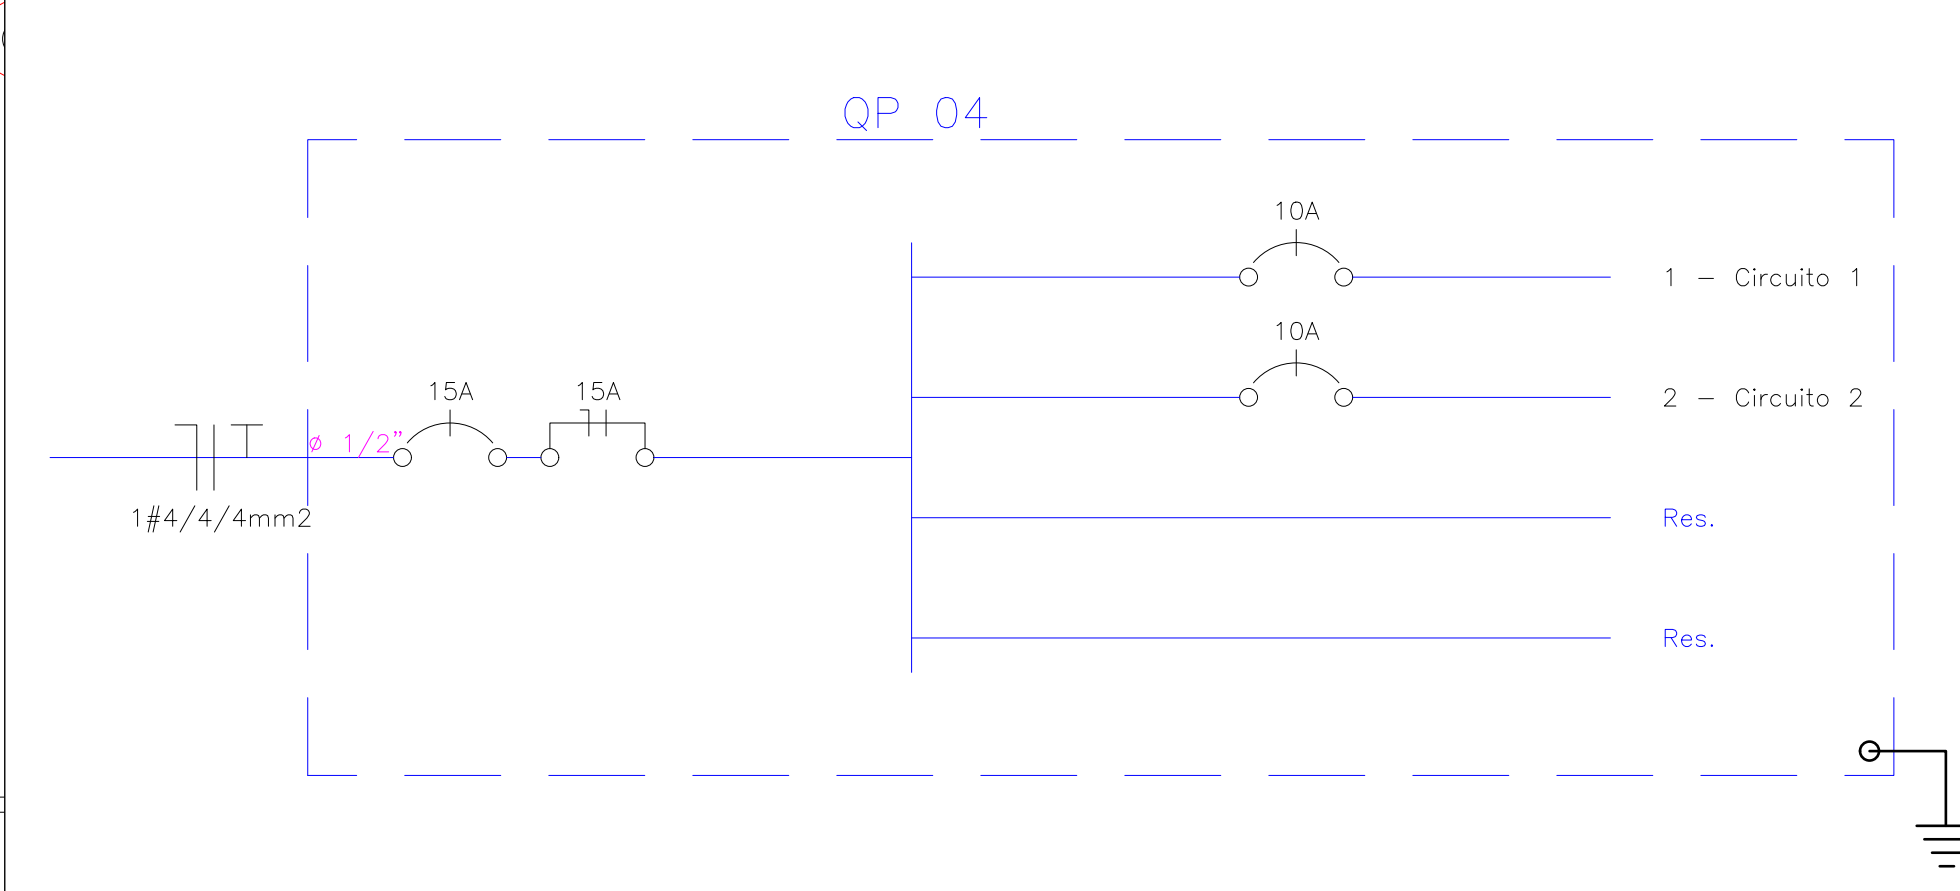

EMISSÃO INICIAL		RICARDO		SOLICITANTE		03/06/2026		R00	
DESCRIÇÃO		EXECUTADO SOLICITANTE		DATA		REVISÃO		REVISÃO	
<div style="display: flex; justify-content: space-between; align-items: center;"> <div style="text-align: center;">  <p>PREFEITURA DE GARANHUNS SECRETARIA DE PLANEJAMENTO E PROJETOS</p> </div> <div style="text-align: center;"> <p>OBJETO: REFORMA DE EDIFICAÇÃO DE USO PÚBLICO PARA IMPLANTANDO DO MUSEU DO MUNICIPIO DE INVERNO DE GARANHUNS, NA RUA RAIMUNDO BARRETO NUNES, NO BARRIO SANTO ANTONIO, NO MUNICIPIO DE GARANHUNS, PE.</p> </div> </div>									
ART		Contrato		Processo		Assa			
ART		CONTRATO		PROCESSO		- nº1			
Descrição				Nome: PE-ELE-2026 01-03-001-004 Data: 03/06/2026					
Admissão:				Cotação: COMO INDICADO Data: 03/06					
Ampliação das instalações elétricas, LEGENDA: QUADROS DE CARGA (QP 08 e QM 01) E LÂMPADAS TRIFILARES (QP 03 e QP 04).				Execução: EXECUTIVO Data: 03/06/2026					
Administração:				Assinatura: PE-ELE-2026 01-03-001-004 Assinado de forma digital por ENOS REINGO MACIEL em 03/06/2026 10:17:55 -22'00'  ENOS REINGO MACIEL TÉCNICO EM ELETROTÉCNICA CPF Nº 0230770475					
SIVALDO RODRIGUES ALBINO PREFEITO CNPJ: 11.303.966/0001-00				ARQUIVO: PE-ELE-2026 01-03-001-004.DWG					