


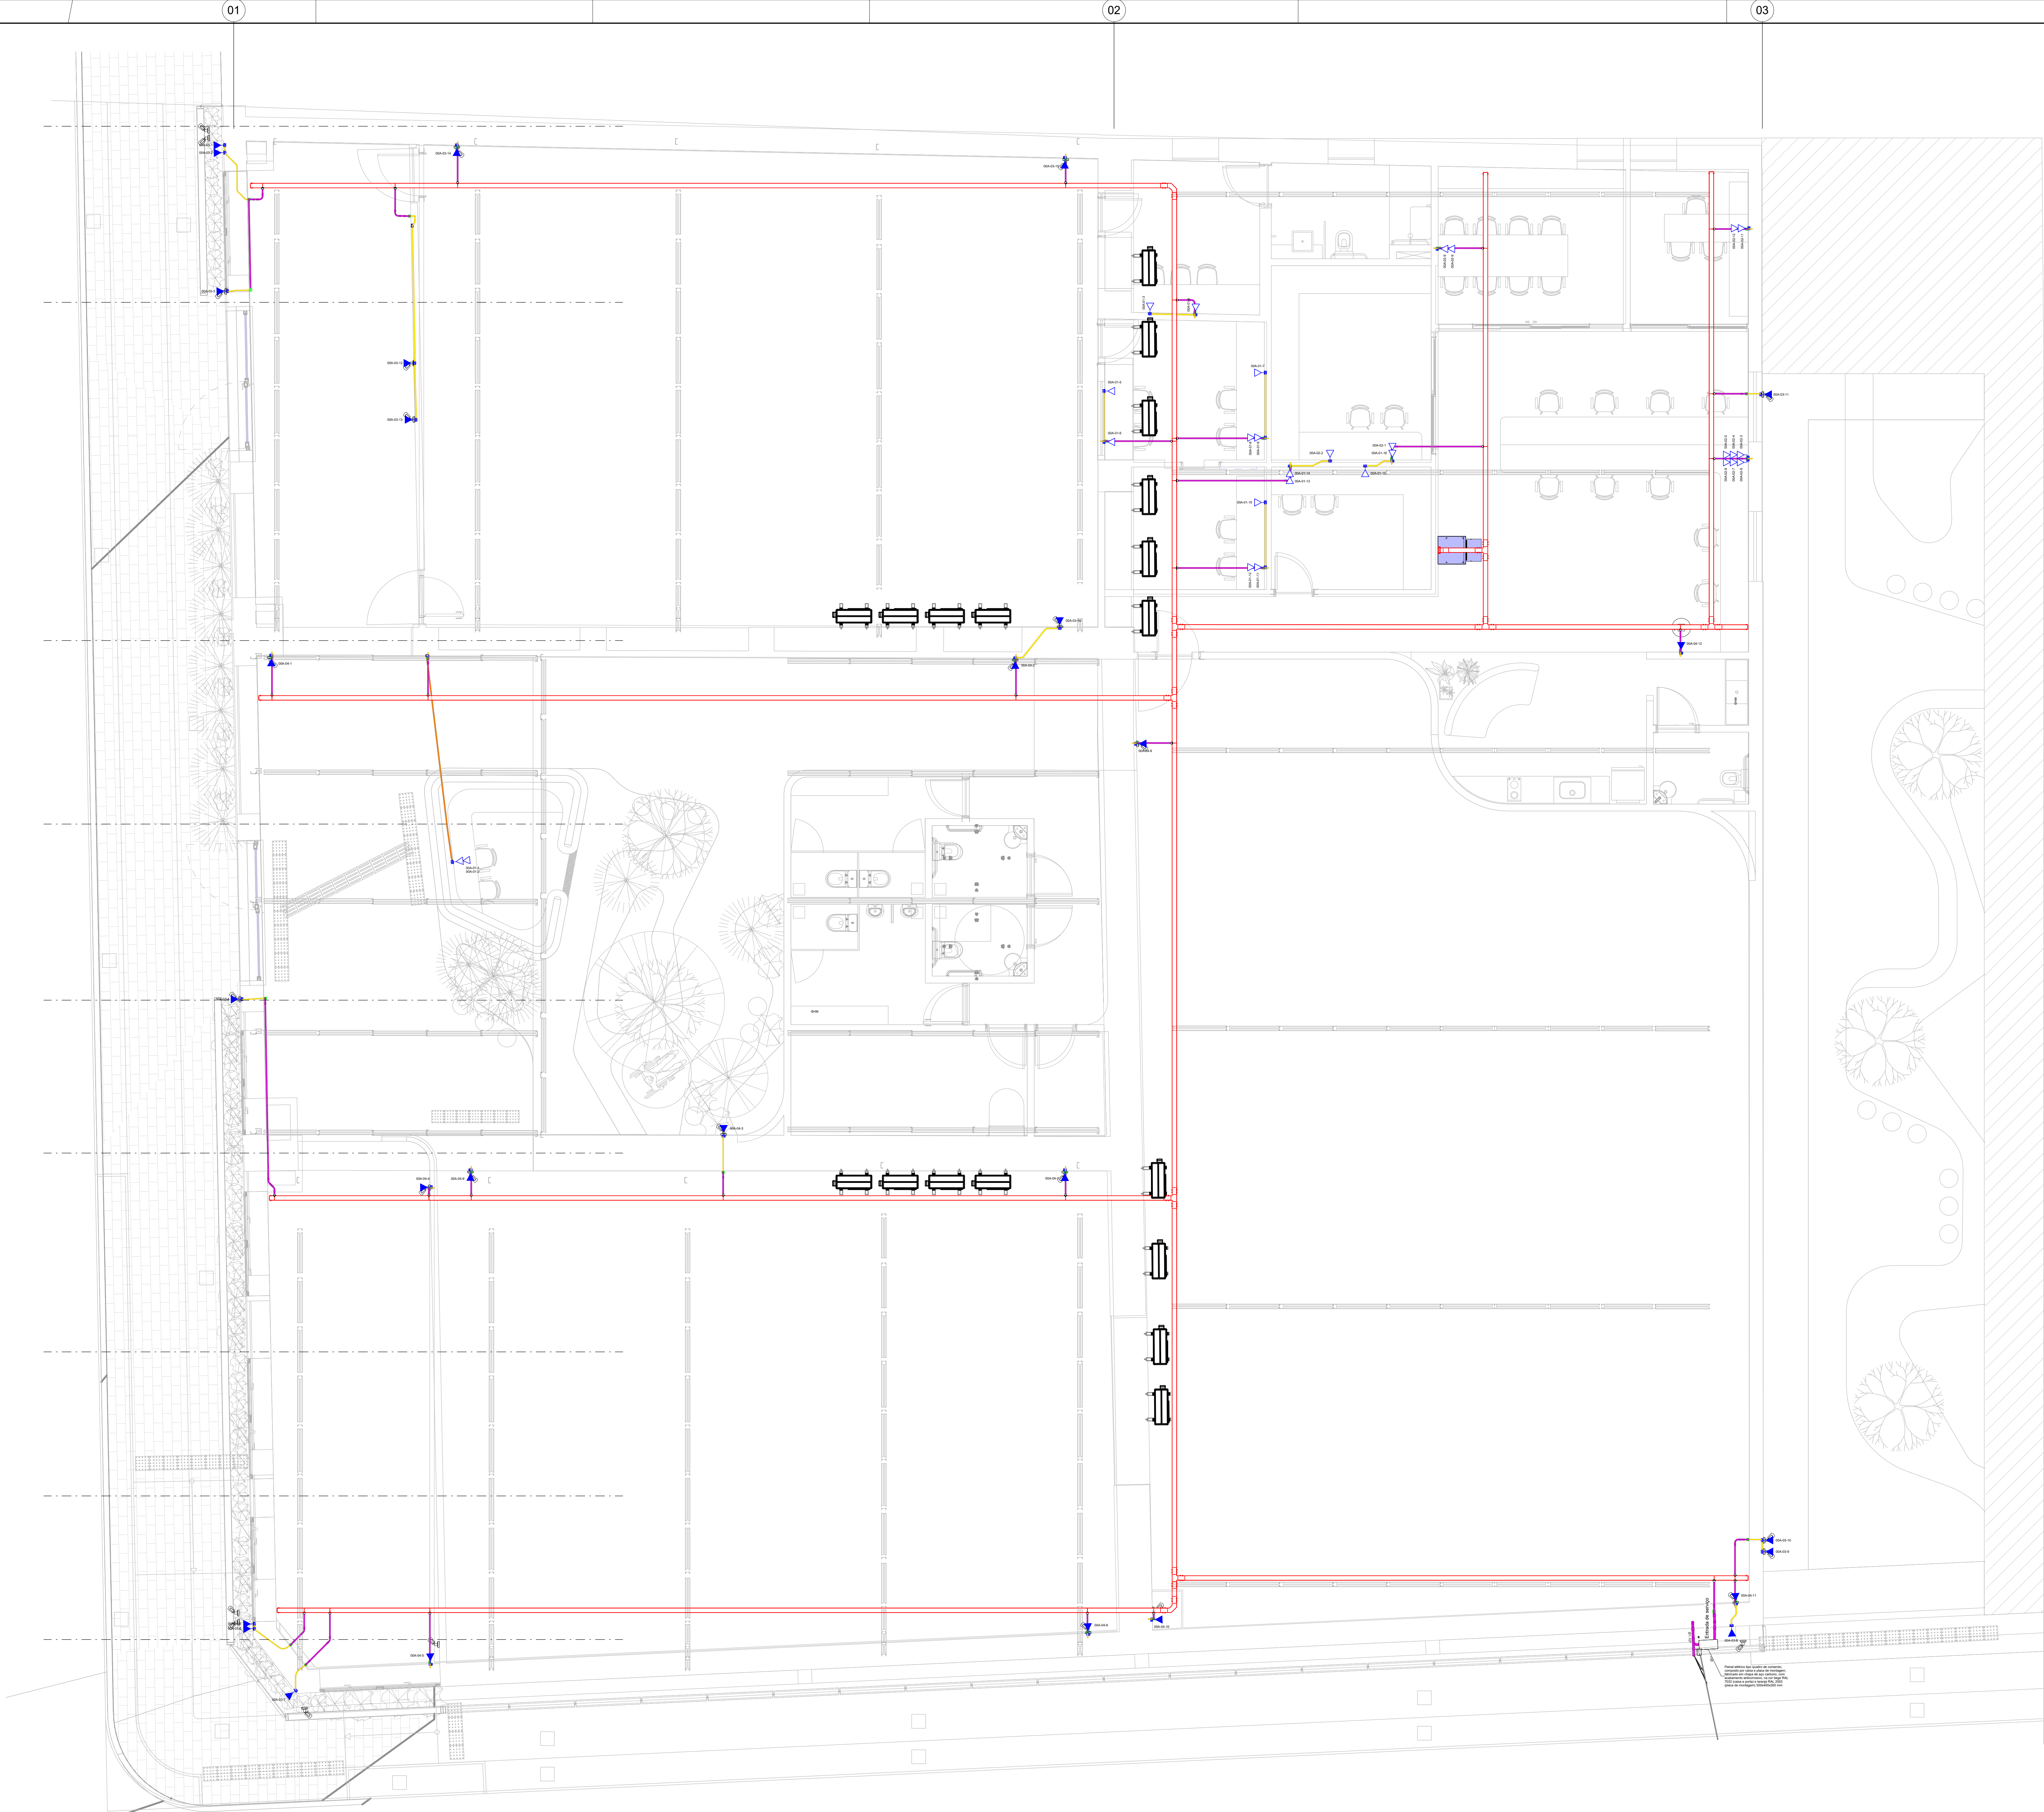

SIMBOLOGIA	
	Tomada de rede RJ45 CAT 6, instalada em caixa 4x2" de embutir, a uma altura de 30 cm (baixa), 120 cm (média) ou 300 cm (alta) do piso acabado, respectivamente, ou conforme indicado em planta.
	Tomada de rede RJ45 CAT 6, instalada em conduteira, a uma altura de 30 cm (baixa), 120 cm (média) ou 300 cm (alta) do piso acabado, respectivamente, ou conforme indicado em planta.
	Rack
	Condutores Neutro, Fase, Terra e Retorno, respectivamente
	Eletroduto flexível corrugado leve
	Eletroduto de PVC Roscável
	Eletroduto de aço galvanizado
	Eletroduto flexível metálico
	Eletroduto flexível PEAD
	Eletroduto flexível corrugado pesado, embutido no piso
	Eletrocalha Perfurada 100x50mm ou conforme indicação em planta
	Perfuro Perfurado 38x38mm
	Condutele Múltiplo "X"
	Eletroduto que sobe e desce, respectivamente
	Eletrocalha que sobe e desce, respectivamente

- NOTAS**
- O KIT PORCA GAICLA E PARAFUSO SERÁ UTILIZADO PARA FIXAÇÃO DOS EQUIPAMENTOS E ACESSÓRIOS NO RACK.
 - A ORGANIZAÇÃO E FIXAÇÃO DOS CABOS NO RACK SERÁ FEITA POR VELCRO. NO INTERIOR DO RACK ESTA AMARRAÇÃO DEVERÁ SER DE 15 EM 15 CM.
 - A ORGANIZAÇÃO E FIXAÇÃO DOS CABOS NA ELETROCALHA SERÁ FEITA POR VELCRO. ESTA AMARRAÇÃO DEVERÁ SER DE 30 EM 30 CM.
 - OS CABOS DEVEM SER PENTEADOS ANTES DE PASSAR A FITA DE VELCRO.
 - DEIXAR, NO MÍNIMO, 3 METROS DE SOBRA DE CABO DE REDE CONTADOS A PARTIR DO PONTO DE ENTRADA DE CABOS NO RACK.
 - OS CABOS DE DADOS, TELEFONIA E CFTV SERÃO DE CORES DISTINTAS. AS CORES DOS CABOS E PATCH CORDS DEVEM SEGUIR O SEGUINTE CRITÉRIO:
DADOS - AZUL;
TELEFONE - PRETO;
SEGURANÇA - VERMELHO;
FACILIDADE - AMARELO.
 - OS CABOS CONECTADOS AOS PATCH PANELS E OS CABOS CONECTADOS NAS TOMADAS RJ45 SERÃO IDENTIFICADOS COM ANILHAS DE IDENTIFICAÇÃO.
 - TODOS OS ESPELHOS DE TOMADAS RJ45 E OS PAINÉIS DOS PATCH PANELS DEVERÃO SER IDENTIFICADOS COM ETIQUETAS DE ALTA RESISTÊNCIA.
 - CABOS DE DADOS, TELEFONE E CFTV SERÃO DE CATEGORIA 6.
 - PATCH CORDS, PATCH PANELS E TOMADAS RJ45 SERÃO DE CATEGORIA 6.
 - OS CABOS E CONECTORES DEVEM POSSUIR MESMA IMPEDÂNCIA.
 - TODOS OS ELETRODUTOS SÃO DE Ø3/4", OU CONFORME INDICADO NO PROJETO.
 - TODOS OS CABOS DEVEM ESTAR FÍSICAMENTE SEPARADOS DA REDE ELÉTRICA.
 - TODOS OS ELETRODUTOS, CAIXAS, RACK E DEMAIS COMPONENTES METÁLICOS DEVERÃO SER ADEQUADAMENTE ATERRADOS.

Atualização dos dados da obra		Wallas	SEPLAN	14/08/2026	R02					
Consultoria		Wallas	SEPLAN	29/07/2026	R01					
EMISSÃO INICIAL		WALLAS	SEPLAN	18/06/2026	R00					
DESCRIÇÃO		EXECUTADO	SOLICITANTE	DATA	REVISÃO					
<div><div><p>PREFEITURA DE GARANHUNS</p></div><div><p>PREFEITURA DE GARANHUNS SECRETARIA DE PLANEJAMENTO Reforma de Edificação do Uso Público para Implantação do Museu do Festival de Inverno De Garanhuns Rua Dantas Barreto, s/n, São José, Garanhuns-PE</p></div></div>										
ART	PE20261591141	Contrato de Repasse	Nº 623510/2021MDR/CAIXA	Processo Data	Área					
				Nº 1081252-75/2021	2766,90 m²					
Disciplina	CABEAMENTO ESTRUTURADO		PE-CAB-2026.01.013-001-R02							
Administrado	INFRAESTRUTURA PLANTA BAIXA		Escala	Folha						
			Como indicada	001						
			Signo	Data						
EXECUTIVO			14/08/2026							
Assinatura		Ass: Técnico								
SIVALDO RODRIGUES ALBINO 11.303.606/0001-00		JOSÉ WALLAS CLEMENTE ESTEVAM ENGENHEIRO ELETRICISTA E-ISA PR 167440								
ARQUIVO PE-CAB-2026.01.013-001-R02										

1- CABEAMENTO
1:50