


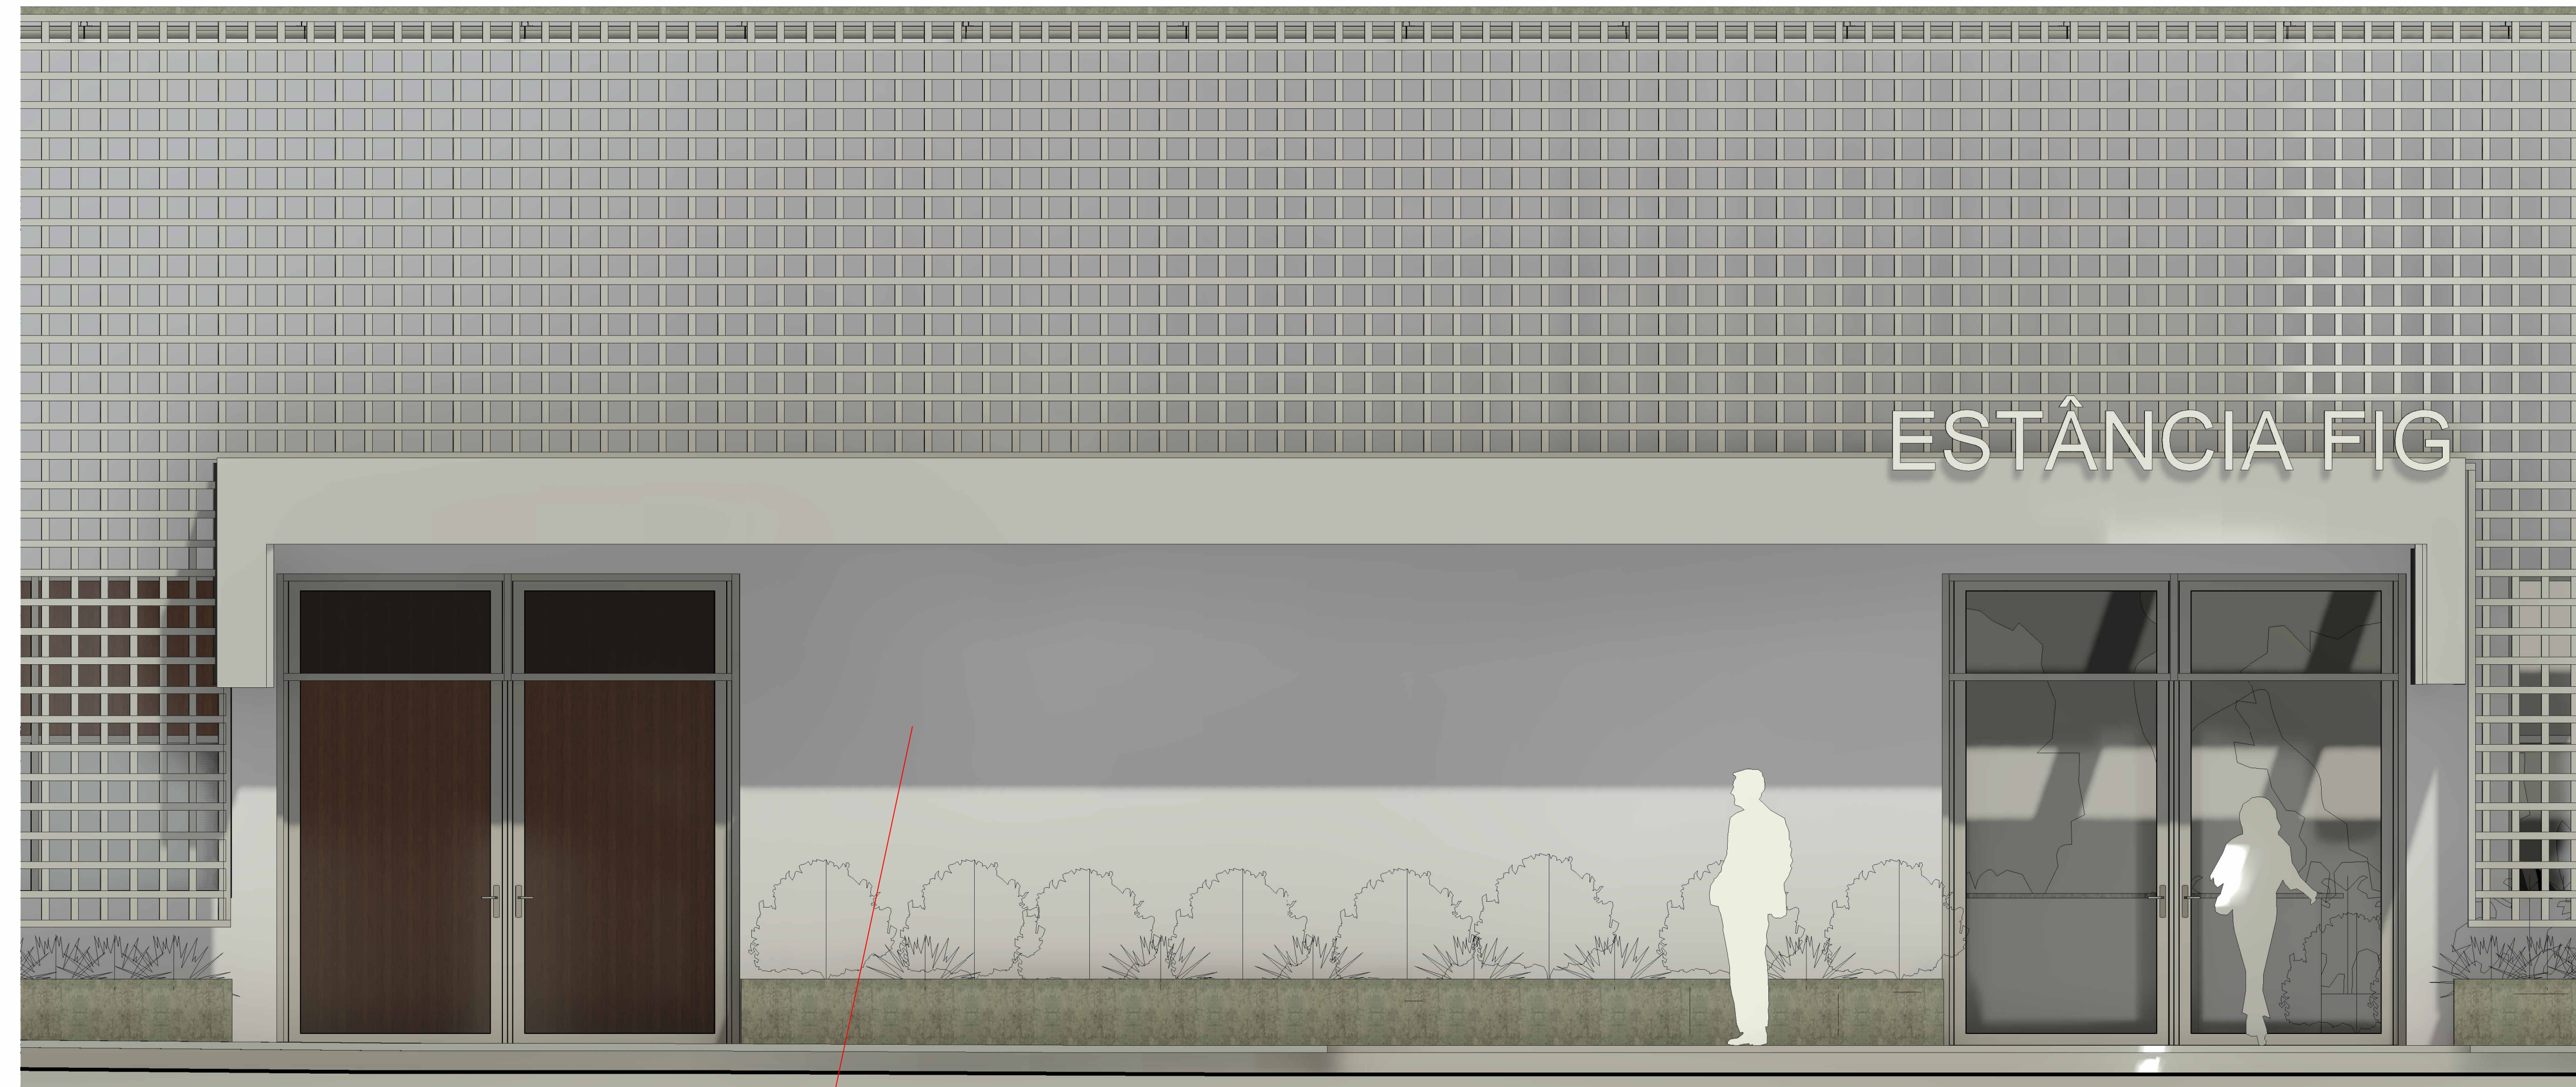

FACHADA FRONTAL / DETALHE 01
1:25


ELEVAÇÃO A / DETALHE BRISE
1 : 10

- [illegible]

Especificação de materiais

01 - PISO:

1.1. PISO EM GRANULITO COM PEDREGOS BANCADOS E CIMENTO BANCADO COM JUNTAS DE DILATAÇÃO A CADA 2,00M.

1.2. PISO EM GRANULITO COM PEDREGOS COLORIDOS E CIMENTO BANCADO COM JUNTAS DE DILATAÇÃO A CADA 2,00M.

1.3. PISO EM GRANULITO COM PEDREGOS BANCADOS E CIMENTO BANCADO, JUNTAS DE DILATAÇÃO A CADA 2,00M, INCLUSIVE CONTRAPISO ACÚSTICO EM ARGAMASSA, ESPESURA 5CM.

02 - PAREDE:

2.1. PAREDE EMASSADA COM MASSA ACETILADA E PINTADA COM TINTA ACETILADA ACETINADA NA COR BRANCO.

2.2. AZULEJO 10X10 CM, 1/2" DE MILÍMETRO WHITE ACETINADO NA COR BRANCO - ILUMINE O SÓMILAR.

3 - TETO:


3.2. FORRO EM GESSO A 2,50M DO PISO ACABADO COM JUNTAS DE DILATAÇÃO A CADA PAREDE ACABADA COM PINTURA ACETILADA NA COR BRANCO.

3.3. FORRO DE FIBRA ARMADA A 2,50M DO PISO ACABADOS:

3.3.1. FORRO DE FIBRA ARMADA A 2,50M DO PISO ACABADO.

3.3.2. GABRIOLA INFERIOR EM CONCRETO COM ABERTURAS COM EQUIDISTÂNCIA EM ALUMINIO ANODIZADO.

3.4. FORRO EM GESSO A 2,50M DO PISO ACABADO COM JUNTAS DE DILATAÇÃO A CADA PAREDE ACABADA COM PINTURA ACETILADA NA COR ALECRIM SERRAVALM - SHERWIN WILLIAMS DO SÓMILAR TÉCNICO.

3.5. FORRO EM GESSO A 2,50M DO PISO ACABADO COM JUNTAS DE DILATAÇÃO A CADA PAREDE ACABADA COM PINTURA ACETILADA NA COR VERDE - SHERWIN WILLIAMS DO SÓMILAR TÉCNICO.

3.6. FORRO EM GESSO A 2,50M DO PISO ACABADO COM JUNTAS DE DILATAÇÃO A CADA PAREDE ACABADA COM PINTURA ACETILADA NA COR NAVAL - SHERWIN WILLIAMS DO SÓMILAR TÉCNICO.

3.7. FORRO EM GESSO A 2,50M DO PISO ACABADO COM JUNTAS DE DILATAÇÃO A CADA PAREDE ACABADA COM PINTURA ACETILADA NA COR GÊRANO ROSA - SHERWIN WILLIAMS DO SÓMILAR TÉCNICO.

3.8. FORRO EM GESSO A 2,50M DO PISO ACABADO COM JUNTAS DE DILATAÇÃO A CADA PAREDE ACABADA COM PINTURA ACETILADA NA COR ENSEADA VERMELHA - SHERWIN WILLIAMS DO SÓMILAR TÉCNICO.

04 - OUTROS







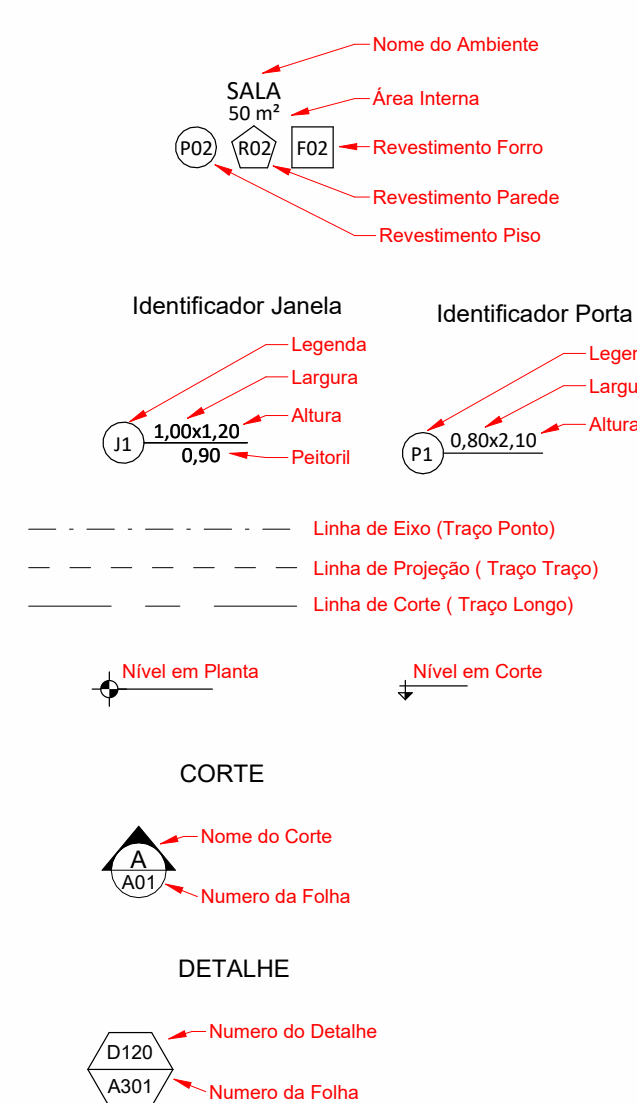

Reformas e Ampliação

Existente	
Construir	

Construir	
	Preenchimento de alvenaria simples, Cota 5,30m a 7,30m
	Preenchimento de alvenaria mantendo uniformidade na Sala Múltipla e Sala de Projeção 02
